

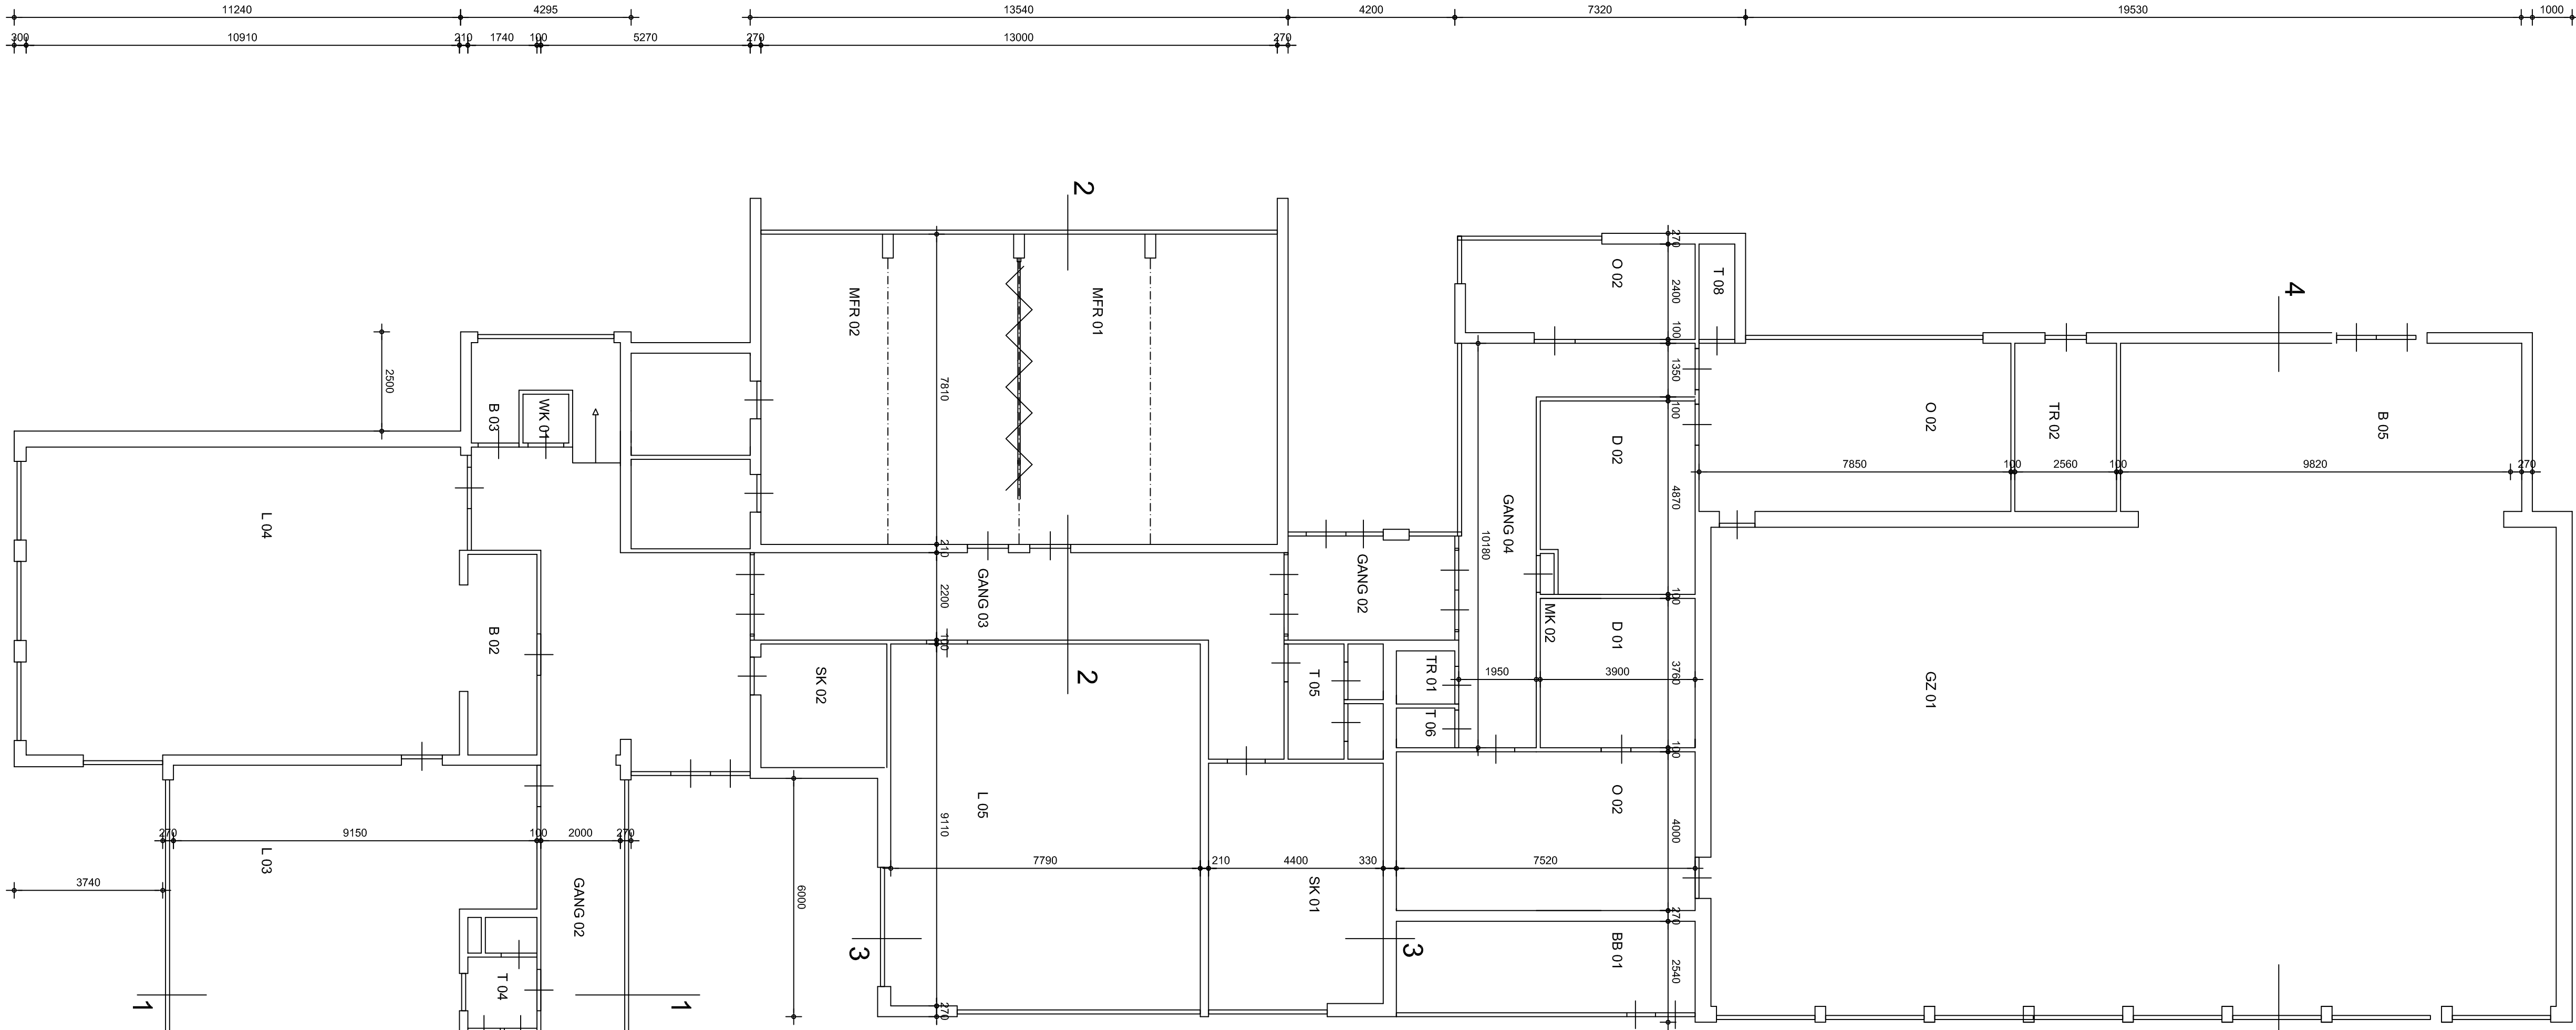
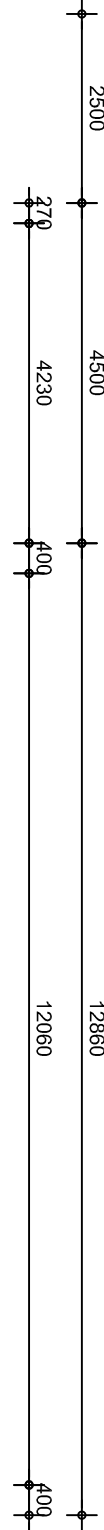
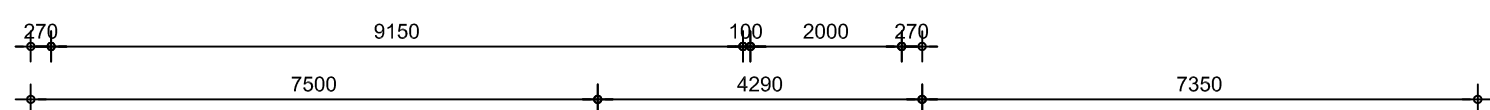
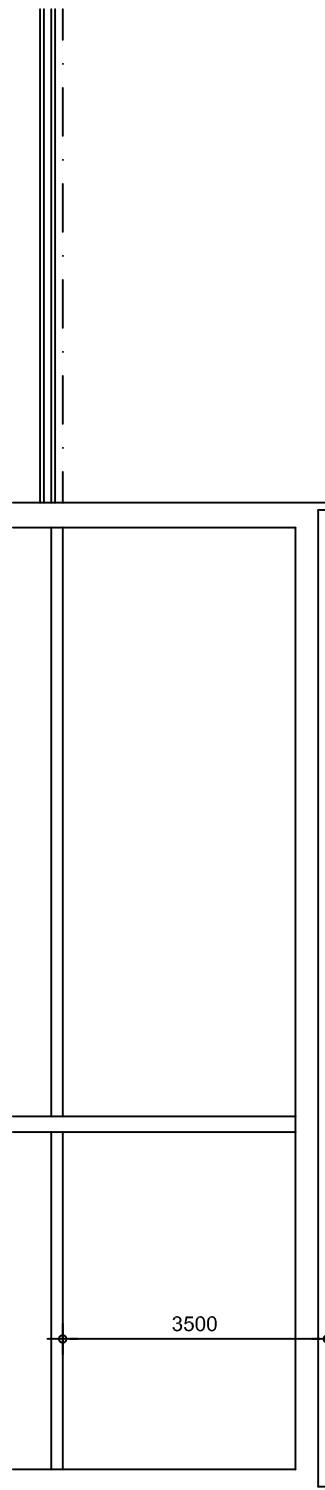


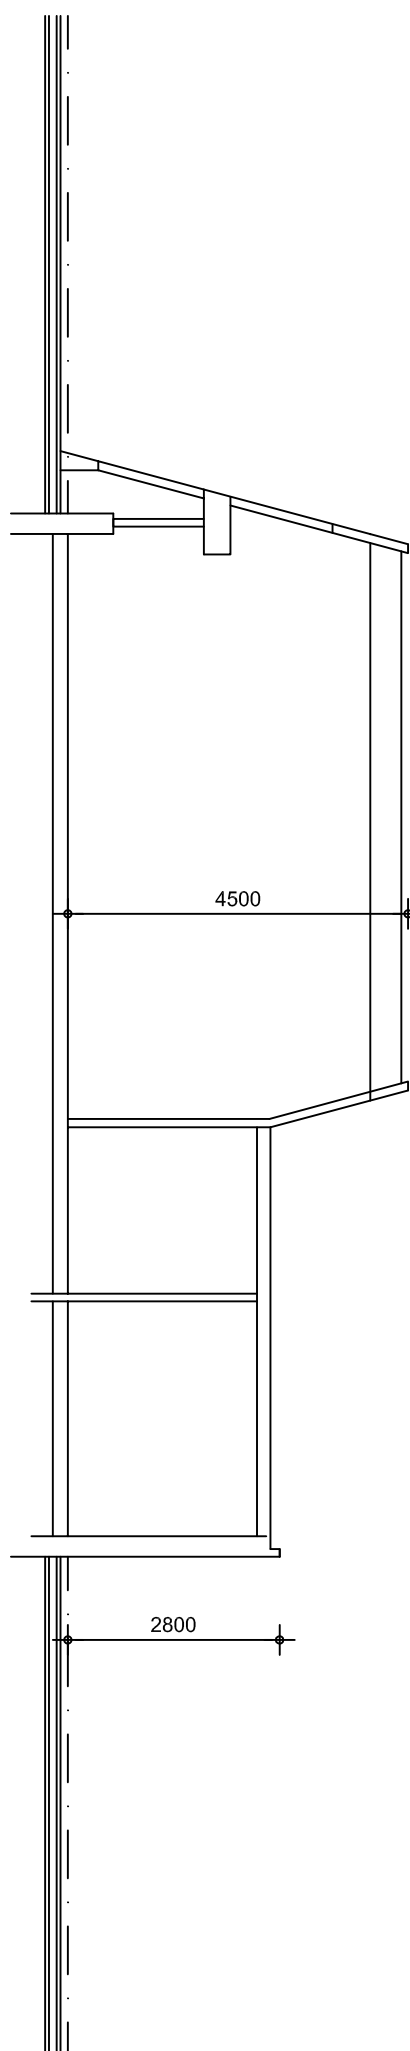

plattegrond

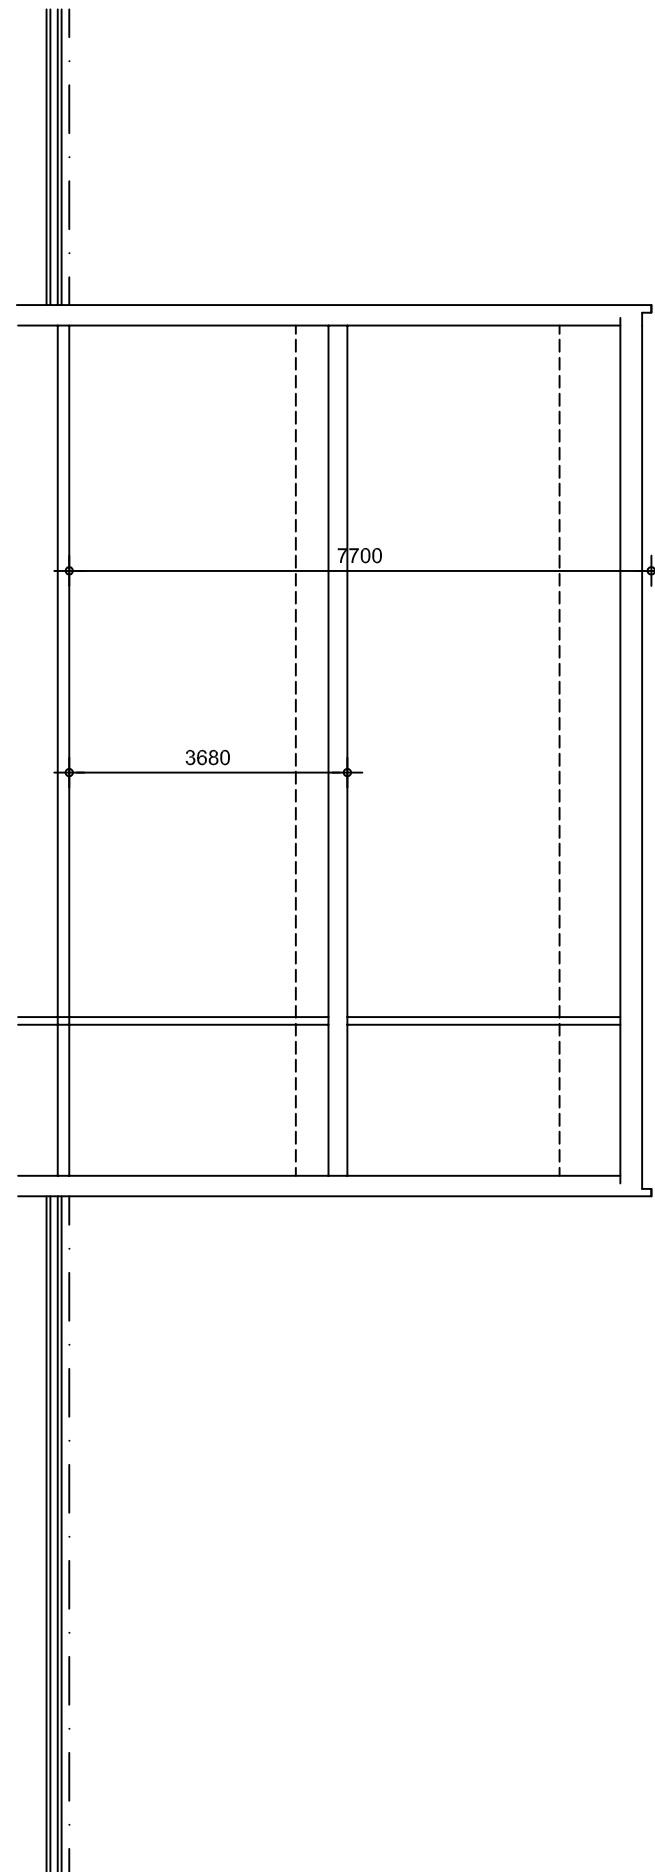

muuropening
voorzien van kozijn
en deuren in
muur
brandveerendheid
30 minuten

L.02
muuropening breed
2200 mm hoogte
2600 mm

bestand tot
muuropening 700
mm

L.01
muuropening breed
2200 mm hoogte
2600 mm

bestand tot
muuropening 700
mm

Project:
Basisschool Sint Willibrordus
5756 AM Nieuwint
Opdrachtgever:
[redacted]
ontwerper:
[redacted]
Begane grond en doorsnede

Datum : 03-09-2019
Schaal : 1:100
Project nummer : 19-09