




- Rechtergevel -

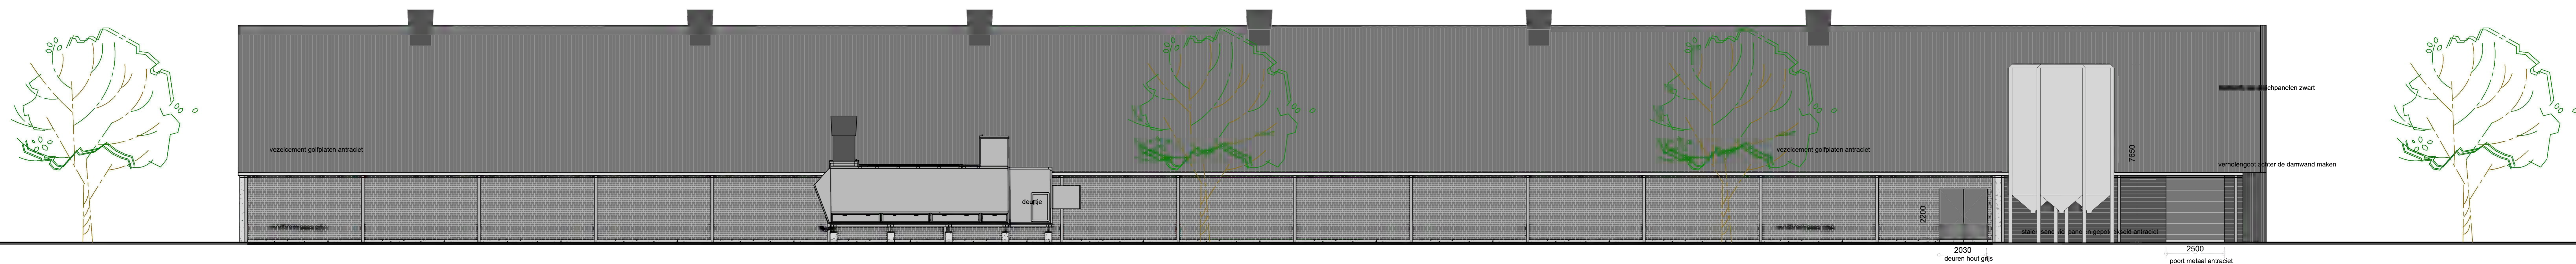

- Linkergevel -

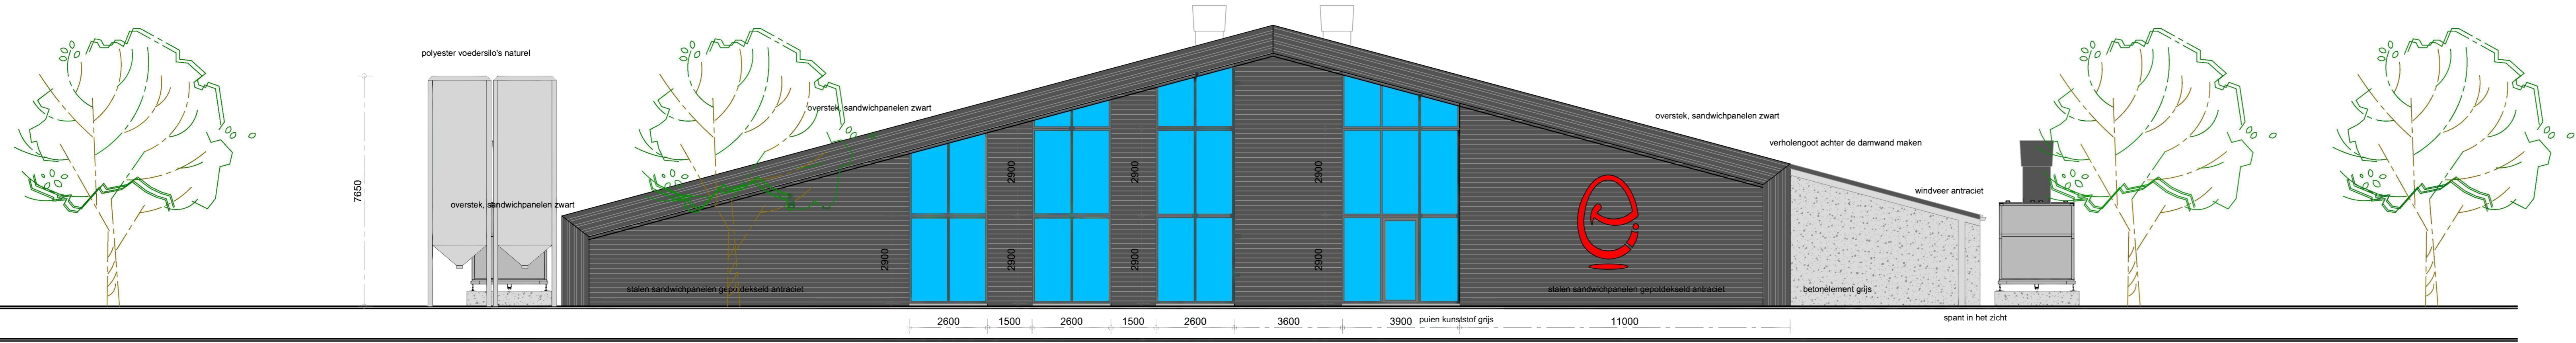

- Voorgevel -

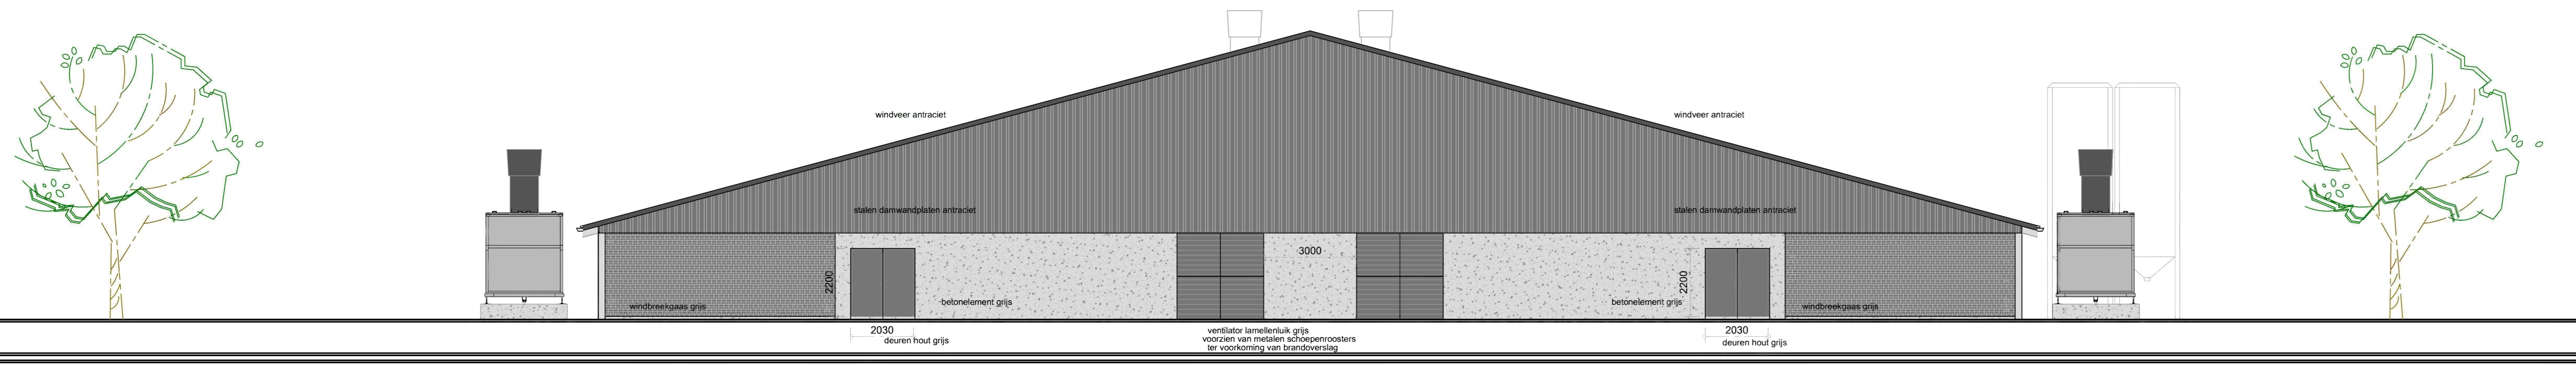

- Achtergevel -

Alle constructieve gegevens volgens tekening en berekening constructeur
 Alle maten in het werk controleren, en zonodig aanpassen
 afwijkingen van de maatvoering alleen in overleg met architect

voorgevel	stalen sandwichpanelen gepoetsd/leuk antraciet	antraciet
achtergevel	prefab betonlementen	grijs
zijgevels	windbreekkast	orker groen
kopgevel	stalen damwandplaten	antraciet
dak	vezelcement golfplaten	antraciet
dakgoot	aluminium	grijs
poorten en deuren	metaal	antraciet

Alle kleuren en materialen zijn aan de bestaande bebouwing aangepast.

Voor plattegrond en situatietekening zie werk no 5175 - blad 2
 Voor greets zie werk no 5175 - blad 3
 Voor doorsneden zie werk no 5175 - blad 4
 Voor fundering zie werk no 5175 - blad 5
 Voor kapplan zie werk no 5175 - blad 6

Werk:	Tekening aanvraag omgevingsvergunning Bedrijf: Eindhovensebaan 6, 6031 NB Nederweert.	Werk nr:	5175-3
Opdrachtgever:	Eierfarm Eindhovensebaan 9c 6031 NB Nederweert	tel:	gew. d.d. 02-08-2021V1
		fax:	Schaal 1:100