
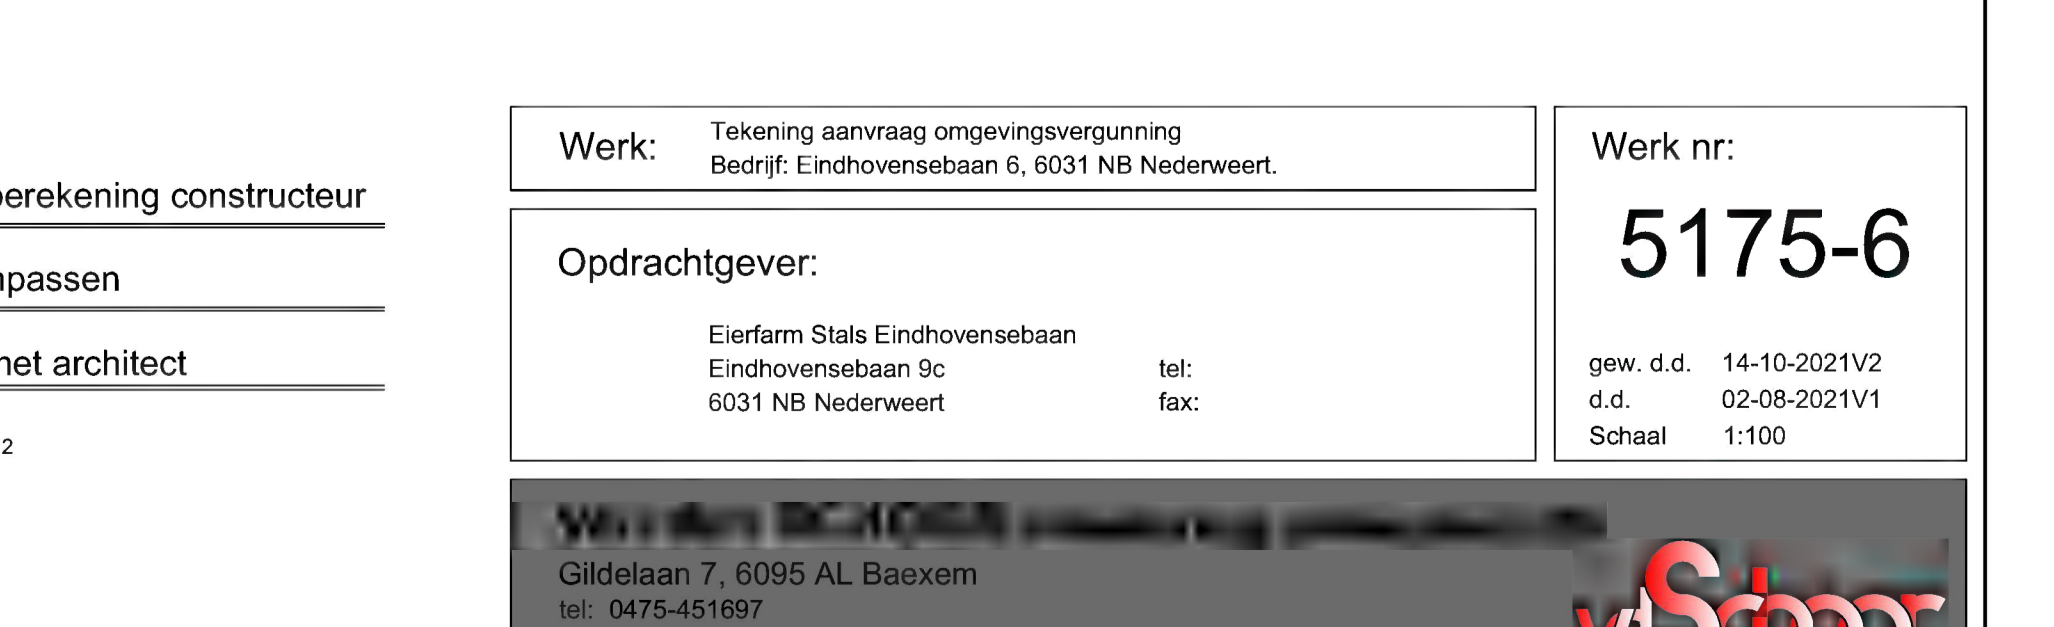
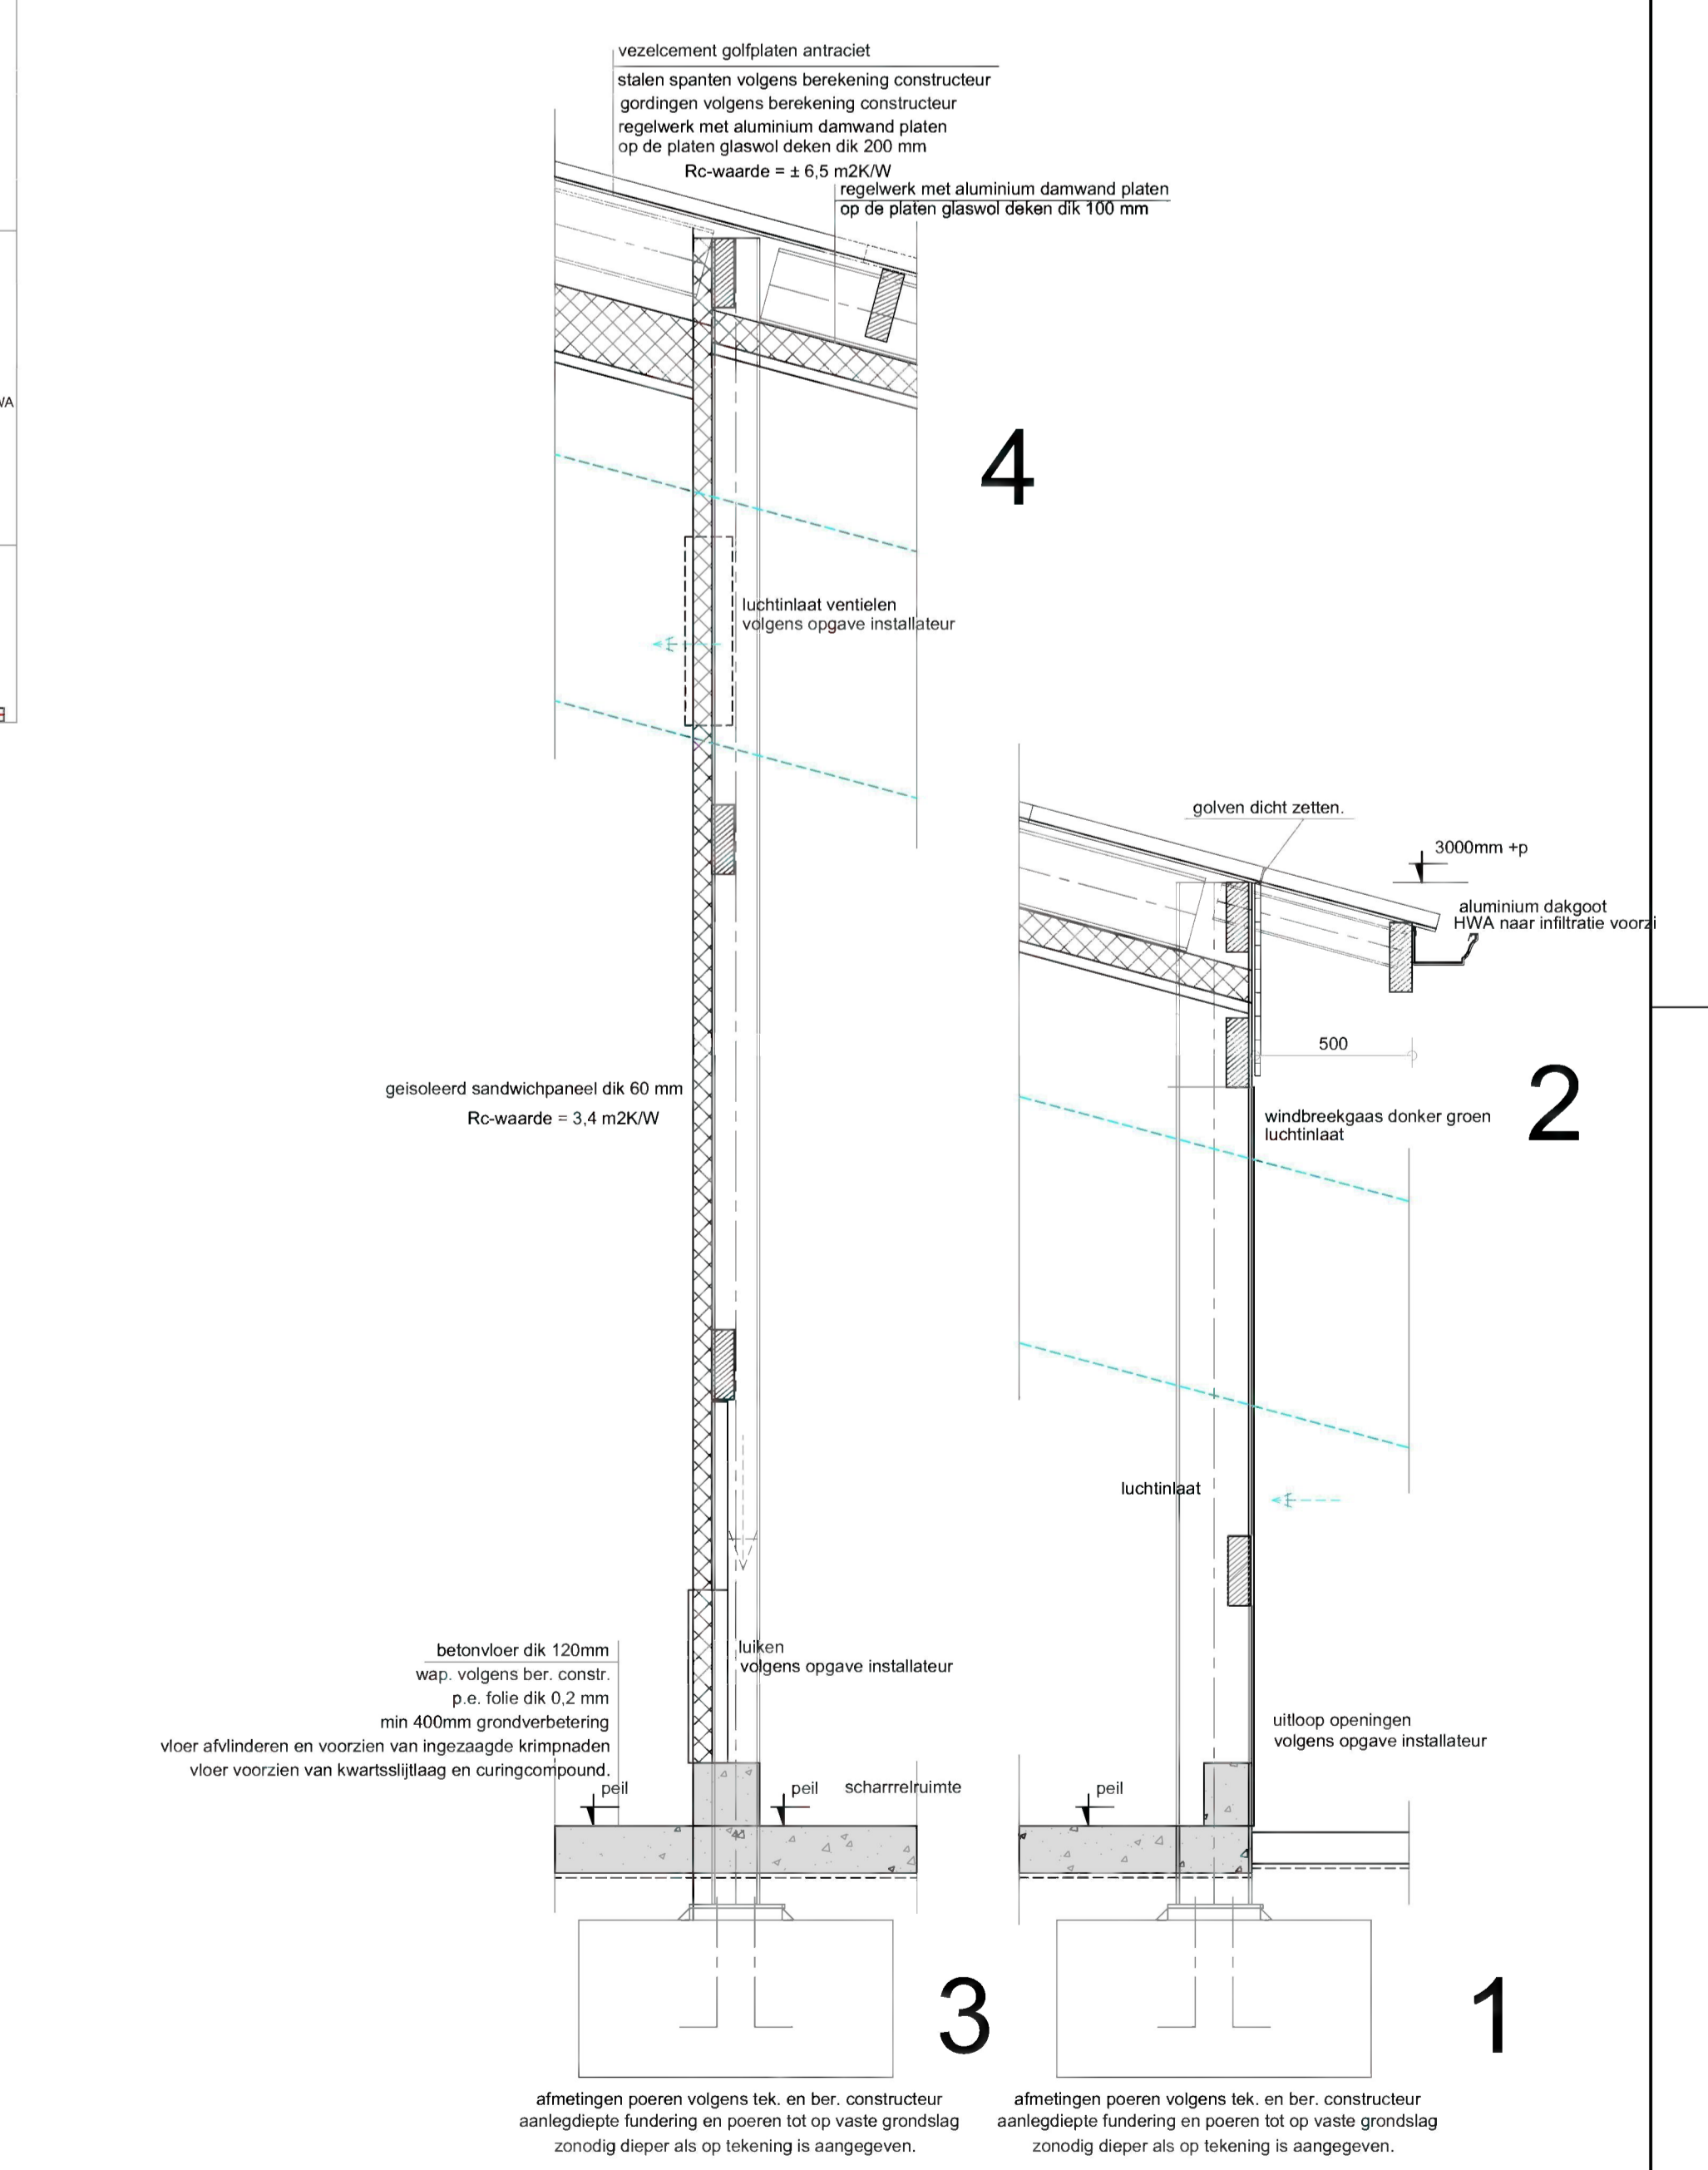
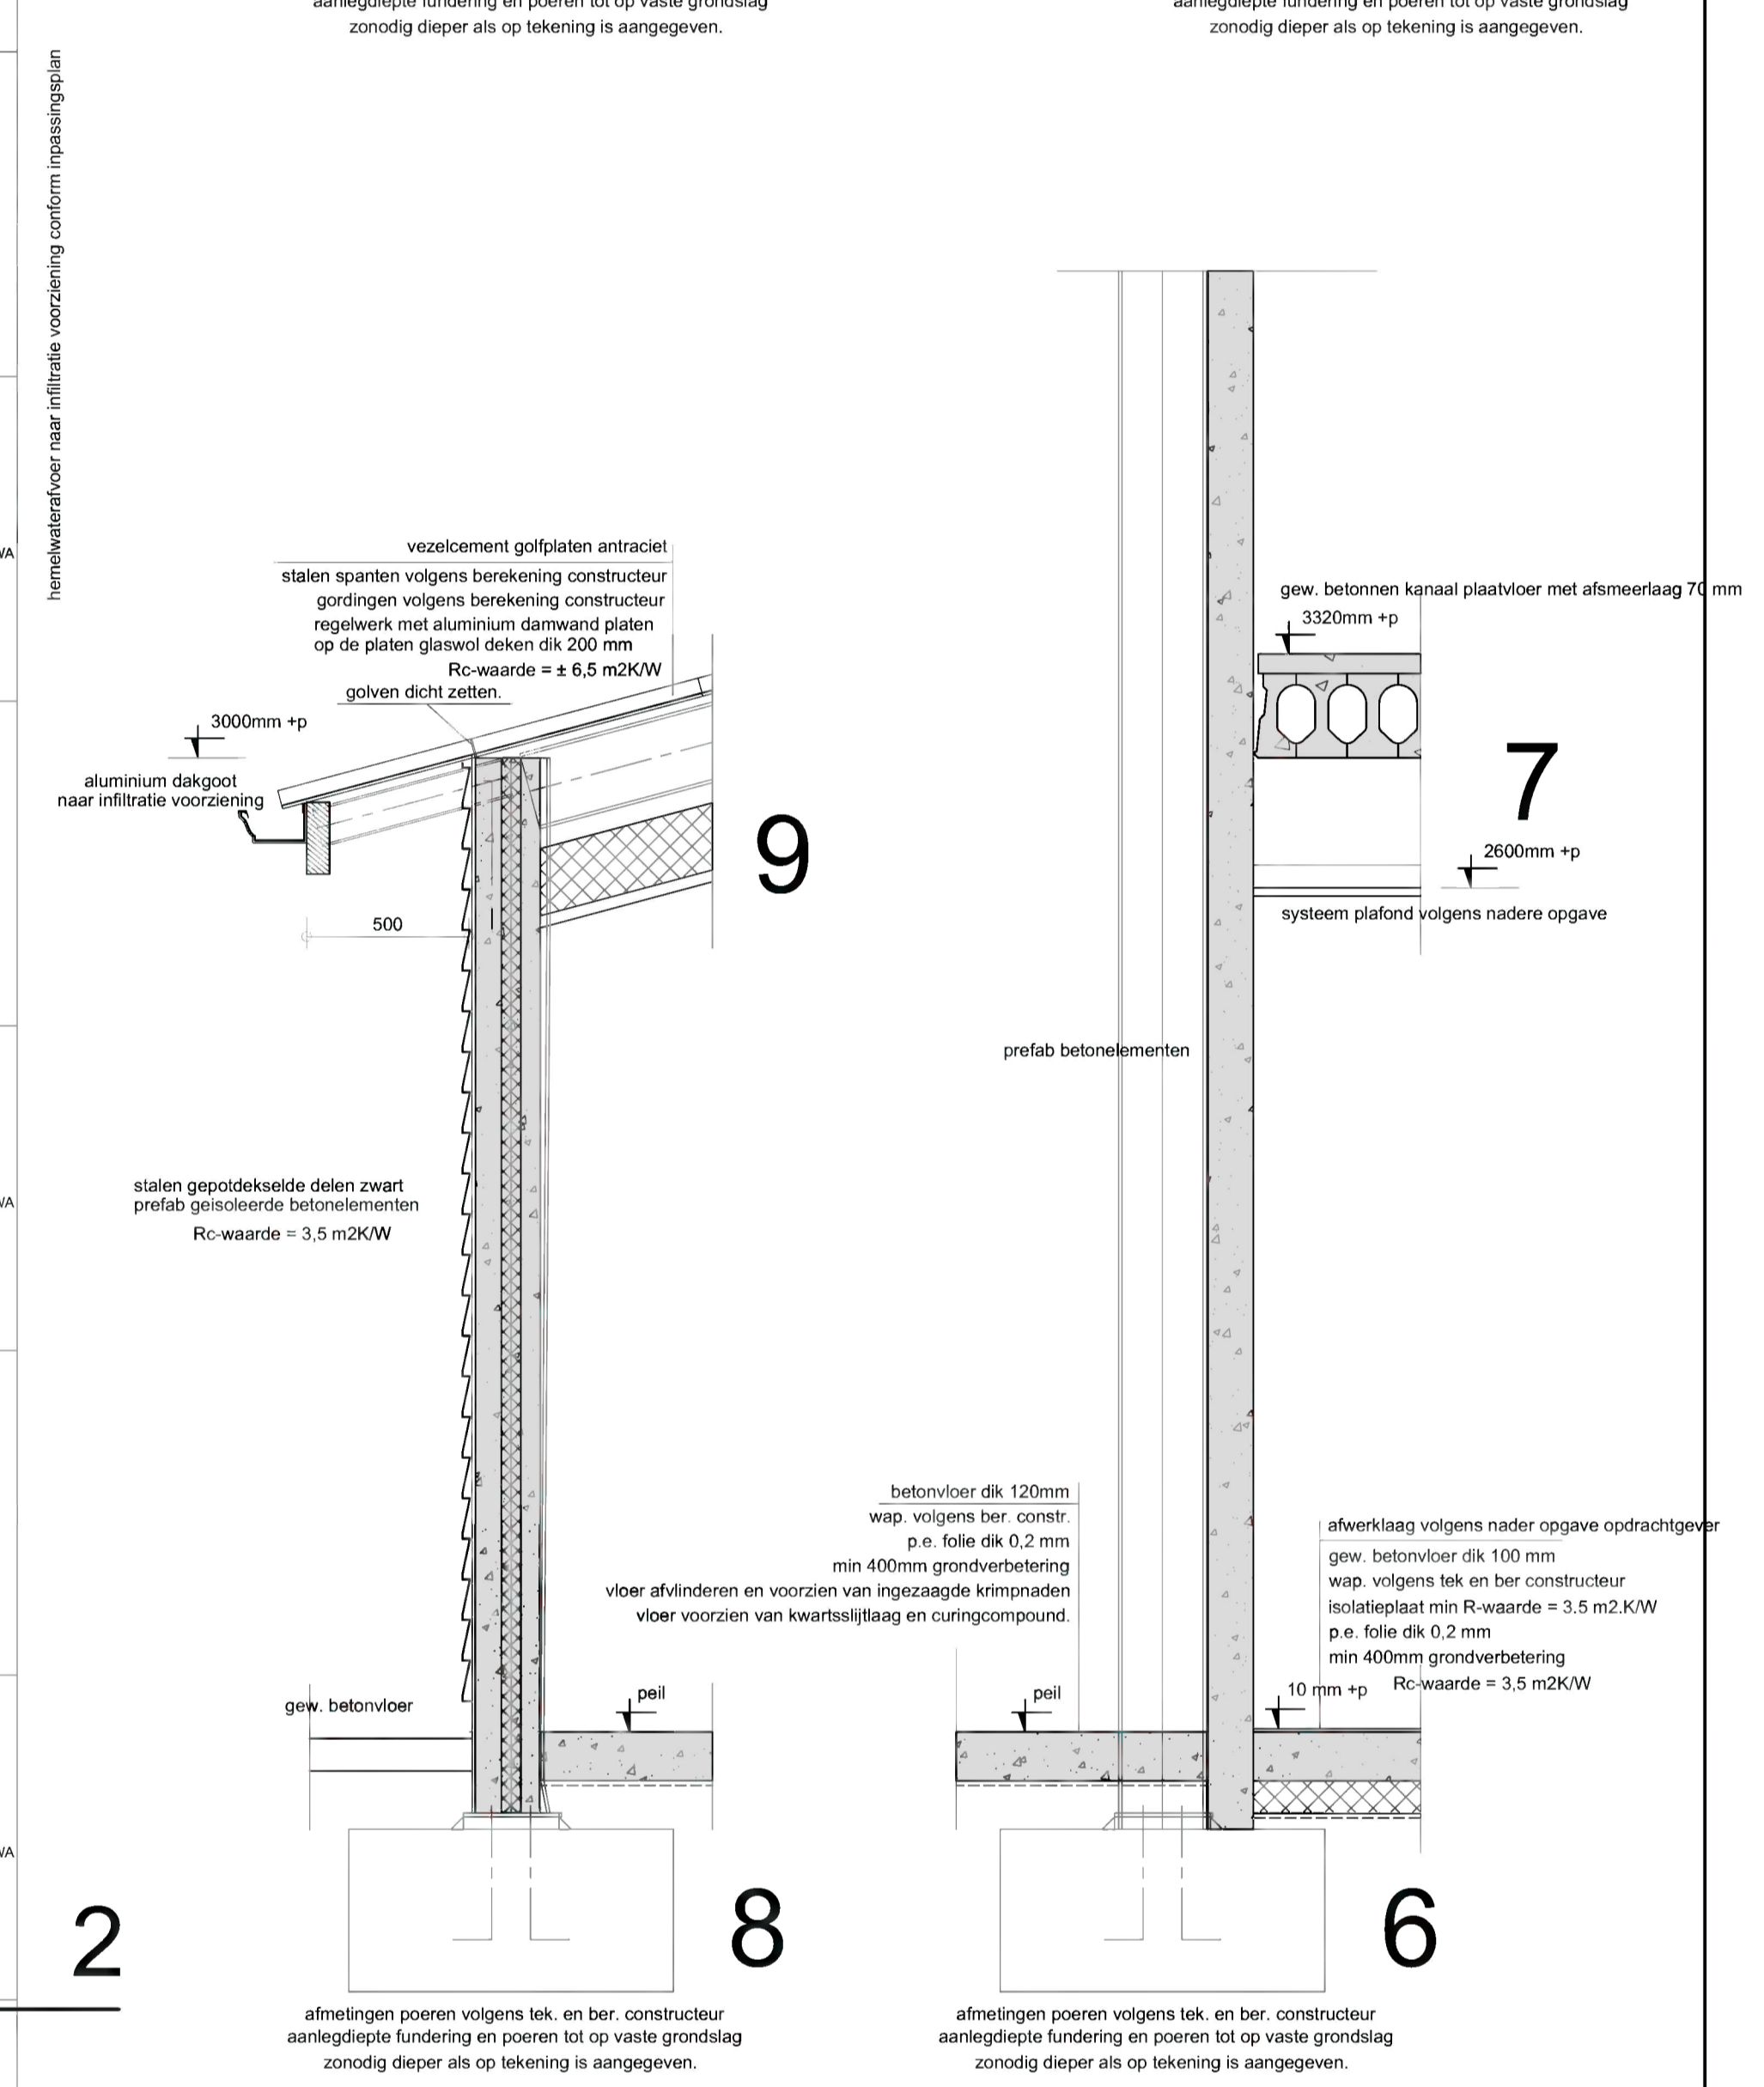
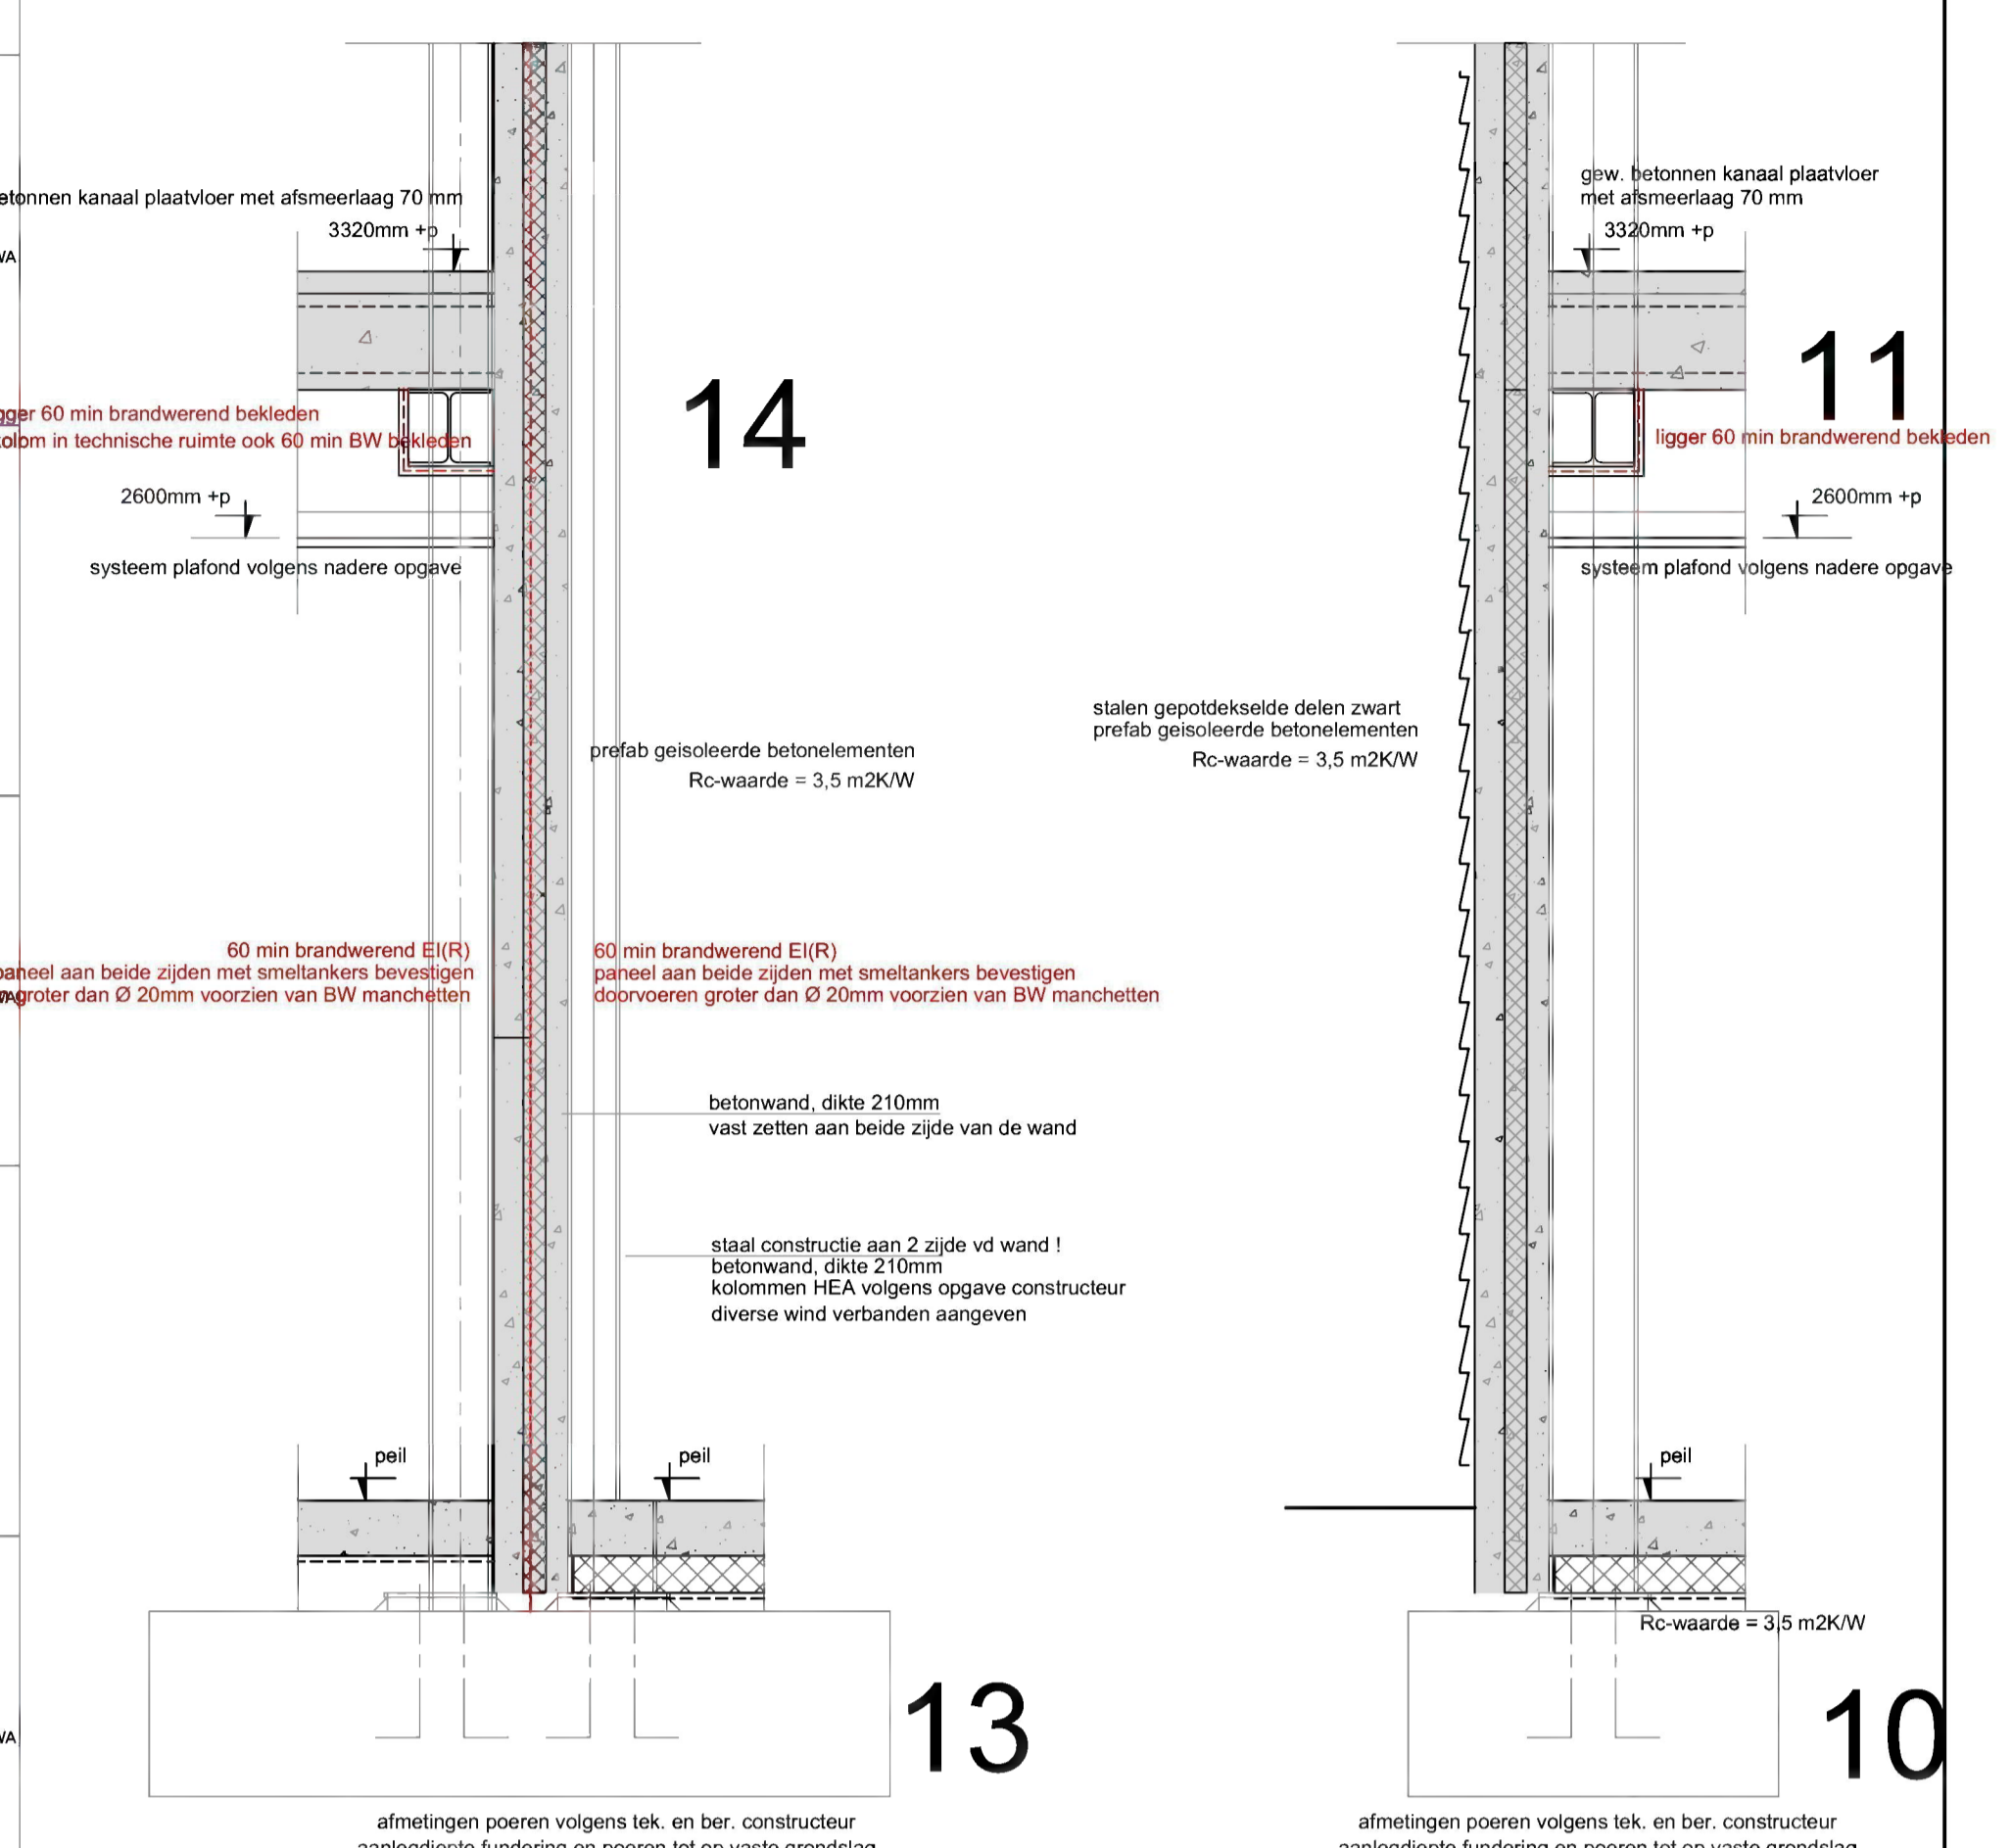
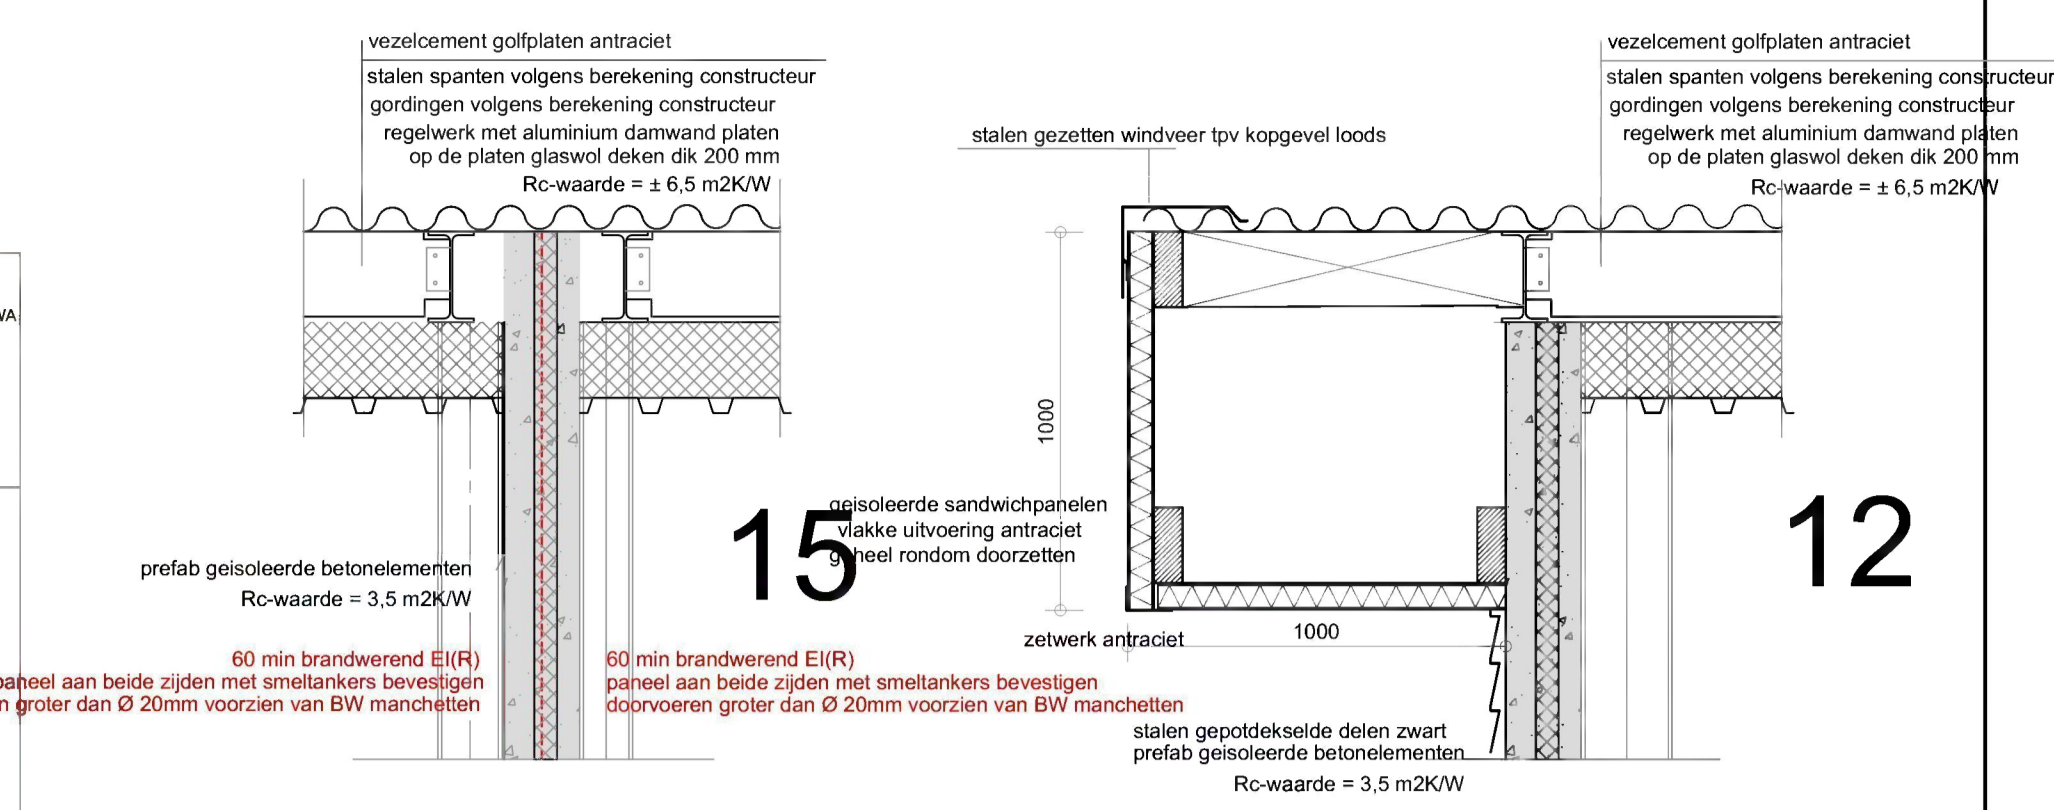
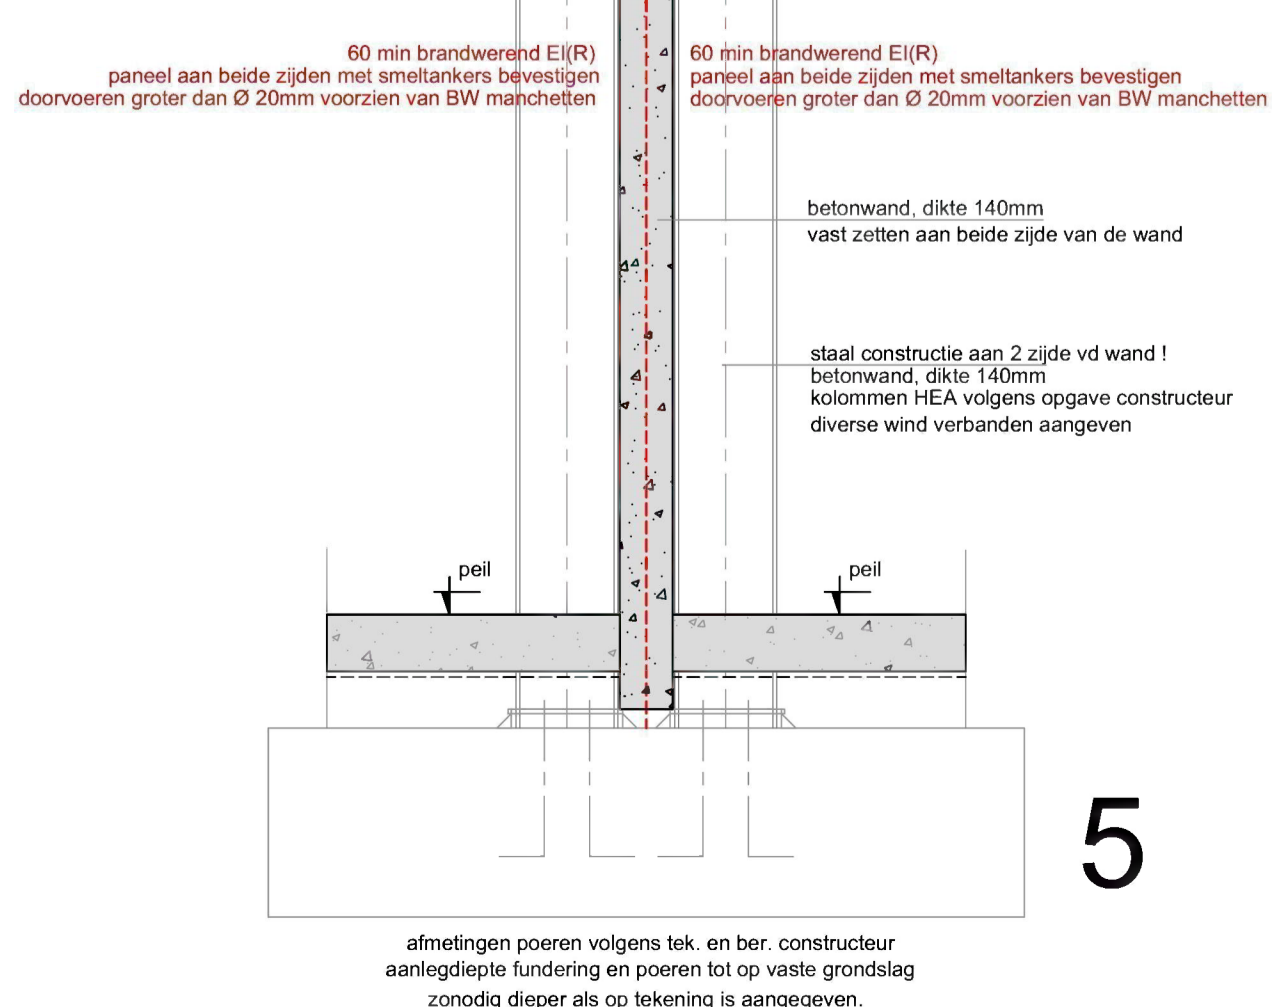
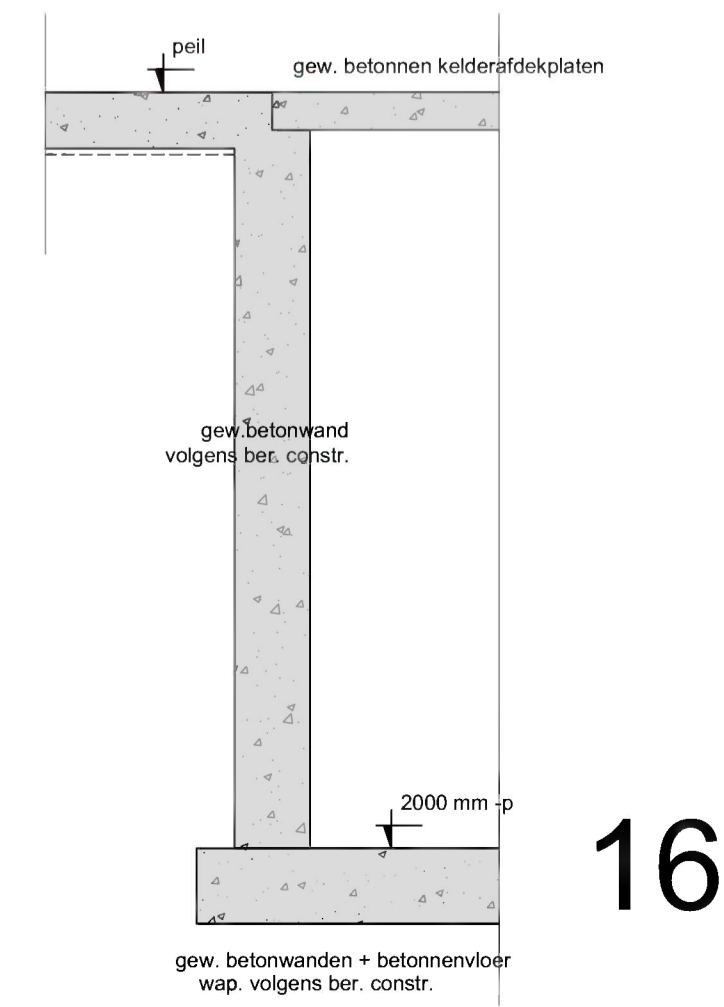


- Kapplan -

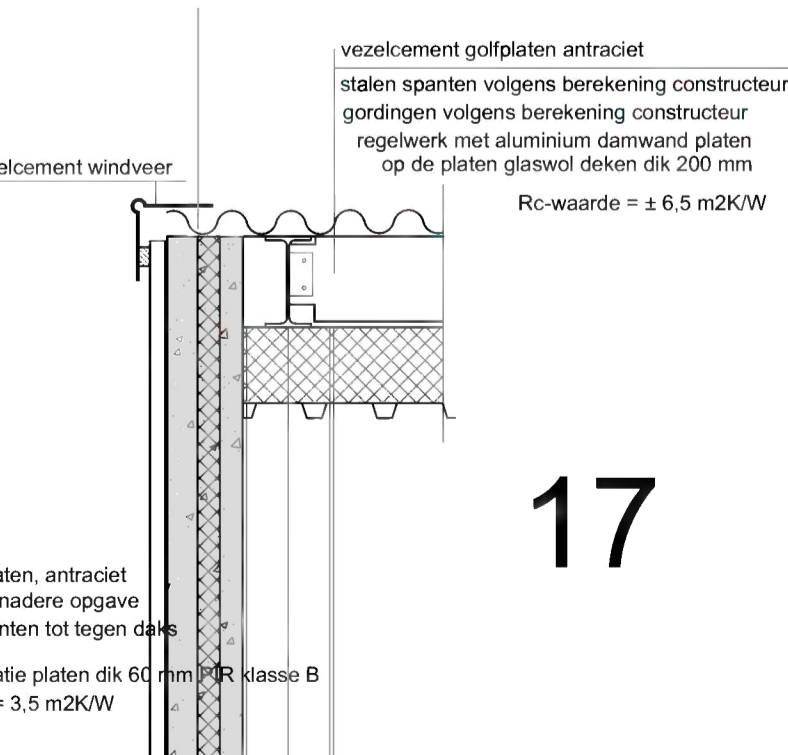

Werk: Tekening aanvraag omgevingsvergunning  
Bedrijf: Eindhorvisebaan 6, 6031 NB Nederweert.

Oprachtgever: Eierfarm Stals Eindhorvisebaan  
Eindhorvisebaan 6c  
6031 NB Nederweert

Alle constructieve gegevens volgens tekening en berekening constructeur  
Alle maten in het werk controleren, en zonnig aanpassen  
afwijkingen van de maatvoering alleen in overleg met architect

Voor plattegrond en situatietekening zie werk no 5175 - blad 2  
Voor gewelt. zie werk no 5175 - blad 3  
Voor doornoren zie werk no 5175 - blad 4  
Voor lundring zie werk no 5175 - blad 5  
Voor kapplan zie werk no 5175 - blad 6

Werk nr: 5175-6

gew. d.d. 14-10-2021 V2  
d.d. 02-08-2021 V1  
Schaal: 1:100

W. H. A. B. B. I. D. E. R.  
Gifflaan 7, 6095 AL Baexem  
tel: 0475-451697  
fax:   
www.wvba-bidder.nl  
info@wvba-bidder.nl