

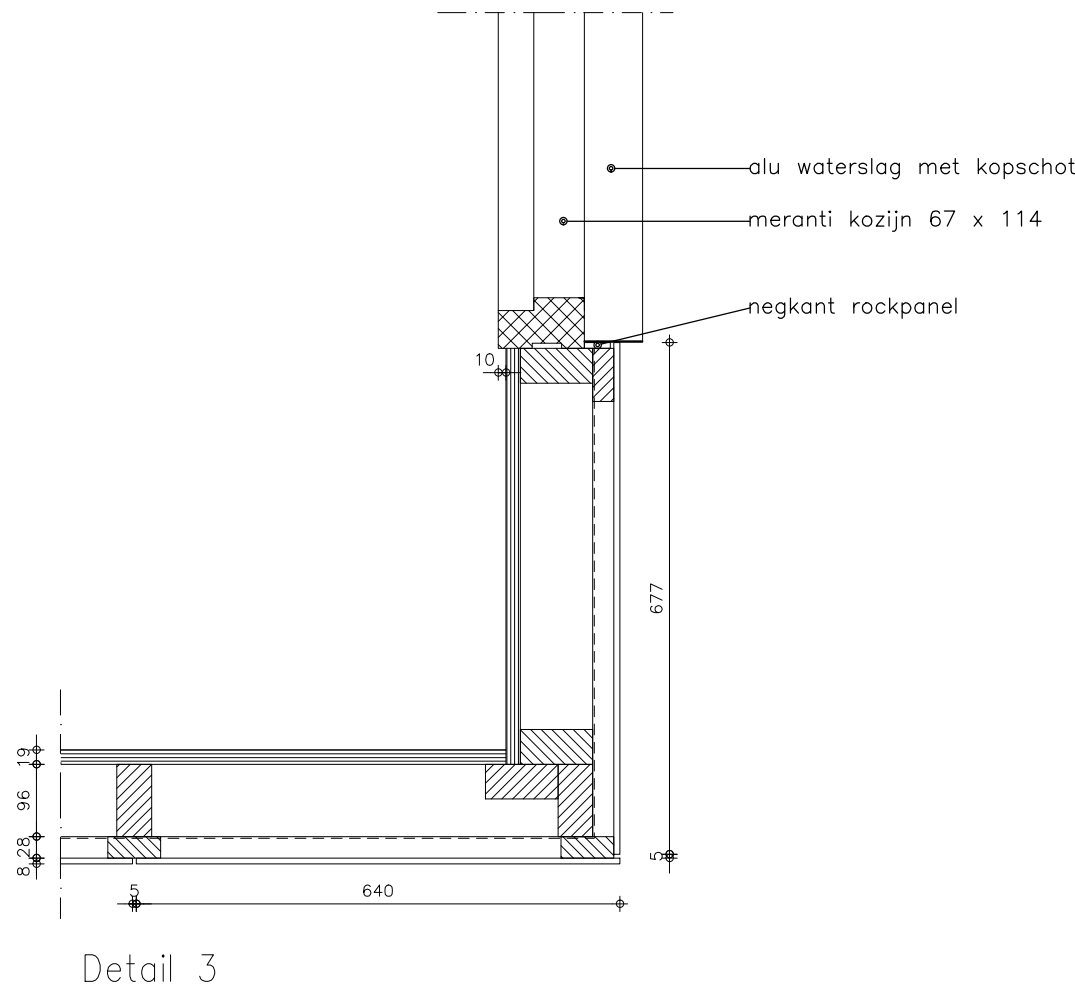
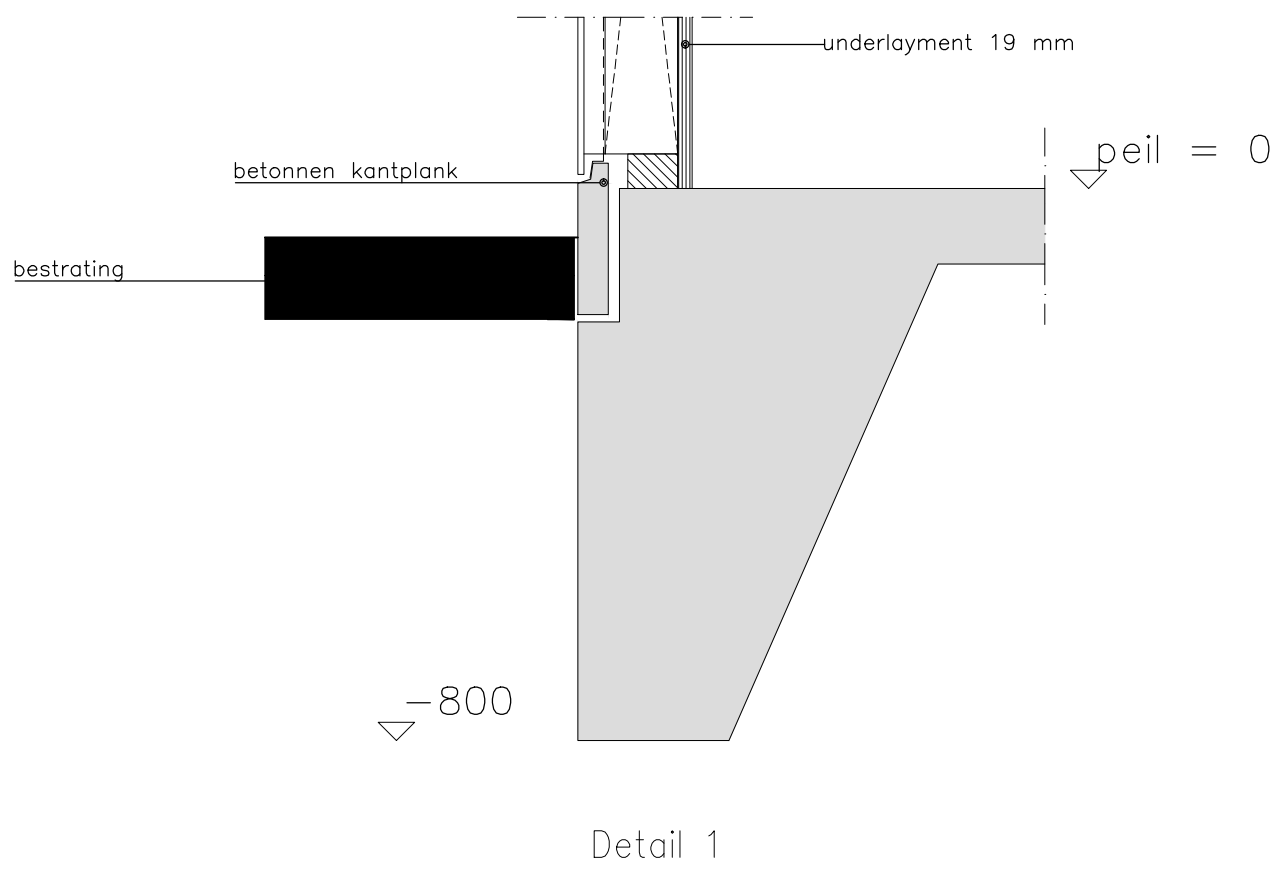
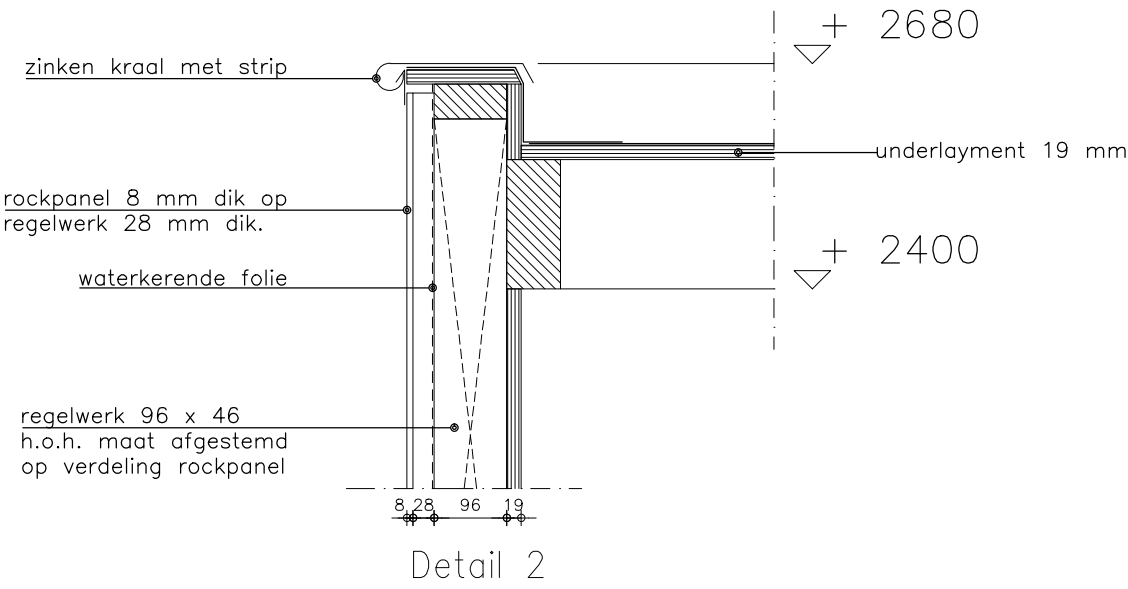
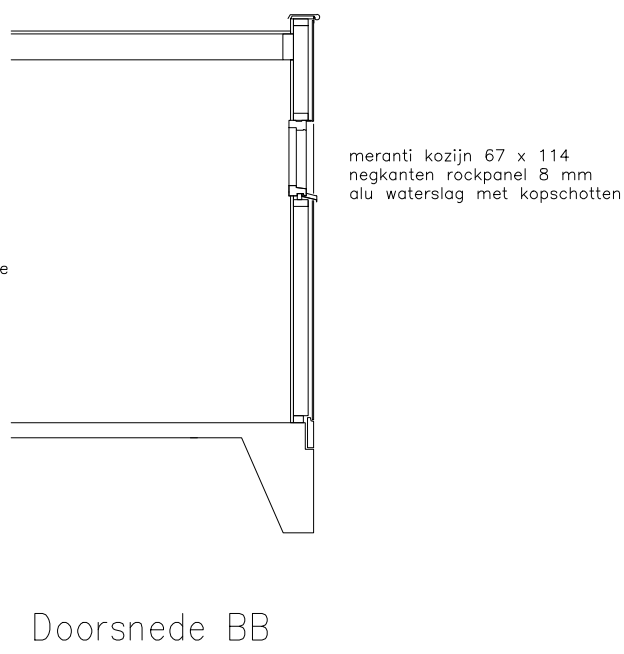
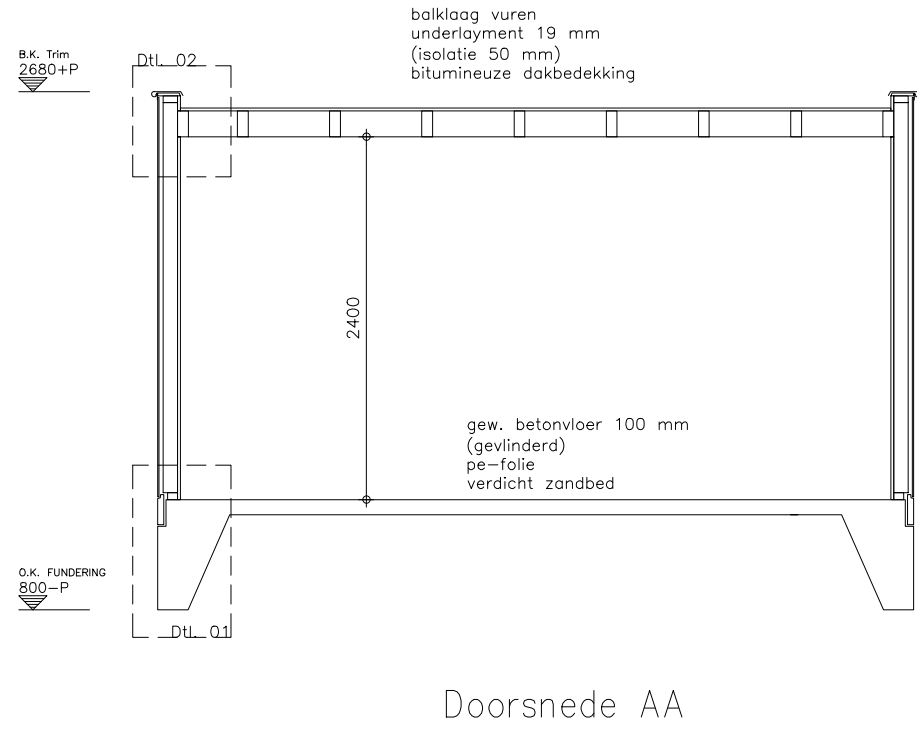
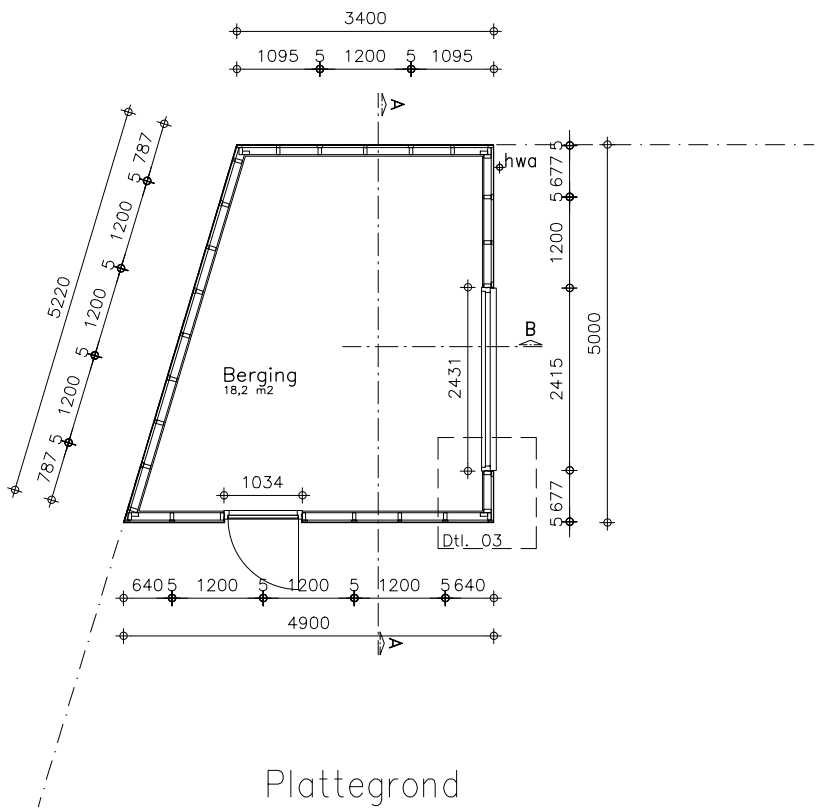
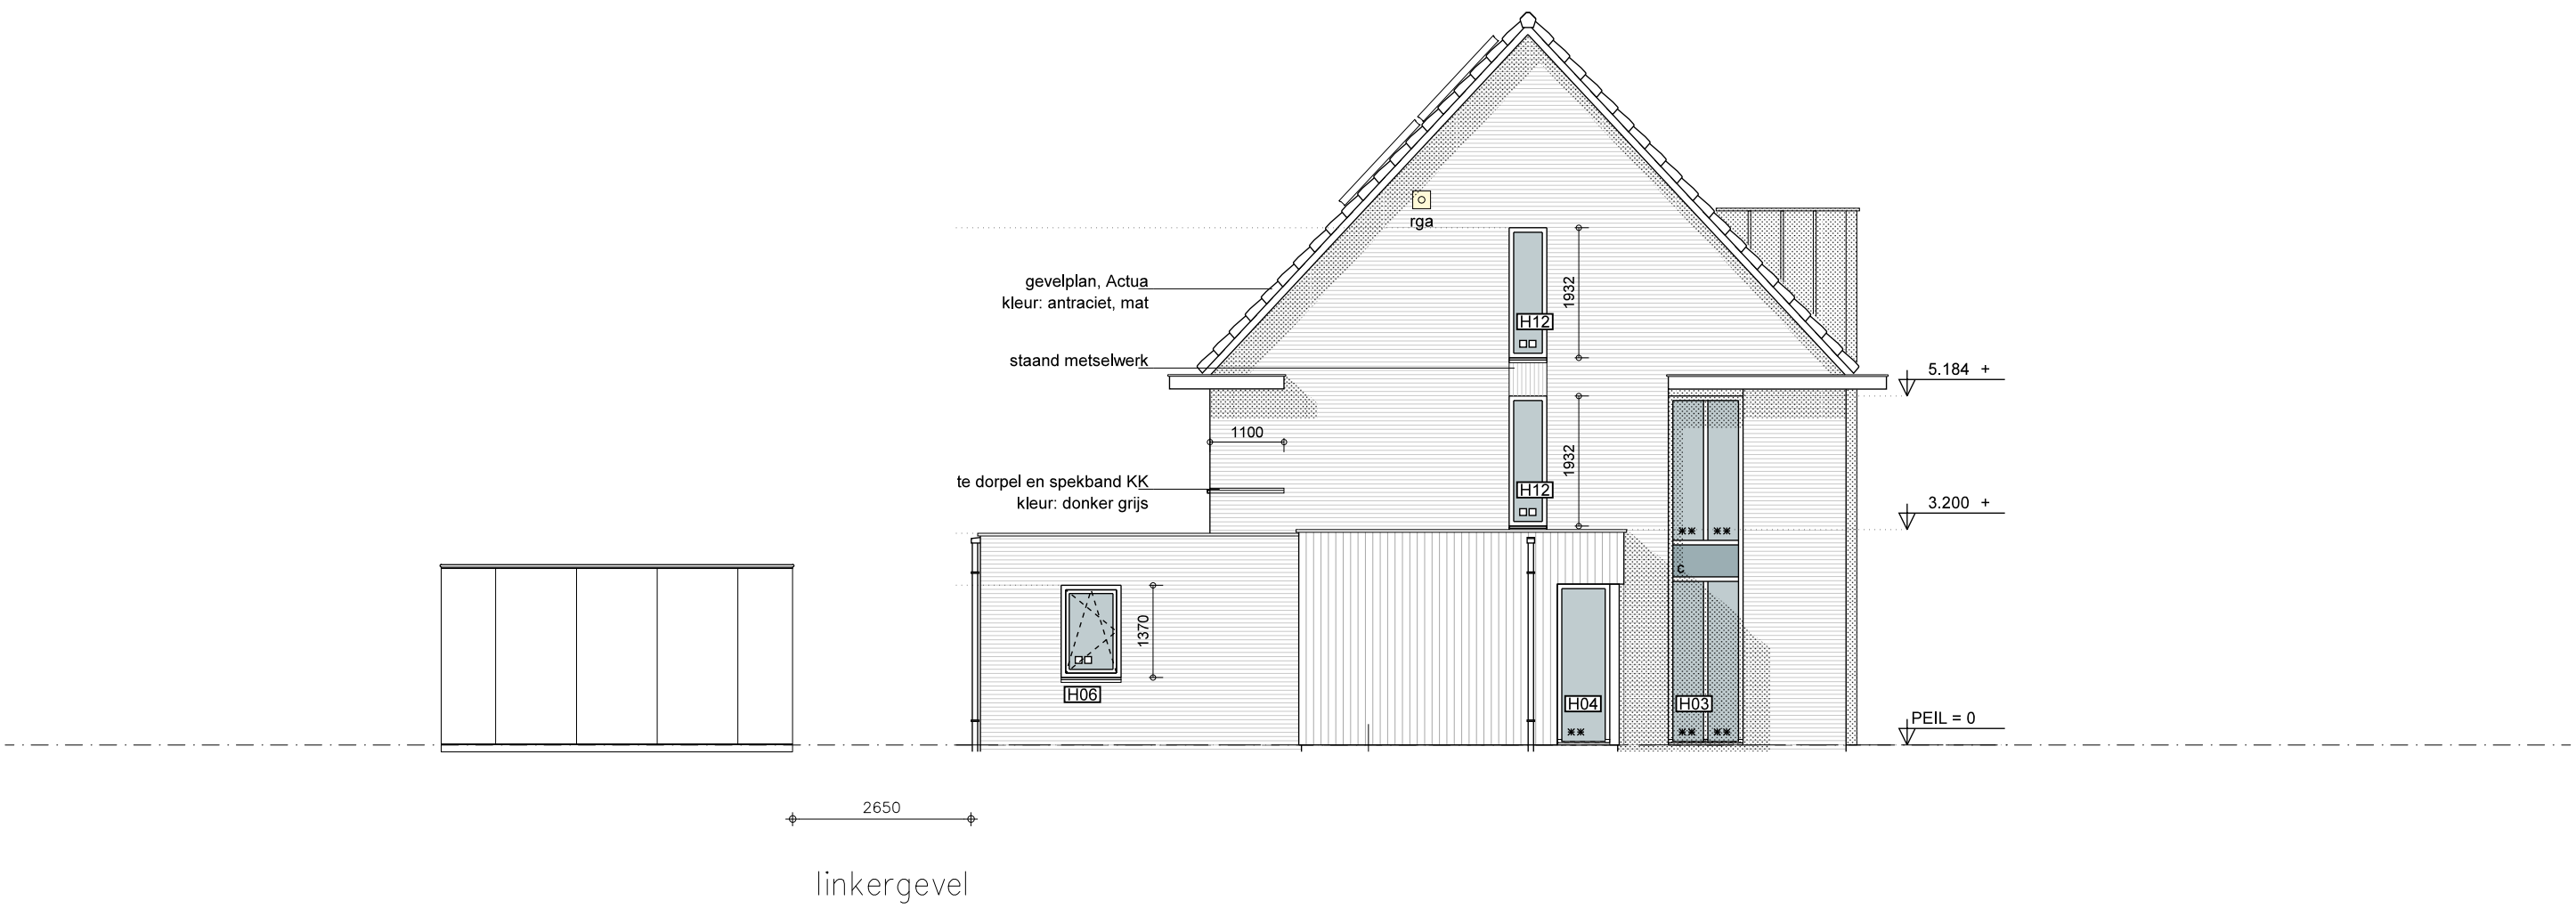
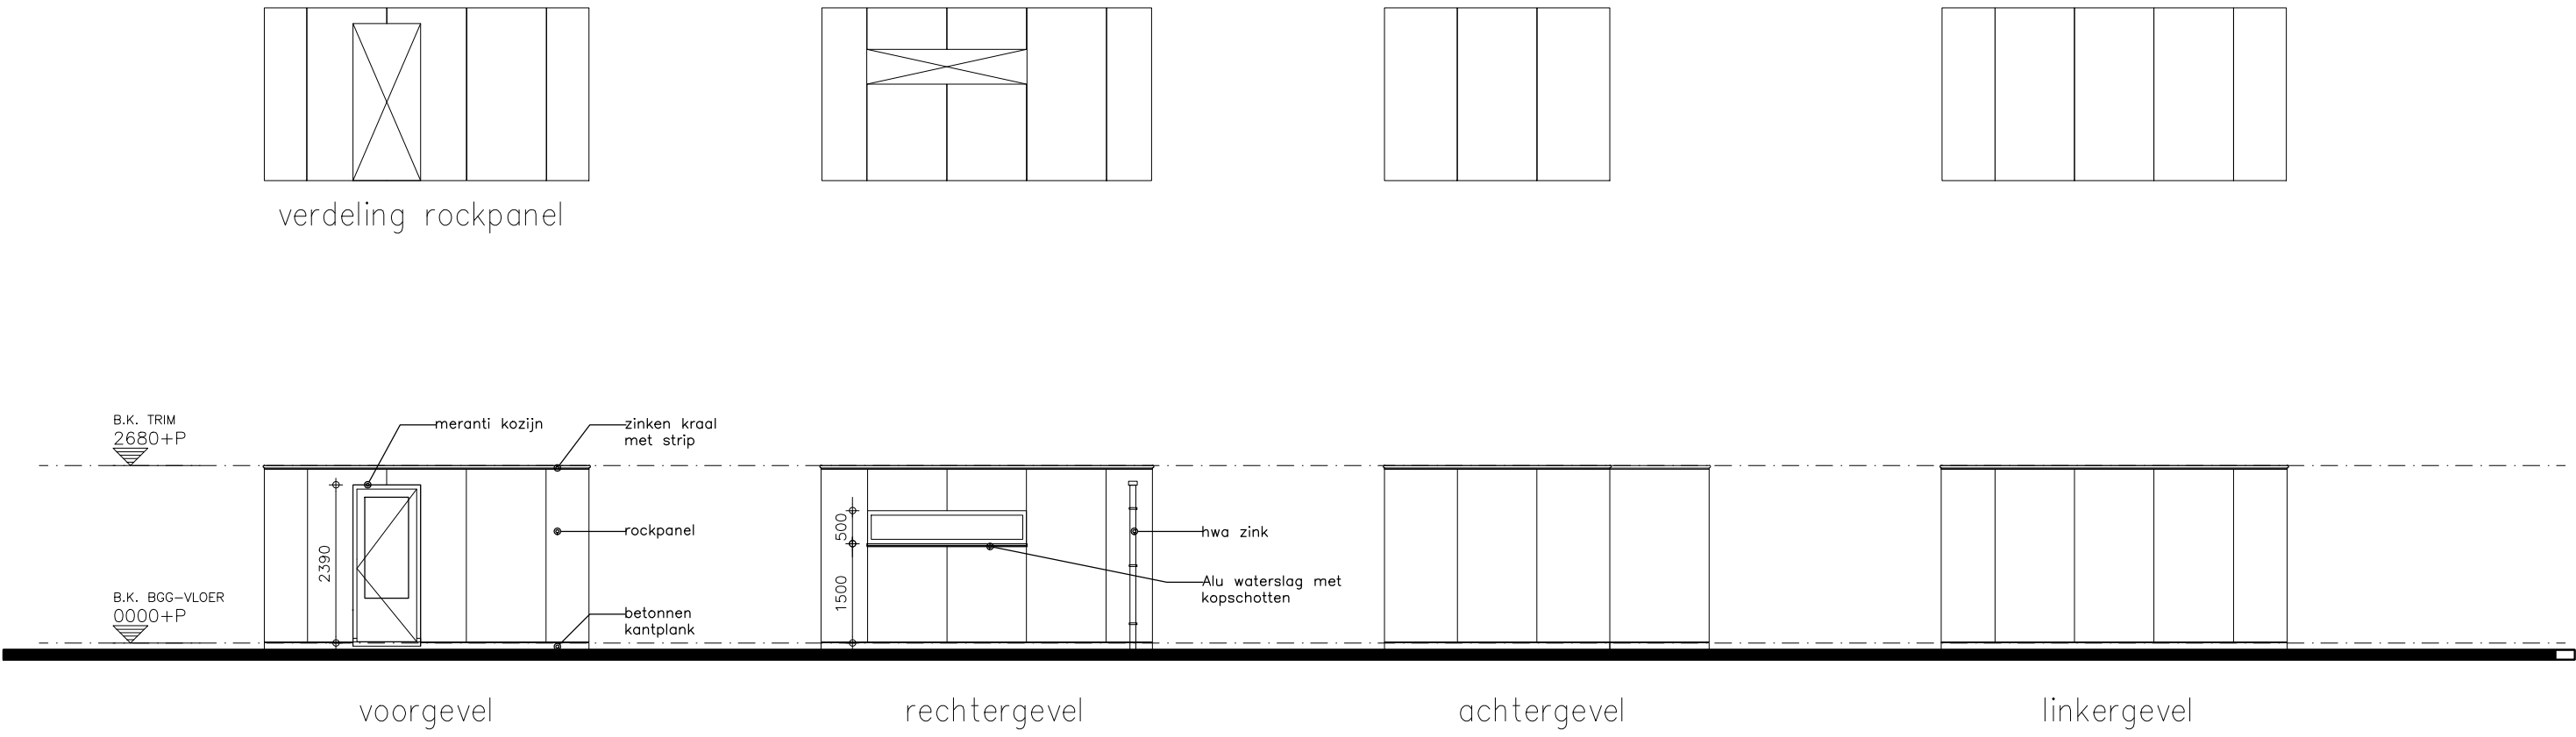
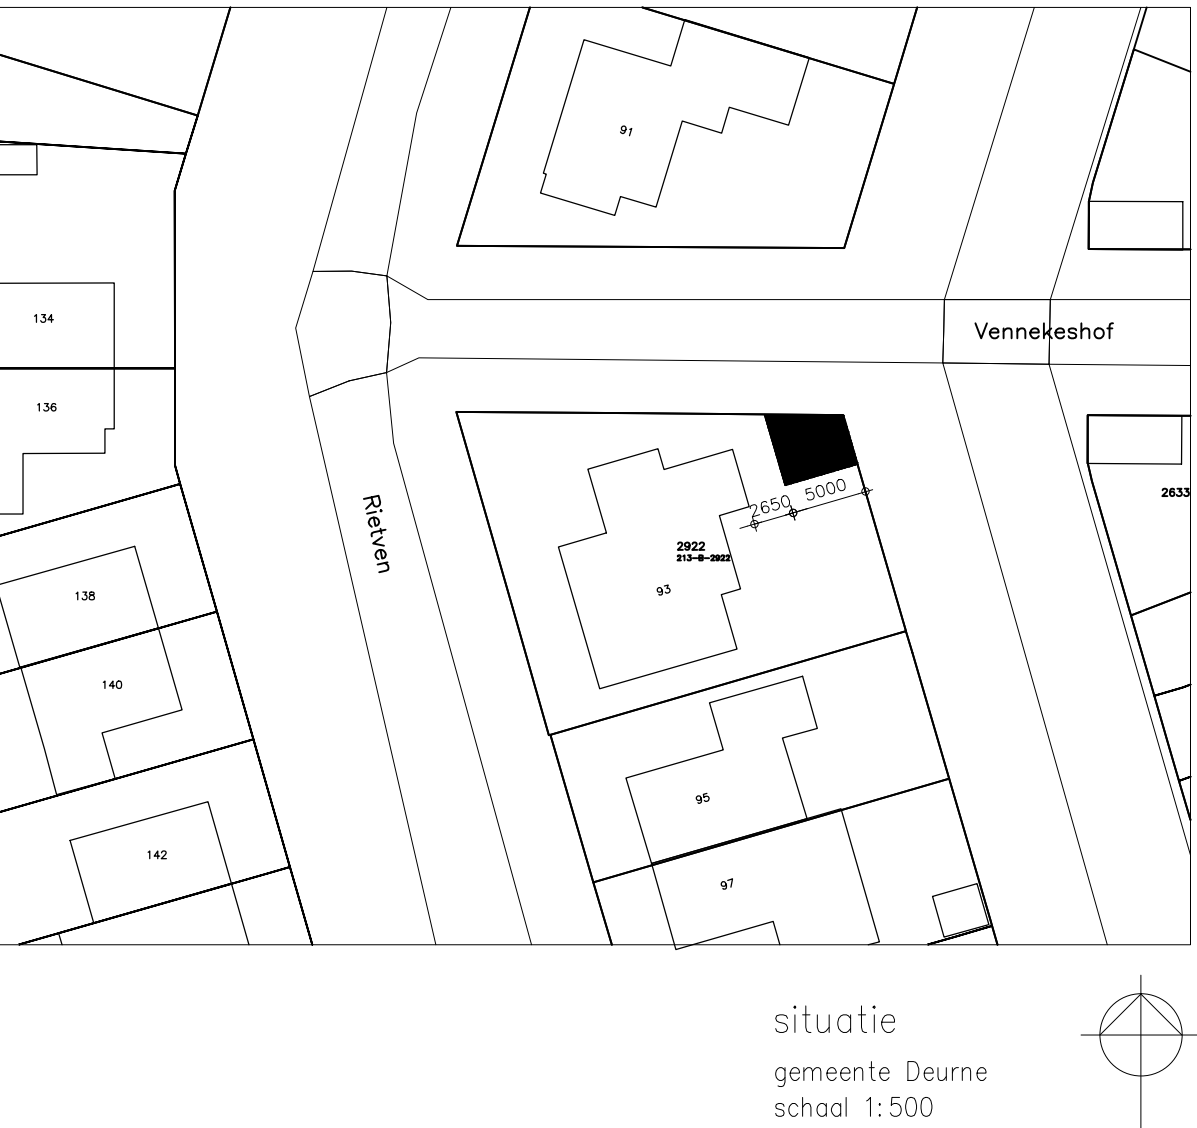


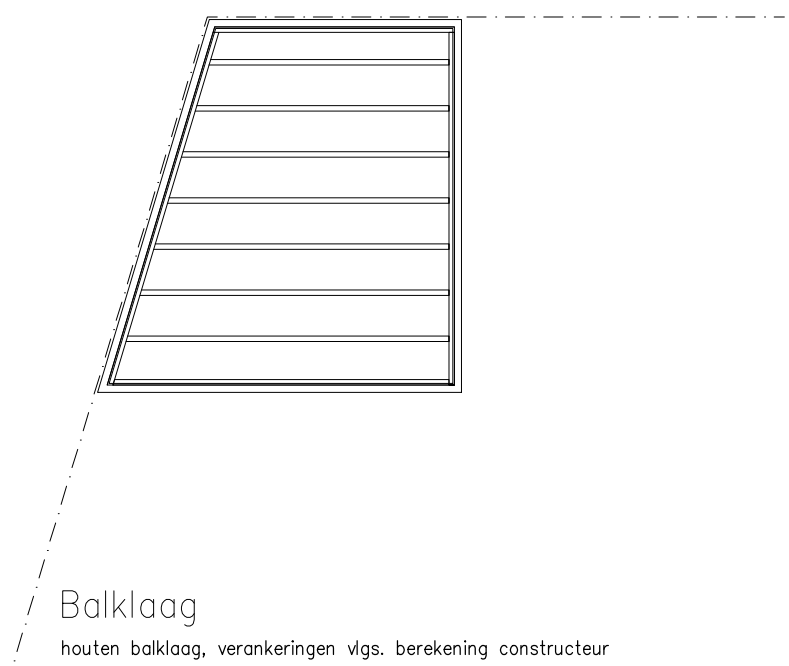

Kleuren en materialenstaat:		
Betreft:	Materiaal:	Kleur:
Kantplank	Beton	grijs
Gevelbekleding	Rockpanel o.g.	grijs
Kozijnen	Hardhout	Gebroken wit
Deuren	Hardhout	Donkergrijs
Platdakbedekking	bitumen	zwart
Daktrim	zink	natuurlijk zink
Waterslag	aluminium	grijs
Deurdorpels	Holonite	Antraciet
Hemelwaterafvoer	Zink	Natuurlijk zink

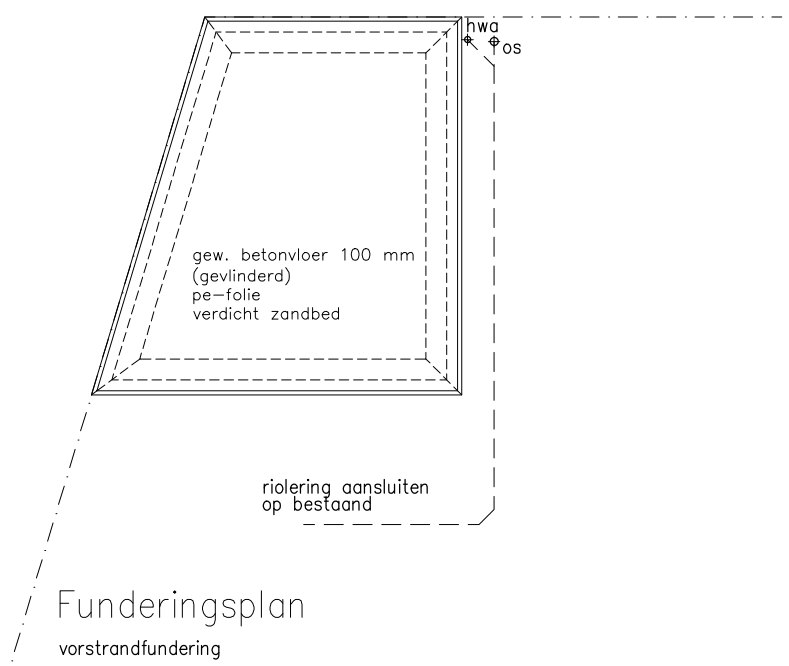

ALLE MATEN IN HET WERK TE CONTROLEREN

Nieuwbouw bergruimte te Deurne

Opdrachtgever: [redacted] Locatie: Rietven 93 te Deurne

Status: bestektekening Schaal: 1:100 Datum: 06.04.2022

Betreft: Plattegronden, gevels, doorsneden & details Bladnr.: B01