




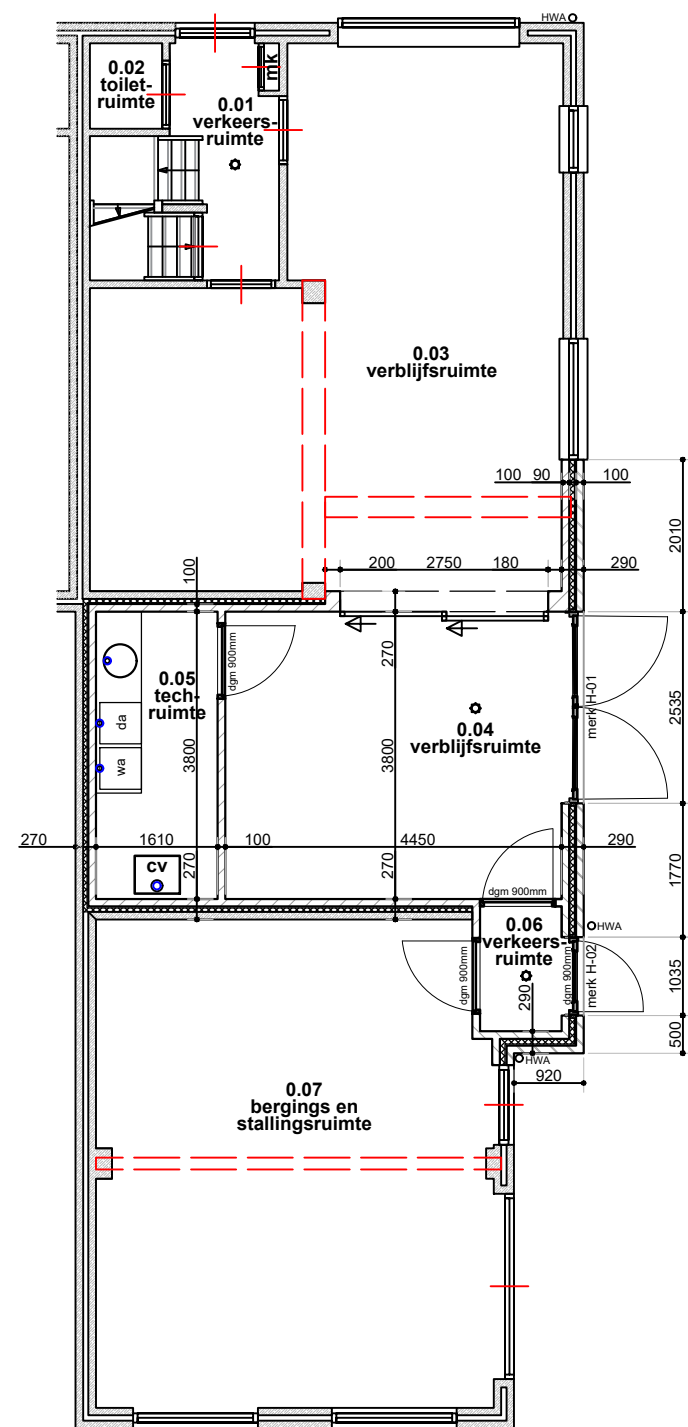

Beganeground

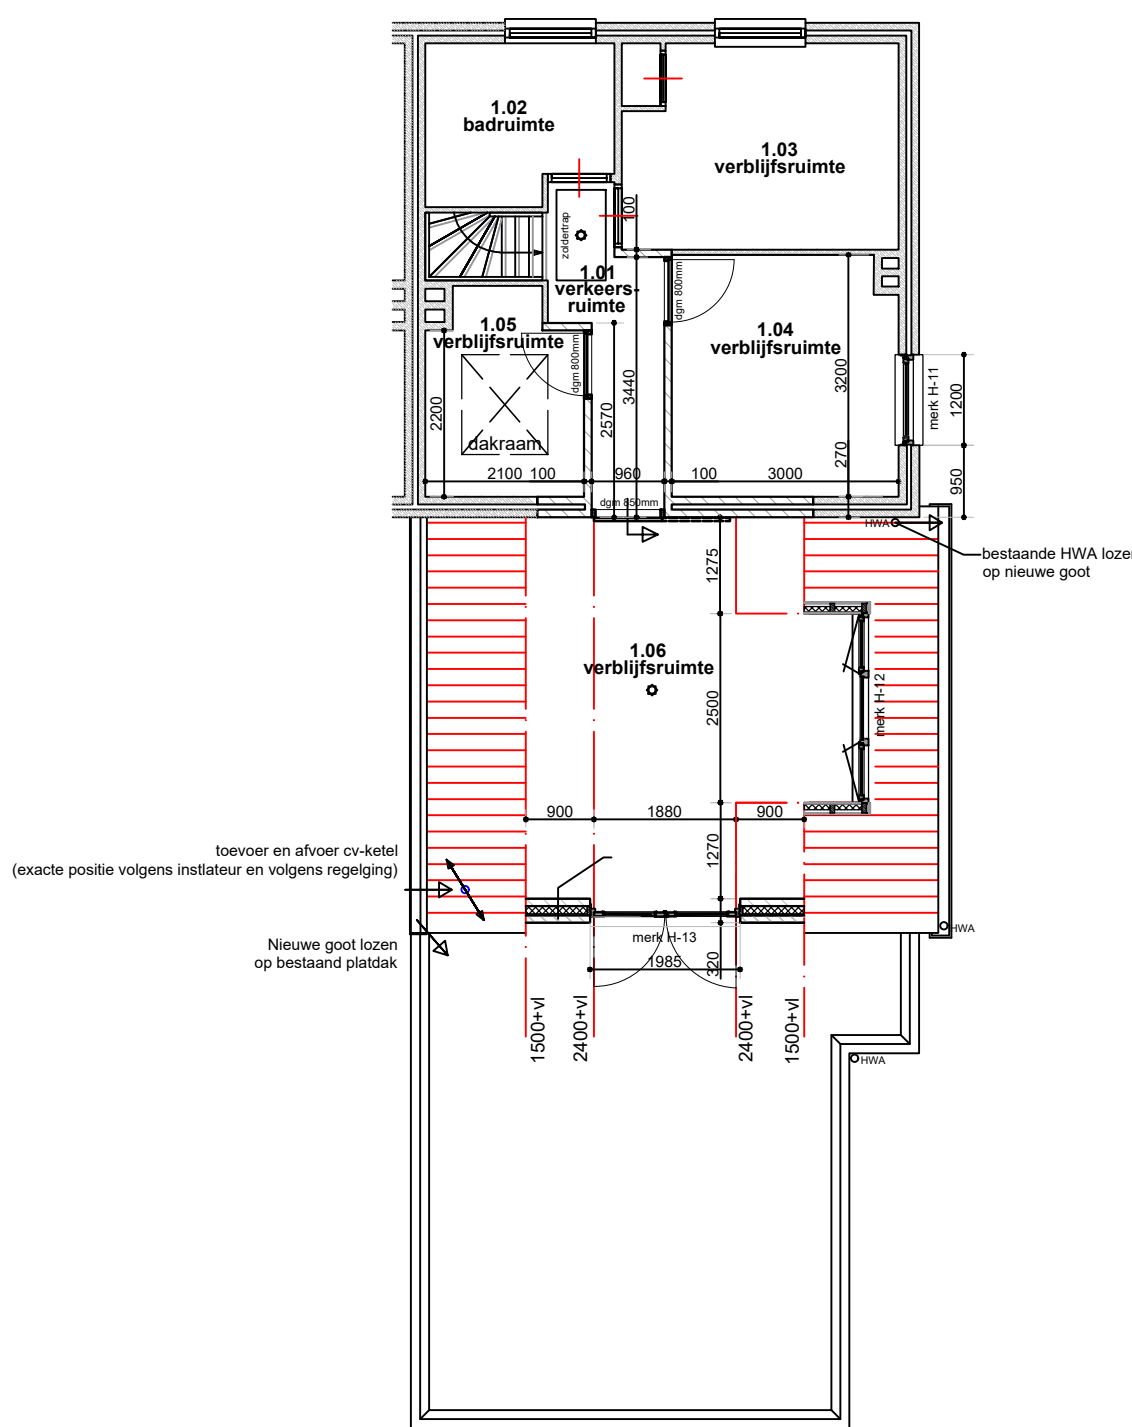

Verdieping

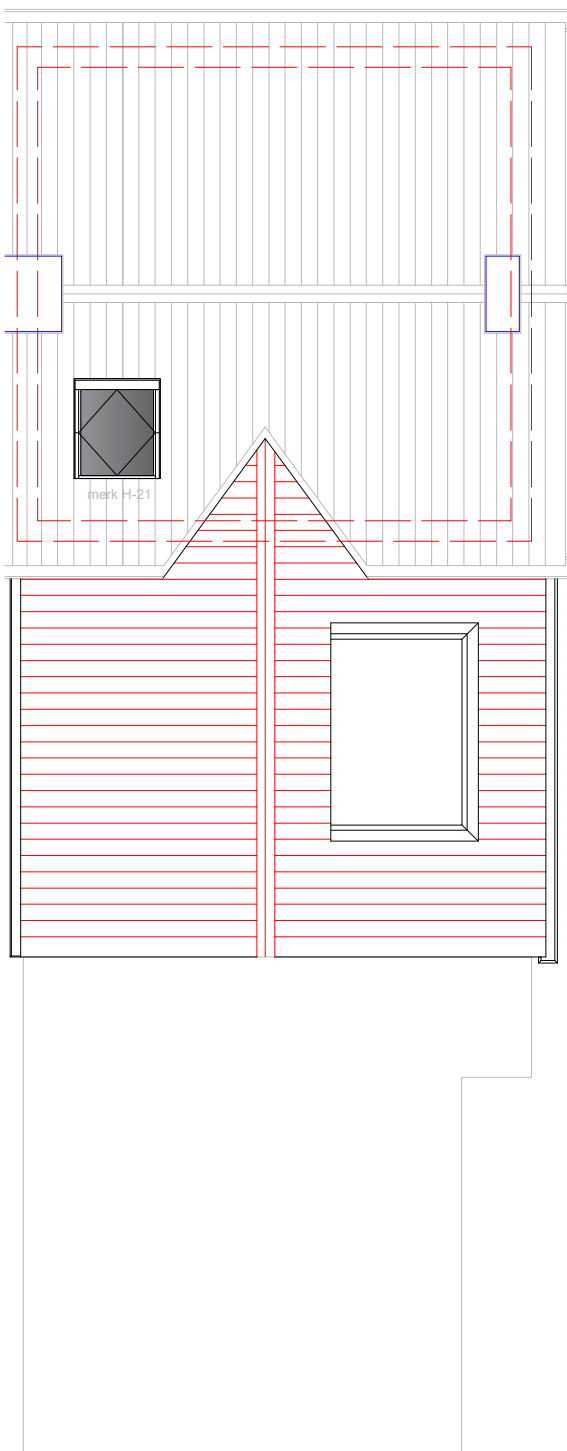


Dakaanzicht

RENVOOI

- gevelmetselwerk 100mm
- binnenwand Portico 100mm
- bestaand metselwerk
- rookmelder
- wa. wassuutomaat
- da. droogautomaat
- cv. centrale verwarmings unit
- mk. meterkast
- bestaand constructie onderdeel


RENVOOI

- gevelmetselwerk 100mm
- binnenwand Portico 100mm
- bestaand metselwerk
- rookmelder

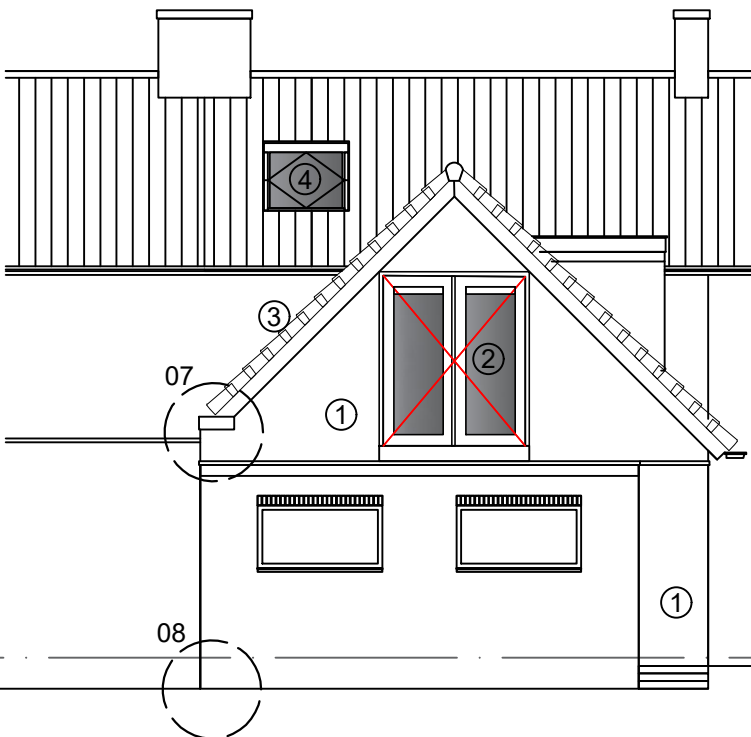


Noordgevel

- 1. metselwerk, gelijk bestaand
- 2. kozijn, gelijk bestaand
- 3. Dakpan, gelijk bestaand
- 4. Dakraam, Velux

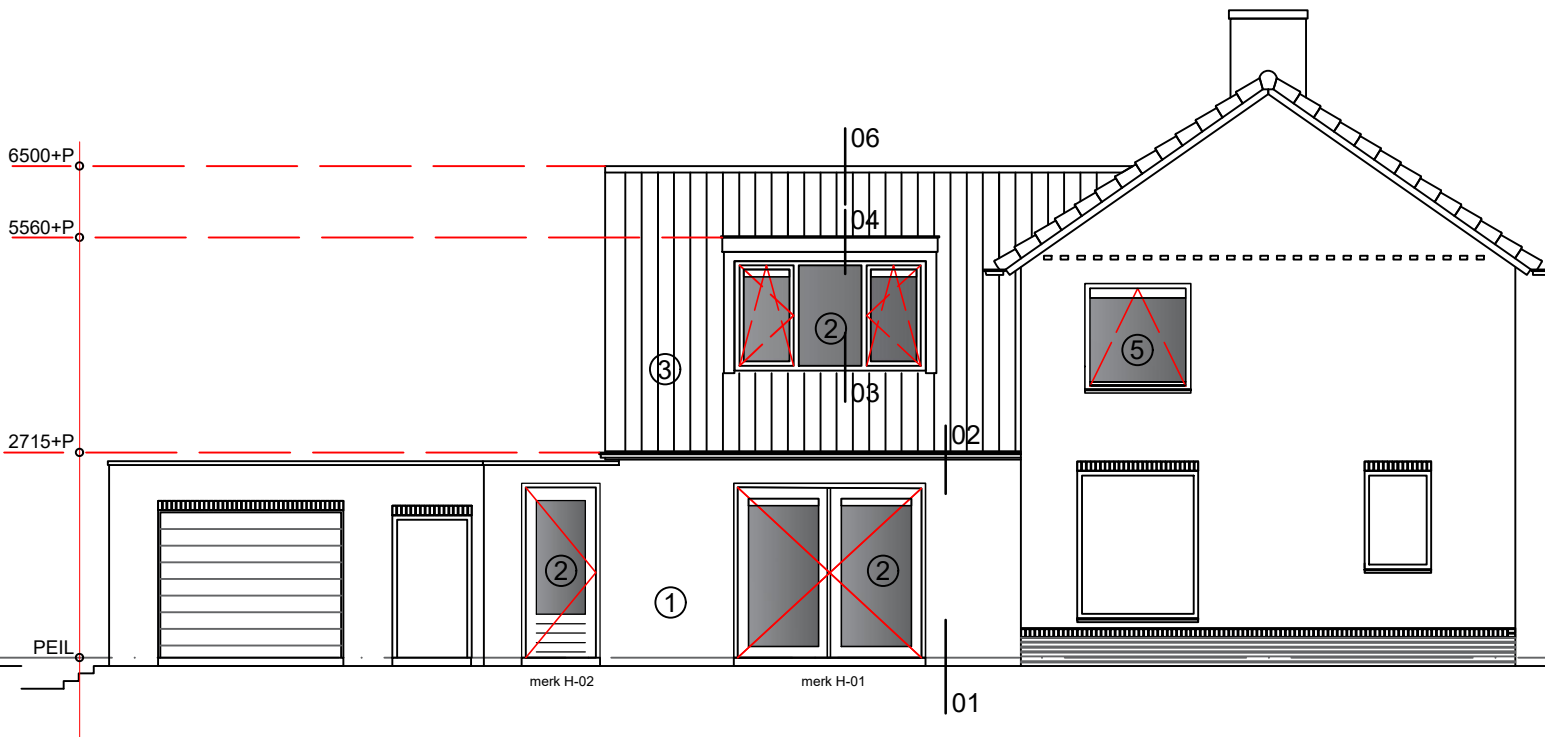

Westgevel

- 1. metselwerk, gelijk bestaand
- 2. Nieuw kozijn, gelijk bestaand
- 3. Dakpan, gelijk bestaand
- 4. Dakraam, Velux
- 5. Bestaand raam achtergevel

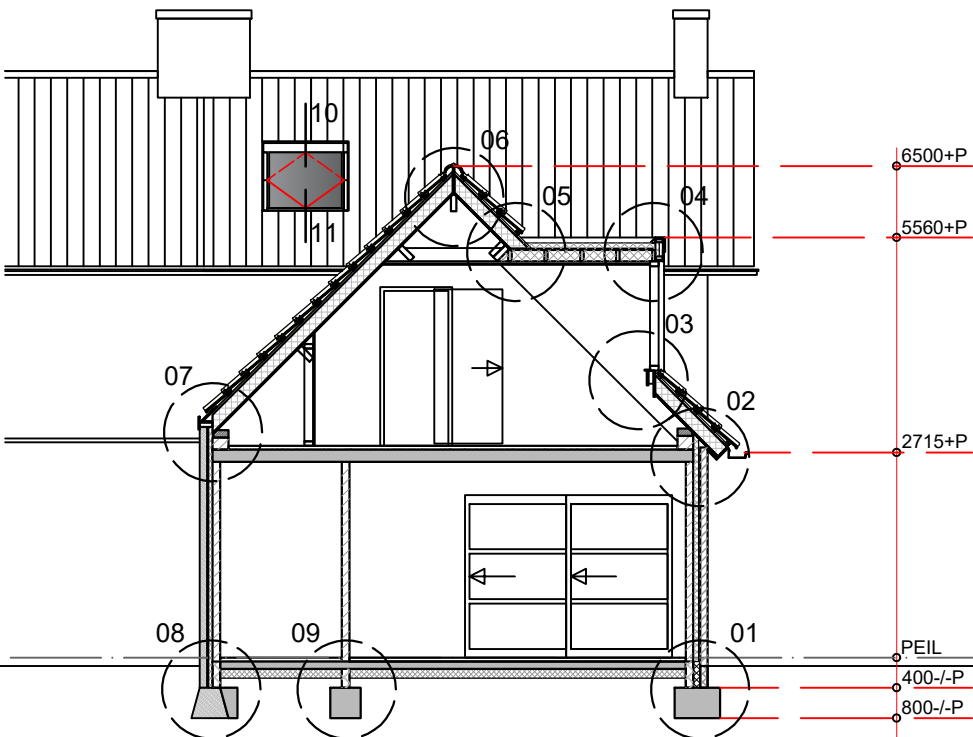

Doorsnede A-A



Gemeente : Deurne
Sectie : I.2
Perceelnr. : 2553 en 3353
Schaal : 1:1000



tek.	nr.	Plattegronden, Gevels, Doorsnede	
VERG	001	Herbouw tussendeel met opbouw van verdieping	
schaal	1:100		
get.	MS/ KB		
datum	08/10/2021		
gew.	21/10/2021		
gew.	15/12/2021		