


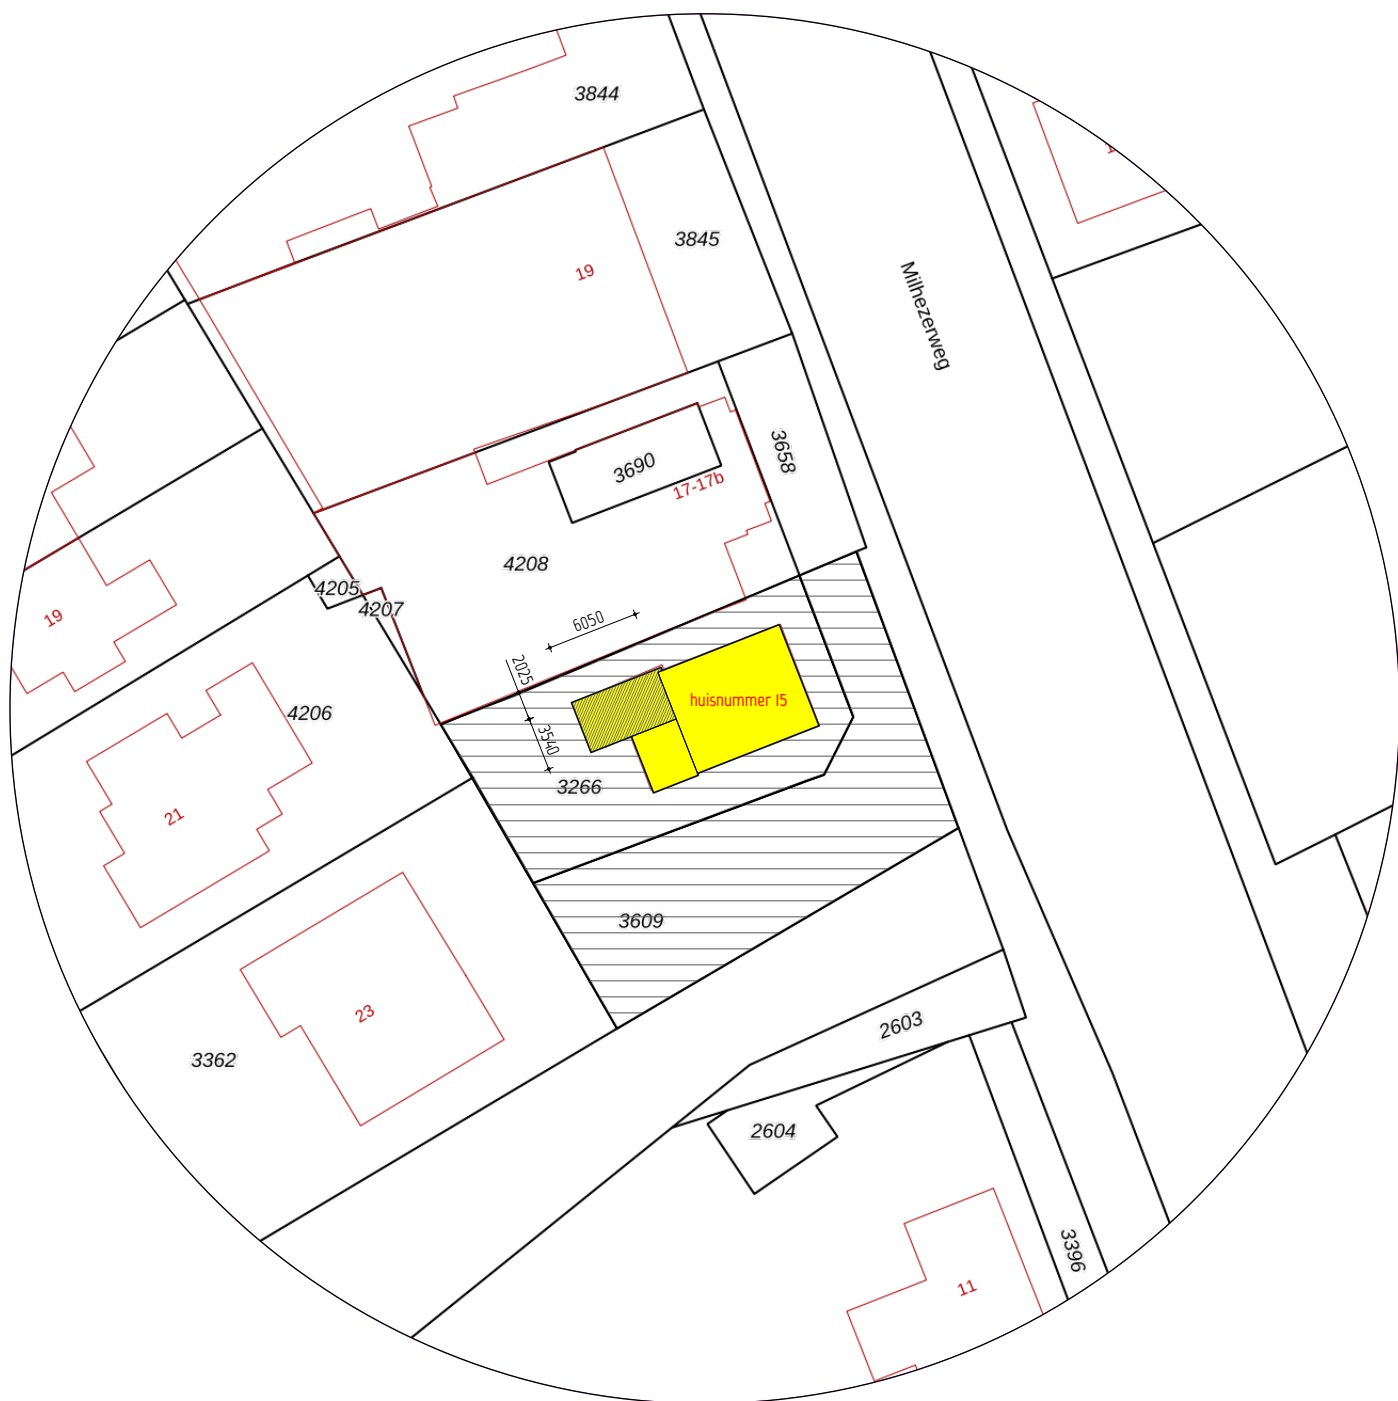

SITUATIE BESTAAND & NIEUW


schaal 1:500

 nieuw te bouw woning deel
t.p.v. 1^e verdieping

kadastrale gemeente: Deurne
sectie: C
perceelnummers: 3266, 3609

adres:
Milhezerweg 15
5752 BA Deurne

perceeloppervlakten totaal = 586m²
bebouwd oppervlak totaal = 96m² (woonhuis) + 42m² (externe berging) = 138m²

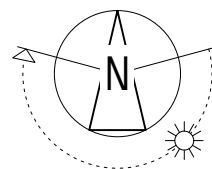

alle maten in het werk te controleren

uitbreiding verdieping woonhuis Milhezerweg 15 te Deurne

onderwerp

SITUATIE BESTAAND & NIEUW

fase

SCHETSONTWERP

datum: wijziging: wijziging: wijziging: wijziging:


08.II.2021

schaal: formaat: blad:

1/500


A4

SO-01

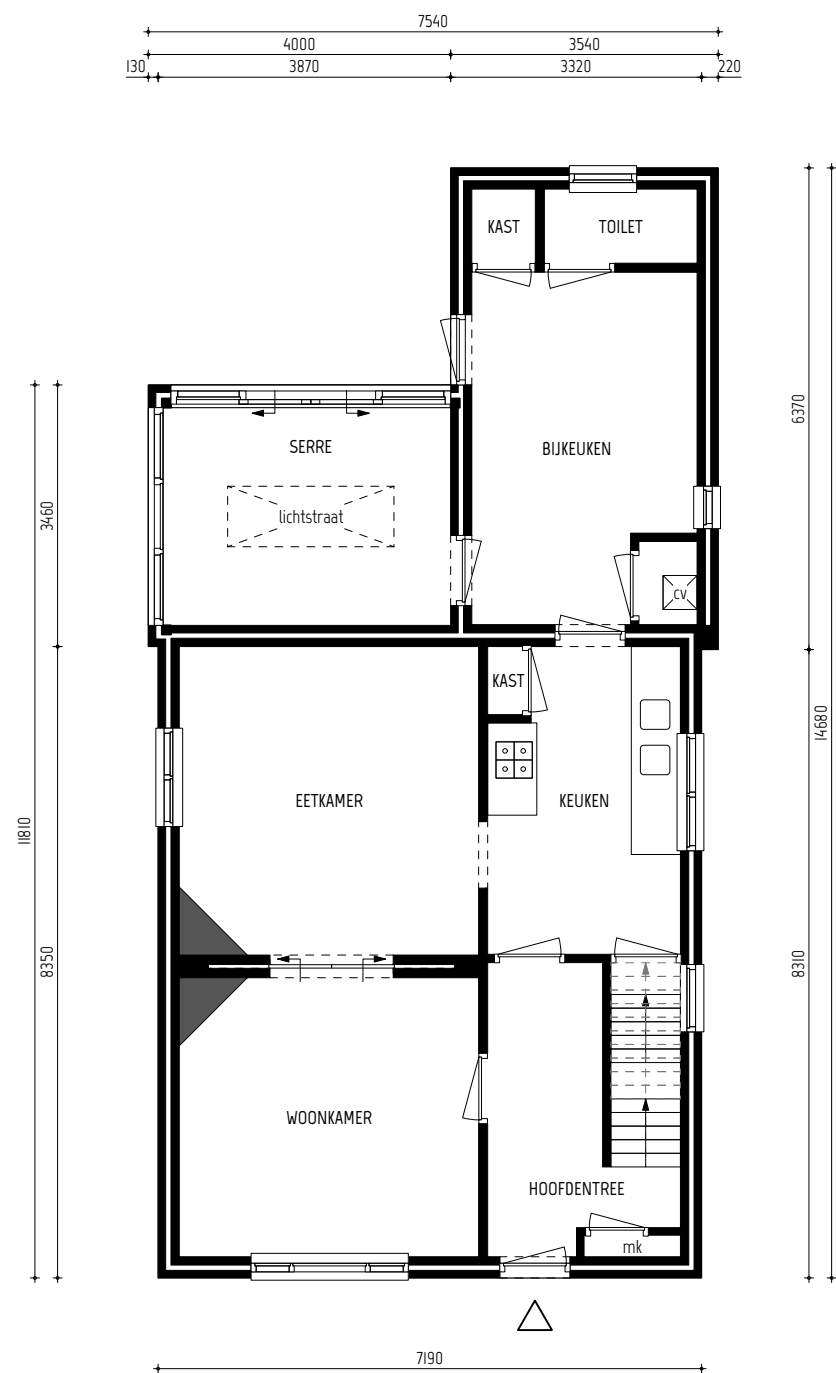

PLATTEGROND BEGANE GROND
schaal 1:100
BVO = 89m²

OPPERVLAKTEN EN INHOUD TOTALE WONING:
• GBO inclusief bergingen intern + extern = 220m²
• INHOUD = 601m³

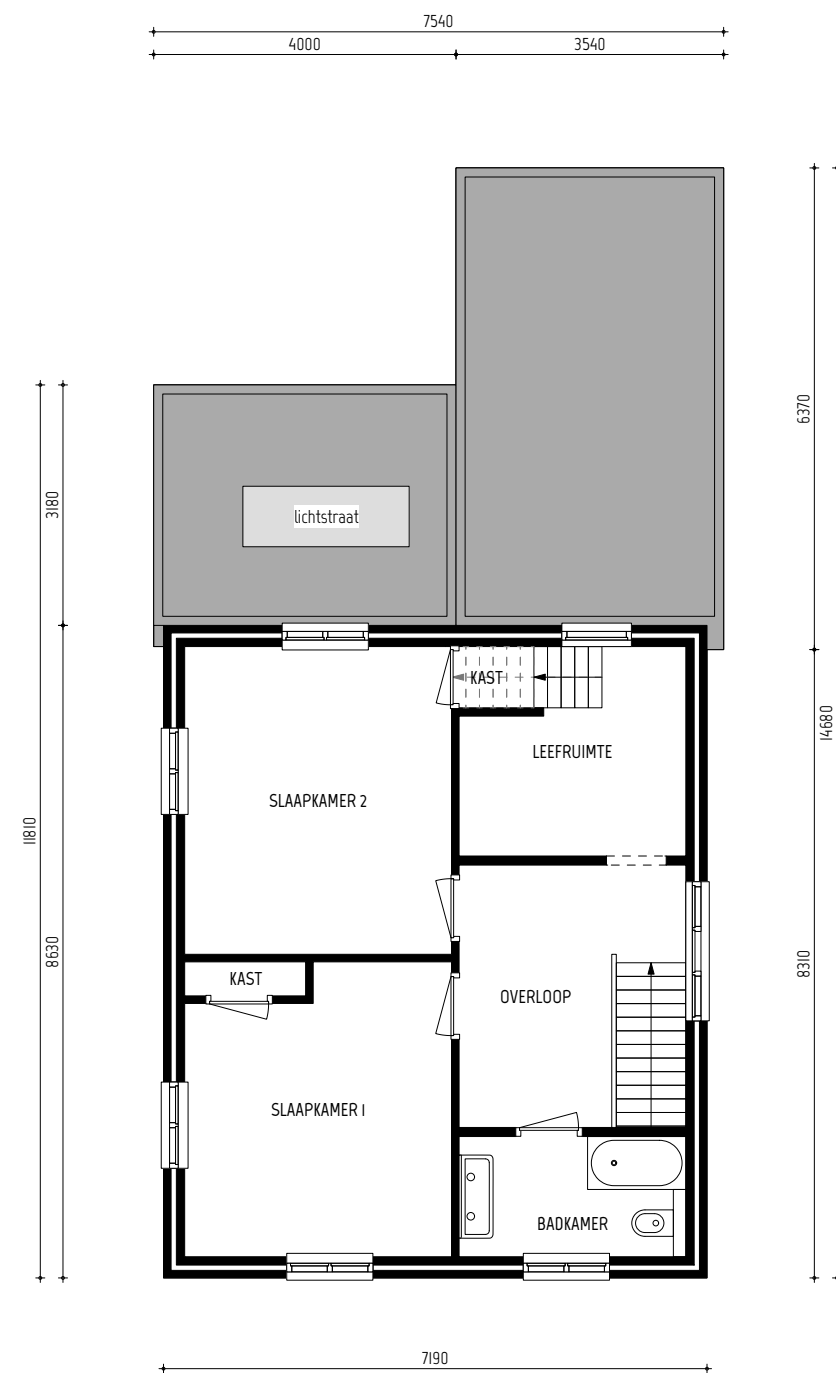

PLATTEGROND VERDIEPING I
schaal 1:100
BVO = 57m²

uitbreiding verdieping woonhuis Milhezerweg 15 te Deurne

onderwerp

PLATTEGRONDEN BCG & VERD I BESTAAND

fase

SCHETSONTWERP

alle maten in het werk te controleren

datum: 08.11.2021 wijziging: wijziging: wijziging: wijziging:


08.11.2021

schaal: 1/100 formaat: A3 blad:

1/100


A3

SO-02

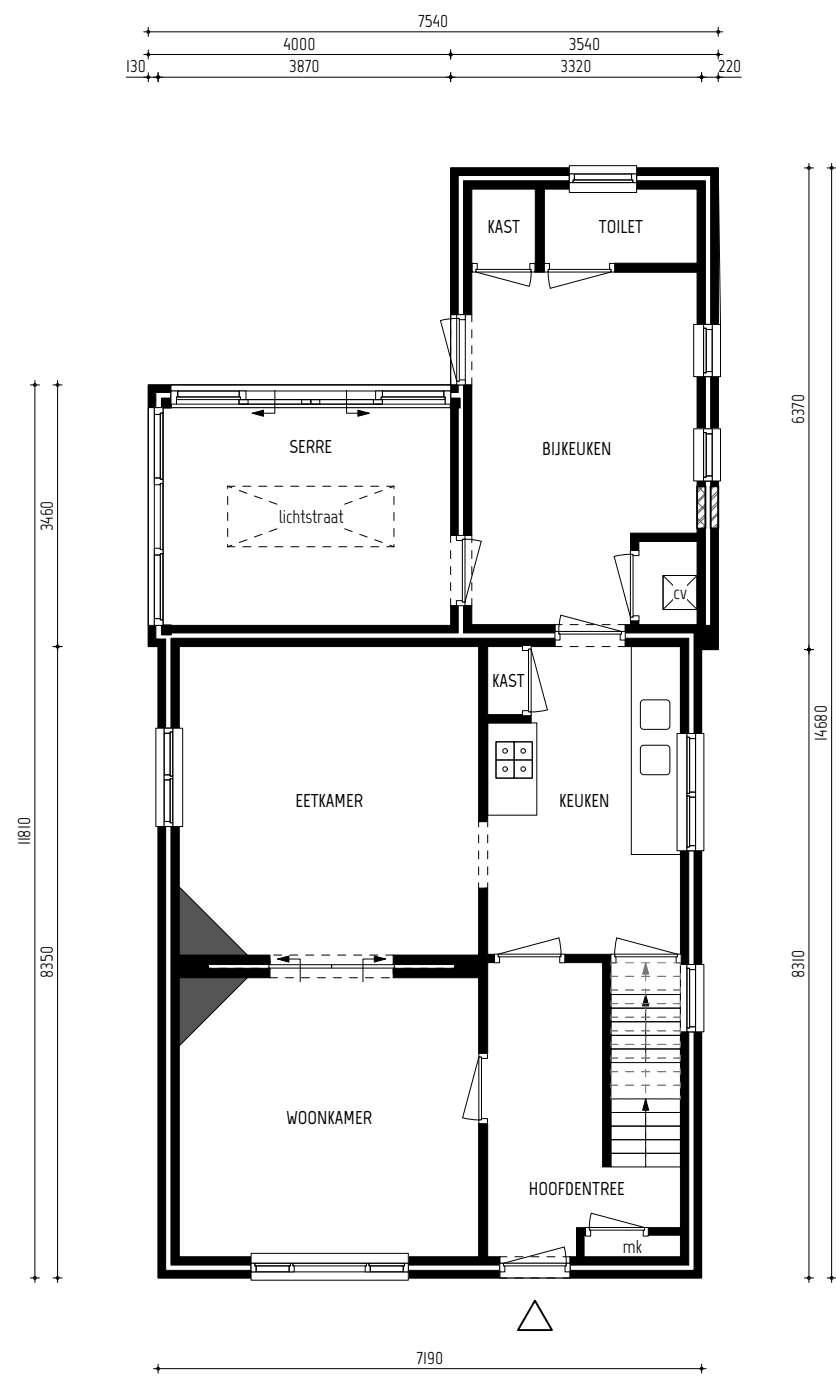

PLATTEGROND BEGANE GROND
schaal 1:100
BVO = 89m²

OPPERVLAKTEN EN INHOUD TOTALE WONING:
• GBO inclusief bergingen intern + extern = 237m²
• INHOUD = 652m³

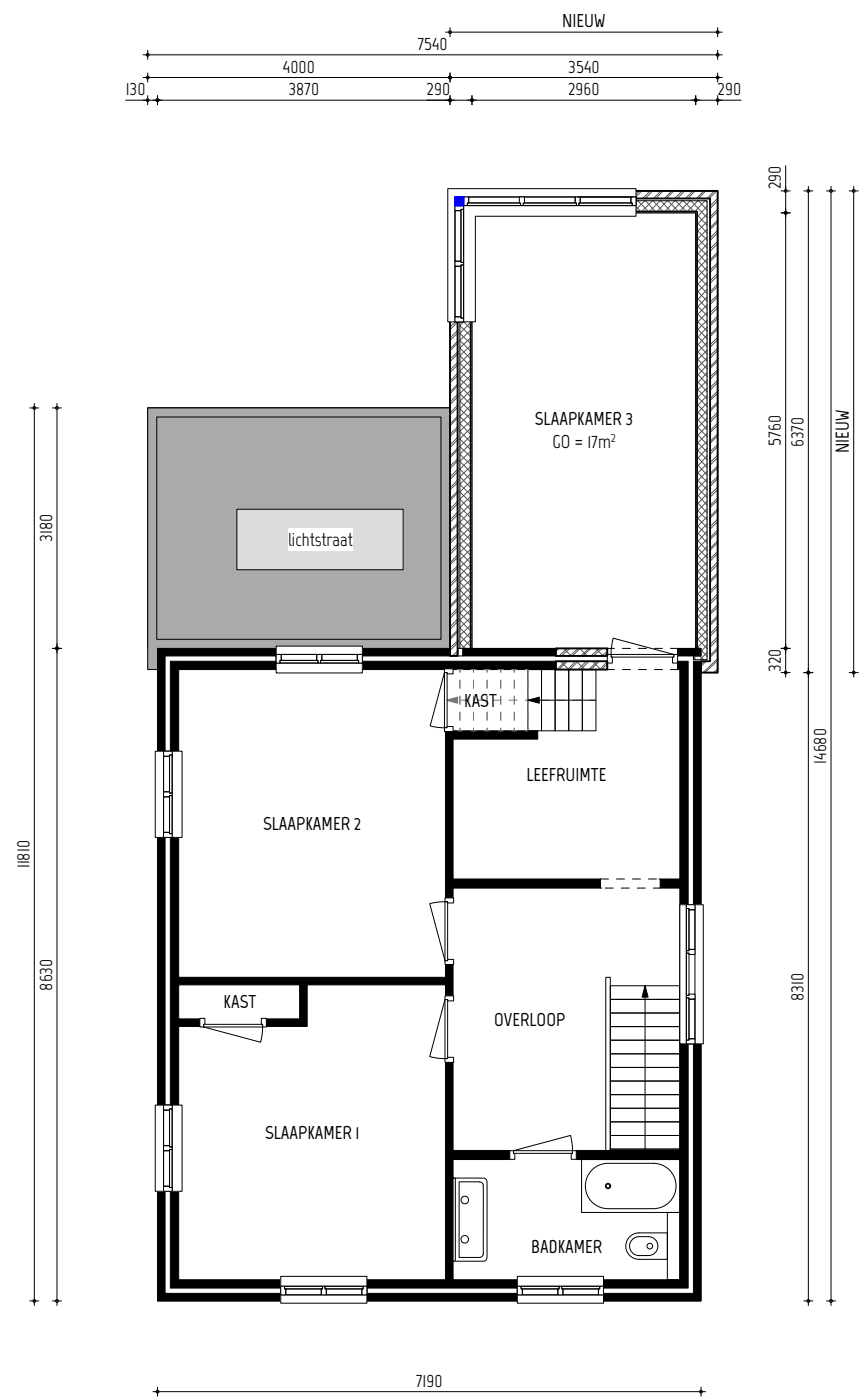

PLATTEGROND VERDIEPING I
schaal 1:100
BVO = 77m²

uitbreiding verdieping woonhuis Milhezerweg 15 te Deurne

onderwerp

PLATTEGRONDEN BGC & VERD I NIEUW

fase

SCHETSONTWERP

alle maten in het werk te controleren

datum: 08.11.2021 wijziging: wijziging: wijziging: wijziging:

08.11.2021

schaal: 1/100 formaat: A3 blad:

1/100

A3

SO-03



AANZICHT RECHTER ZIJGEVEL
schaal 1:100



AANZICHT ACHTER ZIJGEVEL
schaal 1:100



AANZICHT LINKER ZIJGEVEL
schaal 1:100



IMPRESSIE ACHTERGEVEL BESTAAND

uitbreiding verdieping woonhuis Milhezerweg 15 te Deurne

onderwerp

GEVELAANZICHTEN BESTAAND

fase

SCHETSONTWERP

datum:
08.11.2021

wijziging:

wijziging:

wijziging:

wijziging:

schaal:

1/100


formaat:

A3

blad:

S0-04

alle maten in het werk te controleren

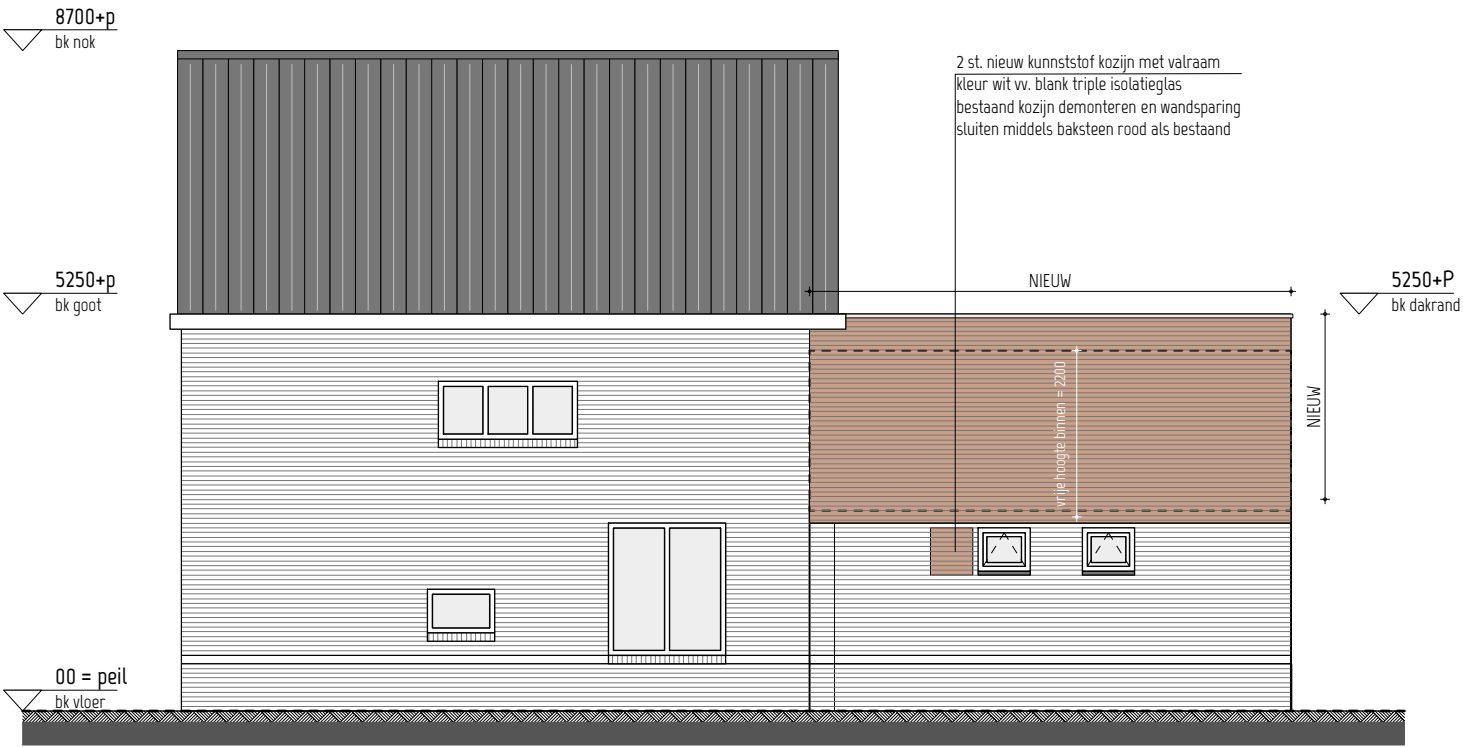

AANZICHT RECHTER ZIJGEVEL
schaal 1:100



AANZICHT ACHTER ZIJGEVEL
schaal 1:100



AANZICHT LINKER ZIJGEVEL
schaal 1:100

uitbreiding verdieping woonhuis Milhezerweg 15 te Deurne

onderwerp

GEVELAANZICHTEN NIEUW

fase

SCHETSONTWERP

alle maten in het werk te controleren

datum: wijziging: wijziging: wijziging: wijziging:

08.11.2021

schaal: formaat: blad:

1/100

A3

SO-05