




bestaande toestand

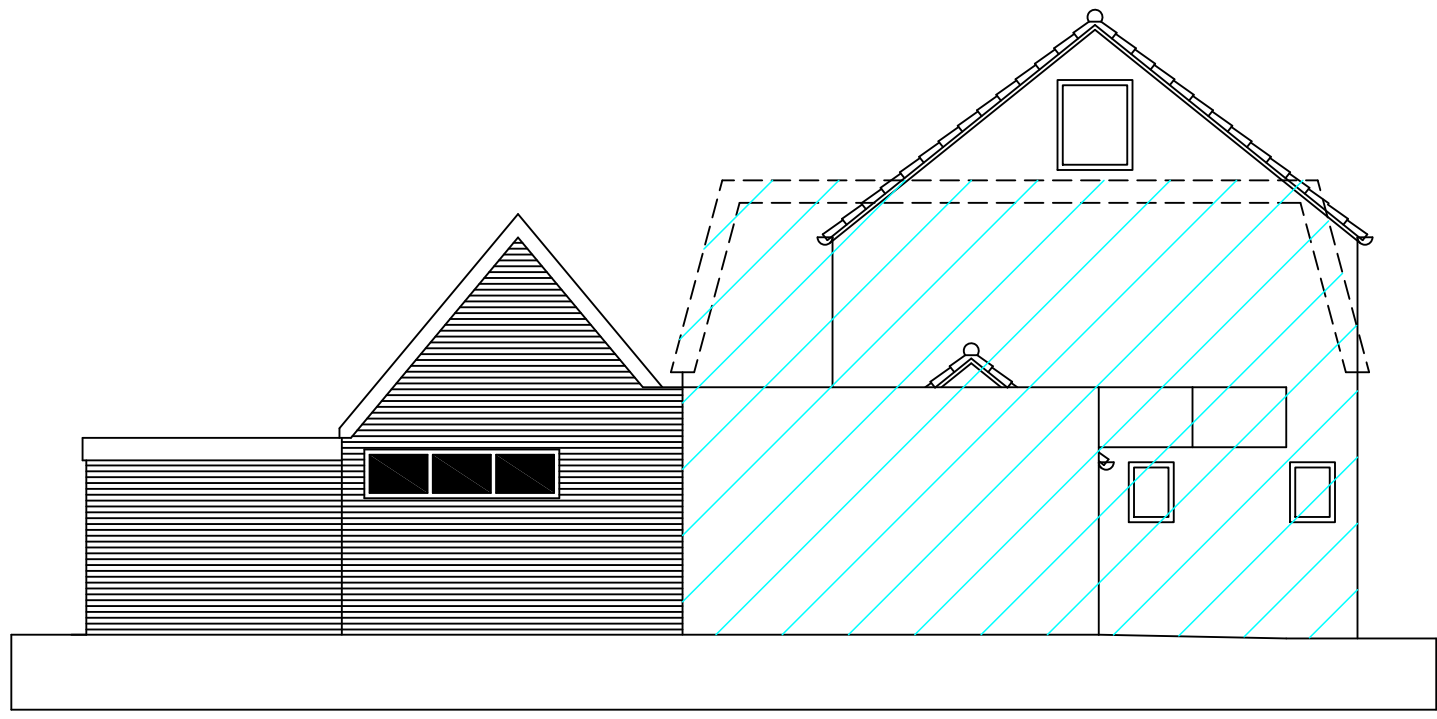


linkergevel (zuid-west)

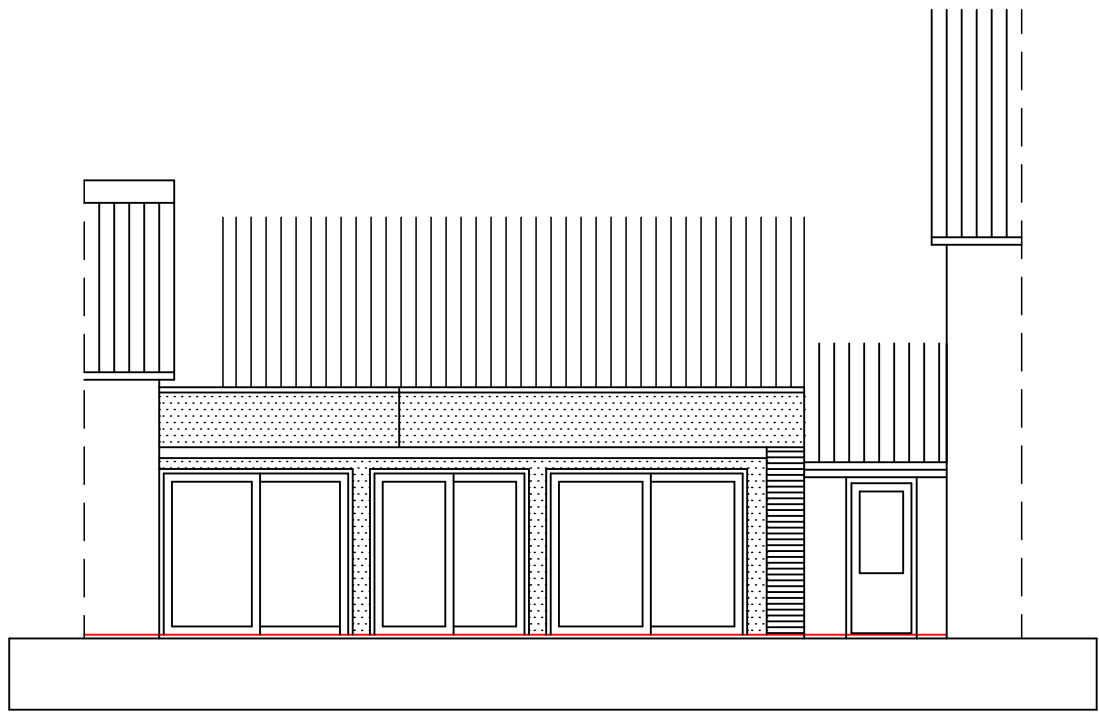

voorgevel (zuid-oost)

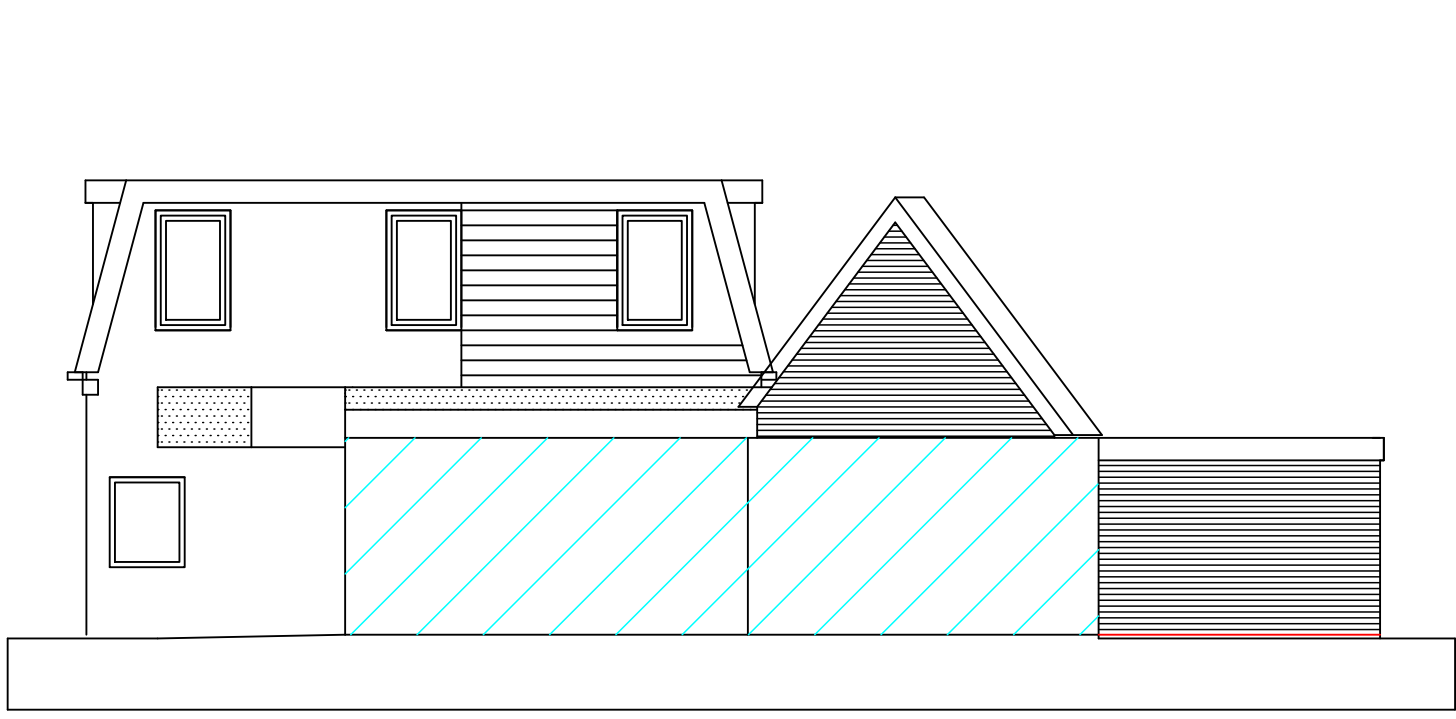


rechtergevel (noord-oost)

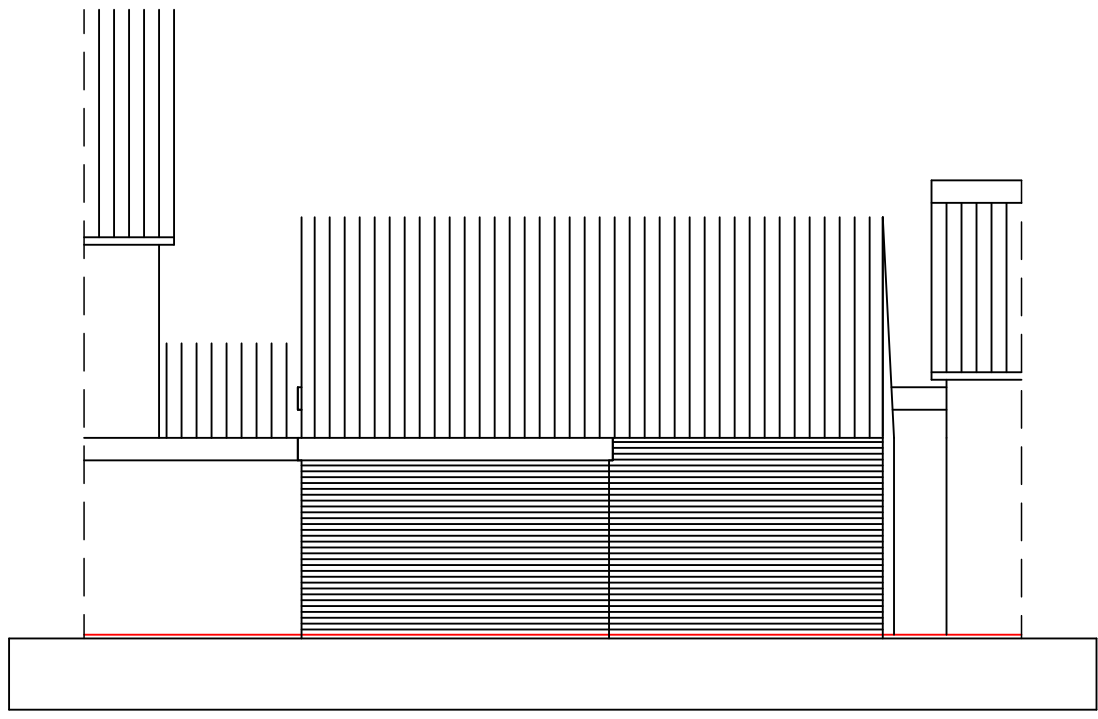


achtergevel (noord-west)


gewijzigde toestand

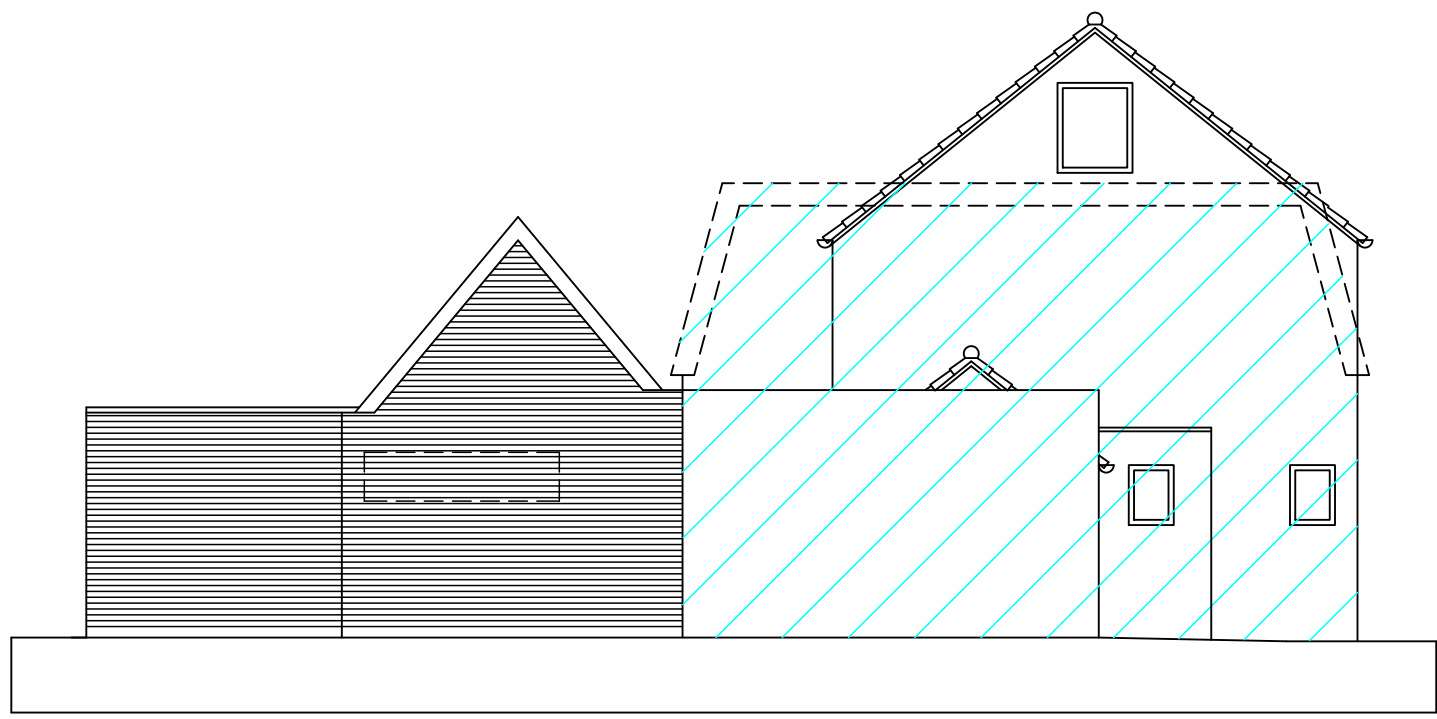


linkergevel (zuid-west)

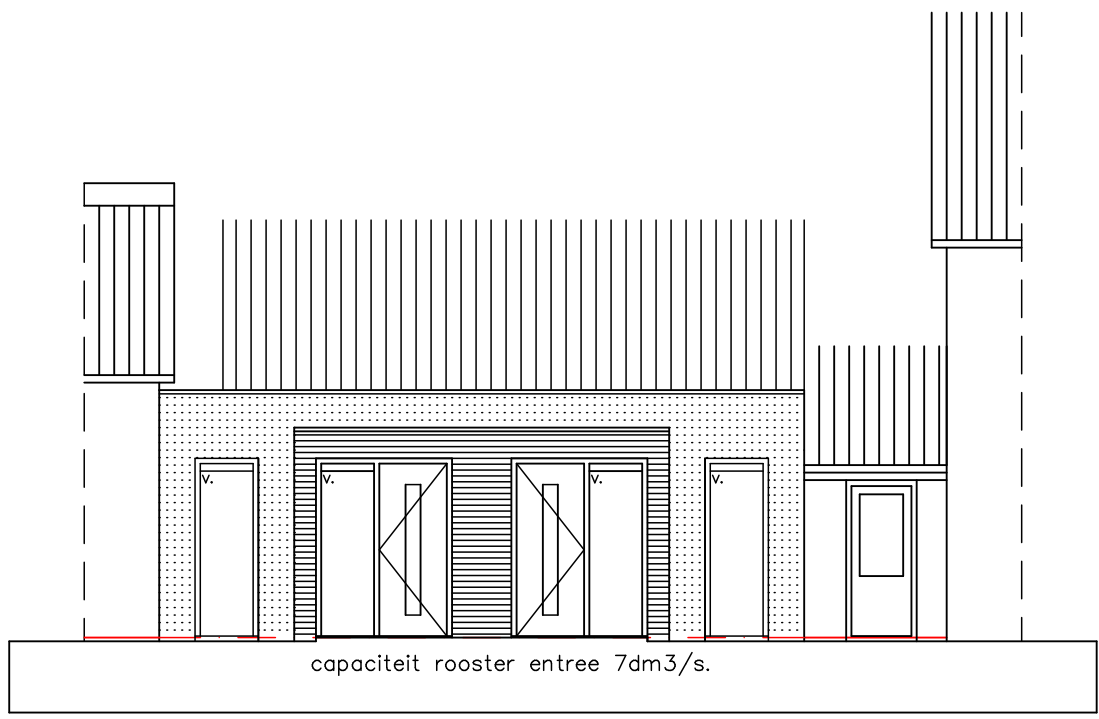

voorgevel (zuid-oost)

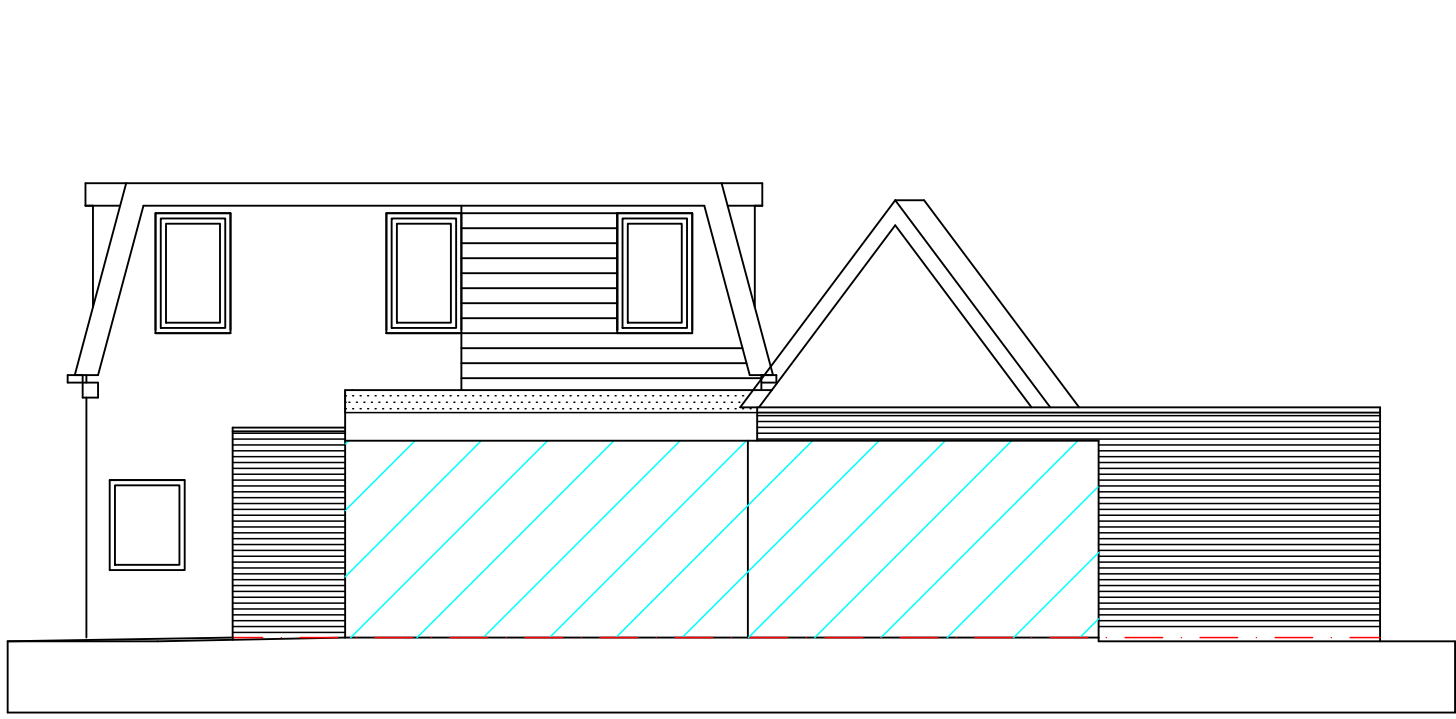


rechtergevel (noord-oost)

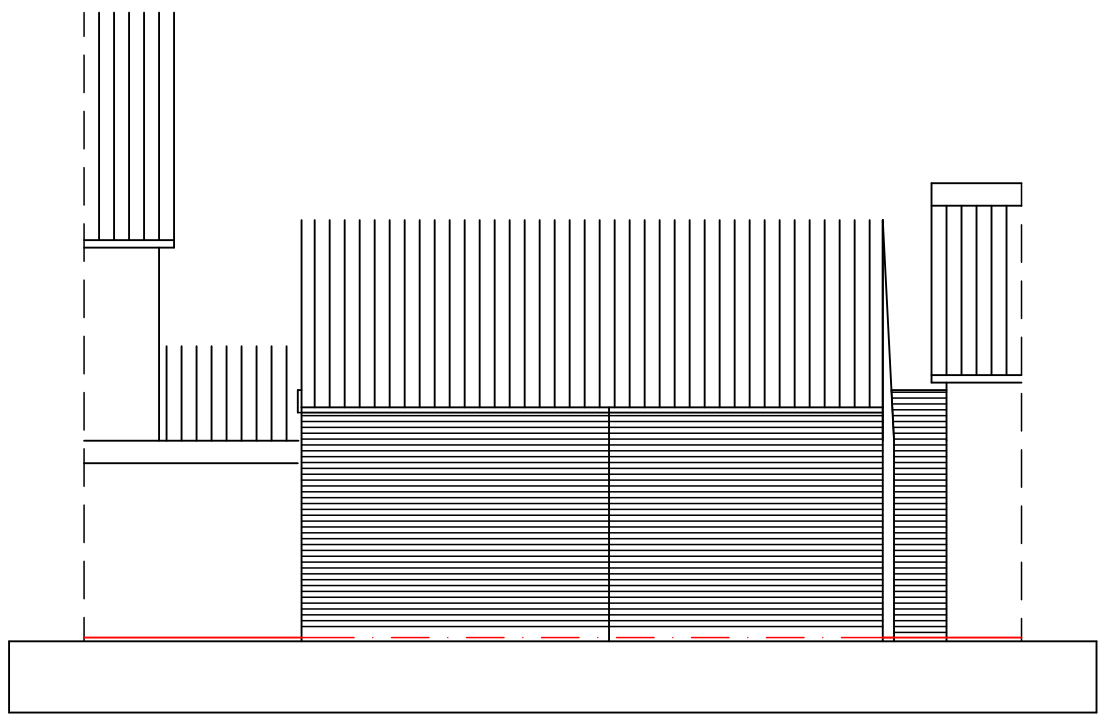


achtergevel (noord-west)

Gemeente Texel .txl
Behoort bij besluit van
burgemeester en wethouders van Texel,
zaaknummer: 313/219
kenmerk document: **Bijlage 1/4**
namens de burgemeester en wethouders van
Texel,
de heer F. Galarce Morales,
teamleider Vergunningen, Toezicht & Handhaving


RM. Rookmelder. Aangesloten op het lichtnet.
Pictogram (verlicht) vluchtwegaanduiding.
30 x 30 x 30
WEDBO 30 minuten
(eigen constructie, bv. Gyproc GF 70 V/45.2.A tegen belendingen)
(eigen constructie, bv. Gyproc GF 125 V/100.2.A uitwendige scheidelingsconstructies)

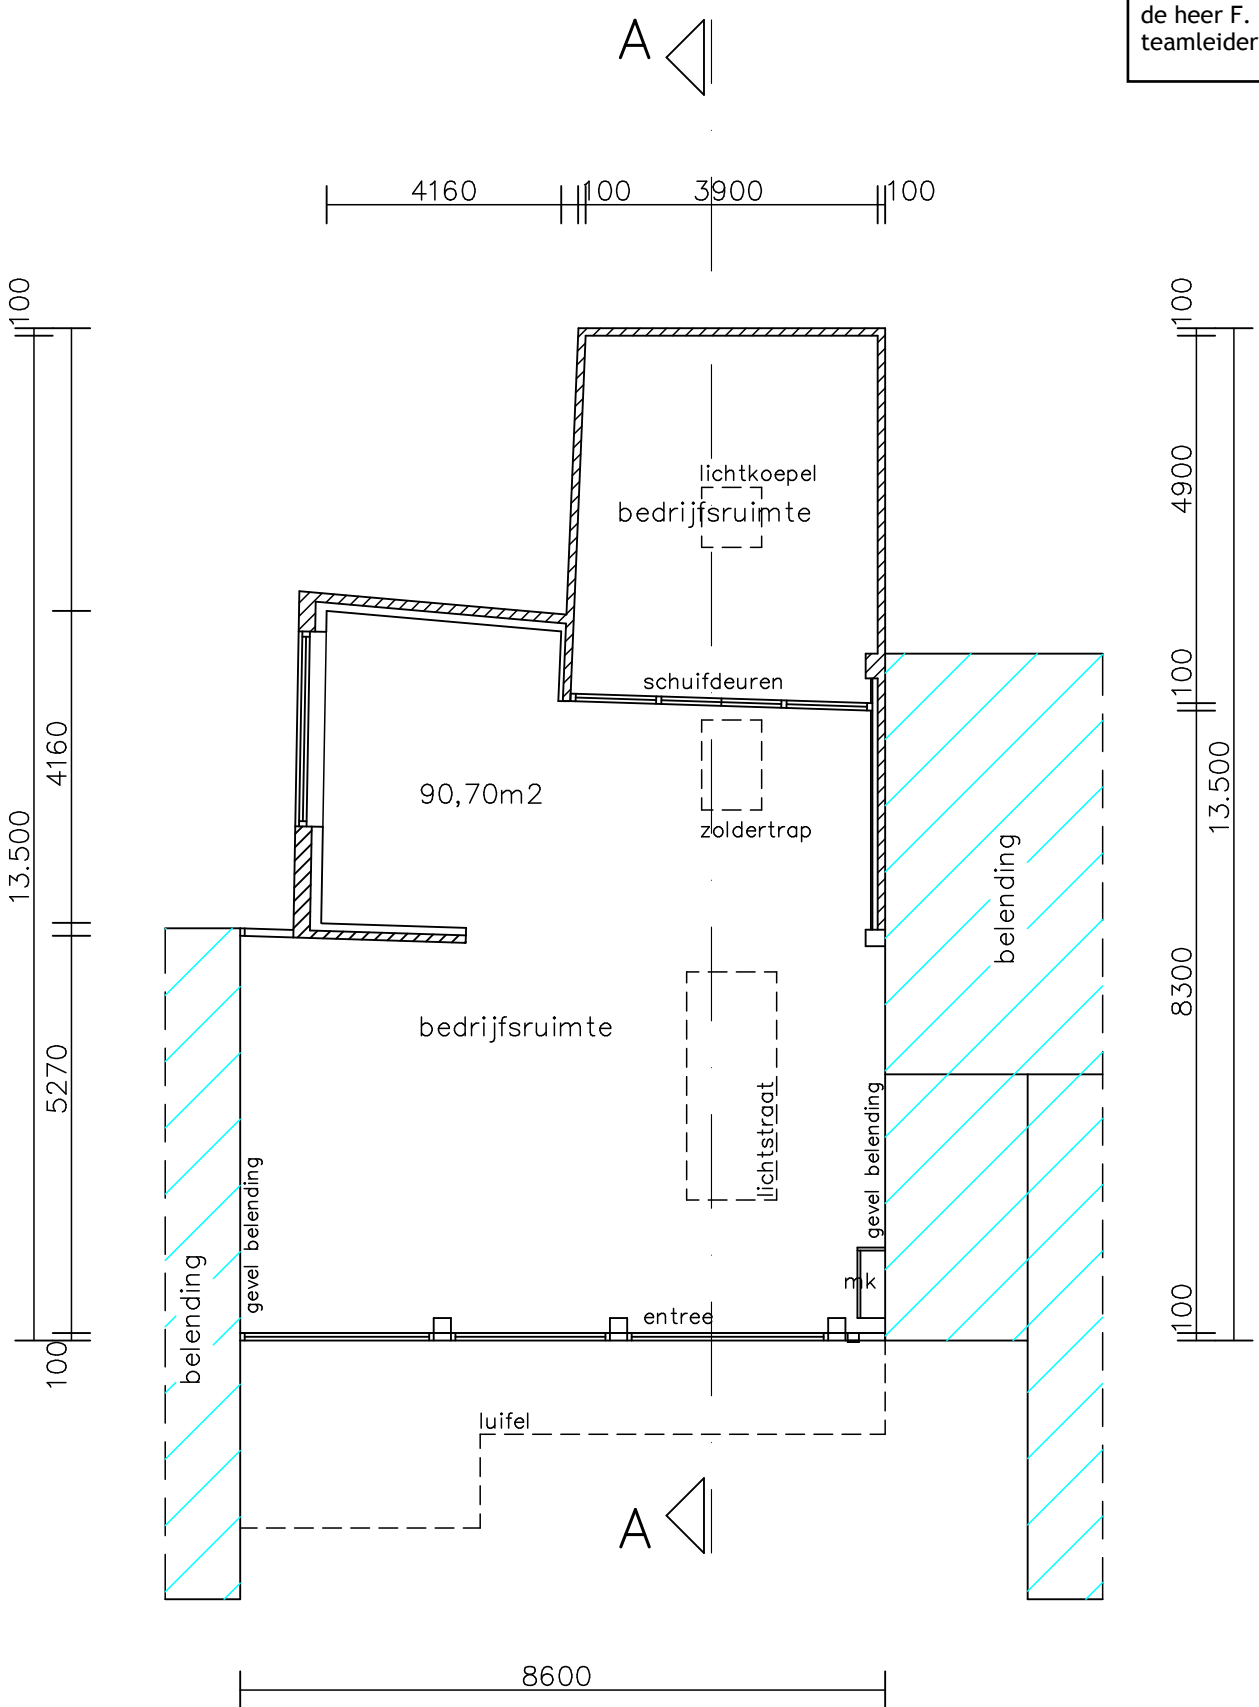


bestaande beganegrond

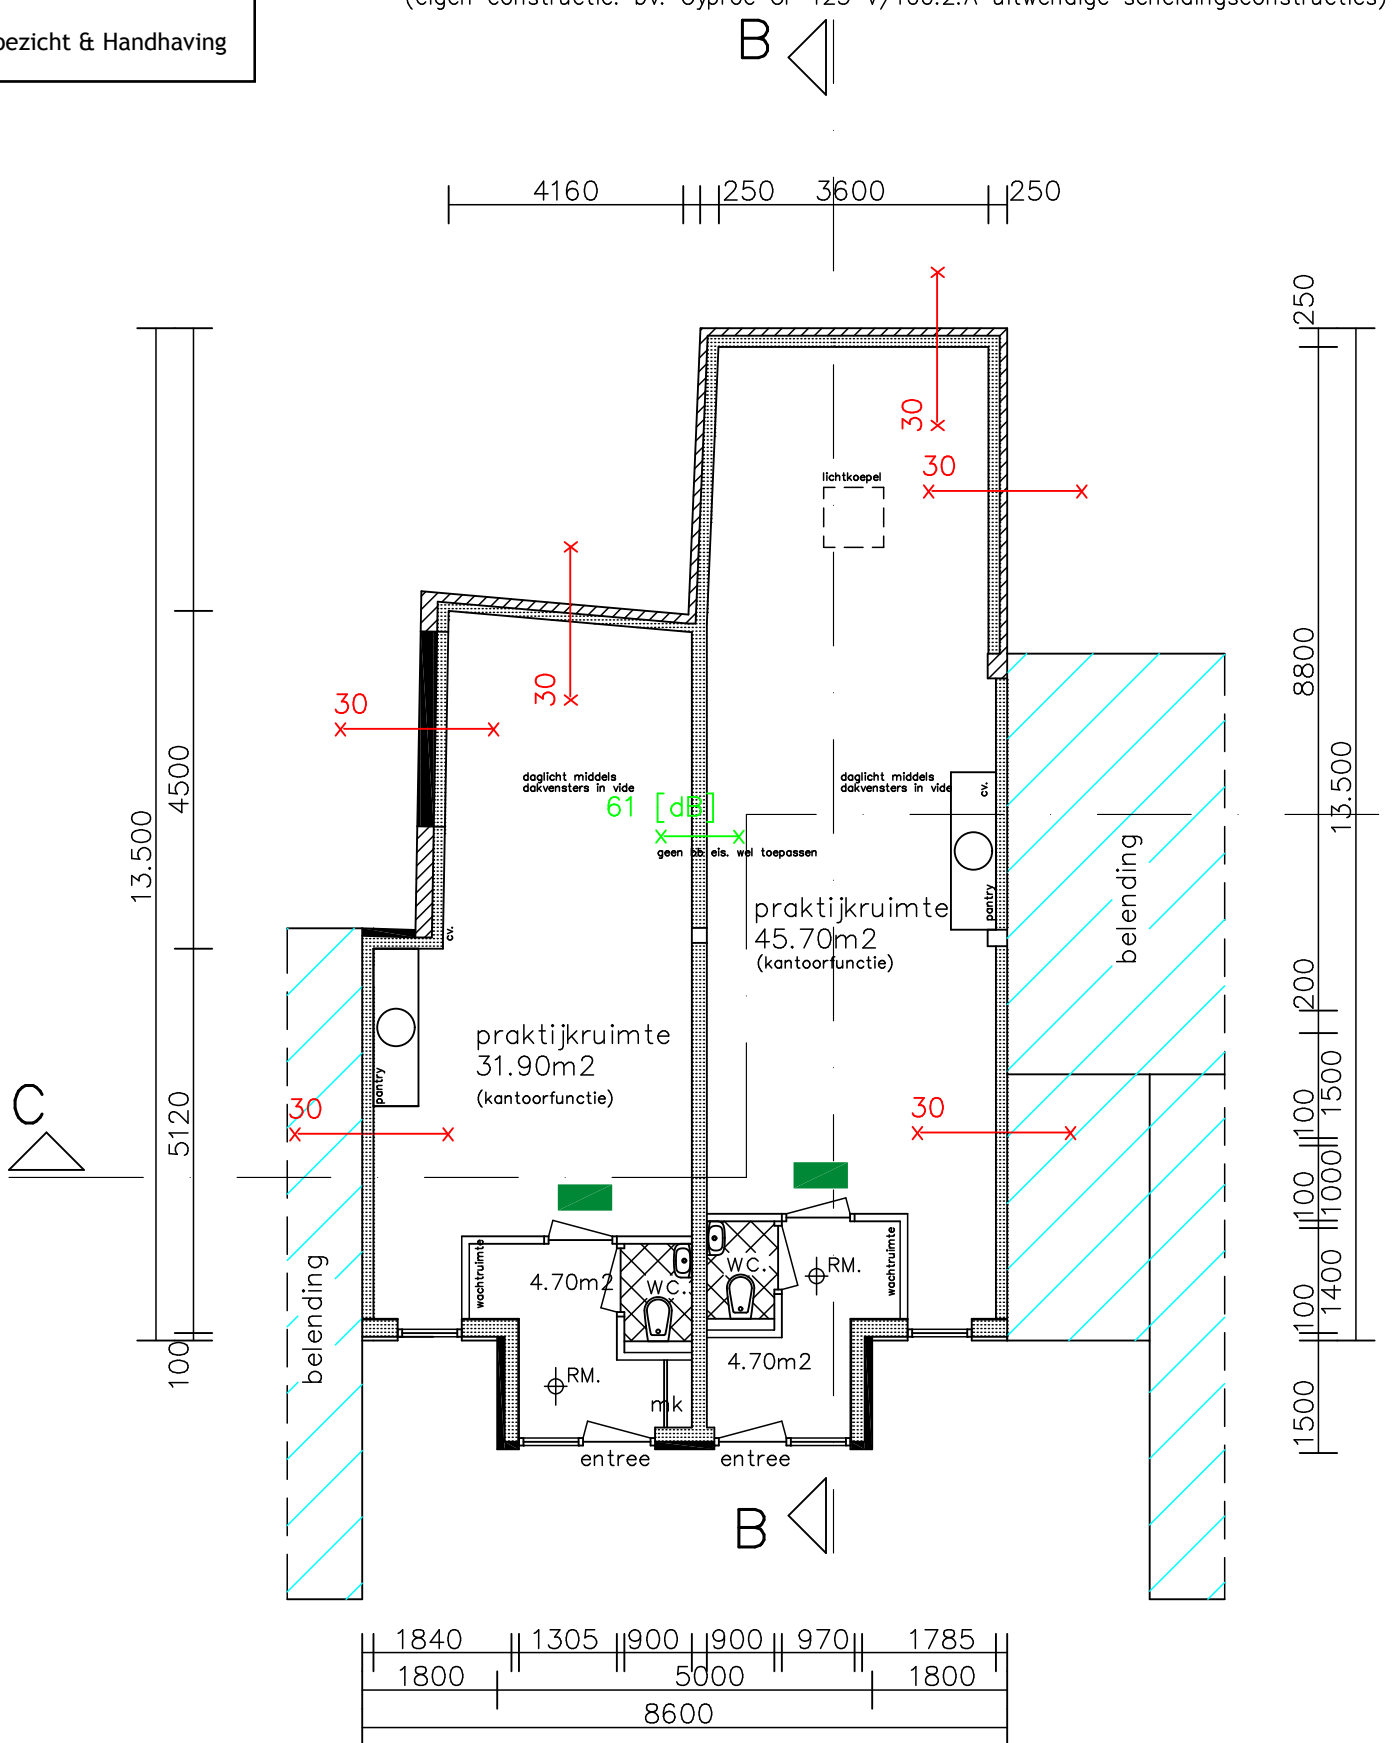

gewijzigde beganegrond

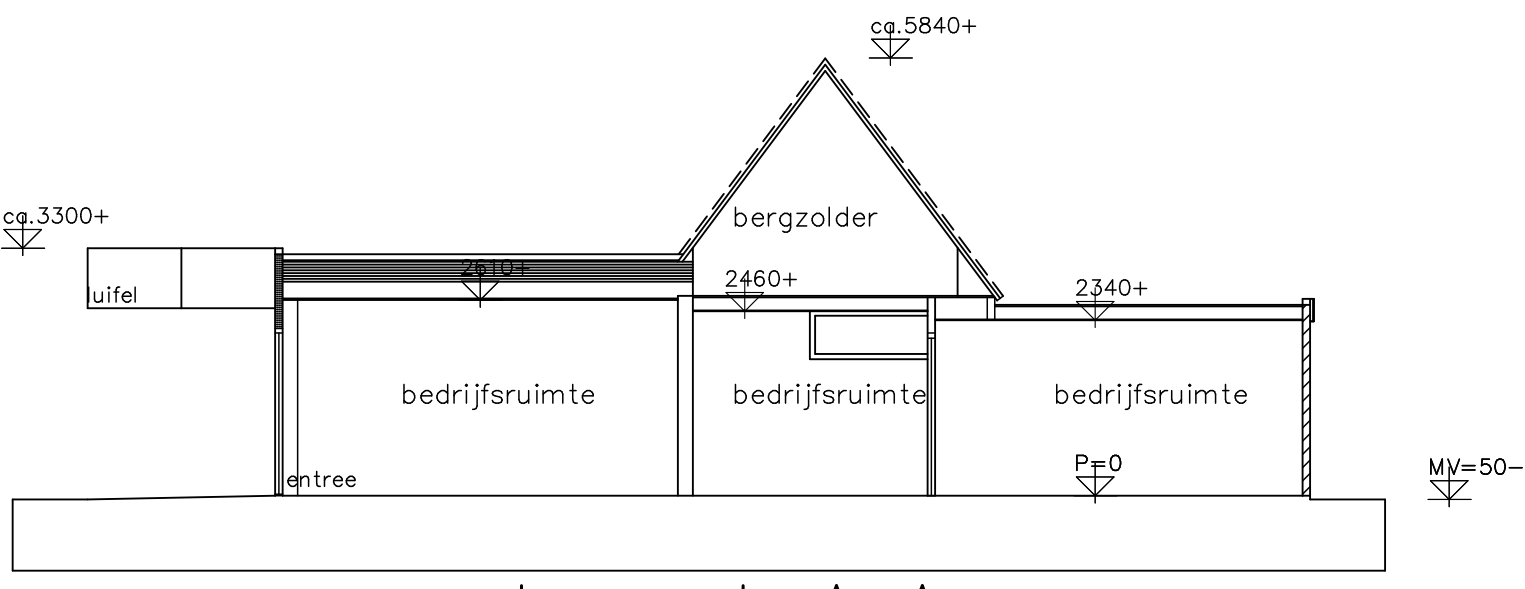

doorsnede A-A

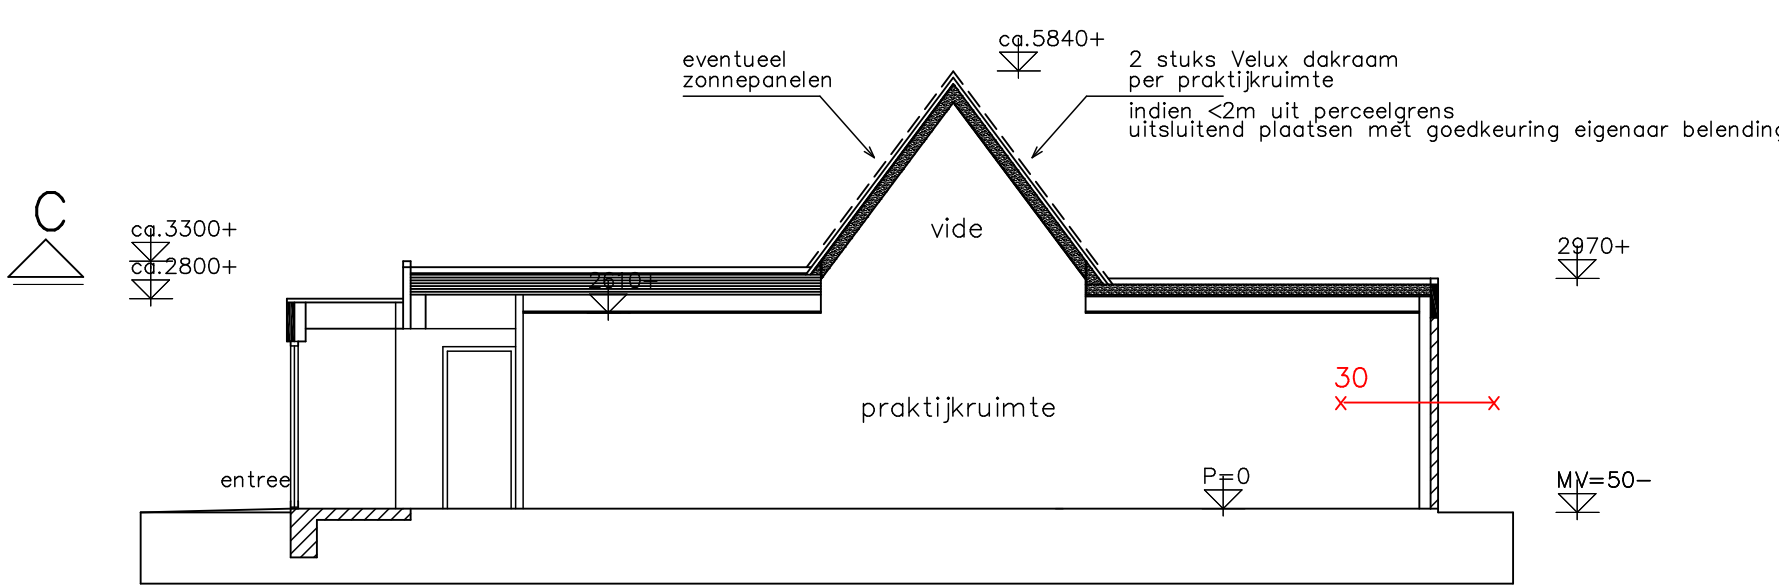


doorsnede B-B

61 [dB]
Prestatie eis praktijkruimte scheidende wand.
Uitvoering Gyproc GF205/2.75*75.2.A (dik 205mm)

Bouwbesluit artikelen van toepassing:
Bescherming tegen ratten en muizen volgens art. 3.114
NEN 2778 wering van vocht van buiten / vochtwering in gebouwen art. 3.22
NEN 1087 en NPR 1088 ventilatie art. 3.46
middels regelbare Slenzio muuroosters.
Ventilatie toilet / keuken middels voorziening Ø 110mm.
Met ventilatie zie uitwerking op technische tekening.


Waterdichtheid vloer toilet middels keramisch tegelwerk
Waterdichtheid wanden toilet middels keramisch tegelwerk
NEN 1010 elektrische installatie
Beweegbare delen kozijnen uitvoeren volgens
Politiekeurmerk / NEN 5096 / weerstandklasse 2
Inbraakwerendheid volgens art. 2.214
Algemene sterkte van de bouwconstructie volgens art. 2.1 en 2.8
bestaande kozijnen uitvoeren met HR++ isolerende beglazing U < 1,2
nieuwe kozijnen uitvoeren met HR++ isolerende beglazing U < 1,2 + kunststof kader

Parkeerplaatsen:
Afmeting voor gestoken parkeren minimaal 250x500cm.
Parkeernorm 3 stuks.
bereikbaarheid blusvoertuig(en) gewaarborgd
middels onbelemmerde toegankelijkheid via de openbare weg.
Opstelplaats blusvoertuig(en) mogelijk binnen 40 meter van nieuwbouw woning
Bluswater betrekken uit brandkraan

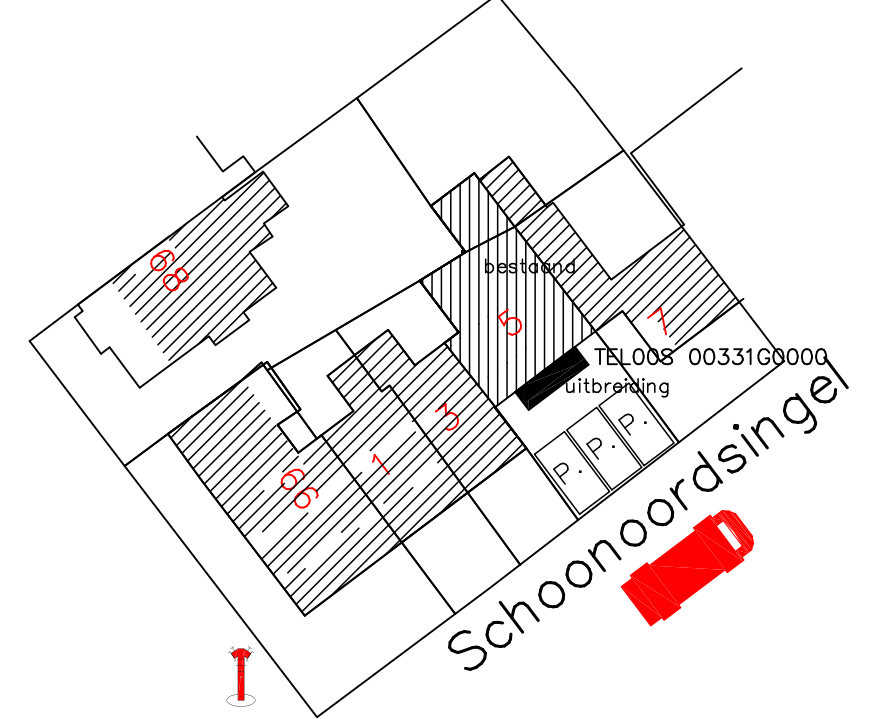

Situatie schaal 1:500
Sektie S perceel 331

Situatie is noordgericht. Bron: Kadaster en openbare registers

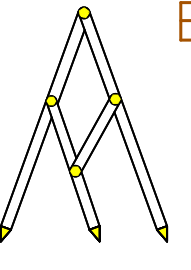

Bouw- en Tekenbureau Constructief
Meendenken, Doordenken en Realiseren

Bart Jan Boon
Sluyscoog 53
1791 WV Den Burg Texel
tel. 0222-322033
mob. 06-1229 1545
e-mail: b.j.boon@hotmail.com

Verbouw Schoonoordsingel 5 Den Burg
Opdrachtgever:
Eigenaar Schoonoordsingel 5 Den Burg
Bestaande toestand – plattegrond en doorsnede
Ontwerptekening – plattegronden en doorsnede
schaal 1:100 getekend 03 februari 2022; gewijzigd 2 maart 2022

Alle constructies uitvoeren volgens opgave / berekening van constructeur / fabrikant / leverancier
Alle details en detailleringen zijn in principe weergegeven
Alle maten en maatvoeringen in het werk te controleren

Formaat A1 afmeting 840x594mm.