




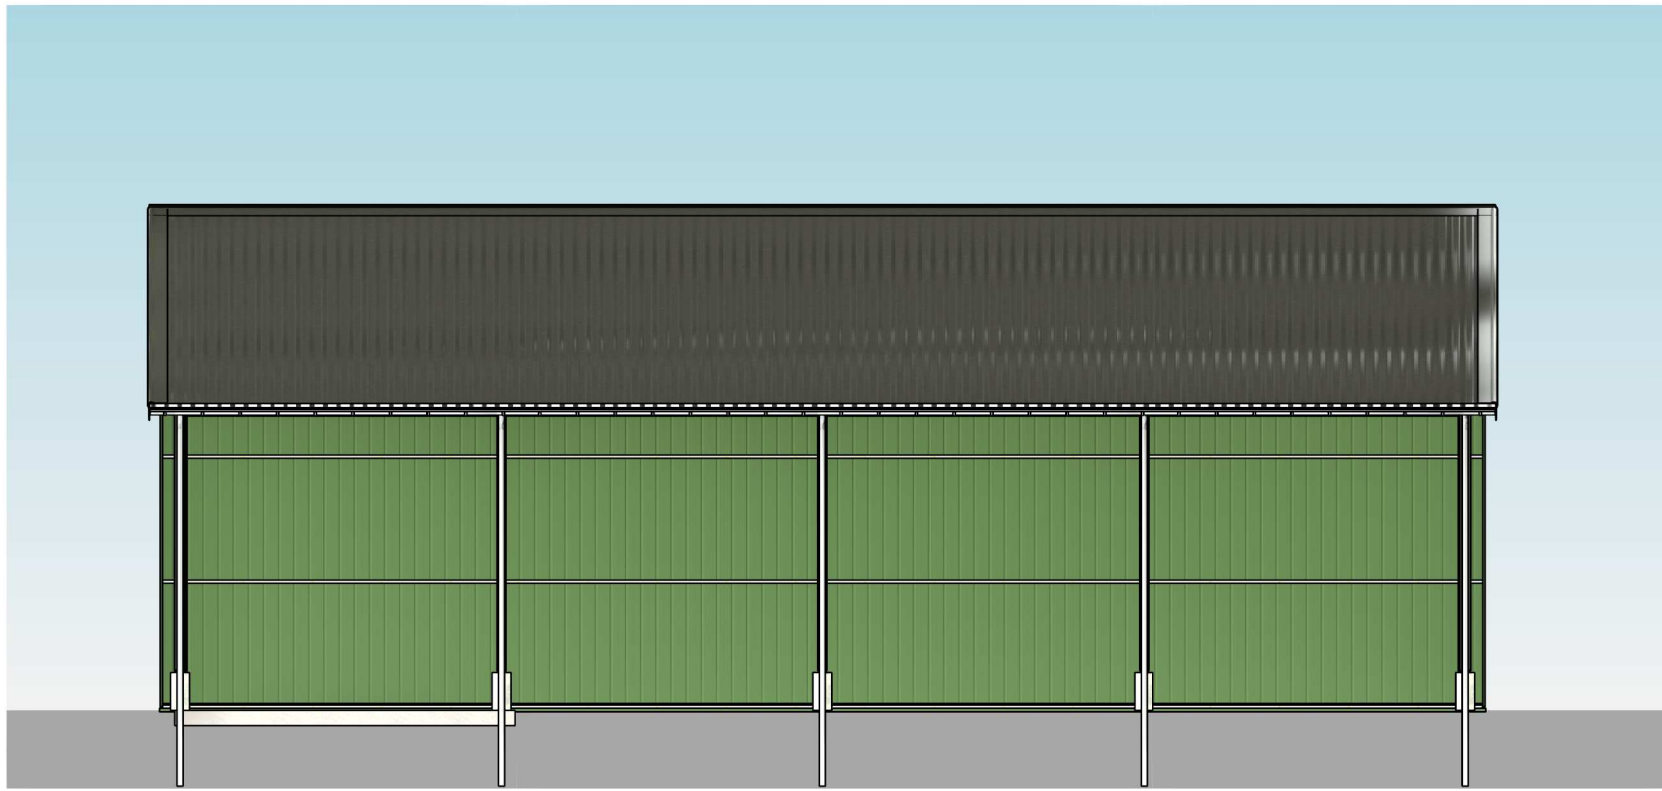


voorgevel  
1 : 100

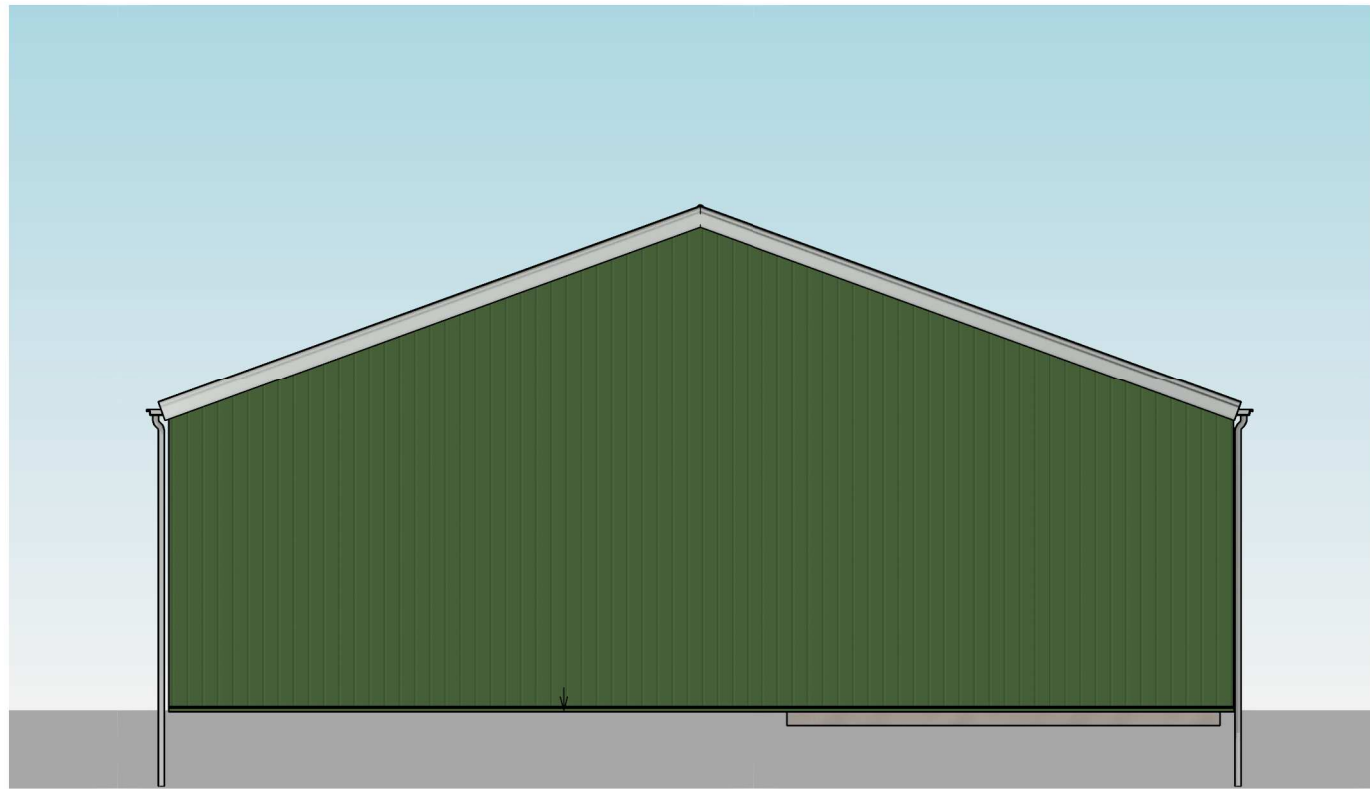


Rechter zijgevel  
1 : 100

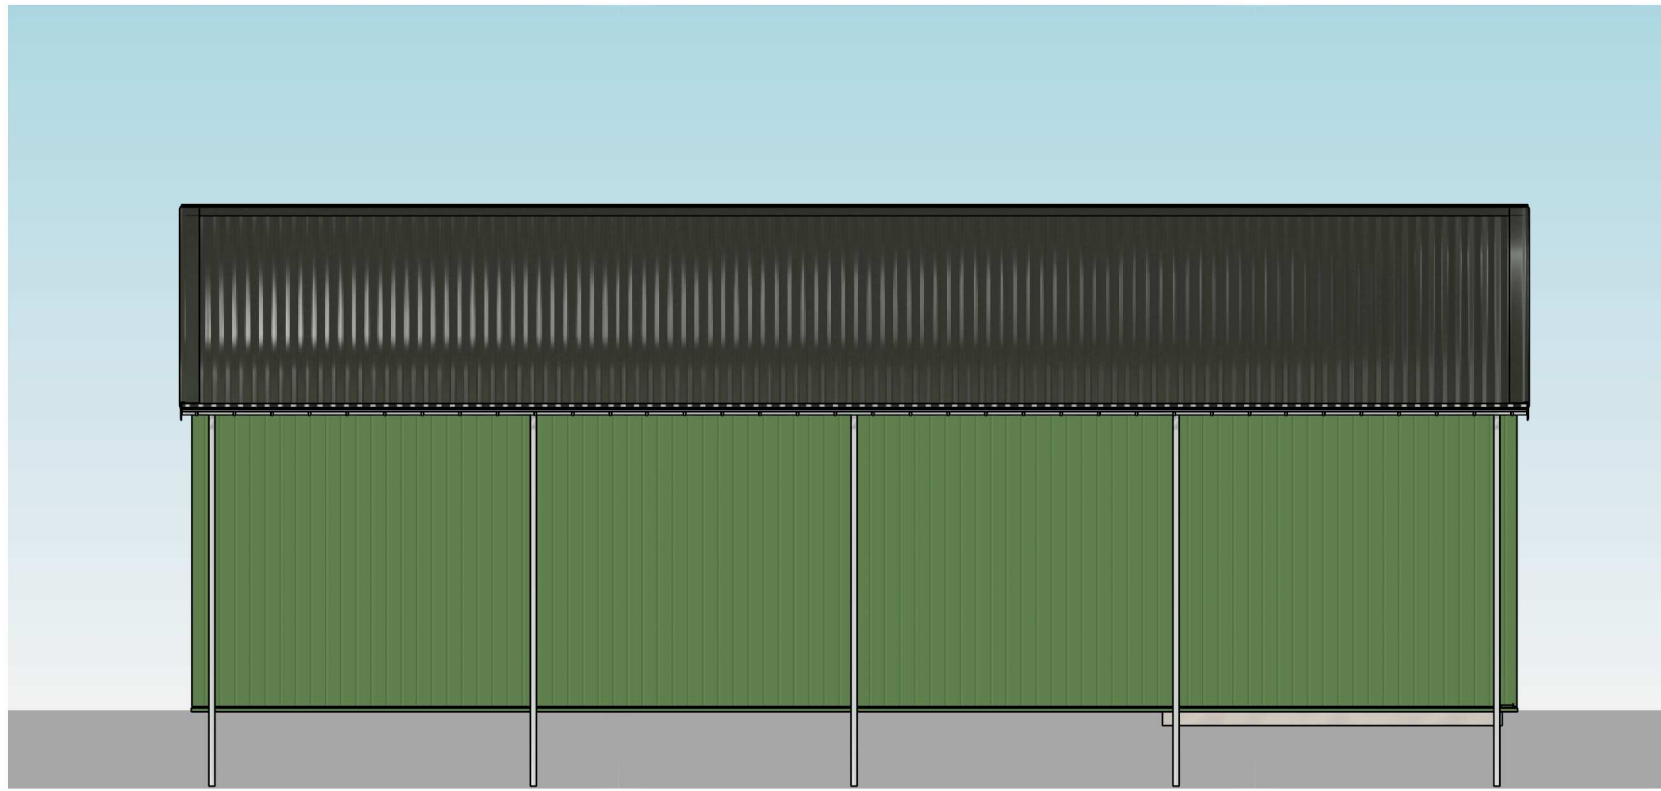


achtergevel  
1 : 100

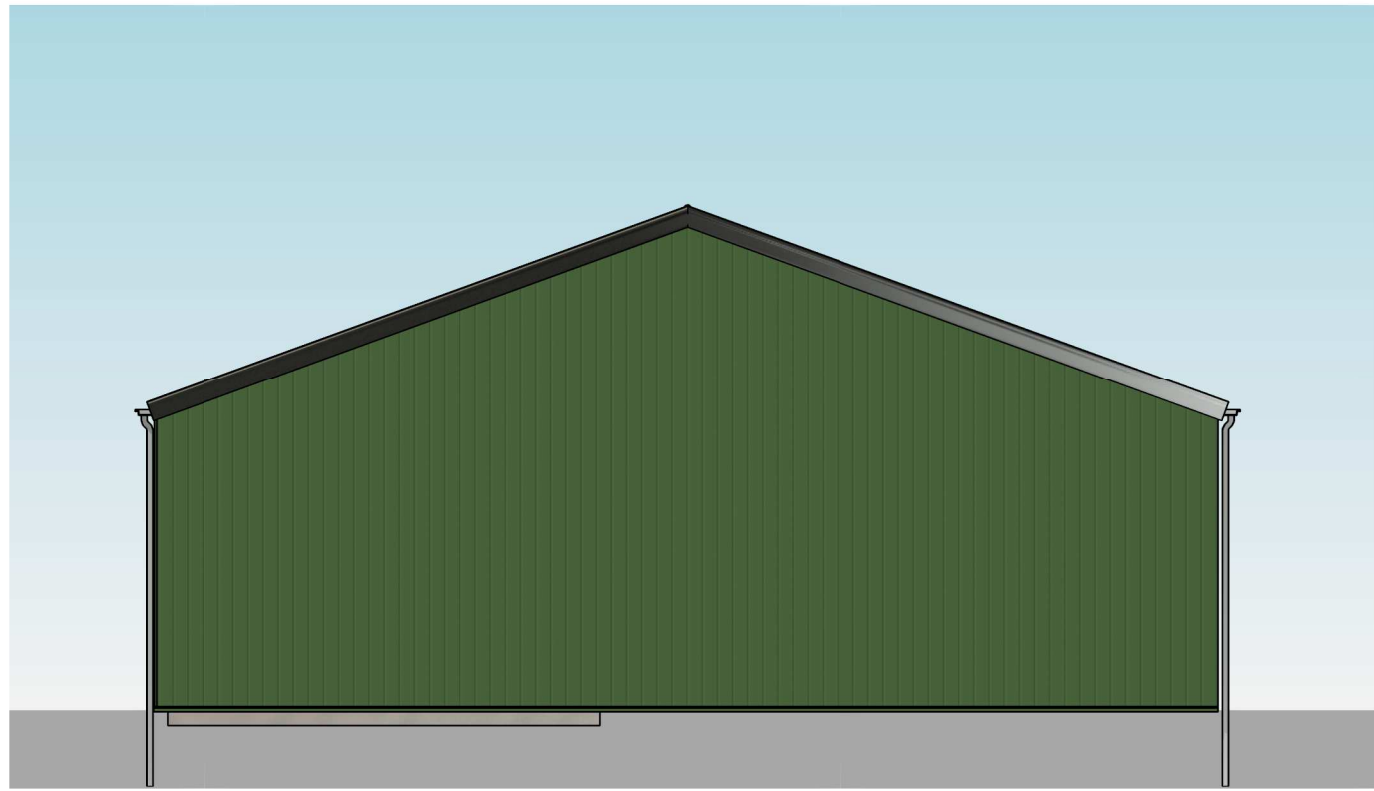

linker zijgevel  
1 : 100

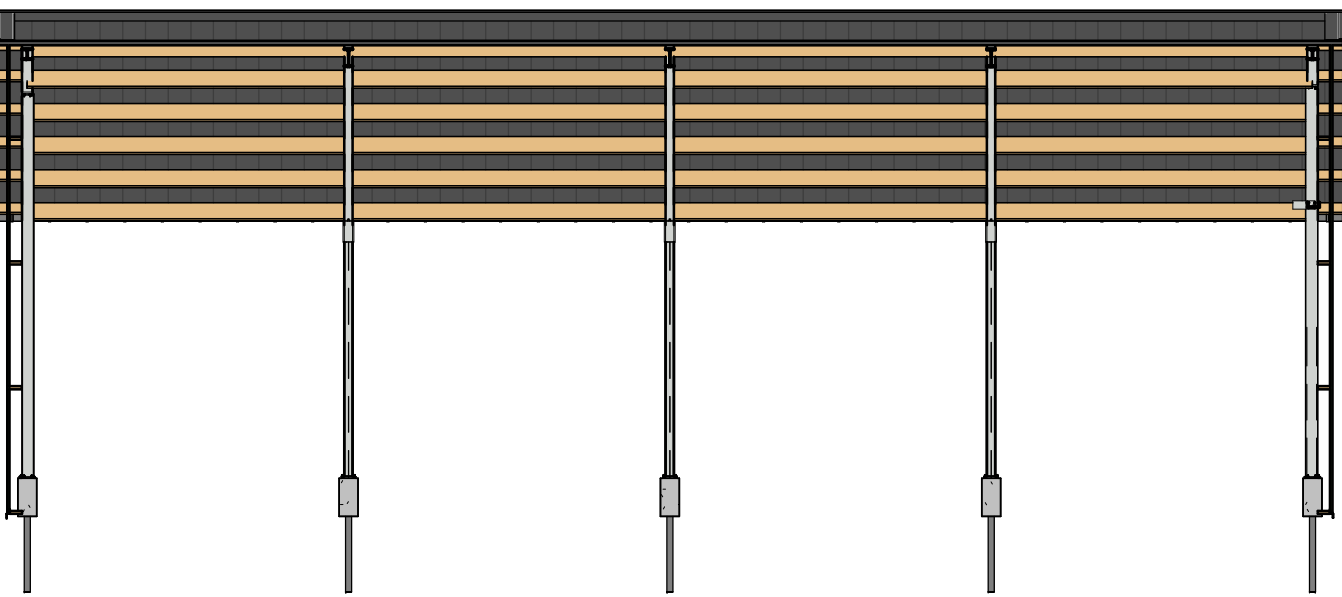

Doorsnede B-B  
1 : 100

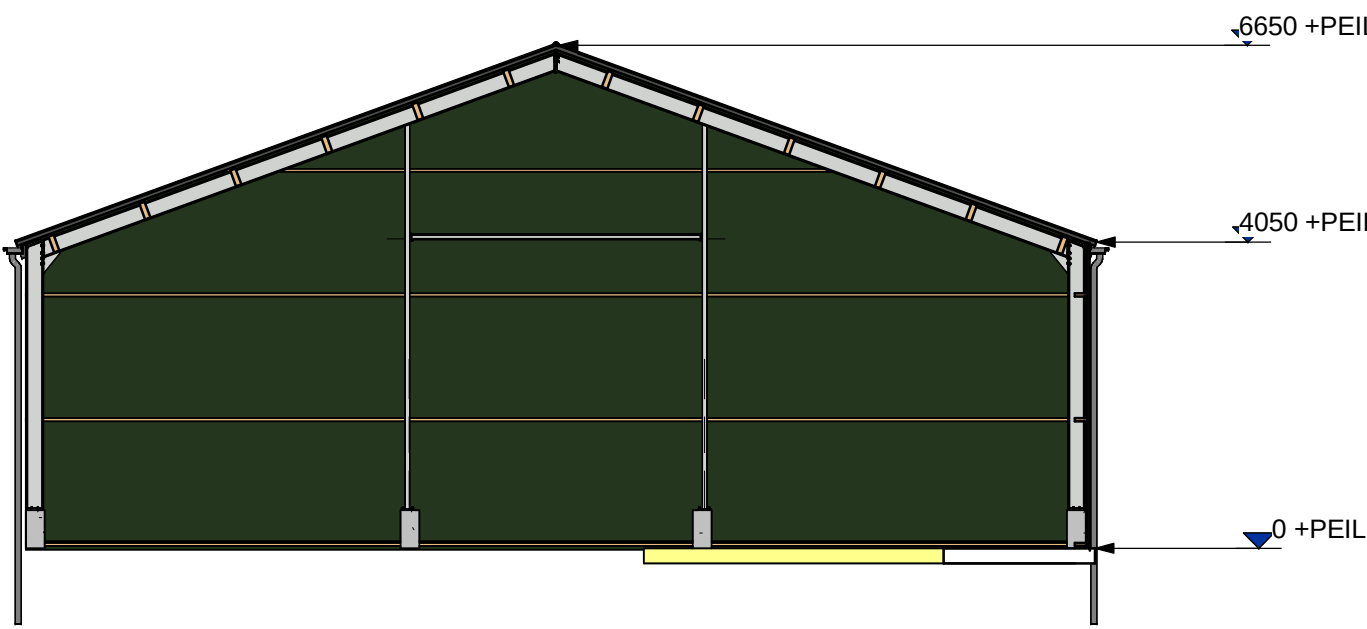

Doorsnede A-A  
1 : 100

### ALGEMEEN

- Alle beton-, hout- en staalconstructies volgens tekening en berekening constructeur. Tekening uitsluitend bedoeld voor de aanvraag van een bouwvergunning. Alle maten controleren in het werk !
- elektrische installatie volgens NEN 1010 + aanvullingen
  - de stroomvoorziening geschiedt vanuit een meterkast in de bestaande bebouwing
  - Al het installatiewerk volgens BRL 6001
  - Alle materialen die in contact komen met water zijn behandeld tegen uitloging
  - een zijde van constructieonderdelen grenzend aan de binnenlucht, dienen een brandvoortplanting volgens de Europese Norm klasse D te bezitten
  - een zijde van constructieonderdelen grenzend aan de binnenlucht, dienen een rookdichtheid van Euroklasse s2 te bezitten
  - de bovenzijde van een vloer of trap grenzend aan de binnenlucht, dienen een rook-klasse van Euroklasse s1fl te bezitten
  - een zijde van constructieonderdelen grenzend aan de buitenlucht, dienen een brandvoortplanting volgens de Europese Norm klasse D te bezitten
  - elektrische leidingen en pijpsolatie grenzend aan de binnenlucht, dienen een brandvoortplanting volgens de Europese Norm klasse D(ca) te bezitten
  - elektrische leidingen grenzend aan de binnenlucht, dienen een rookdichtheid van Euroklasse s2(ca) te bezitten
  - pijpsolatie grenzend aan de binnenlucht, dient een brandvoortplanting volgens de Europese Norm klasse D1 te bezitten
  - pijpsolatie grenzend aan de binnenlucht, dient een rookdichtheid van Euroklasse s2(L) te bezitten

### MATERIELEN

| Onderwerp:             | Soort materiaal:        | Afmeting: | Kleur:    |
|------------------------|-------------------------|-----------|-----------|
| Buitenwand (beplating) | Stalen damwandbeplating | ----      | Groen     |
| Dak                    | Cementvezel golfplaten  | ----      | Antraciet |
| Windveer               | Cementvezel             | ----      | Antraciet |
| Dakgoot/h.w.a.         | PVC                     | ----/ø110 | Grijs     |

### RENVOOI SITUATIE

|                  |                    |
|------------------|--------------------|
|                  |                    |
| = GEBOUW         | = TE SLOPEN        |
| = BOUWWERK       | = PERCELEN         |
| = BESTAAND       | 123 = PEECELNUMMER |
| = NIEUW          |                    |
| = ERFFVERHARDING |                    |

### SITUATIE


Gemeente: Nieuwveen  
Sectie : E  
Nr. : 1113  
Schaal : 1:1000

Brandcompartiment  
Gebruiksoppervlak = 528 m<sup>2</sup>  
WBDBO 60 min.


Constructies volgens opgave constructeur.  
Alle maten in het werk controleren.

|               |                                                             |                   |                 |
|---------------|-------------------------------------------------------------|-------------------|-----------------|
| WERK          | Bouwplan loads                                              | PROJECTNR.        | SMI002          |
| ONDERWERP     | Plattegrond, gevels, doorsneden, 3D en situatie             | BLADNUMMER        | B.5.01          |
| PROJECTADRES  | Hogedijk 35, 2435 ND Zevenhoven                             | PROJECTLEIDER     | J. de Vos       |
| TEKENAAR      | N. Ruizendaal                                               | DATUM             | 24-02-2021      |
| OPDRACHTGEVER | Mts. M.C. en B.H. Smit<br>Hogedijk 35<br>2435 ND Zevenhoven | GEVUZZIGD         | SCHAAL<br>1:100 |
|               |                                                             | A 09-11-2021/L.C. | 0 1M 2M         |
|               |                                                             | B 03-01-2022/L.C. | FORMAAT         |
|               |                                                             | C -               | A1              |
|               |                                                             | D -               |                 |
|               |                                                             | E -               |                 |

Stalbouw.NL | Kosterland 7 | 3981 AJ Bunnik | +31 (0) 85 301 23 33 | info@stalbouw.nl | www.stalbouw.nl | KvK 30227192  
Stalbouw.NL is onderdeel van GS Adviesgroep. © COPYRIGHT 2019 ALLE RECHTEN VOORBEHOUDEN

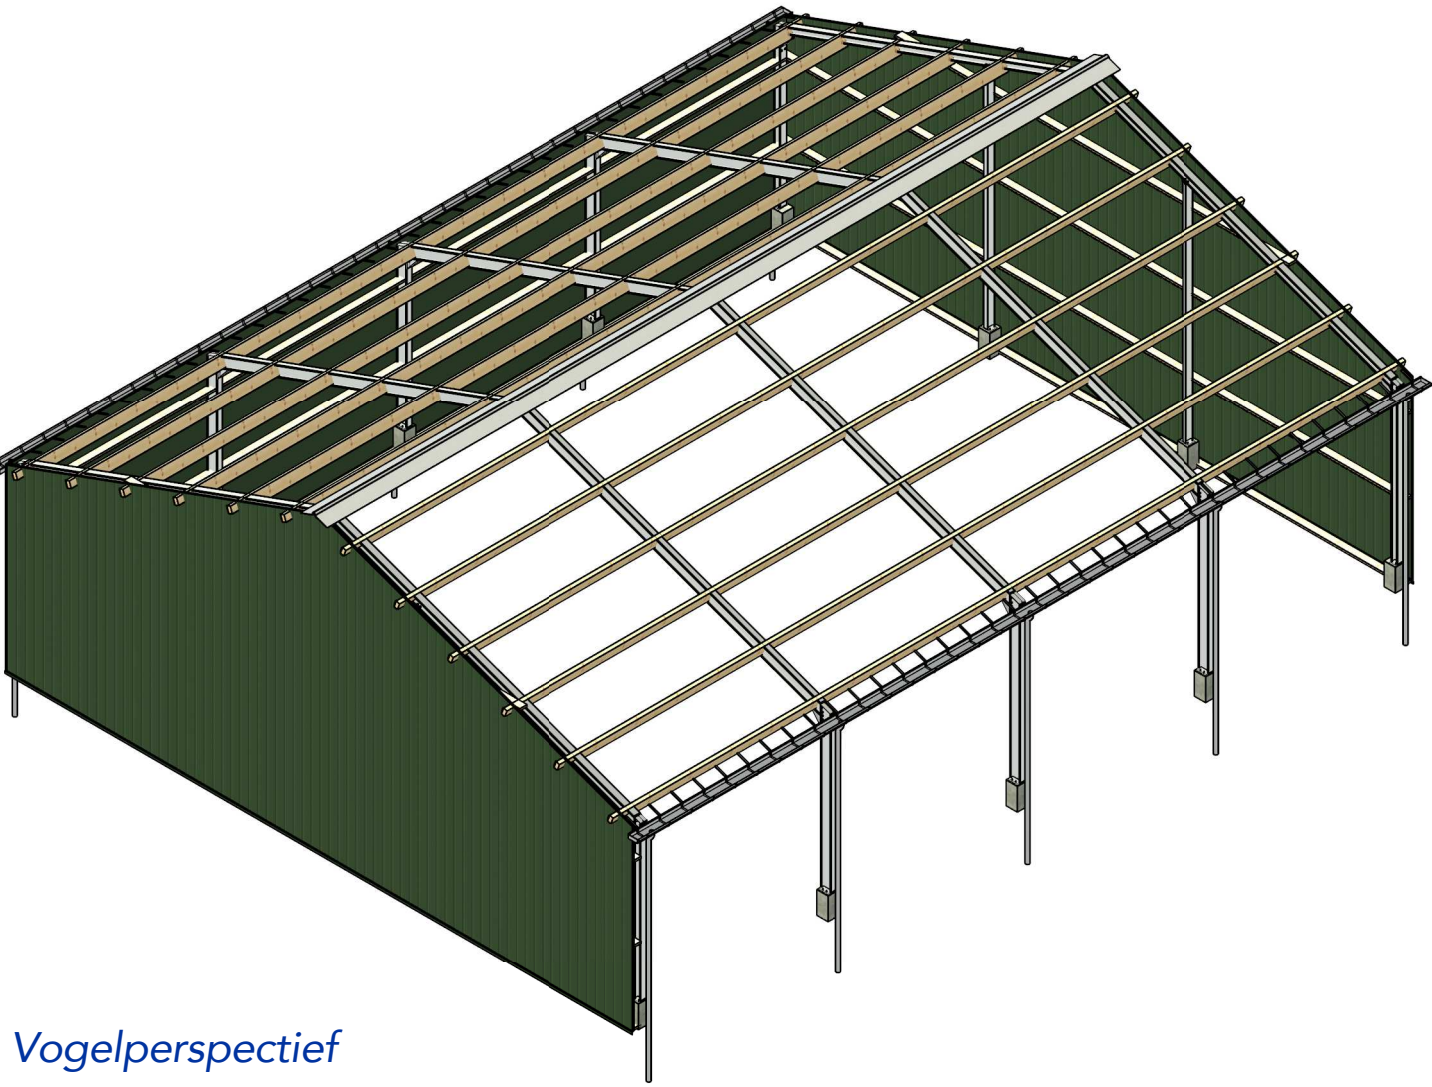

Vogelperspectief

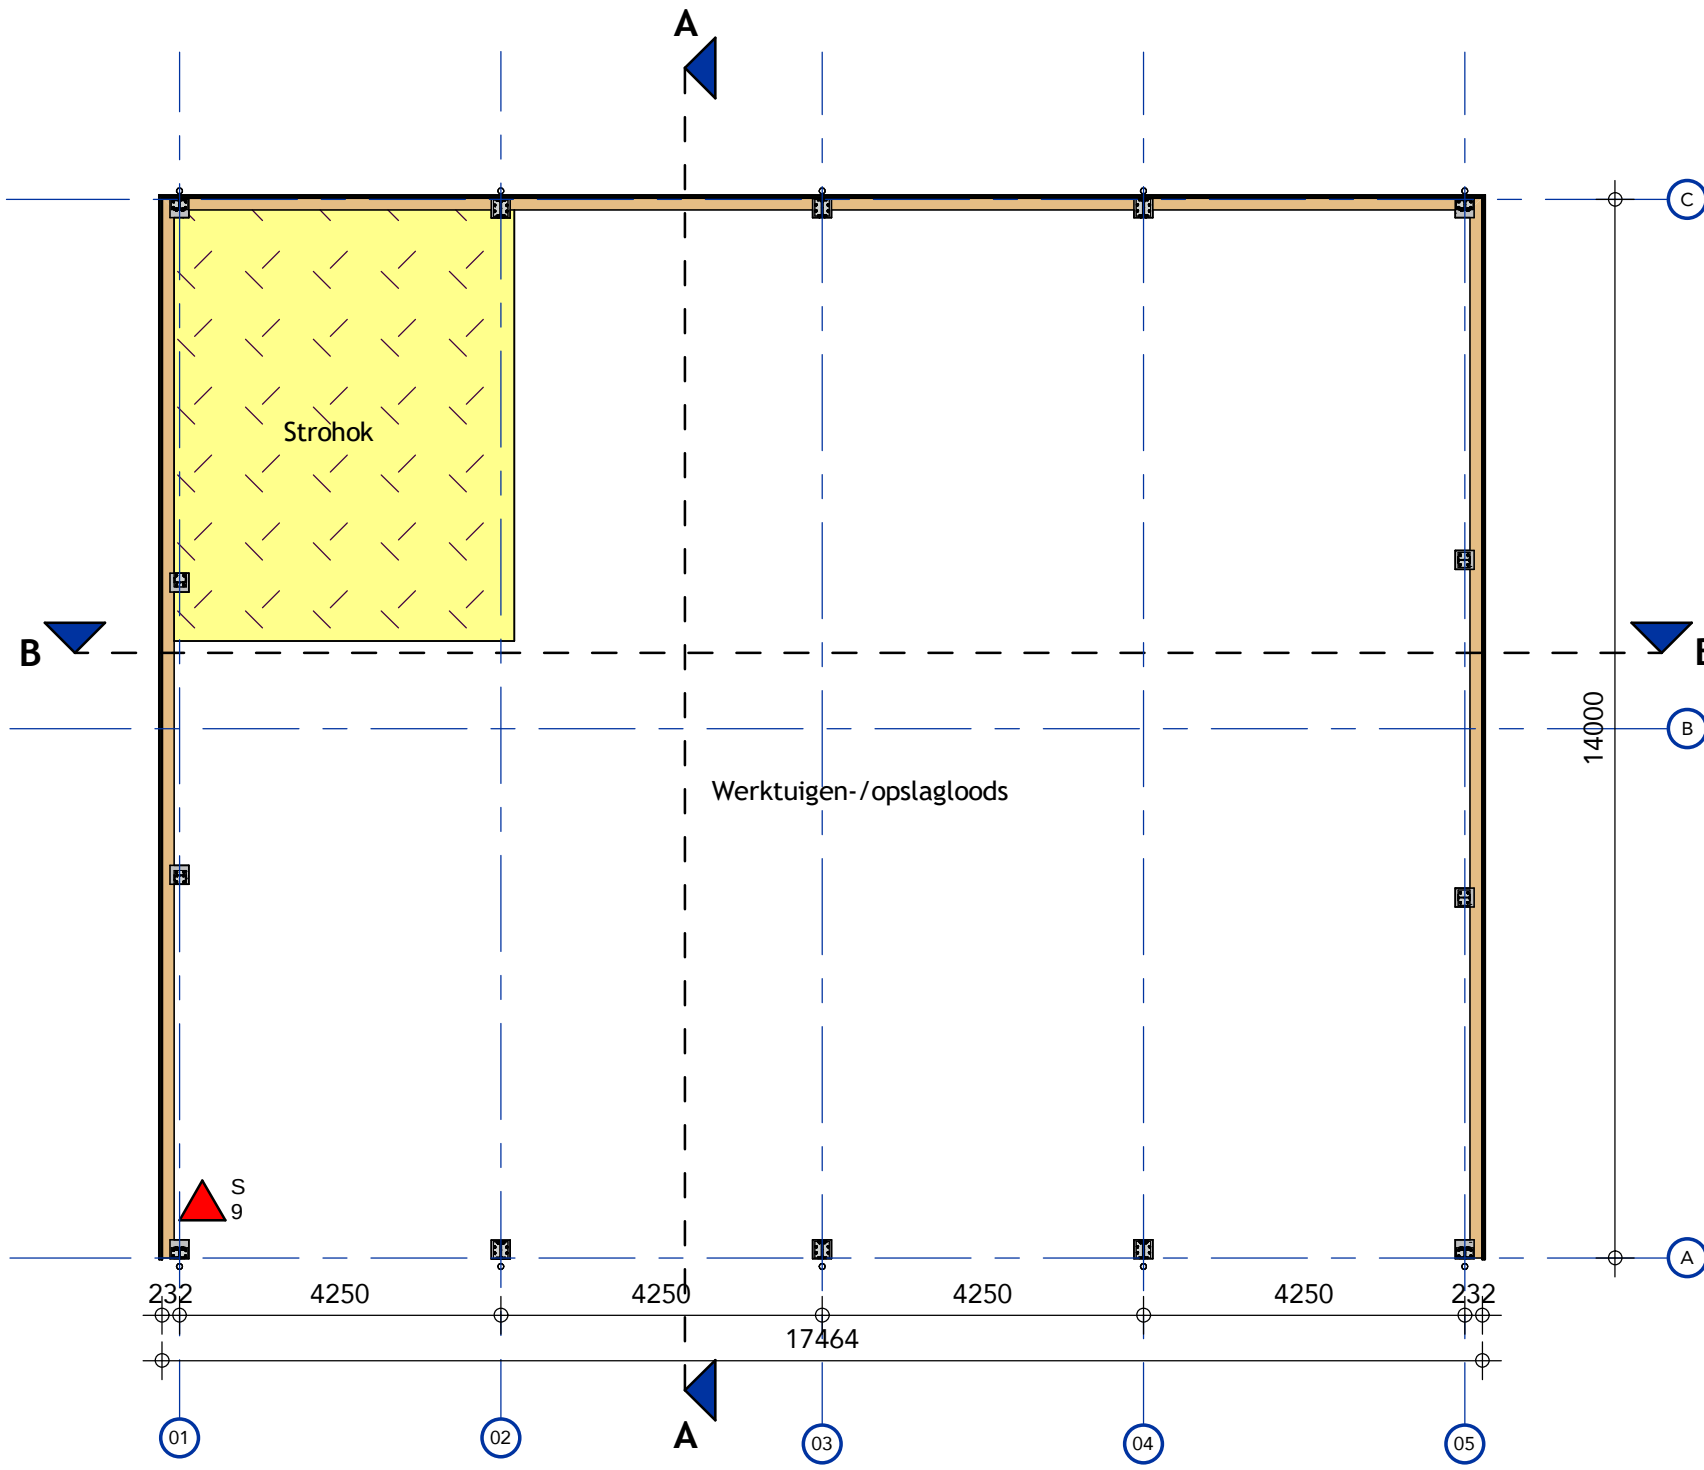

### LEGENDA VEILIGHEID

= schuimblusser (inhoud 9 ltr.)

Begane grond  
1 : 100