



- Doorsnede B - B gebouw 1 + 2 -

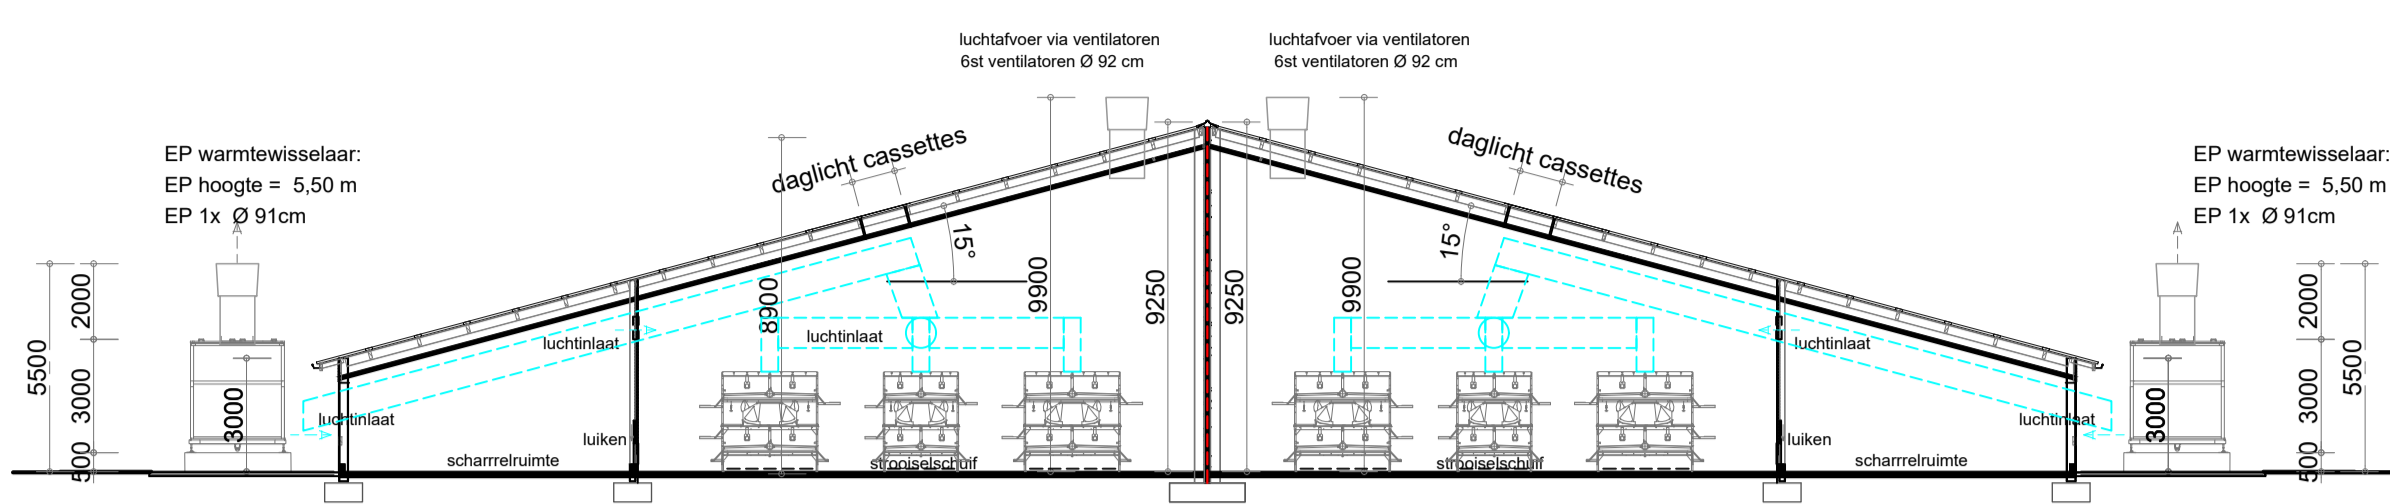

- Doorsnede A - A gebouw 1 + 2 -




Situatie Gem. Nederveert
 Sectie M no 392
 Schaal 1 - 2000

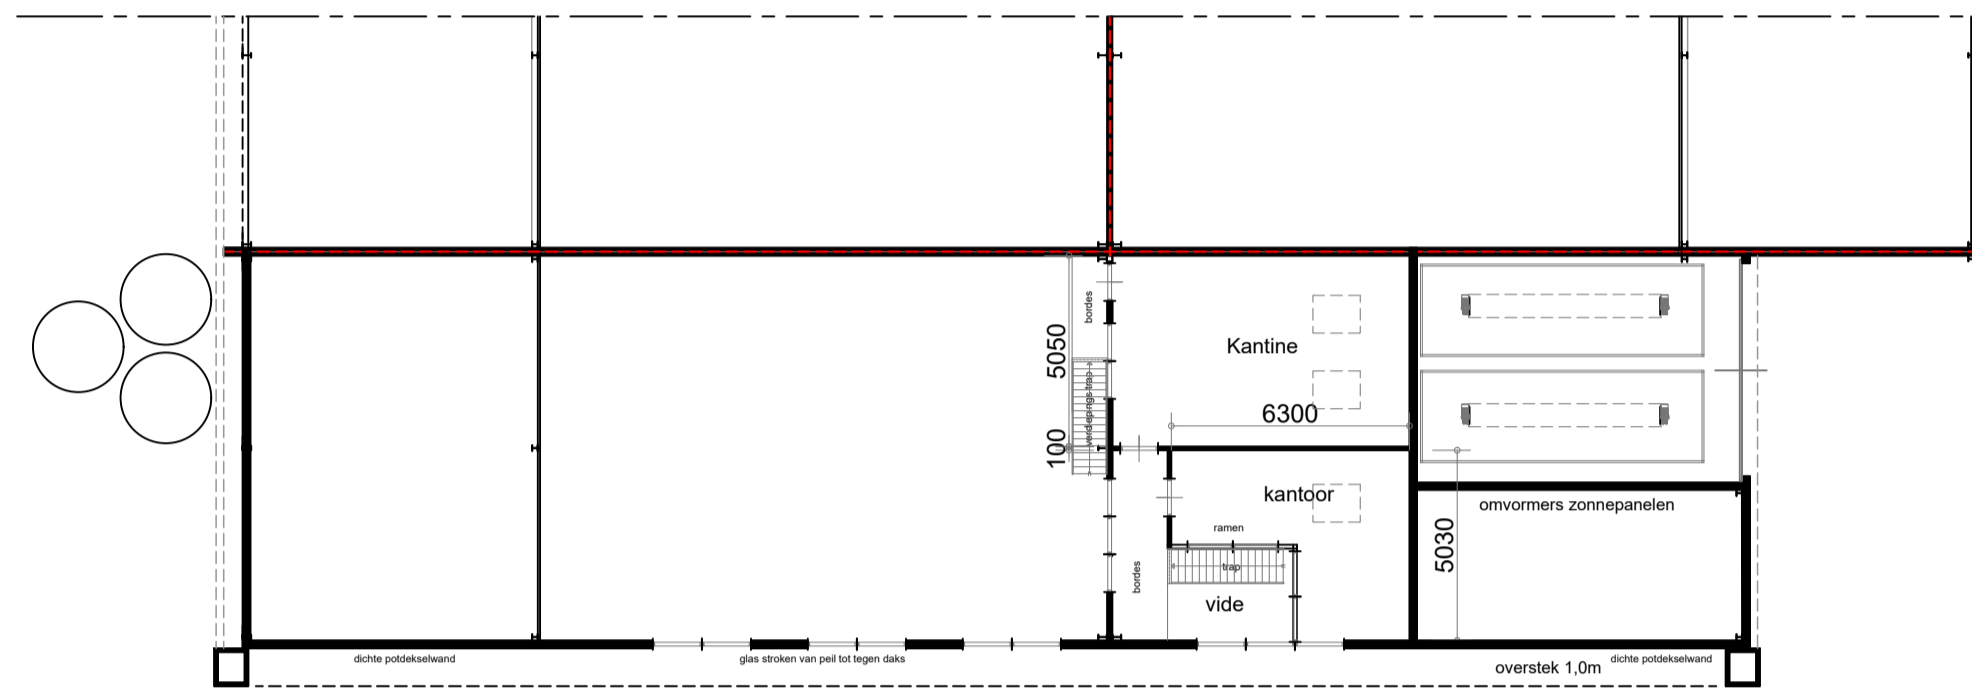


- Verdieping gebouw 1 + 2 -

Uitloop

Uitloop

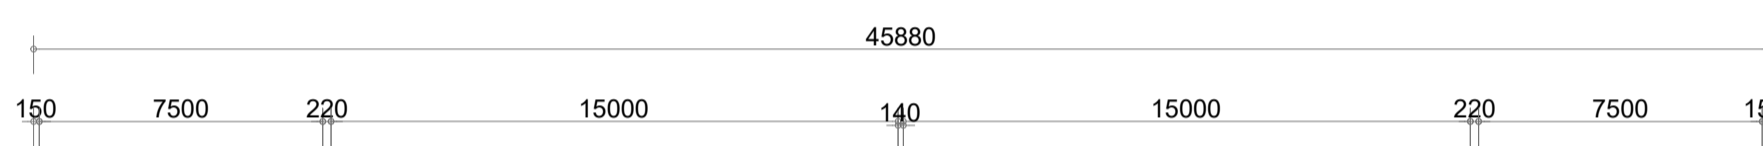

- Verdieping gebouw 1 + 2 -

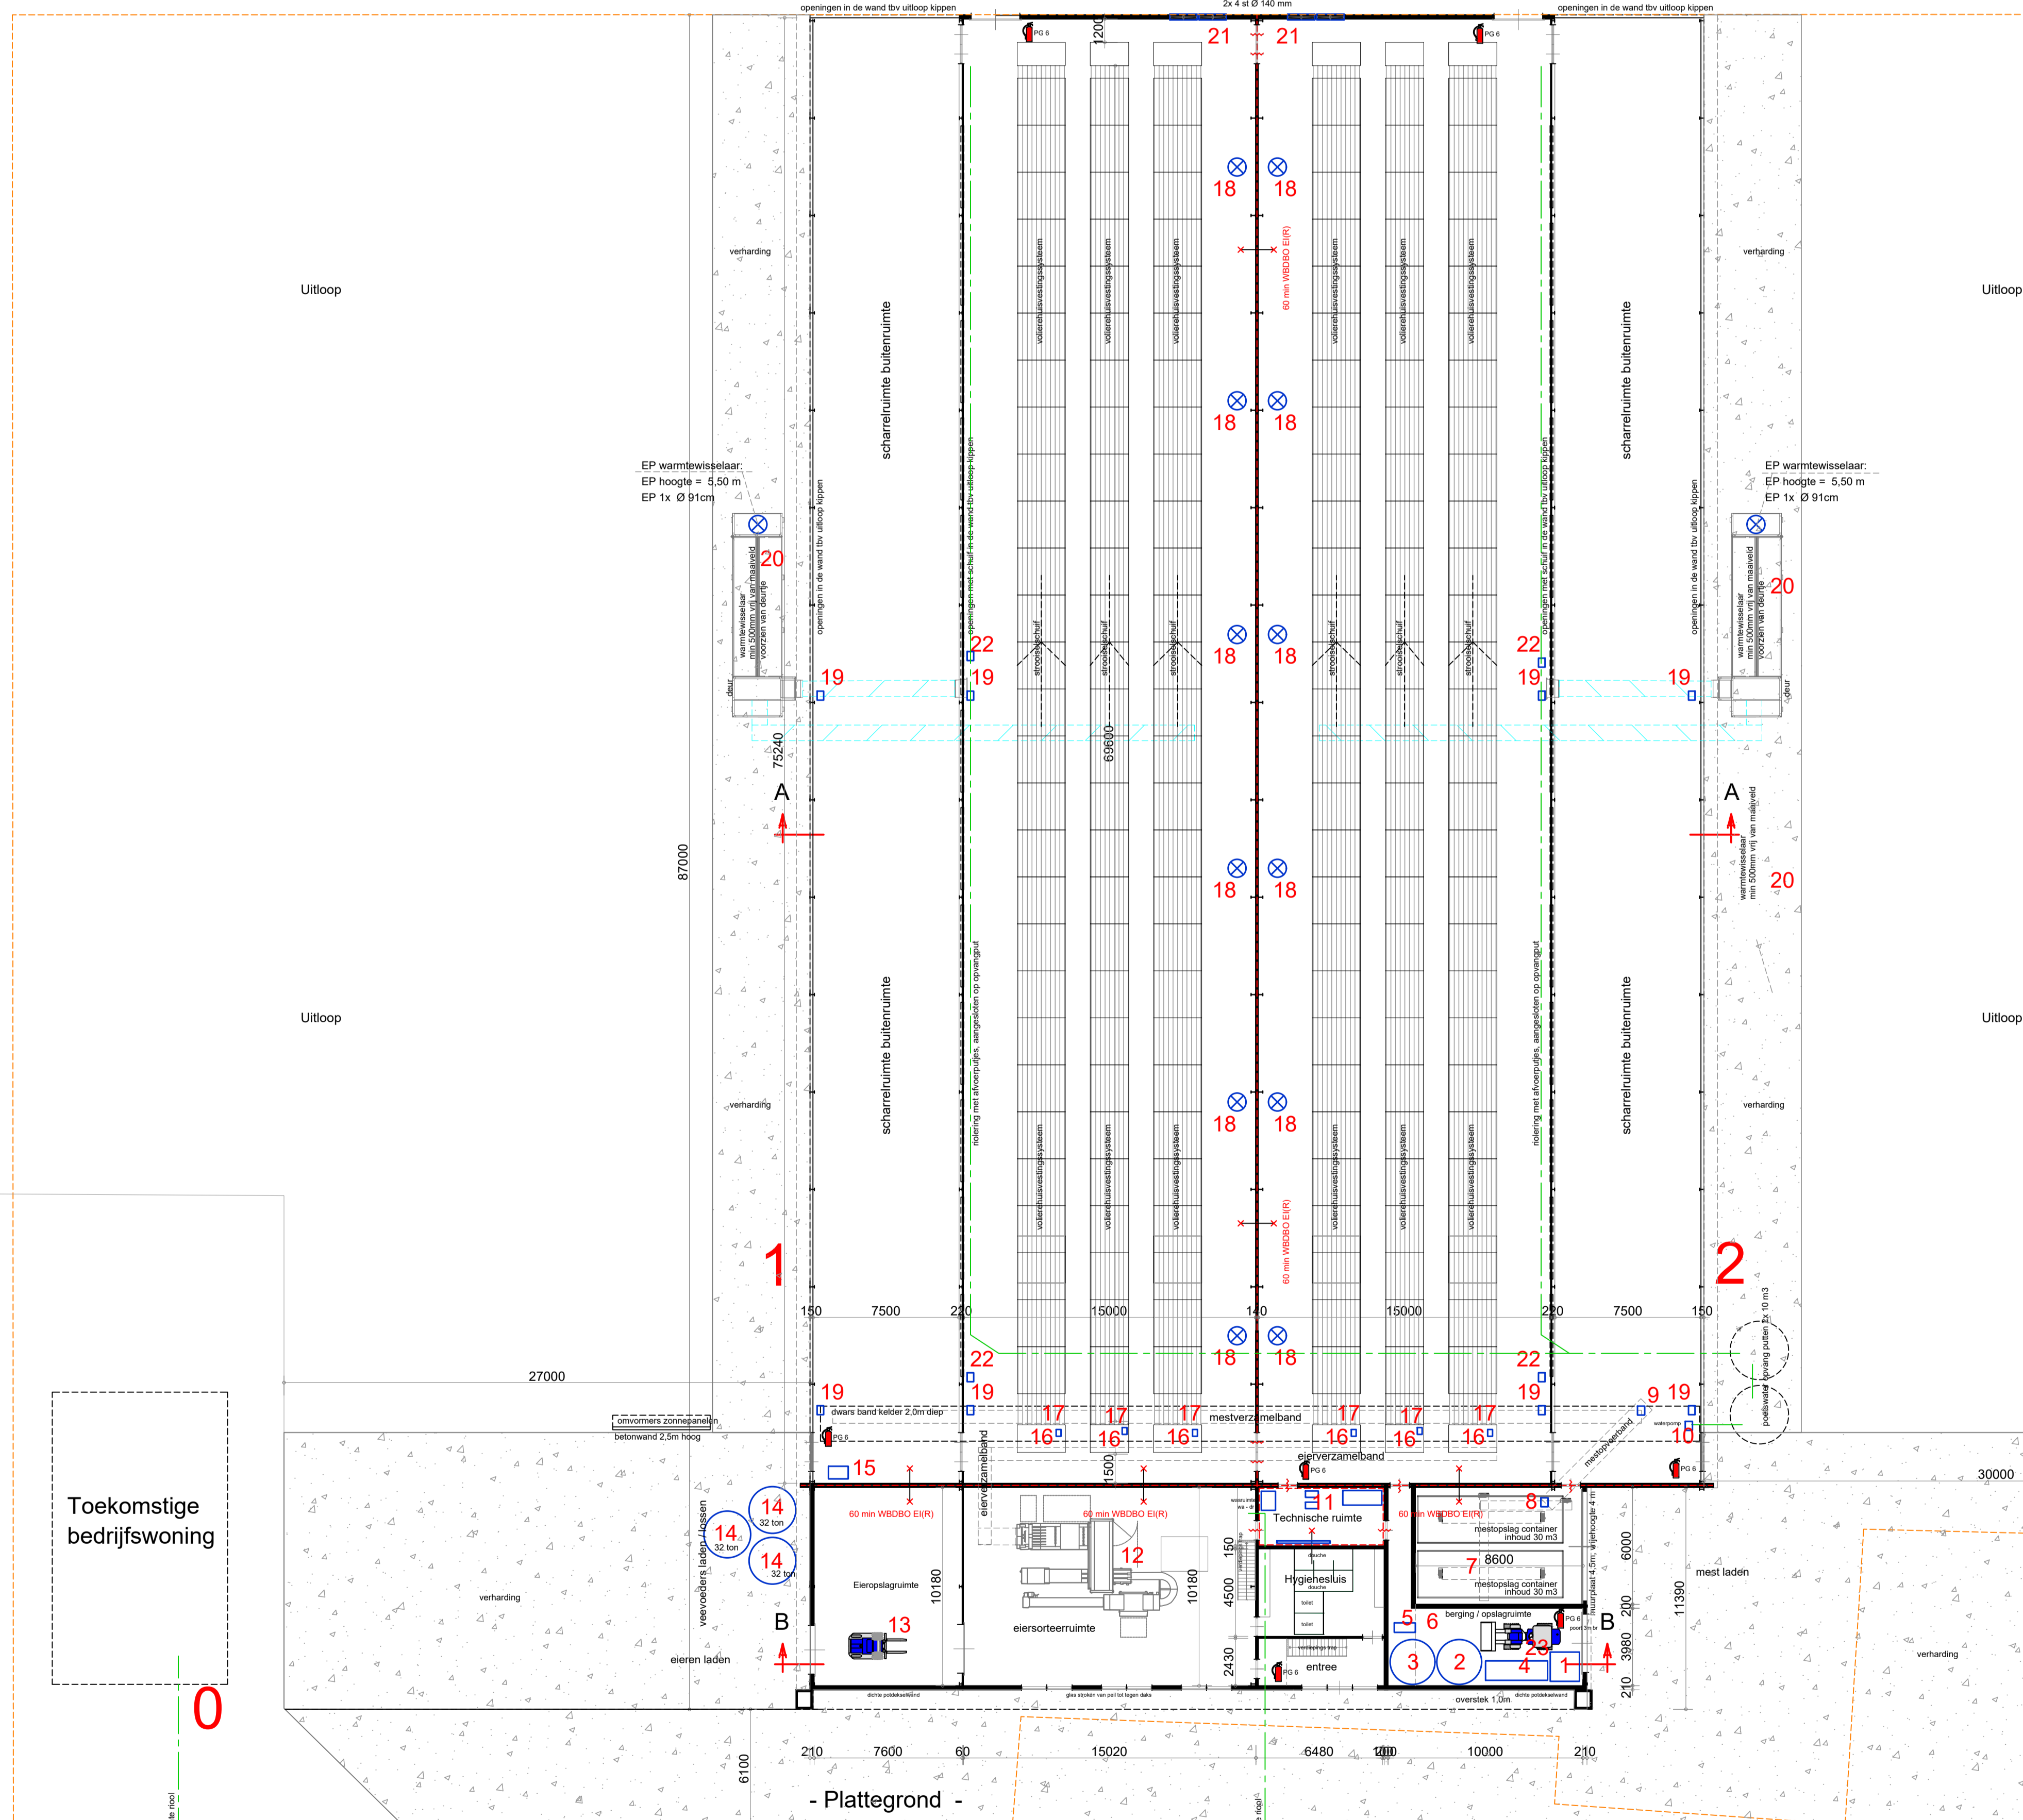

- Plattegrond -

| Nr. | Omschrijving | Aantal | Elektrische vermogen | Stook vermogen |
|------------------------------------|--|--------|----------------------|----------------|
| 1 | Kadaverkoeling care 30 270 gr. 0,36 kw | 1 | 0,36 | |
| 2 | Water voorraad tank inhoud 10 m ³ , pomp 0,2 kw | 1 | 0,20 | |
| 3 | Water voorraad tank inhoud 10 m ³ , pomp 0,2 kw | 1 | 0,20 | |
| 4 | Noodstroomaggregaat met dieseldrijftank 150 l. Dieselmotor 120 kw | 1 | 0,0 | |
| 5 | Warmtepomp met diverse motoren totaal 15 kw met elektrische warmwater boiler 100 kw (via zonnepanelen) + pomp 0,2 kw | 1 | 15,0 | |
| 6 | Hogedrukreiniger 3,7 kw | 1 | 3,70 | |
| 7 | Lastrafo verplaatbaar 240 amp | 1 | 0,0 | |
| 8 | Werkbank met diverse handgereedschappen totaal 5 kw | 1 | 5,0 | |
| 9 | Bestrijdingsmiddelencist a 15 kg/ltr met lekkak | 1 | 0,0 | |
| 10 | Diverse motoren b/w mestverdeeld banden totaal 6,0 kw | 1 | 6,0 | |
| 11 | Mestpompband 3,5 kw | 1 | 3,50 | |
| 12 | Mestband motor 2,5 kw | 1 | 2,50 | |
| 13 | Diverse motoren b/w mestverdeeld banden totaal 6,0 kw | 1 | 6,0 | |
| 14 | Boekwiler voorraad wat 3 m ³ | 1 | 0,0 | |
| 15 | Hogedrukpomp nevelkoeling 2x 4 kw | 1 | 8,0 | |
| 16 | Compressor 3,5 kw | 1 | 3,5 | |
| 17 | Waterverdel station met medicijn pompje 0,2 kw | 1 | 0,20 | |
| 18 | Eiserstortmachine met diverse motoren en ciervoor banden totaal 10 kw | 1 | 10,0 | |
| 19 | Eiserstort rotor 3,5 kw | 1 | 3,50 | |
| 20 | Elektrische heftruck 15 kw | 1 | 15,0 | |
| 21 | Voedersilo met voedervijzel 1,1 kw | 3 | 3,30 | |
| 22 | Voedersilo 0,2 kw + voedervijzel 2x 1 kw | 1 | 2,20 | |
| 23 | Eierband motor 0,55 kw | 6 | 3,30 | |
| 24 | Eierkwalor 0,55 kw | 6 | 3,30 | |
| 25 | Voermotor 2x 1,1 kw | 6 | 13,20 | |
| 26 | Mestband motor 2x 0,75 kw | 6 | 9,0 | |
| 27 | Sirooselverrijdering 2,2 kw | 6 | 13,20 | |
| 28 | Motor kippen en/of steen 2x 0,15 kw | 6 | 1,80 | |
| 29 | Motor kippen en/of steen 2x 0,15 kw | 12 | 25,2 | |
| 30 | Motor kippen en/of steen 2x 0,15 kw | 8 | 4,40 | |
| 31 | Warmtevoeler met inblaa ventilator 1 kw | 2 | 2,0 | |
| 32 | Inblaa ventilator b/w warmtevoeler 1x 0,92 kw, 3,80 kw 1400 omw/min | 2 | 7,6 | |
| 33 | Nood ventilatoren 4x 1,1 kw 1400 omw/min 0,140 cm | 2 | 8,80 | |
| 34 | Mest daglicht schaven 0,55 kw | 4 | 2,20 | |
| 35 | Loader met dieselmotor 20 kw | 1 | 0,0 | |
| Totaal elektrische vermogen | | | 196,51 kw | |
| Totaal stook vermogen | | | | 0 kw |
| Totaal verbrandingsmotoren | | | 140 kw | |

| Gebouw nr | Diersoort | Aantallen | Plaatsen | Huisvesting |
|-----------|-----------|-----------|----------|---|
| 1 | Legkippen | 18792 | 18792 | E.2.11.2.2. + E.7.10 BWL 2017.02 + E.7.18 BWL 2021.01 |
| 2 | Legkippen | 18792 | 18792 | E.2.11.2.2. + E.7.10 BWL 2017.02 + E.7.18 BWL 2021.01 |

| Gebouw nr | Gebouw type | Gevelvlak | Materiaal |
|------------|-----------------|-----------|---|
| Gebouw 1+2 | Pluimveestal | Wanden | Metselwerk - betonelementen + sandwichpanelen |
| | | Dak | Golfsplaten |
| | | Vloer | Beton |
| | | Plafond | Isolatieplaten |
| Gebouw 0 | Bedrijfswooning | Wanden | Baksteen - hout - beton |
| | | Dak | Pannen - danwandplaten |
| | | Vloer | Beton |

| Gebouw Nr | Gebouw type | Muurplaat-hoogte (m1) | Nokhoogte (m1) | Gemiddelde hoogte (m1) | Emissiepunt hoogte (m1) |
|-----------|--------------|-----------------------|----------------|------------------------|-------------------------|
| 1 | Pluimveestal | 3,0 | 9,25 | 6,13 | Gem. 7,7 |
| 2 | Pluimveestal | 3,0 | 9,25 | 6,13 | Gem. 7,7 |

Behoort bij de aanvraag omgevingsvergunning:

Eierfarm Stals Eindhovensebaan
 Eindhovensebaan 9c
 6031 NB Nederweert
 Bedrijf: Eindhovensebaan 6, 6031 NB Nederweert

Werk: Tekening aanvraag omgevingsvergunning
 Bedrijf: Eindhovensebaan 6, 6031 NB Nederweert.

Oprachtgever:
 Eierfarm Stals Eindhovensebaan
 Eindhovensebaan 9c
 6031 NB Nederweert

Werk nr:
5175-1

gew. d.d. 15-12-2021/V4
 d.d. 19-07-2021/V1
 Schaal 1:200

van den SCHOOR bouwkundig ontwerp bureau BV
 Gildelaan 7, 6095 AL Baexem
 tel: 0475-451697

vschoor