

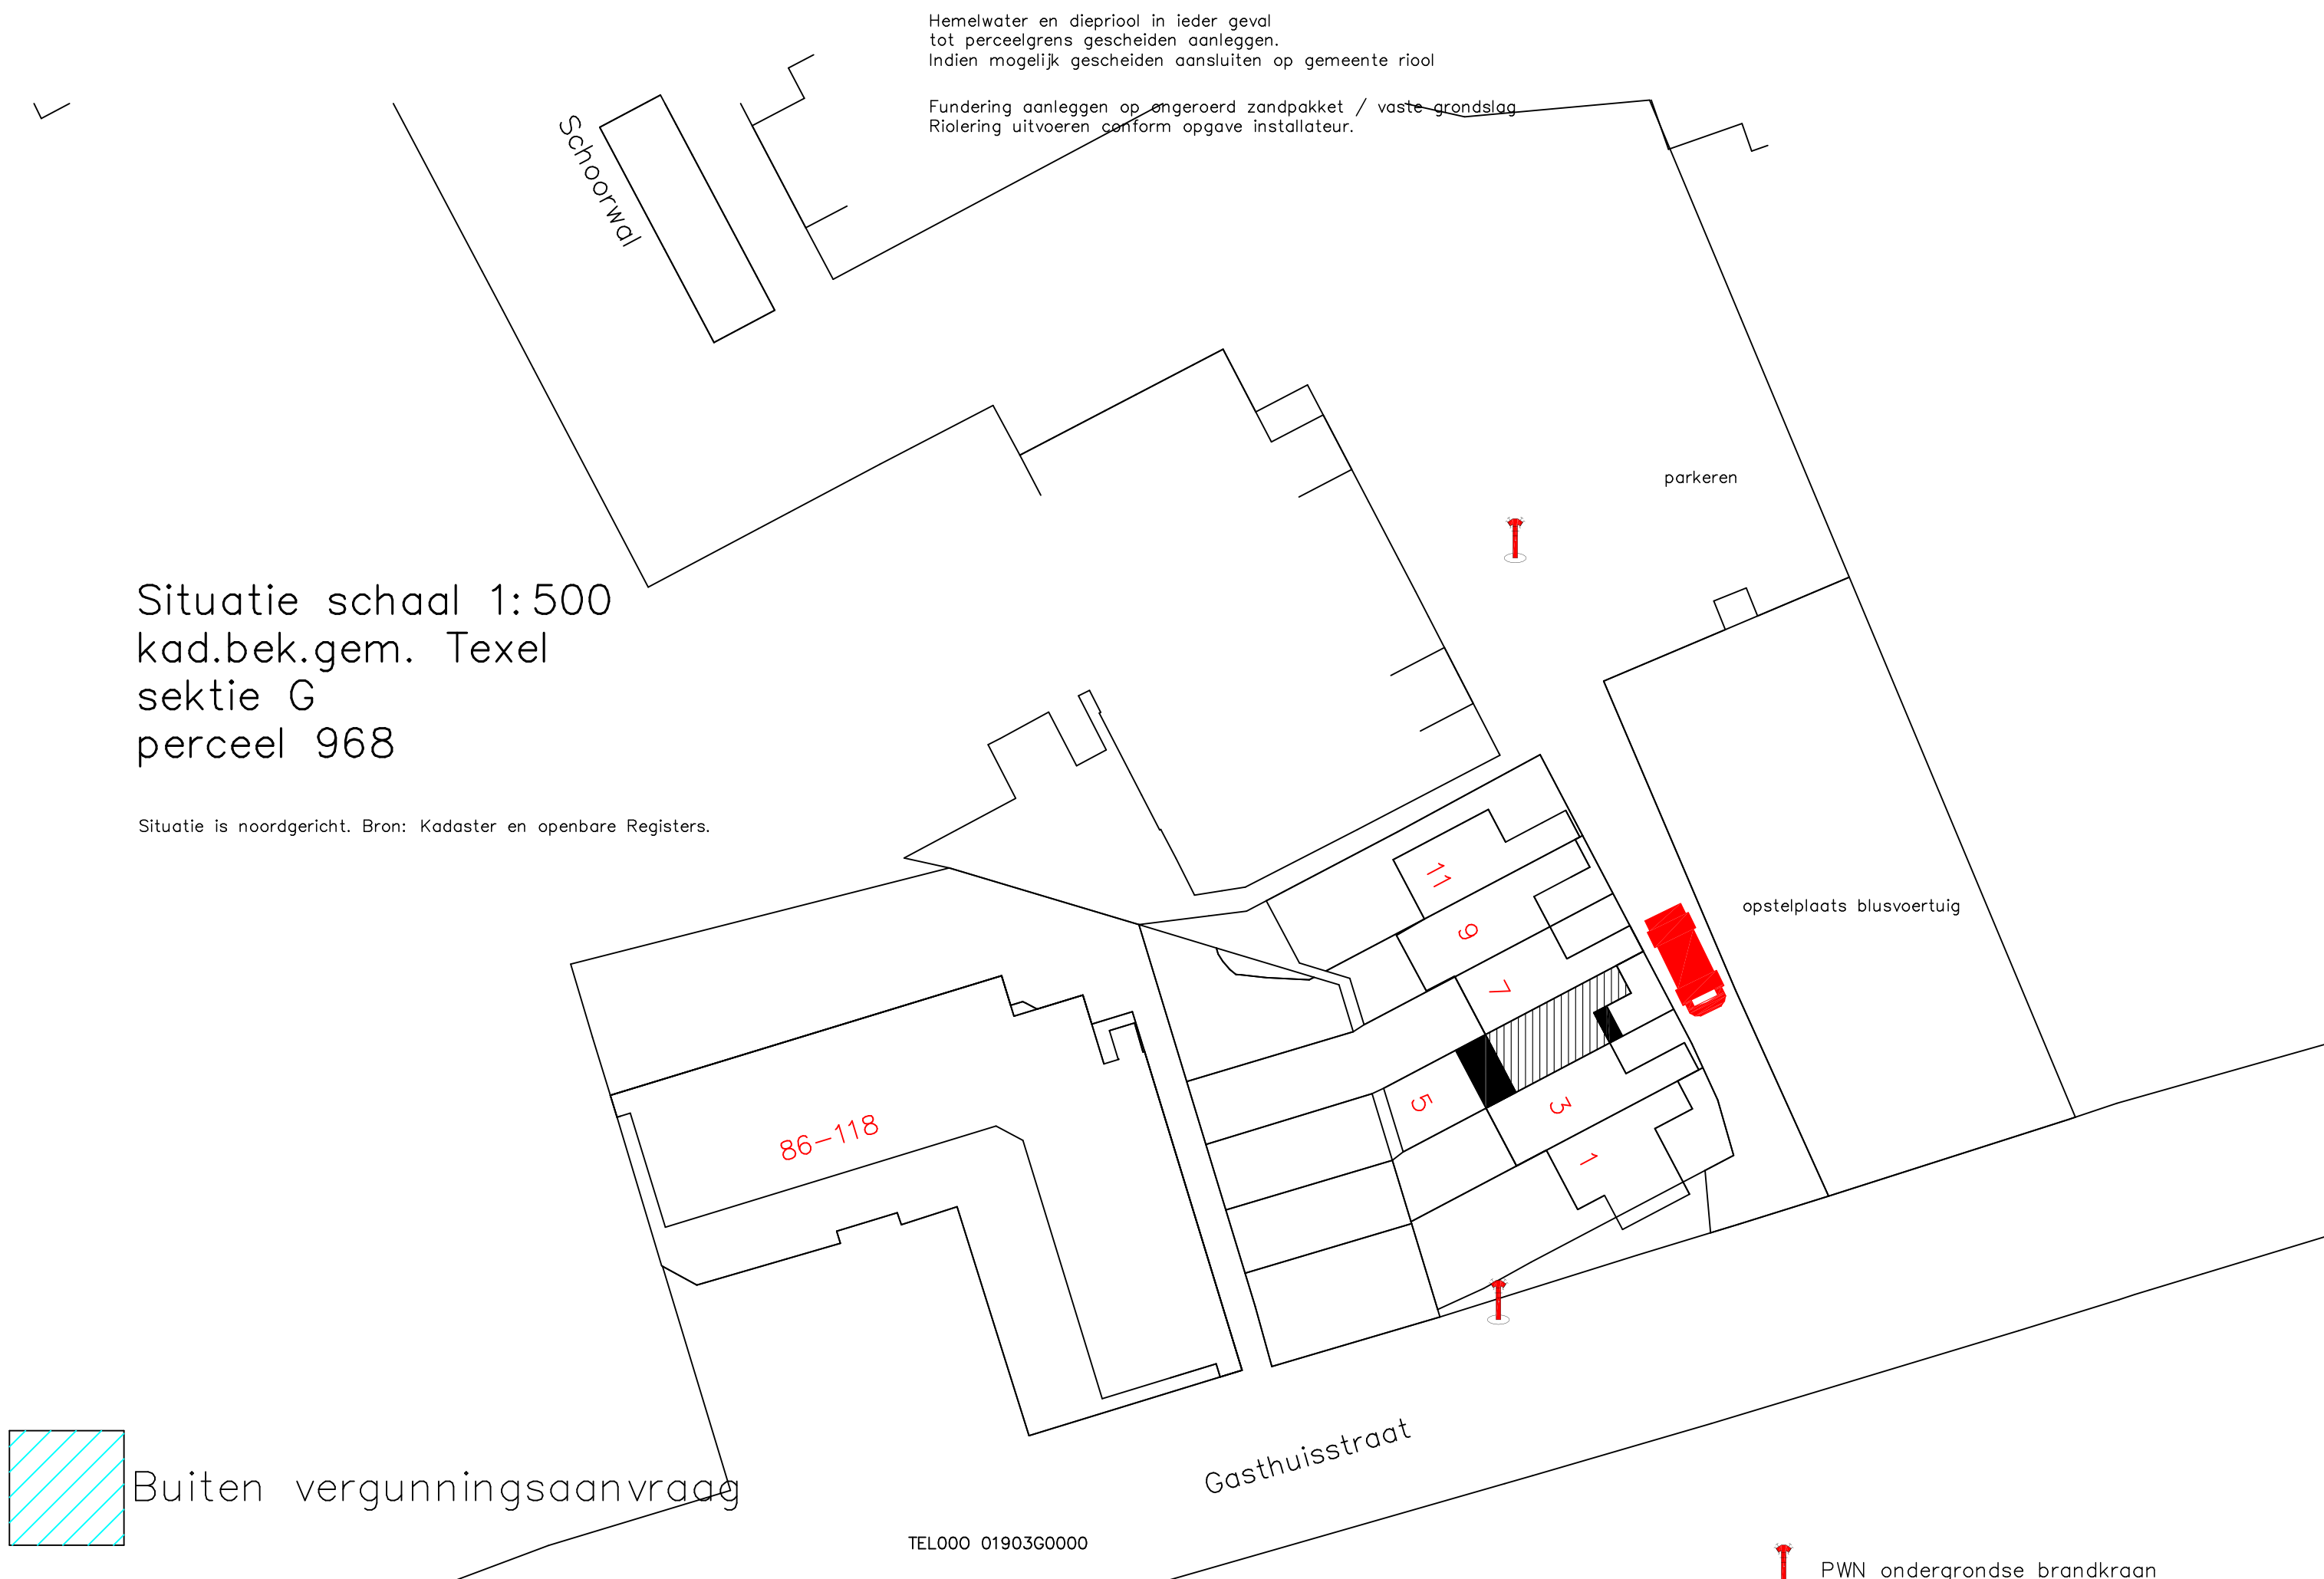


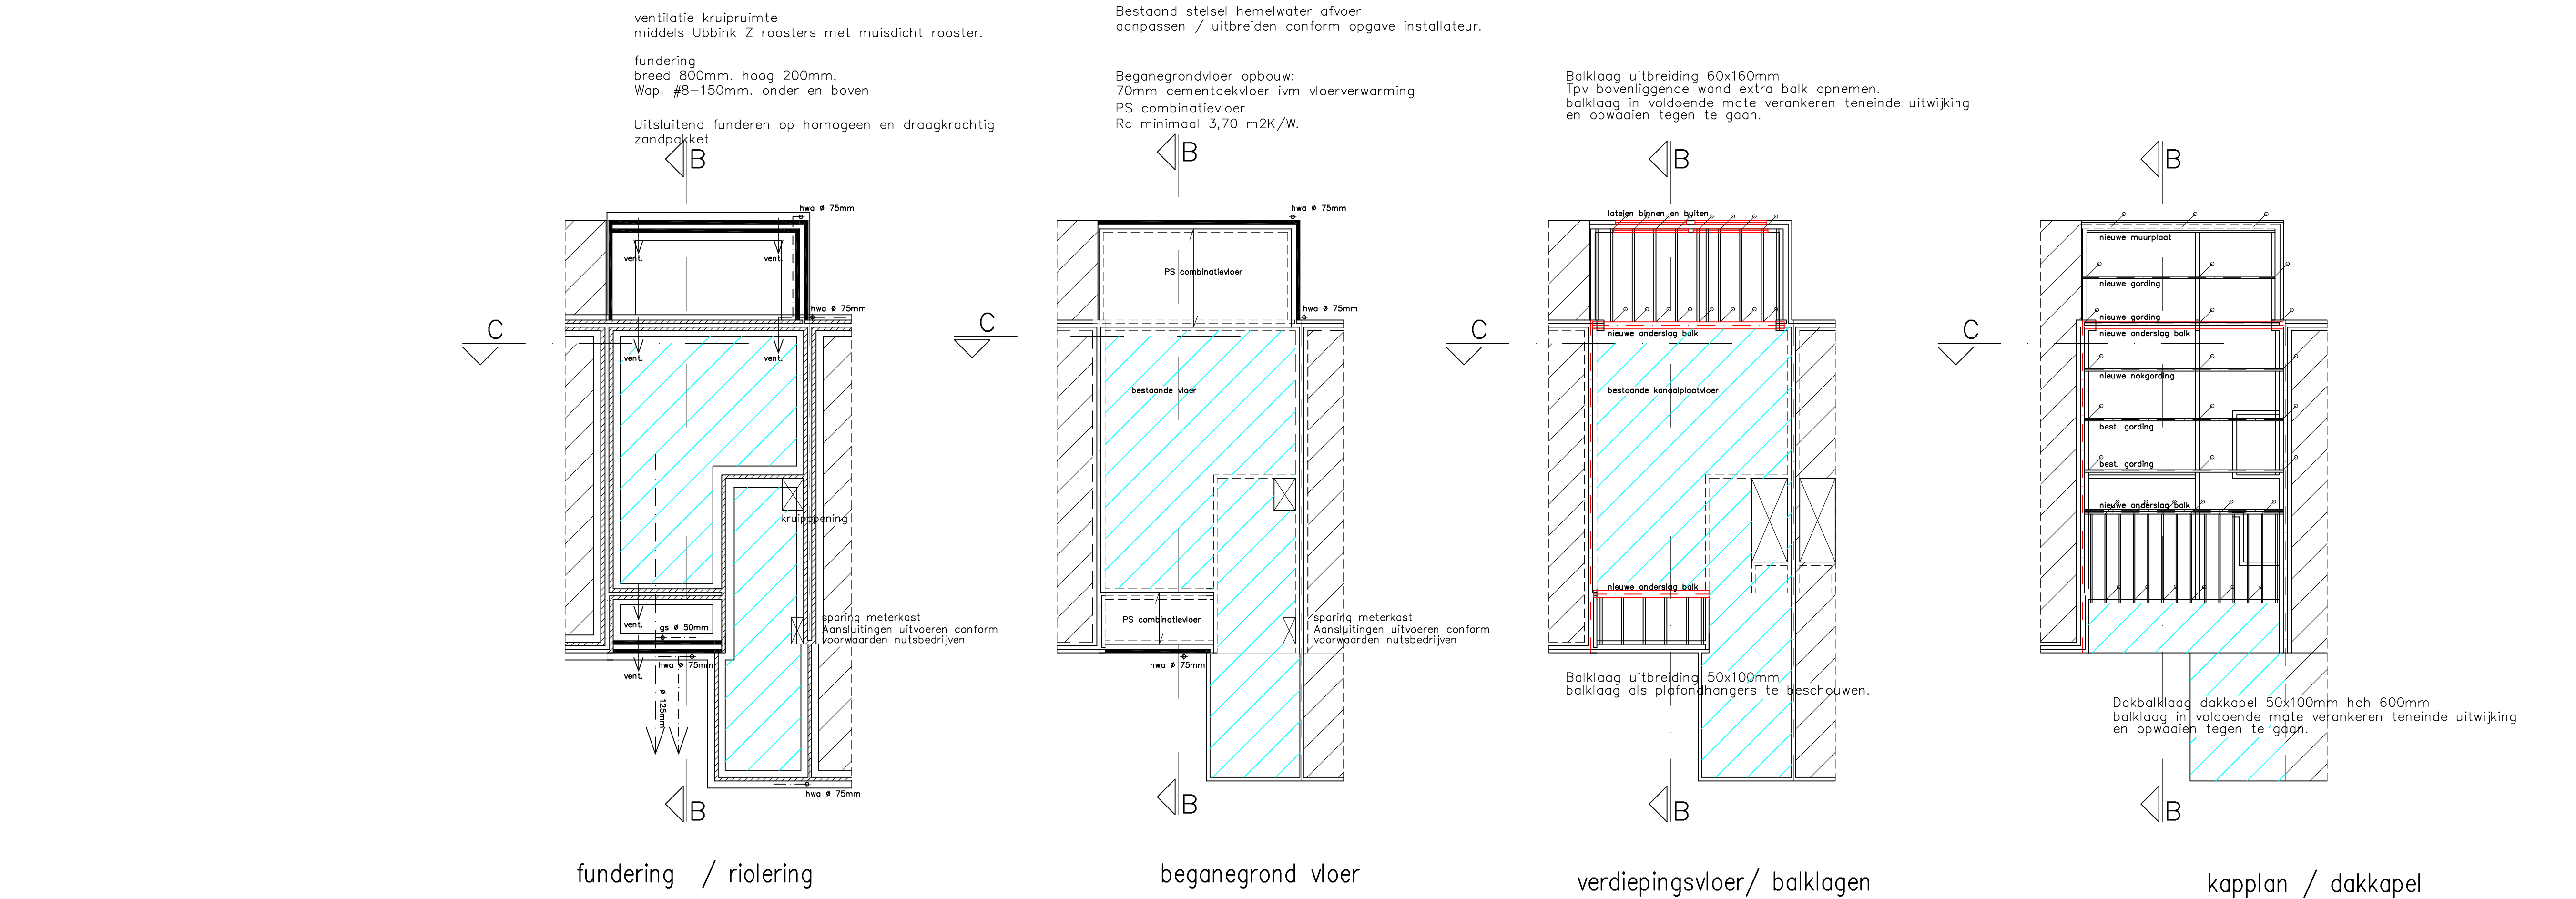

Gemeente Texel .txl

Behoort bij besluit van
burgemeester en wethouders van Texel,
zaaknummer: 3156832
kenmerk document: Bijlage 2/4
namens de burgemeester en wethouders van
Texel,

de heer F. Galarce Morales,
teamleider Vergunningen, Toezicht & Handhaving

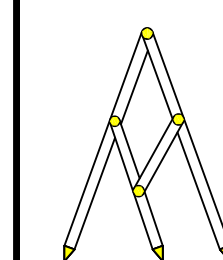

Bouw- en Tekenbureau Constructief
Meedenken, Doordenken en Realiseren

Bart Jan Boon
Sluyscoog 53
1791 WV Den Burg Texel

tel. 0222-322033
mob. 06-1229 1545
e-mail: b.jboon@hotmail.com

Opdrachtgever: eigenaar woning Schoorwal 5 Den Burg
1791 NN Den Burg Texel
Uitbreiding woning Schoorwal 5
Situatie en Technische Plattegronden
schaal 1:100 getekend 21 maart 2022