



eerste verdieping
aantal personen 6 p.
gebruiksoppervlakte 206 m²
peil + 3100

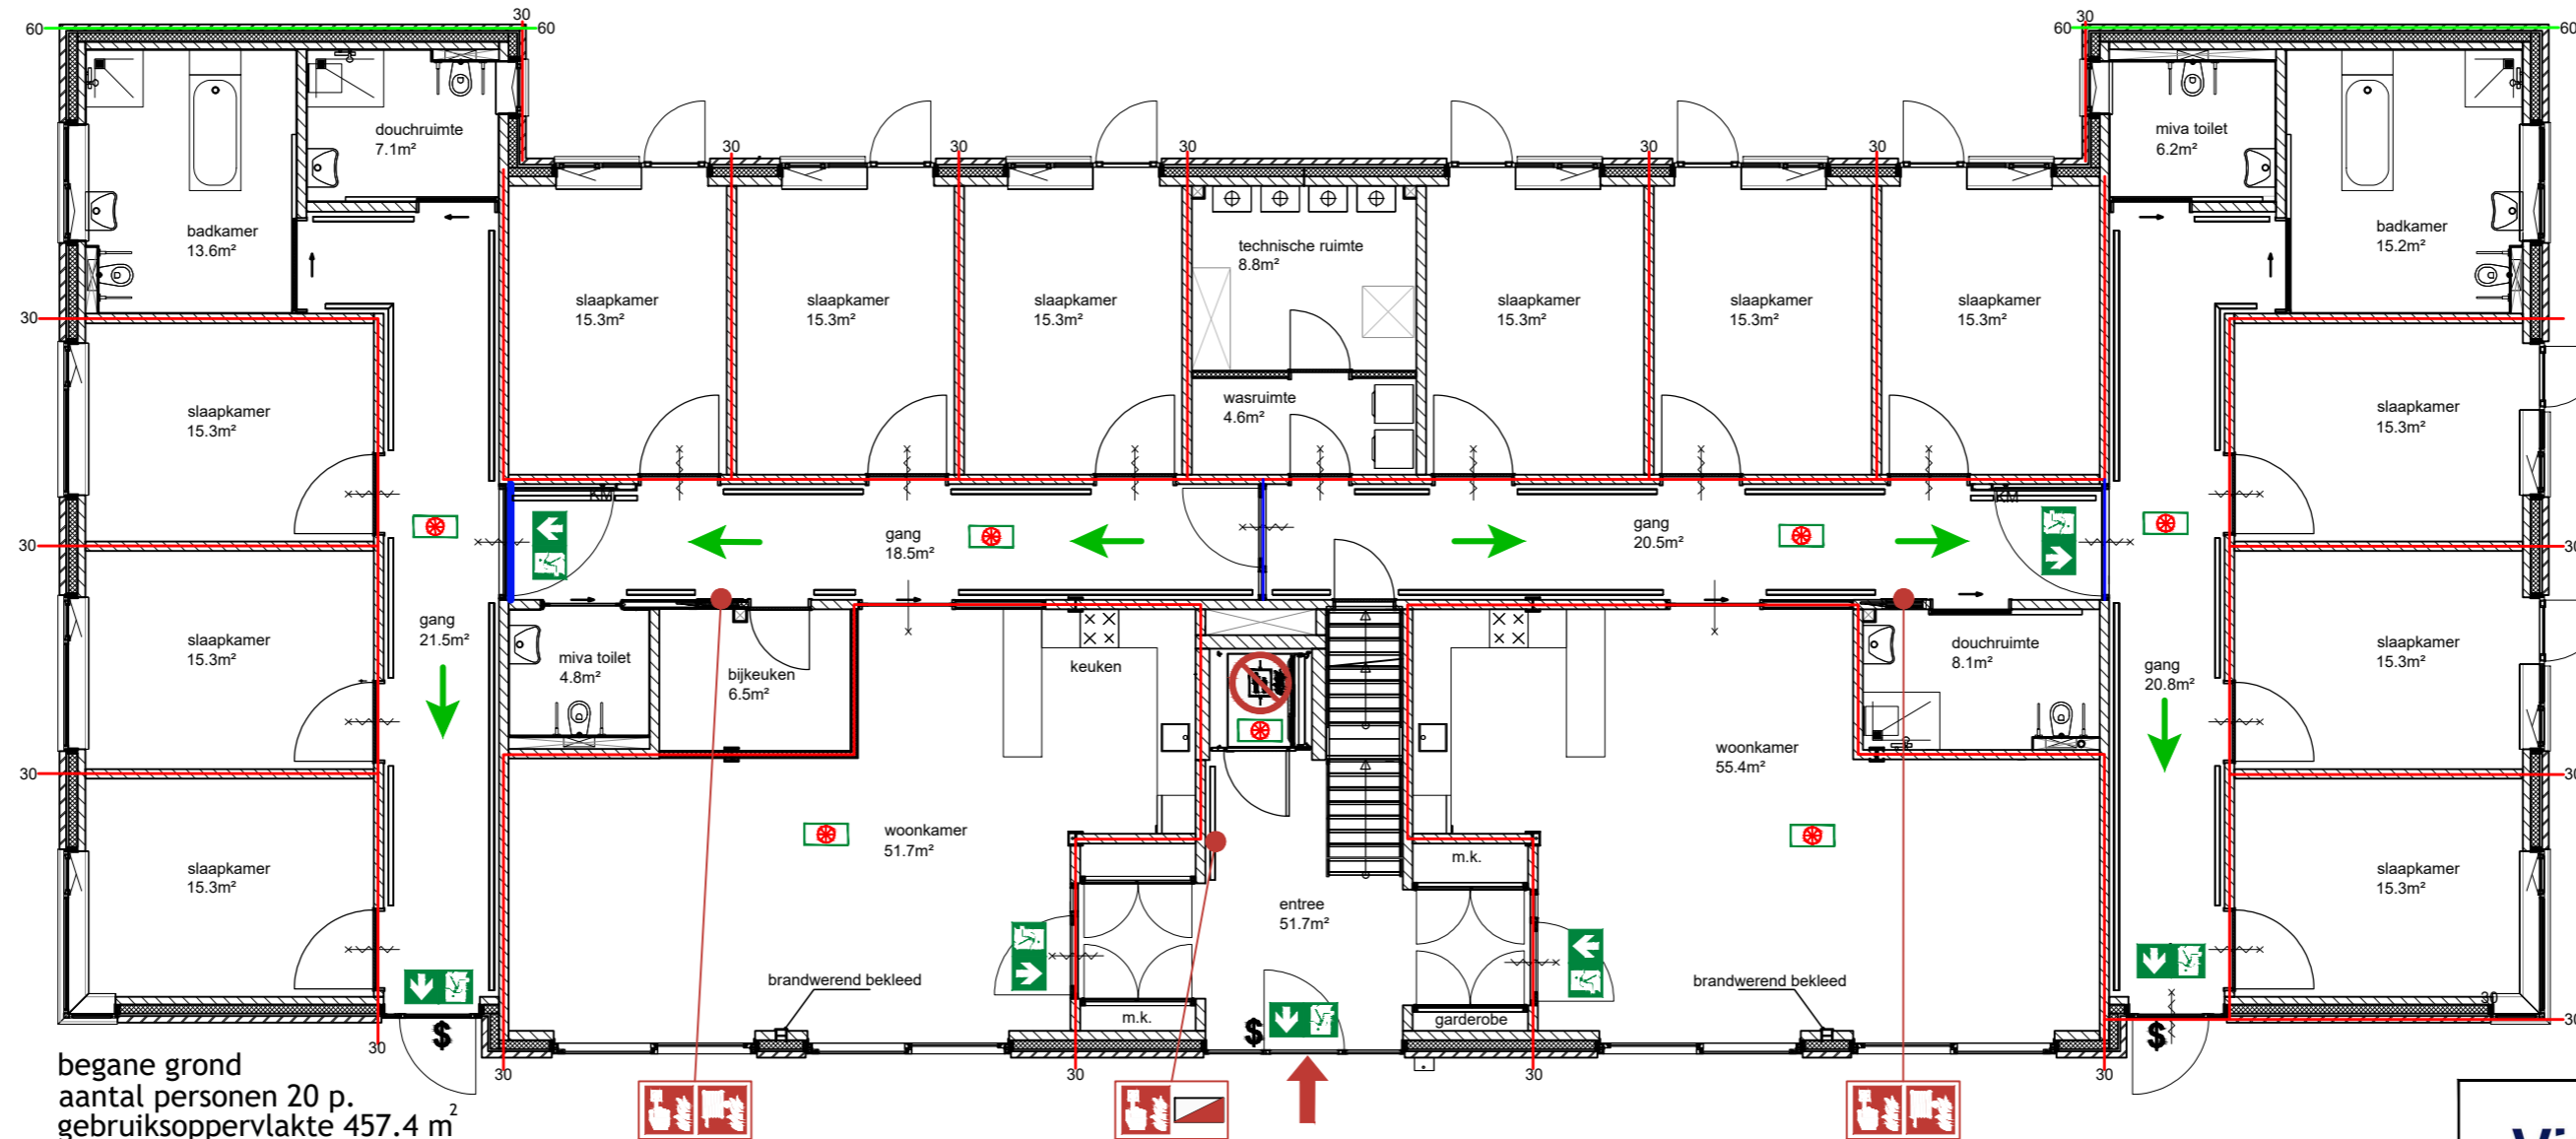

begane grond
aantal personen 20 p.
gebruiksoppervlakte 457.4 m²
peil + 0
Bouwwerk voorzien van brandmeldinstallatie met volledige bewaking
en ontruimingsinstallatie met luid alarm type B

VERKLARING SYMBOLEN			
	Handbrandmelder		Vluchtrichting
	Brandslanghaspel		WBDBO 20 min.
	Brandmeldcentrale		WBDBO 30 min.
	Verboden de lift te gebruiken bij brand		WBDBO 60 min.
	Nooduitgang		Sleutelrijke ontsluiting
	Nooduitgang		Brandwerend en zelfsluitende deur
	Noodverlichting		Zelfsluitende deur
	Brandweerovergang	KM	Kleefmagneet

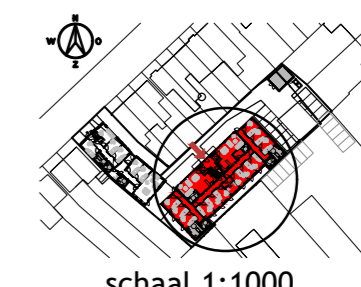

schaal 1:1000

	Koninklijke Visio Valkenierslaan 224 4834 CM Breda BG-gebouw B	Getekend: WS Datum: 31-02-22 Formaat: A2
		Inprevo B.V. Driemanssteeweg 3094 CB Rotterdam Tel: 088 - 6161400 info@inprevo.nl www.inprevo.nl