


eerste verdieping  
aantal personen 3 p.  
gebruiksoppervlakte 586 m<sup>2</sup>  
peil + 3100



begane grond  
aantal personen 14 p.  
gebruiksoppervlakte 253.3 m<sup>2</sup>  
peil + 0

Bouwwerk voorzien van brandmeldinstallatie met volledige bewaking en ontruimingsinstallatie met luid alarm type B

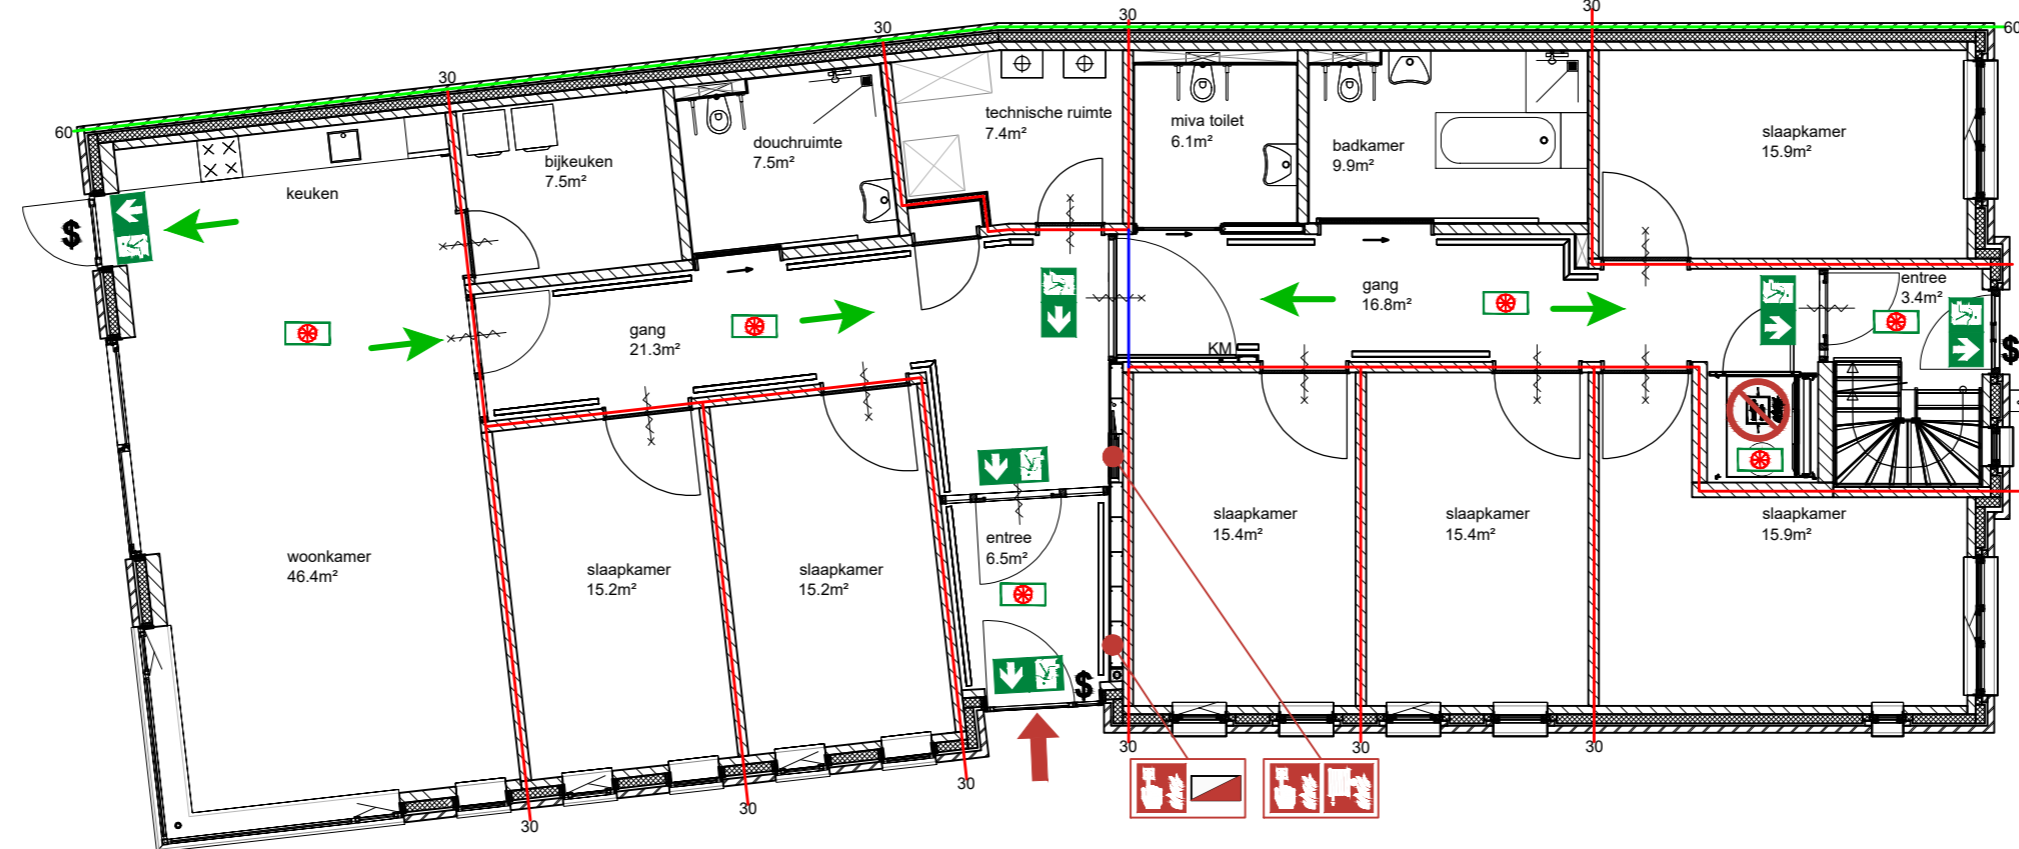

schaal 1:1000

VERKLARING SYMBOLEN			
	Handbrandmelder		Vluchtrichting
	Brandslanghaspel		WBDBO 20 min.
	Brandmeldcentrale		WBDBO 30 min.
	Verboden de lift te gebruiken bij brand		WBDBO 60 min.
	Nooduitgang		Sleutelvrije ontsluiting
	Nooduitgang		Brandwerend en zelfsluitende deur
	Noodverlichting		Zelfsluitende deur
	Brandweerhoofdingang	KM	Kleefmagneet

	Koninklijke Visio Valkenierslaan 224 4834 CM Breda BG-gebouw A	Getekend: WS
		Datum: 31-02-22
	Inprevo B.V. Driemanssteeweg 3094 CB Rotterdam Tel: 088 - 6161400 info@inprevo.nl www.inprevo.nl	Formaat: A2
		Schaal: 1:100
Gemeente Breda Bijlage bij besluit Z2022-000624-V01		Teknr.: 11