




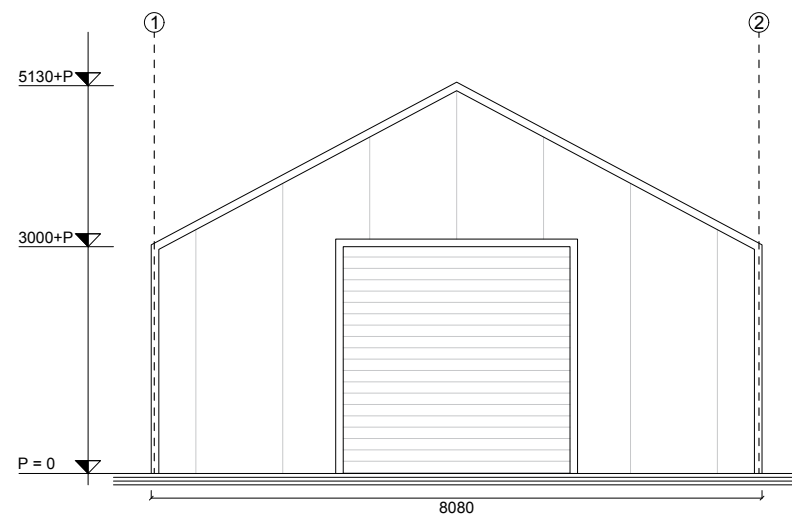


Voorgevel [incl. beplating]

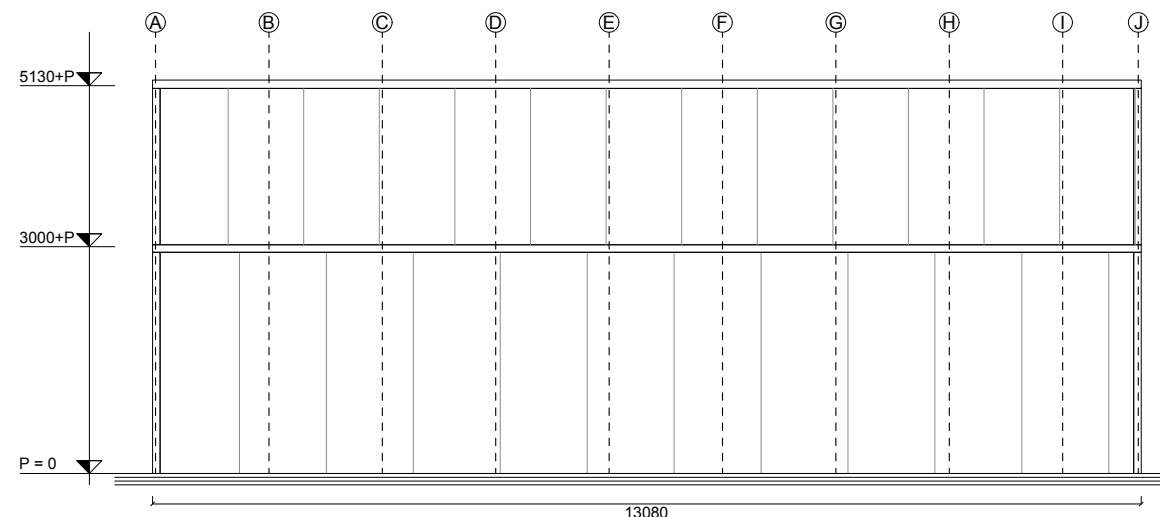


Rechtergevel [incl. beplating]

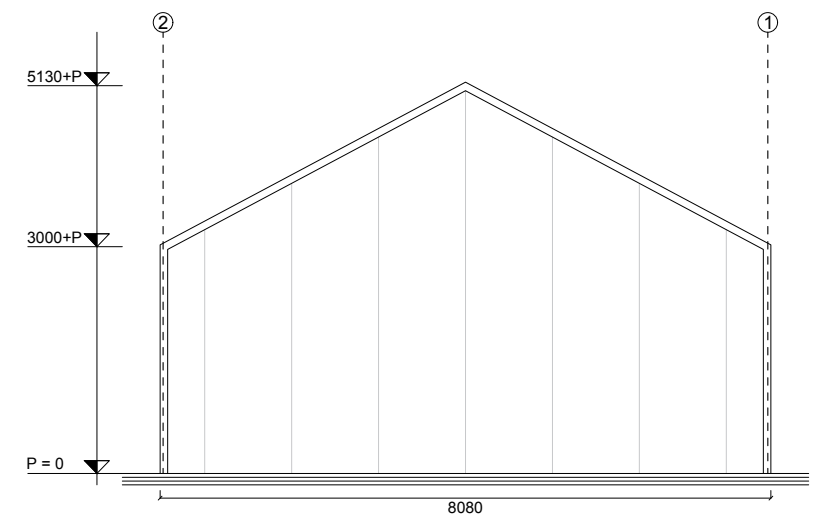


Achtergevel [incl. beplating]

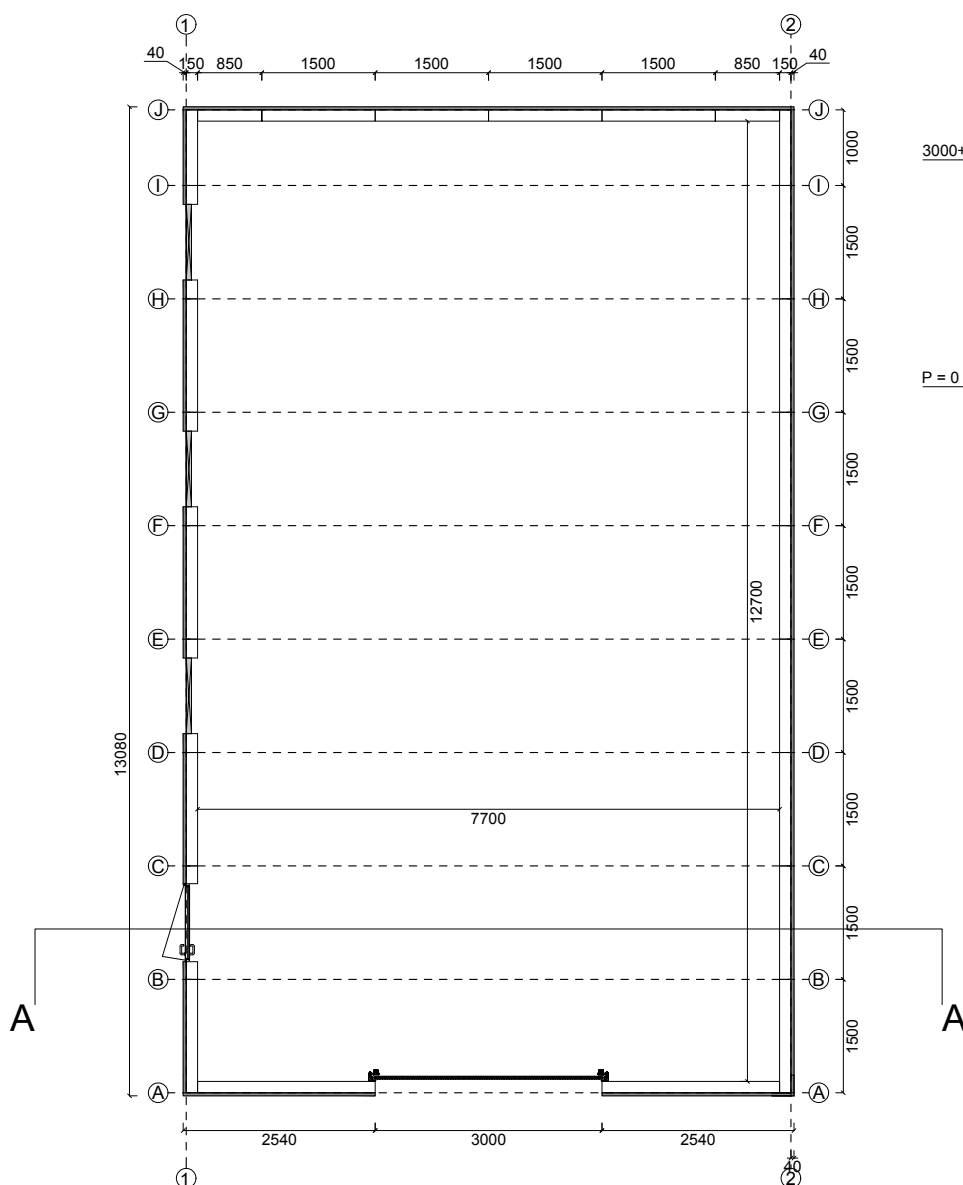


Plattegrond [incl. beplating]

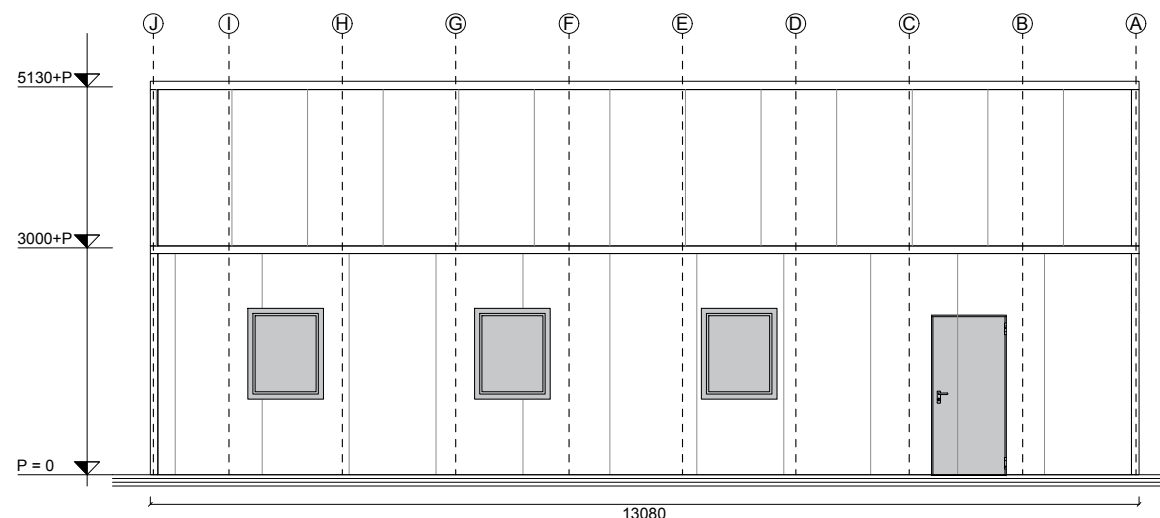

Linkergevel [incl. beplating]

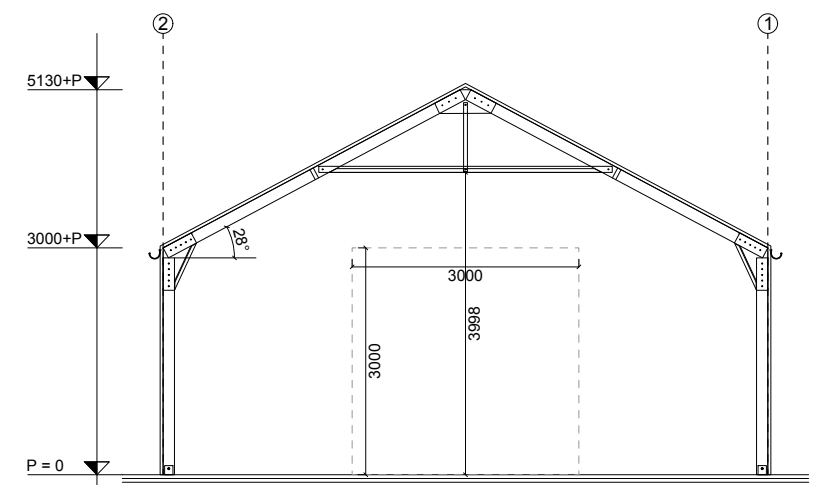

Doorsnede A-A

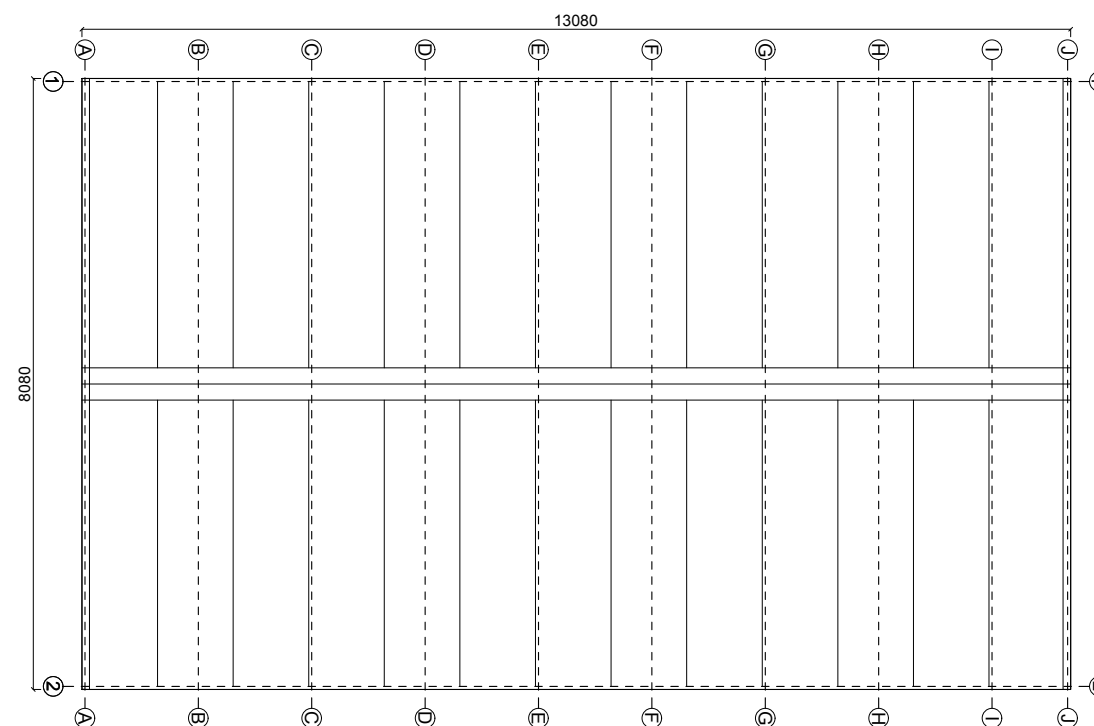

Bovenaanzicht [incl. beplating]



28° graden dakhelling

8.00 m x 13.00 m x 3.00 m

Bouwpakket staalframe loods

DHR M. Peeters

Datum : 31-05-2017

Schaal : 1:100

Formaat : A3

Maten : MM

Projectnr :

259/17

Getekend : L. Bakker

Gewijzigd :