



PLATTEGROND TWEEDE VERDIEPING PEIL +5700
BESTAANDE SITUATIE




VOORGEVEL
BESTAANDE SITUATIE

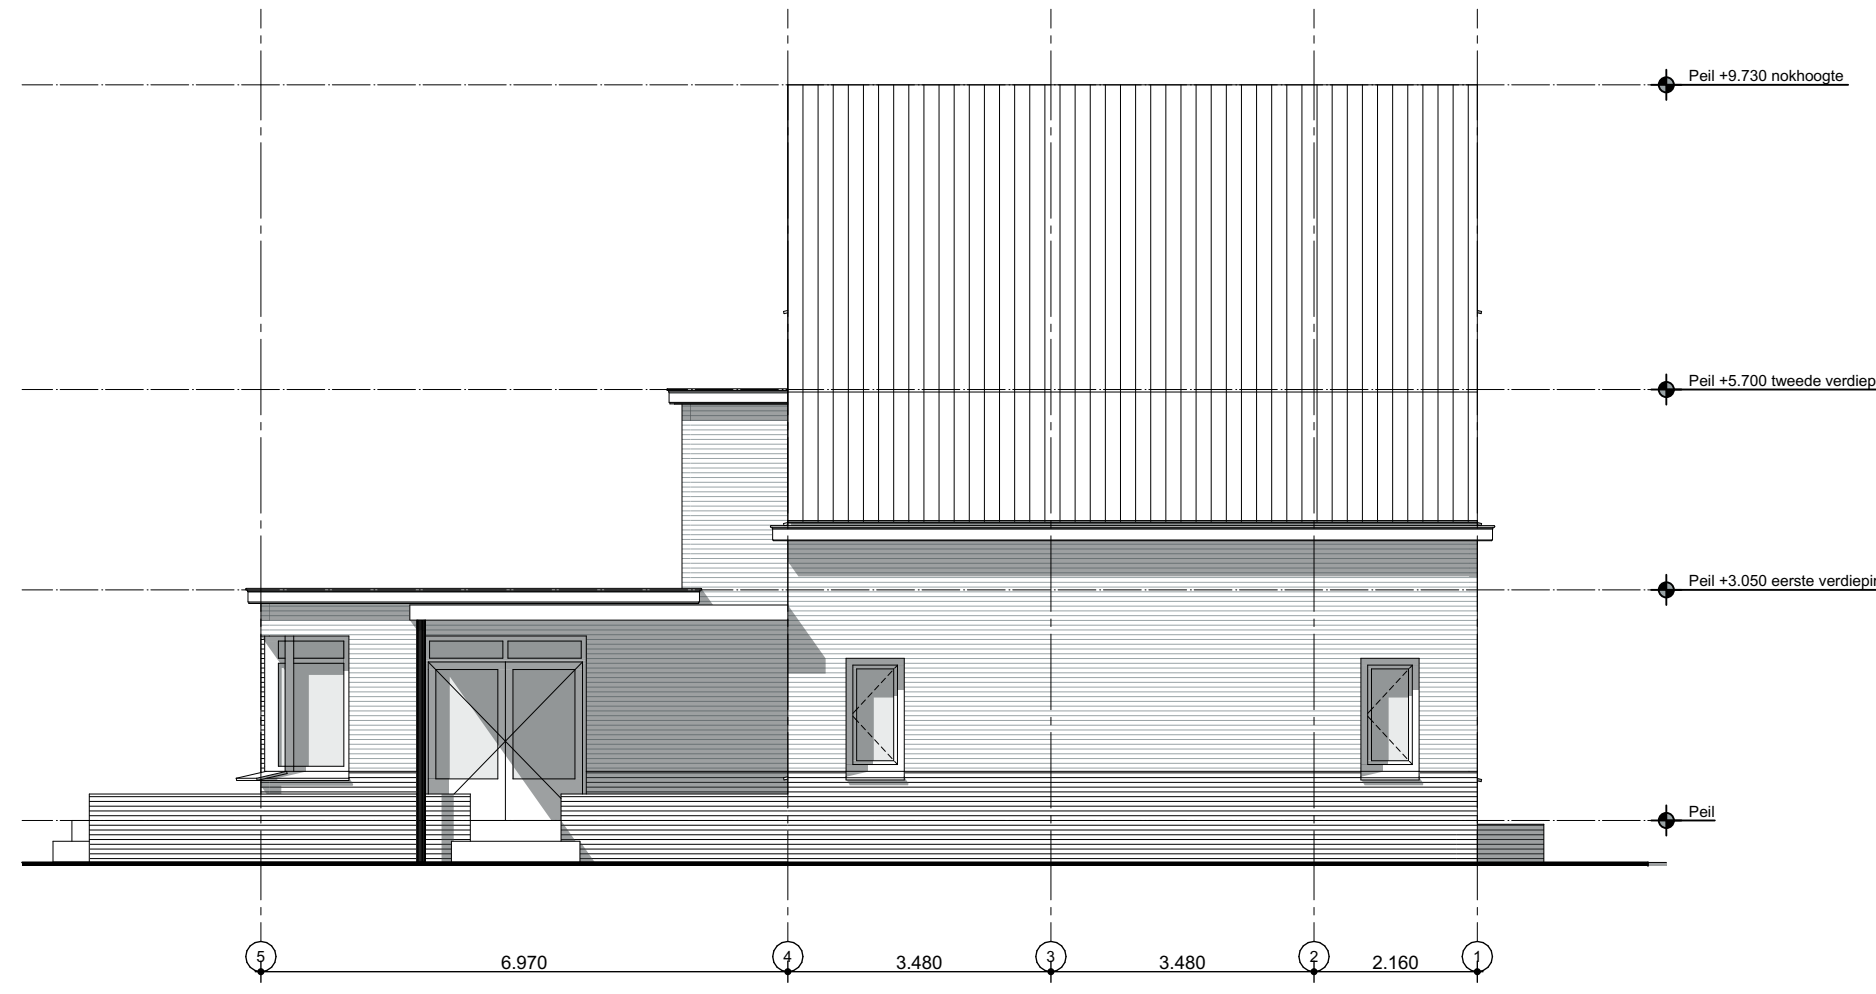


LINKER ZIJGEVEL
BESTAANDE SITUATIE

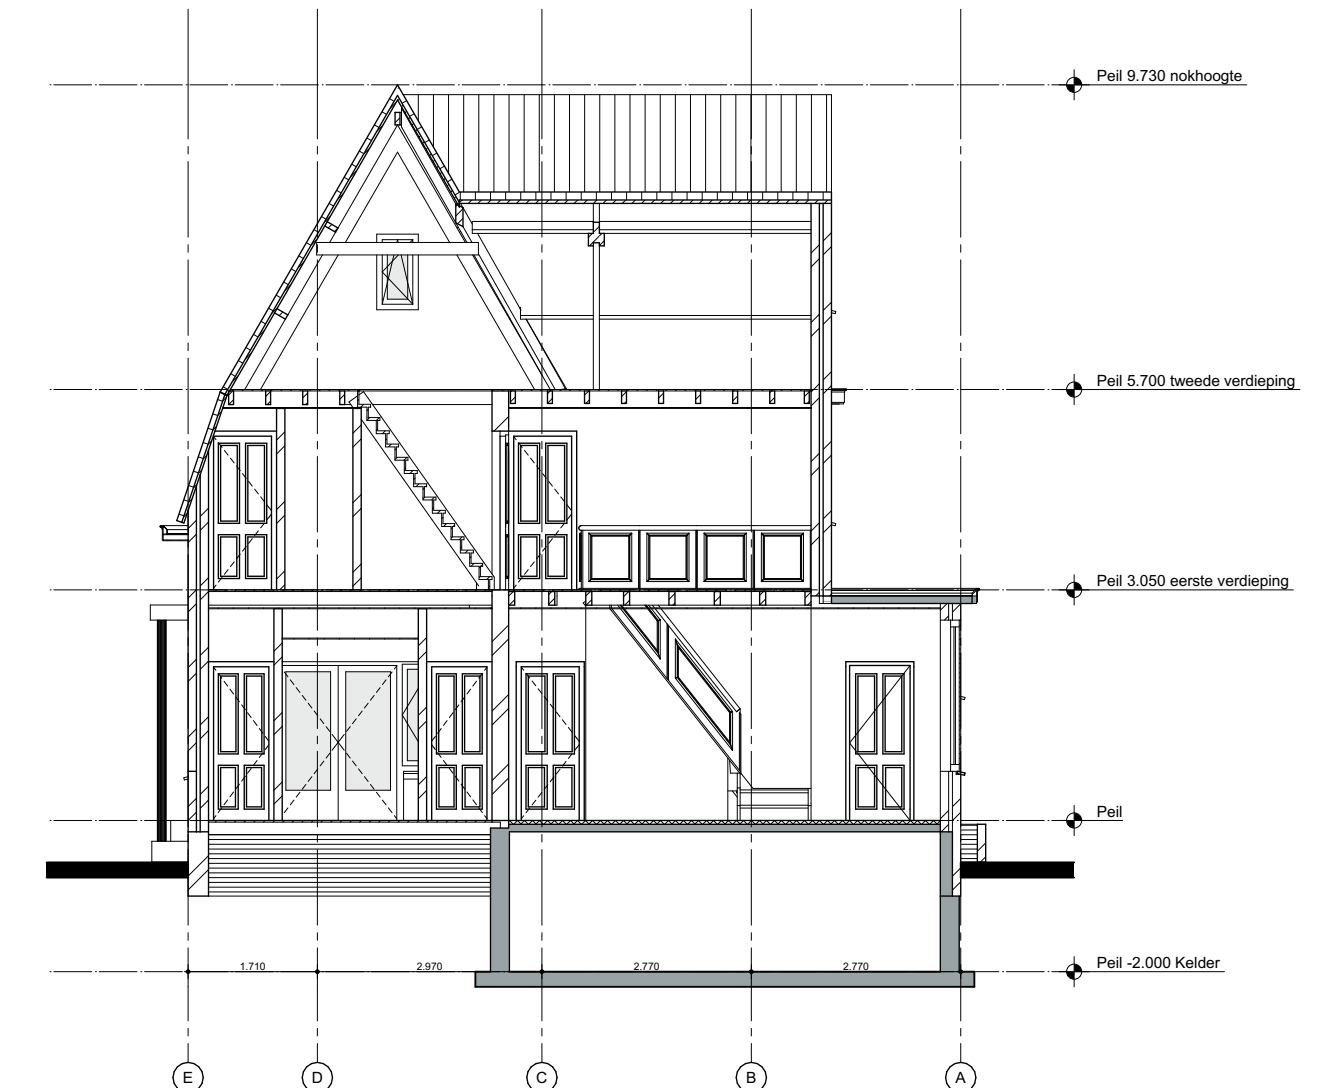


DOORSNEDE AA
BESTAANDE SITUATIE

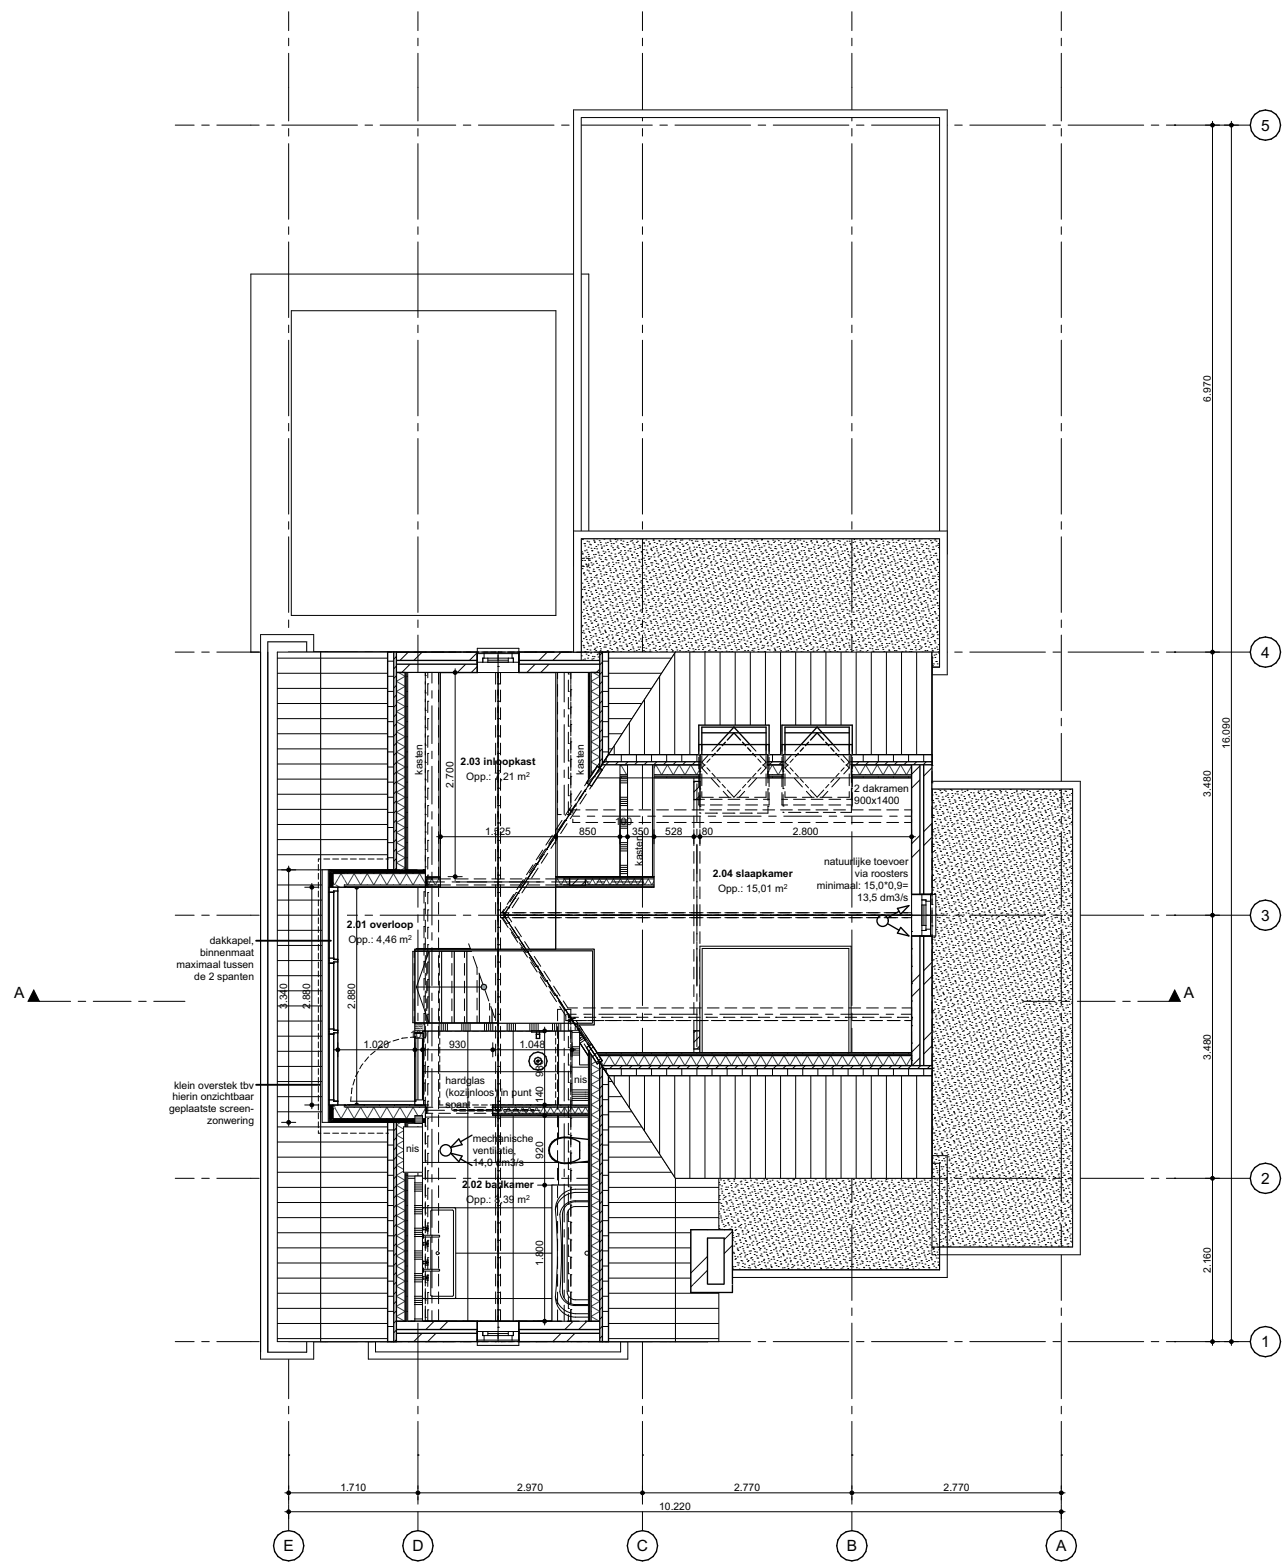

PLATTEGROND TWEEDE VERDIEPING PEIL +5700
NIEUWE SITUATIE

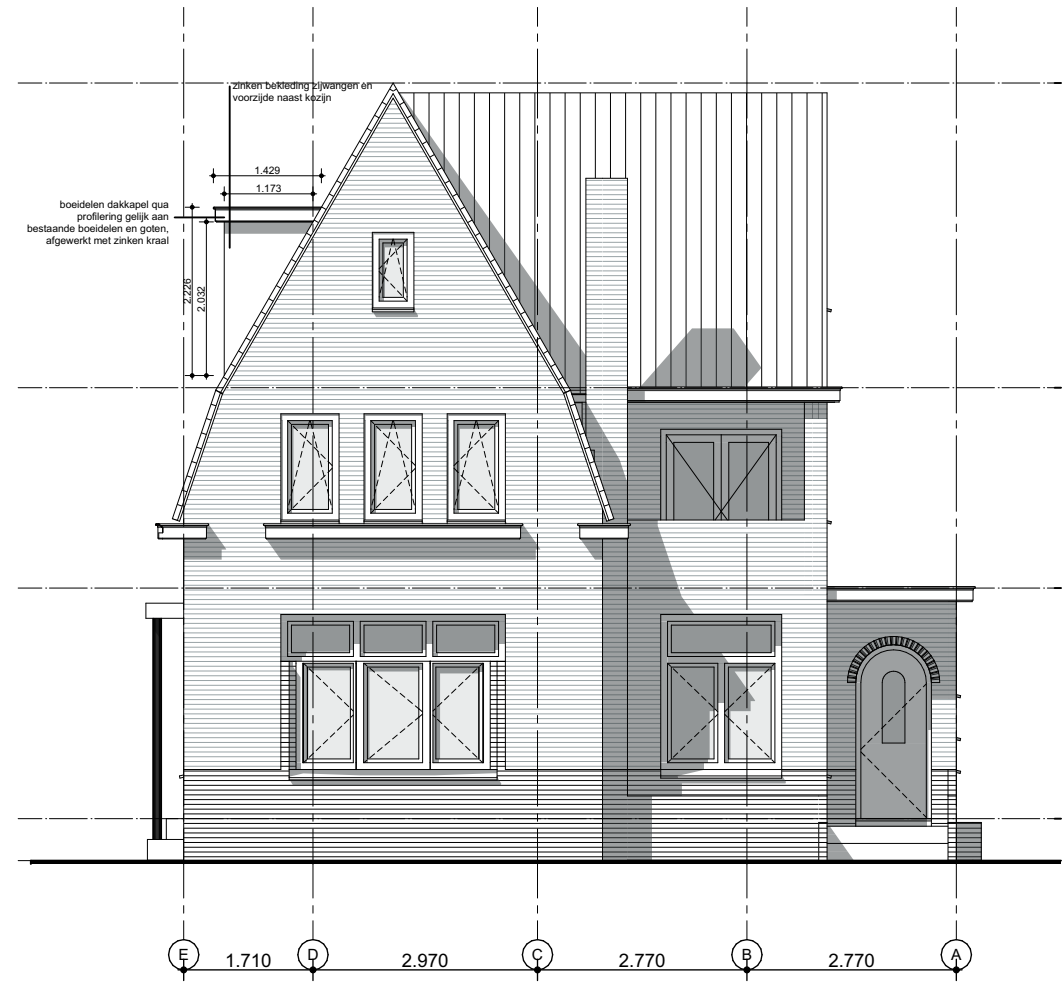


VOORGEVEL
NIEUWE SITUATIE

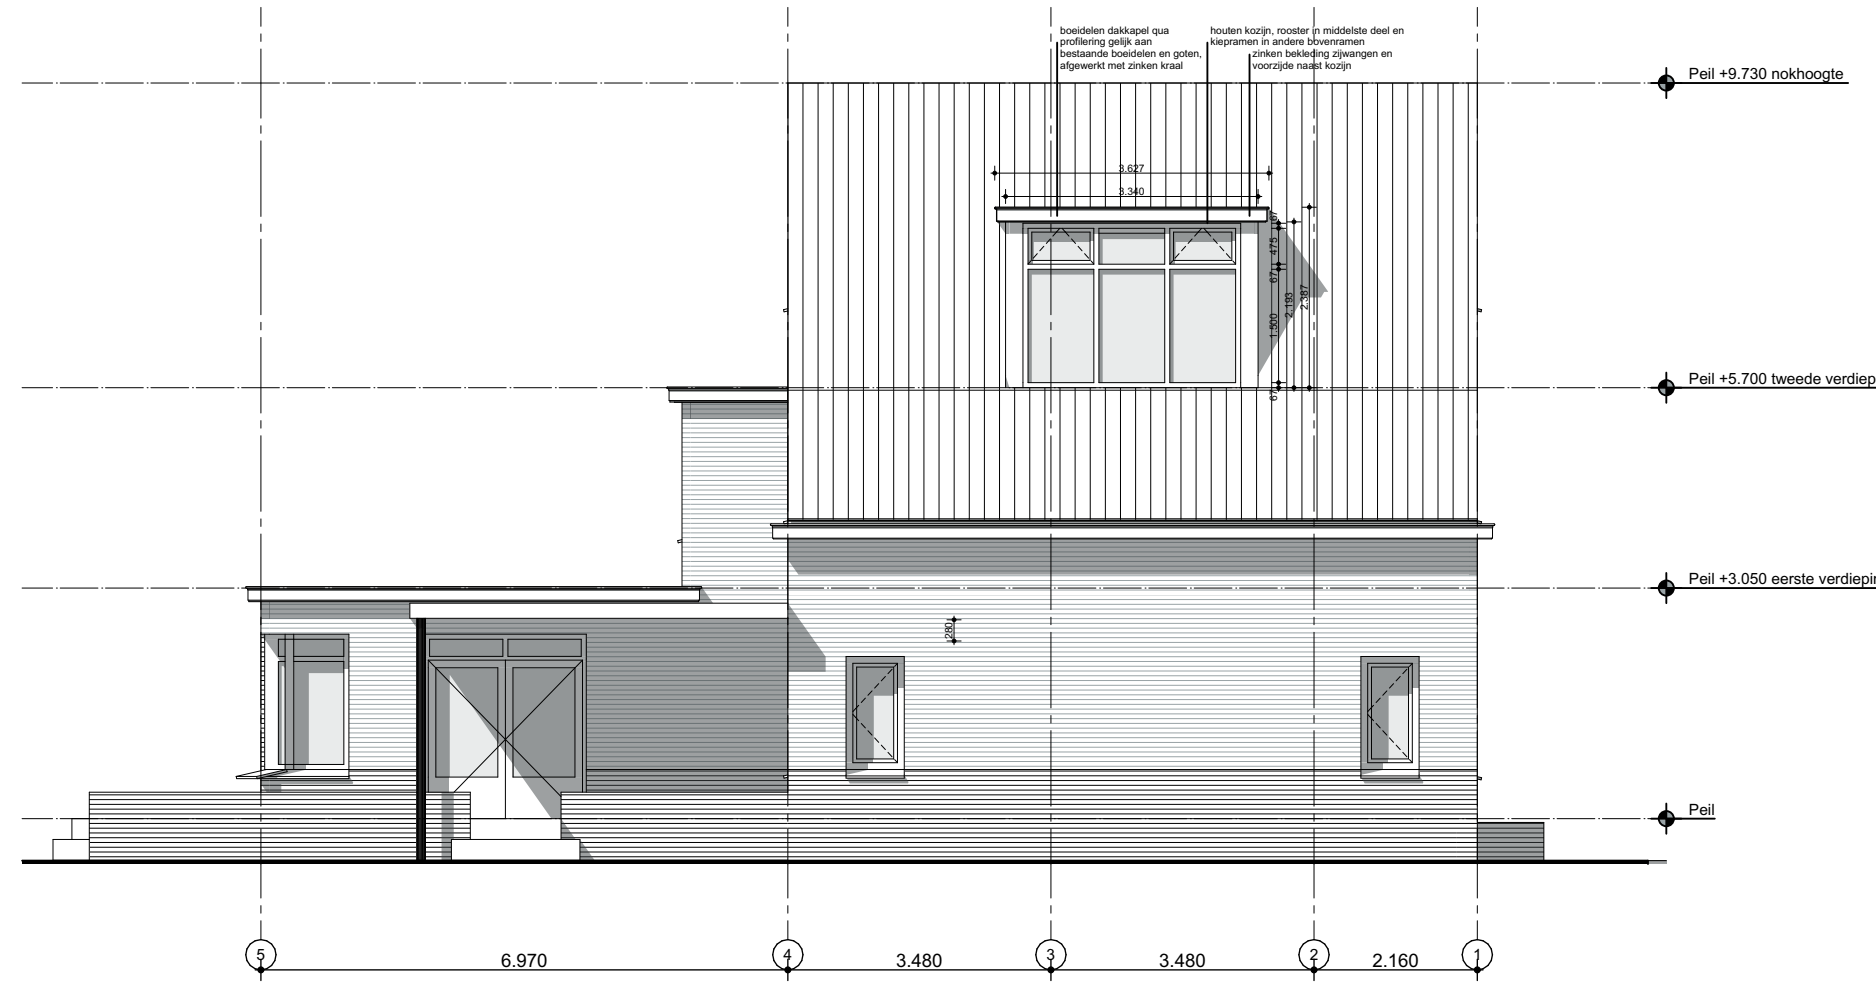

LINKER ZIJGEVEL
NIEUWE SITUATIE



DOORSNEDE AA
NIEUWE SITUATIE

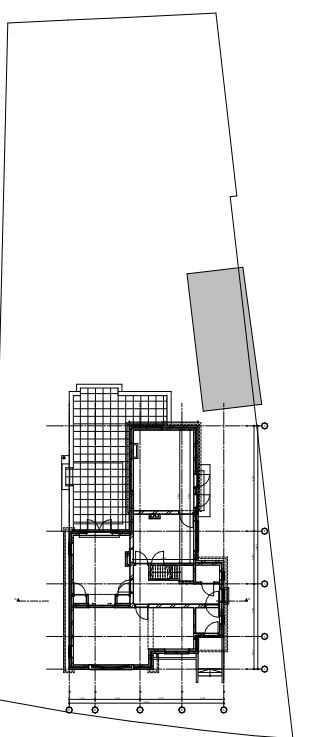

SITUATIE MET BEGANE GROND
EN KAVEL SCHAAL 1:500

Opdrachtgever: De heer van Brussel en mevrouw Hendriks	Datum: 22-02-2022	Schaal: 1:100
Project: Verbouwing Woonhuis Nederweert	Getekend AS	Formaat A1
Onderdeel: Aanvraag omgevingsvergunning dakkapel zijgevel	Projectnummer 2107	Fase Deel Code Volgnr 25-04-2022
		BA-BN-01.00

Architectuur Studio Shuys
 2286XW Rijkswijk
 T. 06 11 33 57 25
 www.studioshuys.nl
 angeline@studioshuys.nl