



Bestaande Voorgevel

Bestaande Linkergevel

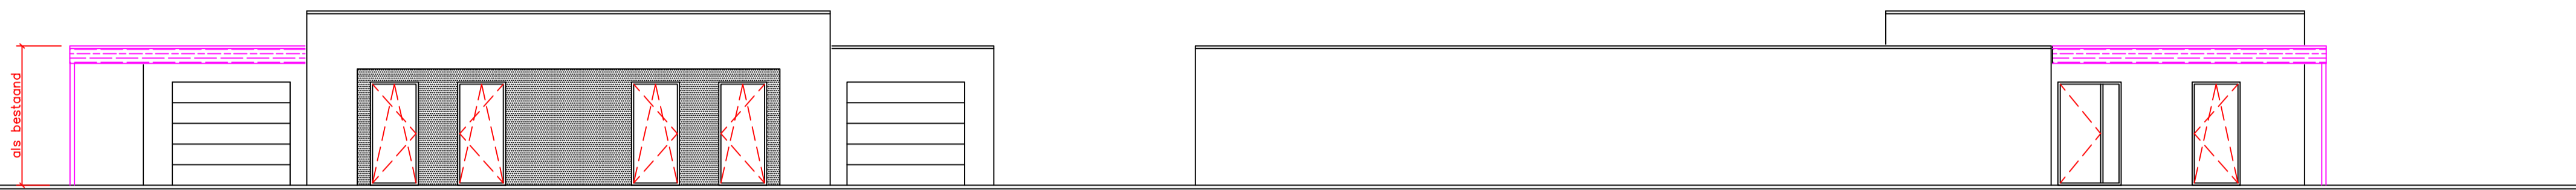


Nieuwe Voorgevel


Nieuwe Linkergevel

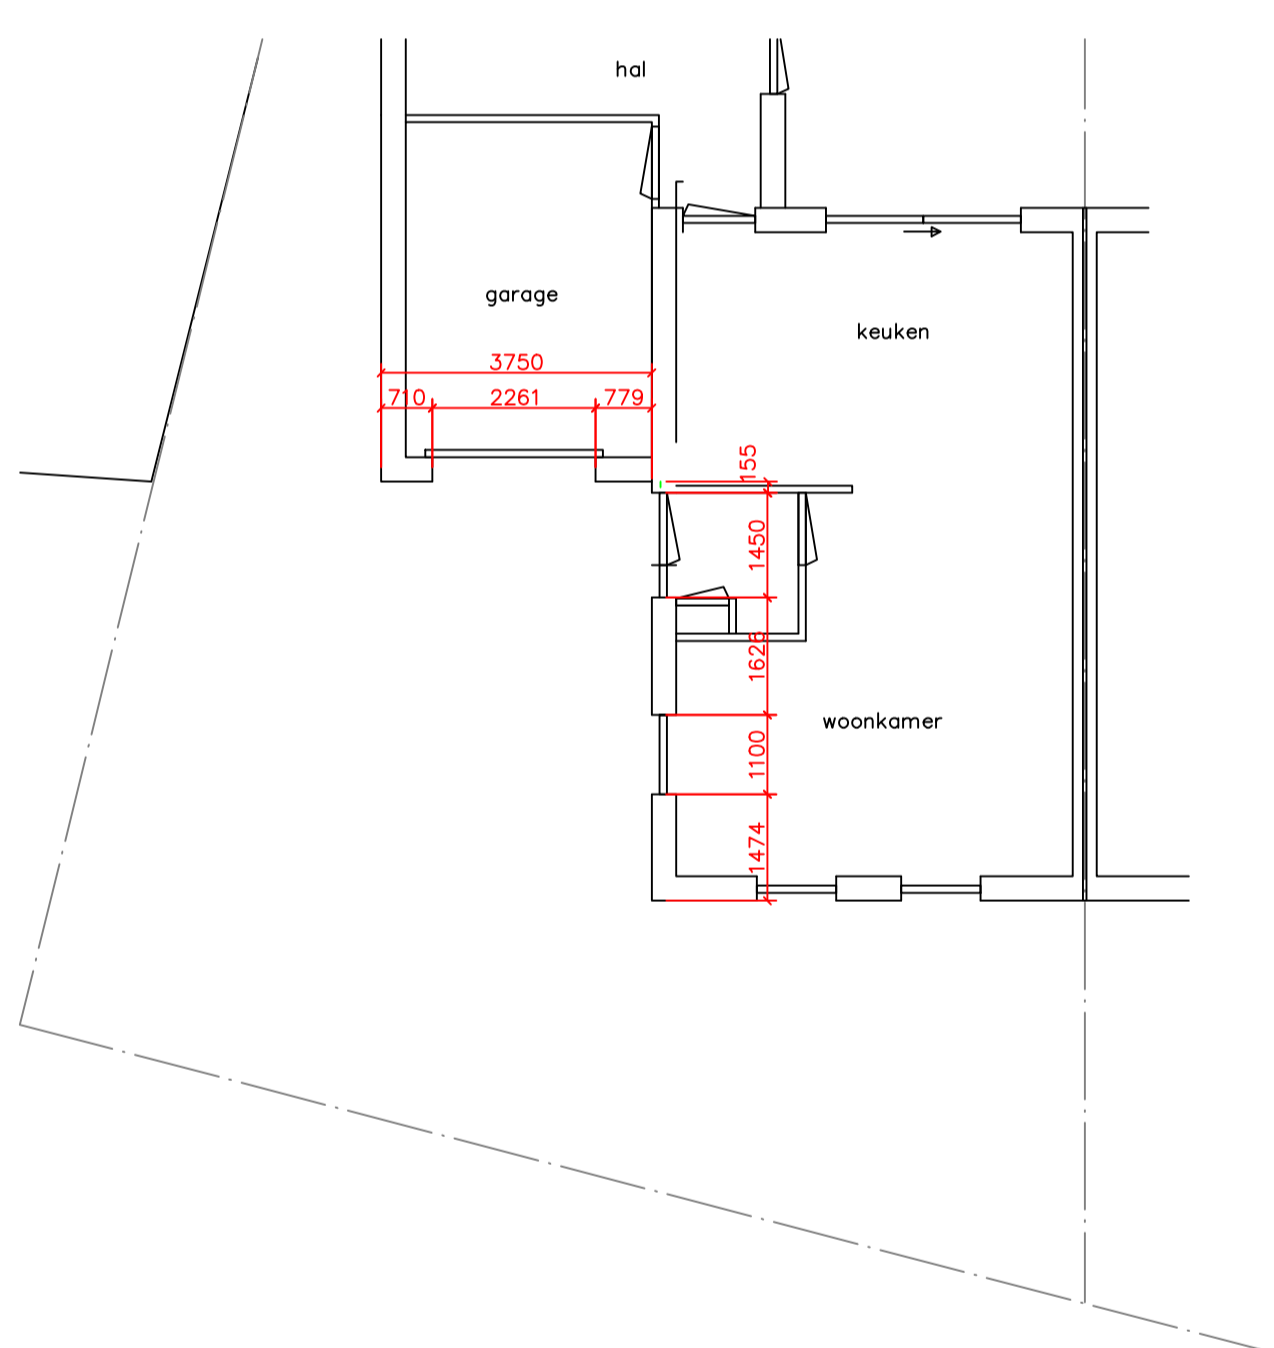



Bestaande Plattegrond

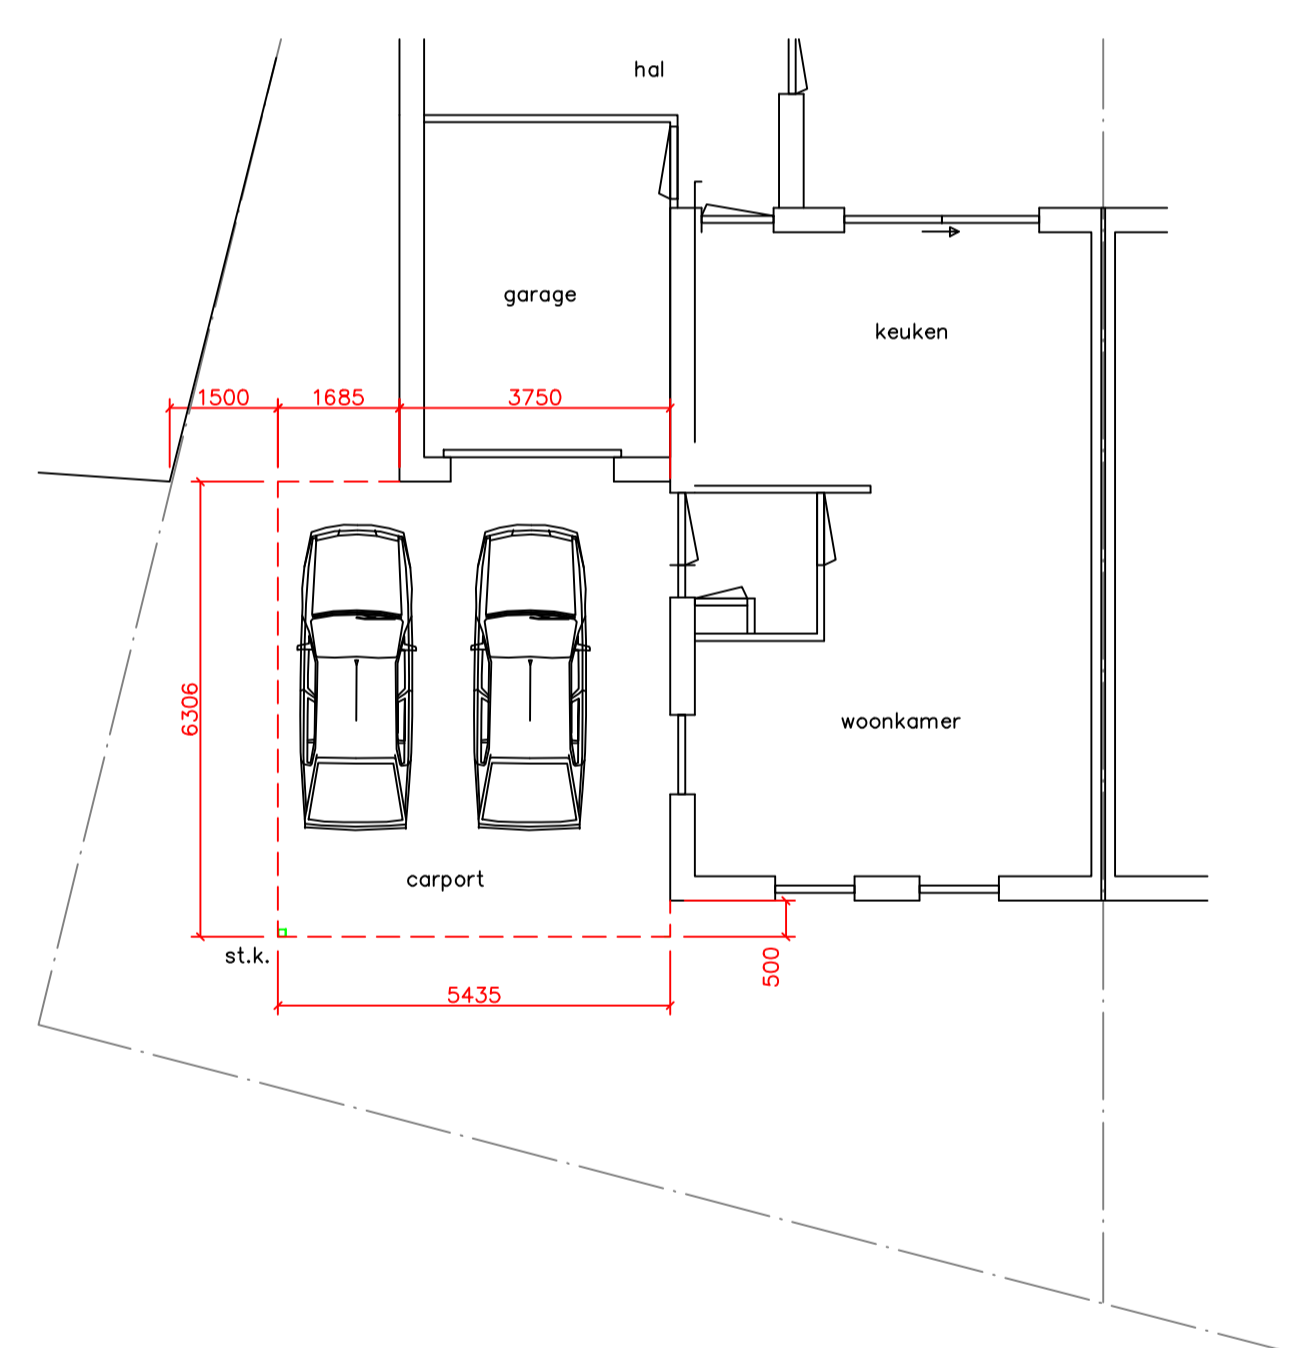

Nieuwe Plattegrond

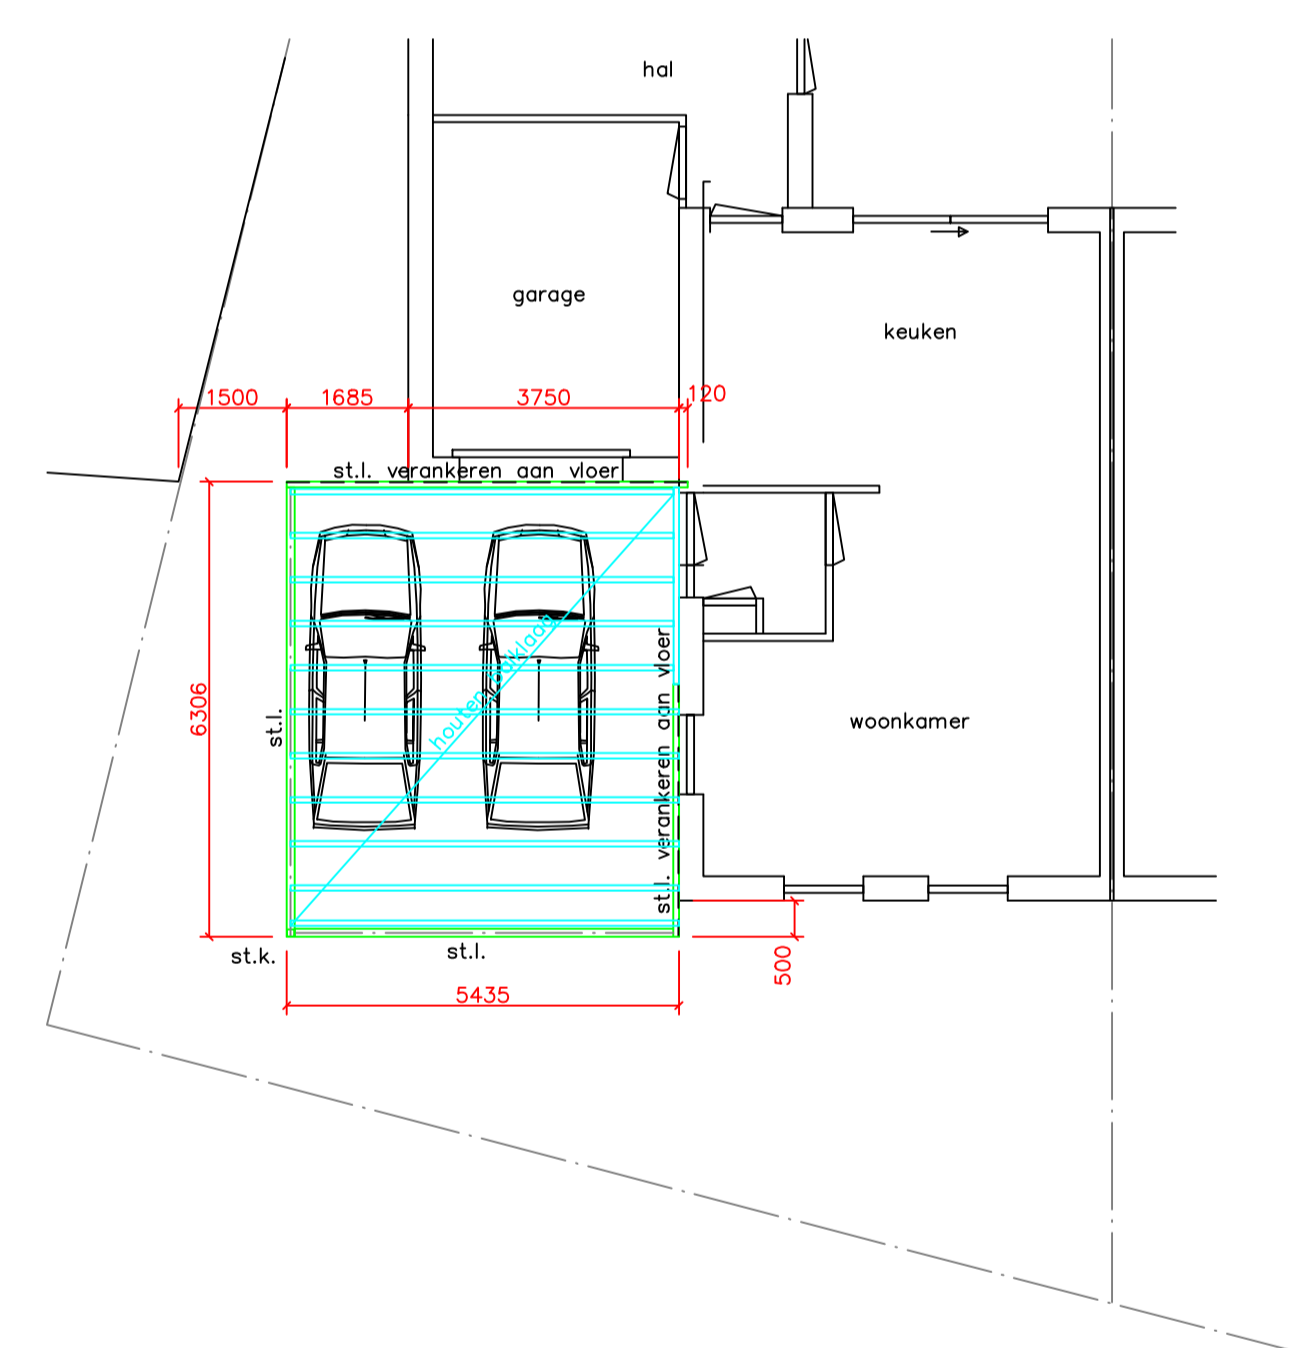

Dakplan

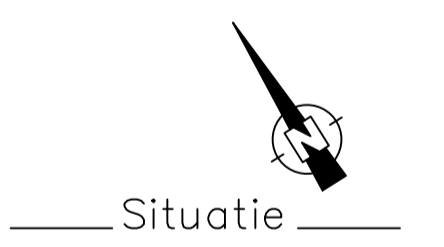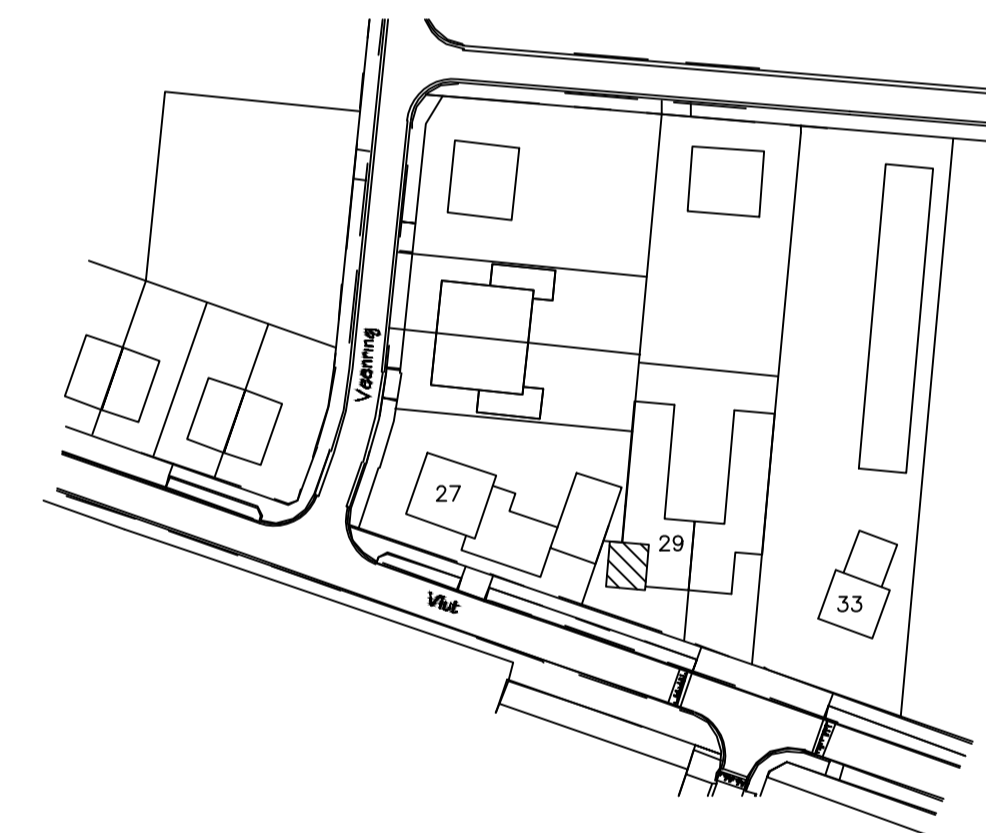

Situatie

Kadastrale Gemeente: Nederweert
 Sectie: M 2039
 Schaal: 1:500

alle hout-, beton- en staalwerken conform berekening en tekening constructeur

P K tekenbureau
 Weystraat 15
 6005 SW Weert
 Telnr. 0651194361
 E-mail: pkonstrukties@hetnet.nl

Bouwplan	carport a/d Vliet 29 Ospel		B
Opdrachtgever	Stif Bouwservice Horick 10 6035 PH Ospel telnr. 0612835785		
Onderdeel	Bestektekening	datum: 10-02-22 get: P.K.	schaal: 1:100 controle: 6976