




gevel Raadhuisstraat

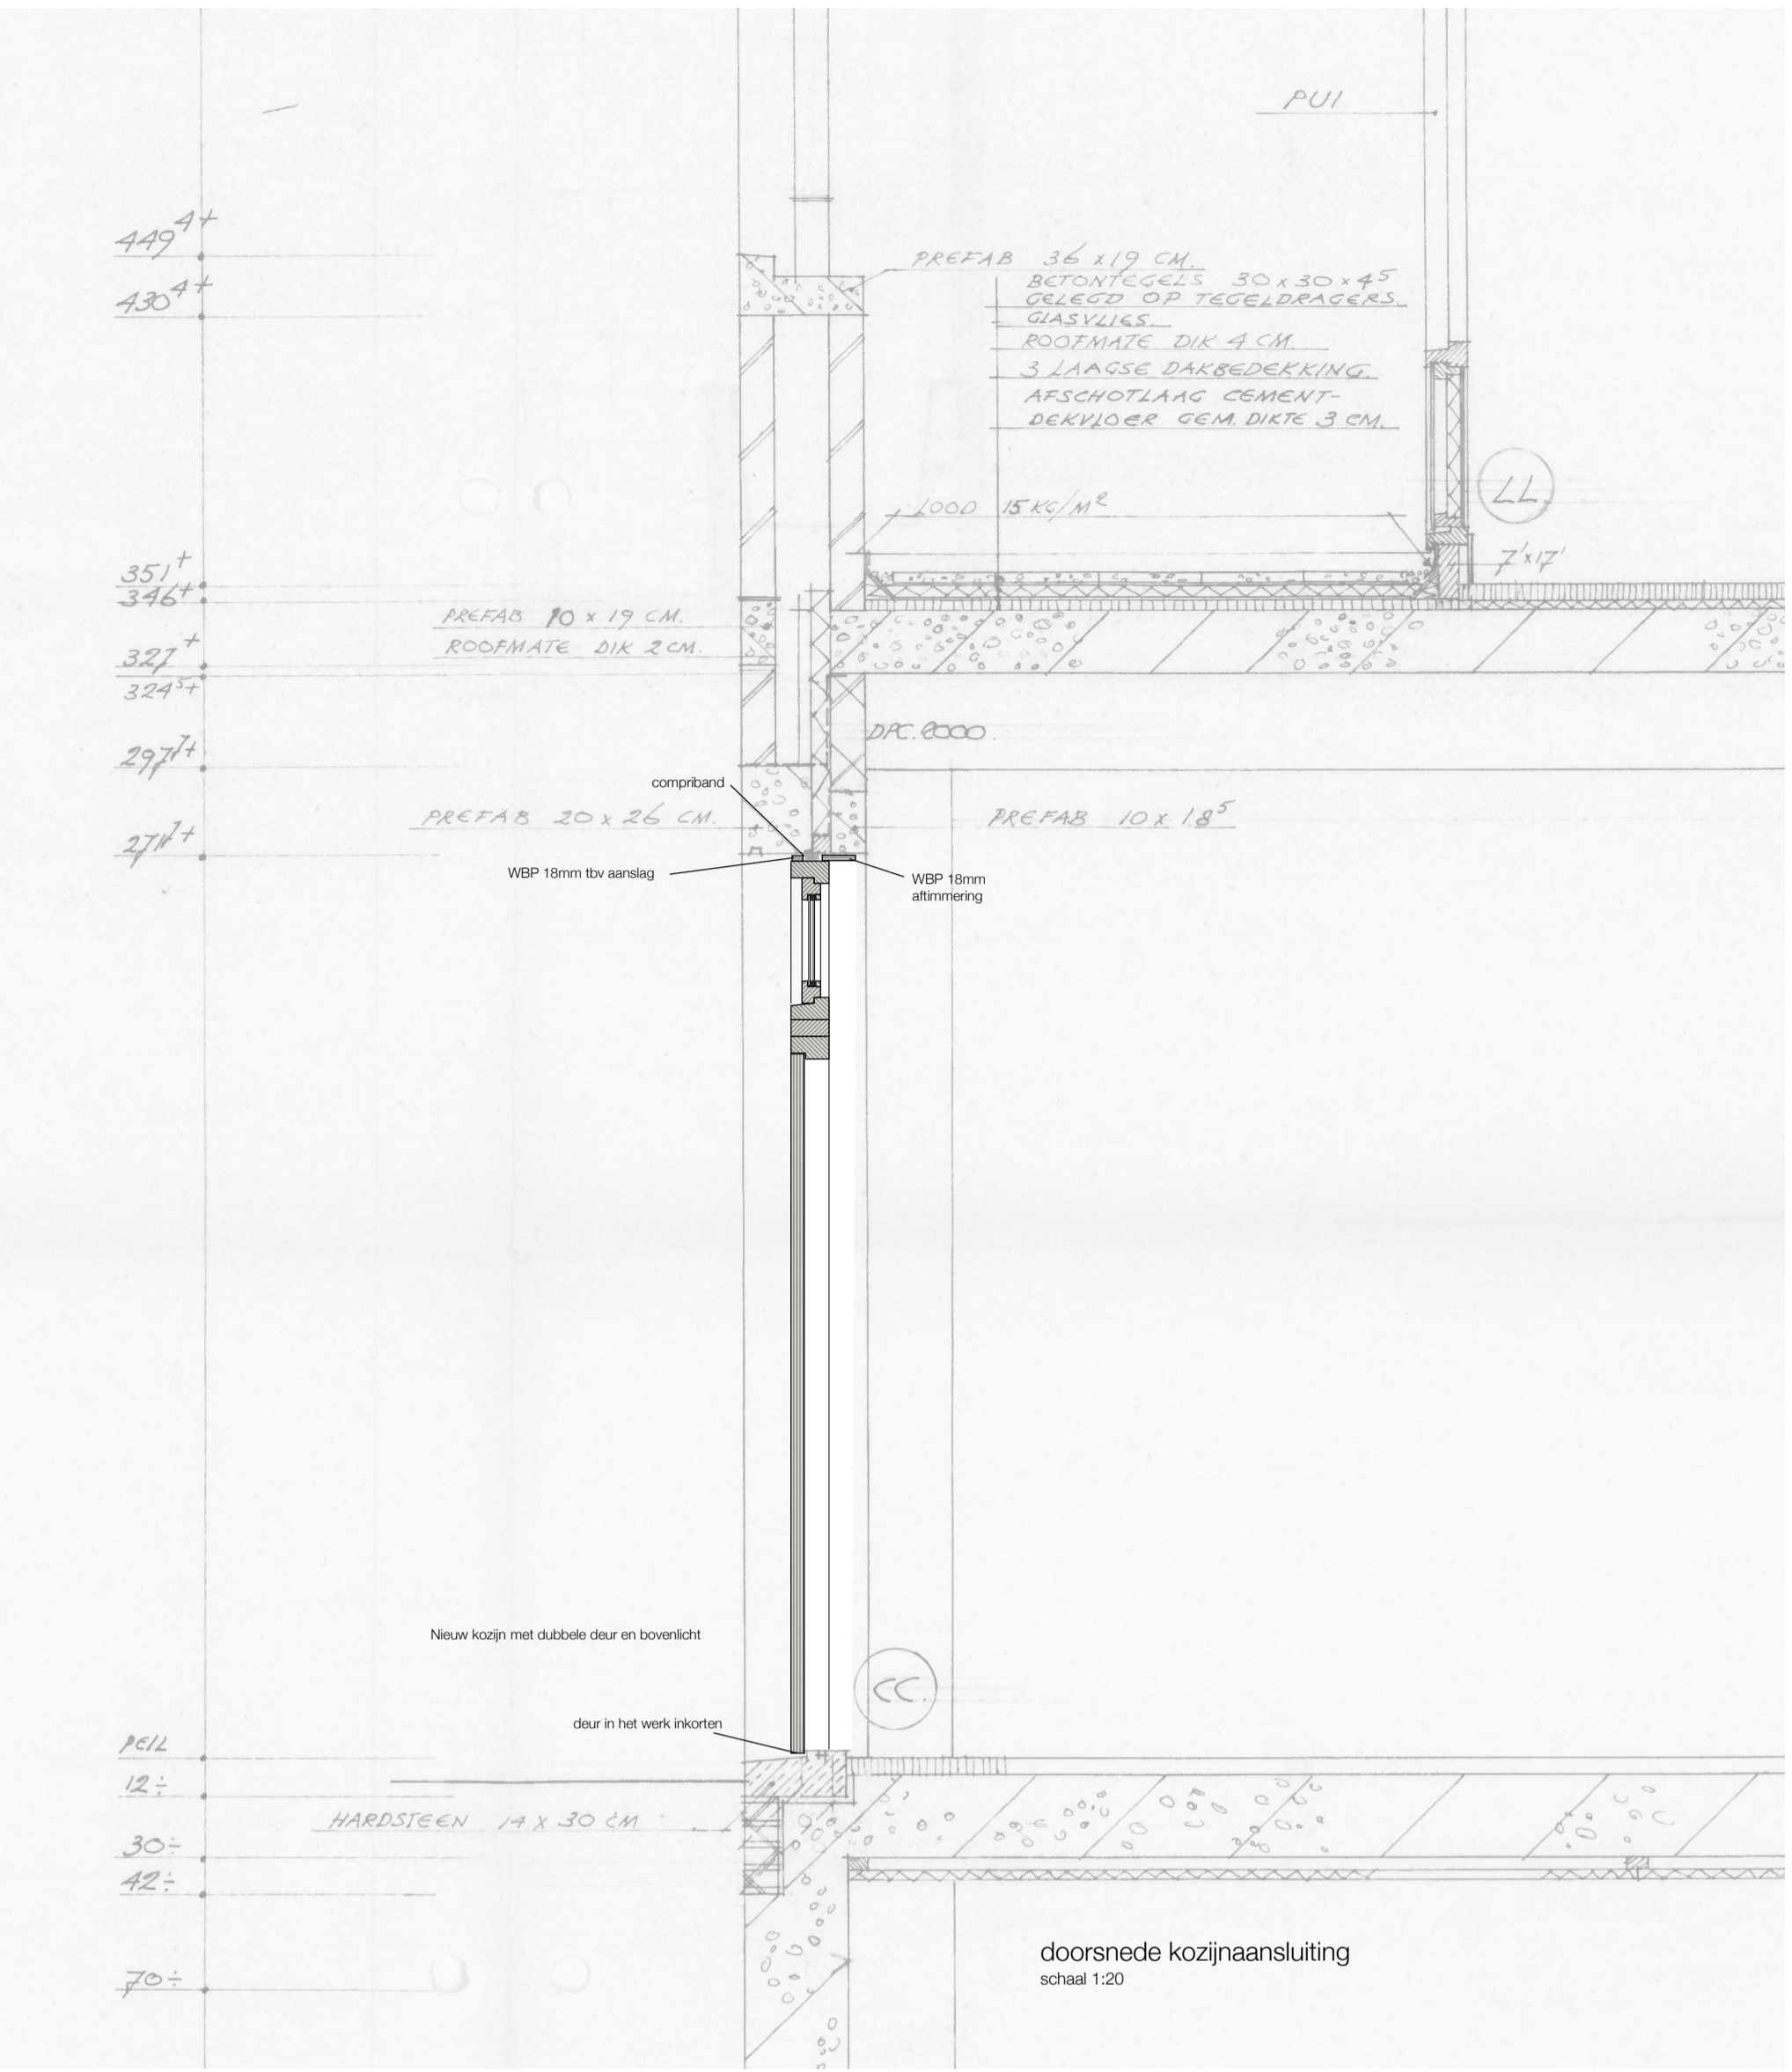

doorsnede kozijnaansluiting
schaal 1:20




plattegrond begane grond

MATEN IN HET WERK INMETEN EN CONTROLEREN
 Alle maatvoering in millimeters. Meetvoering in het werk conformeren met bestaande dimmeten en/of bekledingen en kastraal grenzen. Afwijkingen met deze tekening melden aan de directeur en aanpassen in overleg met belanghebbenden.


MATERIALEN EN KLEUREN

Kozijnen, ramen deuren		
Kozijnen	Hout, geschield	grijs
Ramen	Hout, geschield	grijs
Deuren	Hout, geschield	grijs

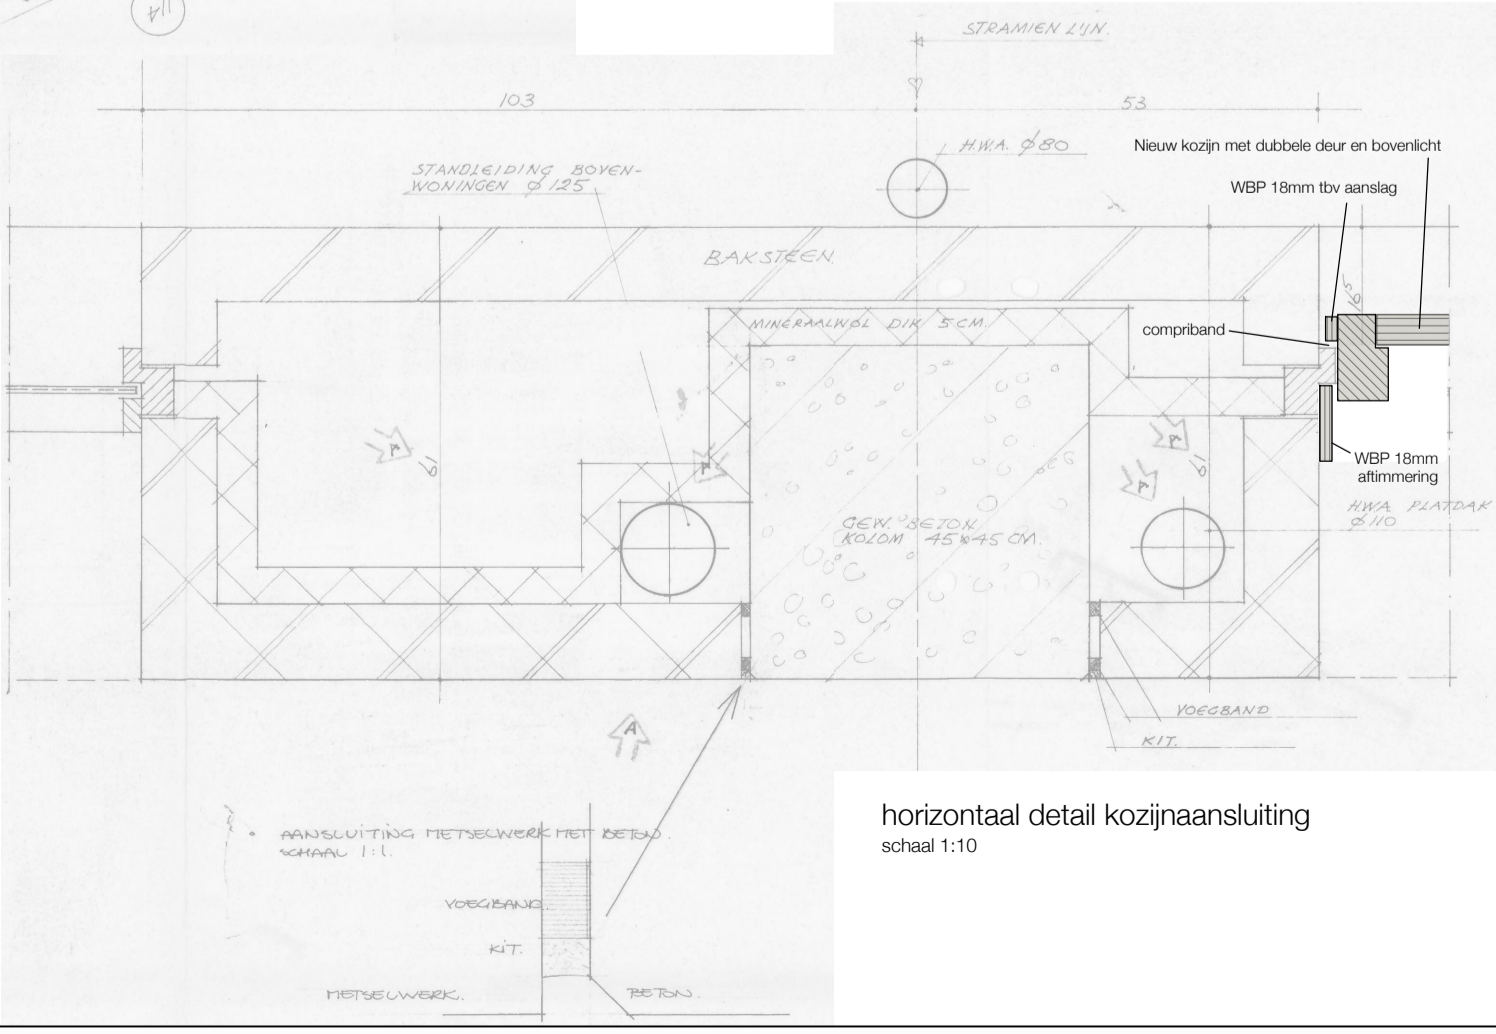

horizontaal detail kozijnaansluiting
schaal 1:10

Situatie 1:1000
 Gemeente Deurne
 Sectie: K
 Nr.: 1580

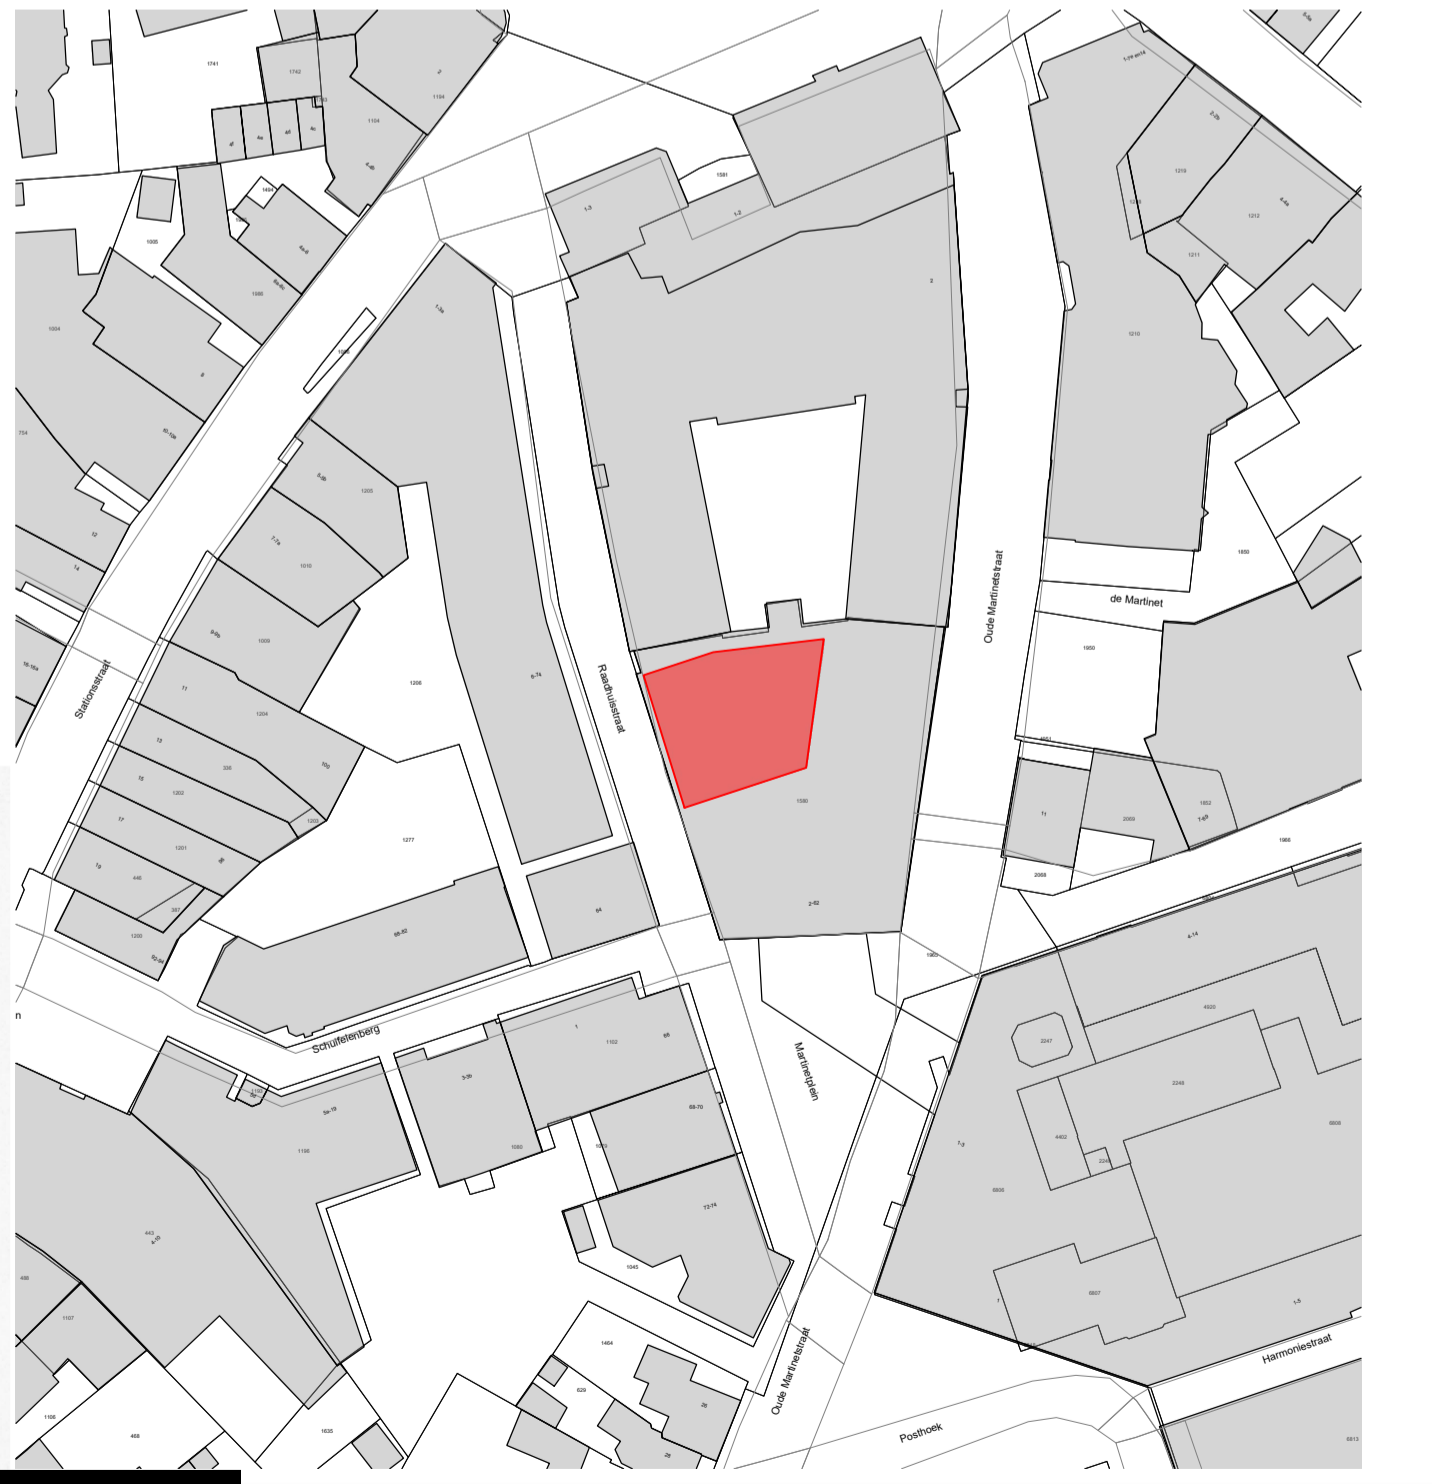

DATUM:	29-04-2022	BLAD NUMMER:	CO-001
PROJECT:	Gevehwijziging Raadhuisstraat - Martinetplein 4, Deurne	AFMETING:	A1
OPDRACHTGEVER:	[Redacted]		
FASE:	CO		
OMSCHRIJVING:	nieuwe toestand		
SCHAAL:	1:10 / 20 / 100	PROJECT NUMMER:	922137