


# Renvooi

-  Handbrander
  -  Handblusser
  -  EHBO Koffer
  -  Vuchttrouwe-conduding
  -  Brandmeldcentrale
  -  Hoofdafsluiter water
  -  Hoofdafsluiter stroom
  -  Blusdeken
  -  Vuchttrouwe
  -  Paniekbeslag
- BMI is aangebracht op ruimtenwo met nevenindicatoren

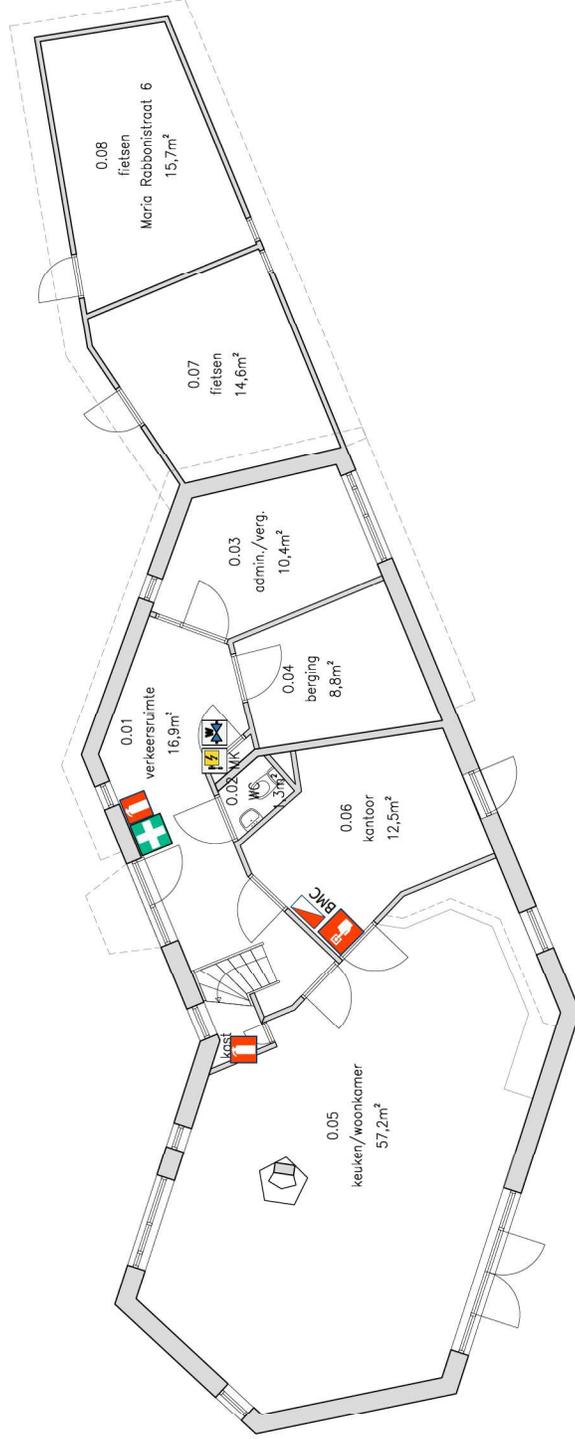

plattegrond begane grond  
Maria Rabbonistraat 4  
ca. Peil

PROJECTNR. -  
FASE 60  
SCHAAL 1:100

OPDR.GEVER	Sterk Huis
PROJECT	Gebruiksmelding
PROJECTADRES	Maria Rabbonistraat 4 Teteringen
TEKENING	Plattegrond Brandveiligheidsvoorzieningen
WUZIGING	-
DA/TUM	26-01-2021
TEK.NR.	MR1.B.001
PAPIER	A3
PROJ.MNGR	[REDACTED]
TEKENAAR	[REDACTED]