


## Renvooi

-  Handbrander
  -  Handblusser
  -  EHO Koffer
  -  Vuchtroule-afsluiting
  -  Brandmelder
  -  BMC
  -  Hoofdafsluiter water
  -  Hoofdafsluiter stroom
  -  Blusdeken
  -  Vuchtroule
  -  Paniekbeslag
- BMI is aangebracht op ruimtenwo met nevenindicatoren

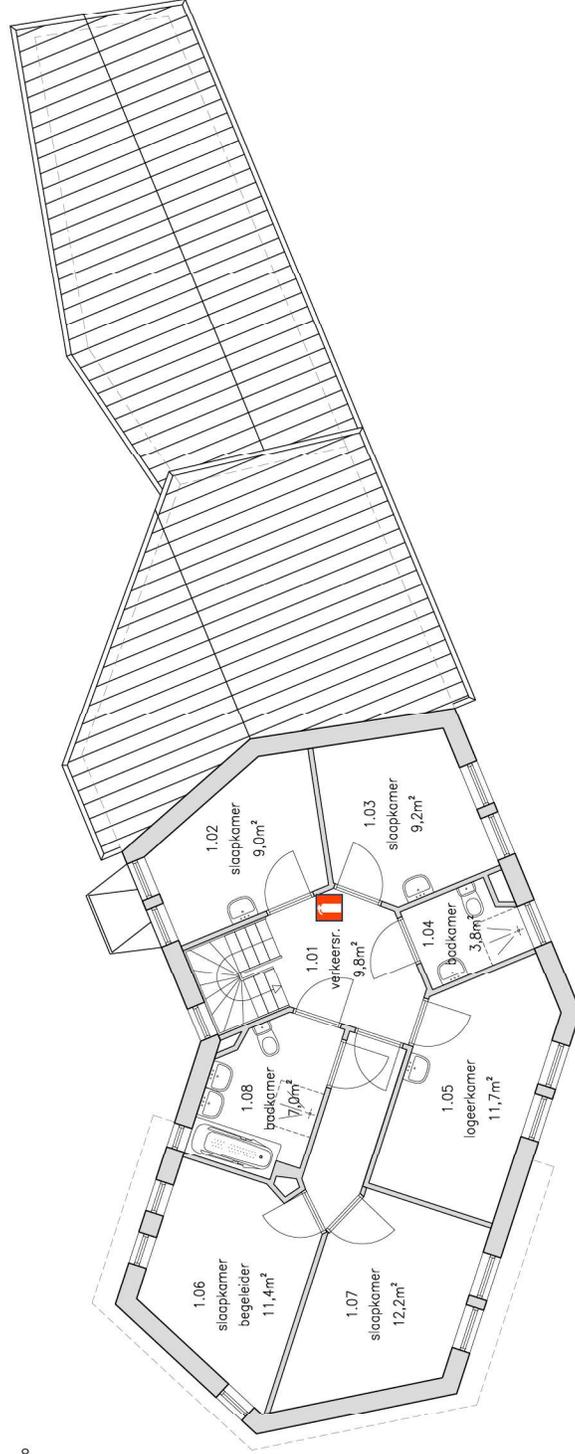

## plattegrond eerste verdieping Maria Rabbonistraat 4

ca. 3500 + Peil



**Gemeente Breda**

Bijlage bij besluit  
Z2022-001037-V01

Ven L

PROJECTNR. -  
FASE 60  
SCHAAL 1:100

PAPIER A3  
PROJ.MNGR  
TEKENAAR

OPDR.GEVER Sterk Huis  
PROJECT Gebruiksmelding  
PROJECTADRES Maria Rabbonistraat 4 Teteringen

TEKENING Plattegrond Brandveiligheidsvoorzieningen  
WIJZIGING -  
DATUM 26-01-2021  
TEK.NR. MR.LB.004