


Renvooi

-  Handbrandmelder
 -  Handblusser
 -  EHBO Koffer
 -  Vuchtroule-condiëding
 -  Brandmeldcentrale
 -  BMC
 -  Hoofdafsluiter water
 -  Hoofdafsluiter stroom
 -  Blusdeken
 -  Vuchtroule
 -  Poniekbeslag
- BMI is aangebracht op ruimtenwo met nevenindicatoren

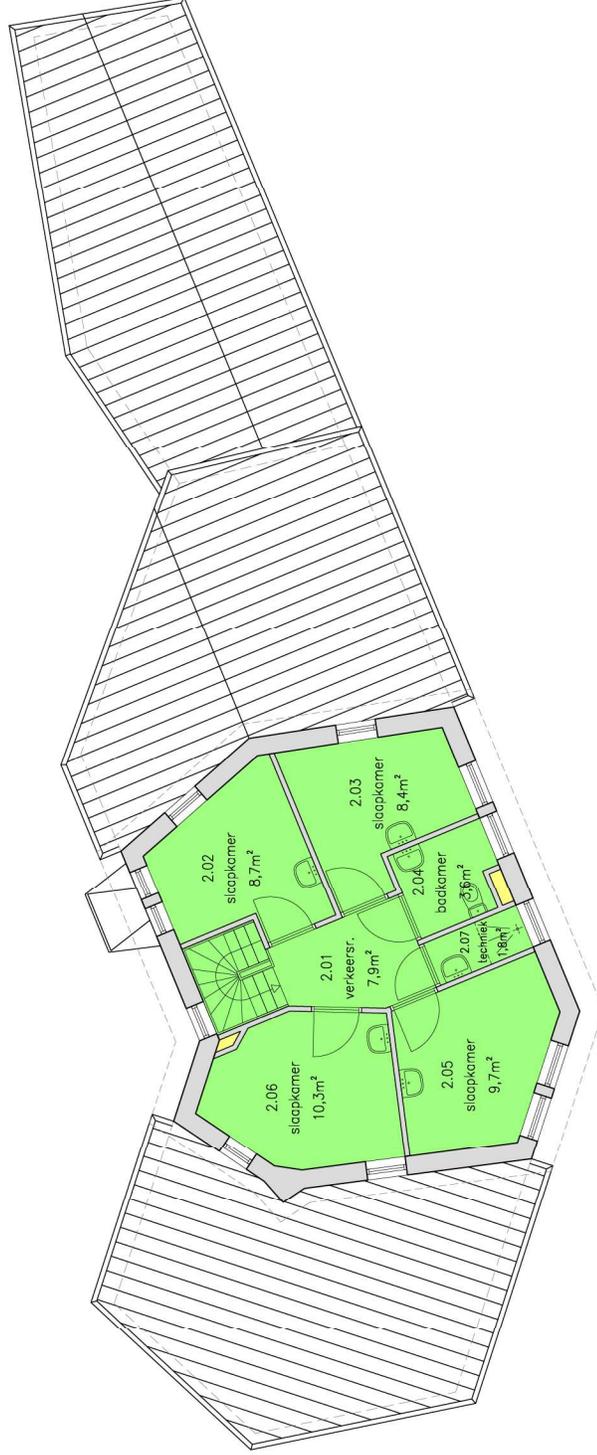

plattegrond tweede verdieping Maria Rabbonistraat 4

ca. 7000 + Peil



Gebruiksfuncties G.O. (m2)	onder woonfunctie			overige gebruikfunctie			Totaal
	voor zorg	kantoorfunctie	overige	voor zorg	kantoorfunctie	overige	
begane grond	84,2	22,9	31,3	138,4			
1e verdieping	131,3	-	-	131,3			
2e verdieping	50,4	-	-	50,4			
Totaal	265,9	22,9	31,3	320,1			

Aantal personen maximaal bij normaal gebruik met gelijkijdig	
begane grond	9
1e verdieping	5
2e verdieping	4
Totaal	18

PROJECTNR. -
FASE 60
SCHAAL 1:100

OPDR.GEVER Sterk Huis
PROJECT Gebruiksmelding
PROJECTADRES Maria Rabbonistraat 4 Teteringen

TEKENING Plattegrond Gebruiksfuncties
PROJ.MNGR
TEKENAAR

18-04-2021
26-01-2021
MR4.B.009

19-04-2021
26-01-2021
MR4.B.009