


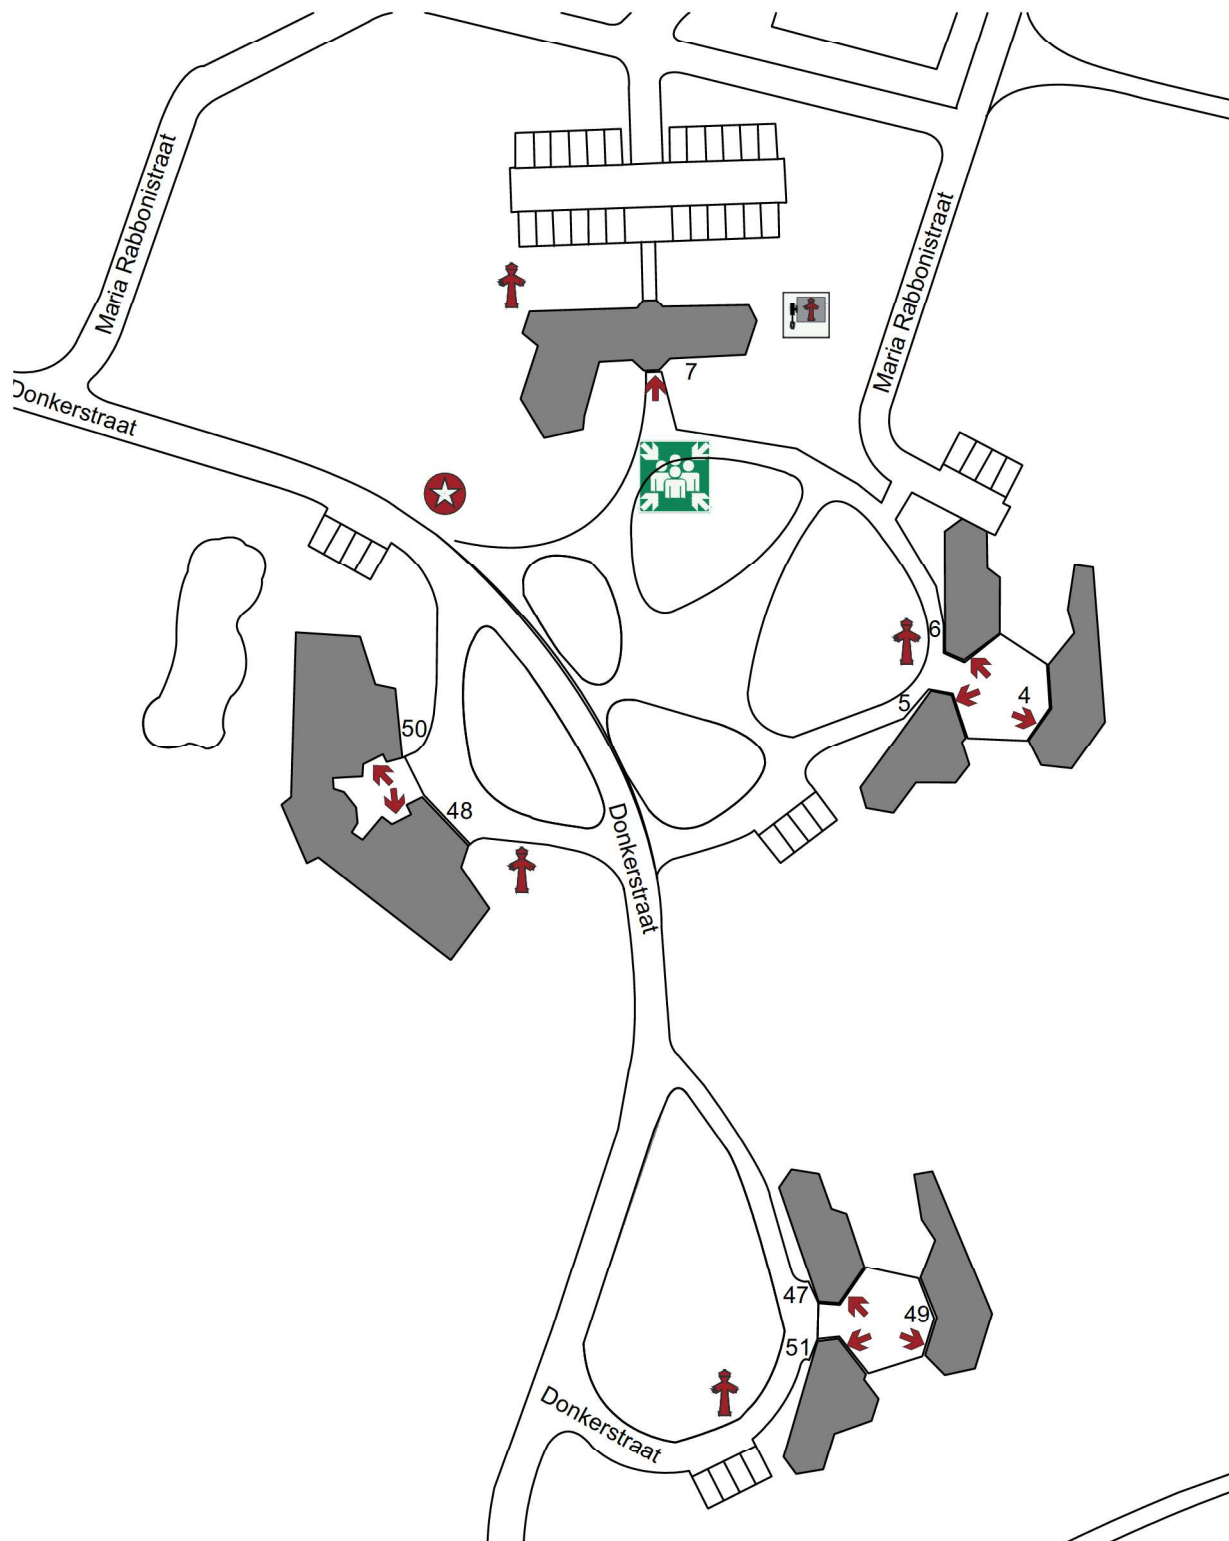

Renvooi situatie



Verzamelpaats



Hydranten



Geboorde put



Bypass voor Brandkranen



Brandweertoeegang gebouw




OPDR.GEVER Sterk Huis
PROJECT Gebruiksmelding
PROJECTADRES Donkerstraat 47 Teteringen
TEKENING Situatie
-
-

PROJECTNR. -
FASE 60
SCHAAL 1:2000

PAPIER A4
PROJ.MNGR. XXXXXXXXXX
TEKENAAR XXXXXXXXXX

WIJZIGING -
DATUM 28-08-2020
TEK.NR. S.001

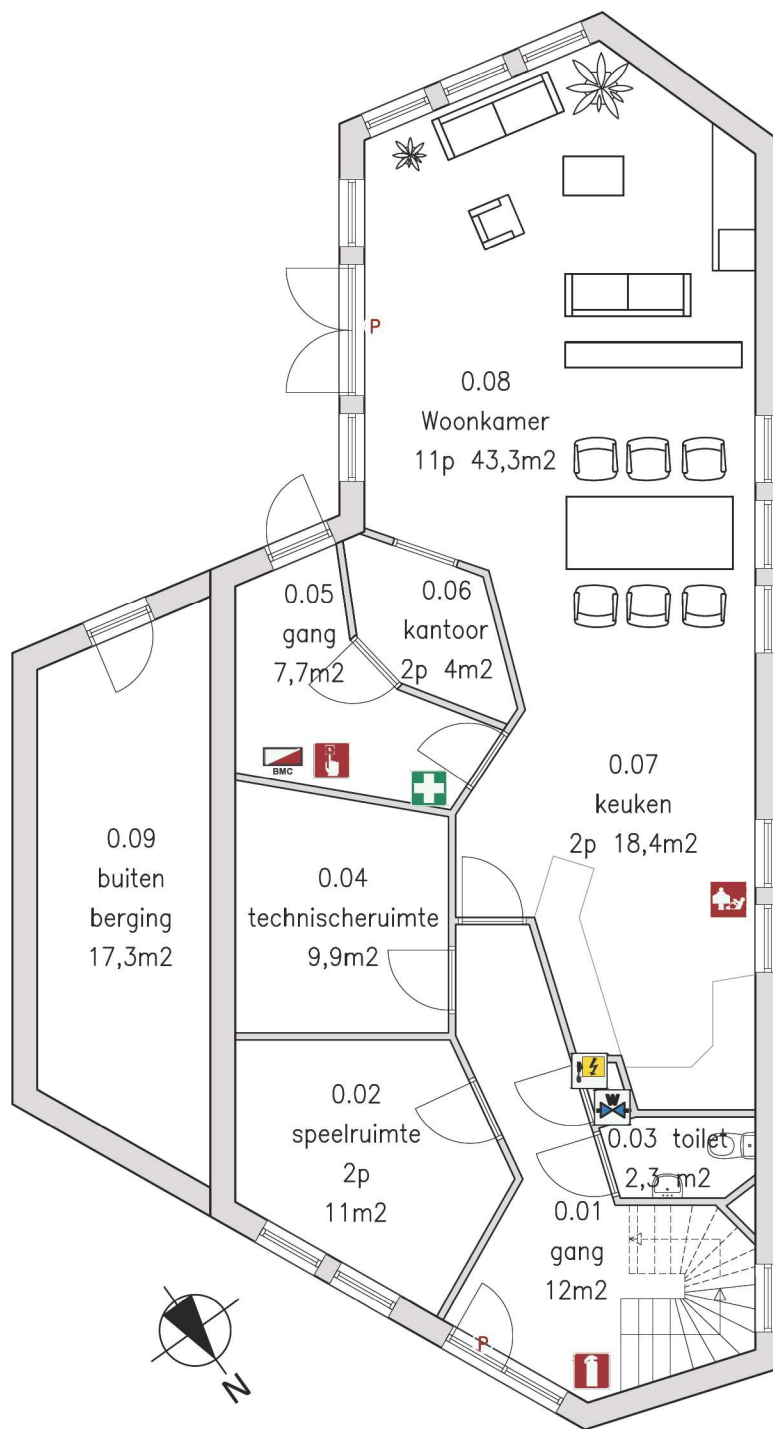

plattegrond begane grond
ca. Peil

Renvooi

-  Handbrandmelder
-  Handblusser
-  EHBO Koffer
-  Vluchtroute-aanduiding
-  Brandmeldcentrale
-  Hoofdafsluiter water
-  Hoofdafsluiter stroom
-  P Paniekbeslag

→ → Vluchtroute

BMI is aangebracht op ruimtenivo met nevenindicatoren




OPDR.GEVER Sterk Huis
PROJECT Gebruiksmelding
PROJECTADRES Maria Rabbonistraat 5 Teteringen

TEKENING Plattegrond Brandveiligheidsvoorzieningen
-
Wijziging 2-8-2022

PROJECTNR. -
FASE 60
SCHAAL 1:100

PAPIER A4
PROJ.MNGR. 
TEKENAAR 

WIJZIGING 14-10-2020
DATUM 28-08-2020
TEK.NR. 5.B.001

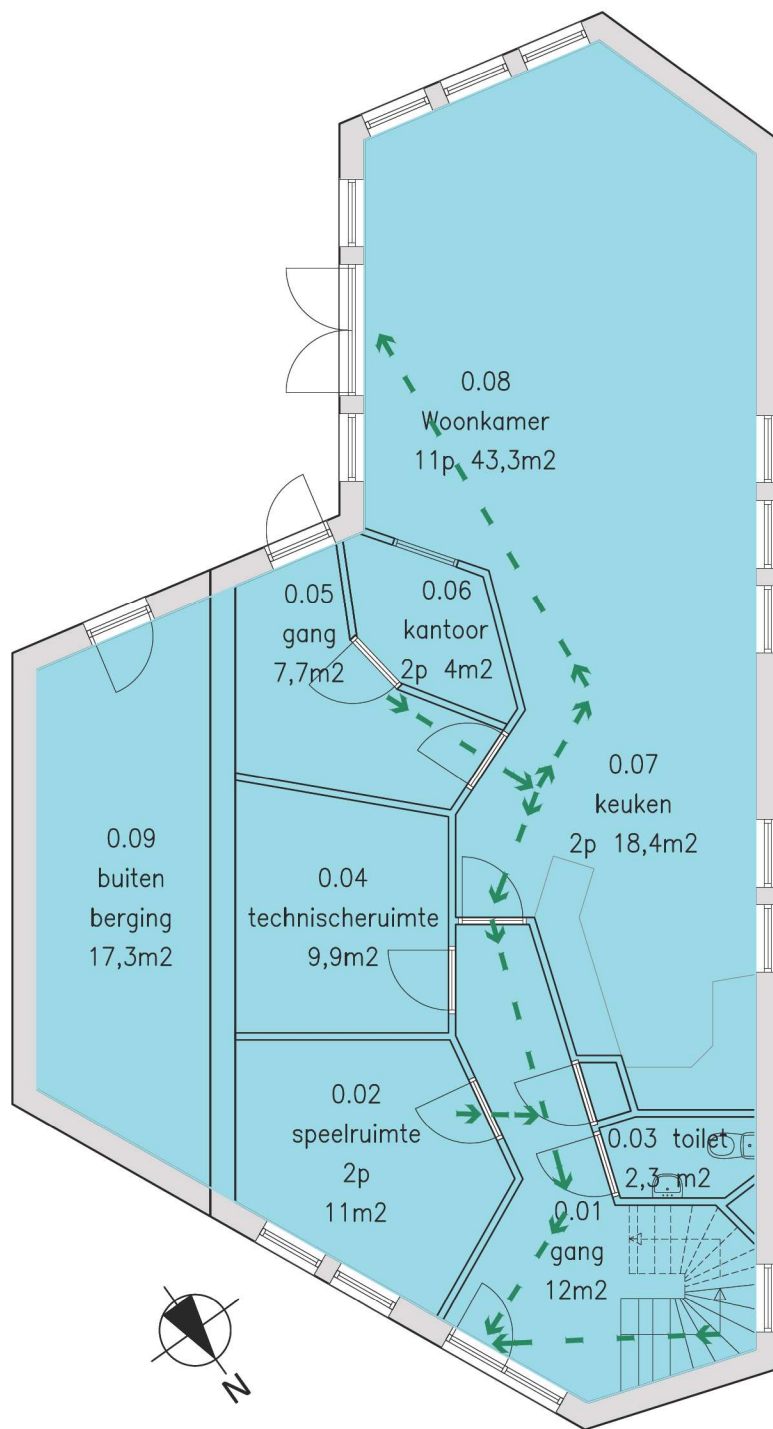

Brandcompartimentering

G.O. (m2)

	BC.01	totaal
begane grond	125,9	125,9
1e verdieping	93,5	93,5
2e verdieping	63	63
totaal	282,4	282,4

Renvooi

-  Handbrandmelder
-  Handblusser
-  EHBO Koffer
-  Vluchtroute-aanduiding
-  Brandmeldcentrale BMC
-  Hoofdafsluiter water
-  Hoofdafsluiter stroom
-  Paniekbeslag

→ → Vluchtroute

BMI is aangebracht op ruimtenivo met nevenindicatoren

plattegrond begane grond
ca. Peil



Brandcompartiment BC.01



OPDR.GEVER Sterk Huis
PROJECT Gebruiksmelding
PROJECTADRES Maria Rabbonistraat 5 Teteringen

TEKENING Plattegrond Brandcompartimentering
Vluchtrouten
Wijziging 2-8-2022

PROJECTNR. -
FASE 60
SCHAAL 1:100

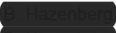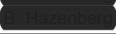PAPIER A4
PROJ.MNGR. 
TEKENAAR 

WIJZIGING 14-10-2020
DATUM 28-08-2020
TEK.NR. 5.B.001A

Brandcompartimentering

G.O. (m2)

BC.01	totaal
-------	--------


begane grond	125,9	125,9
1e verdieping	93,5	93,5
2e verdieping	63	63
totaal	282,4	282,4

Renvooi

-  Handbrandmelder
-  Handblusser
-  EHBO Koffer
-  Vluchtroute-aanduiding
-  Brandmeldcentrale
-  Hoofdafsluiter water
-  Hoofdafsluiter stroom
-  Paniekbeslag

→ → Vluchtroute

BMI is aangebracht op ruimtenivo met nevenindicatoren

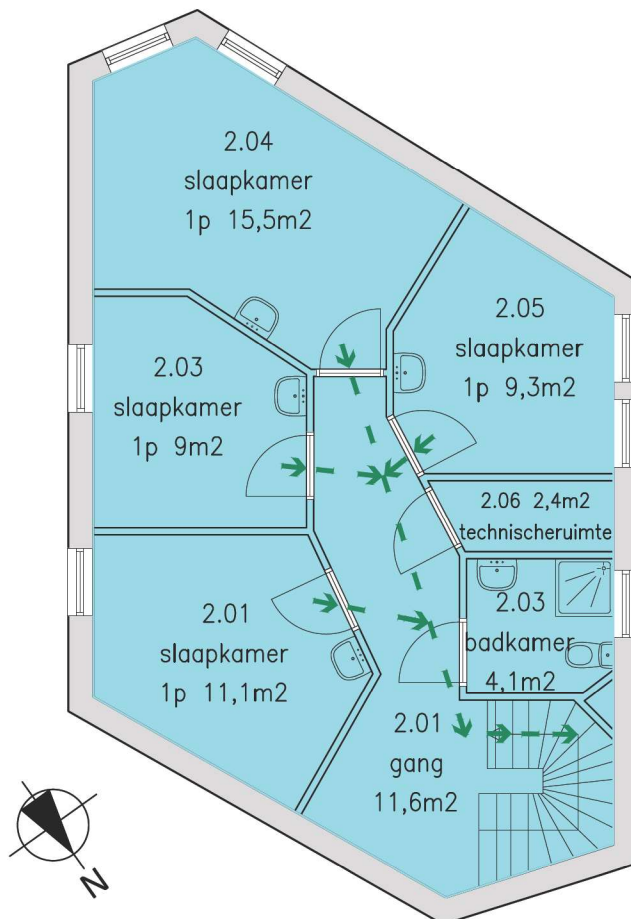

plattegrond tweede verdieping

ca. 7000 + Peil

Brandcompartiment BC.01



OPDR.GEVER Sterk Huis
PROJECT Gebruiksmelding
PROJECTADRES Maria Rabbonistraat 5 Teteringen

TEKENING Plattegrond Brandcompartimentering
Vluchtroutes
Wijziging 2-8-2022

PROJECTNR. -
FASE 60
SCHAAL 1:100

PAPIER A4
PROJ.MNGR. [REDACTED]
TEKENAAR [REDACTED]

WIJZIGING 14-10-2020
DATUM 28-08-2020
TEK.NR. 5.B.003A

Gebruiksfuncties


G.O. (m2)

	Zorgwoning 24 uur zorg	kantoorfunctie	overige- gebruiksfunctie	totaal
begane grond	94,7	4	27,2	125,9
1e verdieping	93,5	—	—	93,5
2e verdieping	60,6	—	2,4	63
totaal	248,8	4	29,6	282,4

Aantal personen

maximaal bij normaal gebruik niet gelijktijdig

begane grond	9	2	—	11
1e verdieping	6	—	—	6
2e verdieping	4	—	—	4

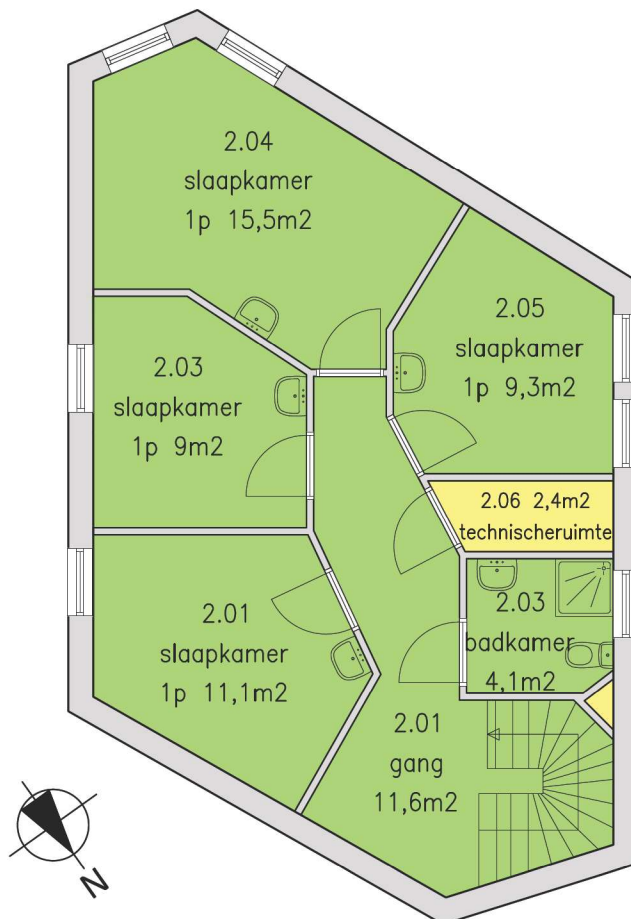

plattegrond tweede verdieping
ca. 7000 + Peil

Renvooi

- Handbrandmelder
- Handblusser
- EHBO Koffer
- Vluchtroute-aanduiding
- Brandmeldcentrale
- Hoofdafsluiter water
- Hoofdafsluiter stroom
- Paniekbeslag

→ → Vluchtroute

BMI is aangebracht op ruimtenivo met nevenindicatoren




OPDR.GEVER Sterk Huis
PROJECT Gebruiksmelding
PROJECTADRES Maria Rabbonistraat 5 Teteringen

TEKENING Plattegrond Gebruiksfunctie en personen
-
Wijziging 2-8-2022

PROJECTNR. -
FASE 60
SCHAAL 1:100

PAPIER A4
PROJ.MNGR. [REDACTED]
TEKENAAR [REDACTED]

WIJZIGING -
DATUM 28-08-2020
TEK.NR. 5.B.003B

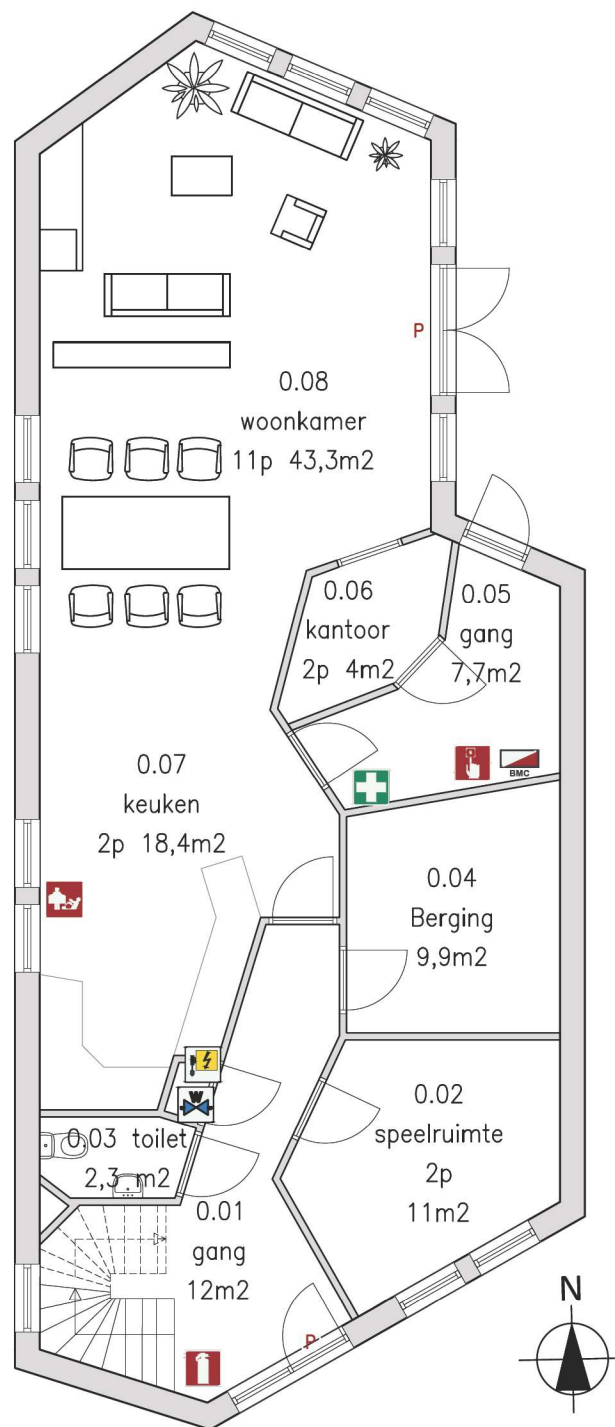

plattegrond begane grond
ca. Peil

Renvooi

-  Handbrandmelder
-  Handblusser
-  EHBO Koffer
-  Vluchtroute-aanduiding
-  Brandmeldcentrale
-  Hoofdafsluiter water
-  Hoofdafsluiter stroom
-  P Paniekbeslag

→ → Vluchtroute

BMI is aangebracht op ruimtenivo met nevenindicatoren



OPDR.GEVER Sterk Huis
PROJECT Gebruiksmelding
PROJECTADRES Maria Rabbonistraat 6 Teteringen

TEKENING Plattegrond brandveiligheidsvoorzieningen
-
Wijziging 2-8-2022

PROJECTNR. -
FASE 60
SCHAAL 1:100

PAPIER A4
PROJ.MNGR. 
TEKENAAR 

WIJZIGING 14-10-2020
DATUM 28-08-2020
TEK.NR. 6.B.001

Gebruiksfuncties


G.O. (m2)

	Zorgwoning 24 uur zorg	kantoorfunctie	overige- gebruiksfunctie	totaal
begane grond	94,7	4	27,2	125,9
1e verdieping	93,5	—	—	93,5
2e verdieping	60,6	—	2,4	63
totaal	248,8	4	29,6	282,4

Aantal personen

maximaal bij normaal gebruik niet gelijktijdig

begane grond	9	2	—	11
1e verdieping	6	—	—	6
2e verdieping	4	—	—	4

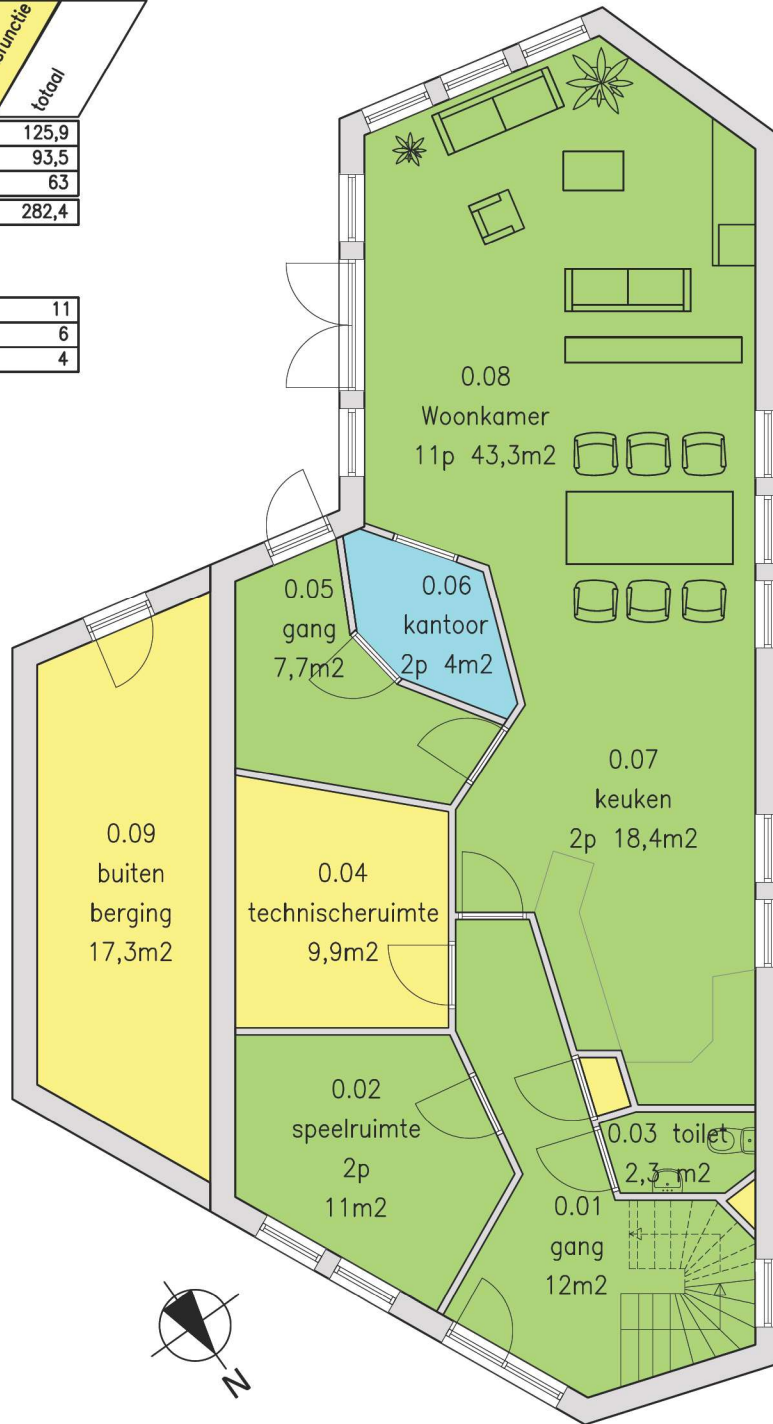

plattegrond begane grond
ca. Peil

Renvooi

-  Handbrandmelder
-  Handblusser
-  EHBO Koffer
-  Vluchtroute-aanduiding
-  Brandmeldcentrale BMC
-  Hoofdafsluiter water
-  Hoofdafsluiter stroom
-  Paniekbeslag
-  Vluchtroute


BMI is aangebracht op ruimtenivo met nevenindicatoren




OPDR.GEVER Sterk Huis
PROJECT Gebruiksmelding
PROJECTADRES Maria Rabbonistraat 5 Teteringen

TEKENING Plattegrond Gebruiksfunctie en personen
-
Wijziging 2-8-2022

PROJECTNR. -
FASE 60
SCHAAL 1:100

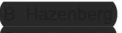PAPIER A4
PROJ.MNGR. 
TEKENAAR 

WIJZIGING -
DATUM 28-08-2020
TEK.NR. 5.B.001B

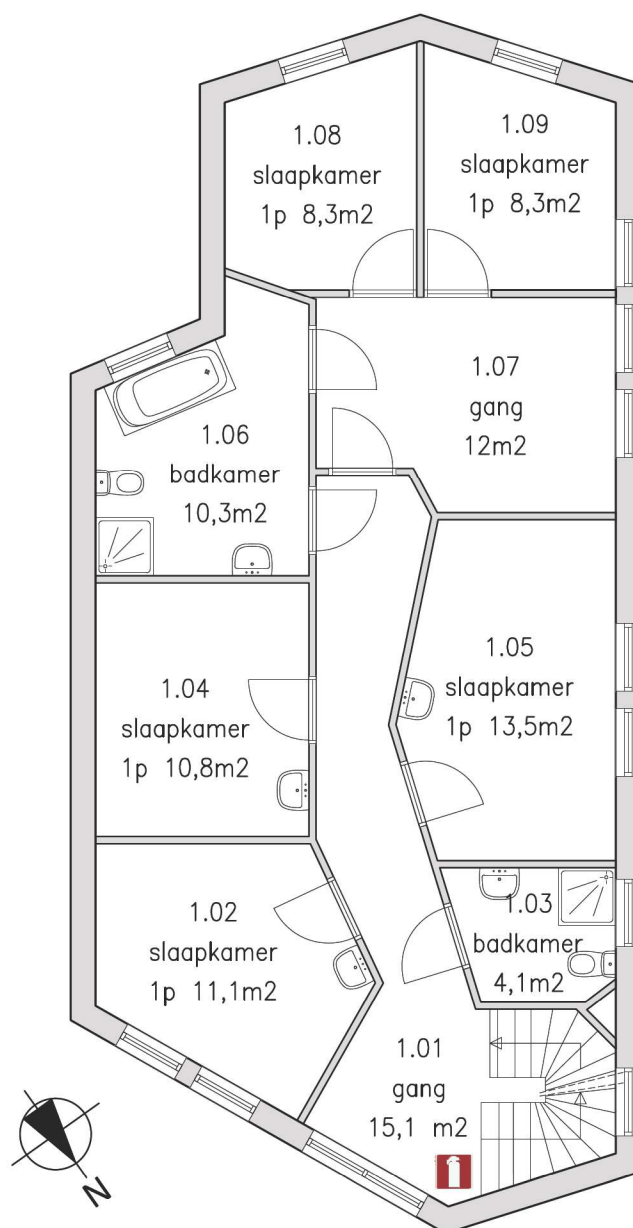

plattegrond eerste verdieping
ca. 3500 + Peil

Renvooi

-  Handbrandmelder
-  Handblusser
-  EHBO Koffer
-  Vluchtroute-aanduiding
-  Brandmeldcentrale
-  Hoofdafsluiter water
-  Hoofdafsluiter stroom
-  P Paniekbeslag

→ → Vluchtroute

BMI is aangebracht op ruimtenivo
met nevenindicatoren



OPDR.GEVER Sterk Huis
PROJECT Gebruiksmelding
PROJECTADRES Maria Rabbonistraat 5 Teteringen

TEKENING Plattegrond Brandveiligheidsvoorzieningen
-
Wijziging 2-8-2022

PROJECTNR. -
FASE 60
SCHAAL 1:100

PAPIER A4
PROJ.MNGR. 
TEKENAAR 

WIJZIGING -
DATUM 28-08-2020
TEK.NR. 5.B.002B

Brandcompartimentering

G.O. (m2)

BC.01	totaal
-------	--------


begane grond	125,9	125,9
1e verdieping	93,5	93,5
2e verdieping	63	63
totaal	282,4	282,4

Renvooi

-  Handbrandmelder
-  Handblusser
-  EHBO Koffer
-  Vluchtroute-aanduiding
-  Brandmeldcentrale
-  Hoofdafsluiter water
-  Hoofdafsluiter stroom
-  Paniebeslag

→ → Vluchtroute

BMI is aangebracht op ruimtenivo met nevenindicatoren

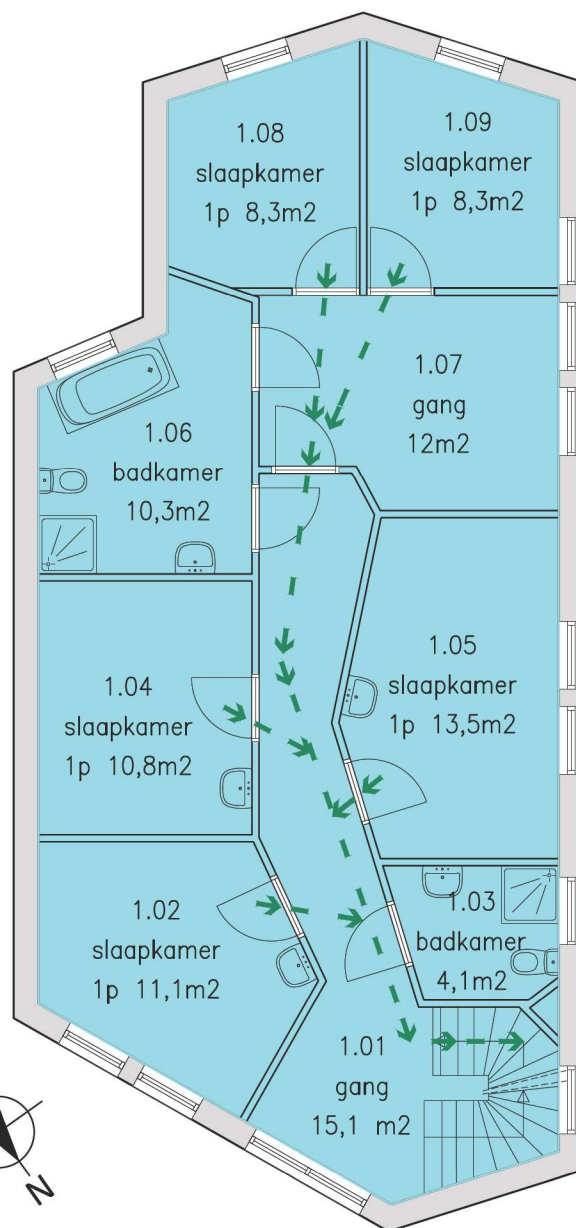

plattegrond eerste verdieping
ca. 3500 + Peil

Brandcompartiment BC.01



OPDR.GEVER Sterk Huis
PROJECT Gebruiksmelding
PROJECTADRES Maria Rabbonistraat 5 Teteringen

TEKENING Plattegrond brandcompartimentering
Vluchtroutes
Wijziging 2-8-2022

PROJECTNR. -
FASE 60
SCHAAL 1:100

PAPIER A4
PROJ.MNGR. [REDACTED]
TEKENAAR [REDACTED]

WIJZIGING -
DATUM 28-08-2020
TEK.NR. 5.B.002A

Gebruiksfuncties


G.O. (m2)

	Zorgwoning 24 uur zorg	kantoorfunctie	overige- gebruiksfunctie	totaal
begane grond	94,7	4	27,2	125,9
1e verdieping	93,5	—	—	93,5
2e verdieping	60,6	—	2,4	63
totaal	248,8	4	29,6	282,4

Aantal personen

maximaal bij normaal gebruik niet gelijktijdig

begane grond	9	2	—	11
1e verdieping	6	—	—	6
2e verdieping	4	—	—	4

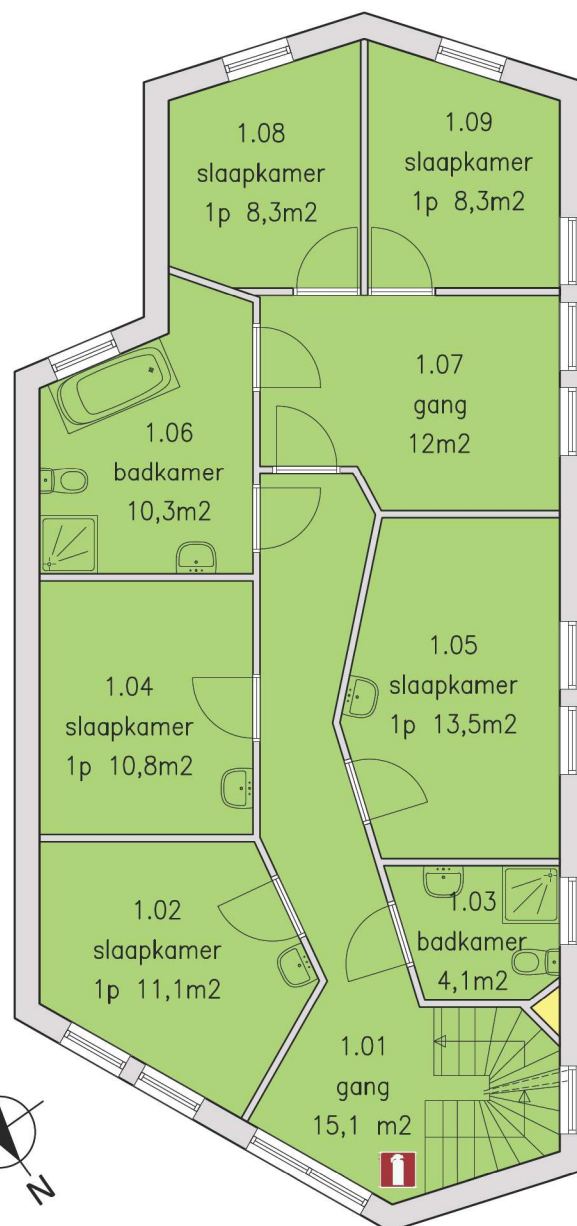

plattegrond eerste verdieping
ca. 3500 + Peil

Renvooi


-  Handbrandmelder
-  Handblusser
-  EHBO Koffer
-  Vluchtroute-aanduiding
-  Brandmeldcentrale
-  Hoofdafsluiter water
-  Hoofdafsluiter stroom
-  Paniekbeslag
- Vluchtroute

BMI is aangebracht op ruimtenivo met nevenindicatoren




OPDR.GEVER Sterk Huis
PROJECT Gebruiksmelding
PROJECTADRES Maria Rabbonistraat 5 Teteringen
TEKENING Plattegrond eerste verdieping
-
Wijziging 2-8-2022

PROJECTNR. -
FASE 60
SCHAAL 1:100

 PAPIER A4
PROJ.MNGR. 
TEKENAAR 

WIJZIGING -
DATUM 28-08-2020
TEK.NR. 5.B.002

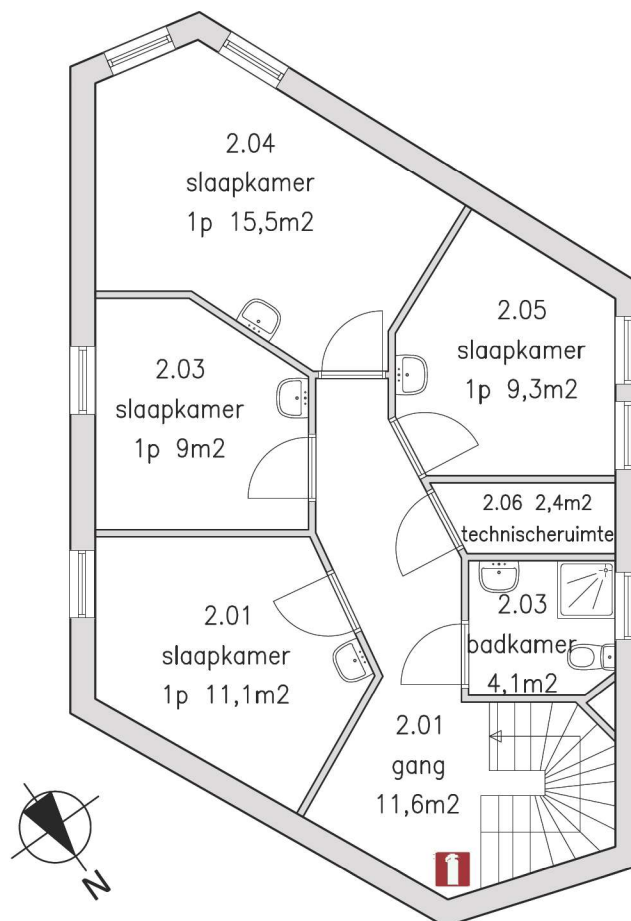

plattegrond tweede verdieping
ca. 7000 + Peil

Renvooi

-  Handbrandmelder
-  Handblusser
-  EHBO Koffer
-  Vluchtroute-aanduiding
-  Brandmeldcentrale
-  Hoofdafsluiter water
-  Hoofdafsluiter stroom
-  Paniekbeslag

→ → Vluchtroute

BMI is aangebracht op ruimtenivo met nevenindicatoren



OPDR.GEVER Sterk Huis
PROJECT Gebruiksmelding
PROJECTADRES Maria Rabbonistraat 5 Teteringen

TEKENING Plattegrond brandveiligheidsvoorzieningen
-
Wijziging 2-8-2022

PROJECTNR. -
FASE 60
SCHAAL 1:100

PAPIER A4
PROJ.MNGR. 
TEKENAAR 

WIJZIGING 14-10-2020
DATUM 28-08-2020
TEK.NR. 5.B.003

Brandcompartimentering

G.O. (m2)

	BC.01	totaal
--	-------	--------


begane grond	108,6	108,6
1e verdieping	93,5	93,5
2e verdieping	63	63
totaal	265,1	265,1

Renvooi

-  Handbrandmelder
-  Handblusser
-  EHBO Koffer
-  Vluchtroute-aanduiding
-  Brandmeldcentrale
-  Hoofdafsluiter water
-  Hoofdafsluiter stroom
-  Paniebeslag

 Vluchtroute

BMI is aangebracht op ruimtenivo met nevenindicatoren

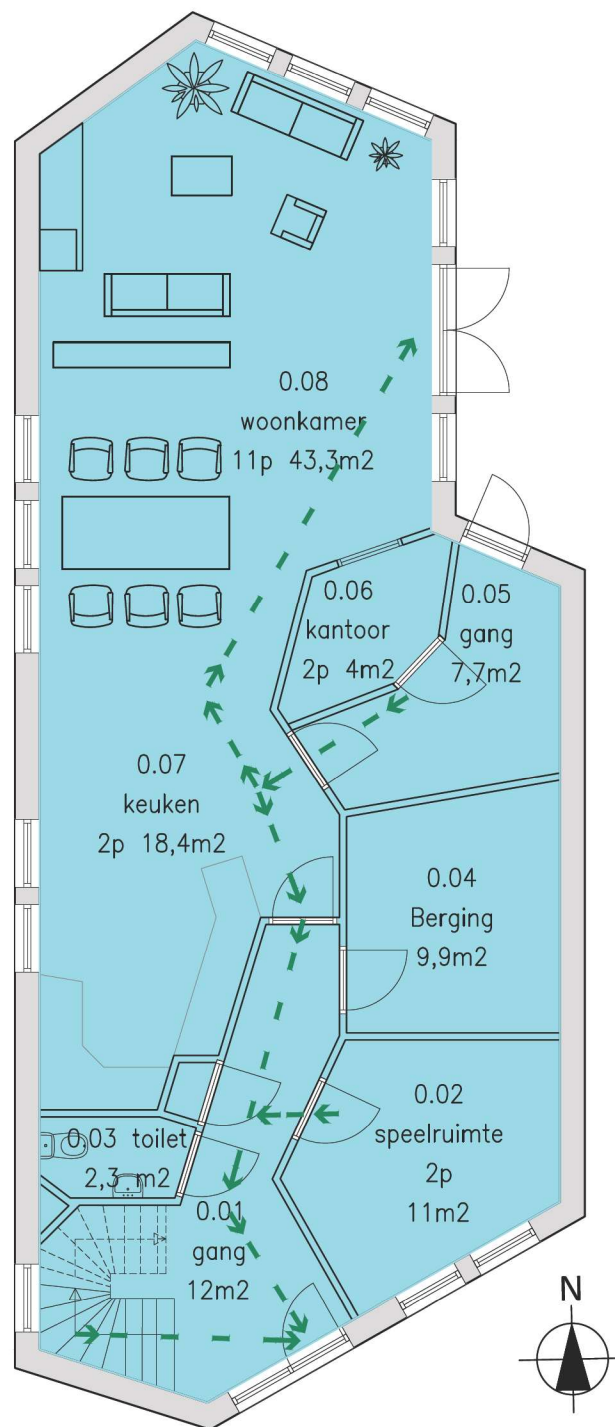

plattegrond begane grond
ca. Peil

Brandcompartiment BC.01



OPDR.GEVER Sterk Huis
PROJECT Gebruiksmelding
PROJECTADRES Maria Rabbonistraat 6 Teteringen

TEKENING Plattegrond Brandcompartimentering
Vluchtroutes
Wijziging 2-8-2022

PROJECTNR. -
FASE 60
SCHAAL 1:100

PAPIER A4
PROJ.MNGR. 
TEKENAAR 

WIJZIGING 14-10-2020
DATUM 28-08-2020
TEK.NR. 6.B.001A

Gebruiksfuncties

G.O. (m2)


	Zorgwoning 24 uur zorg	kantoorfunctie	overige- gebruiksfunctie	totaal
begane grond	94,7	4	9,9	108,6
1e verdieping	93,5	—	—	93,5
2e verdieping	60,6	—	2,4	63
totaal	248,8	4	12,3	265,1

Aantal personen

maximaal bij normaal gebruik

begane grond	9	2	—	11
1e verdieping	6	—	—	6
2e verdieping	4	—	—	4

M
D

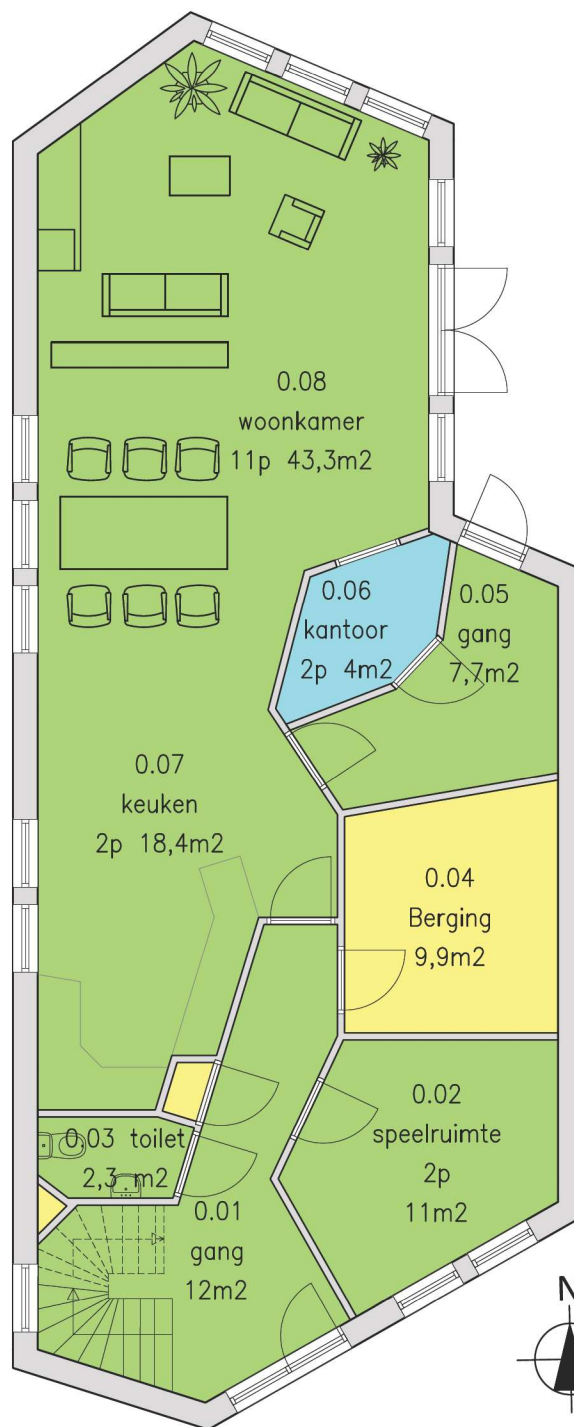

plattegrond begane grond
ca. Peil

Renvooi

- Handbrandmelder
- Handblusser
- EHBO Koffer
- Vluchtroute-aanduiding
- Brandmeldcentrale
- Hoofdafsluiter water
- Hoofdafsluiter stroom
- Paniekbeslag
- Vluchtroute

BMI is aangebracht op ruimtenivo
met nevenindicatoren




OPDR.GEVER Sterk Huis
PROJECT Gebruiksmelding
PROJECTADRES Maria Rabbonistraat 6 Teteringen

TEKENING Plattegrond Gebruiksfunctie en personen
-
Wijziging 2-8-2022

PROJECTNR. -
FASE 60
SCHAAL 1:100

PAPIER A4
PROJ.MNGR.
TEKENAAR

WIJZIGING 14-10-2020
DATUM 28-08-2020
TEK.NR. 6.B.001B

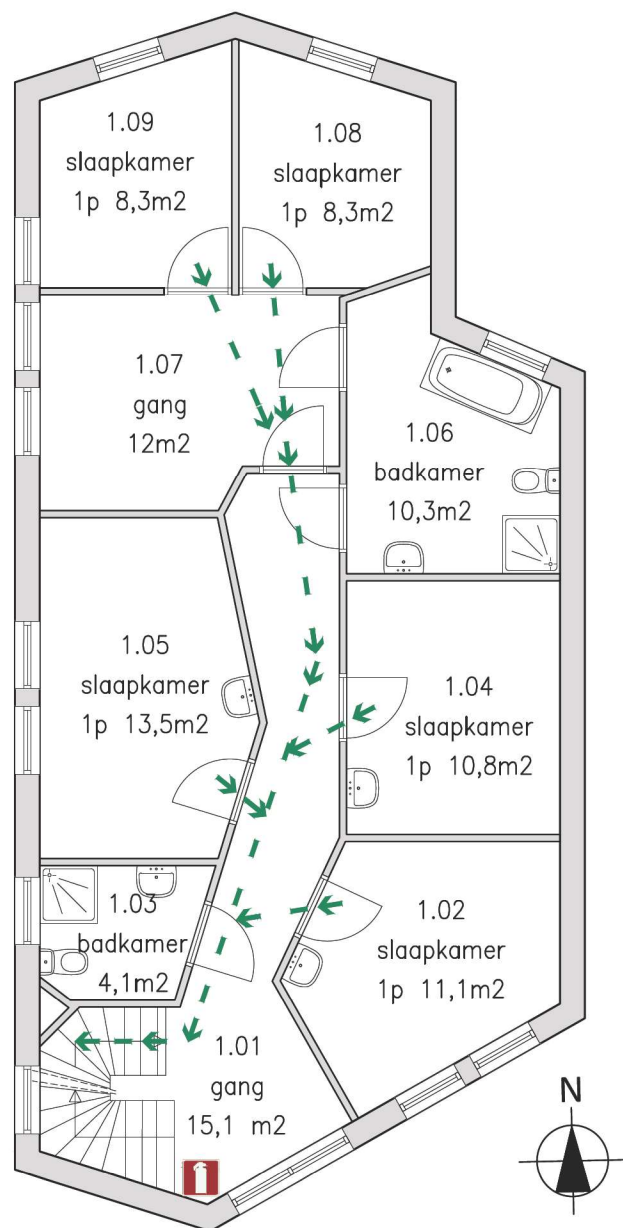

plattegrond eerste verdieping
ca. 3500 + Peil

Renvooi

-  Handbrandmelder
-  Handblusser
-  EHBO Koffer
-  Vluchtroute-aanduiding
-  Brandmeldcentrale
-  Hoofdafsluiter water
-  Hoofdafsluiter stroom
-  Paniebeslag

→ → Vluchtroute

BMI is aangebracht op ruimtenivo met nevenindicatoren



OPDR.GEVER Sterk Huis
PROJECT Gebruiksmelding
PROJECTADRES Maria Rabbonistraat 6 Teteringen

TEKENING Plattegrond brandveiligheidsvoorzieningen
-
Wijziging 2-8-2022

PROJECTNR. -
FASE 60
SCHAAL 1:100

PAPIER A4
PROJ.MNGR. 
TEKENAAR 

WIJZIGING -
DATUM 28-08-2020
TEK.NR. 6.B.002

Brandcompartimentering

G.O. (m2)

BC.01	totaal
-------	--------


begane grond	108,6	108,6
1e verdieping	93,5	93,5
2e verdieping	63	63
totaal	265,1	265,1

Renvooi

-  Handbrandmelder
-  Handblusser
-  EHBO Koffer
-  Vluchtroute-aanduiding
-  Brandmeldcentrale
-  Hoofdafsluiter water
-  Hoofdafsluiter stroom
-  Paniekbeslag

→ → Vluchtroute

BMI is aangebracht op ruimtenivo met nevenindicatoren

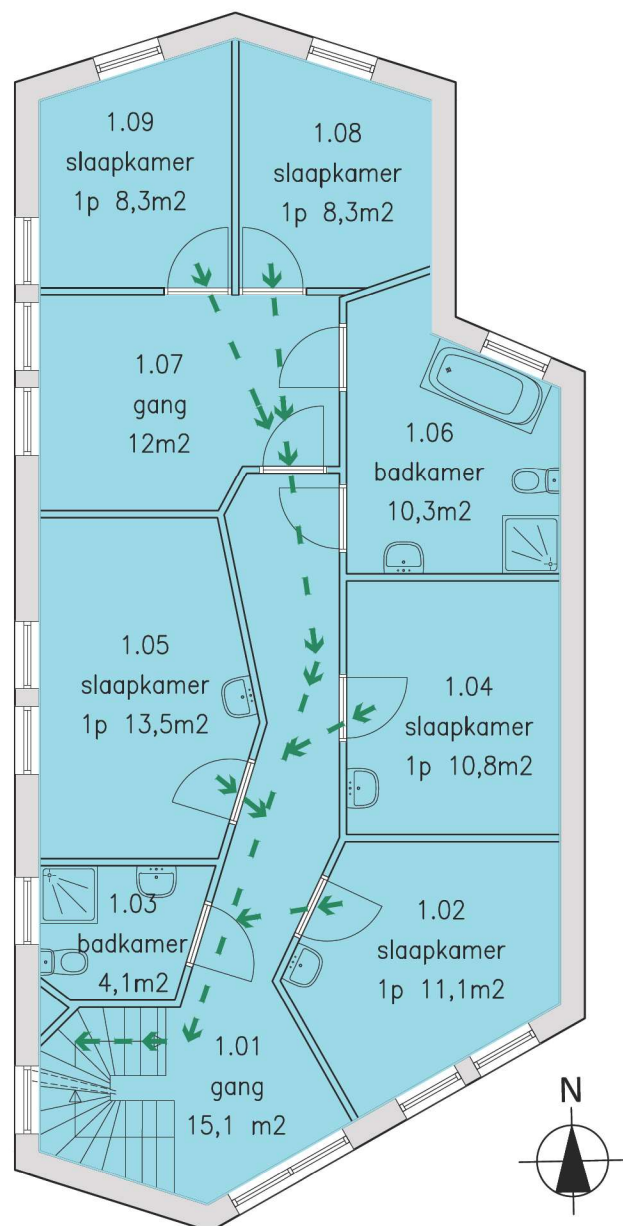

plattegrond eerste verdieping

ca. 3500 + Peil

Brandcompartiment BC.01



OPDR.GEVER Sterk Huis
PROJECT Gebruiksmelding
PROJECTADRES Maria Rabbonistraat 6 Teteringen

TEKENING Plattegrond Brandcompartimentering
Vluchtroutes
Wijziging 2-8-2022

PROJECTNR. -
FASE 60
SCHAAL 1:100

PAPIER A4
PROJ.MNGR. [REDACTED]
TEKENAAR [REDACTED]

WIJZIGING -
DATUM 28-08-2020
TEK.NR. 6.B.002A

Gebruiksfuncties

G.O. (m2)


	Zorgwoning 24 uur zorg	kantoorfunctie	overige- gebruiksfunctie	totaal
begane grond	94,7	4	9,9	108,6
1e verdieping	93,5	—	—	93,5
2e verdieping	60,6	—	2,4	63
totaal	248,8	4	12,3	265,1

Aantal personen

maximaal bij normaal gebruik

begane grond	9	2	—	11
1e verdieping	6	—	—	6
2e verdieping	4	—	—	4

M
D

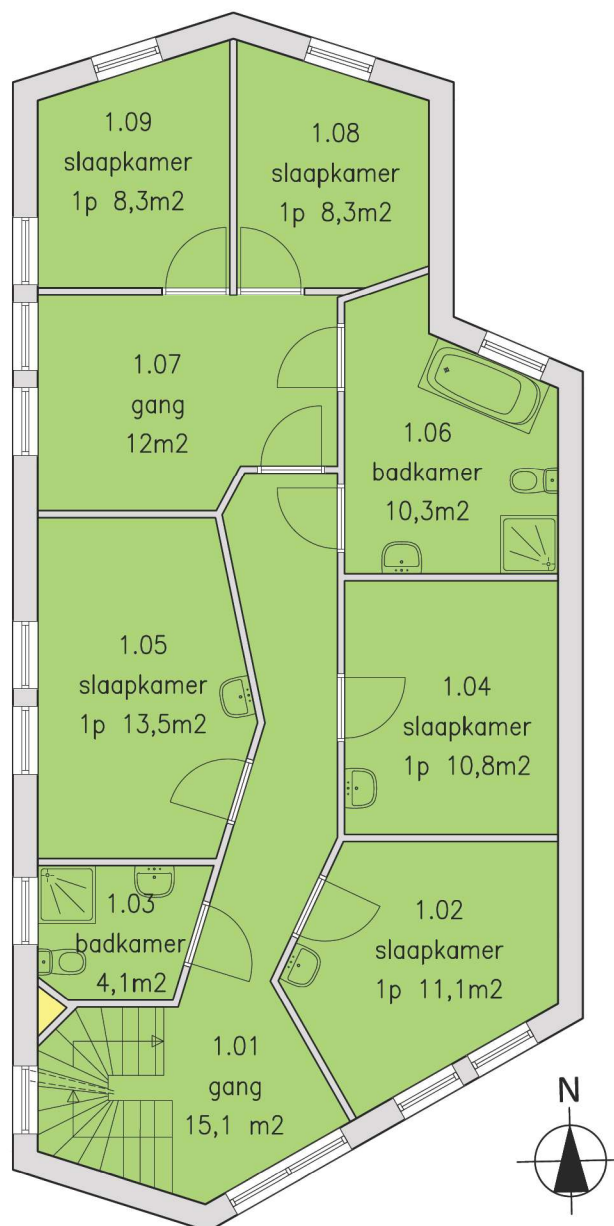

plattegrond eerste verdieping
ca. 3500 + Peil

Renvooi


-  Handbrandmelder
-  Handblusser
-  EHBO Koffer
-  Vluchtroute-aanduiding
-  Brandmeldcentrale
BMC
-  Hoofdafsluiter water
-  Hoofdafsluiter stroom
-  Paniebeslag
-  Vluchtroute

BMI is aangebracht op ruimtenivo
met nevenindicatoren




OPDR.GEVER Sterk Huis
PROJECT Gebruiksmelding
PROJECTADRES Maria Rabbonistraat 6 Teteringen
TEKENING Plattegrond eerste verdieping
-
Wijziging 2-8-2022

PROJECTNR. -
FASE 60
SCHAAL 1:100

 PAPIER A4
PROJ.MNGR. 
TEKENAAR 

WIJZIGING -
DATUM 28-08-2020
TEK.NR. 6.B.002

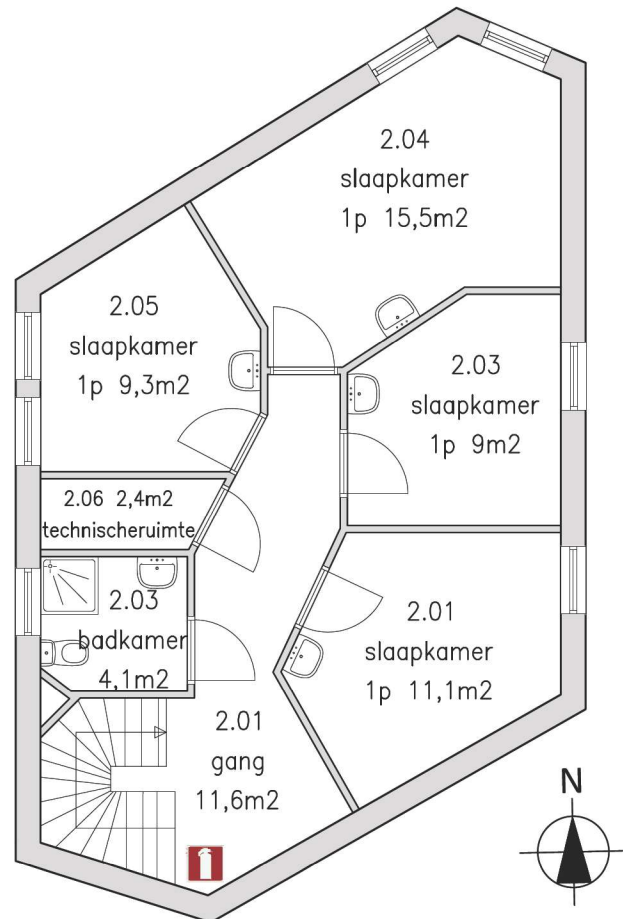

plattegrond tweede verdieping
ca. 7000 + Peil

Renvooi

-  Handbrandmelder
-  Handblusser
-  EHBO Koffer
-  Vluchtroute-aanduiding
-  Brandmeldcentrale
BMC
-  Hoofdafsluiter water
-  Hoofdafsluiter stroom
-  Paniekbeslag

→ → Vluchtroute

BMI is aangebracht op ruimtenivo
met nevenindicatoren



OPDR.GEVER Sterk Huis
PROJECT Gebruiksmelding
PROJECTADRES Maria Rabbonistraat 6 Teteringen

TEKENING Plattegrond brandveiligheidsvoorzieningen
-
Wijziging 2-8-2022

PROJECTNR. -
FASE 60
SCHAAL 1:100

PAPIER A4
PROJ.MNGR. 
TEKENAAR 

WIJZIGING -
DATUM 28-08-2020
TEK.NR. 6.B.003

Brandcompartimentering

G.O. (m2)

BC.01	totaal
-------	--------

begane grond	108,6	108,6
1e verdieping	93,5	93,5
2e verdieping	63	63
totaal	265,1	265,1

Renvooi



Handbrandmelder



Handblusser



EHBO Koffer



Vluchtroute-aanduiding



BMC

Brandmeldcentrale



Hoofdafsluiter water




Hoofdafsluiter stroom

P

Paniekbeslag

→ → Vluchtroute

BMI is aangebracht op ruimtenivo met nevenindicatoren

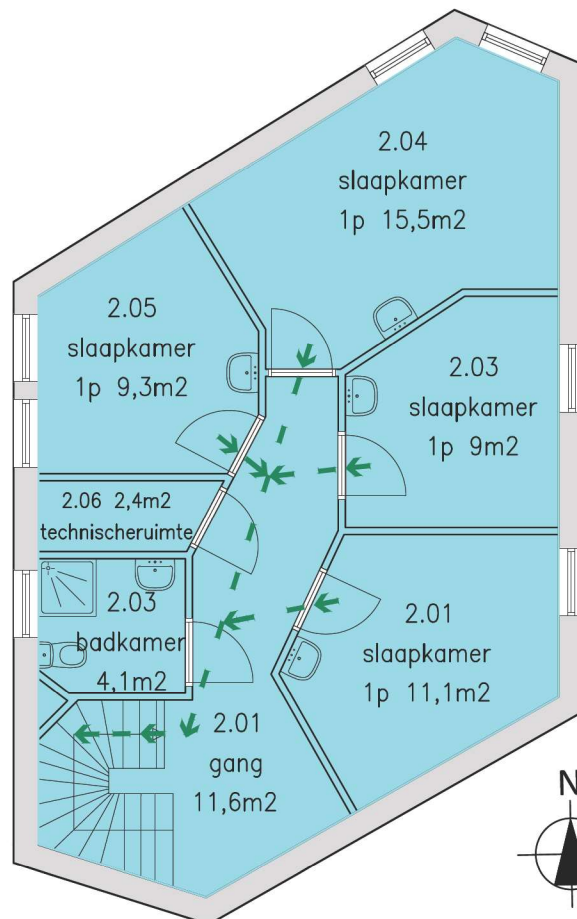

plattegrond tweede verdieping
ca. 7000 + Peil

Brandcompartiment BC.01



OPDR.GEVER Sterk Huis
PROJECT Gebruiksmelding
PROJECTADRES Maria Rabbonistraat 6 Teteringen

TEKENING Plattegrond Brandcompartimentering
Vluchtroutes
Wijziging 2-8-2022

PROJECTNR. -
FASE 60
SCHAAL 1:100

PAPIER A4
PROJ.MNGR. [REDACTED]
TEKENAAR [REDACTED]

WIJZIGING -
DATUM 28-08-2020
TEK.NR. 6.B.003A

Gebruiksfuncties

G.O. (m2)


	Zorgwoning 24 uur zorg	kantoorfunctie	overige- gebruiksfunctie	totaal
begane grond	94,7	4	9,9	108,6
1e verdieping	93,5	—	—	93,5
2e verdieping	60,6	—	2,4	63
totaal	248,8	4	12,3	265,1

M
D

Aantal personen

maximaal bij normaal gebruik

begane grond	9	2	—	11
1e verdieping	6	—	—	6
2e verdieping	4	—	—	4

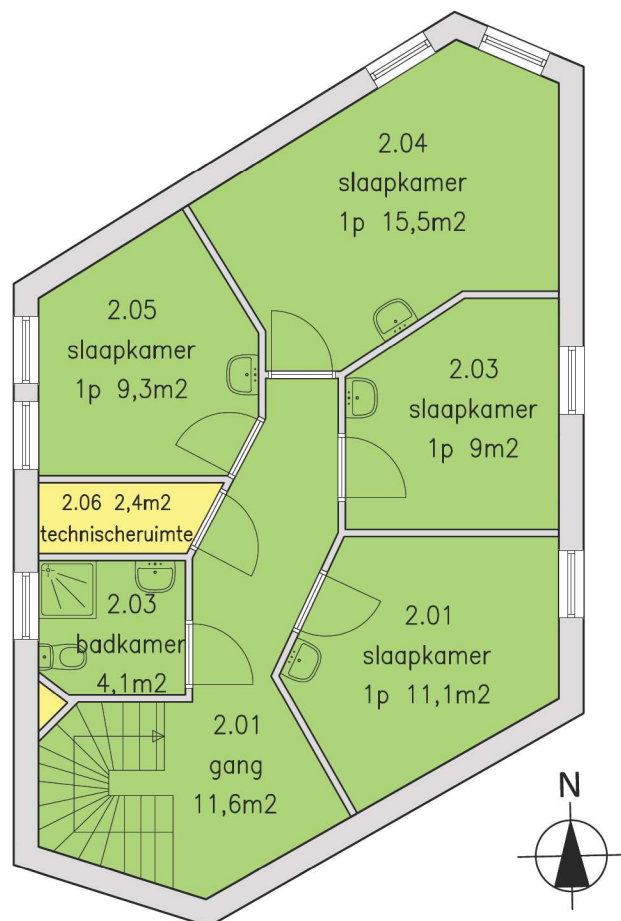

Renvooi

- Handbrandmelder
- Handblusser
- EHBO Koffer
- Vluchtroute-aanduiding
- Brandmeldcentrale BMC
- Hoofdafsluiter water
- Hoofdafsluiter stroom
- Paniekbeslag
- Vluchtroute

BMI is aangebracht op ruimtenivo met nevenindicatoren

plattegrond tweede verdieping

ca. 7000 + Peil




OPDR.GEVER Sterk Huis
PROJECT Gebruiksmelding
PROJECTADRES Maria Rabbonistraat 6 Teteringen
TEKENING Plattegrond Gebruiksfuncties en personen
-
Wijziging 2-8-2022

PROJECTNR. -
FASE 60
SCHAAL 1:100

PAPIER A4
PROJ.MNGR.
TEKENAAR

WIJZIGING -
DATUM 28-08-2020
TEK.NR. 6.B.003B

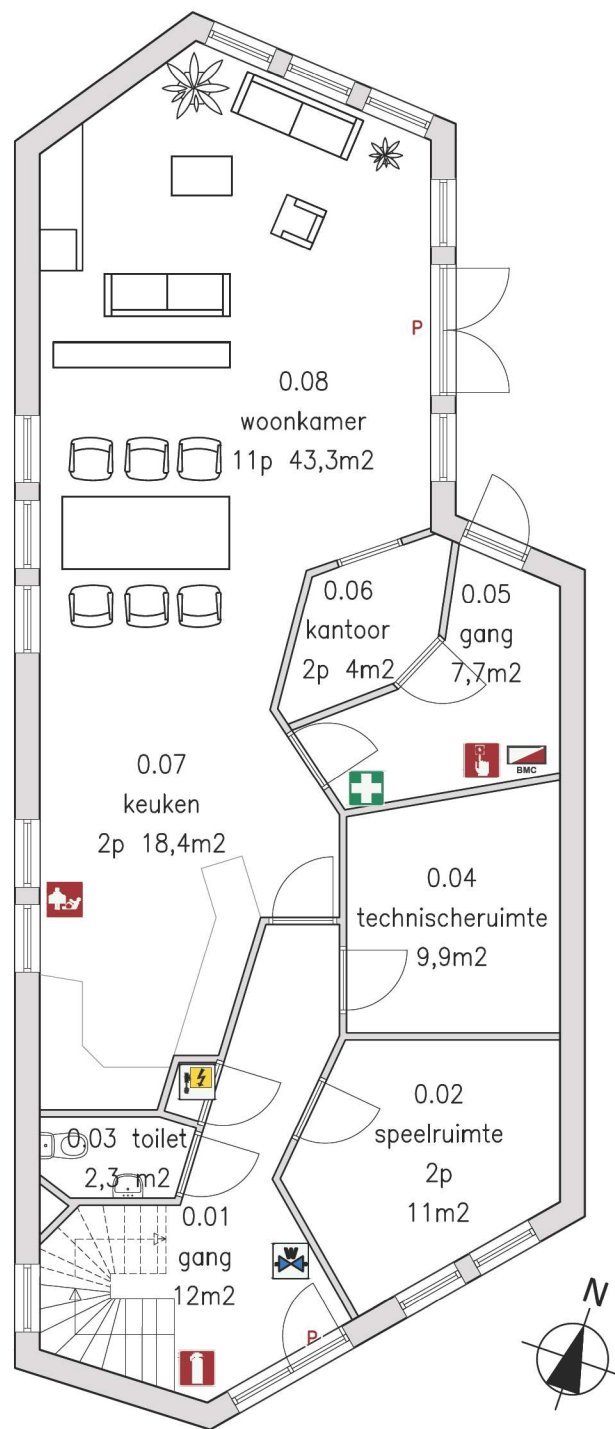

plattegrond begane grond
ca. Peil

Renvooi

-  Handbrandmelder
-  Handblusser
-  EHBO Koffer
-  Vluchtroute-aanduiding
-  Brandmeldcentrale
BMC
-  Hoofdafsluiter water
-  Hoofdafsluiter stroom
-  P Paniekbeslag

Vluchtroute

BMI is aangebracht op ruimtenivo
met nevenindicatoren



OPDR.GEVER Sterk Huis
PROJECT Gebruiksmelding
PROJECTADRES Donkerstraat 47 Teteringen

TEKENING Plattegrond brandveiligheidsvoorzieningen
-
Wijziging 2-8-2022

PROJECTNR. -
FASE 60
SCHAAL 1:100

PAPIER A4
PROJ.MNGR. 
TEKENAAR 

WIJZIGING 14-10-2020
DATUM 28-08-2020
TEK.NR. 47.B.001

Brandcompartimentering

G.O. (m2)

	BC.01	totaal
--	-------	--------

begane grond	108,6	108,6
1e verdieping	93,5	93,5
2e verdieping	63	63
totaal	265,1	265,1

Renvooi



Handbrandmelder



Handblusser



EHBO Koffer



Vluchtroute-aanduiding



BMC

Brandmeldcentrale



Hoofdafsluiter water



Hoofdafsluiter stroom


P

Paniekbeslag



Vluchtroute

BMI is aangebracht op ruimtenivo met nevenindicatoren

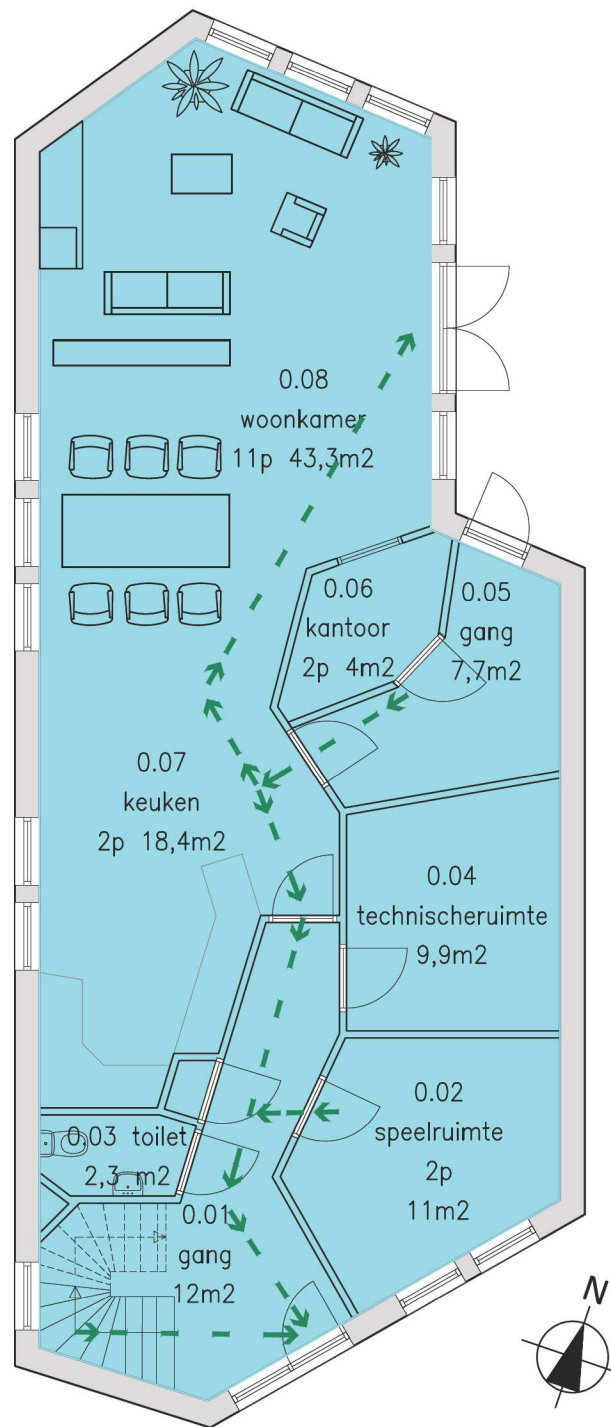

plattegrond begane grond

ca. Peil

Brandcompartiment BC.01



OPDR.GEVER Sterk Huis
PROJECT Gebruiksmelding
PROJECTADRES Donkerstraat 47 Teteringen

TEKENING Plattegrond Brandcompartimentering
Vluchtroutes
Wijziging 2-8-2022

PROJECTNR. -
FASE 60
SCHAAL 1:100

PAPIER A4
PROJ.MNGR. [REDACTED]
TEKENAAR [REDACTED]

WIJZIGING 14-10-2020
DATUM 28-08-2020
TEK.NR. 47.B.001A

Gebruiksfuncties

G.O. (m2)


	Zorgwoning 24 uur zorg	kantoorfunctie	overige- gebruiksfunctie	totaal
begane grond	94,7	4	9,9	108,6
1e verdieping	93,5	—	—	93,5
2e verdieping	60,6	—	2,4	63
totaal	248,8	4	12,3	265,1

Aantal personen

maximaal bij normaal gebruik

begane grond	9	2	—	11
1e verdieping	6	—	—	6
2e verdieping	4	—	—	4

M
D

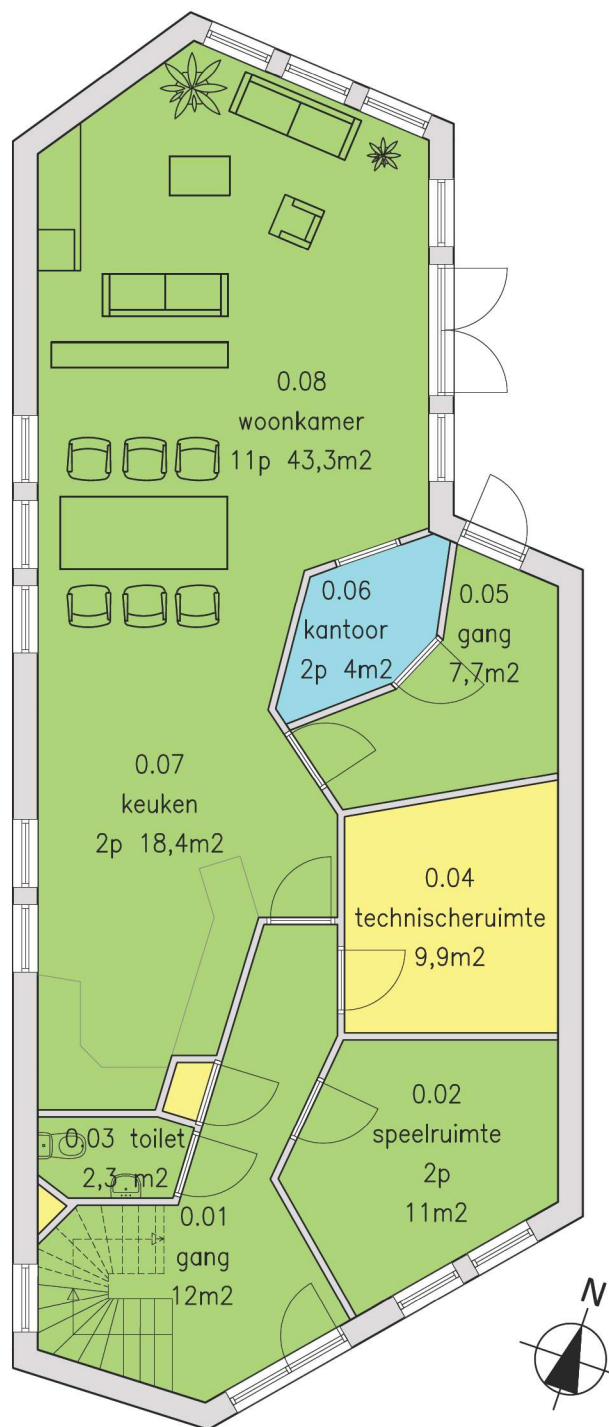

plattegrond begane grond
ca. Peil

Renvooi

-  Handbrandmelder
-  Handblusser
-  EHBO Koffer
-  Vluchtroute-aanduiding
-  Brandmeldcentrale
-  Hoofdafsluiter water
-  Hoofdafsluiter stroom
-  Paniebeslag
-  Vluchtroute


BMI is aangebracht op ruimtenivo
met nevenindicatoren




OPDR.GEVER Sterk Huis
PROJECT Gebruiksmelding
PROJECTADRES Donkerstraat 47 Teteringen

TEKENING Plattegrond Gebruiksfuncties en personen
-
Wijziging 2-8-2022

PROJECTNR. -
FASE 60
SCHAAL 1:100

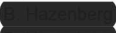PAPIER A4
PROJ.MNGR. 
TEKENAAR 

WIJZIGING 14-10-2020
DATUM 28-08-2020
TEK.NR. 47.B.001B

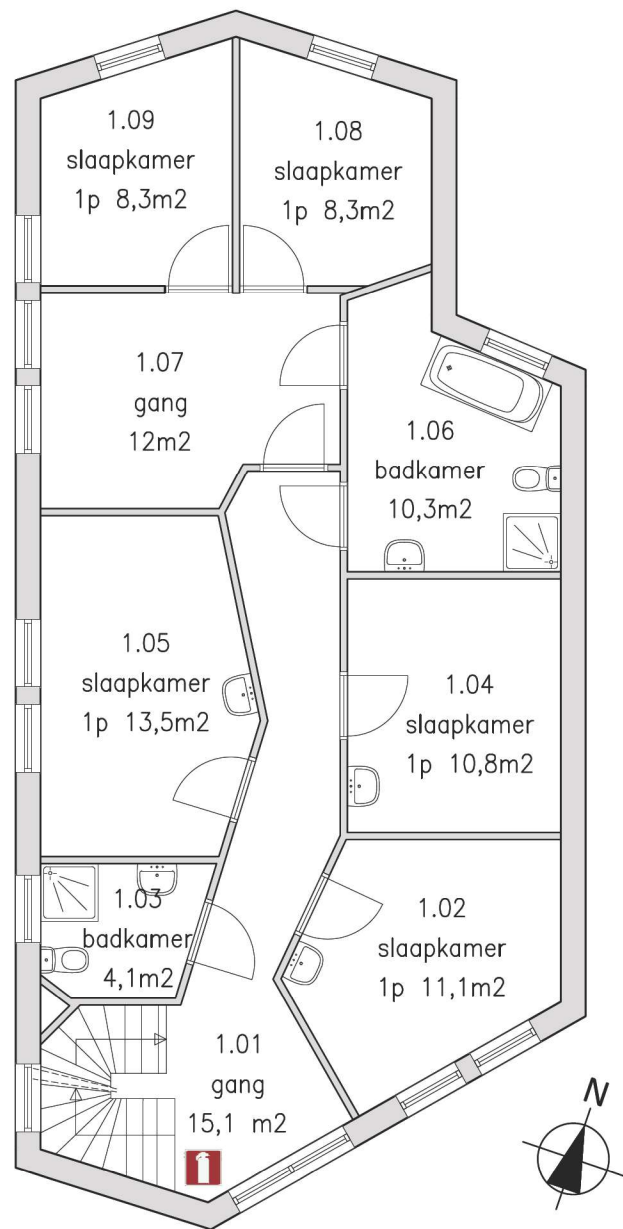

plattegrond eerste verdieping
ca. 3500 + Peil

Renvooi

-  Handbrandmelder
-  Handblusser
-  EHBO Koffer
-  Vluchtroute-aanduiding
-  Brandmeldcentrale
-  Hoofdafsluiter water
-  Hoofdafsluiter stroom
-  P Paniekbeslag

 Vluchtroute


BMI is aangebracht op ruimtenivo met nevenindicatoren



OPDR.GEVER Sterk Huis
PROJECT Gebruiksmelding
PROJECTADRES Donkerstraat 47 Teteringen

TEKENING Plattegrond brandveiligheidsvoorzieningen
-
Wijziging 2-8-2022

PROJECTNR. -
FASE 60
SCHAAL 1:100

 PAPIER A4
PROJ.MNGR. 
TEKENAAR 

WIJZIGING -
DATUM 28-08-2020
TEK.NR. 47.B.002

Brandcompartimentering

G.O. (m2)

BC.01	totaal
-------	--------

begane grond	108,6	108,6
1e verdieping	93,5	93,5
2e verdieping	63	63
totaal	265,1	265,1

Renvooi



Handbrandmelder



Handblusser



EHBO Koffer



Vluchtroute-aanduiding



BMC

Brandmeldcentrale



Hoofdafsluiter water



Hoofdafsluiter stroom


P

Paniekbeslag



Vluchtroute

BMI is aangebracht op ruimtenivo met nevenindicatoren

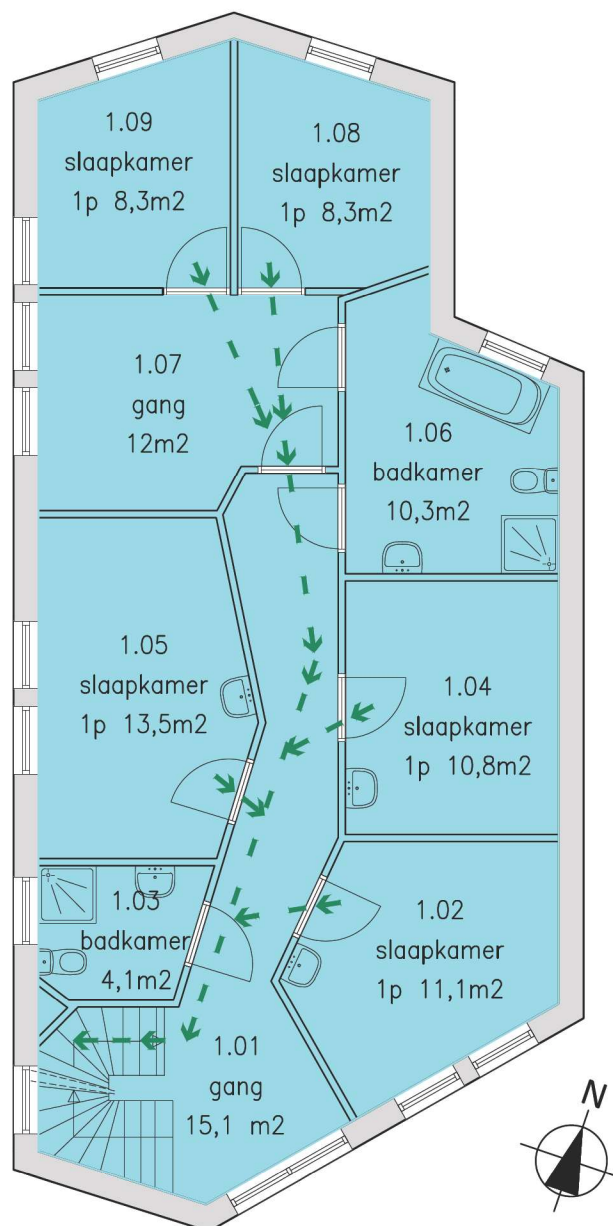

plattegrond eerste verdieping

ca. 3500 + Peil

Brandcompartiment BC.01



OPDR.GEVER Sterk Huis
PROJECT Gebruiksmelding
PROJECTADRES Donkerstraat 47 Teteringen

TEKENING Plattegrond Brandcompartimentering
Vluchtroutes
Wijziging 2-8-2022

PROJECTNR. -
FASE 60
SCHAAL 1:100

PAPIER A4
PROJ.MNGR. [REDACTED]
TEKENAAR [REDACTED]

WIJZIGING -
DATUM 28-08-2020
TEK.NR. 47.B.002A


Gebruiksfuncties G.O. (m2)

	Zorgwoning 24 uur zorg	kantoorfunctie	overige- gebruiksfunctie	totaal
begane grond	94,7	4	9,9	108,6
1e verdieping	93,5	—	—	93,5
2e verdieping	60,6	—	2,4	63
totaal	248,8	4	12,3	265,1

Aantal personen maximaal bij normaal gebruik

begane grond	9	2	—	11
1e verdieping	6	—	—	6
2e verdieping	4	—	—	4

M
D

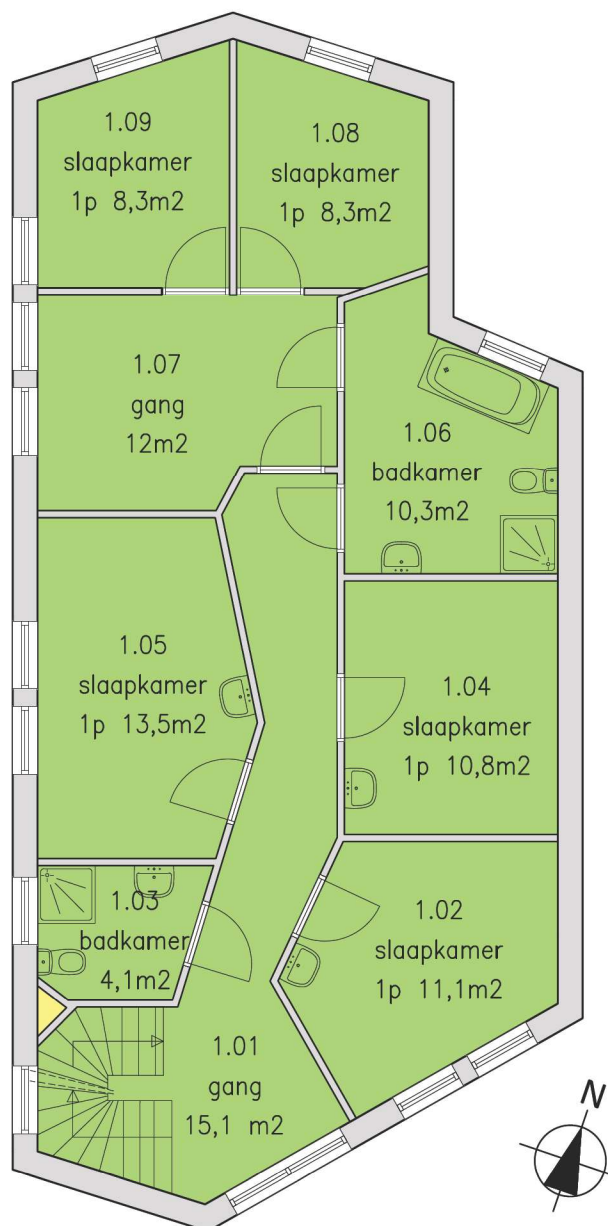

plattegrond eerste verdieping
ca. 3500 + Peil

Renvooi

-  Handbrandmelder
-  Handblusser
-  EHBO Koffer
-  Vluchtroute-aanduiding
-  Brandmeldcentrale
BMC
-  Hoofdafsluiter water
-  Hoofdafsluiter stroom
-  P Paniekbeslag
-  → → Vluchtroute


BMI is aangebracht op ruimtenivo
met nevenindicatoren




OPDR.GEVER Sterk Huis
PROJECT Gebruiksmelding
PROJECTADRES Donkerstraat 47 Teteringen

TEKENING Plattegrond Gebruiksfuncties en personen
-
Wijziging 2-8-2022

PROJECTNR. -
FASE 60
SCHAAL 1:100

 PAPIER A4
PROJ.MNGR. 
TEKENAAR 

WIJZIGING -
DATUM 28-08-2020
TEK.NR. 47.B.002B

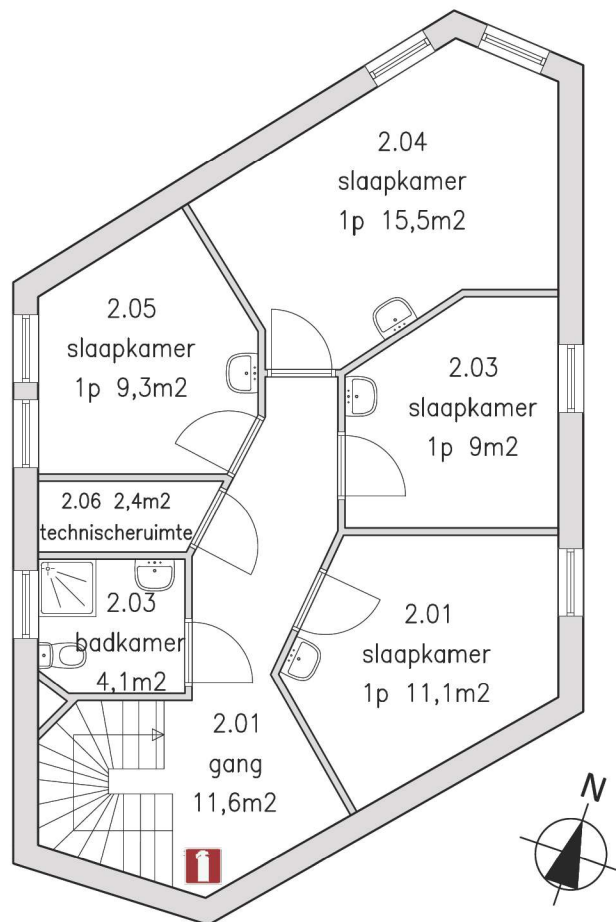

plattegrond tweede verdieping
ca. 7000 + Peil

Renvooi

-  Handbrandmelder
-  Handblusser
-  EHBO Koffer
-  Vluchtroute-aanduiding
-  Brandmeldcentrale
-  Hoofdafsluiter water
-  Hoofdafsluiter stroom
-  Paniekbeslag

→ → Vluchtroute

BMI is aangebracht op ruimtenivo
met nevenindicatoren




OPDR.GEVER Sterk Huis
PROJECT Gebruiksmelding
PROJECTADRES Donkerstraat 47 Teteringen

TEKENING Plattegrond brandveiligheidsvoorzieningen
-
Wijziging 2-8-2022

PROJECTNR. -
FASE 60
SCHAAL 1:100

PAPIER A4
PROJ.MNGR. 
TEKENAAR 

WIJZIGING -
DATUM 28-08-2020
TEK.NR. 47.B.003

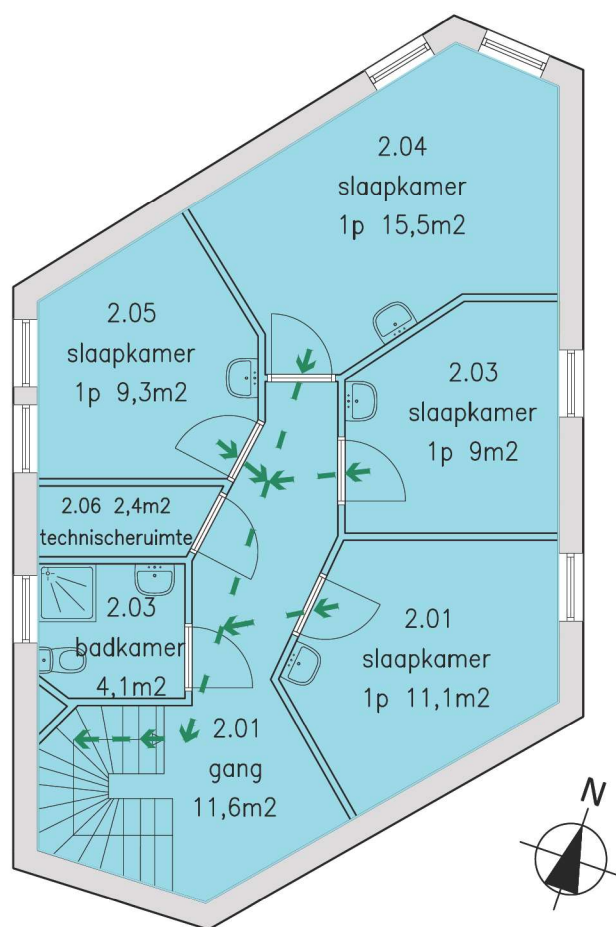

plattegrond tweede verdieping ca. 7000 + Peil

Brandcompartiment BC.01

Renvooi

-  Handbrandmelder
-  Handblusser
-  EHBO Koffer
-  Vluchtroute-aanduiding
-  Brandmeldcentrale
BMC
-  Hoofdafsluiter water
-  Hoofdafsluiter stroom
-  P Paniekbeslag

 Vluchtroute

BMI is aangebracht op ruimtenivo
met nevenindicatoren



OPDR.GEVER Sterk Huis
PROJECT Gebruiksmelding
PROJECTADRES Donkerstraat 47 Teteringen

TEKENING Plattegrond Brandcompartimentering
Vluchtroutes
Wijziging 2-8-2022

PROJECTNR. -
FASE 60
SCHAAL 1:100

PAPIER A4
PROJ.MNGR. 
TEKENAAR 

WIJZIGING -
DATUM 28-08-2020
TEK.NR. 47.B.003A

Gebruiksfuncties

G.O. (m2)


	Zorgwoning 24 uur zorg	kantoorfunctie	overige- gebruiksfunctie	totaal
begane grond	94,7	4	9,9	108,6
1e verdieping	93,5	—	—	93,5
2e verdieping	60,6	—	2,4	63
totaal	248,8	4	12,3	265,1

M
D

Aantal personen

maximaal bij normaal gebruik

begane grond	9	2	—	11
1e verdieping	6	—	—	6
2e verdieping	4	—	—	4

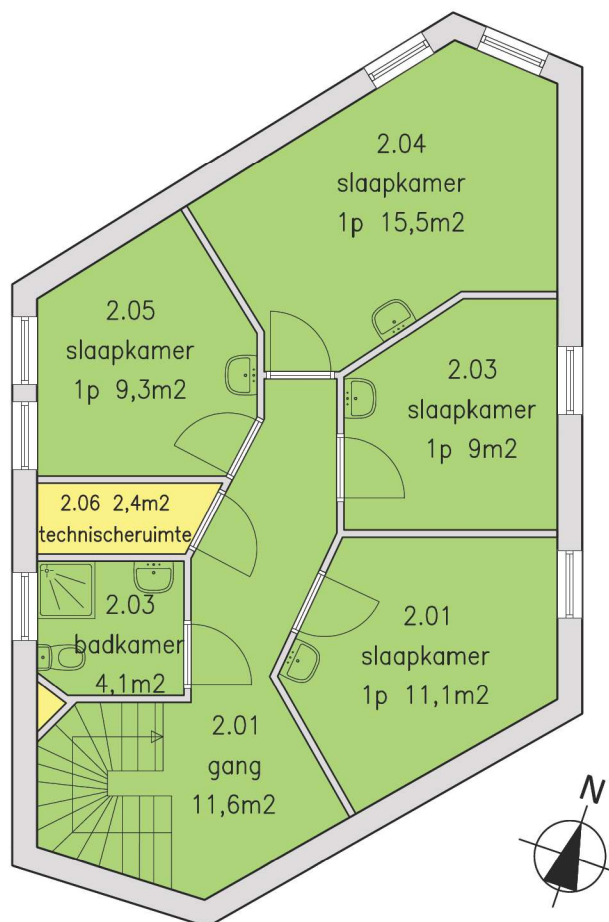

Renvooi

- Handbrandmelder
- Handblusser
- EHBO Koffer
- Vluchtroute-aanduiding
- Brandmeldcentrale
- BMC
- Hoofdafsluiter water
- Hoofdafsluiter stroom
- Paniekbeslag
- Vluchtroute

BMI is aangebracht op ruimtenivo met nevenindicatoren

plattegrond tweede verdieping

ca. 7000 + Peil



OPDR.GEVER Sterk Huis
PROJECT Gebruiksmelding
PROJECTADRES Donkerstraat 47 Teteringen

TEKENING Plattegrond Gebruiksfuncties en personen
-
Wijziging 2-8-2022

PROJECTNR. -
FASE 60
SCHAAL 1:100

PAPIER A4
PROJ.MNGR.
TEKENAAR

WIJZIGING -
DATUM 28-08-2020
TEK.NR. 47.B.003B