
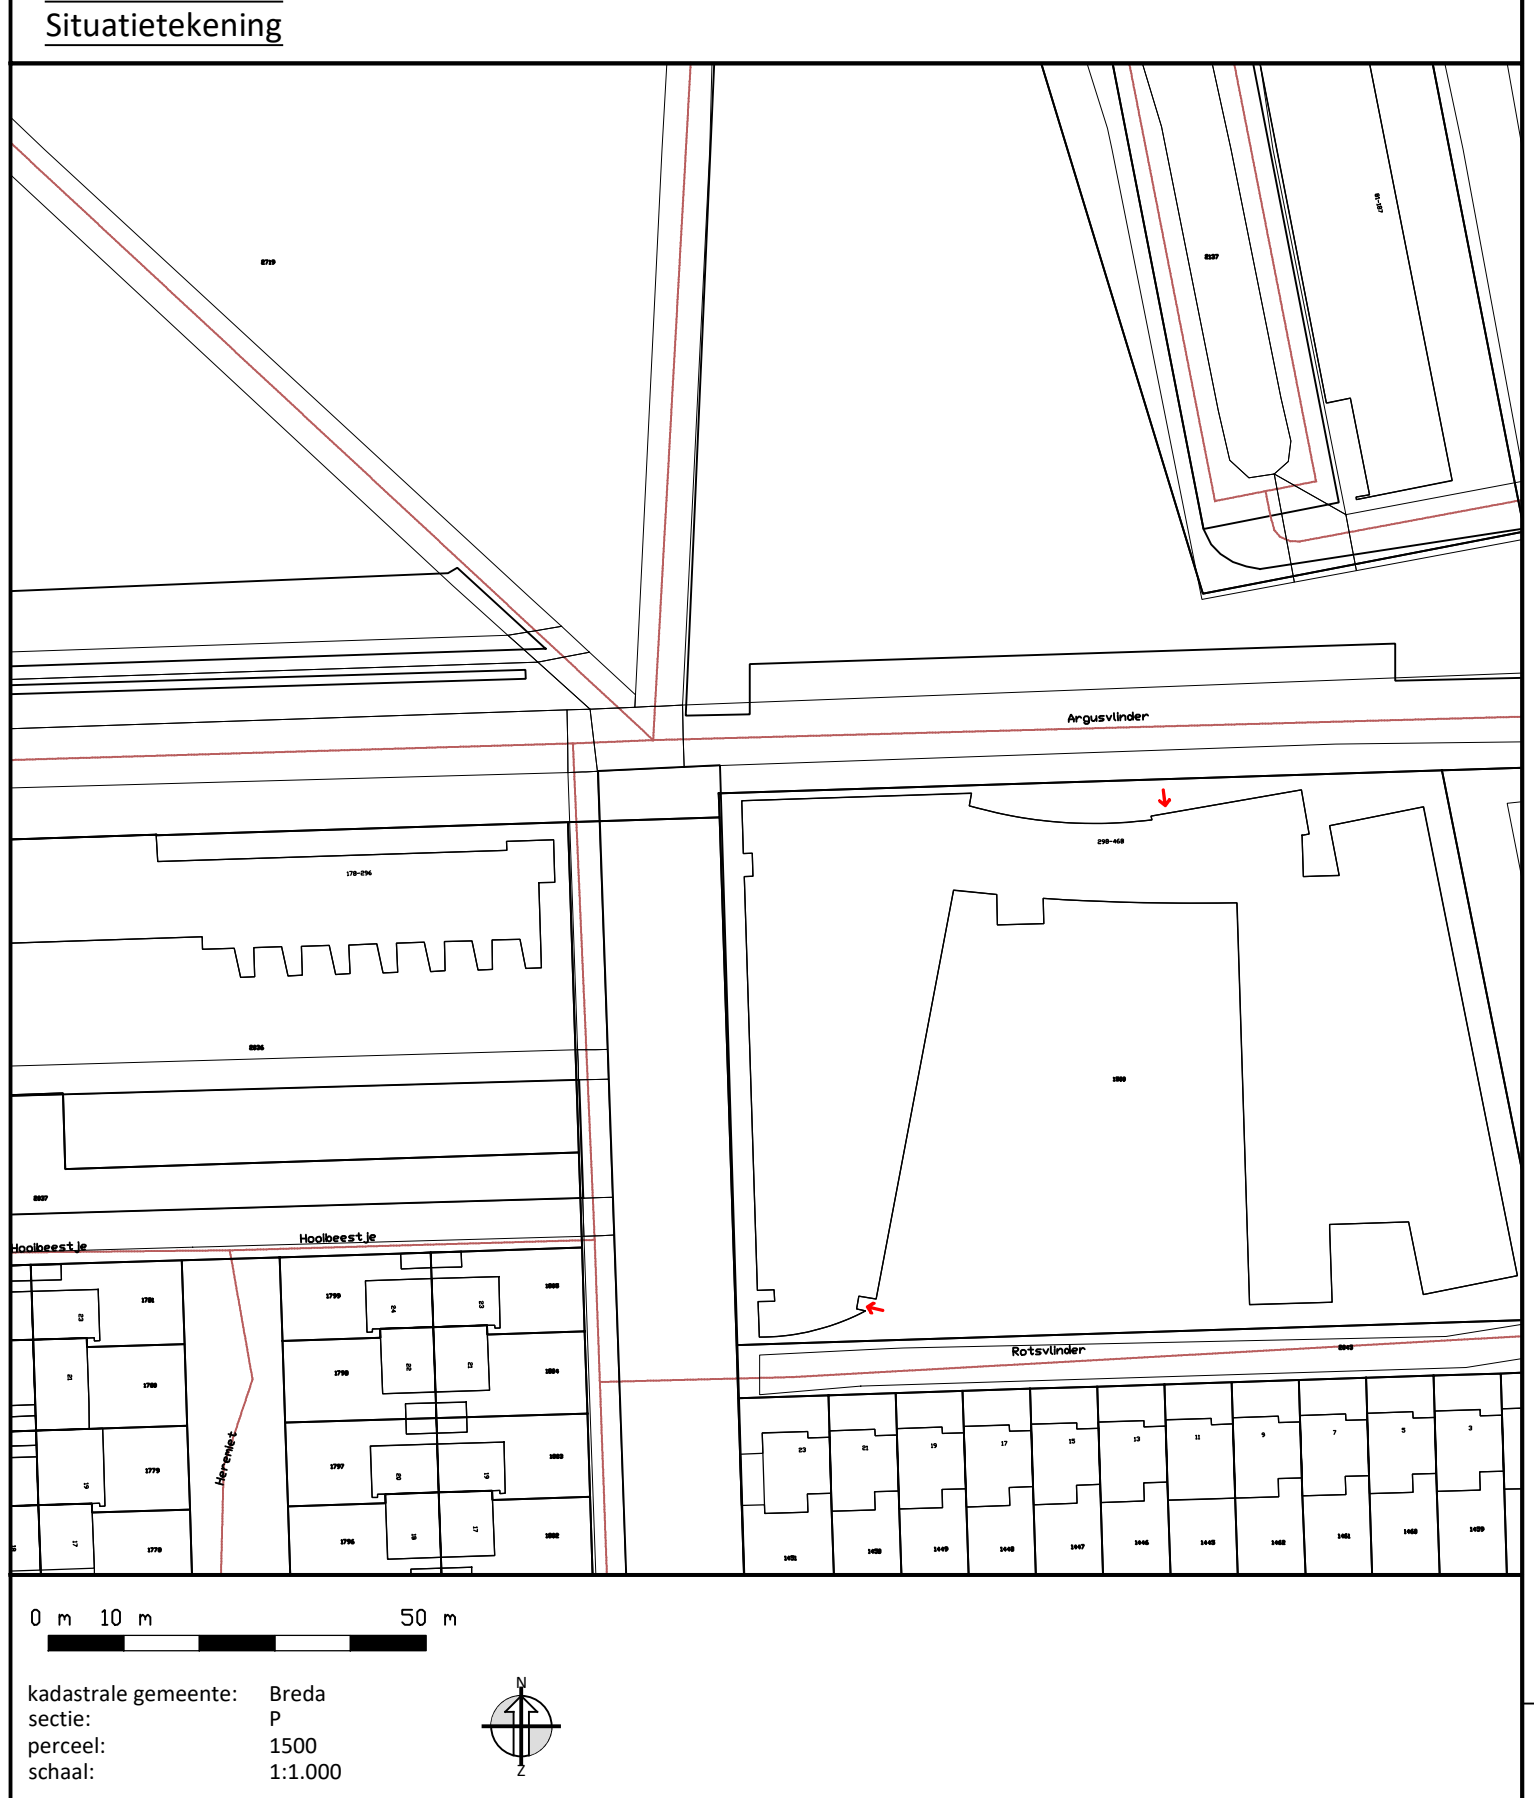
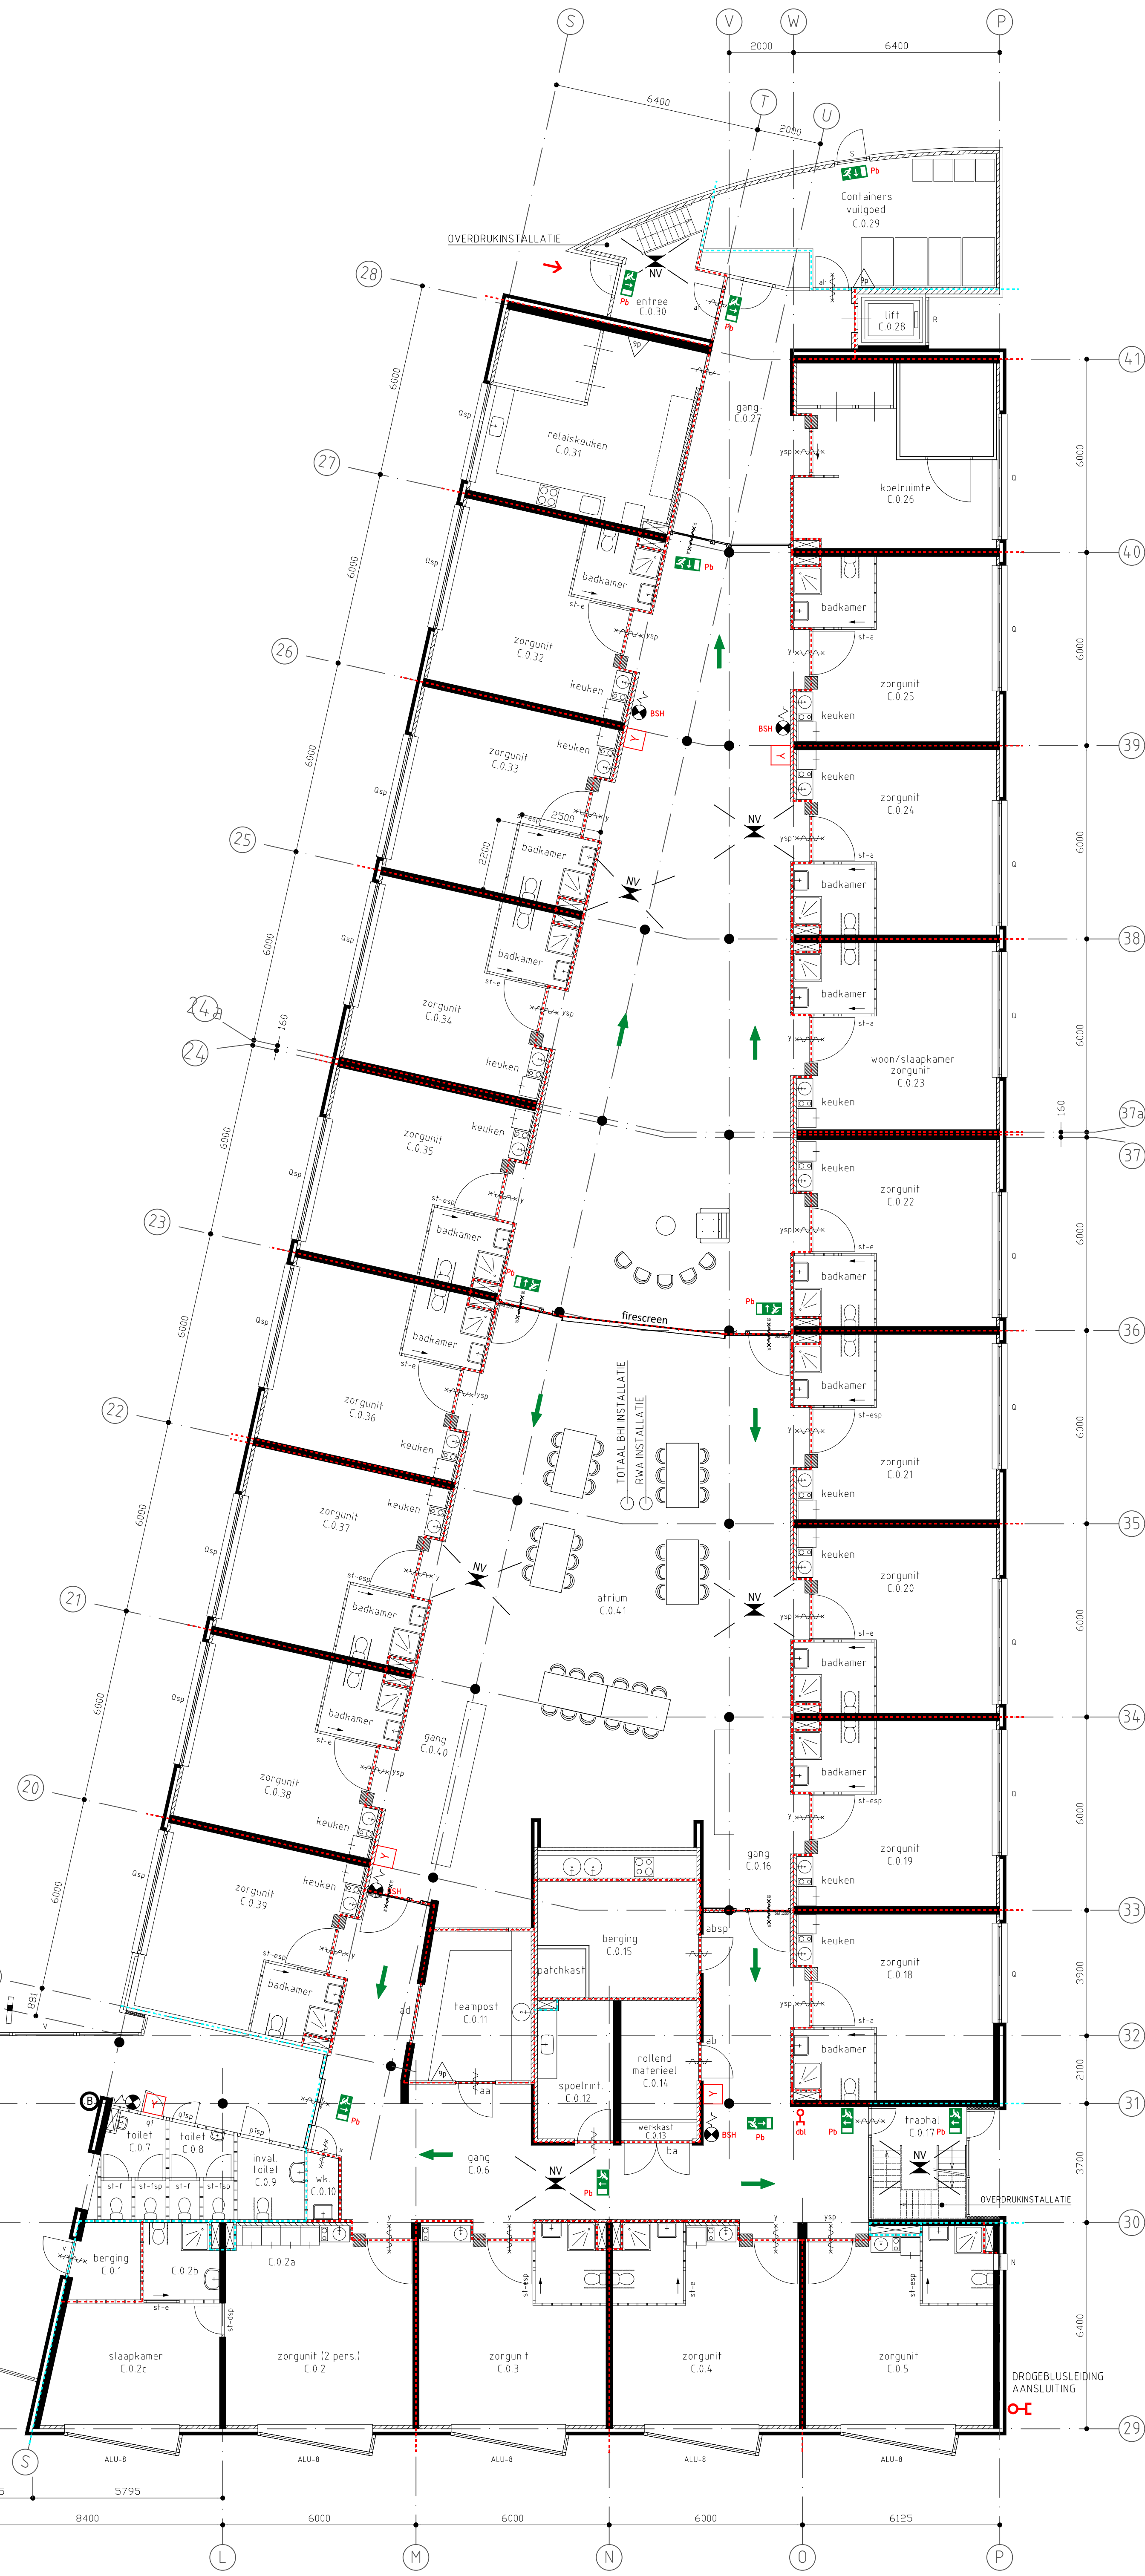


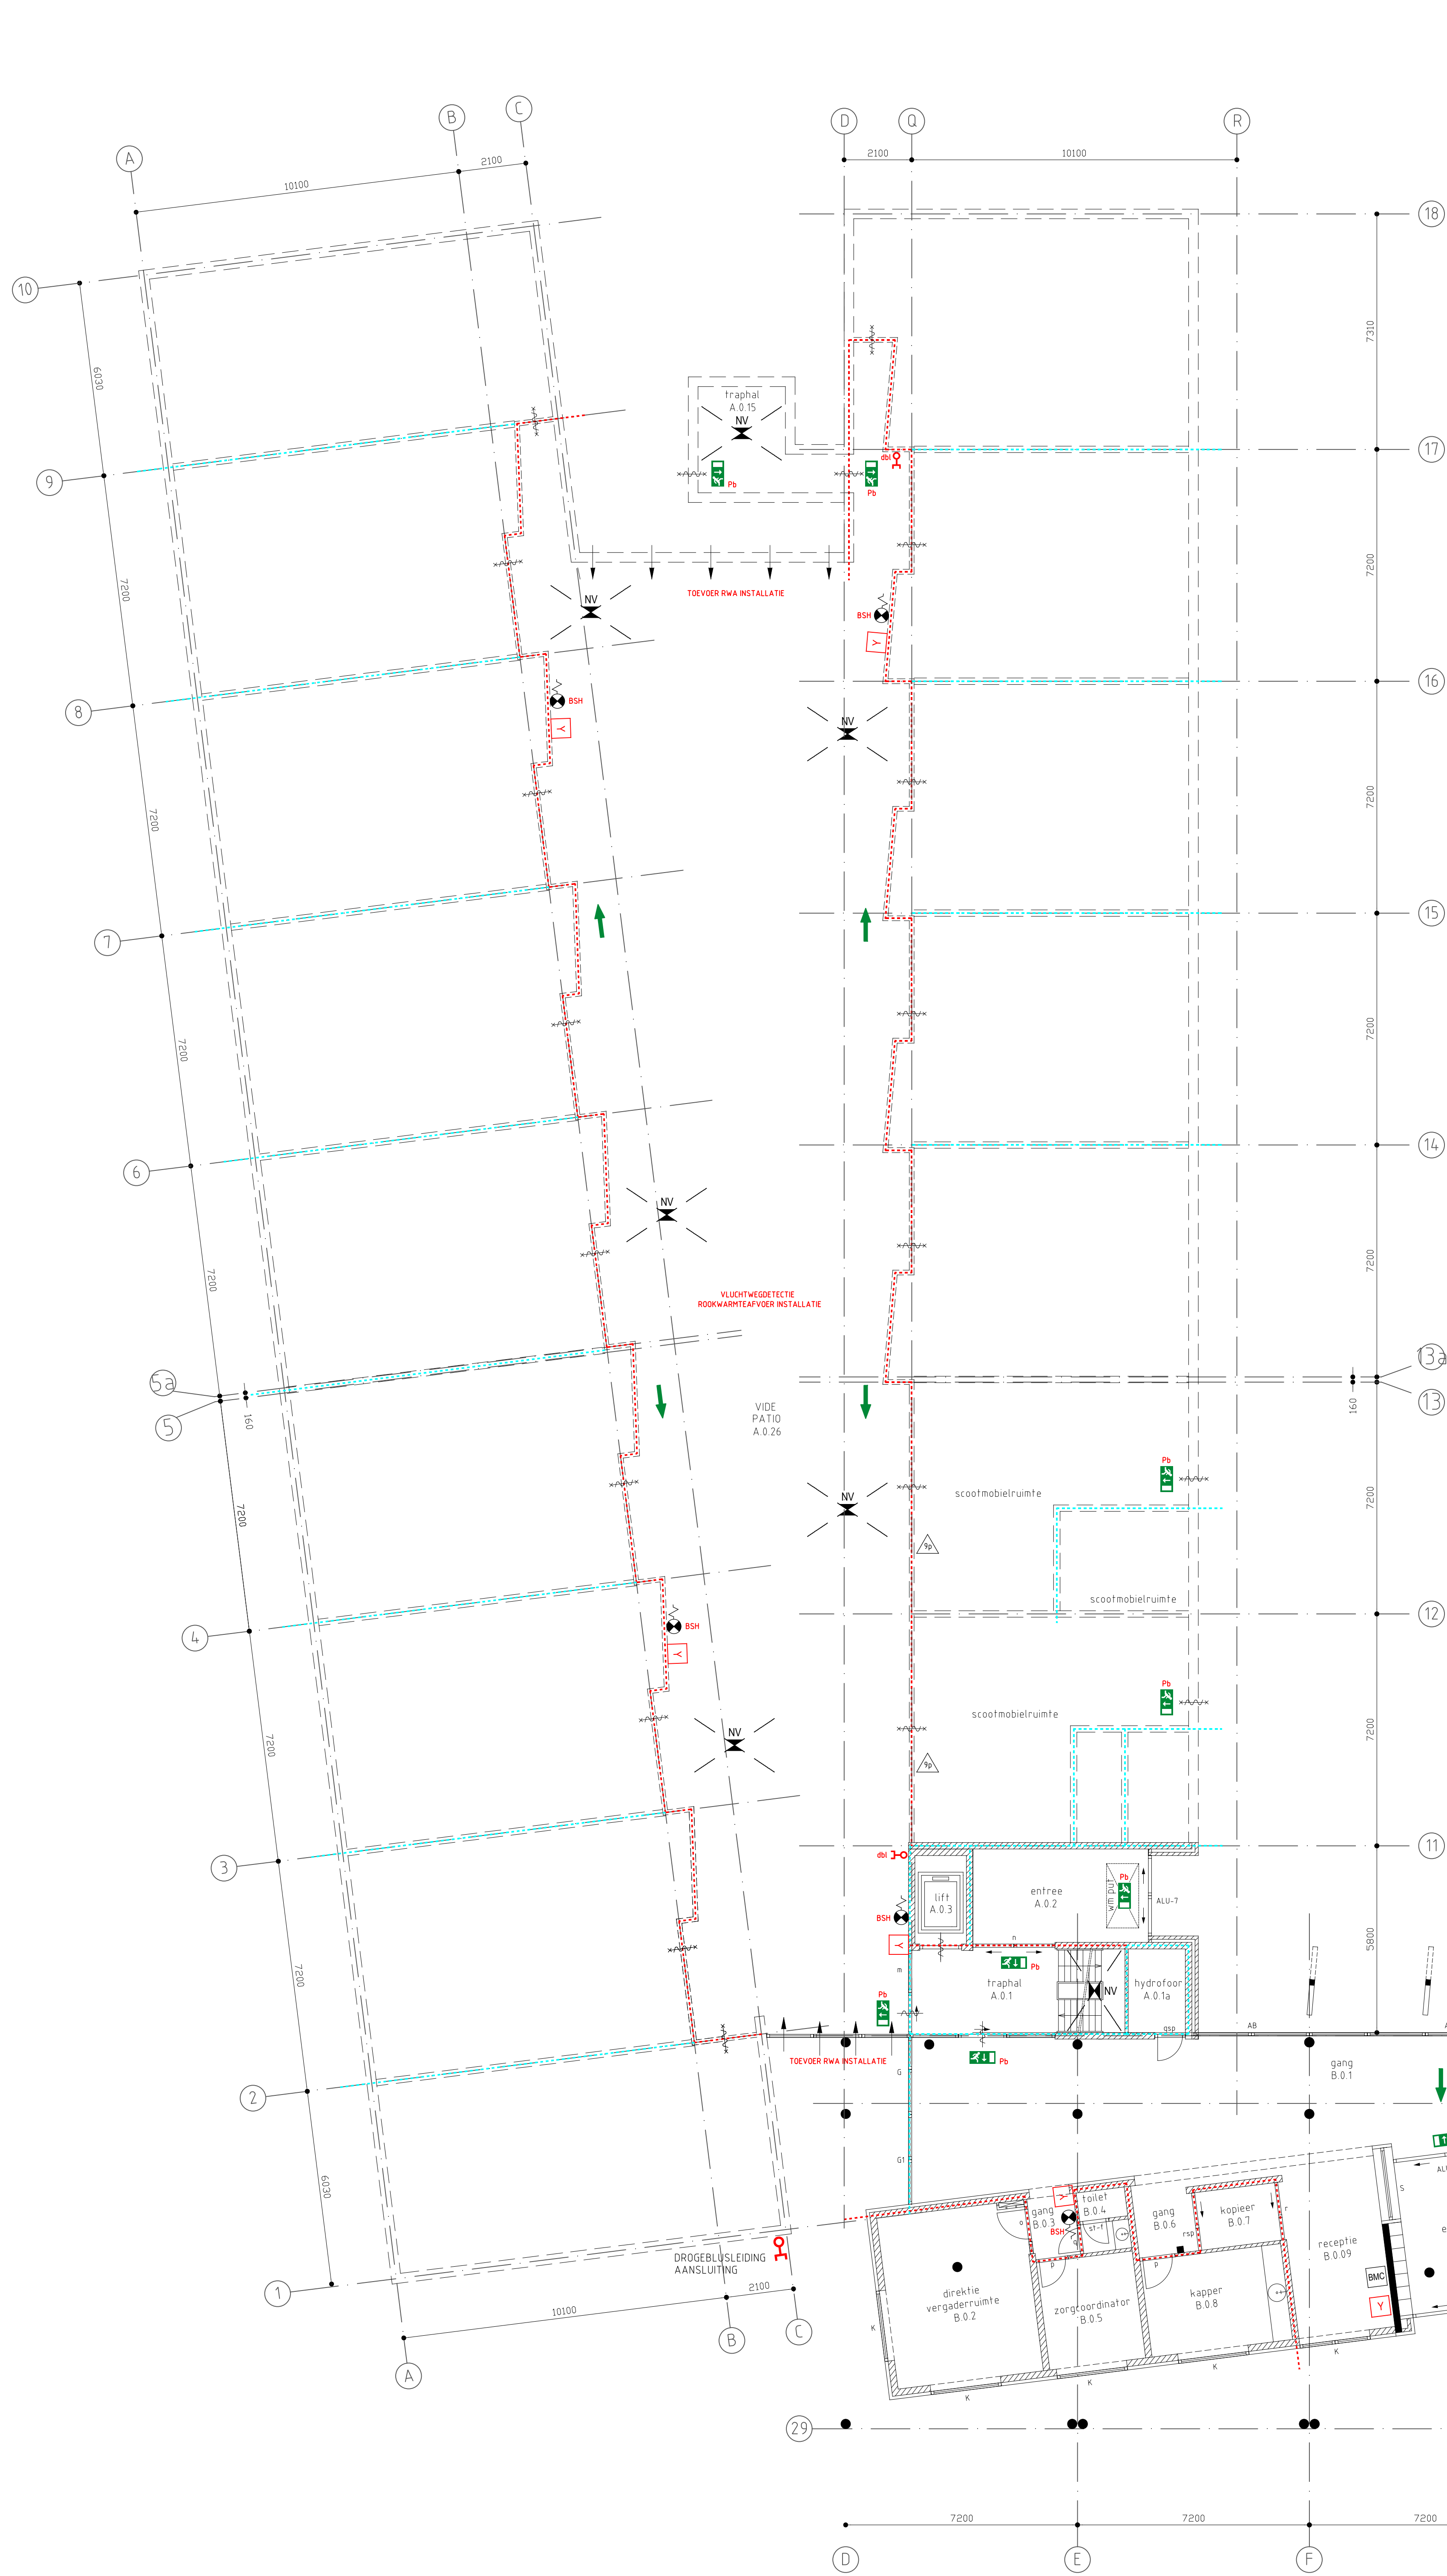

Bezetting

Standaard bezetting:
21 bewoners
20 werknemers
5 bezoekers

Maximale bezetting:
restaurant: 75 personen
atrium: 50 personen

Ruimtelijst Westerviek - begane grond		
nr	omschrijving	oppervlakt
A.0.1	traphal	4,40 m²
A.0.2	hydrofoor	15,35 m²
A.0.3	entree	17,05 m²
B.0.1	gang	4,60 m²
B.0.2	directie/vergader ruimte	29,55 m²
B.0.3	gang	24,40 m²
B.0.4	gang	3,10 m²
B.0.5	toilet	2,85 m²
B.0.6	kantoor zorgcoördinator	10,00 m²
B.0.7	gang	3,10 m²
B.0.8	repro ruimte	4,50 m²
B.0.9	keuken	15,30 m²
B.0.10	entree	16,15 m²
B.0.11	recreatiezaal/restaurant	245,10 m²
B.0.12	traphal	12,60 m²
B.0.13	lift	6,30 m²
C.0.1	berging	4,95 m²
C.0.2	bewonerskamer	40,55 m²
C.0.3	bewonerskamer	34,50 m²
C.0.4	bewonerskamer	34,50 m²
C.0.5	bewonerskamer	34,50 m²
C.0.6	gang	92,40 m²
C.0.7	toilet	6,20 m²
C.0.8	toilet	5,70 m²
C.0.9	invalide toilet	4,90 m²
C.0.10	werktafel	1,90 m²
C.0.11	teampost	16,00 m²
C.0.12	speelruimte	10,00 m²
C.0.13	werktafel	1,30 m²
C.0.14	rollend materieel	8,70 m²
C.0.15	berging	17,90 m²
C.0.16	gang	89,55 m²
C.0.17	traphal	10,30 m²
C.0.18	bewonerskamer	34,50 m²
C.0.19	bewonerskamer	34,50 m²
C.0.20	bewonerskamer	34,50 m²
C.0.21	bewonerskamer	34,50 m²
C.0.22	bewonerskamer	34,50 m²
C.0.23	bewonerskamer	34,50 m²
C.0.24	bewonerskamer	34,50 m²
C.0.25	bewonerskamer	34,50 m²
C.0.26	keukenruimte	34,50 m²
C.0.27	gang	27,50 m²
C.0.28	lift	3,35 m²
C.0.29	containers vulgoed	29,20 m²
C.0.30	entree	10,55 m²
C.0.31	relaiskeuken	35,50 m²
C.0.32	bewonerskamer	34,50 m²
C.0.33	bewonerskamer	34,50 m²
C.0.34	bewonerskamer	34,50 m²
C.0.35	bewonerskamer	34,50 m²
C.0.36	bewonerskamer	34,50 m²
C.0.37	bewonerskamer	34,50 m²
C.0.38	bewonerskamer	34,50 m²
C.0.39	bewonerskamer	34,50 m²
C.0.40	gang	89,30 m²
C.0.41	atrium	192,00 m²
total		1.890,20 m²

PEIL: 0
Gebruiksoppervlakt: 1.890,20 m²

LEGENDA

- VLUCHTWISDETECTIE
- WDO 60 minuten
- WDO 30 minuten
- BRANDMELDCENTRALE
- HANDBRANDMELDER
- BRANDSLANGHASPEL MET HANDELMELDER: 20 METER
- POEDERBLUISER
- HANDBLUISER
- GEO PANEEL
- NOODVERLICHTING
- DROGEBLUSLEIDING AANSLUITING
- BRANDWEERINGANG

project: De Westerwiek
Argusvinder 298
4814 SW Breda

onderdeel: begane grond

datum: 14-9-2022
schaal: 1:300
formaat: A0+ 841x1.191 mm

versie: a 11-4-2022
getekend: RvB