

Verzenddatum 26 mei 2022
Ons kenmerk Z/22/155706
Olo nummer 6876677
Contactpersoon De heer N. Huisman
Telefoonnummer 14071

Onderwerp Besluit omgevingsvergunning

Op 4 april 2022 ontvingen wij uw aanvraag voor een omgevingsvergunning voor het vervangen van de kozijnen op het adres Willem Dudoklaan 84 te Oegstgeest. Wij hebben besloten u de vergunning te verlenen. In deze brief motiveren wij ons besluit en gaan wij in op het vervolg.

Wij besluiten:

de omgevingsvergunning te verlenen voor de activiteit 'Bouwen' (*artikel 2.1 juncto artikel 2.10 van de Wet algemene bepalingen omgevingsrecht*)

De overwegingen, de gewaarmerkte stukken en de voorschriften onderdeel uitmaken van de vergunning.

Bij dit besluit horen de volgende bijlagen. Ze zijn als gewaarmerkte stukken bijgevoegd.

Document	Omschrijving	d.d. ingediend
6876677_1649099061686_publiceerbareaanvraag.pdf	Aanvraagformulier	04-04-2022
Willem Dudoklaan 84 gevelaanzicht voor Kozijnmerk A voorgevel	Tekening	02-05-2022
Tekening voorzijde onder links (keukenraam)	Tekening	02-05-2022
Kozijnmerk C voorgevel	Tekening	23-05-2022
Detailtering kozijnen	Tekening	02-05-2022
6876677_1649098448859_Werk_Willem_Dudok_84.pdf	Tekening	12-05-2022
6876677_1649098448859_Werk_Willem_Dudok_84.pdf	Omschrijving kozijnen	04-04-2022
6876677_1649098448659_Bestaande_situatie_Merk_B.jpg	Foto bestaande situatie	04-04-2022

Voorschriften Bouwbesluit

Artikel 1.23: aanwezigheid bescheiden

Tijdens het bouwen moet deze omgevingsvergunning met de bij behorende bijlagen aanwezig zijn op de bouwplaats.

Artikel 1.25: mededeling aanvang en beëindiging werkzaamheden

Ten minstens twee werkdagen voor de feitelijke aanvang van de bouwwerkzaamheden waarop deze vergunning ziet, moet Team Ruimte in kennis worden gesteld van de voorgenomen aanvang van het werk. Uiterlijk op de eerste werkdag na de dag van beëindiging van de bouwwerkzaamheden moet Team Ruimte in kennis worden gesteld van de beëindiging van de werkzaamheden. De melding kunt u doen door een e-mail te sturen naar bouwmelding@oegstgeest.nl

Proces

Dit besluit is voorbereid met toepassing van de reguliere voorbereidingsprocedure

- Op 04 april 2022 hebben wij uw aanvraag ontvangen.
- Op 22 mei 2022 hebben wij de laatste stukken ontvangen.

Overwegingen

Bij het nemen van het besluit hebben wij overwogen.

Op de locatie geldt het bestemmingsplan 1e partiële herziening Oudenhof en Klinkenbergerplas (herstelbesluit). Op de plankaart is de grond aangeduid met de bestemming 'Wonen' (artikel 16)

Het vervangen van de bestaande kozijnen in de voorgevel is passend binnen het bestemmingsplan. Bij de wijze van meten onder artikel 2.9 worden o.a. gevelkozijnen gezien als een ondergeschikte bouwdelen. Daarnaast zijn de nieuwe kozijnen bedoeld voor de functie wonen en daarmee dus passend binnen het bestemmingsplan.

Wij hebben het plan op 24 mei 2022 voorgelegd aan de gemeentelijke welstandscommissie.

Het advies van de commissie luidt:

'De commissie is van mening dat de nieuw te plaatsen gevelkozijnen voldoen aan redelijke eisen van welstand'

Wij kunnen ons vinden in het advies van de welstandscommissie en nemen het advies over.

Het is aannemelijk gemaakt dat het bouwplan voldoet aan het Bouwbesluit 2012 en de Verordening fysieke leefomgeving. U moet bij het bouwen ook voldoen aan de hieronder vermelde voorschriften en voorwaarden;

Conclusie

Wij concluderen dat de omgevingsvergunning voor de activiteiten 'bouwen' verleend kan worden.

Aanwijzingen

Tijdelijk plaatsen voorwerp op openbare weg

Het kan zijn dat u een ontheffing nodig heeft als u een object wilt plaatsen langs de kant van de weg, berm of op het trottoir. Zo moet u bijvoorbeeld een ontheffing aanvragen als u een container, bouwkeet of steiger wilt plaatsen tijdens het verbouwen van uw huis. U kunt een ontheffing aanvragen via www.oegstgeest.nl/inwoners/voorwerpen-op-de-openbare-weg

Takel- of kraanwerkzaamheden

Zonder een ontheffing is het niet toegestaan om de openbare weg af te sluiten. Hiervan is in ieder geval sprake als u takel- of kraanwerkzaamheden gaat uitvoeren waardoor de weg enige tijd gestremd wordt. Een aanvraag kunt u doen via het contact formulier op de gemeentelijke website: www.oegstgeest.nl onder vermelding van "afdeling verkeer". De volgende gegevens moeten minimaal worden ingediend:

- Van wanneer tot wanneer gaat u de weg afsluiten;
- Waar gaat u de weg afsluiten (tekening schaal 1:1000);

- Onderbouwing hoe u er zorg voor draagt dat het bestaande verkeer veilig gebruik kan maken van de omleiding of bij gedeeltelijke afsluiting hoe u er zorg voor draagt dat het bestaande verkeer veilig gebruik kan maken van de weg ondanks de gedeeltelijke afsluiting.

Startmelding en gereedmelding

Wij houden toezicht op de uitvoering van de bouw. Om dat tijdig te kunnen doen, moet u ons schriftelijk informeren over het moment dat u begint met bouwen. Ook moet u ons melden wanneer de bouw gereed is. U doet dit steeds ongeveer 1 week van te voren. U kunt de start bouw en de gereedmelding doen door een mail te sturen naar bouwmelding@oegstgeest.nl, onder vermelding van ons kenmerk, Z/22/153870.

Leges

Voor de behandeling van de aanvraag moet u leges betalen. Hiervoor ontvangt u op een later tijdstip een brief en een rekening. Indien u wilt weten welke kosten u kunt verwachten, kunt u kijken in de Legesverordening 2022. Deze is te raadplegen via www.officielebekendmakingen.nl/gmb-2021-451449.html.

Geen gebruik maken van de vergunning, intrekken vergunning

Het kan voorkomen dat u uiteindelijk geen gebruik maakt van de vergunning. Het college van B&W kan de vergunning dan geheel of gedeeltelijk intrekken.

Publicatie

Het besluit om de vergunning te verlenen wordt door ons gepubliceerd in de Oegstgeester Courant.

Als u het niet eens bent met het besluit ...

Wanneer u van plan bent een bezwaarschrift in te dienen, geven wij u in overweging om eerst nadere informatie in te winnen over het genomen besluit bij de bovengenoemde contactpersoon. Wilt u toch een bezwaar indienen, dan kunt u dat binnen 6 weken na verzenddatum van deze brief doen. Zorg ervoor dat uw bezwaarschrift het volgende bevat:

- uw naam, adres en telefoonnummer
- de datum waarop u het bezwaar verstuurt of afgeeft op het gemeentehuis
- ons kenmerk (dit vindt u achter "Ons kenmerk", bovenaan deze brief)
- een omschrijving van het besluit waar u bezwaar tegen maakt
- een heldere uitleg waarom u het niet eens bent met ons besluit
- uw handtekening

Stuur uw bezwaar naar:

Het college van burgemeester en wethouders,
Postbus 1270,
2340 BV, Oegstgeest

Formuliertersie
2020.01

Aanvraaggegevens

Algemeen

Aanvraagnummer	6876677
Aanvraagnaam	Plaatsen kunstkozijnen
Uw referentiecode	-
Ingediend op	04-04-2022
Soort procedure	Reguliere procedure
Projectomschrijving	Wij vervangen aan de voor-, zij en achterkant in totaal 7 houten kozijnen voor kunststofkozijnen. De raamindeling in het keukenraam (voorkant) willen wij graag aanpassen.
Opmerking	-
Gefaseerd	Nee
Blokkerende onderdelen weglaten	Nee
Kosten openbaar maken	Ja
Bijlagen die later komen	-
Bijlagen n.v.t. of al bekend	-

Bevoegd gezag

Naam:	Gemeente Oegstgeest
Bezoekadres:	Rhijngeesterstraatweg 13 Oegstgeest
Postadres:	Gemeente Oegstgeest Team Ruimte Postbus 1270 2340 BG Oegstgeest
Telefoonnummer:	14071
E-mailadres:	info@oegstgeest.nl
Website:	www.oegstgeest.nl
Contactpersoon:	Klant Contact Center Oegstgeest
Bereikbaar op:	van 09.00 tot 12.00 uur

Overzicht bijgevoegde modulebladen

Aanvraaggegevens

Aanvragergegevens

Locatie van de werkzaamheden

Werkzaamheden en onderdelen

Nieuw kozijn plaatsen of bestaand kozijn of gevelpaneel veranderen

- Bouwen

Bijlagen

Kosten

Locatie

1 Adres

Postcode	2343PS
Huisnummer	84
Huisletter	-
Huisnummertoevoeging	-
Straatnaam	Willem Dudoklaan
Plaatsnaam	Oegstgeest
Gelden de werkzaamheden in deze aanvraag/melding voor meerdere adressen of percelen?	☐ Ja ☒ Nee

Bouwen

Nieuw kozijn plaatsen of bestaand kozijn of gevelpaneel veranderen

1 De bouwwerkzaamheden

Wat is er op het bouwwerk van toepassing?

☐ Het wordt geheel vervangen
☒ Het wordt gedeeltelijk vervangen
☐ Het wordt nieuw geplaatst

Eventuele toelichting

We vervangen 7 houten kozijnen voor kunststofkozijnen en HR++ glas. De glasindeling van het keukenraam (zie offerte merk B) aan de voorzijde willen we daarbij graag wijzigen, horizontale balk willen we verwijderen. Daarmee krijgt het raam dezelfde indeling als de drie ramen (voor- en achterzijde) op de 1e verdieping (zie bijgevoegde foto van bestaande voorzijde, keukenraam is raam links op begane grond, in offerte bij merk B de nieuwe indeling).

Hebt u voor deze bouwwerkzaamheden al eerder een vergunning aangevraagd?

☐ Ja
☒ Nee

2 Plaats van het bouwwerk

Waar gaat u bouwen?

Hoofdgebouw

3 Uiterlijk bouwwerk/welstand

Beschrijf van de onderstaande onderdelen de materialen en kleuren die u voor het bouwwerk gebruikt. U mag het veld leeg laten als u materialen en kleuren in de bijlagen vermeldt

Onderdelen	Materiaal	Kleur
Gevels	-	-
- Plint gebouw	-	-
- Gevelbekleding	-	-
- Borstweringen	-	-
- Voegwerk	-	-
Kozijnen	Kunststof	RAL7016
- Ramen	HR++ isolatieglas	nvt
- Deuren	-	-
- Luiken	-	-

Vul hier overige onderdelen en bijbehorende materialen en kleuren in.

raamdorpelstenen overal vervangen voor grijs. Glas in raam badkamer (zie offerte merk D) is figuurglas.

4 Mondeling toelichten

Ik wil mijn bouwplan
mondeling toelichten voor
de welstandscommissie/
stadsbouwmeester.



☐ Ja

☒ Nee

Bijlagen

Formele bijlagen

Naam bijlage	Bestandsnaam	Type	Datum ingediend	Status document
Bestaande_situatie_- Merk_B.jpg	Bestaande situatie Merk B.jpg	Welstand	04-04-2022	In behandeling
Werk_Willem_Dudok_8- 4.pdf	Werk Willem Dudok 84.pdf	Plattegronden en doorsneden bouwen eenvoudige bouwwerken Constructieve veiligheid eenvoudige bouwwerken Overige gegevens veiligheid Bestemmingsplan, beheersverordening en bouwverordening eenvoudige bouwwerken Welstand Kwaliteitsverklaringen	04-04-2022	In behandeling

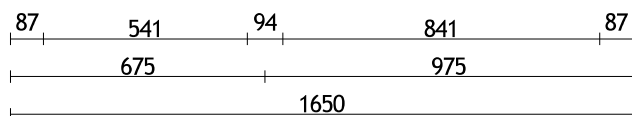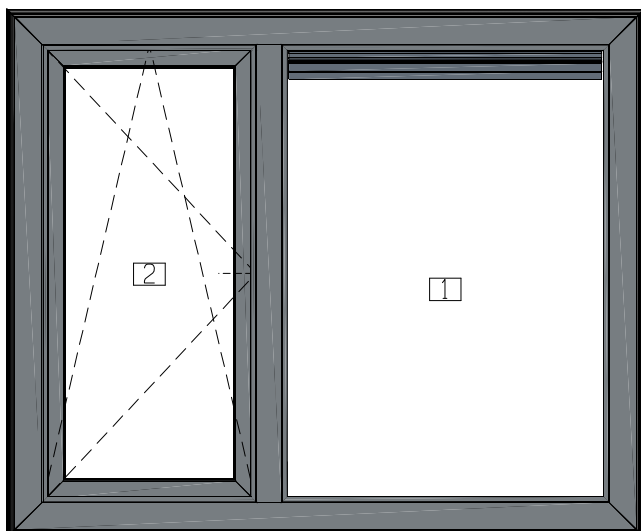

Kleur
Kozijn
Vleugel

Buitenzijde
1072 (Antracietgrijs 1072 houtnerf RAL 7016)
1072 (Antracietgrijs 1072 houtnerf RAL 7016)

Binnen
0003 (Wit 0003 glad RAL 9016)
0003 (Wit 0003 glad RAL 9016)

Pos	Art	Omschrijving	Breedte	Hoogte	Glaslat
1	HR54.ET	HR++ Isolatieglas 5-15-4 + WarmEdge	871	1135	5315
2	HR54.ET	HR++ Isolatieglas 5-15-4 + WarmEdge	479	1124	5316
8	DT30 70169016	DucoTon 10 rooster	863		

Frame
5140 Kader Elegant 115-15 T
IN21101 DK vleugel 5150 standa

Beslag
VC 0003
0202
0702
0802_ib_E
0901_40

Omschrijving
VoorbouwClip - 0003, 2 Stijlen + 1 Dorpel
Draaikiep PKVW Enkele Vleugel (profiel 5150/5709/5711/5153/12131)
Zomer/Winterstand (toevoeging bij Enkele DK Vleugel)
Standaard scharnieren Enkele Vleugel DK (inboorscharnier) Elegant
Greenteq DK-krukje afsluitbaar (stift 40 bi dr) F1 (alu)

Voorlopig

PLOEG
KOZIJNEN

PLOEG kozijnen b.v.
Pesetaweg 45
2153 PJ Nieuw Vennep
www.ploegkozijnen.nl
0252-500900

TEKENING IN BUITENAANZICHT

Pretech<>Opticalc


OFFERTE: 20220319 Werk Willem Dudoklaan 84
Fase: 100

Klant:

Merk: 1 x A
Voorzijde 1e etage links

Datum: 29-03-2022

Schaal: 1:20

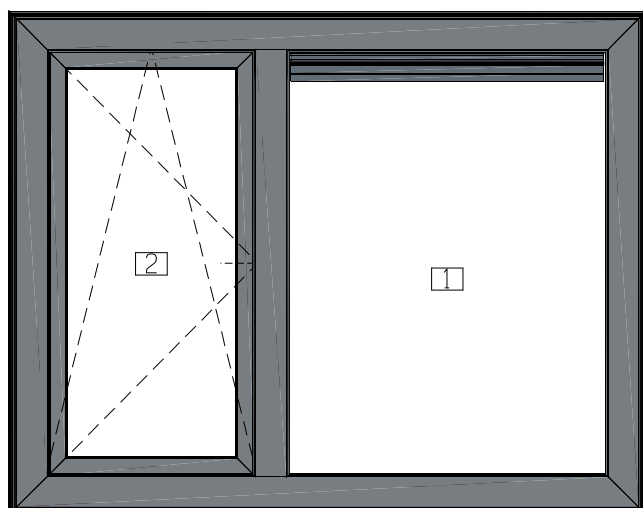

87
1121
1295
87

87 541 94 841 87
675 975
1650

Kleur Buitenzijde Binnen
Kozijn 1072 (Antracietgrijs 1072 houtnerf RAL 7016) 0003 (Wit 0003 glad RAL 9016)
Vleugel 1072 (Antracietgrijs 1072 houtnerf RAL 7016) 0003 (Wit 0003 glad RAL 9016)

Pos	Art	Omschrijving	Breedte	Hoogte	Glaslat
1	HR54.ET	HR++ Isolatieglas 5-15-4 + WarmEdge	871	1070	5315
2	HR54.ET	HR++ Isolatieglas 5-15-4 + WarmEdge	479	1059	5316
8	DT30 70169016	DucoTon 10 rooster	863		

Frame
5145 Kader Elegant 115-05 T
IN21101 DK vleugel 5150 standa

Beslag
VC 0003
0202
0702
0802_ib_E
0901_40

Omschrijving
VoorbouwClip - 0003, 2 Stijlen + 1 Dorpel
Draaikiep PKVW Enkele Vleugel (profiel 5150/5709/5711/5153/12131)
Zomer/Winterstand (toevoeging bij Enkele DK Vleugel)
Standaard scharnieren Enkele Vleugel DK (inboorscharnier) Elegant
Greenteq DK-krukje afsluitbaar (stift 40 bi dr) F1 (alu)

Voorlopig

PLOEG
KOZIJNEN

PLOEG kozijnen b.v.
Pesetaweg 45
2153 PJ Nieuw Vennep
www.ploegkozijnen.nl
0252-500900

TEKENING IN BUITENAANZICHT

Pretech<>Opticalc


OFFERTE: 20220319 Werk Willem Dudoklaan 84
Fase: 100

Klant:

Merk: 1 x B
Voorzijde begane grond links keuken

Datum: 29-03-2022

Schaal: 1:20

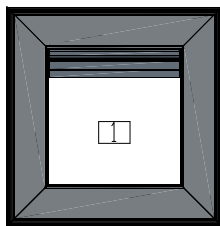

87
366
540

87 356 87
530

Kleur
Kozijn

Buitenzijde
1072 (Antracietgrijs 1072 houtnerf RAL 7016)

Binnen
0003 (Wit 0003 glad RAL 9016)

Pos
1
7

Art
HR54.ET
DT30 70169016

Omschrijving
HR++ Isolatieglas 5-15-4 + WarmEdge
DucoTon 10 rooster

Breedte
386
378

Hoogte
315

Glaslat
5315

Frame
5145 Kader Elegant 115-05 T

Beslag
VC 0003

Omschrijving
VoorbouwClip - 0003, 2 Stijlen + 1 Dorpel

Voorlopig

PLOEG
KOZIJNEN

PLOEG kozijnen b.v.
Pesetaweg 45
2153 PJ Nieuw Vennep
www.ploegkozijnen.nl
0252-500900

TEKENING IN BUITENAANZICHT

Pretech<>Opticalc



OFFERTE: 20220319 Werk Willem Dudoklaan 84
Fase: 100

Klant:

Merk: 1 x C
Voorzijde begane grond

Datum: 29-03-2022

Schaal: 1:20

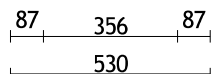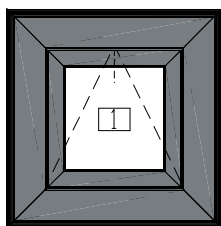

Kleur
Kozijn
Vleugel

Buitenzijde
1072 (Antracietgrijs 1072 houtnerf RAL 7016)
1072 (Antracietgrijs 1072 houtnerf RAL 7016)

Binnen
0003 (Wit 0003 glad RAL 9016)
0003 (Wit 0003 glad RAL 9016)

Pos	Art	Omschrijving	Breedte	Hoogte	Glaslat
1	HFS03F.ET	HR++ Satinovo 4mm -15 -4 met Ecotec	294	304	5396

Frame
5145 Kader Elegant 115-05 T
IN21301 Valraam 5150 met kruk

Beslag
VC 0003
0252
0812
0901_40

Omschrijving
VoorbouwClip - 0003, 2 Stijlen + 1 Dorpel
Valraam PKVW kruk bov.dorp. (max 50Kg) tbv opbouw (profiel 5150/5
Valraam-scharnieren (opbouw) (zendow en elegant*)
Greenteq DK-krukje afsluitbaar (stift 40 bi dr) F1 (alu)

Voorlopig

PLOEG
KOZIJNEN

PLOEG kozijnen b.v.
Pesetaweg 45
2153 PJ Nieuw Vennep

www.ploegkozijnen.nl
0252-500900

TEKENING IN BUITENAANZICHT

Pretech<>Opticalc


OFFERTE: 20220319 Werk Willem Dudoklaan 84
Fase: 100

Klant:

Merk: 1 x D
Zijgevel 1e etage badkamer

Datum: 29-03-2022

Schaal: 1:20

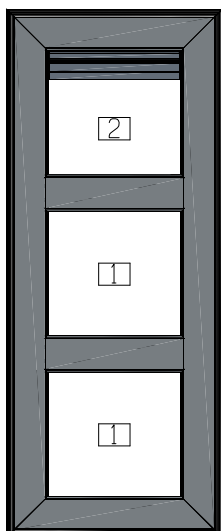

87 332.67 87
94 332.67 94
466.67 426.67 1360
466.67

87 356 87
530

Kleur Buitenzijde
Kozijn 1072 (Antracietgrijs 1072 houtnerf RAL 7016)

Binnen
0003 (Wit 0003 glad RAL 9016)

Pos	Art	Omschrijving	Breedte	Hoogte	Glaslat
1	HR54.ET	HR++ Isolatieglas 5-15-4 + WarmEdge	386	362	5315
2	HR54.ET	HR++ Isolatieglas 5-15-4 + WarmEdge	386	281	5315
8	DT30 70169016	DucoTon 10 rooster	378		

Frame
5145 Kader Elegant 115-05 T

Beslag
VC 0003

Omschrijving
VoorbouwClip - 0003, 2 Stijlen + 1 Dorpel

Voorlopig

PLOEG
KOZIJNEN

PLOEG kozijnen b.v.
Pesetaweg 45
2153 PJ Nieuw Vennep
www.ploegkozijnen.nl
0252-500900

TEKENING IN BUITENAANZICHT

Pretech<>Opticalc



OFFERTE: 20220319 Werk Willem Dudoklaan 84
Fase: 100

Klant:

Merk: 1 x E
Zijgevel 2e etage

Datum: 29-03-2022

Schaal: 1:20

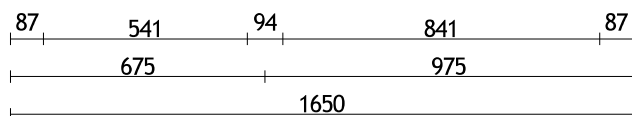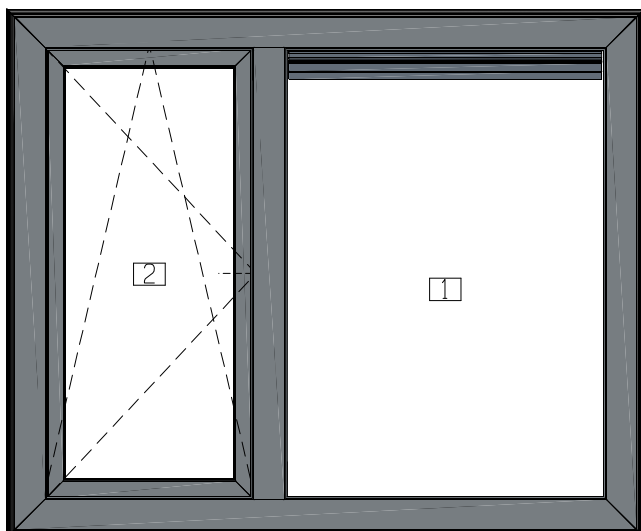

Kleur
Kozijn
Vleugel

Buitenzijde
1072 (Antracietgrijs 1072 houtnerf RAL 7016)
1072 (Antracietgrijs 1072 houtnerf RAL 7016)

Binnen
0003 (Wit 0003 glad RAL 9016)
0003 (Wit 0003 glad RAL 9016)

Pos	Art	Omschrijving	Breedte	Hoogte	Glaslat
1	HR54.ET	HR++ Isolatieglas 5-15-4 + WarmEdge	871	1135	5315
2	HR54.ET	HR++ Isolatieglas 5-15-4 + WarmEdge	479	1124	5316
8	DT30 70169016	DucoTon 10 rooster	863		

Frame
5145 Kader Elegant 115-05 T
IN21101 DK vleugel 5150 standa

Beslag
VC 0003
0202
0702
0802_ib_E
0901_40

Omschrijving
VoorbouwClip - 0003, 2 Stijlen + 1 Dorpel
Draaikiep PKVW Enkele Vleugel (profiel 5150/5709/5711/5153/12131)
Zomer/Winterstand (toevoeging bij Enkele DK Vleugel)
Standaard scharnieren Enkele Vleugel DK (inboorscharnier) Elegant
Greenteq DK-krukje afsluitbaar (stift 40 bi dr) F1 (alu)

Voorlopig

PLOEG
KOZIJNEN

PLOEG kozijnen b.v.
Pesetaweg 45
2153 PJ Nieuw Vennep
www.ploegkozijnen.nl
0252-500900

TEKENING IN BUITENAANZICHT

Pretech<>Opticalc


OFFERTE: 20220319 Werk Willem Dudoklaan 84
Fase: 100

Klant:

Merk: 1 x F
Achterzijde 1e etage links

Datum: 29-03-2022

Schaal: 1:20

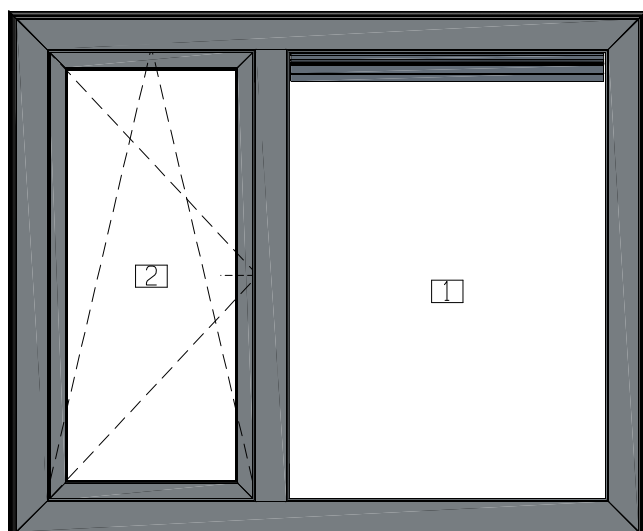

87
1186
1360
87

87 541 94 841 87
675 975
1650

Kleur Buitenzijde
Kozijn 1072 (Antracietgrijs 1072 houtnerf RAL 7016)
Vleugel 1072 (Antracietgrijs 1072 houtnerf RAL 7016)

Binnen
0003 (Wit 0003 glad RAL 9016)
0003 (Wit 0003 glad RAL 9016)

Pos	Art	Omschrijving	Breedte	Hoogte	Glaslat
1	HR54.ET	HR++ Isolatieglas 5-15-4 + WarmEdge	871	1135	5315
2	HR54.ET	HR++ Isolatieglas 5-15-4 + WarmEdge	479	1124	5316
8	DT30 70169016	DucoTon 10 rooster	863		

Frame
5145 Kader Elegant 115-05 T
IN21101 DK vleugel 5150 standa

Beslag
VC 0003
0202
0702
0802_ib_E
0901_40

Omschrijving
VoorbouwClip - 0003, 2 Stijlen + 1 Dorpel
Draaikiep PKVW Enkele Vleugel (profiel 5150/5709/5711/5153/12131)
Zomer/Winterstand (toevoeging bij Enkele DK Vleugel)
Standaard scharnieren Enkele Vleugel DK (inboorscharnier) Elegant
Greenteq DK-krukje afsluitbaar (stift 40 bi dr) F1 (alu)

Voorlopig

PLOEG
KOZIJNEN

PLOEG kozijnen b.v.
Pesetaweg 45
2153 PJ Nieuw Vennep
www.ploegkozijnen.nl
0252-500900

TEKENING IN BUITENAANZICHT

Pretech<>Opticalc

OFFERTE: 20220319 Werk Willem Dudoklaan 84
Fase: 100

Klant:

Merk: 1 x G
Achterzijde 1e etage rechts

Datum: 29-03-2022

Schaal: 1:20

PLOEG
KOZIJNEN

PLOEG kozijnen b.v.
Pesetaweg 45
2153 PJ Nieuw Vennep

www.ploegkozijnen.nl
0252-500900

TEKENING IN BUITENAANZICHT

Pretech<>Opticalc

Voorlopig

OFFERTE: 20220319 Werk Willem Dudoklaan 84
Fase: 100

Klant:

Merk: 1 x X
Transport

Datum: 29-03-2022

Schaal: 1:20

Renovatie

Order:
Klant:
Status:
Getekend: rvanderploeg
Datum: 21/02/2022

PLOEG kozijnen B.V.
Pesetaweg 45
2153 PJ Nieuw Vennep

www.ploegkozijnen.nl
0252-500900



Inhoud

Detail	Omschrijving	Bladzijde
	Inhoudsopgave	1
	Maatbepaling Elegant 115-15	2
	Maatbepaling MONORAIL	3
	Maatbepaling Elegant 76	4
	Renovatie Elegant 76-5125	5
	Maatbepaling ISOSTONE	6
	Maatbepaling BLUESTONE	7
	Maatbepaling BLUESTONE C (met losse aanslag)	8
	Maatbepaling BLUESTONE A (met losse aanslag)	9
	Maatbepaling BLUESTONE A (30mm)	10

PLOEG kozijnen B.V.
Pesetaweg 45
2153 PJ Nieuw Vennep

www.ploegkozijnen.nl
0252-500900




Legenda

CONSTRUCTIE

- | | |
|---|--|
| A | Metselwerk |
| B | Spouwlat |
| C | Isolatie |
| D | Binnenspouwblad |
| E | Raamdorpelstenen |
| F | Kantplank |
| * | Alle hoeken van het stelkozijn, waar ligger en staander
elkaar raken, afdichten met transparante kit. |


Bepaling profielserie Elegant 115-15

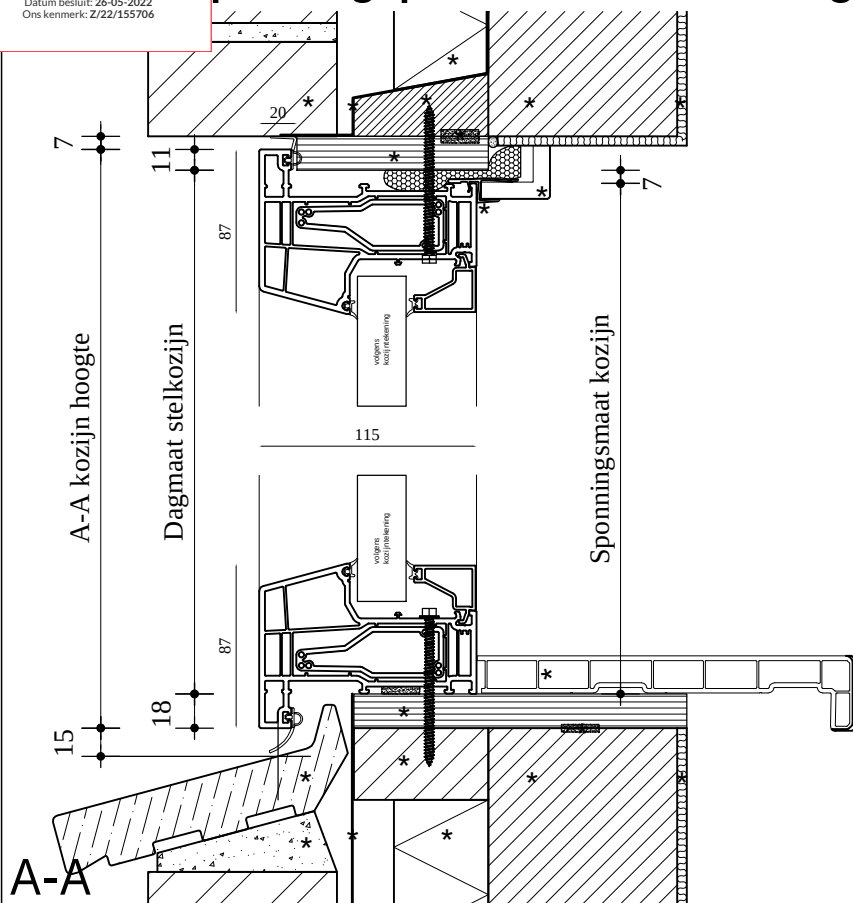

Stelkozijn 18mm


Bepaling hoogte (A-A):

Maat tussen rollaag en raamdorpel - 1x 7mm en - 1x 13mm

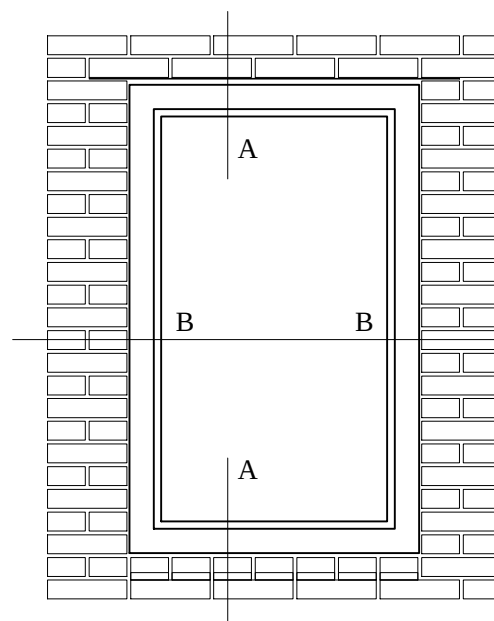

Zie voor complete instructies:


"VKG Kwaliteitsvoorschriften en -adviezen voor (productie en montage van) kunststofgevelelementen"
Deze is verkrijgbaar bij uw leverancier.

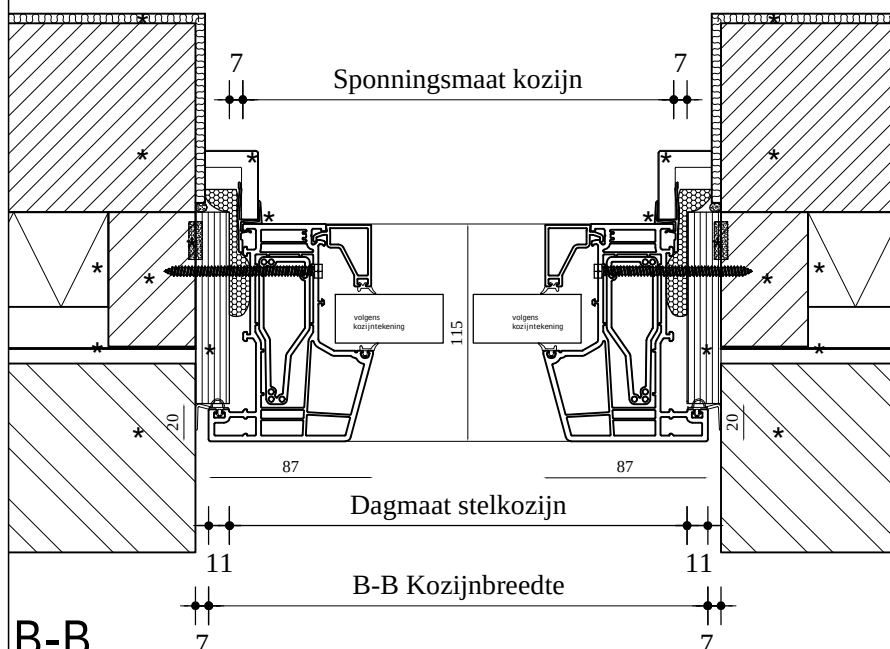

B-B

Bepaling breedte (B-B):

Maat tussen metselwerk - 2x 7mm

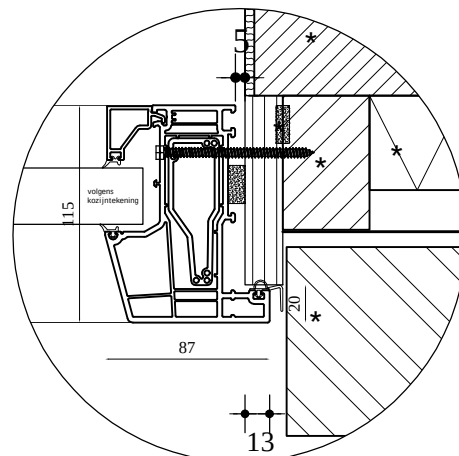


Stelkozijn gelijkliggend met binnenspouwblad

* : Levering/montage niet door PLOEG Kozijnen, tenzij expliciet afgesproken.

Wijziging	D.d.	Schaal:	Opmerkingen:	Bladnr.:
A		1:1		
B		Getekend: rvanderploeg		
C		Datum: 21/02/2022		
D		Betreft: Renovatie Elegant 115-15		

PLOEG
KOZIJNEN

Bepaling profielserie MONORAIL

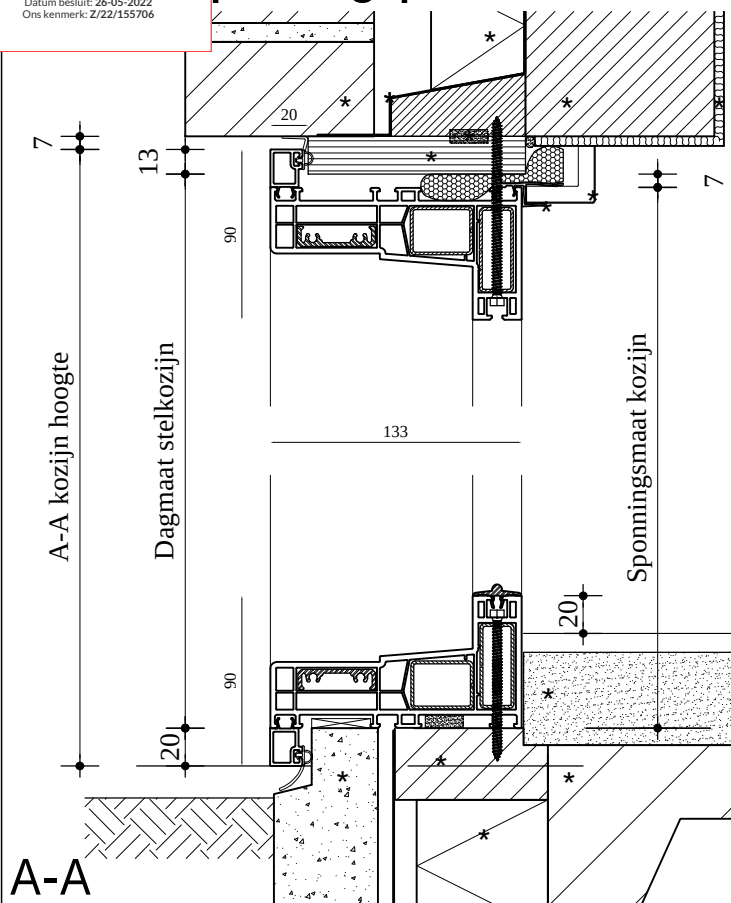


A-A

Stelkozijn 18mm


Bepaling hoogte (A-A):

Maat tussen rollaag/latei en afgewerkte vloer + 57mm en - 1x 7mm

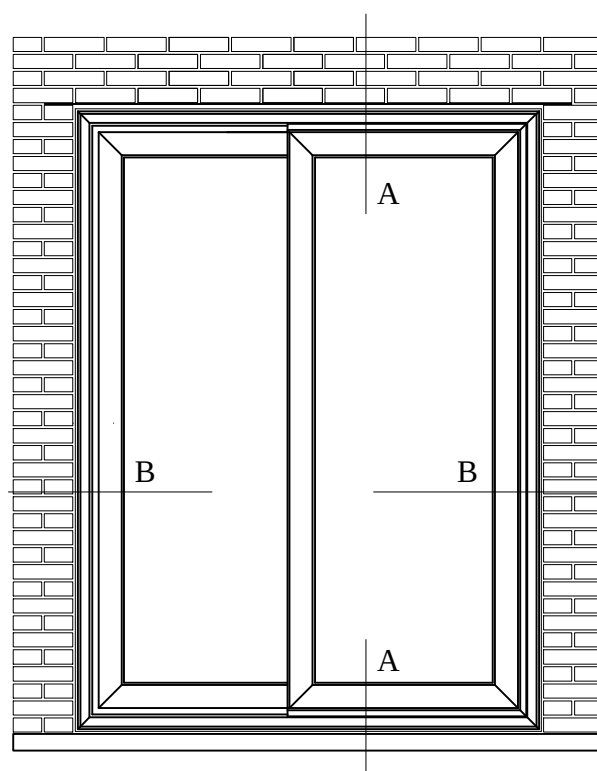

Zie voor complete instructies:


"VKG Kwaliteitsvoorschriften en -adviezen voor
(productie en montage van) kunststofgevelelementen"
Deze is verkrijgbaar bij uw leverancier.

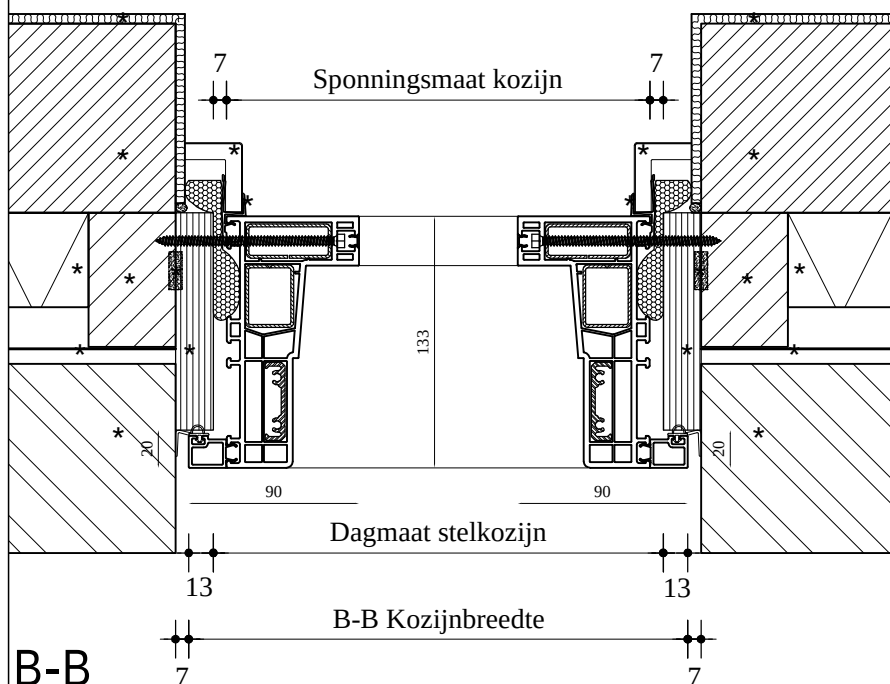

B-B

Bepaling breedte (B-B):

Maat tussen metselwerk - 2x 7mm

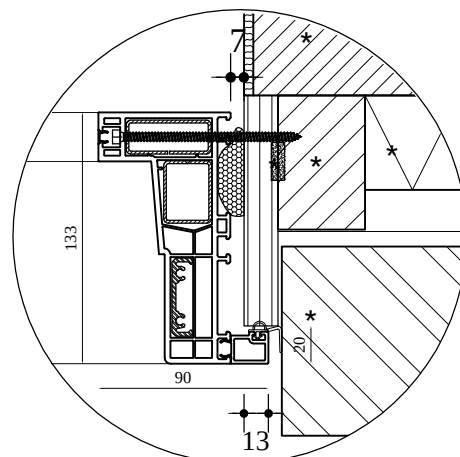


Stelkozijn gelijkliggend
met binnenspouwblad

* : Levering/montage niet door PLOEG Kozijnen, tenzij expliciet afgesproken.

Wijziging	D.d.	PLOEG KOZIJNEN	Schaal:	Opmerkingen:	Bladnr.:
A			1:1		
B			Getekend: rvanderploeg		
C			Datum: 21/02/2022		
D			Betreft: Renovatie MONORAIL		


Bepaling profielserie Elegant 76

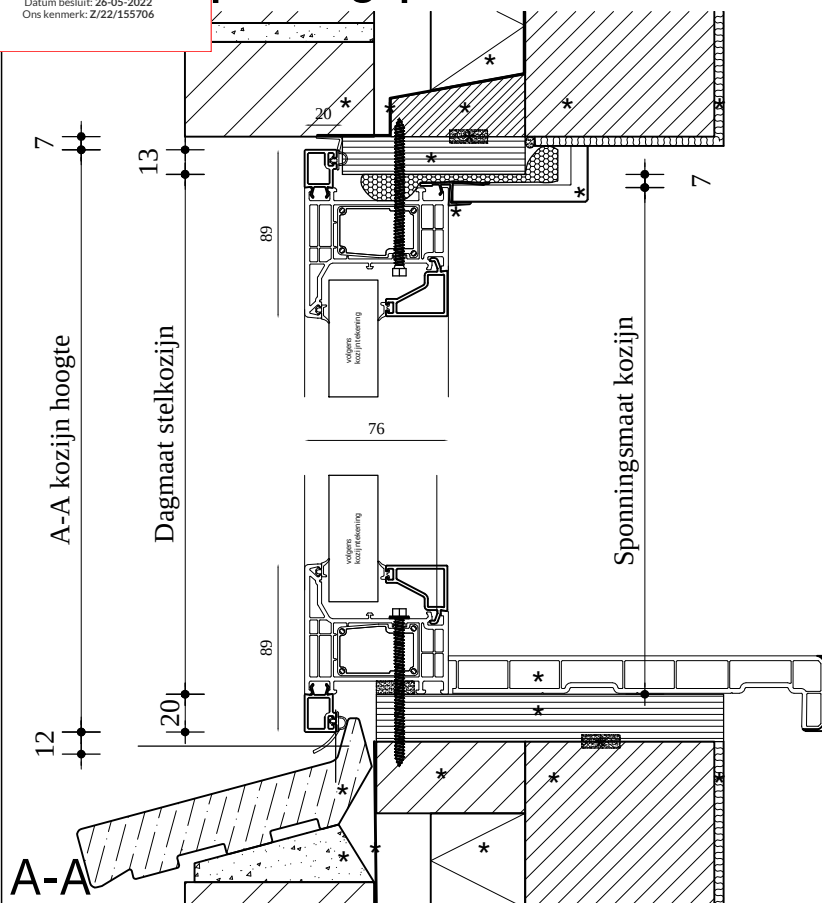

Stelkozijn 20mm

Bepaling hoogte (A-A):


Maat tussen rollaag en raamdorpel - 1x 7mm en - 1x 7mm

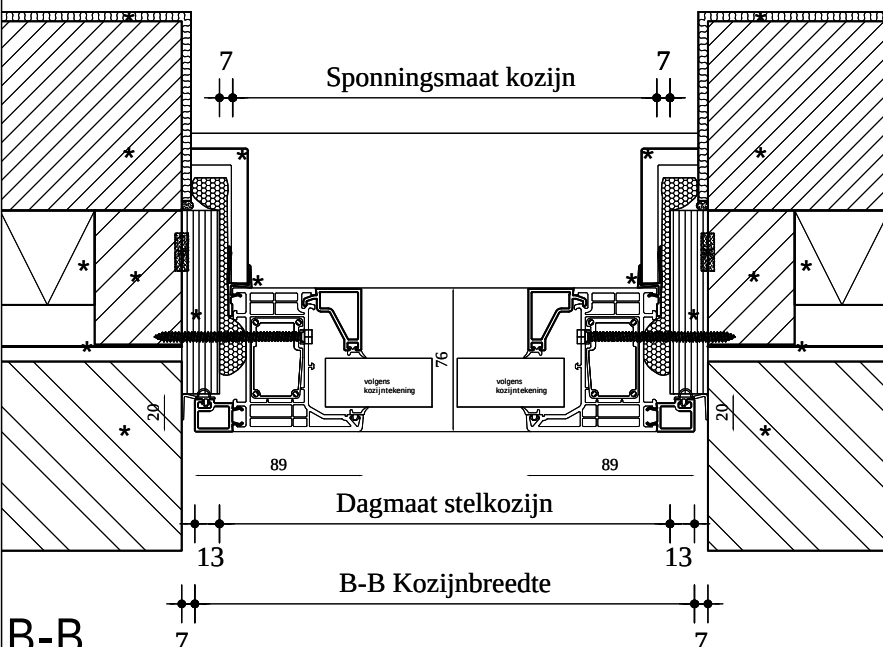

B-B


Bepaling breedte (B-B):

Maat tussen metselwerk - 2x 7mm

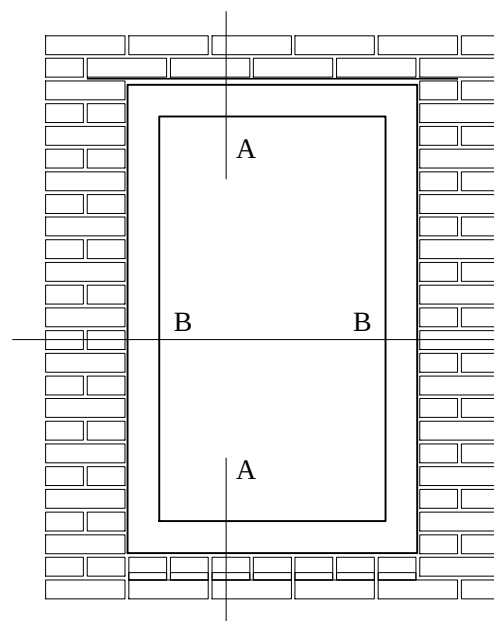

Zie voor complete instructies:

"VKG Kwaliteitsvoorschriften en -adviezen voor (productie en montage van) kunststofgevelelementen"
Deze is verkrijgbaar bij uw leverancier.

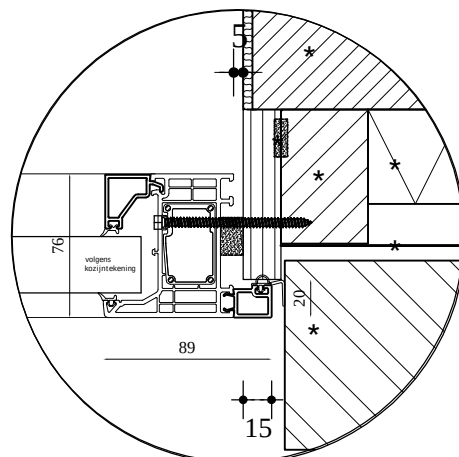


Stelkozijn gelijkliggend met binnenspouwblad

★ : Levering/montage niet door PLOEG Kozijnen, tenzij expliciet afgesproken.

Wijziging	D.d.	PLOEG KOZIJNEN	Schaal: 1:1	Opmerkingen:	Bladnr.:
A			Getekend: rvanderploeg		4
B			Datum: 21/02/2022		
C			Betreft: Renovatie Elegant 76		
D					


Bepaling profielserie Elegant 76-5125

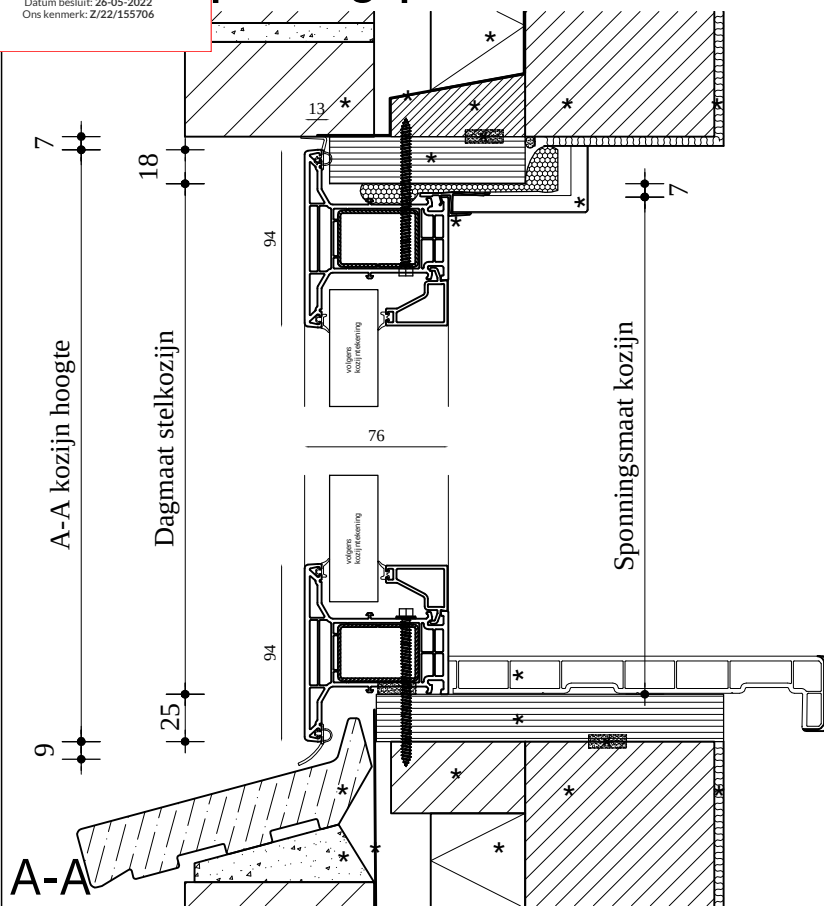

Stelkozijn 25mm

Bepaling hoogte (A-A):


Maat tussen rollaag en raamdorpel - 1x 7mm en - 1x 7mm

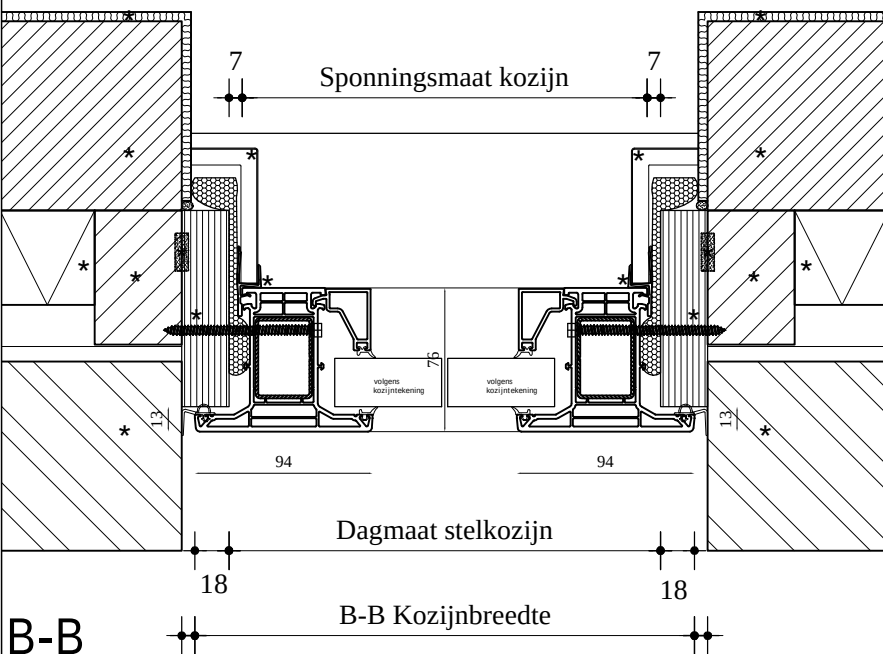

B-B


Bepaling breedte (B-B):

Maat tussen metselwerk - 2x 7mm

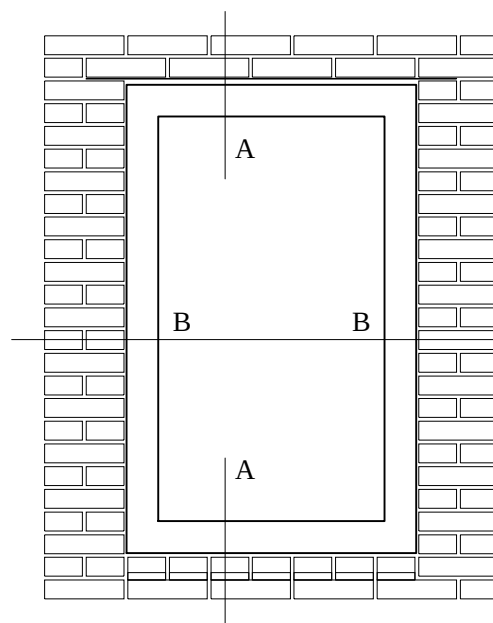

Zie voor complete instructies:

"VKG Kwaliteitsvoorschriften en -adviezen voor
(productie en montage van) kunststofgevelelementen"
Deze is verkrijgbaar bij uw leverancier.

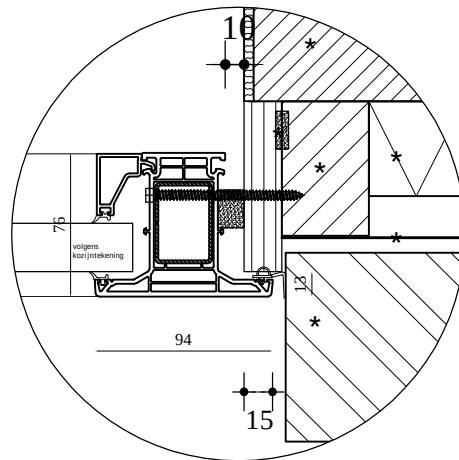


Stelkozijn gelijkliggend
met binnenspouwblad

* : Levering/montage niet door PLOEG Kozijnen, tenzij expliciet afgesproken.

Wijziging	D.d.		Schaal:	Opmerkingen:	Bladnr.:
A			1:1		
B			Getekend: rvanderploeg		
C			Datum: 21/02/2022		5
D			Betreft: Renovatie Elegant 76-5125		A4


Bepaling profielserie Elegant 115-15/ISOSTONE

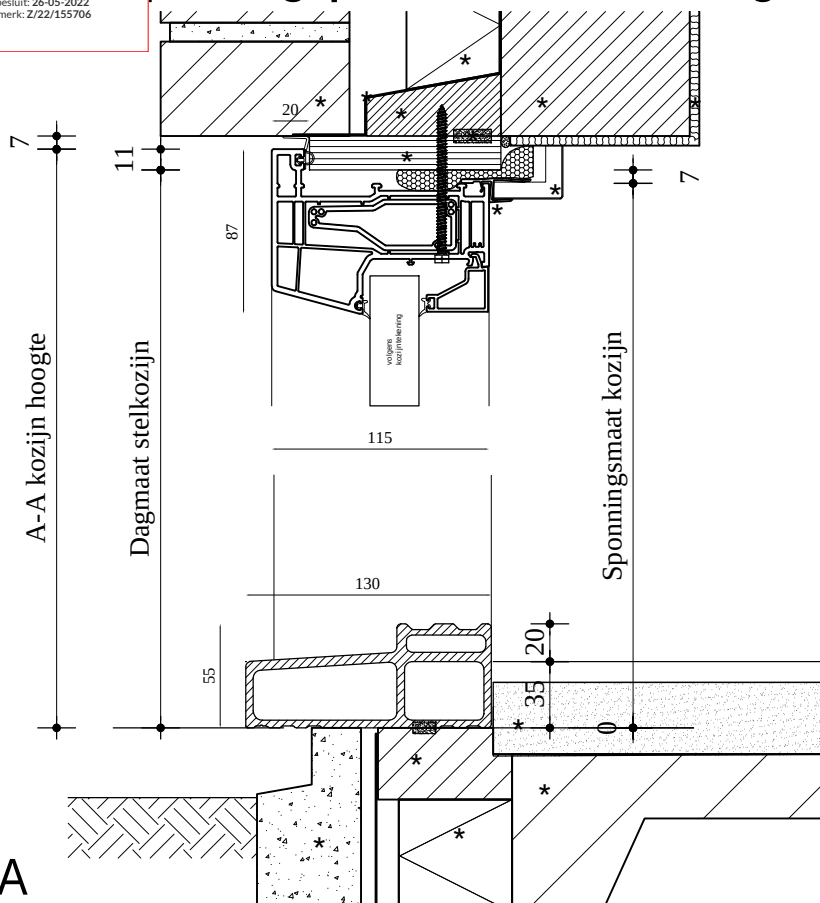

A-A


Bepaling hoogte (A-A):

Maat tussen rollaag/latei en afgewerkte vloer + 35mm en - 1x 7mm

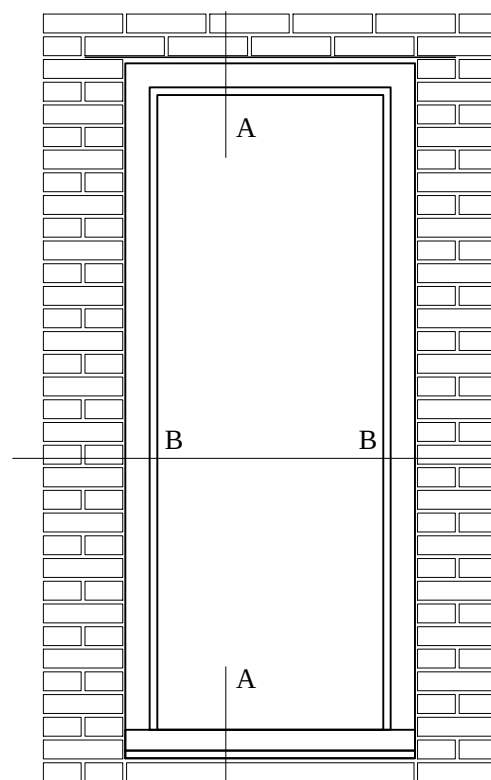

Zie voor complete instructies:

"VKG Kwaliteitsvoorschriften en -adviezen voor (productie en montage van) kunststofgevelelementen"
Deze is verkrijgbaar bij uw leverancier.

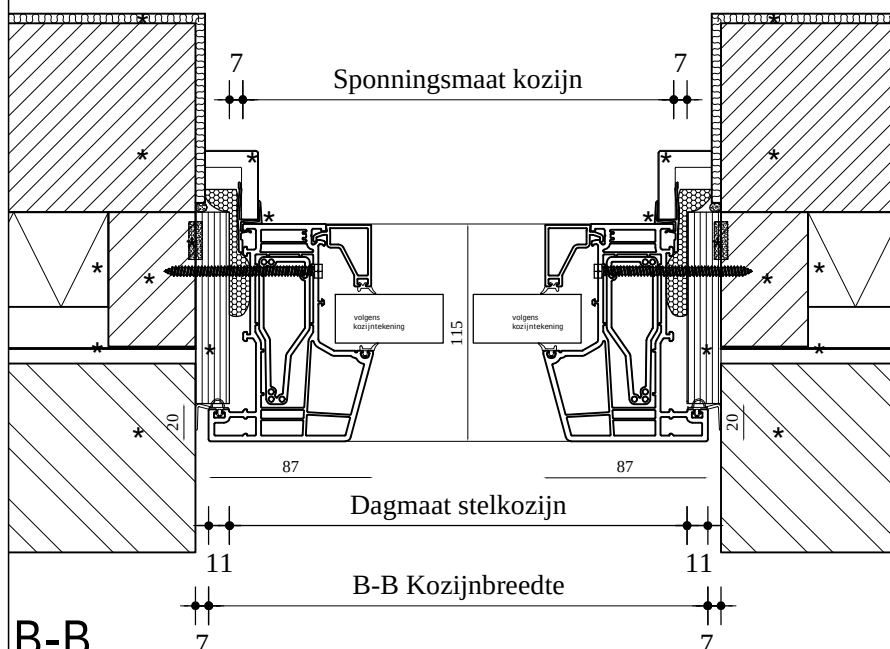

B-B

Bepaling breedte (B-B):


Maat tussen metselwerk - 2x 7mm

* : Levering/montage niet door PLOEG Kozijnen, tenzij expliciet afgesproken.

Wijziging	D.d.	Schaal:	Opmerkingen:	Bladnr.:
A		1:1		
B		Getekend: rvanderploeg		
C		Datum: 21/02/2022		
D		Betreft: Renovatie ISOSTONE		

PLOEG
KOZIJNEN


Bepaling profielserie Elegant 115-15/BLUESTONE

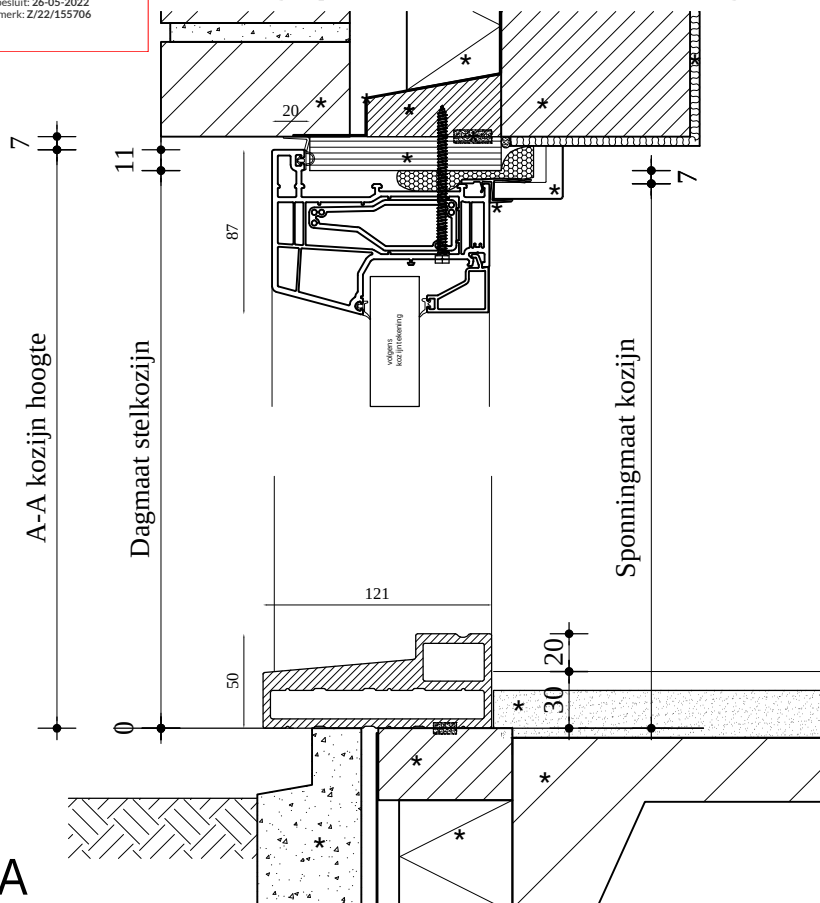


A-A

Bepaling hoogte (A-A):

Maat tussen rollaag/latei en afgewerkte vloer + 30mm en - 1x 7mm

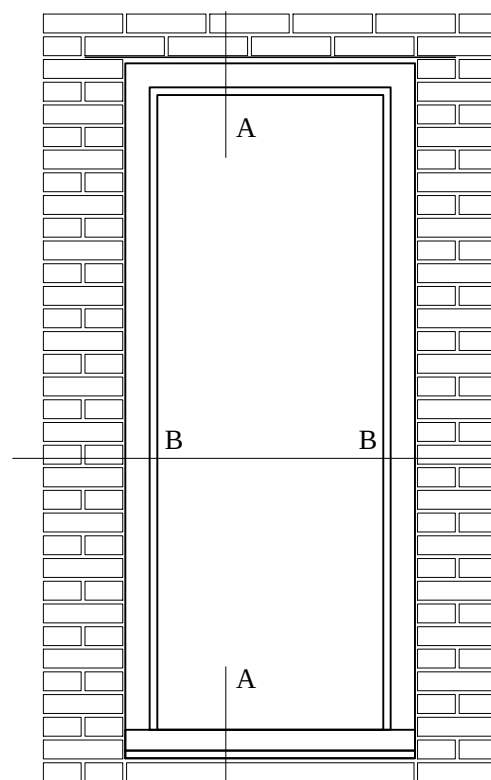

Zie voor complete instructies:
"VKG Kwaliteitsvoorschriften en -adviezen voor
(productie en montage van) kunststofgevelelementen"
Deze is verkrijgbaar bij uw leverancier.

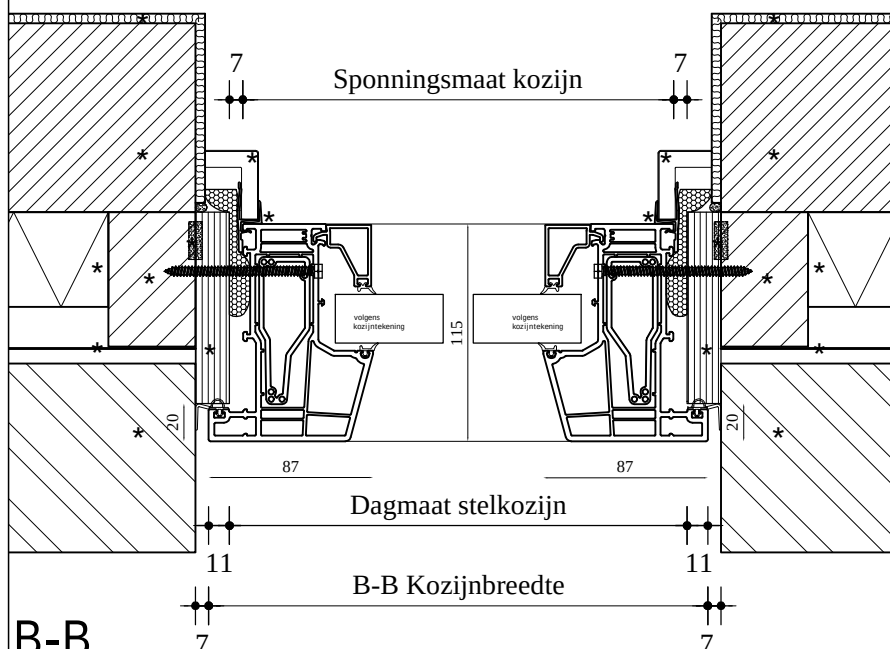

B-B

Bepaling breedte (B-B):


Maat tussen metselwerk - 2x 7mm

* : Levering/montage niet door PLOEG Kozijnen, tenzij expliciet afgesproken.

Wijziging	D.d.	Schaal:	Opmerkingen:	Bladnr.:
A		1:1		
B		Getekend: rvanderploeg		
C		Datum: 21/02/2022		
D		Betreft: Renovatie BLUESTONE		

PLOEG
KOZIJNEN


Bepaling profielserie Elegant 115-15/BLUESTONE C

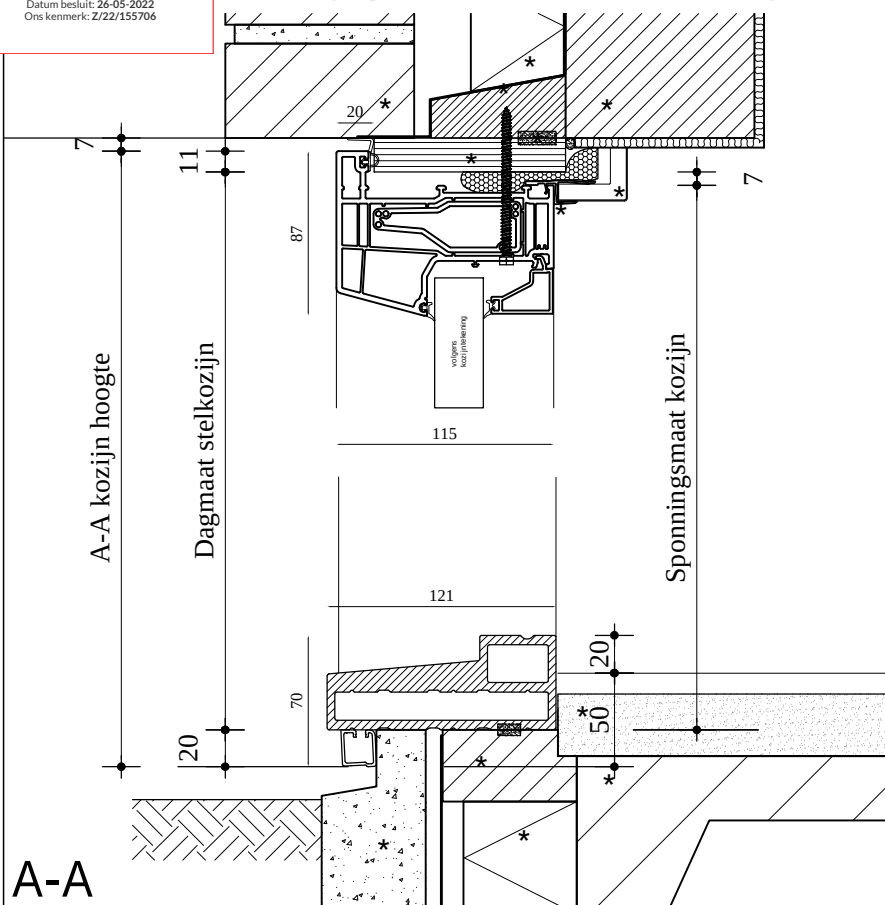

A-A


Bepaling hoogte (A-A):

Maat tussen rollaag/latei en afgewerkte vloer + 50mm en - 1x 7mm

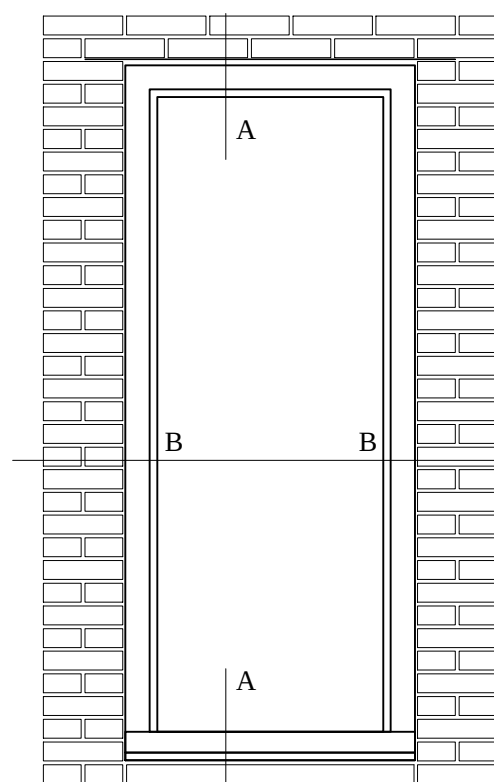

Zie voor complete instructies:

"VKG Kwaliteitsvoorschriften en -adviezen voor (productie en montage van) kunststofgevelelementen"
Deze is verkrijgbaar bij uw leverancier.

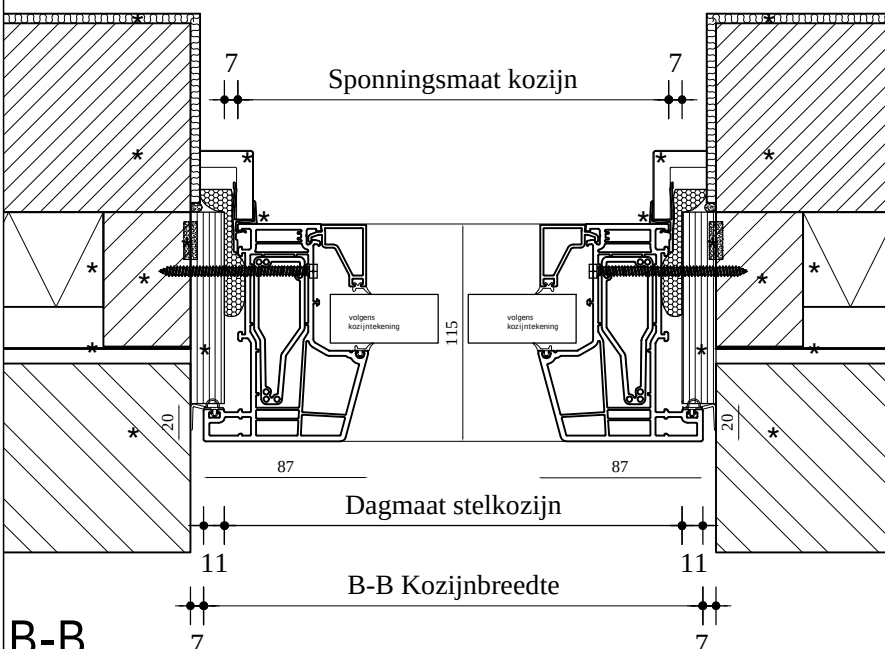

B-B

Bepaling breedte (B-B):

Maat tussen metselwerk - 2x 7mm


* : Levering/montage niet door PLOEG Kozijnen, tenzij expliciet afgesproken.

Wijziging		D.d.		Schaal: 1:1	Opmerkingen:	Bladnr.: 8
A				Getekend: rvanderploeg		
B				Datum: 21/02/2022		
C				Betreft: Renovatie BLUESTONE C		
D						

A4

A4


Bepaling profielserie Elegant 115-15/BLUESTONE A

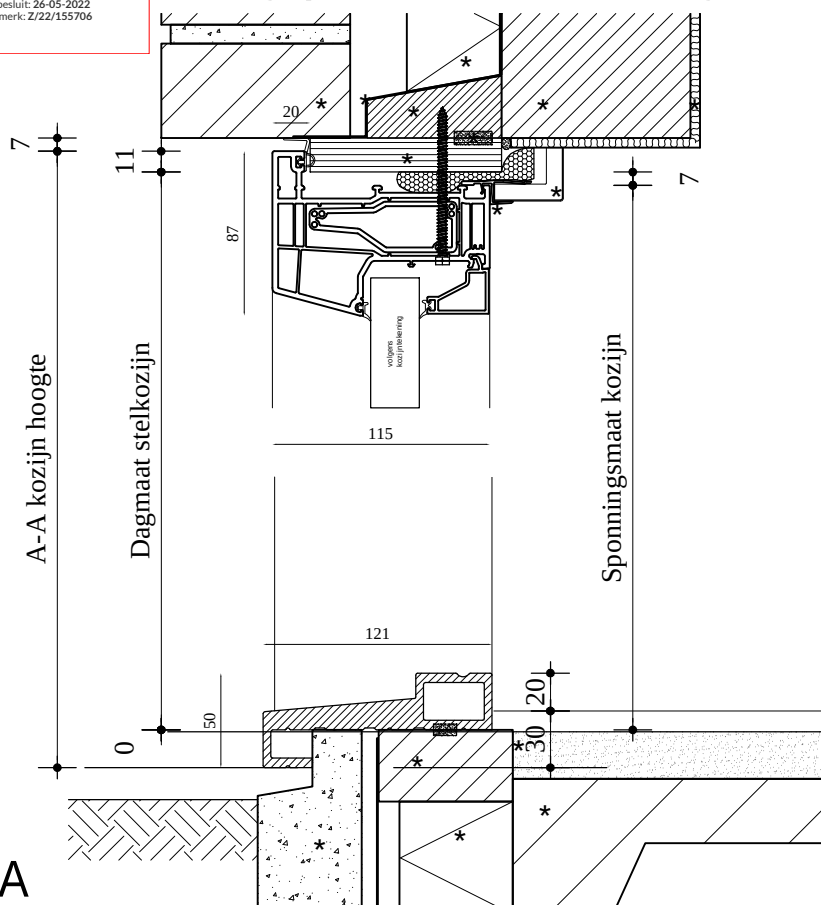

A-A

Bepaling hoogte (A-A):

Maat tussen rollaag/latei en afgewerkte vloer + 30mm - 1x 7mm

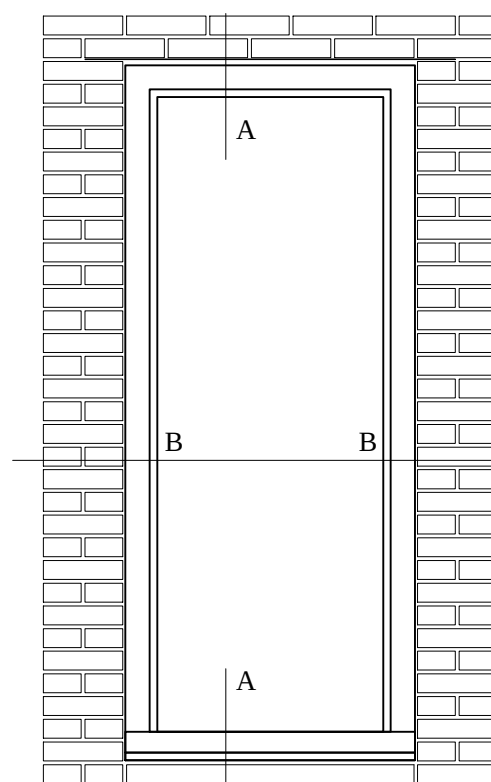

B-B

Bepaling breedte (B-B):

Maat tussen metselwerk - 2x 7mm


Zie voor complete instructies:
"VKG Kwaliteitsvoorschriften en -adviezen voor
(productie en montage van) kunststofgevelelementen"
Deze is verkrijgbaar bij uw leverancier.

* : Levering/montage niet door PLOEG Kozijnen, tenzij expliciet afgesproken.

Wijziging	D.d.	Schaal:	Opmerkingen:	Bladnr.:
A		1:1		
B		Getekend: rvanderploeg		
C		Datum: 21/02/2022		9
D		Betreft: Renovatie BLUESTONE A		A4

PLOEG
KOZIJNEN


Bepaling profielserie Elegant 115-15/BLUESTONE A 30mm

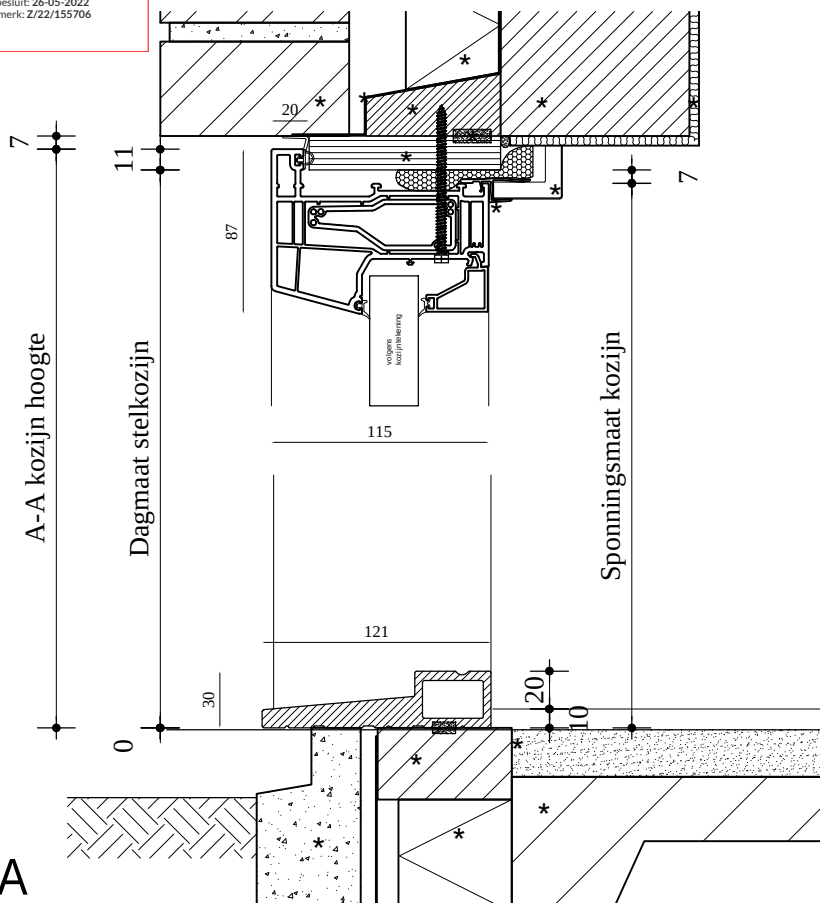


A-A

Bepaling hoogte (A-A):

Maat tussen rollaag/latei en afgewerkte vloer + 10mm - 1x 7mm

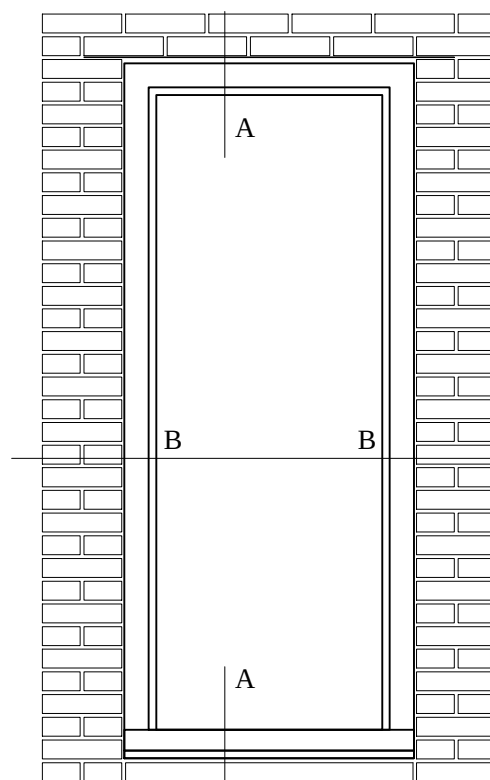

Zie voor complete instructies:
"VKG Kwaliteitsvoorschriften en -adviezen voor
(productie en montage van) kunststofgevelelementen"
Deze is verkrijgbaar bij uw leverancier.

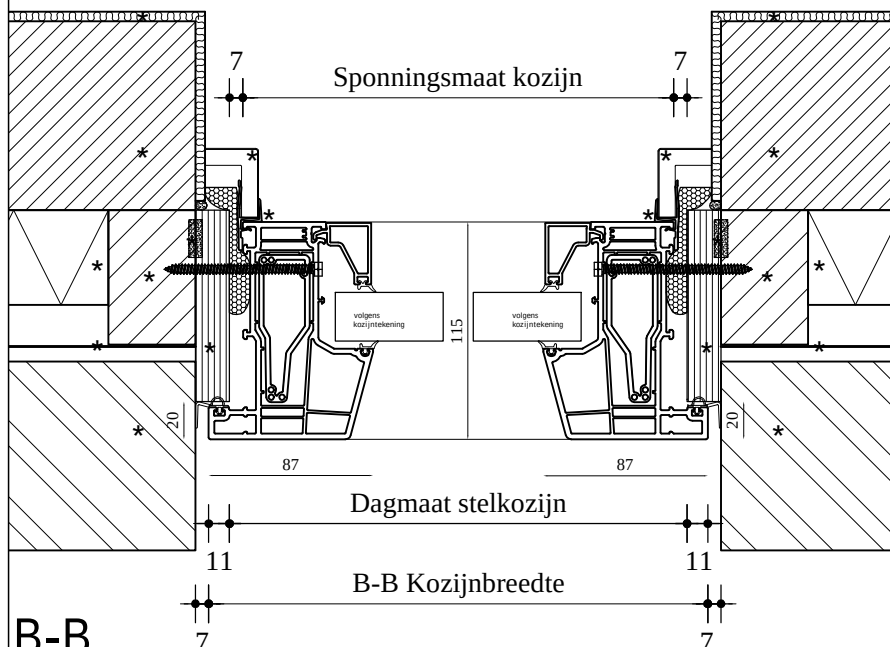


B-B

Bepaling breedte (B-B):

Maat tussen metselwerk - 2x 7mm

* : Levering/montage niet door PLOEG Kozijnen, tenzij expliciet afgesproken.

Wijziging	D.d.	PLOEG KOZIJNEN	Schaal:	Opmerkingen:	Bladnr.:
A			1:1		10
B			Getekend: rvanderploeg		
C			Datum: 21/02/2022		
D			Betreft:	Renovatie BLUESTONE A 30mm	

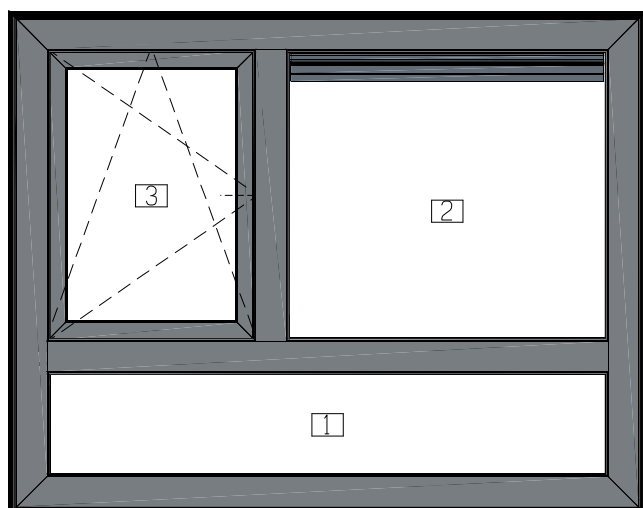

Kleur Buitenzijde
Kozijn 1072 (Antracietgrijs 1072 houtnerf RAL 7016)
Vleugel 1072 (Antracietgrijs 1072 houtnerf RAL 7016)

Binnen
0003 (Wit 0003 glad RAL 9016)
0003 (Wit 0003 glad RAL 9016)

Pos	Art	Omschrijving	Breedte	Hoogte	Glaslat
1	HR54.ET	HR++ Isolatieglas 5-15-4 + WarmEdge	1506	296	5315
2	HR54.ET	HR++ Isolatieglas 5-15-4 + WarmEdge	871	710	5315
3	HR54.ET	HR++ Isolatieglas 5-15-4 + WarmEdge	479	699	5316
9	DT30 70169016	DucoTon 10 rooster	863		

Frame
5145 Kader Elegant 115-05 T
IN21101 DK vleugel 5150 standa

Beslag
VC 0003
0202
0702
0802_ib_E
0901_40

Omschrijving
VoorbouwClip - 0003, 2 Stijlen + 1 Dorpel
Draaikiep PKVW Enkele Vleugel (profiel 5150/5709/5711/5153/12131)
Zomer/Winterstand (toevoeging bij Enkele DK Vleugel)
Standaard scharnieren Enkele Vleugel DK (inboorscharnier) Elegant
Greenteq DK-krukje afsluitbaar (stift 40 bi dr) F1 (alu)

Voorlopig

PLOEG
KOZIJNEN

PLOEG kozijnen b.v.
Pesetaweg 45
2153 PJ Nieuw Vennep

www.ploegkozijnen.nl
0252-500900

TEKENING IN BUITENAANZICHT

Pretech<>Opticalc

OFFERTE: 20220319 Werk Willem Dudoklaan 84
Fase: 100

Klant:

Merk: 1 x B
Voorzijde begane grond links keuken

Datum: 17-03-2022

Schaal: 1:20

Voorzijde Willem Dudoklaan 84

Bestand: Merk A (1e
etage links)



Bestand: Merk B
(begane grond links)



Bestand: Merk C
(begane grond
rechts)