




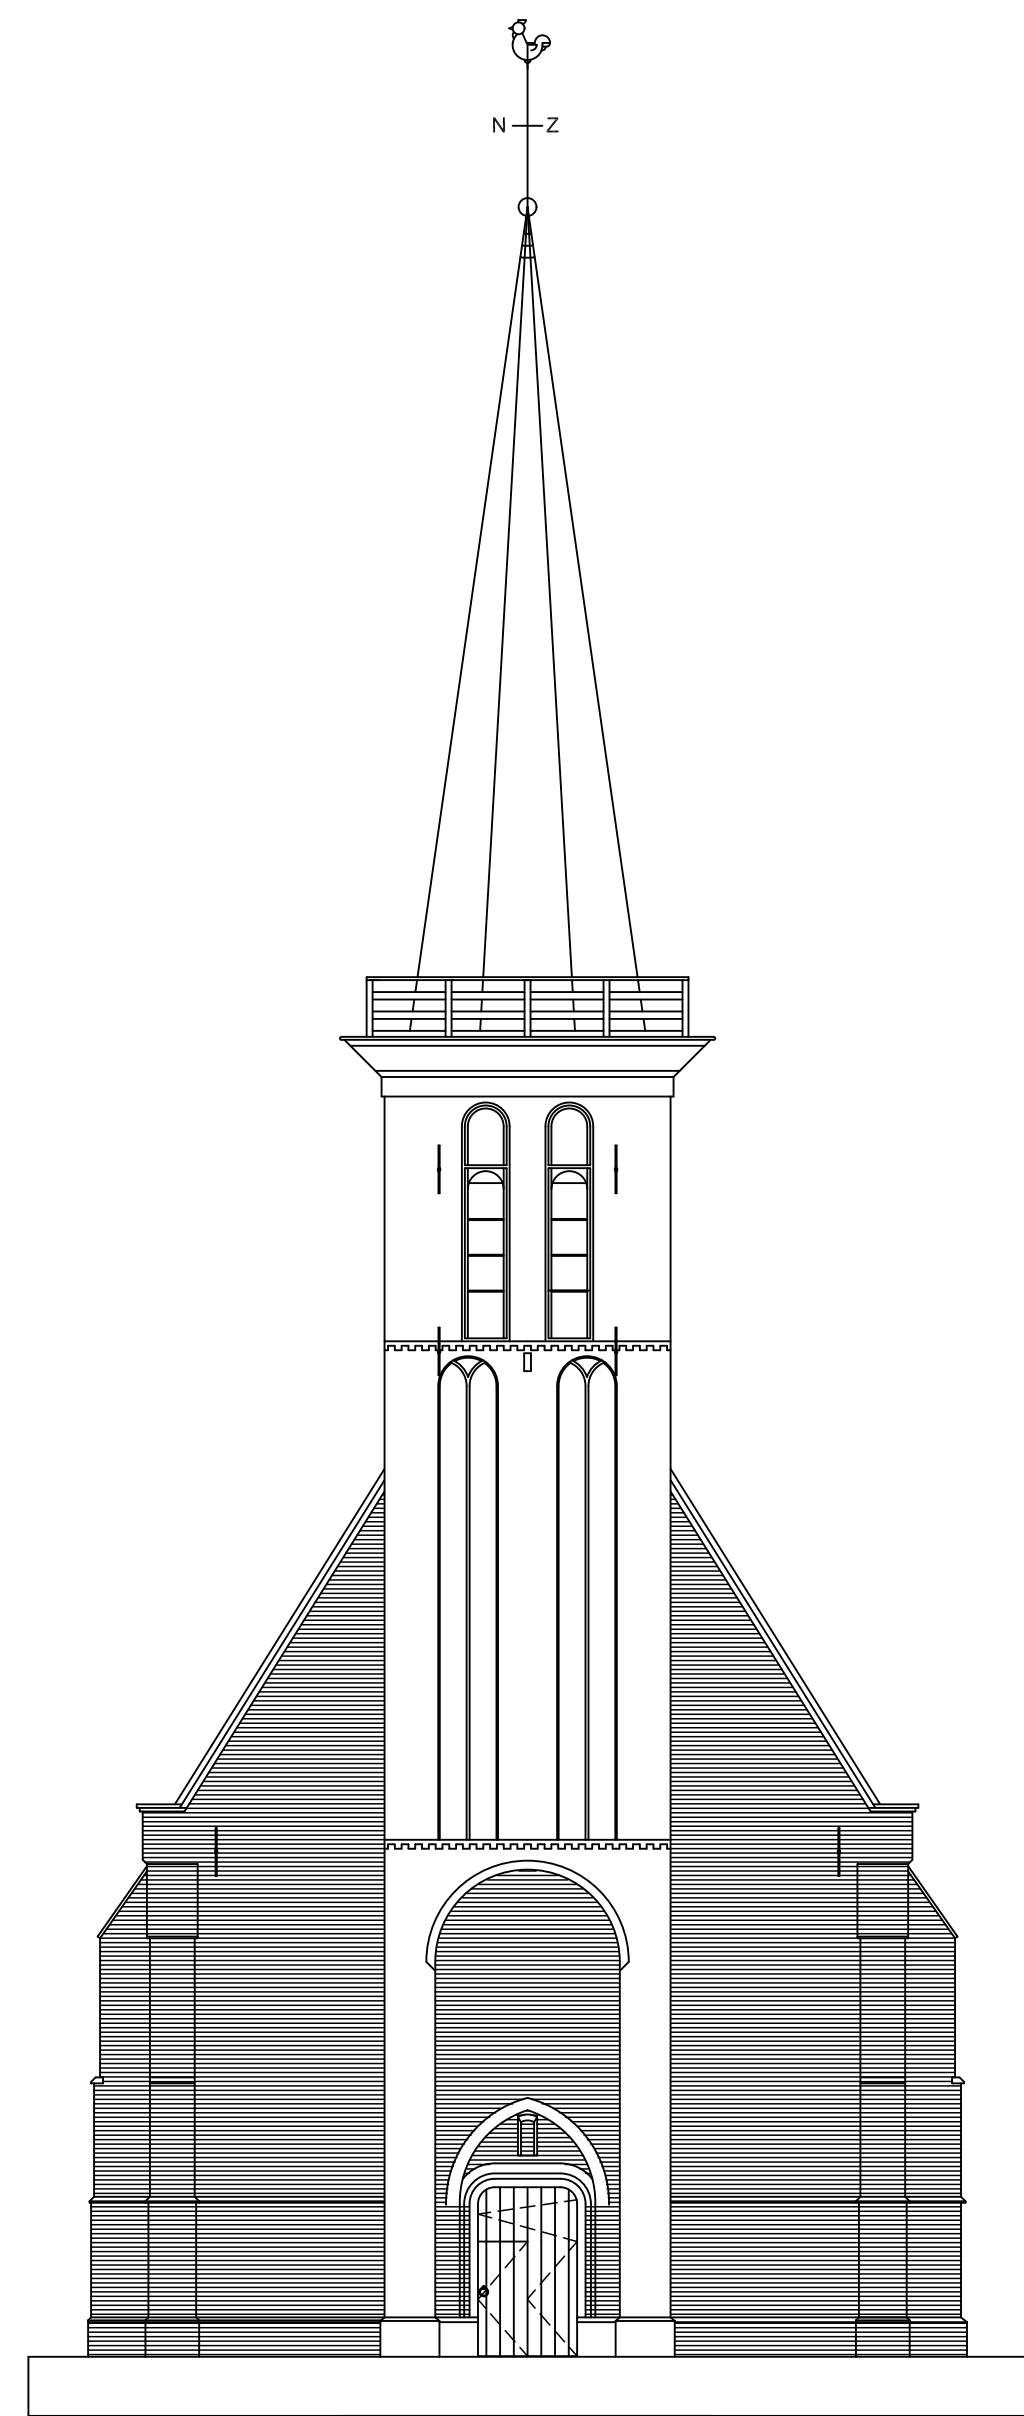


Westgevel 1:100

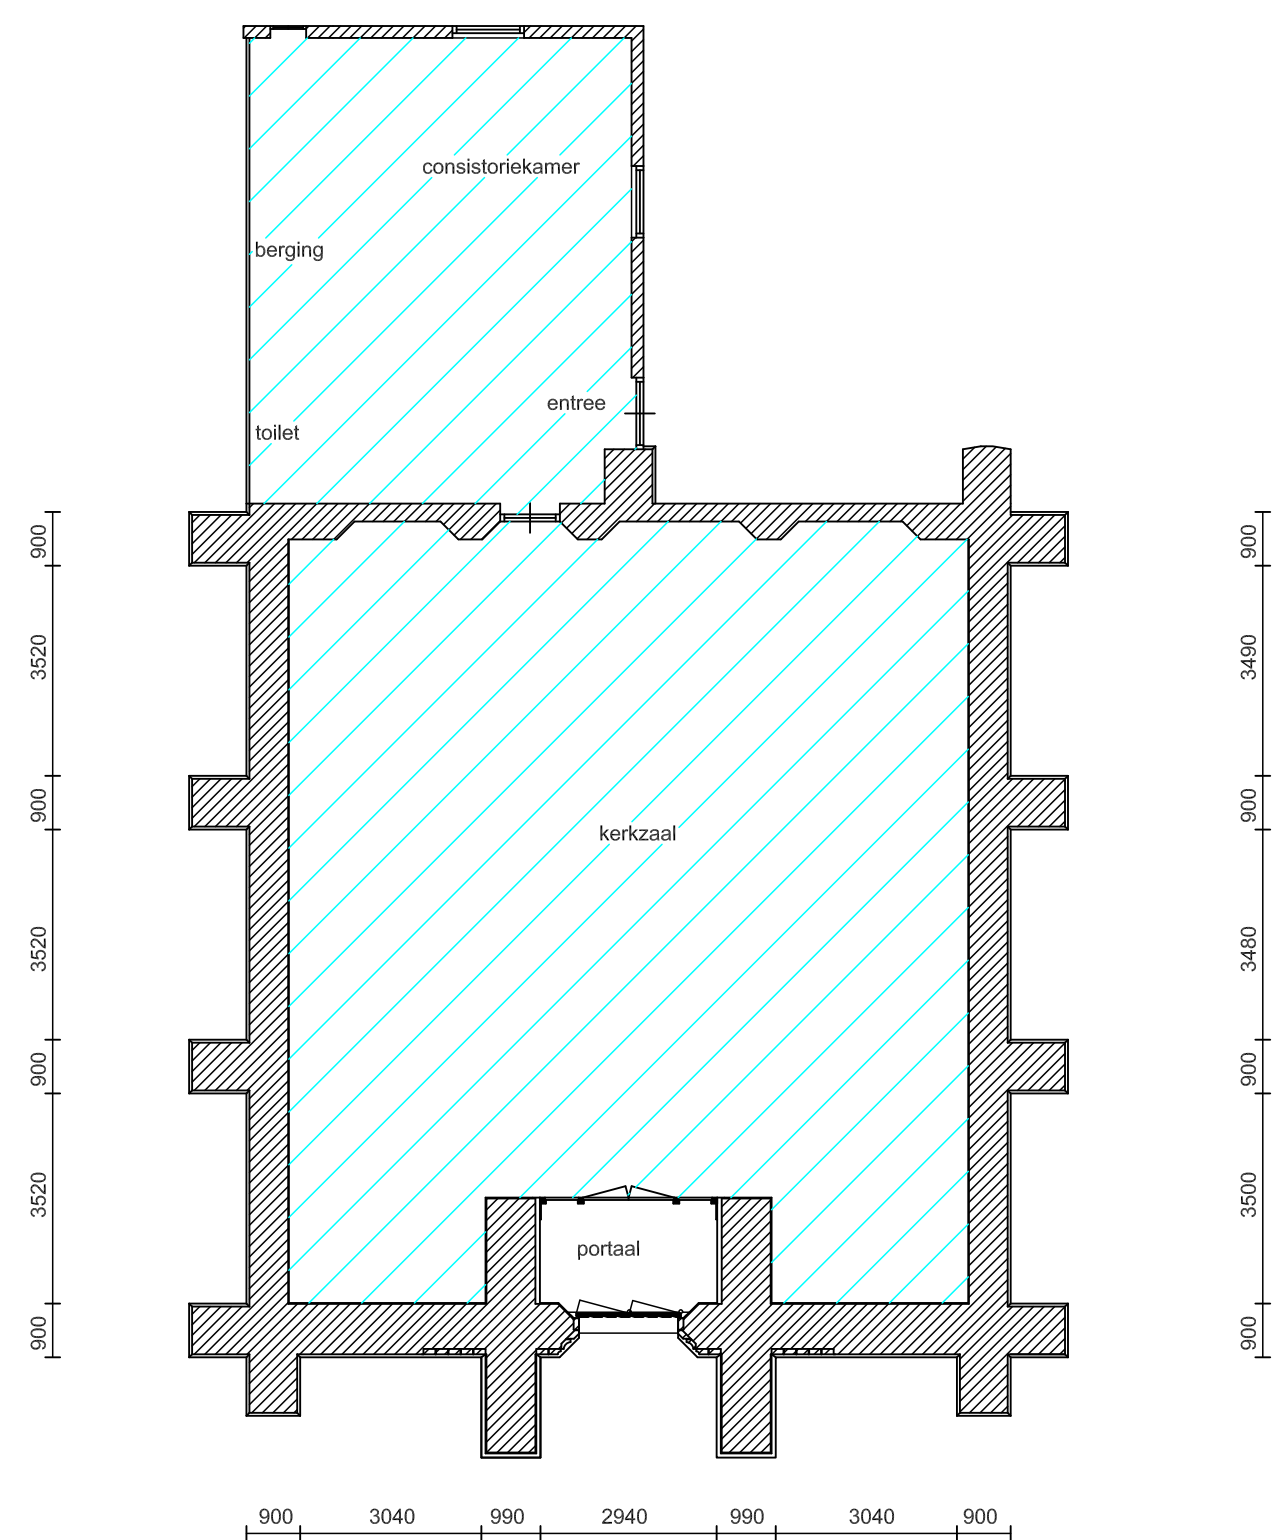


Plattegrond 1:100

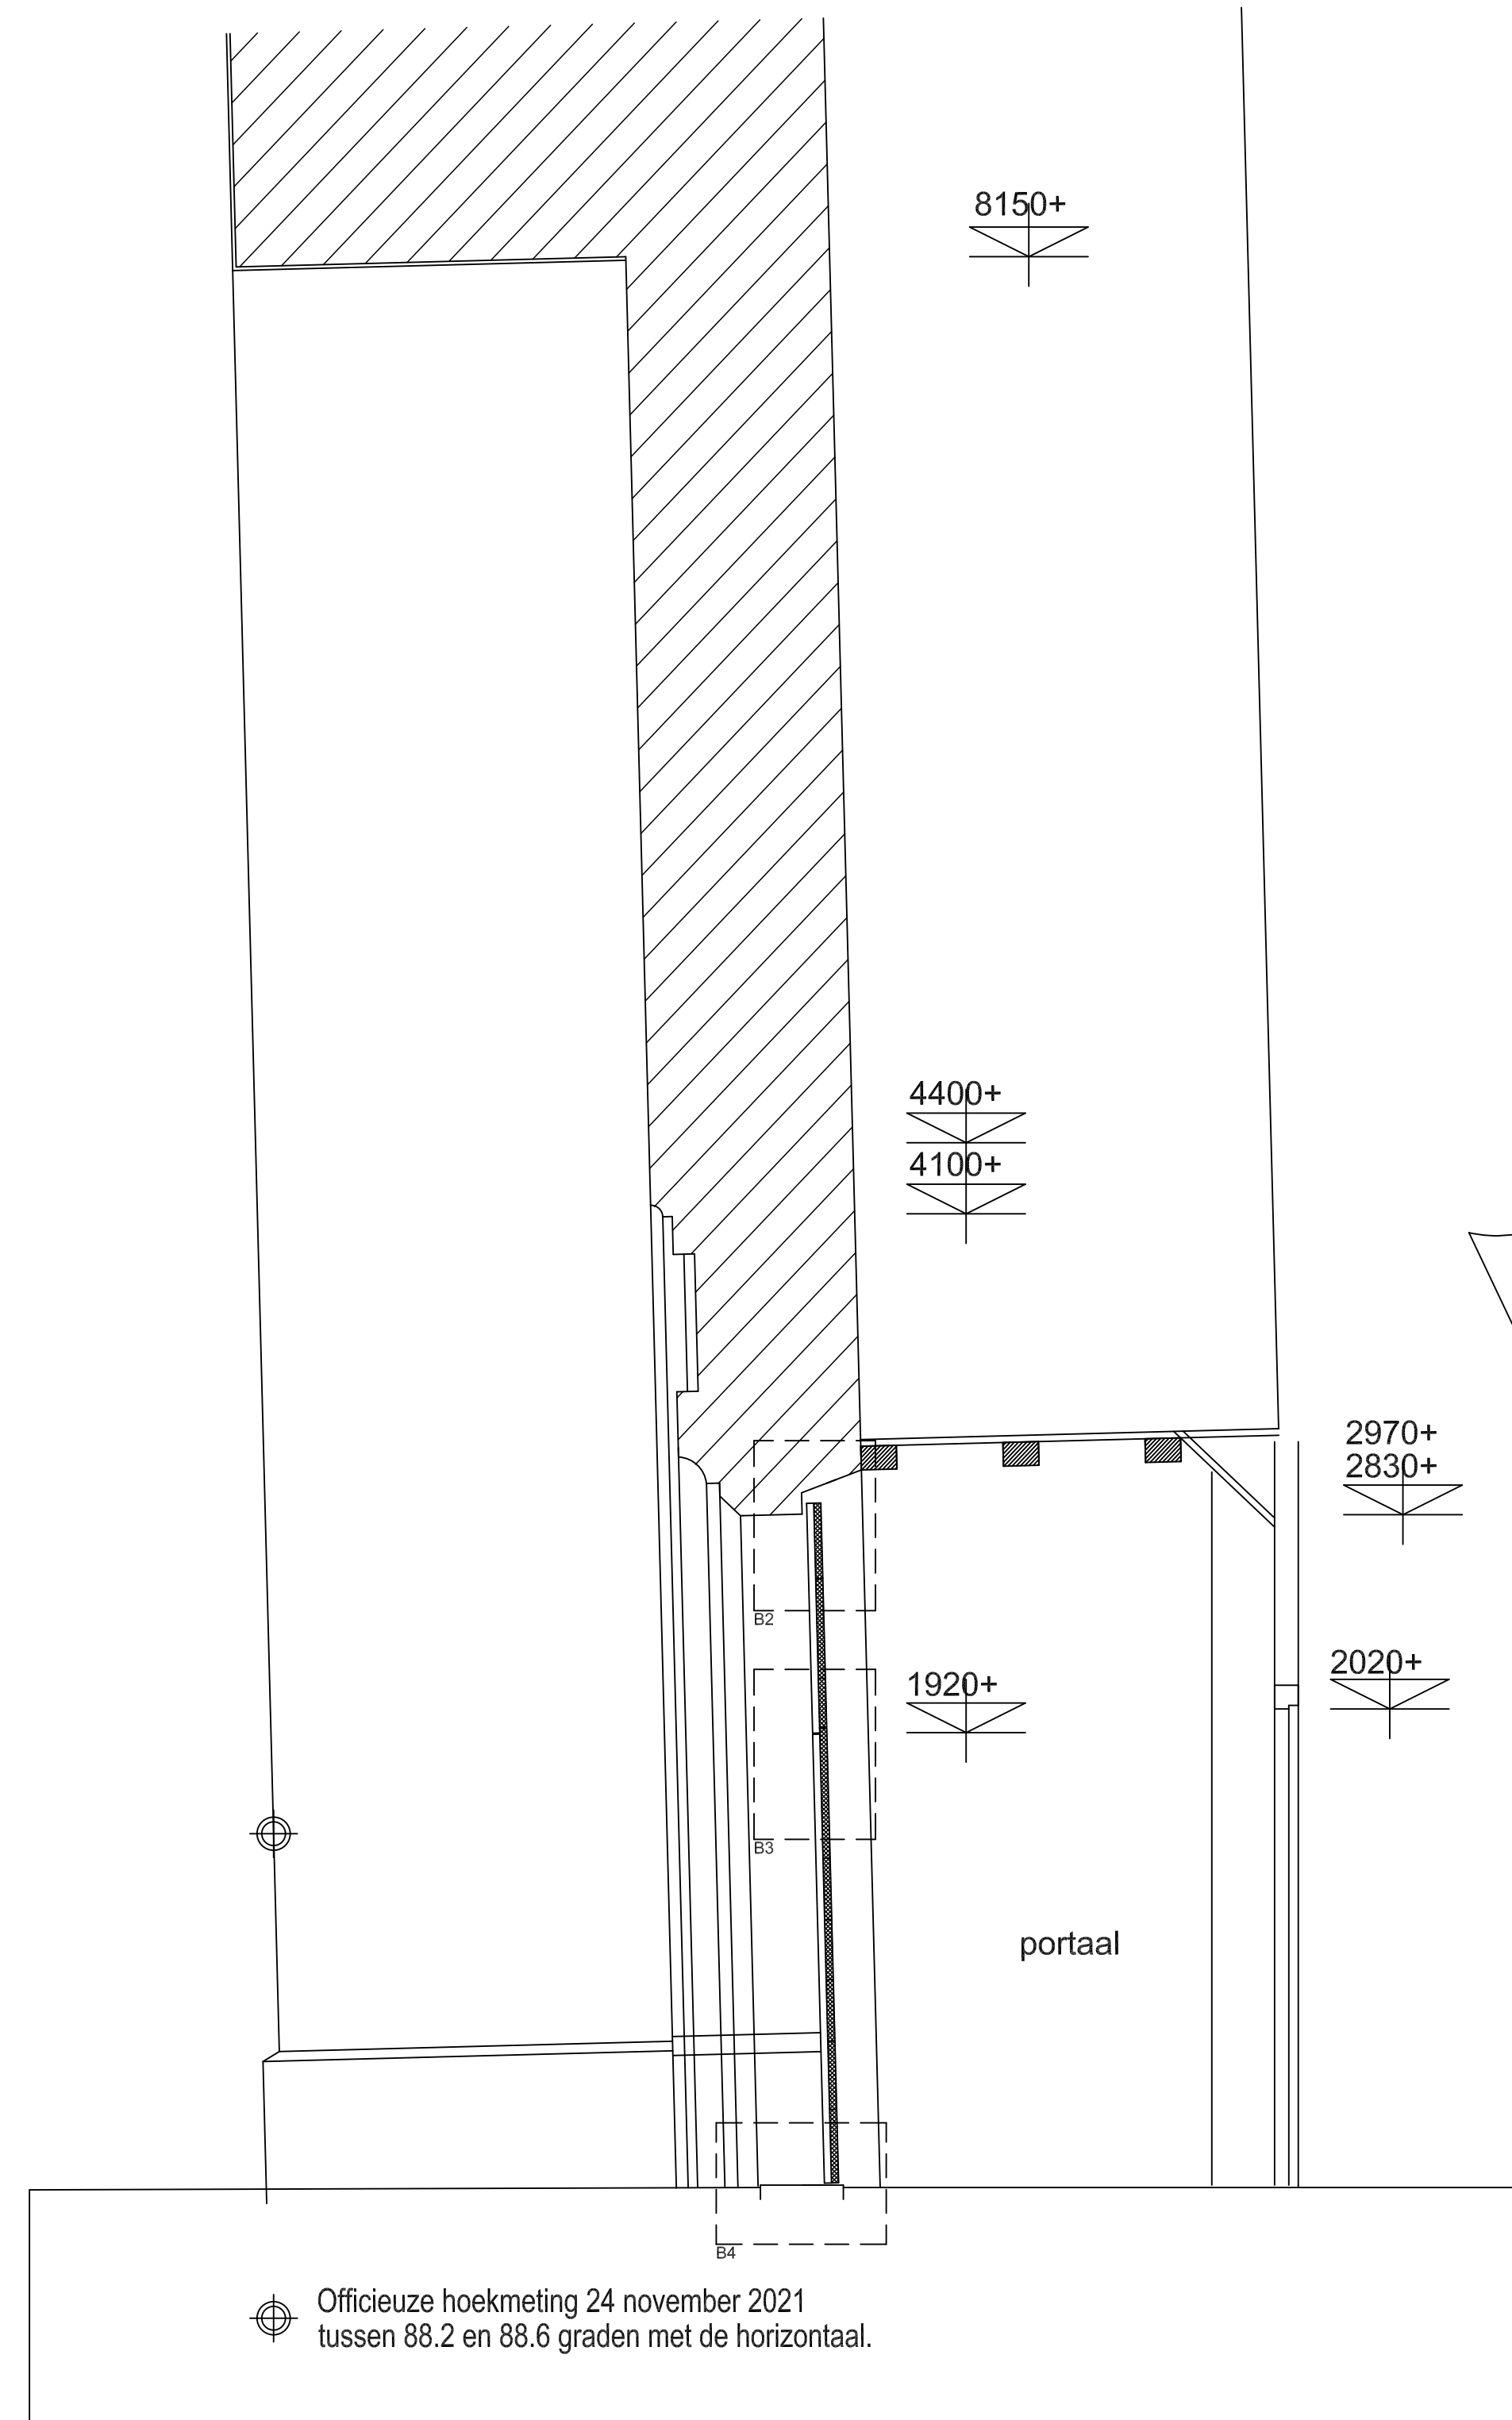


Verticale doorsnede 1:20

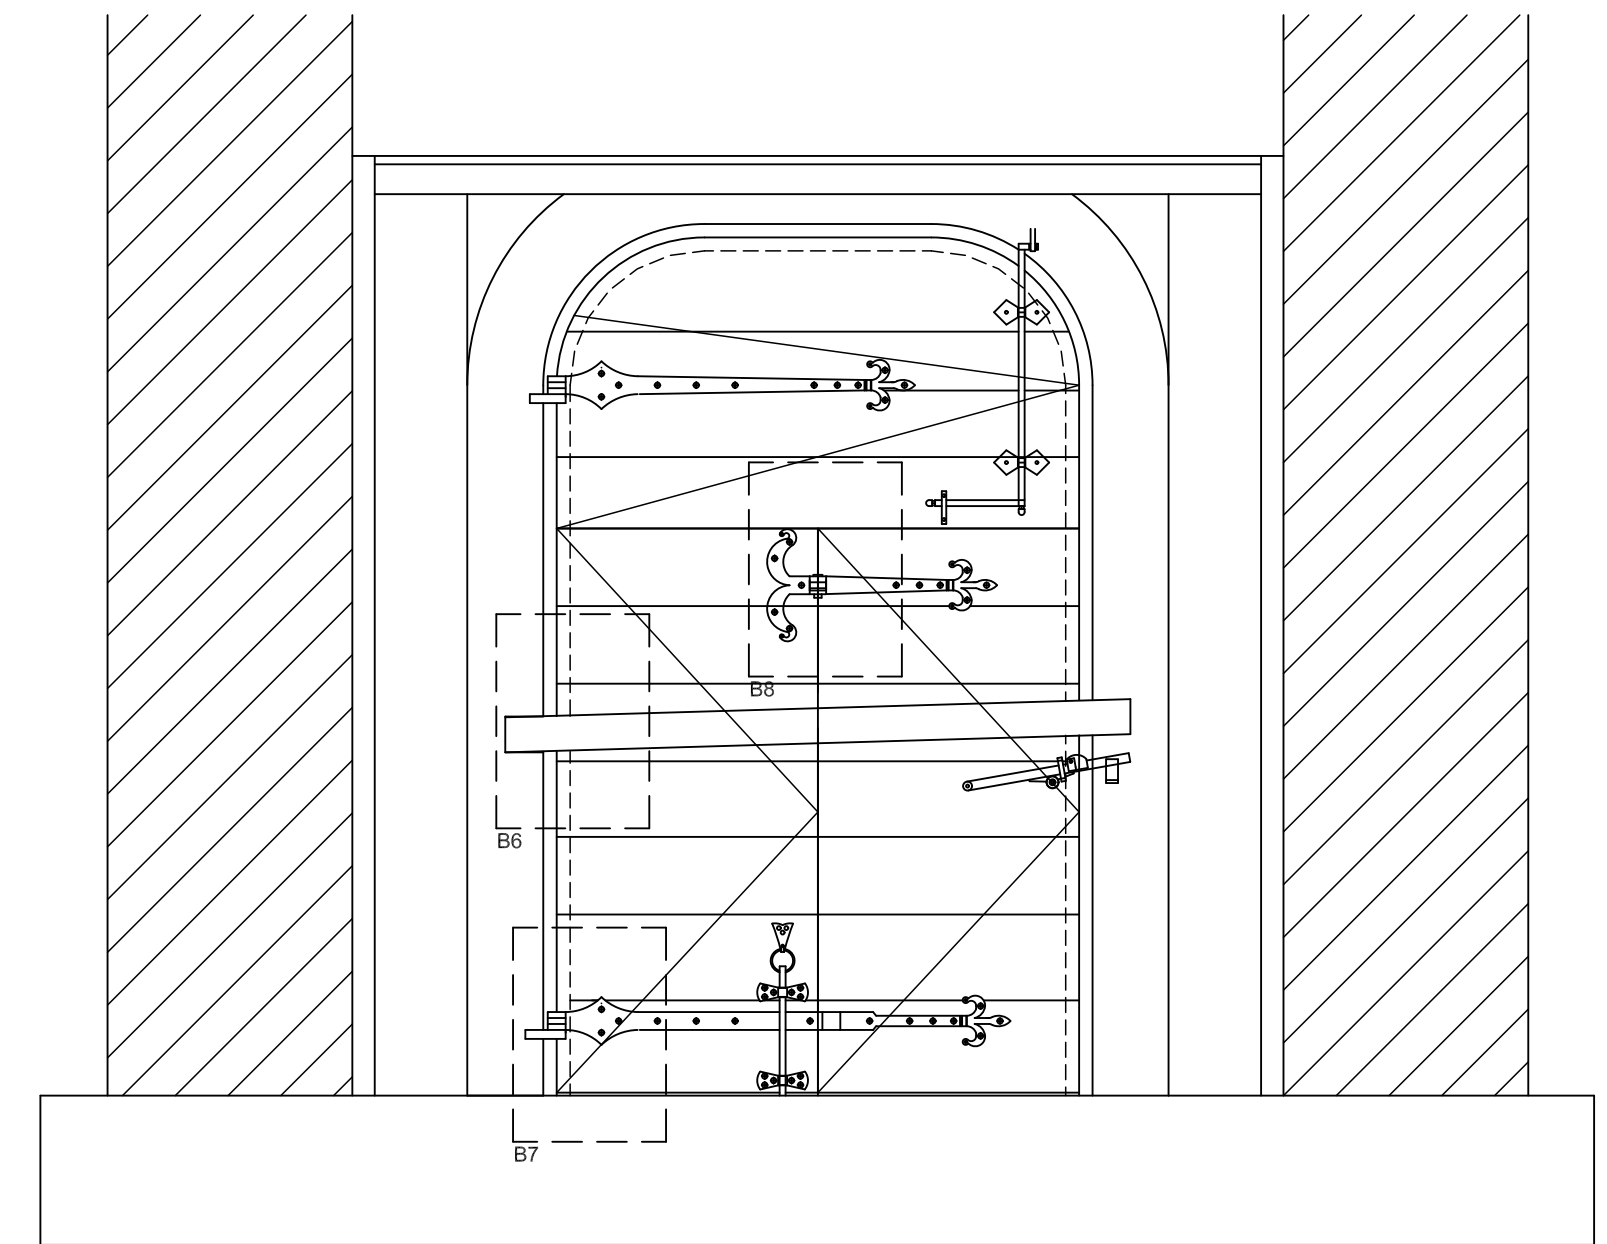

Aanzicht binnen 1:20

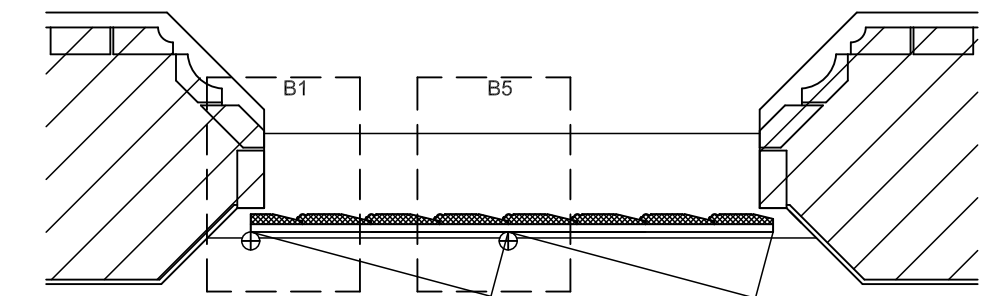

Doorsnede 1:20

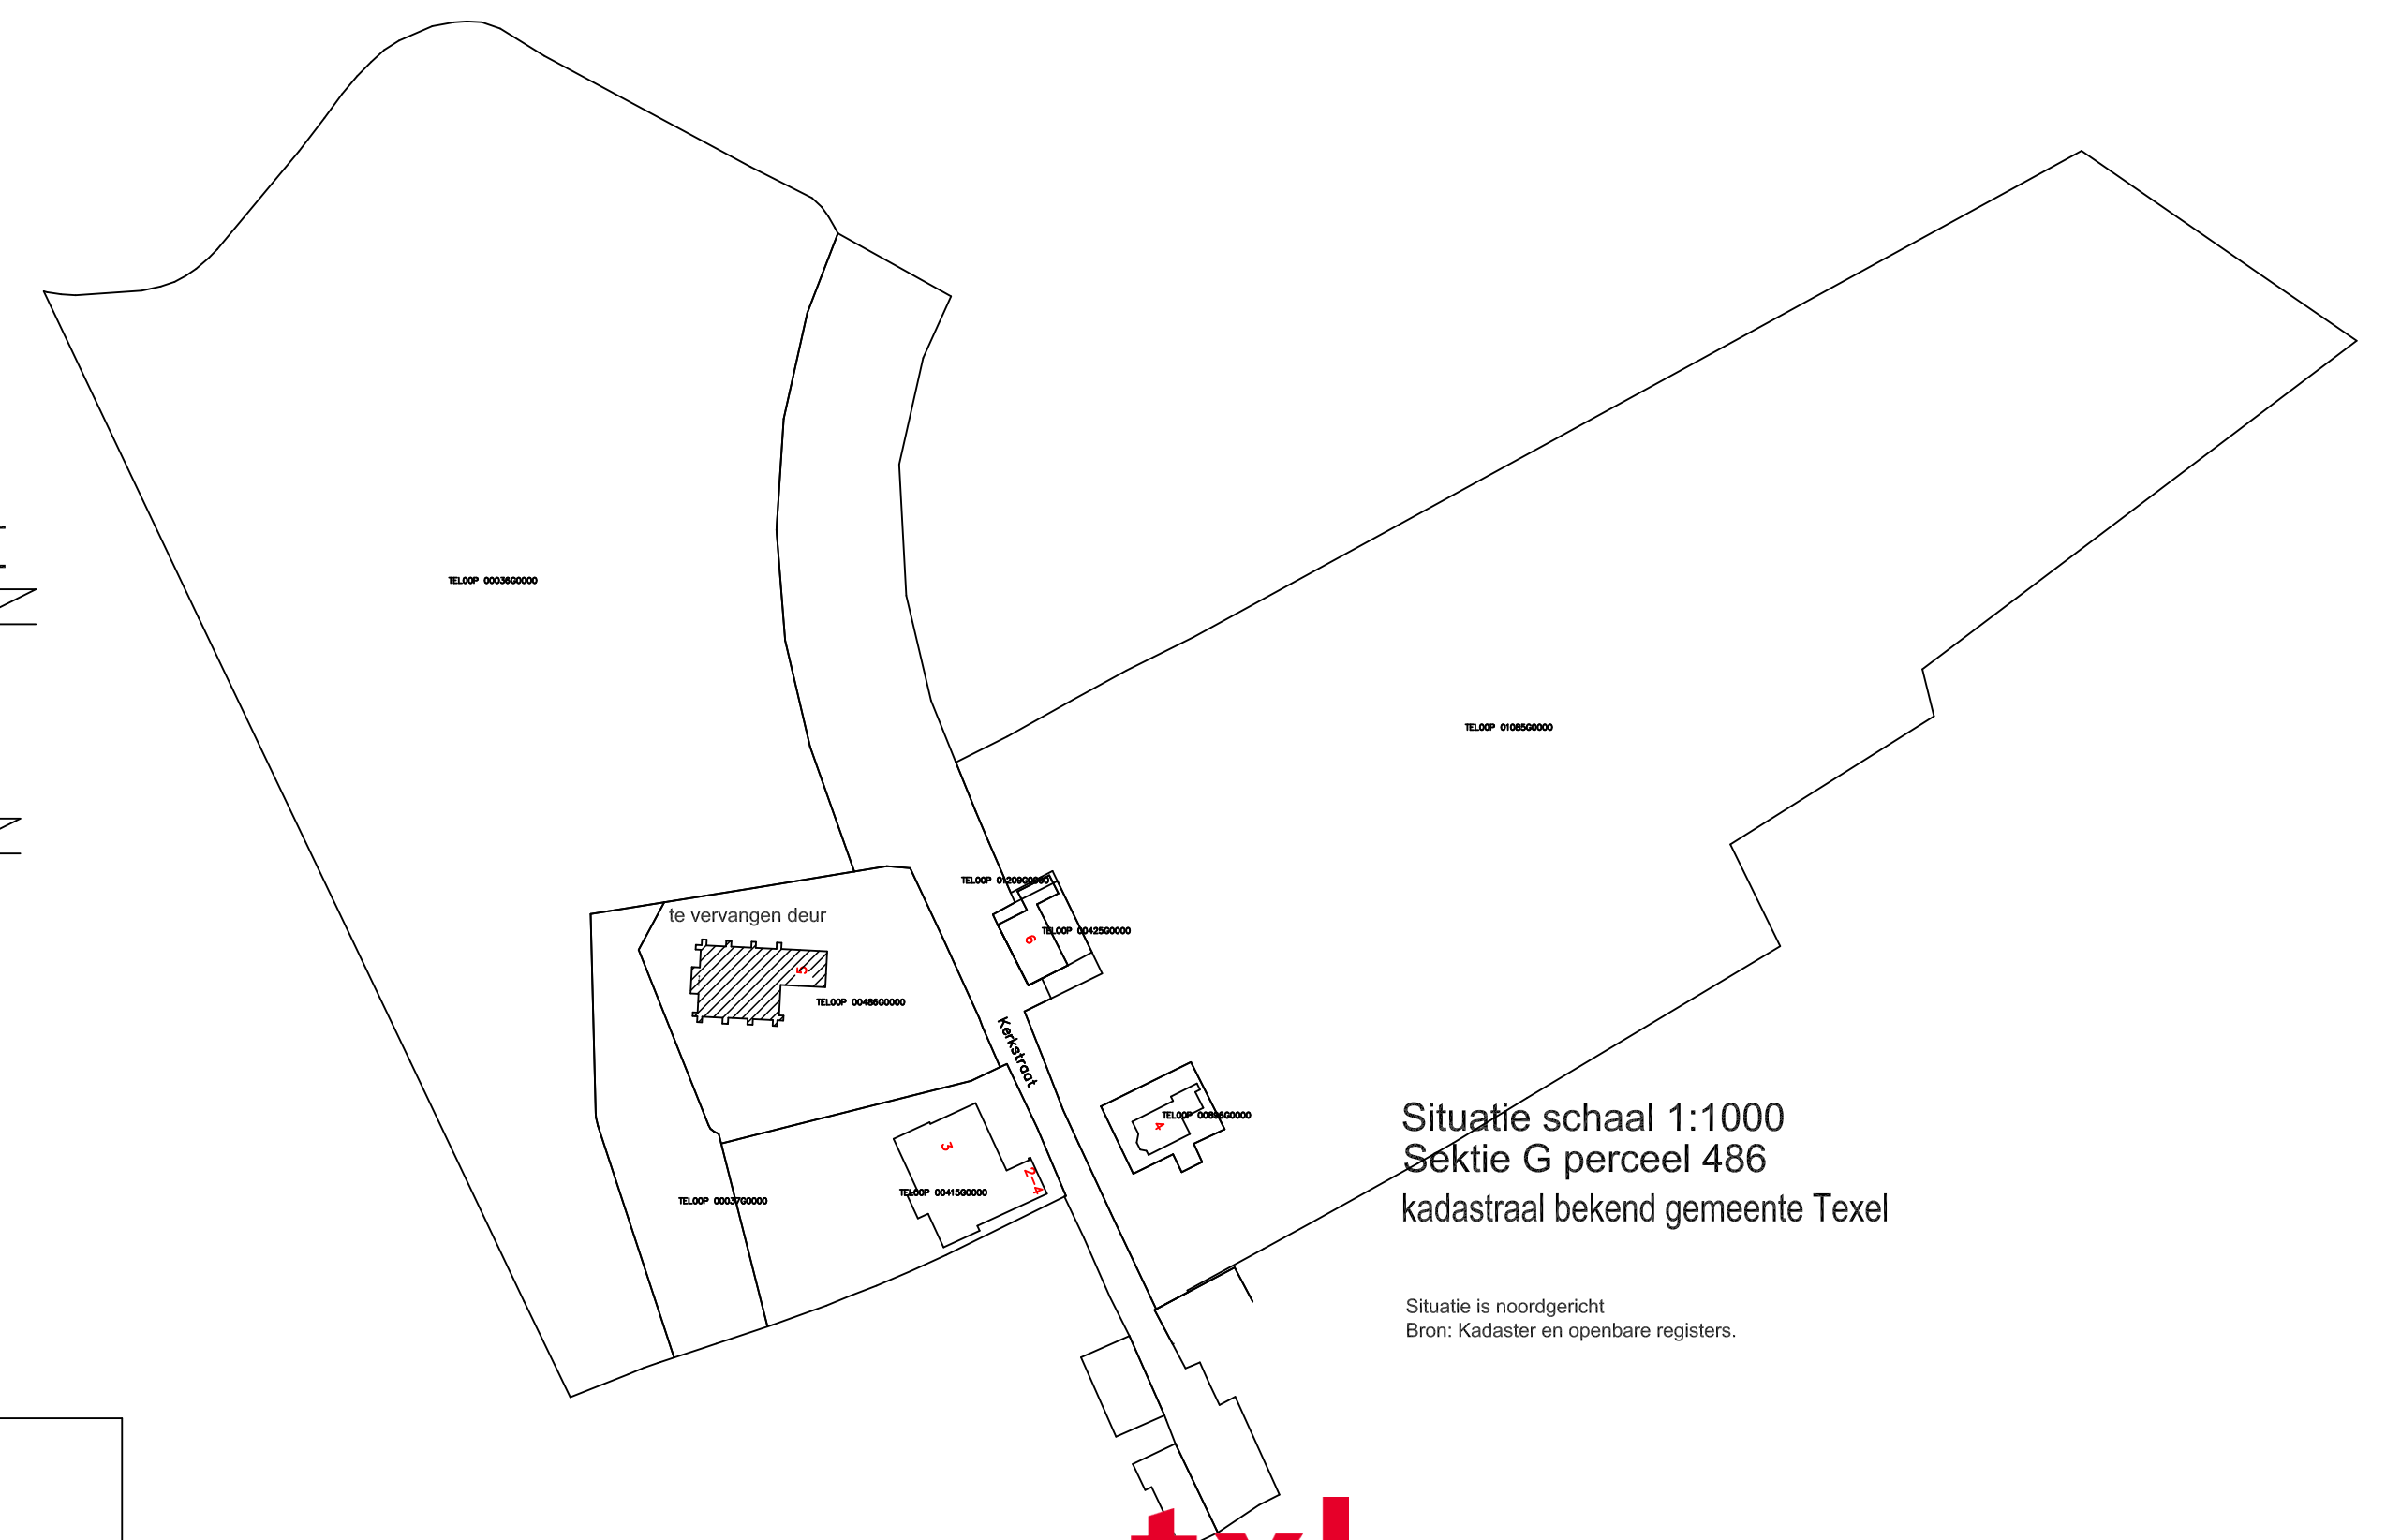

Situatie schaal 1:1000
Sektie G perceel 486
kadastraal bekend gemeente Texel


Situatie is noordgericht
Bron: Kadaster en openbare registers.

Gemeente Texel

.txl

Behoort bij besluit van
burgemeester en wethouders van Texel,
zaaknummer: 3147091
kenmerk document: Bijlage 1/4
namens de burgemeester en wethouders van
Texel,

de heer F. Galarce Morales,
teamleider Vergunningen, Toezicht & Handhaving

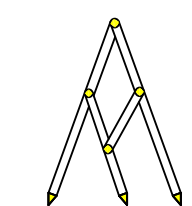

Bouw- en Tekenbureau Constructief
Meedenken, Doordenken en Realiseren

Bart Jan Boon
Sluyscoog 53
1791 WV Den Burg Texel
tel. 0222-322033
mob. 06-1229 1545
e-mail: b.j.boon@hotmail.com

Vervangen kozijn kerk Kerkstraat 5 Den Hoorn
Opdrachtgever:

Eigenaar toren kerk Kerkstraat 5 Den Hoorn

Bestaande toestand

Aanzicht, Plattegrond, Doorsnede 1:20

schaal 1:20 getekend 30 maart 2022

valt buiten de aanvraag