



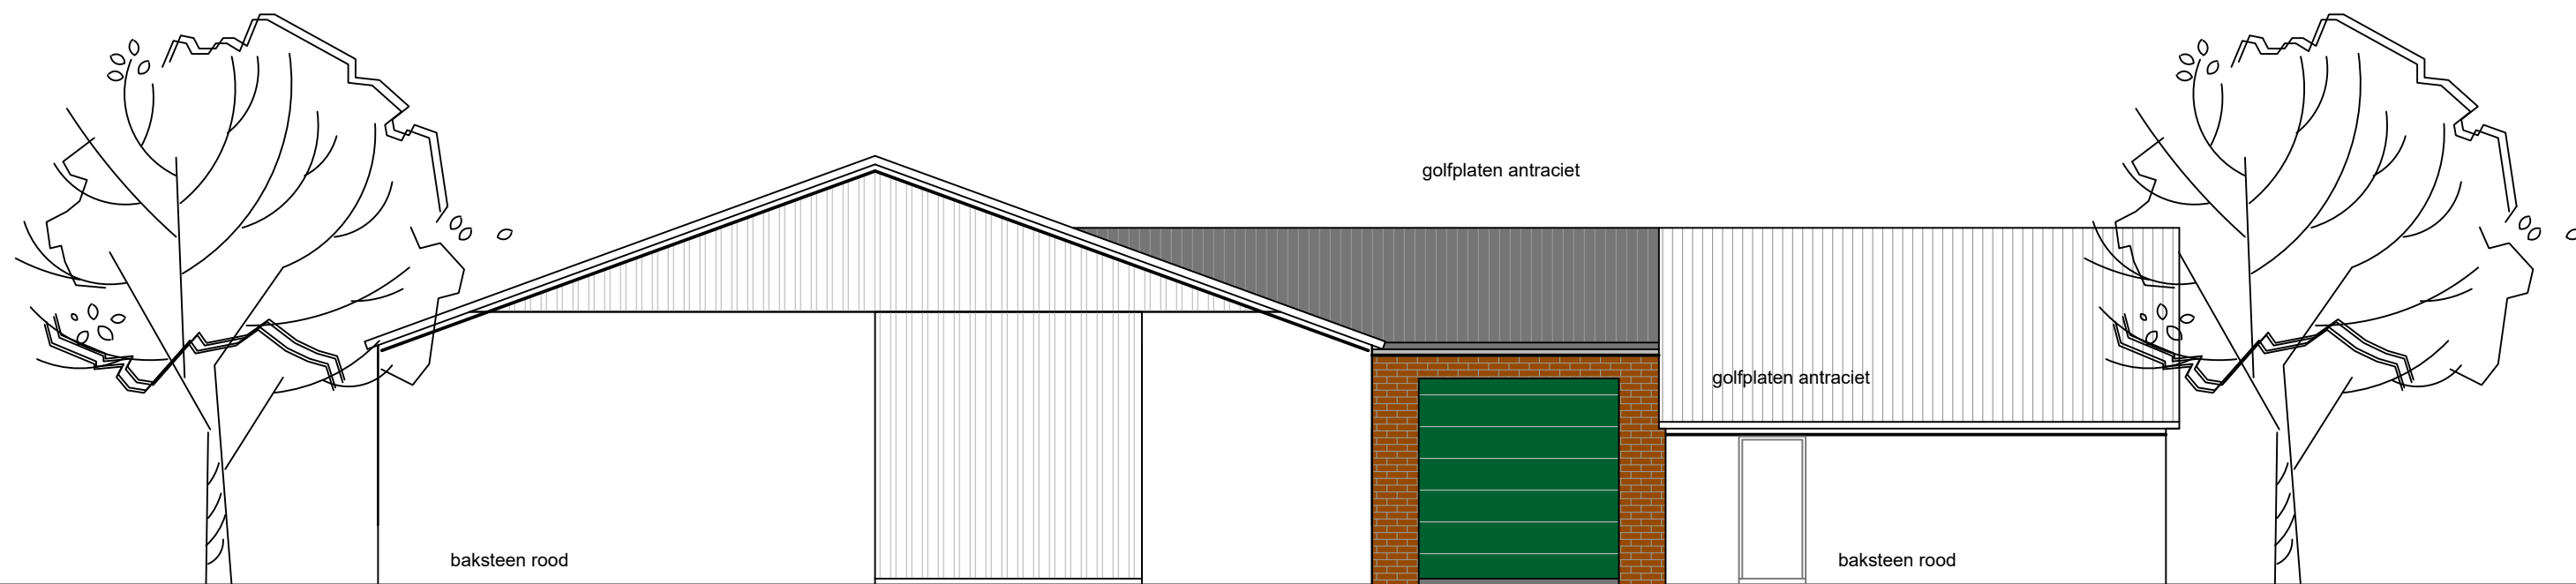


te bouwen berging

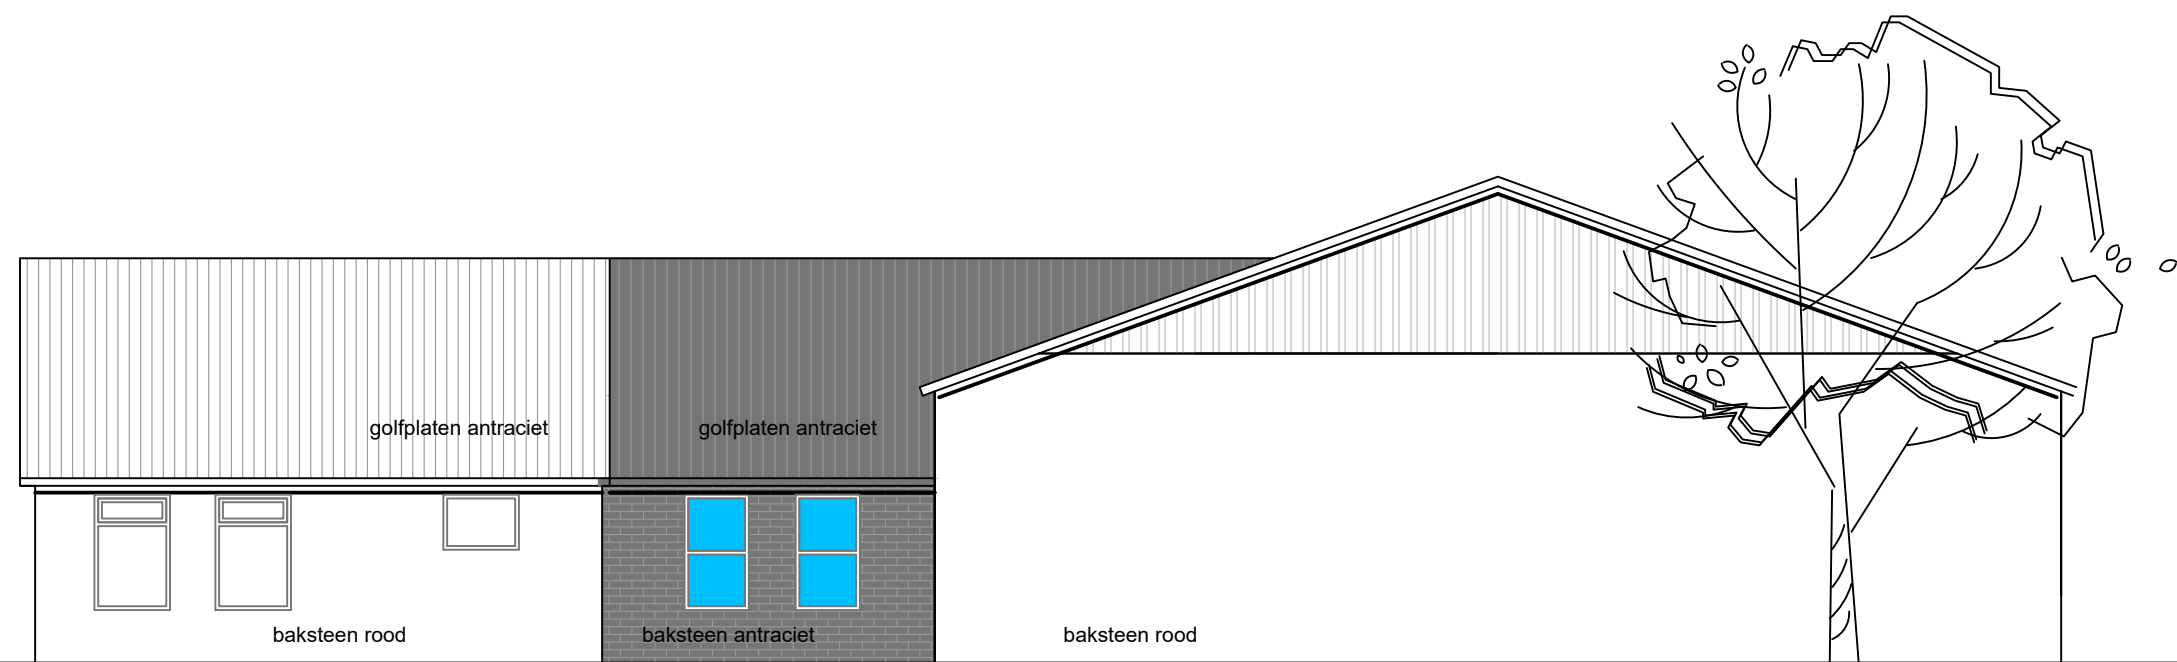


te bouwen berging

- Voorgevel -


- Achtergevel -

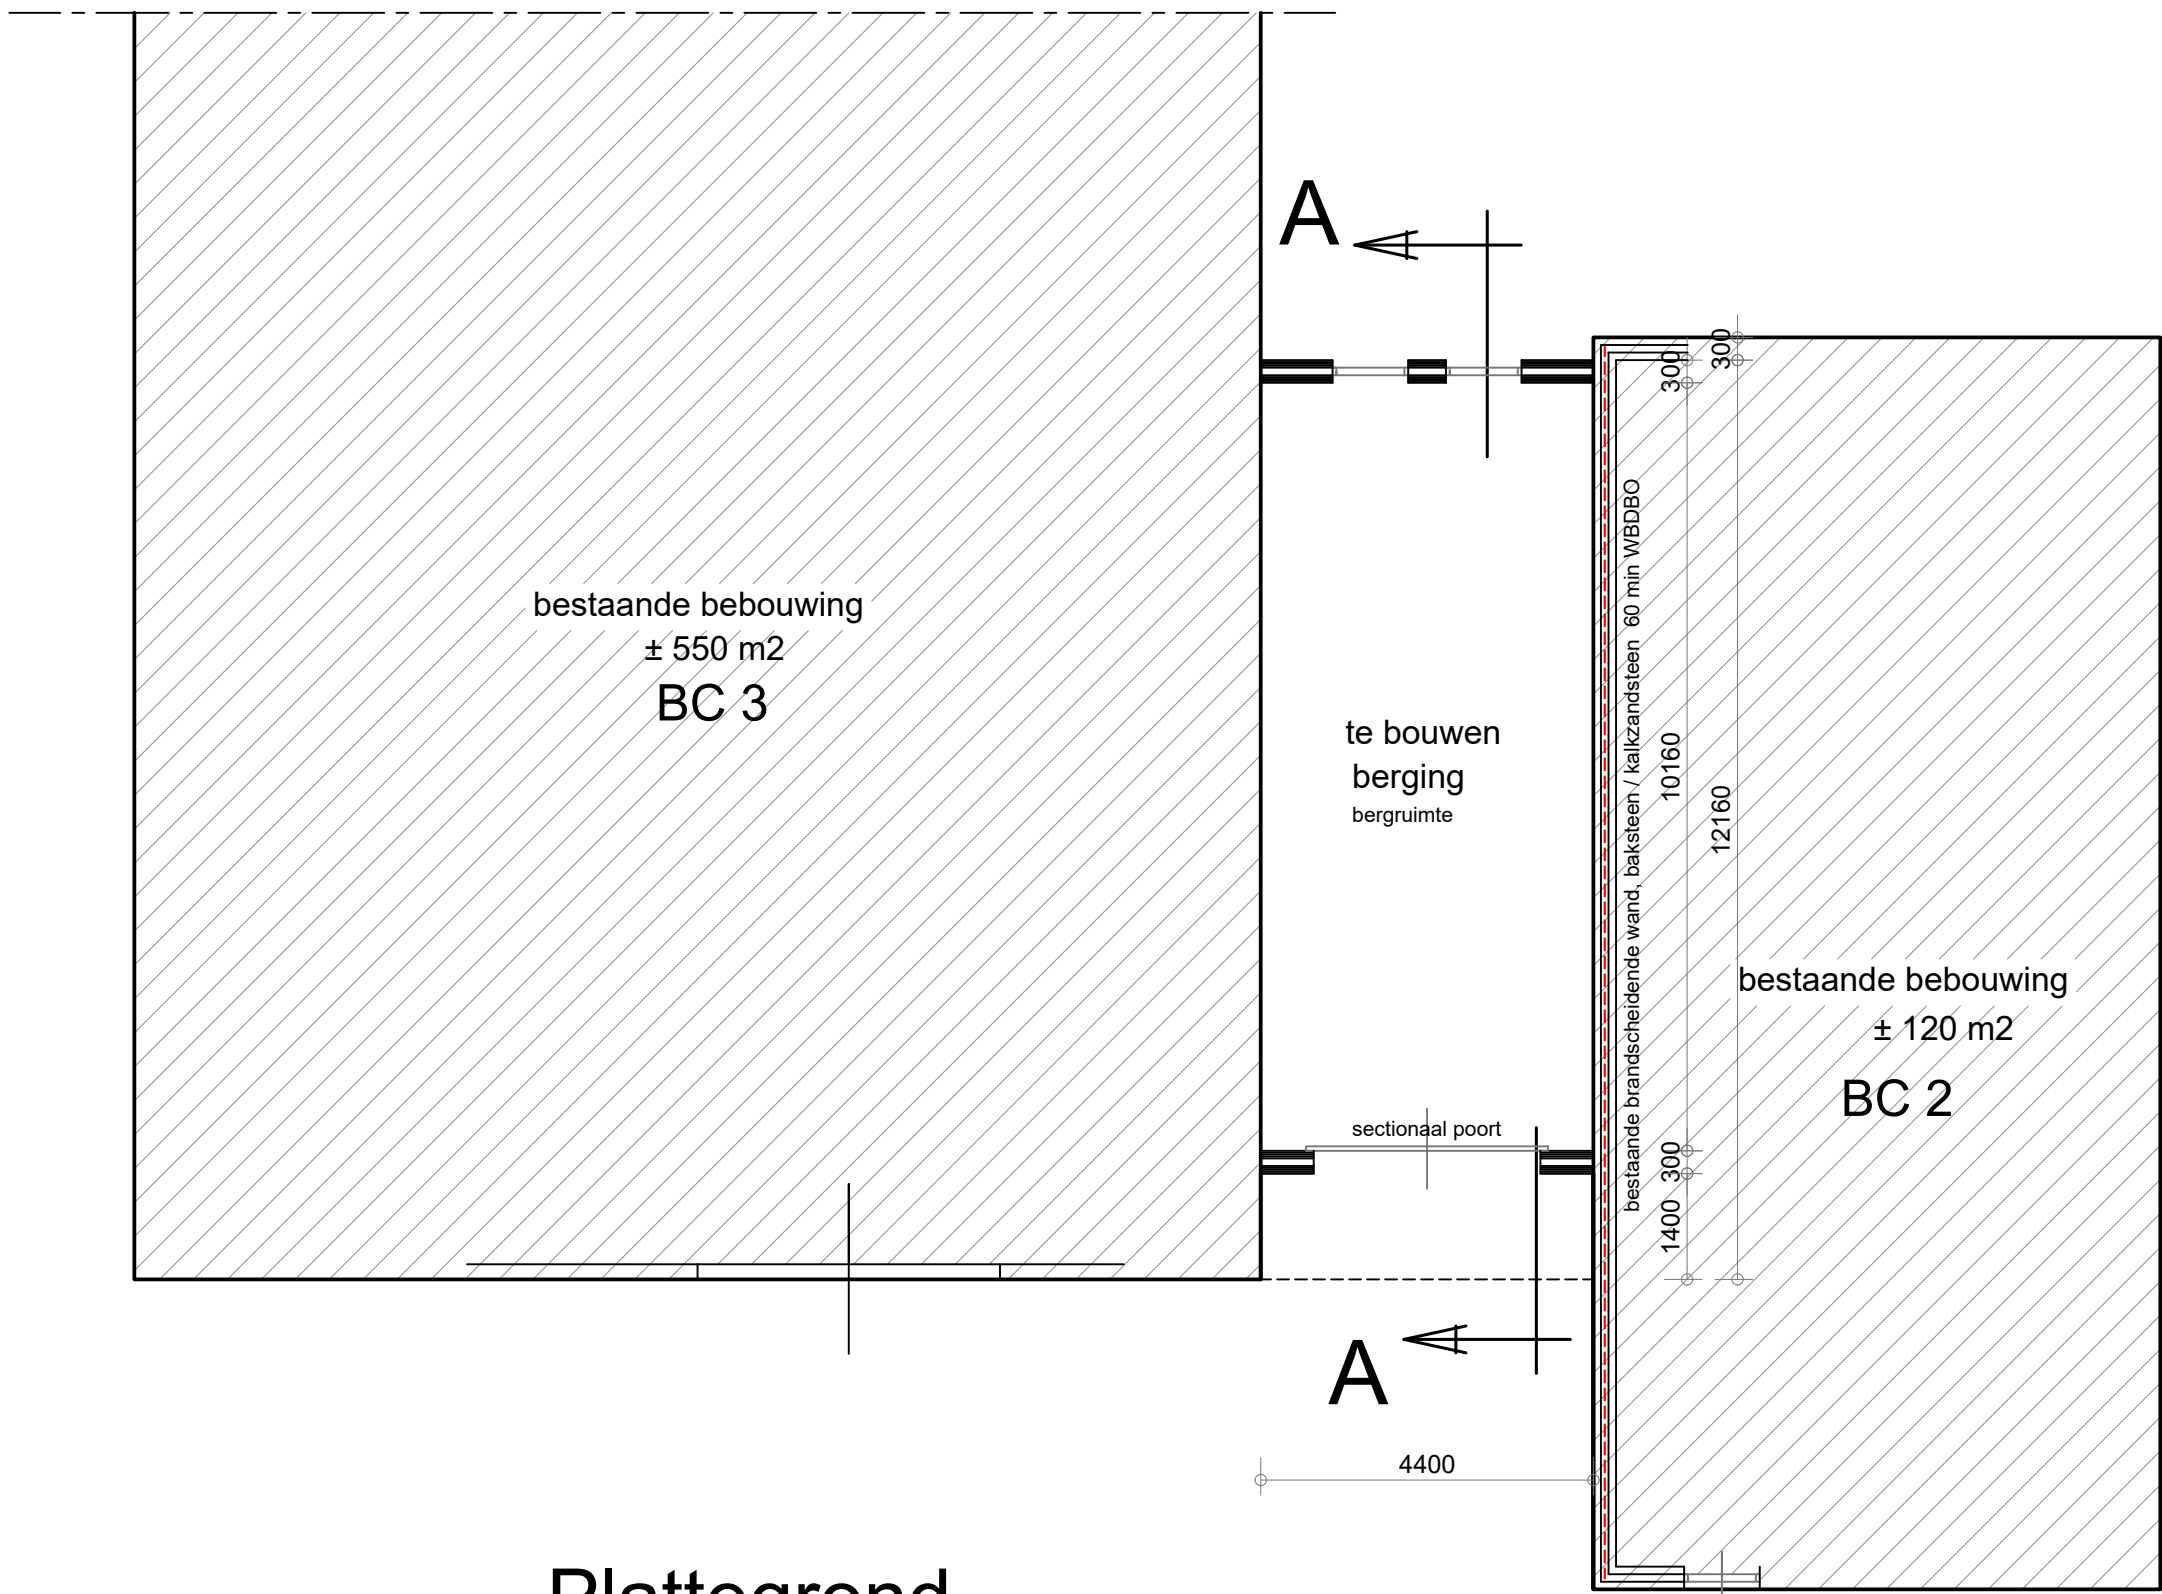

- Plattegrond -

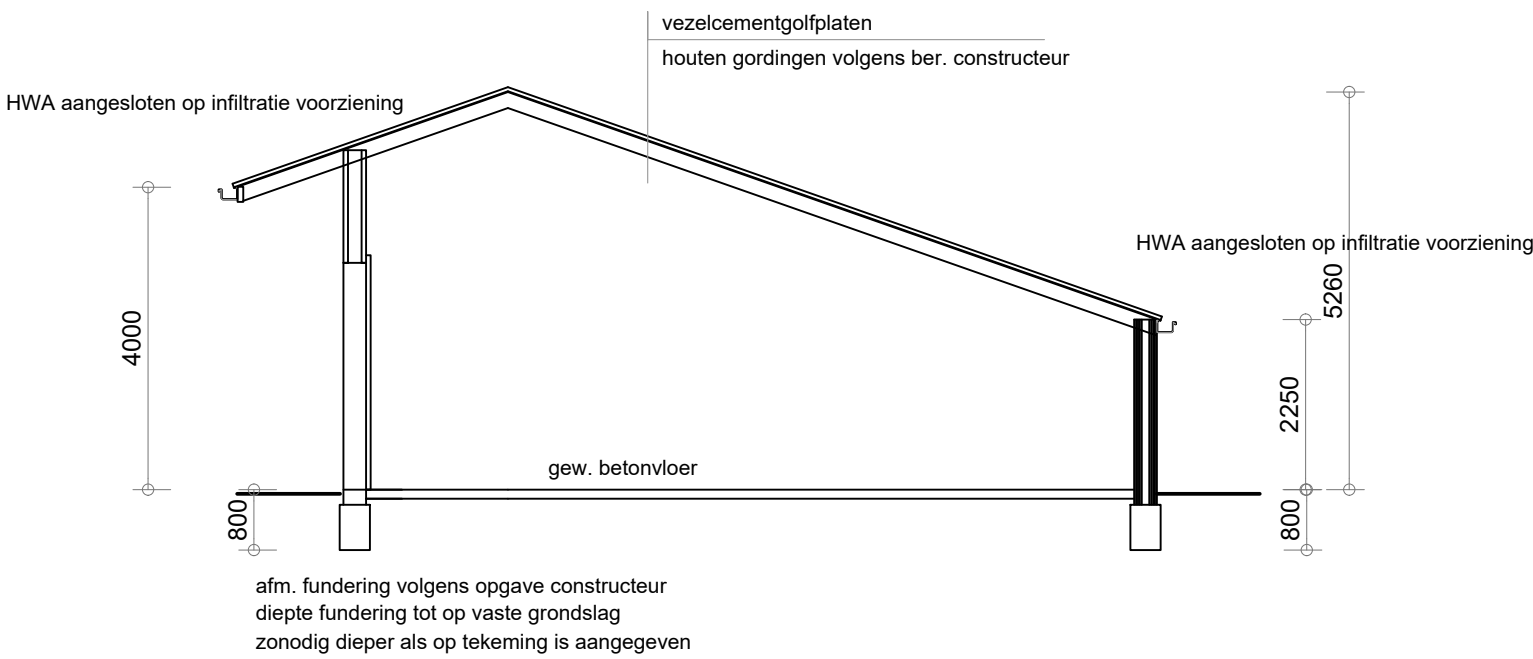

- Doorsnede A - A -

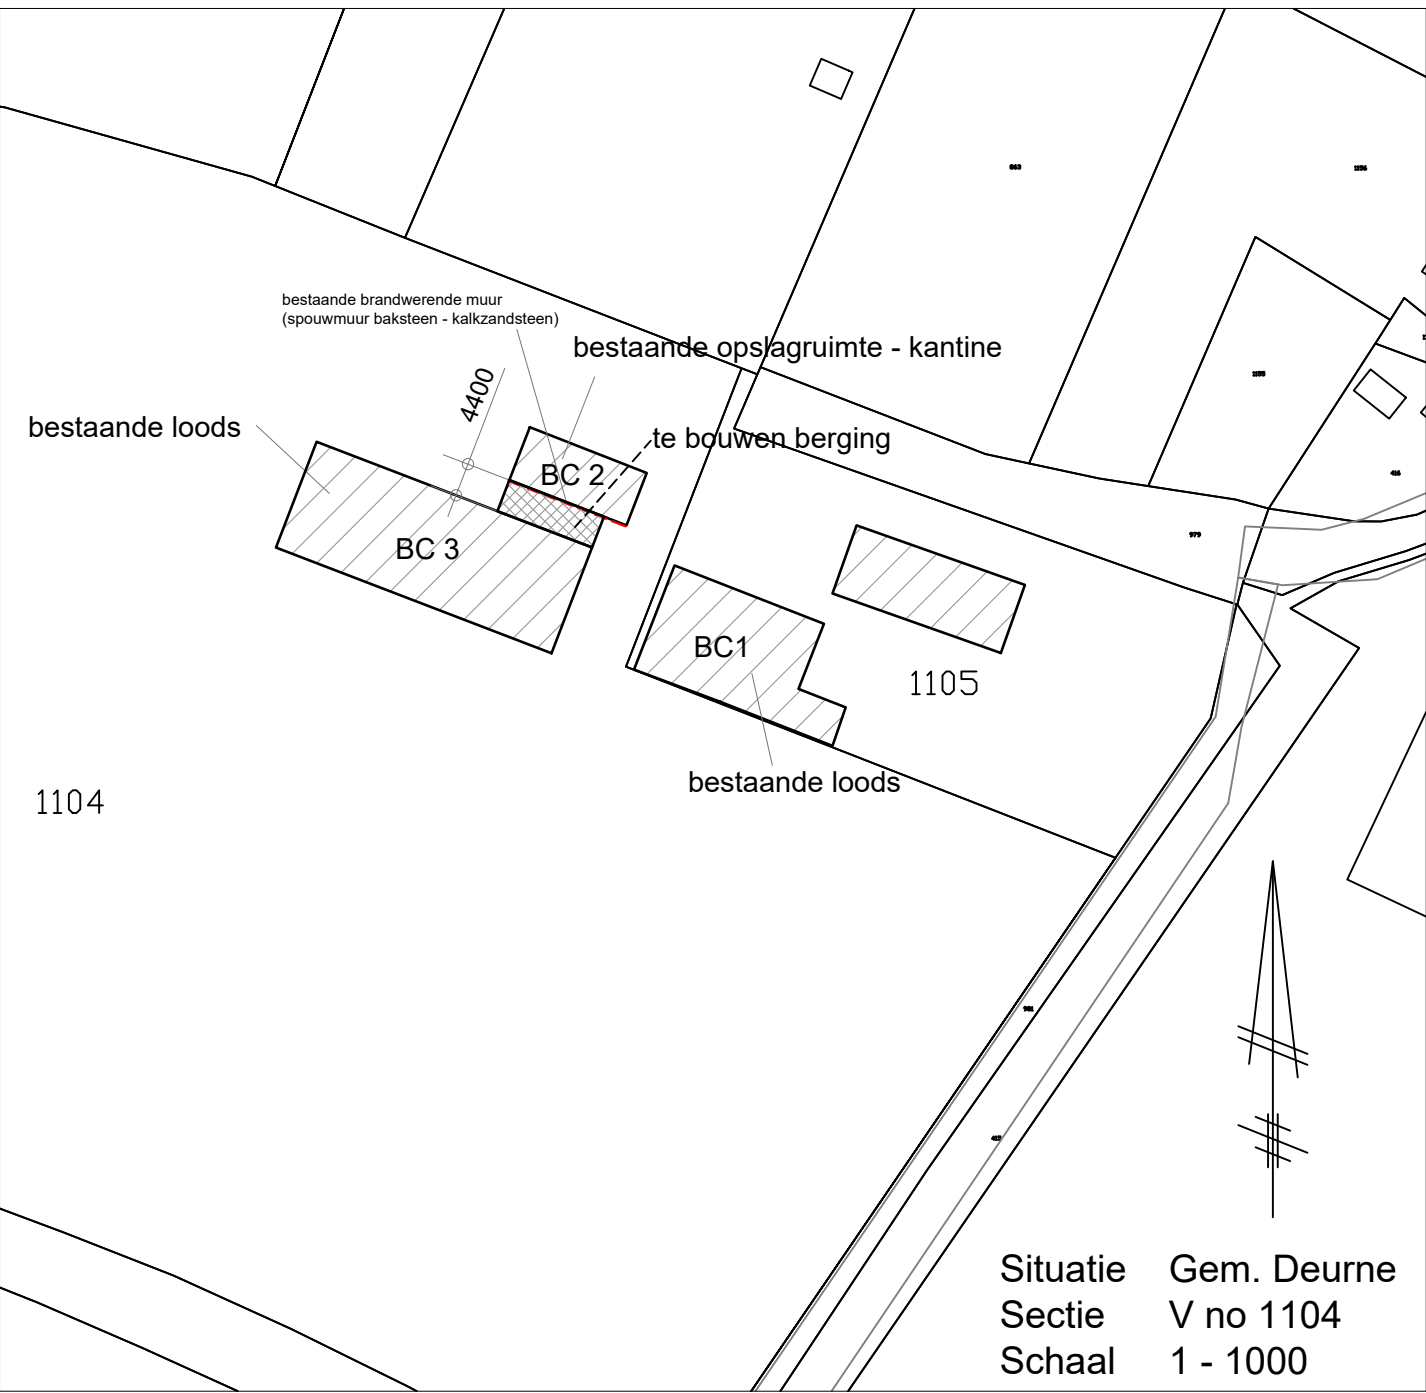

te bouwen berging:
Bruto oppervlakte 47,3 m2
Bruto inhoud ± 178 m3

wanden	metselwerk	baksteen	antraciet
dak	vezelcement	golflaten	antraciet
deuren	hout / metaal		donker groen
ramen	hout / aluminium		wit
dakgoten	aluminium		grijs

Werk: Het bouwen van een berging
schetsplan berging

Opdrachtgever:

Kouwenhoekseweg 3
5752 PB Deurne

tel:
fax:

Werk nr:

5241-1

gew. d.d.
d.d. 17-06-2022V1
Schaal 1:100

van den **SCHOOR** bouwkundig ontwerpburo BV
Gildelaan 7, 6095 AL Baexem
tel: 0475-451697

www.vandenschoor.nl info@vandenschoor.nl

