



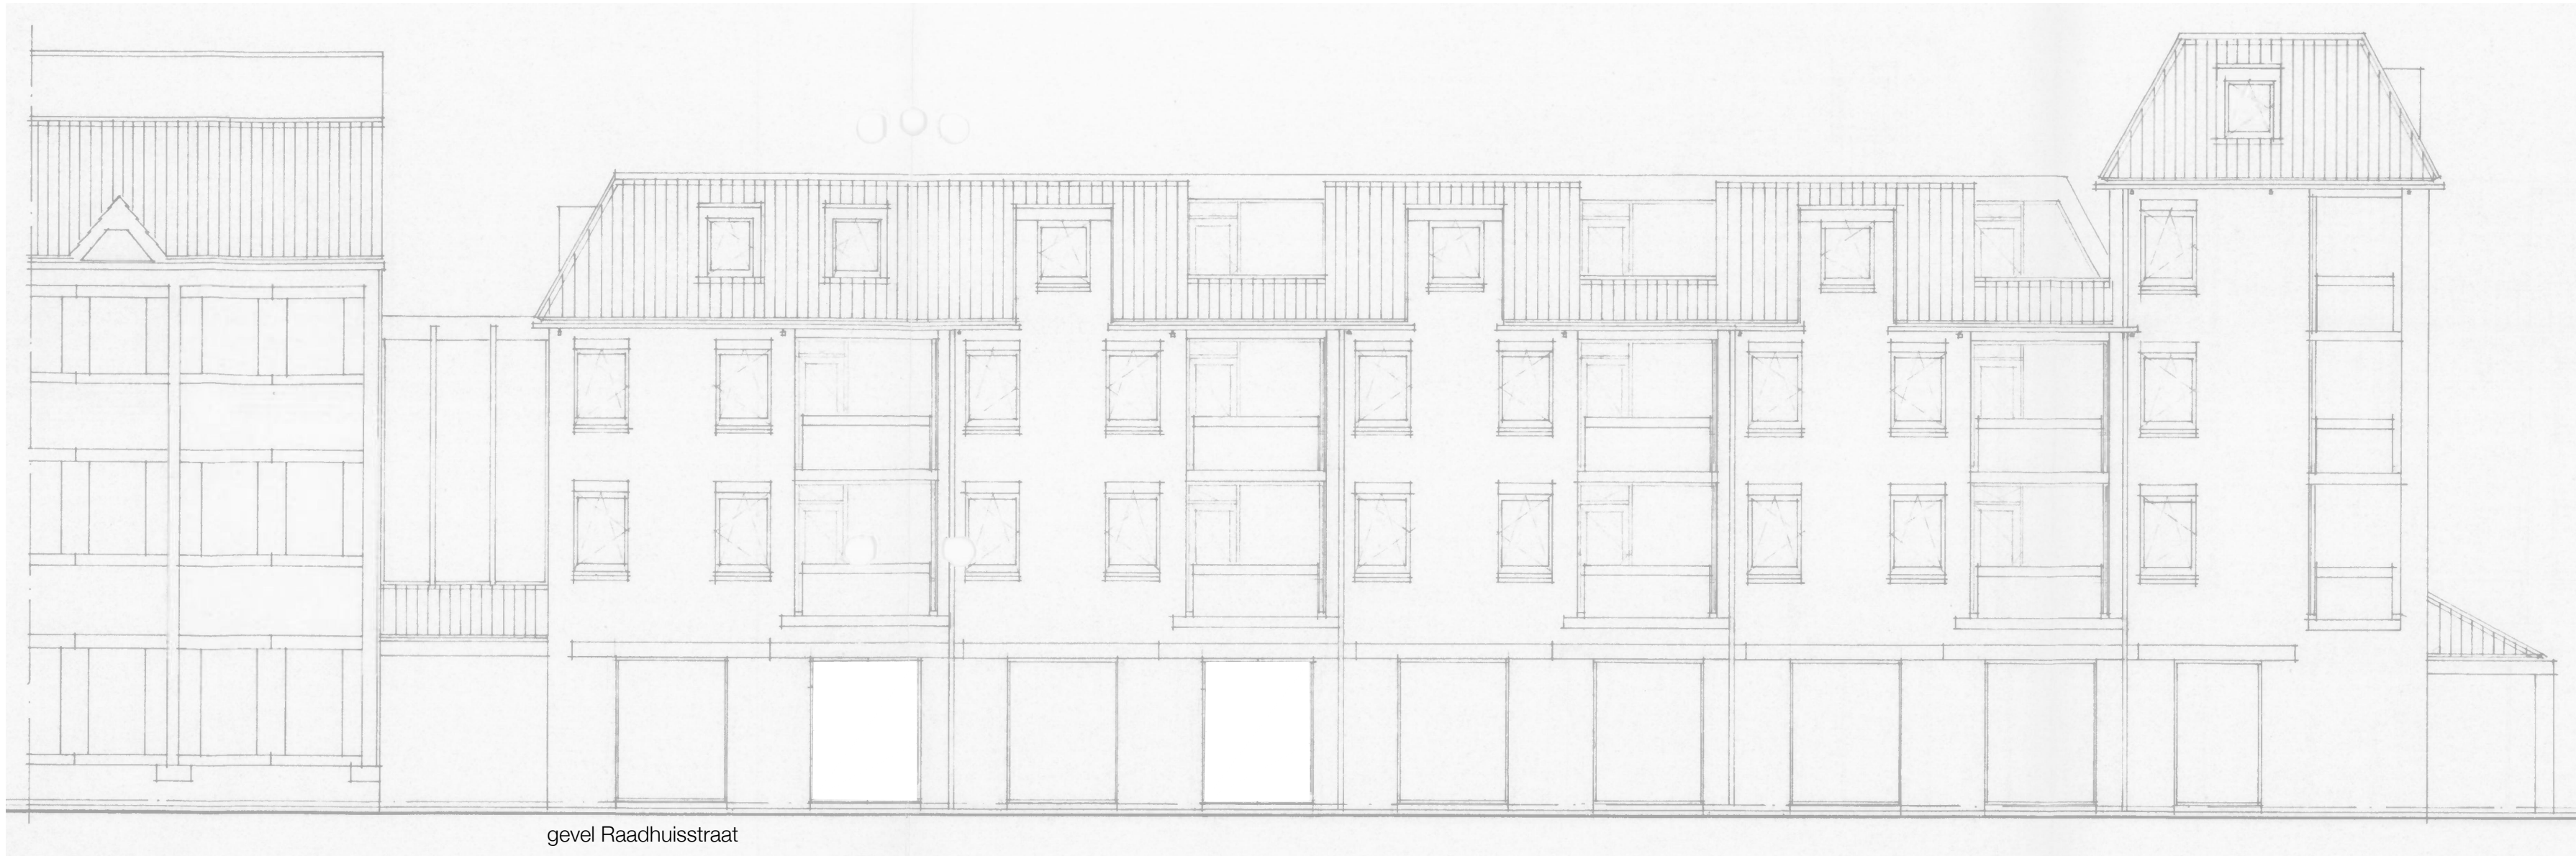


gevel Raadhuisstraat

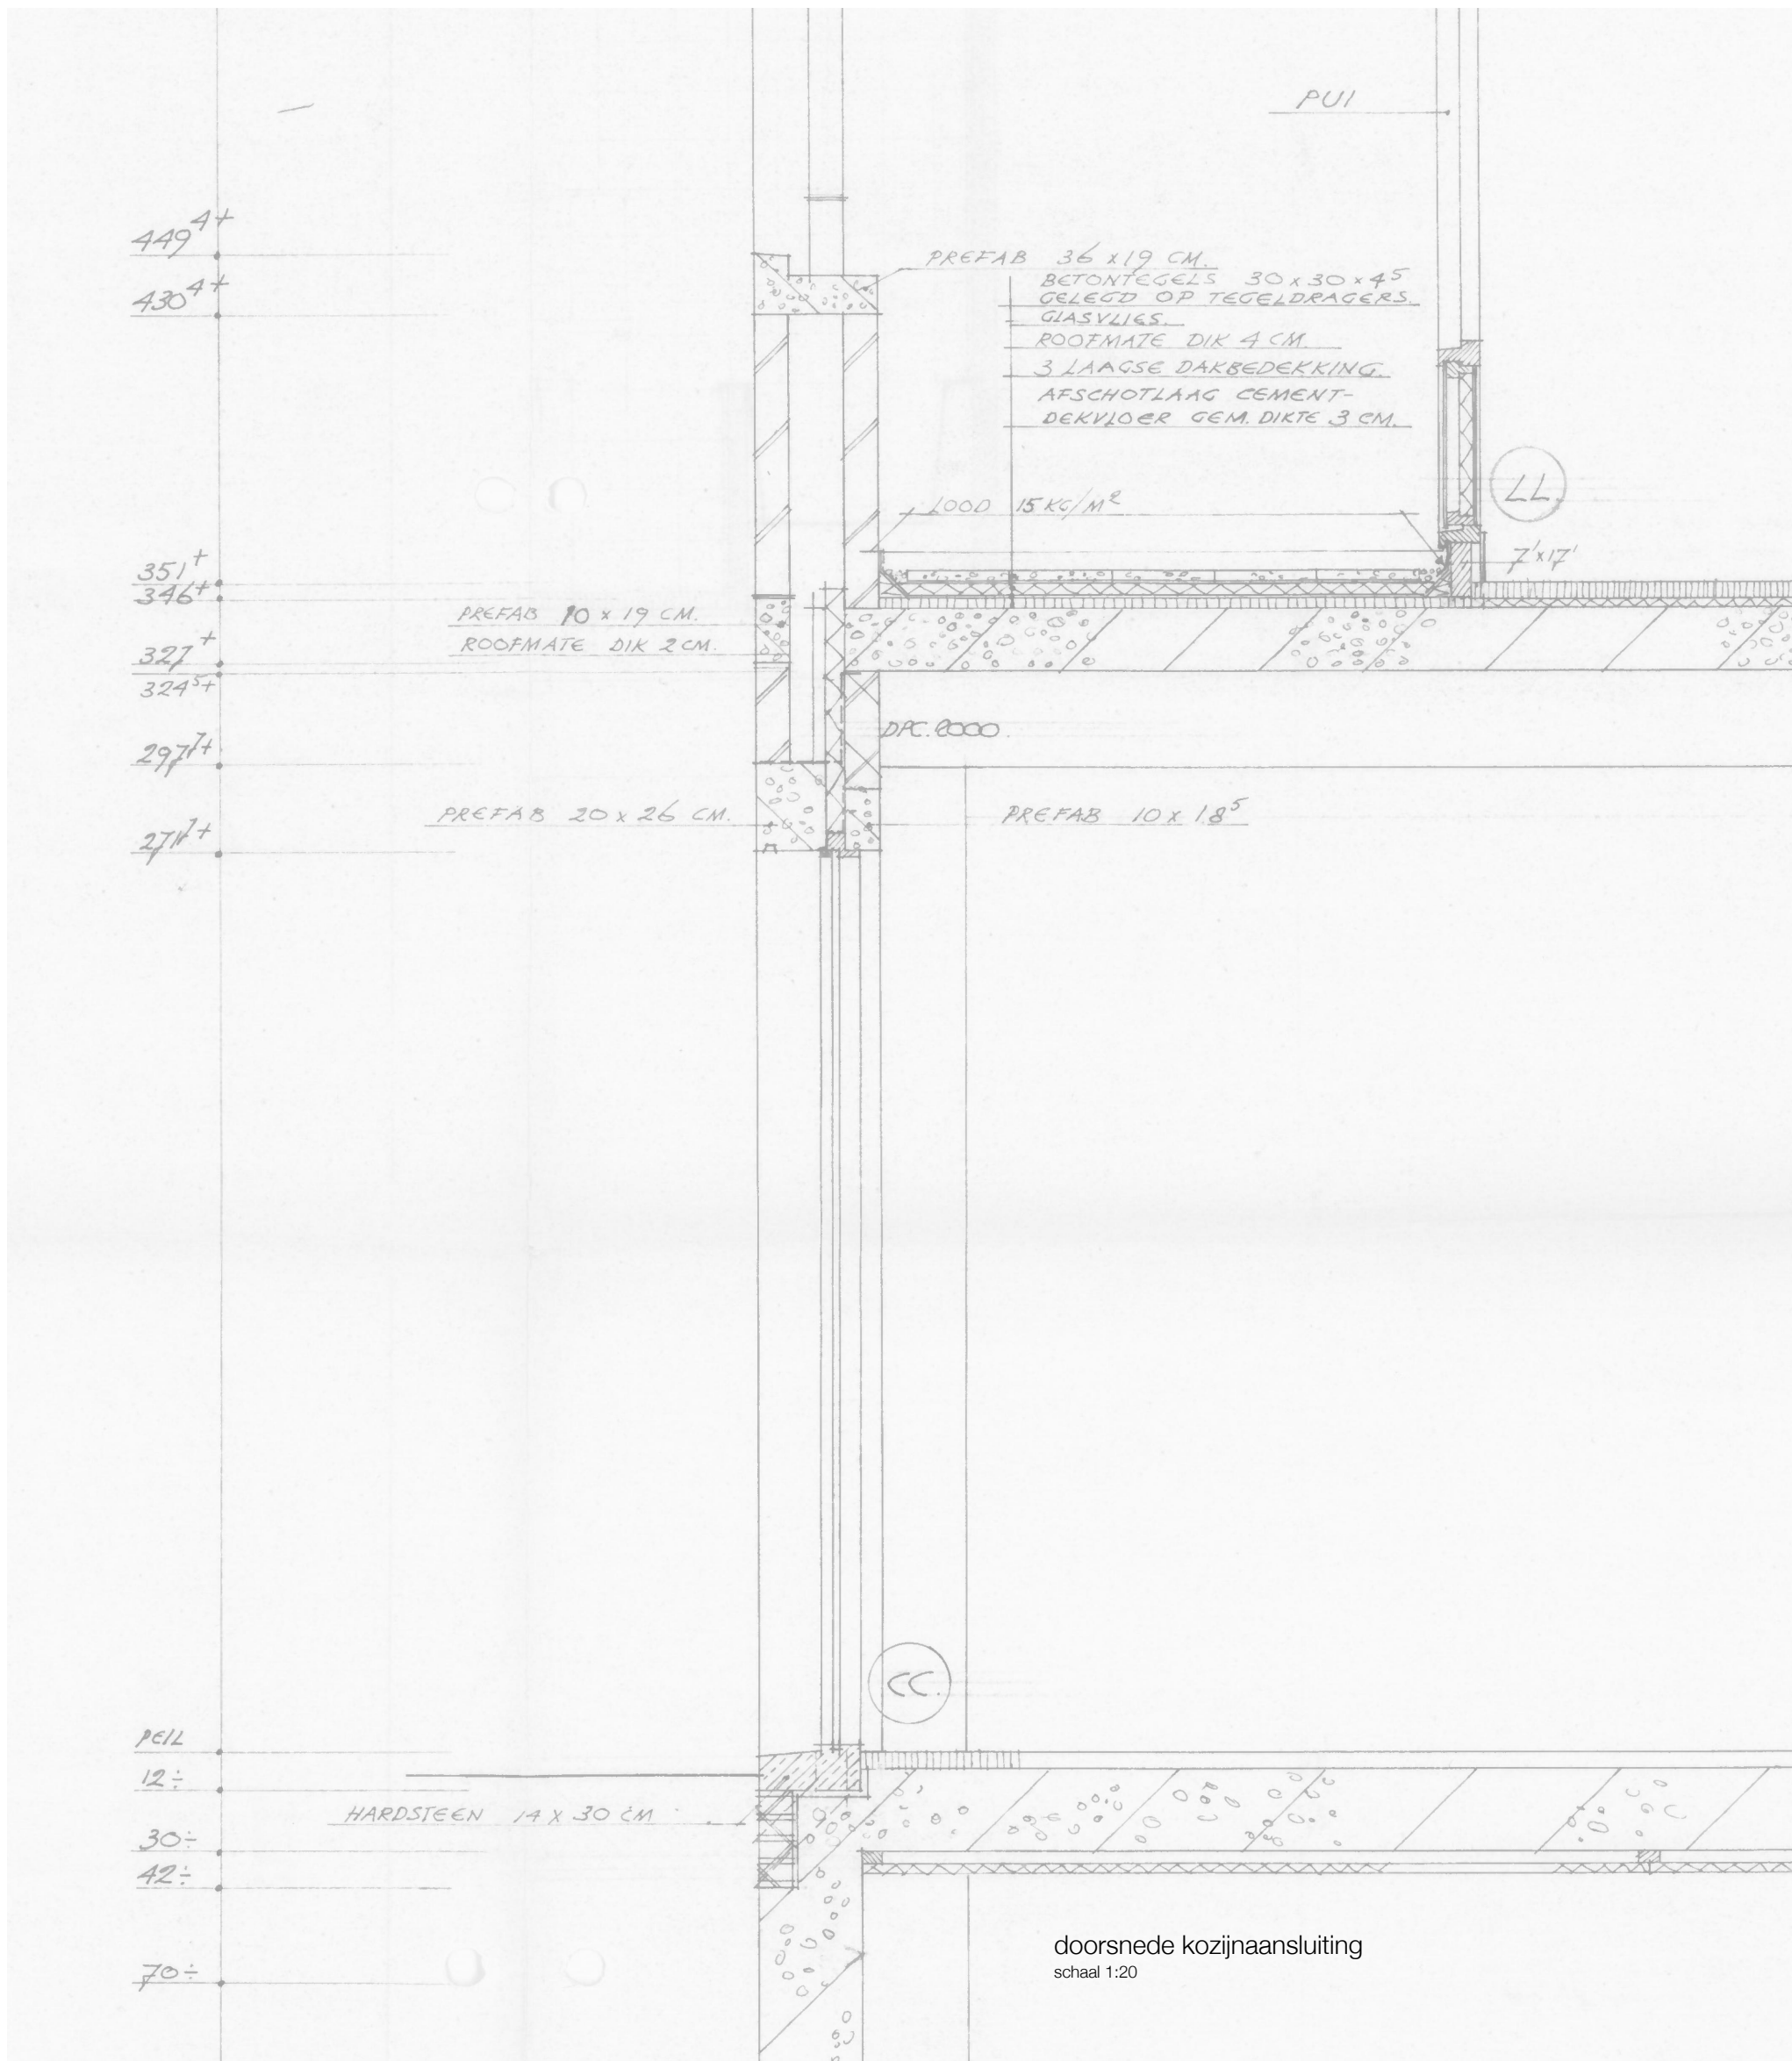


doorsnede kozijnaansluiting
schaal 1:20




plattegrond begane grond

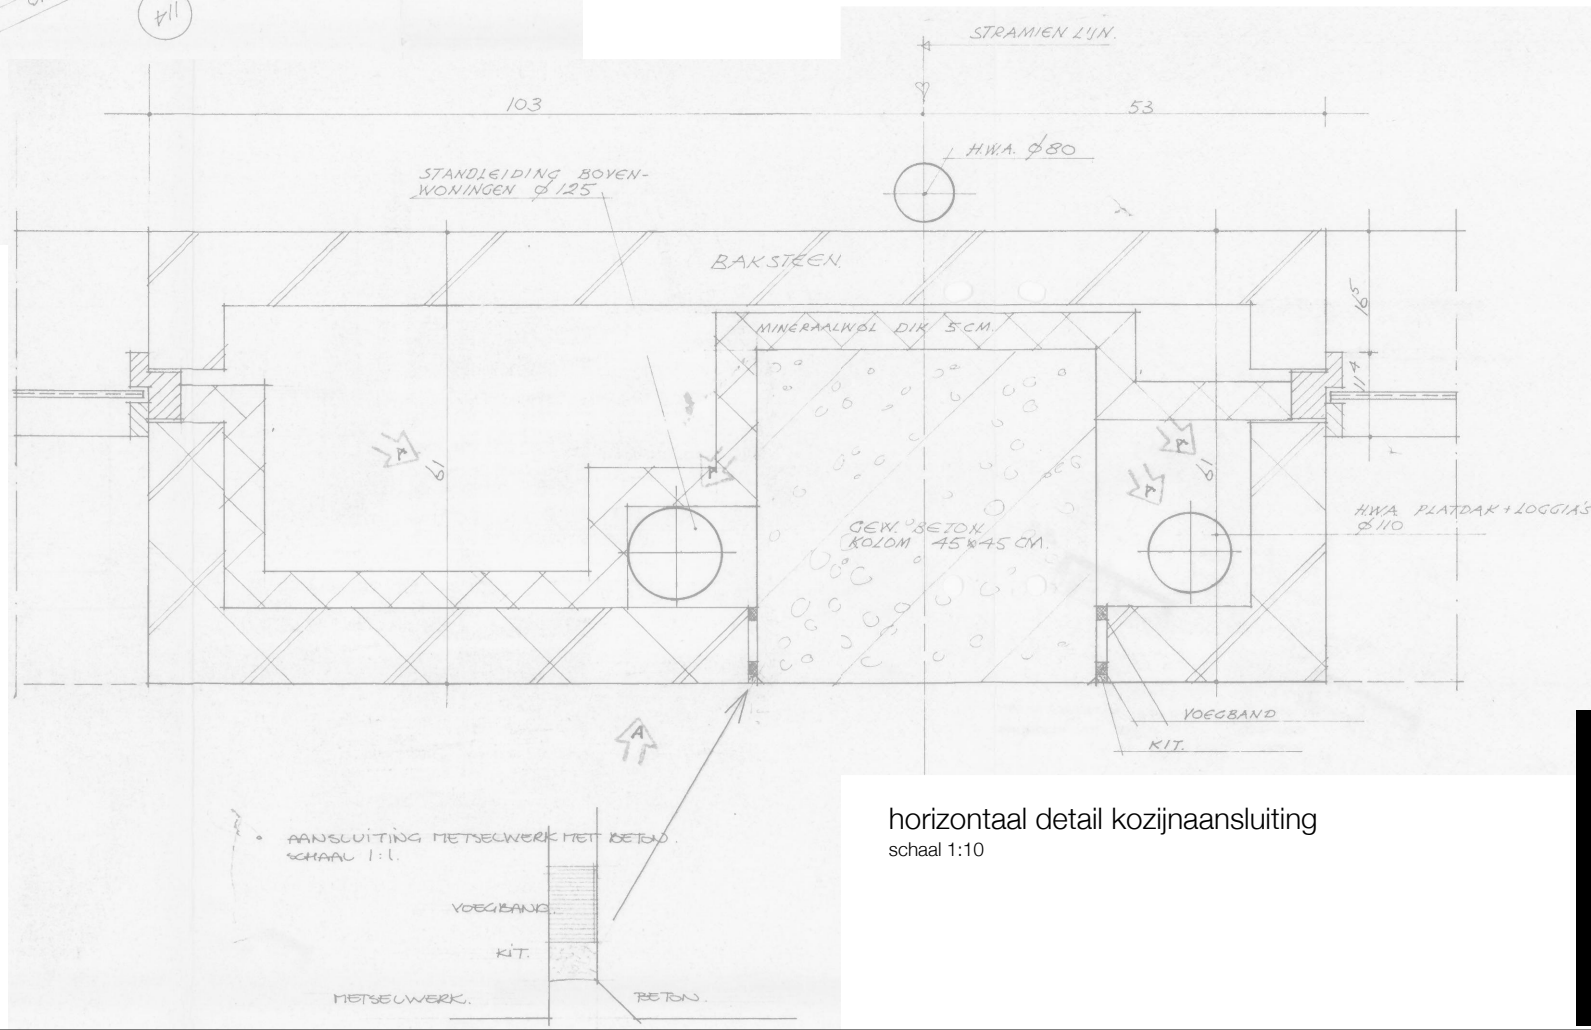

horizontaal detail kozijnaansluiting
schaal 1:10

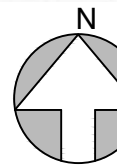

Situatie 1:1000
Gemeente Deurne
Sectie: K
Nr.: 1580

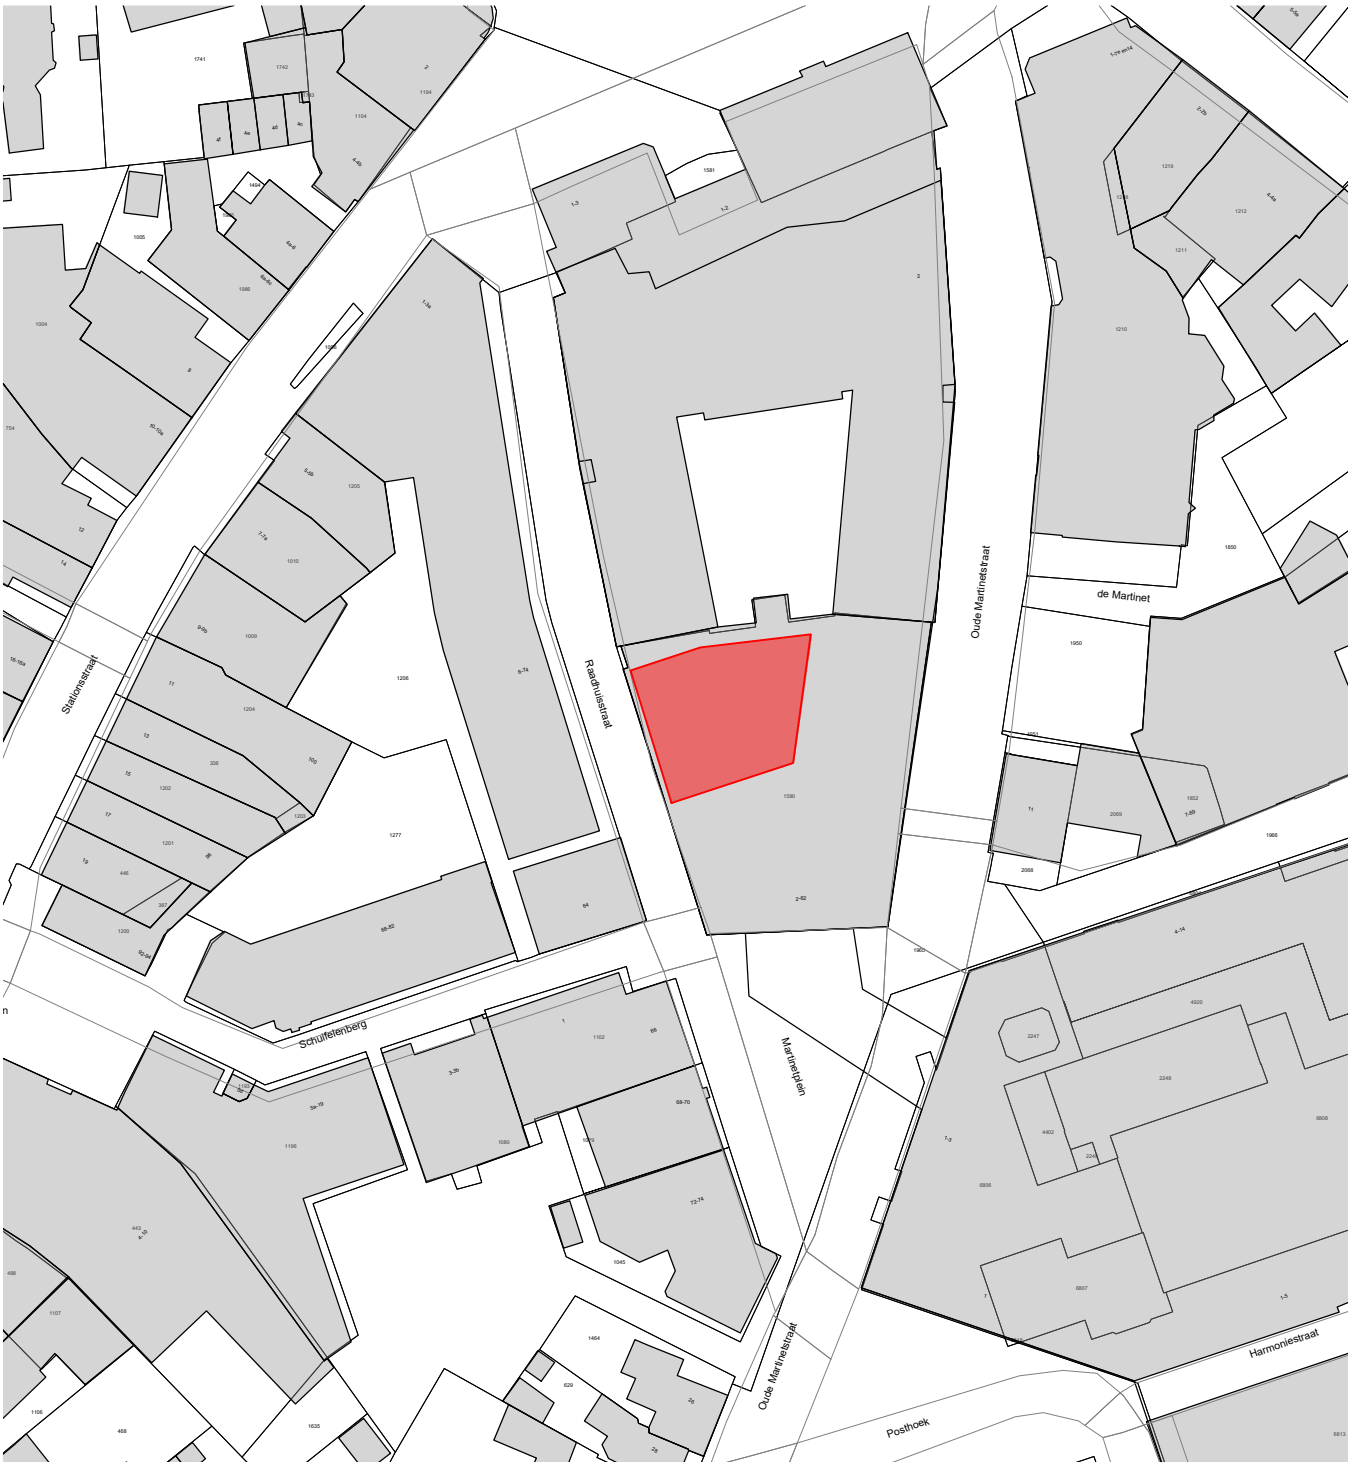

DATUM:	28-04-2022		
PROJECT:	Gevelwijziging Raadhuisstraat - Martinetplein 4, Deurne		
OPDRACHTGEVER:	[REDACTED]		
FASE:	CO		
OMSCHRIJVING:	bestaande toestand		
SCHAAL:	PROJECT NUMMER:	BLAD NUMMER:	
1:10 / 20 / 100	922137	CO-000	