




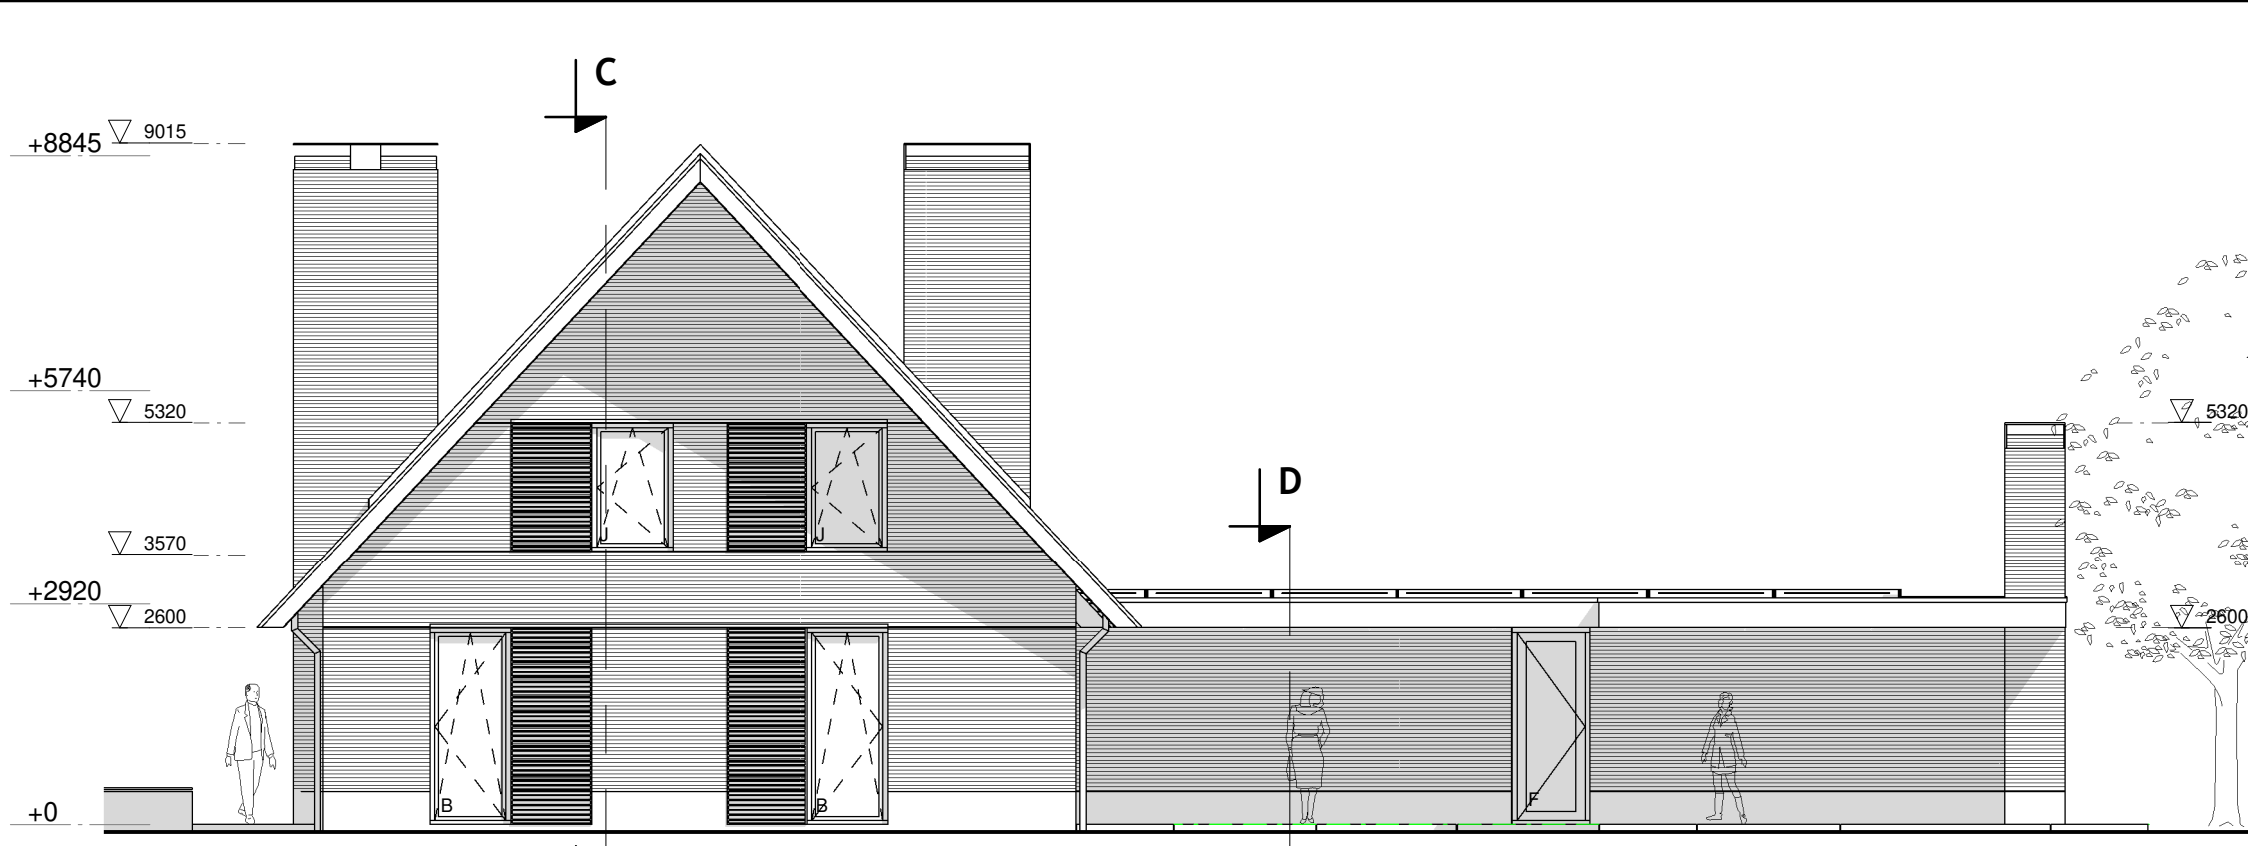


Rechter zijaanzicht

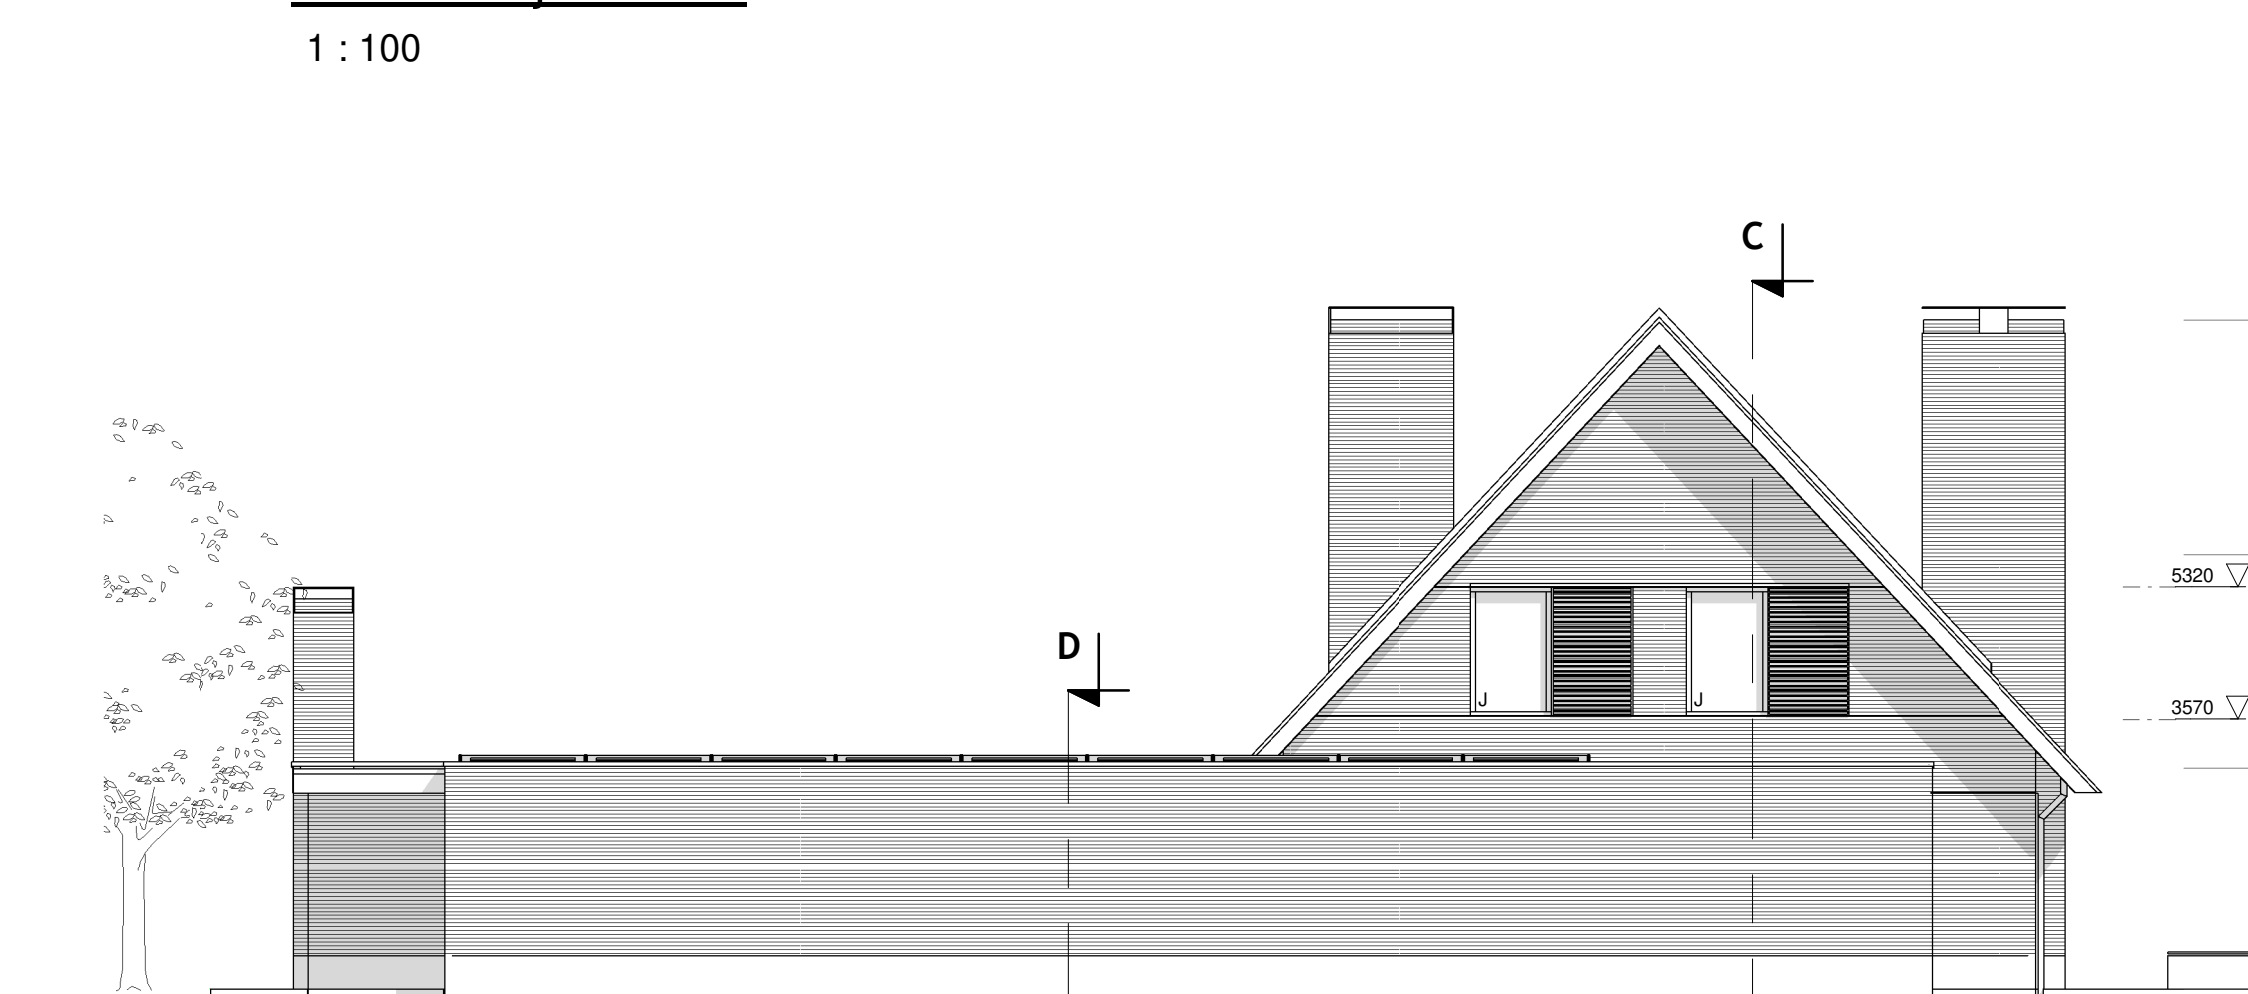

Linker zij aanzicht

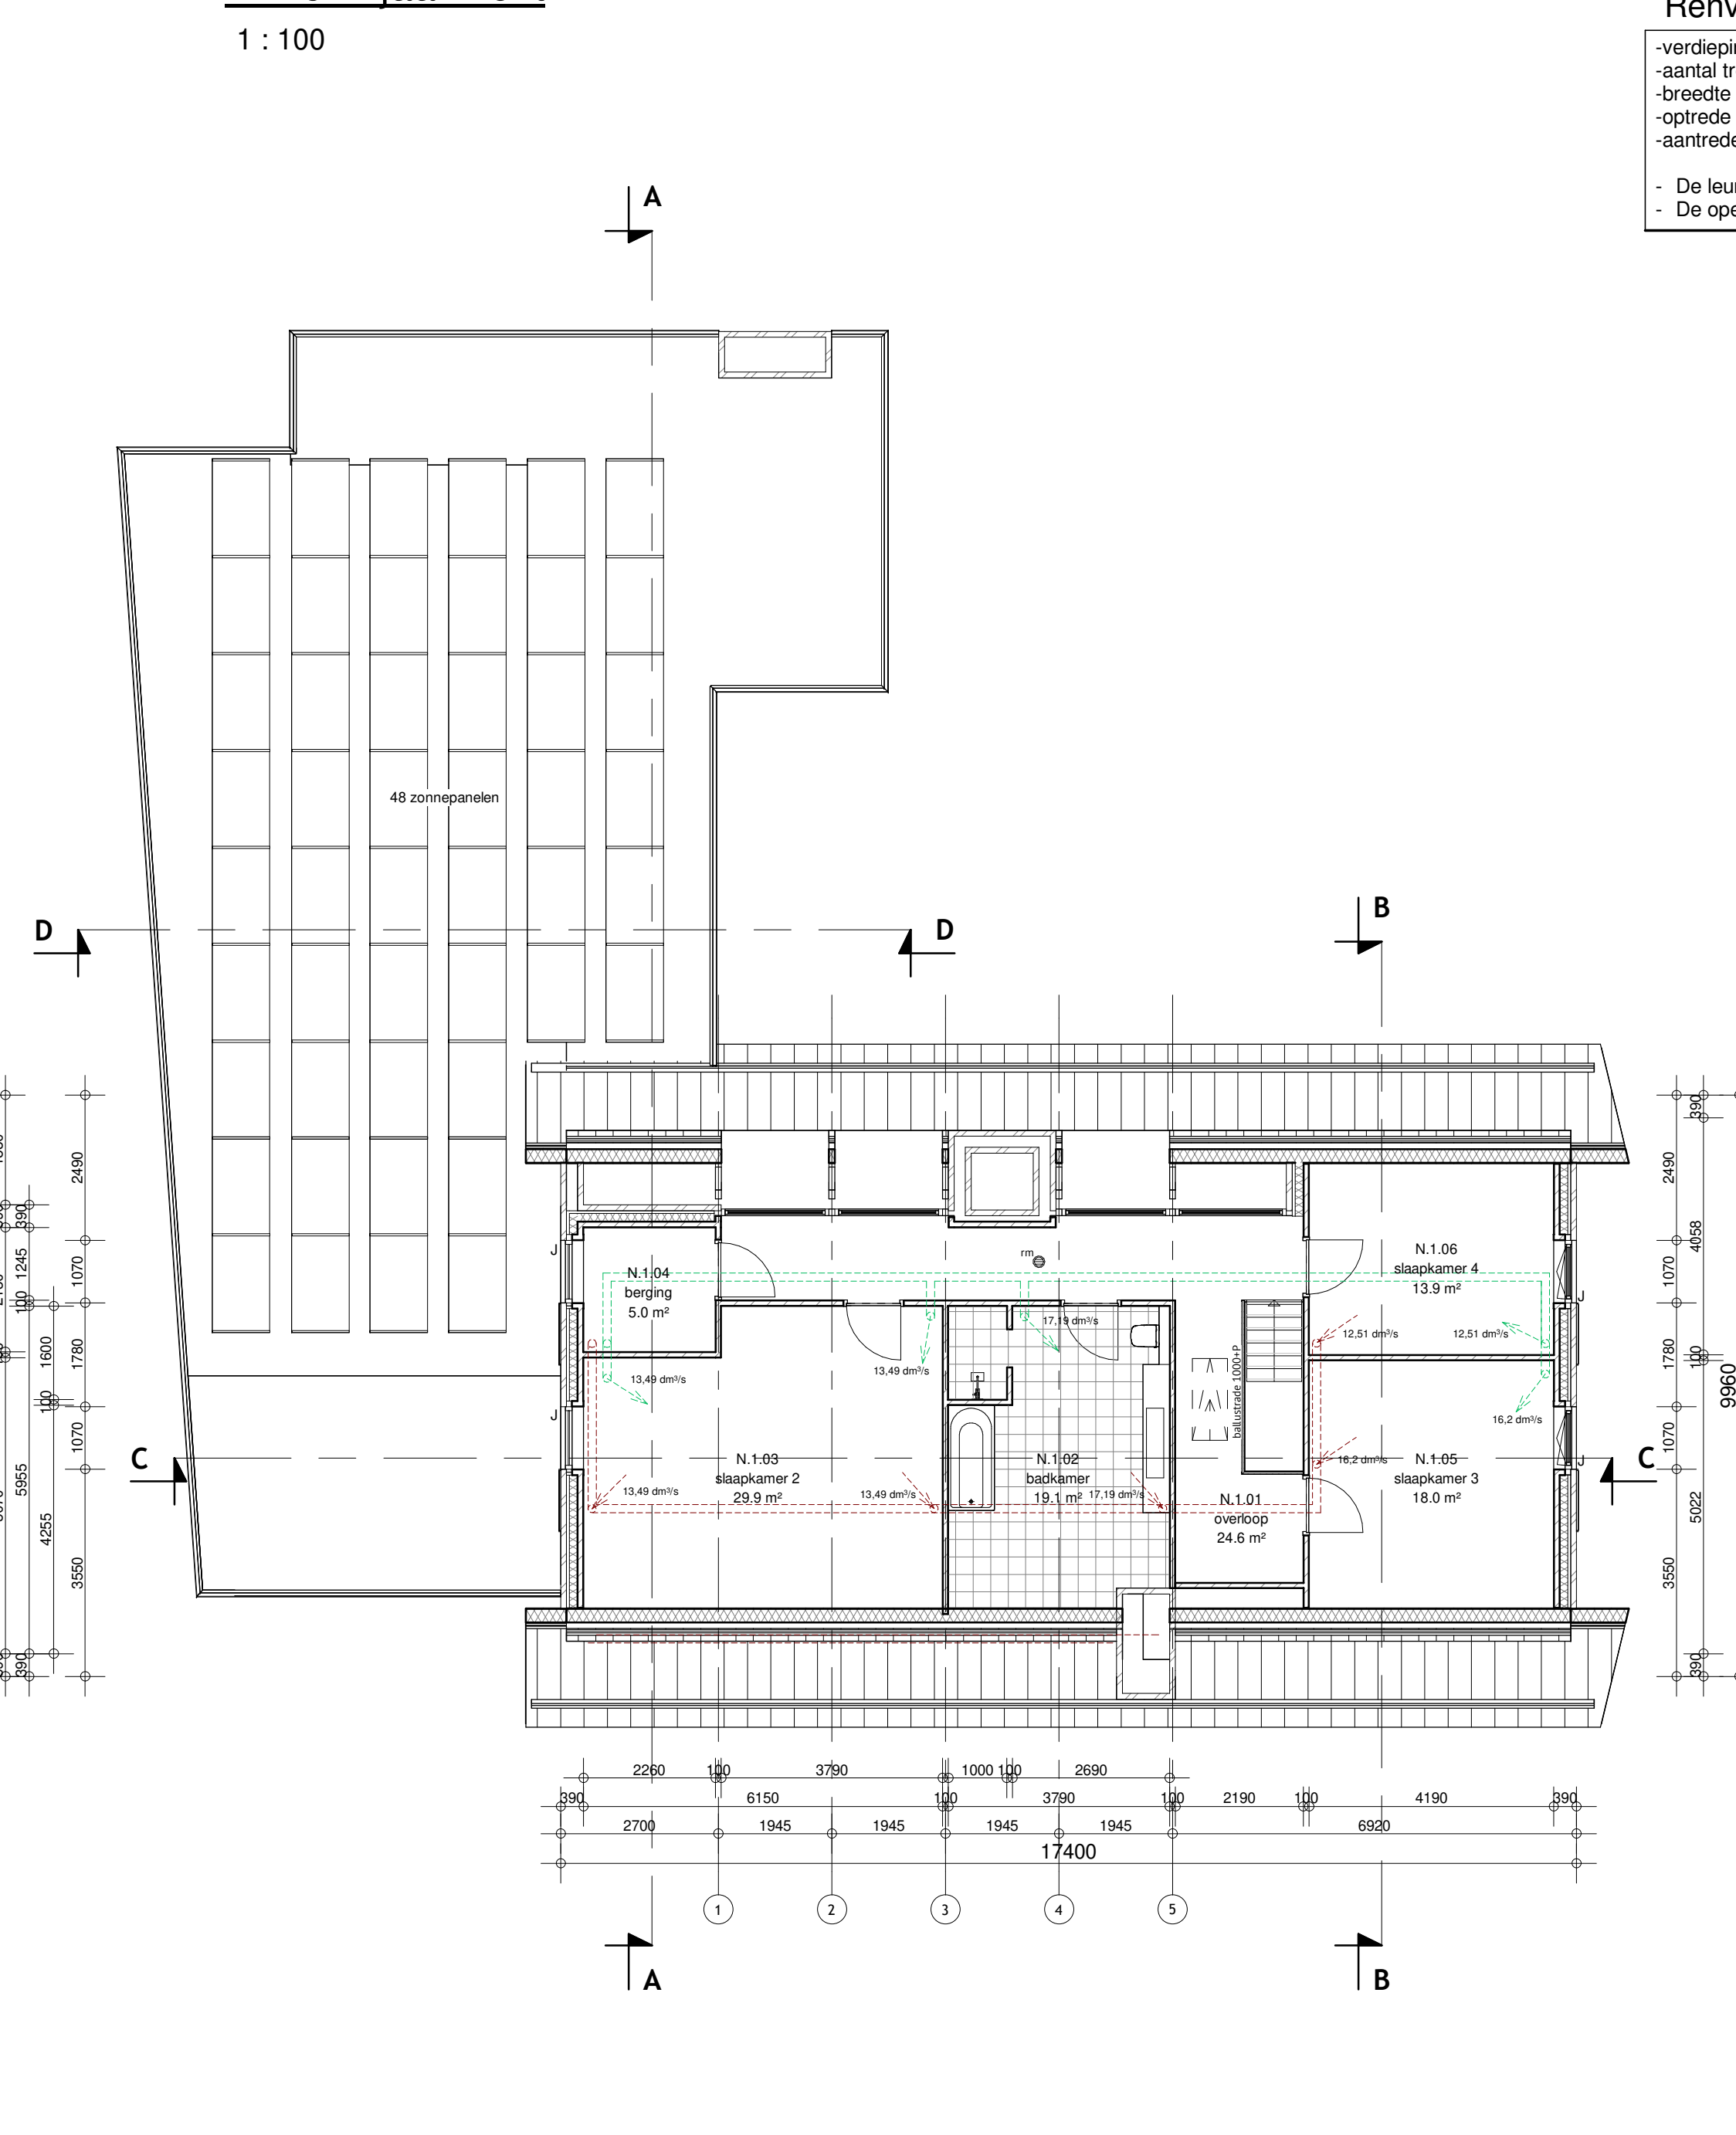

1ste verdienings

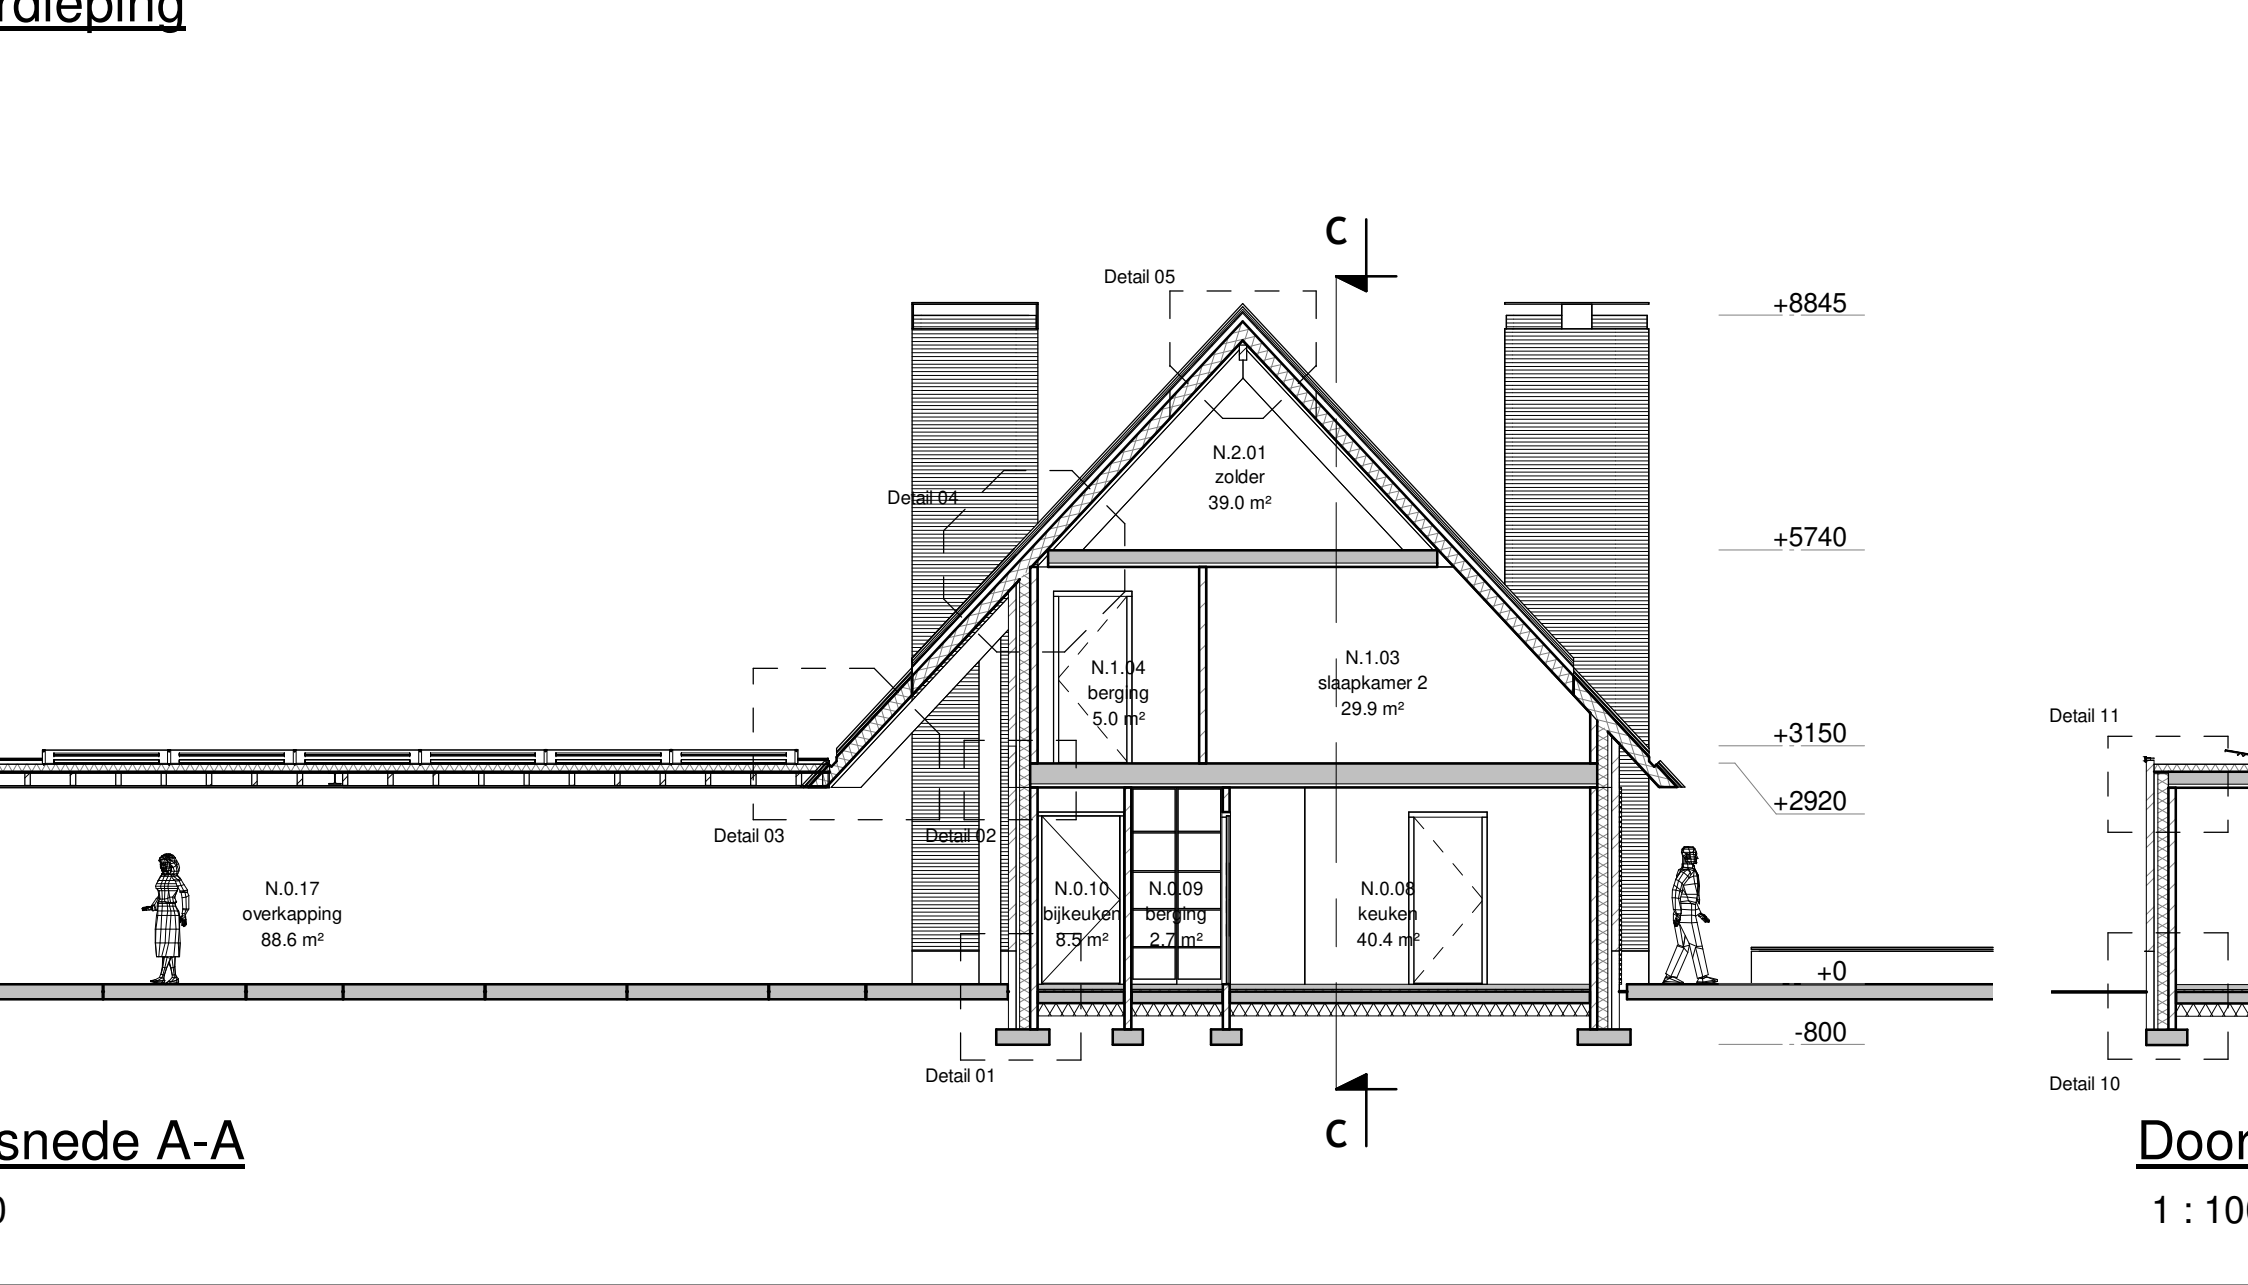

Doorsnede D-D

Bouwbesluit

[illegible][illegible][illegible][illegible]

Maatvoering in het werk controleren

Constructie conform opgave constructeur

Installatie conform uitwerking installateur
Ter goedkeuring van de directie

TER AKKOORD

Datum: _____
Opdrachtgever: _____
Ondertekening: _____
Datum: _____

Uitvoering: _____
Ondertekening: _____
Datum: _____
Architect: _____

Ondertekening: _____

6207

6210

7367

4077

Huisweg

6031

 **SITUATIE**
Gemeente : Deurne


 Sectie :
 Nummer : 923
 Schaal : 1:500
 Gemeentelijk bekend : Kulertseweg 30 te Deurne

EUI architecture & urbanism

Blaaierstraat 9 Datum 23-06-2022

123 architectuur & urbanism		5754 AV DELBURNE	Gewijzigd
Onderwerp	Aanzichten, plattegronden en doorsneden Omgevingsvergunning Bouwen t.b.v. oprichten woonhuis		
Opdrachtgever :		Schaal	1:100

Ommeswanksedijk 23 5754 PT Deurne	Formaat A0
Locatie Kulertseweg 30 te Deurne	Blad: 01/06
	Project: OR209865
© ALLE RECHTEN VOORBEHOUDEN	