

Publiceerbare aanvraag/melding omgevingsvergunning

Behoort bij besluit van
burgemeester en wethouders
van de gemeente Katwijk

d.d. 21-06-2022

no. 2885596

Mij bekend, hoofd cluster
vergunningen, toezicht &
handhaving

Formuliertersie
2020.01

Aanvraaggegevens

Algemeen

Aanvraagnummer	7013137
Aanvraagnaam	aanvraag aanpassen kozijnen Sandtlaanpad 3
Uw referentiecode	-
Ingediend op	30-05-2022
Soort procedure	Reguliere procedure
Projectomschrijving	Het vervangen van de bestaande kunststof kozijnen door grotere kunststof kozijnen.
Opmerking	-
Gefaseerd	Nee
Blokkerende onderdelen weglaten	Nee
Kosten openbaar maken	Nee
Bijlagen die later komen	n.v.t.
Bijlagen n.v.t. of al bekend	Kwaliteitsverklaringen: niet van toepassing. Constructieve veiligheid: niet van toepassing. Overige gegevens veiligheid: niet van toepassing.

Bevoegd gezag

Naam:	Gemeente Katwijk
Bezoekadres:	Koningin Julianalaan 3 2224 EW KATWIJK ZH
Postadres:	Postbus 589 2220 AN KATWIJK ZH
Telefoonnummer:	0714065000
Faxnummer:	0714065065
E-mailadres:	info@katwijk.nl
Website:	www.katwijk.nl
Contactpersoon:	Team vergunningen
Bereikbaar op:	Ma. t/m Vr. 09.00 - 17.00 uur

Overzicht bijgevoegde modulebladen

Aanvraaggegevens

Locatie van de werkzaamheden

Werkzaamheden en onderdelen

Nieuw kozijn plaatsen of bestaand kozijn of gevelpaneel veranderen

- Bouwen

Bijlagen



Locatie

1 Adres

Postcode	2223GK
Huisnummer	3
Huisletter	-
Huisnummertoevoeging	-
Straatnaam	Sandtlaanpad
Plaatsnaam	Katwijk
Gelden de werkzaamheden in deze aanvraag/melding voor meerdere adressen of percelen?	☐ Ja ☒ Nee

3 Toelichting

Eventuele toelichting op locatie	Het adres betreft een woonark in het Additioneel Kanaal.
----------------------------------	--



Bouwen

Nieuw kozijn plaatsen of bestaand kozijn of gevelpaneel veranderen

1 De bouwwerkzaamheden

Wat is er op het bouwwerk van toepassing?

- ☒ Het wordt geheel vervangen
☐ Het wordt gedeeltelijk vervangen
☐ Het wordt nieuw geplaatst

Eventuele toelichting

De bestaande 3 kozijnen worden vervangen door 3 grotere.

Hebt u voor deze bouwwerkzaamheden al eerder een vergunning aangevraagd?

- ☐ Ja
☒ Nee

2 Plaats van het bouwwerk

Waar gaat u bouwen?

Hoofdgebouw

3 Uiterlijk bouwwerk/welstand

Beschrijf van de onderstaande onderdelen de materialen en kleuren die u voor het bouwwerk gebruikt. U mag het veld leeg laten als u materialen en kleuren in de bijlagen vermeldt

Onderdelen	Materiaal	Kleur
Gevels	houtskeletbouw	n.v.t.
- Plint gebouw	n.v.t.	n.v.t.
- Gevelbekleding	Zweeds rabat aquawoo	creme
- Borstweringen	veiligheidsglas	transparant
- Voegwerk	n.v.t.	n.v.t.
Kozijnen	kunststof	creme
- Ramen	dubbelglas HR++	transparant
- Deuren	kunststof	creme
- Luiken	n.v.t.	n.v.t.

Vul hier overige onderdelen en bijbehorende materialen en kleuren in.

-

4 Mondeling toelichten

Ik wil mijn bouwplan mondeling toelichten voor de welstandscommissie/stadsbouwmeester.

- ☐ Ja
☒ Nee



Bijlagen

Formele bijlagen

Naam bijlage	Bestandsnaam	Type	Datum ingediend	Status document
sandtlaanpad_3_kozi-jnen_vergunning_pdf	sandtlaanpad_3_kozi-jnen_vergunning-.pdf	Plattegronden en doorsneden bouwen eenvoudige bouwwerken	30-05-2022	In behandeling
481_2160_jpg	481_2160.jpg	Welstand	30-05-2022	In behandeling
sandtlaanpad_3_gegevens_pdf	sandtlaanpad_3-gegevens.pdf	Bestemmingsplan, beheersverordening en bouwverordening eenvoudige bouwwerken	30-05-2022	In behandeling

Omgevingsvergunning

Zaaknummer 2885596

1. Inleiding

Op 30 mei 2022 hebben wij uw aanvraag om een omgevingsvergunning ontvangen voor het wijzigen van de kozijnen op het perceel Sandtlaanpad 3 in Katwijk bestaande uit het volgende onderdeel:

- Bouwen (art. 2.1 lid 1a van de Wet algemene bepalingen omgevingsrecht (hierna: de Wabo))

2. Procedureel

2.1 Bevoegd gezag

Gelet op de projectomschrijving en op artikel 2.4 van de Wabo zijn wij in dit geval het bevoegde gezag om op de aanvraag te beslissen.

2.2 Ontvankelijkheid

Wij hebben de aanvraag getoetst aan de indieningsvereisten van de Regeling omgevingsrecht (Mor). Daarbij bleek dat de verstrekte gegevens en bescheiden onvoldoende waren om de aanvraag in behandeling te nemen. De aanvrager is daarop bij brief van 7 juni 2022 in de gelegenheid gesteld om aanvullende gegevens aan te leveren. Deze zijn op 14 juni 2022 ontvangen. Hierdoor is de beslistermijn met 7 dagen opgeschort. De aanvraag en de latere aanvulling bevatten voldoende informatie voor een goede beoordeling van de gevolgen van de activiteit op de fysieke leefomgeving. De aanvraag is daarom ontvankelijk.

2.3 Voorbereidingsprocedure

Wij hebben dit besluit voorbereid overeenkomstig de reguliere voorbereidingsprocedure als bedoeld in paragraaf 3.2 van de Wabo.

3 Besluit

Gelet op artikel 2.1 van de Wabo besluiten wij de omgevingsvergunning te verlenen voor de volgende activiteit:

- Bouwen (art. 2.1 lid 1a van de Wabo)

Wij verlenen de omgevingsvergunning overeenkomstig de bij dit besluit behorende en als zodanig gewaarmerkte stukken:

1. Aanvraagformulier omgevingsvergunning; en
2. Bestektekening.

In de bij dit besluit behorende en als zodanig gewaarmerkte bijlage I zijn de op de activiteit betrekking hebbende overwegingen opgenomen. Deze bijlage maakt deel uit van de omgevingsvergunning.


Eigen risico

Voor de goede orde wijzen wij u erop dat gebruik maken van de omgevingsvergunning voordat deze in rechte onaanastbaar is geworden voor eigen risico komt. Belanghebbenden kunnen immers binnen zes weken na de verzenddatum van dit besluit daartegen bezwaar maken. Vervolgens hebben zij na behandeling van hun bezwaarschrift nog de mogelijkheid om in beroep en daarna nog in hoger beroep te gaan.



Katwijk, 21 juni 2022

Hoogachtend,
Namens burgemeester en wethouders van Katwijk,

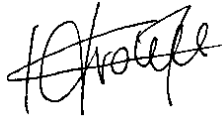

Mr Drs C.M.C Vrolijk
Clustermanager VTH

Verweermogelijkheden

Het besluit treedt in werking met ingang van de dag na verzending.

Tegen dit besluit kan binnen zes weken na de verzenddatum bezwaar worden gemaakt bij het college van burgemeester en wethouders van de gemeente Katwijk, postbus 589, 2220 AN Katwijk.

Het bezwaarschrift dient te voldoen aan een aantal voorschriften: het dient te worden ondertekend en bevat ten minste de naam en adres van de indiener, een dagtekening, een omschrijving van het besluit waartegen het bezwaar zich richt en de gronden van het bezwaar.

Een bezwaarschrift kan ook digitaal worden ingediend. Kijk hiervoor op www.katwijk.nl.

Het indienen van een bezwaarschrift schorst de werking van het besluit niet. Ingeval van onverwijlde spoed kan een verzoek om voorlopige voorziening worden ingediend bij de voorzieningenrechter van de sector bestuursrecht van de rechtbank Den Haag, postbus 20302, 2500 EH Den Haag. Een dergelijk verzoek dient vergezeld te gaan van een kopie van het bezwaarschrift.

Voor het indienen van een verzoek om voorlopige voorziening wordt een griffierecht geheven.

Digitaal indienen van een verzoek om voorlopige voorziening is ook mogelijk via <http://loket.rechtspraak.nl/bestuursrecht>. De indiener moet wel beschikken over een elektronische handtekening (DigiD).

BIJLAGE I

Het volgende onderdeel hoort bij en maakt deel uit van de omgevingsvergunning met zaaknummer 2885596, voor het wijzigen van de kozijnen op het perceel Sandtlaanpad 3 in Katwijk.

Het bouwen van een bouwwerk**1. Toetsingsgronden**

Op grond van artikel 2.10, lid 1, van de Wabo moet de omgevingsvergunning voor deze activiteit worden geweigerd indien:

- a. de aanvraag en de daarbij verstrekte gegevens en bescheiden het naar het oordeel van burgemeester en wethouders niet aannemelijk maken dat het bouwen van een bouwwerk waarop de aanvraag betrekking heeft, voldoet aan de voorschriften die zijn gesteld bij of krachtens het Bouwbesluit;
- b. de aanvraag en de daarbij verstrekte gegevens en bescheiden het naar het oordeel van burgemeester en wethouders niet aannemelijk maken dat het bouwen van een bouwwerk waarop de aanvraag betrekking heeft, voldoet aan de voorschriften die zijn gesteld bij de bouwverordening;
- c. de activiteit in strijd is met het bestemmingsplan, de beheersverordening of het exploitatieplan, of de regels die zijn gesteld krachtens een provinciale verordening of aanwijzingen van het Rijk, tenzij de activiteit niet in strijd is met een omgevingsvergunning die is verleend met toepassing van artikel 2.12;
- d. het uiterlijk of de plaatsing van het bouwwerk waarop de aanvraag betrekking heeft, met uitzondering van een tijdelijk bouwwerk dat geen seizoensgebonden bouwwerk is, zowel op zichzelf beschouwd als in verband met de omgeving of de te verwachten ontwikkeling daarvan, in strijd is met redelijke eisen van welstand, beoordeeld naar de criteria, bedoeld in de Welstandsnota Katwijk, tenzij burgemeester en wethouders van oordeel zijn dat de omgevingsvergunning niettemin moet worden verleend;
- e. de activiteit een wegtunnel als bedoeld in de Wet aanvullende regels veiligheid wegtunnels betreft en uit de aanvraag en de daarbij verstrekte gegevens en bescheiden blijkt dat niet wordt voldaan aan de in artikel 6, eerste lid, van die wet gestelde norm.

2. Overwegingen**2.1 Bouwbesluit**

De aanvraag en de daarbij verstrekte gegevens en bescheiden zijn getoetst aan en in overeenstemming bevonden met het Bouwbesluit.

2.2 Bouwverordening

De aanvraag en de daarbij verstrekte gegevens en bescheiden zijn getoetst aan en in overeenstemming bevonden met de bouwverordening.

2.3 Bestemmingsplan, beheersverordening, exploitatieplan of regels gesteld door de provincie of het Rijk**Bestemmingsplan**

De aangevraagde activiteit is in overeenstemming met het ter plaatse geldende bestemmingsplan “Katwijk aan den Rijn 2012”, op grond waarvan op het perceel de bestemming “Enkelbestemming Water ” rust.

Beheersverordening

Op het perceel is geen beheersverordening van kracht, waarmee de aangevraagde activiteit in strijd is.

Exploitatieplan

Omtrent de aangevraagde activiteit zijn geen regels gesteld in een exploitatieplan, waarmee de aangevraagde activiteit in strijd is.

Regels gesteld door provincie of Rijk

Er gelden ter plaatse van de aangevraagde activiteit geen regels die zijn gesteld krachtens een provinciale verordening of aanwijzingen van het Rijk, waarmee de aangevraagde activiteit in strijd is.

Vorbereidingsbesluit

Er geldt ter plaatse van de aangevraagde activiteit geen voorbereidingsbesluit.

2.4 Welstand

Op grond van artikel 12, lid 2, van de Woningwet, voor zover thans van belang, kan de gemeenteraad besluiten dat, in afwijking van artikel 2.10, lid 1, onderdeel d, van de Wabo, voor een of meer daarbij aan te wijzen categorieën van bestaande en te bouwen bouwwerken geen redelijke eisen van welstand van toepassing zijn.


Bij besluit van 5 juli 2012 heeft de gemeenteraad van Katwijk de volgende categorieën bestaande en te bouwen bouwwerken aangewezen waarvoor geen redelijke eisen van welstand van toepassing zijn:

1. kozijnwijzigingen;
2. kunstwerken;
3. interne wijzigingen die geen gevolgen hebben voor het uiterlijk van een bouwwerk;
4. dakkapellen, mits deze minimaal 0,5 meter dakvlak vrijhouden boven, onder en ter weerszijden van de dakkapel en er bij meerdere dakkapellen een tussenruimte van minimaal 1 meter resteert;
5. vlaggenmasten;
6. dakramen;
7. rolluiken, en
8. zonnepanelen.

Het project betreft kozijnwijzigingen als hiervoor bedoeld onder nummer 1. Gelet hierop hoeft het project niet aan redelijke eisen van welstand te worden getoetst.


2.5 Tunnelveiligheid

De aangevraagde activiteit betreft geen wegtunnel.

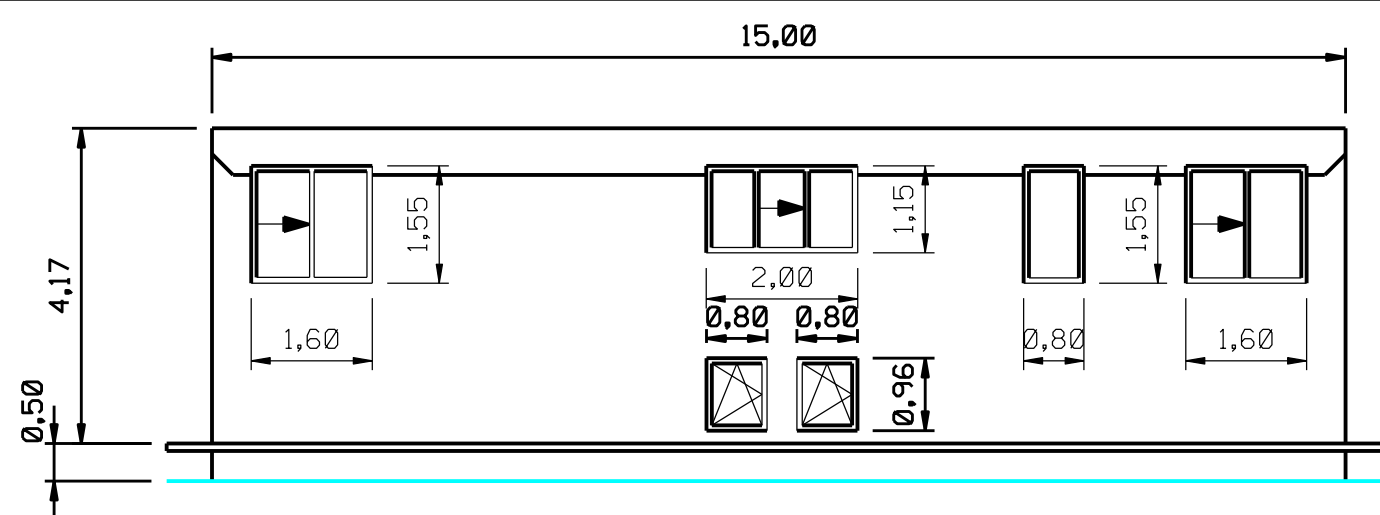


SITUATIE BESTAAND

schaal 1:100

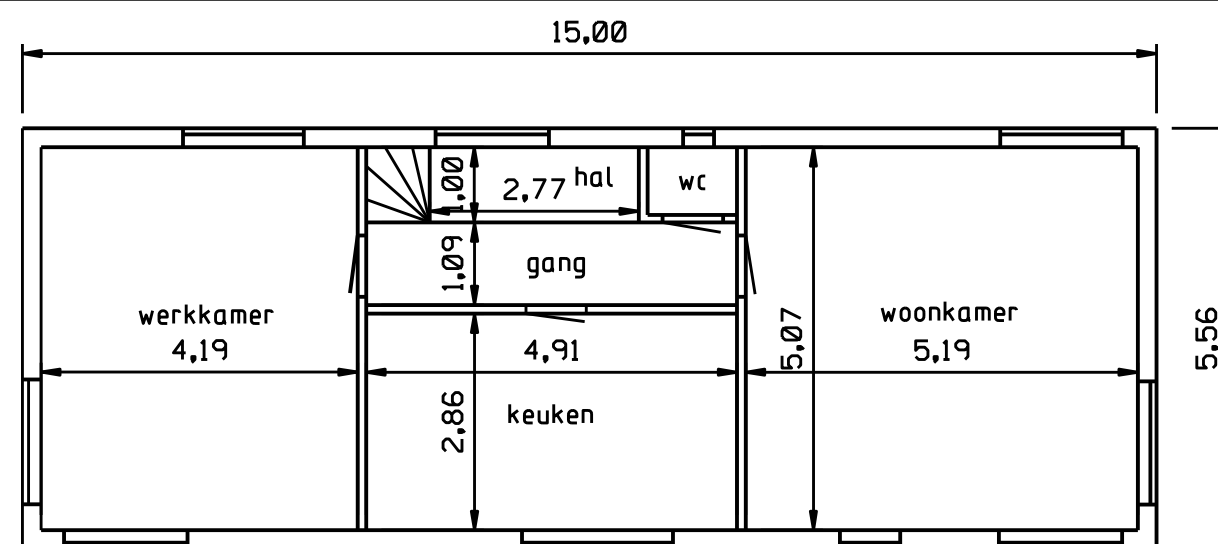

PLATTEGROND BESTAAND


schaal 1:100

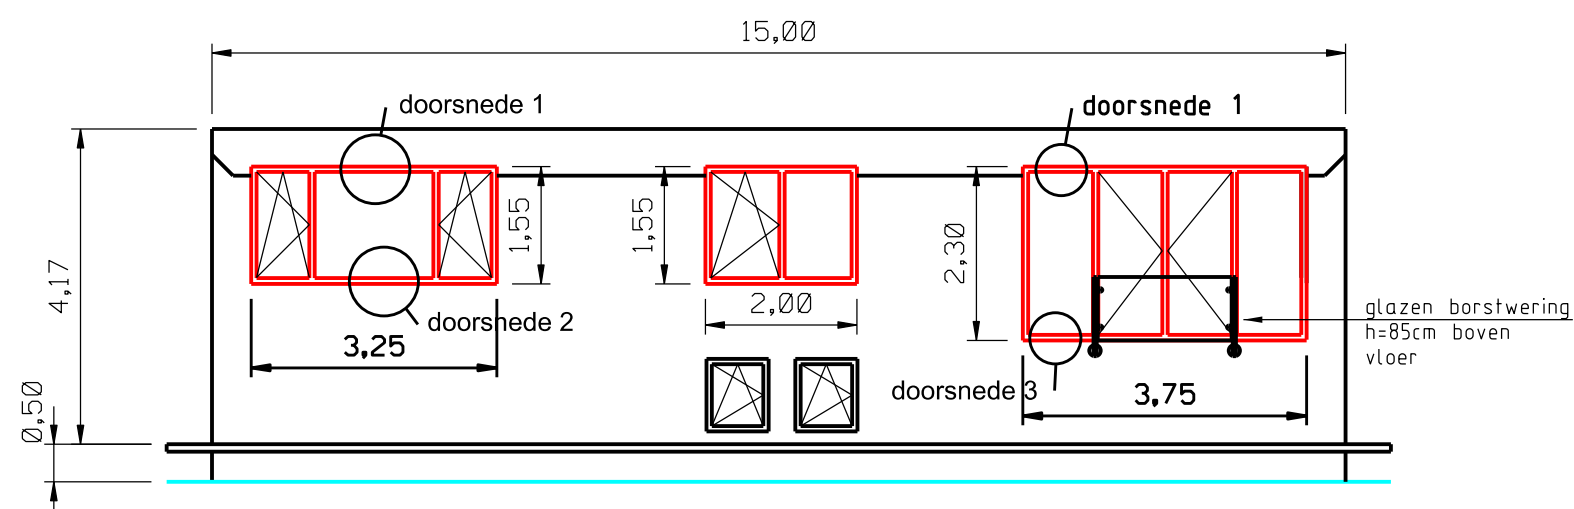

SITUATIE NIEUW

rood= nieuw


schaal 1:100

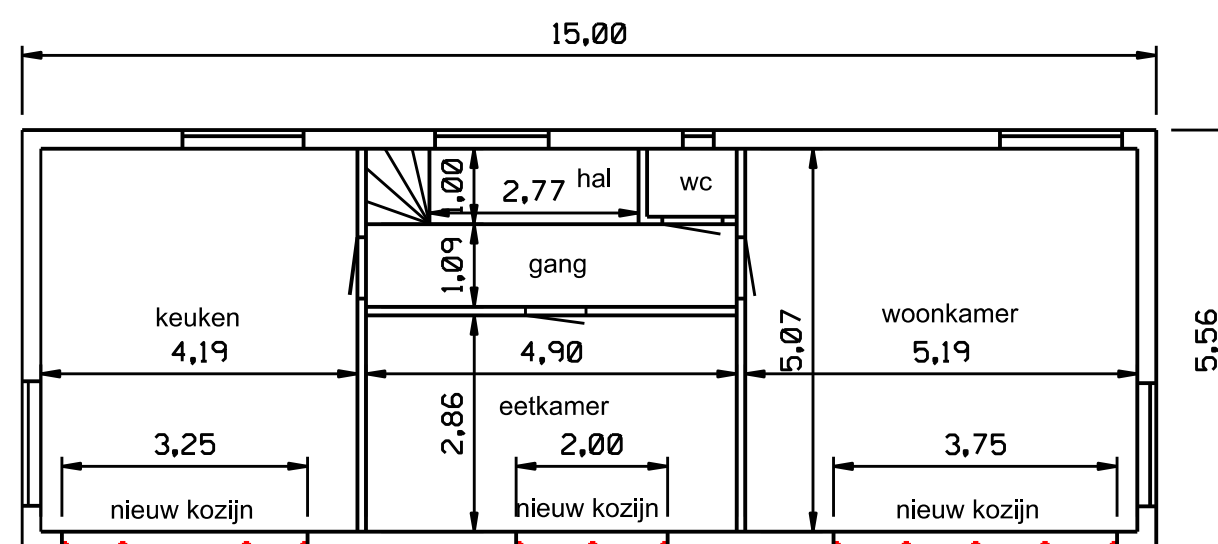

PLATTEGROND NIEUW

rood= nieuw

schaal 1:100

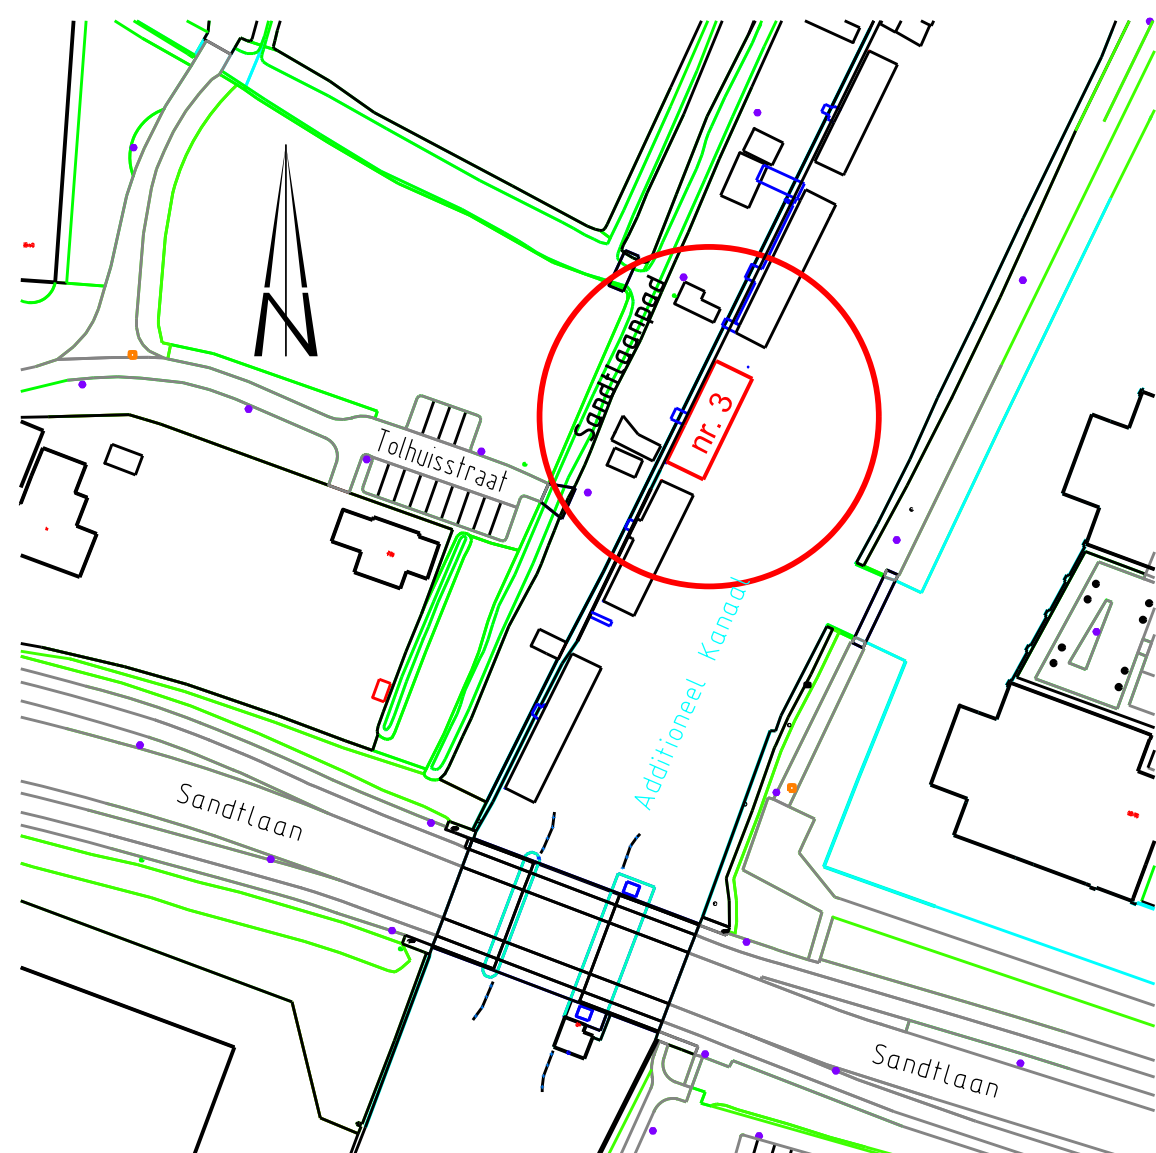


SITUATIE SANDTLAANPAD 3

schaal 1:1.000




DETAIL KUNSTSTOF KOZIJN

niet op schaal

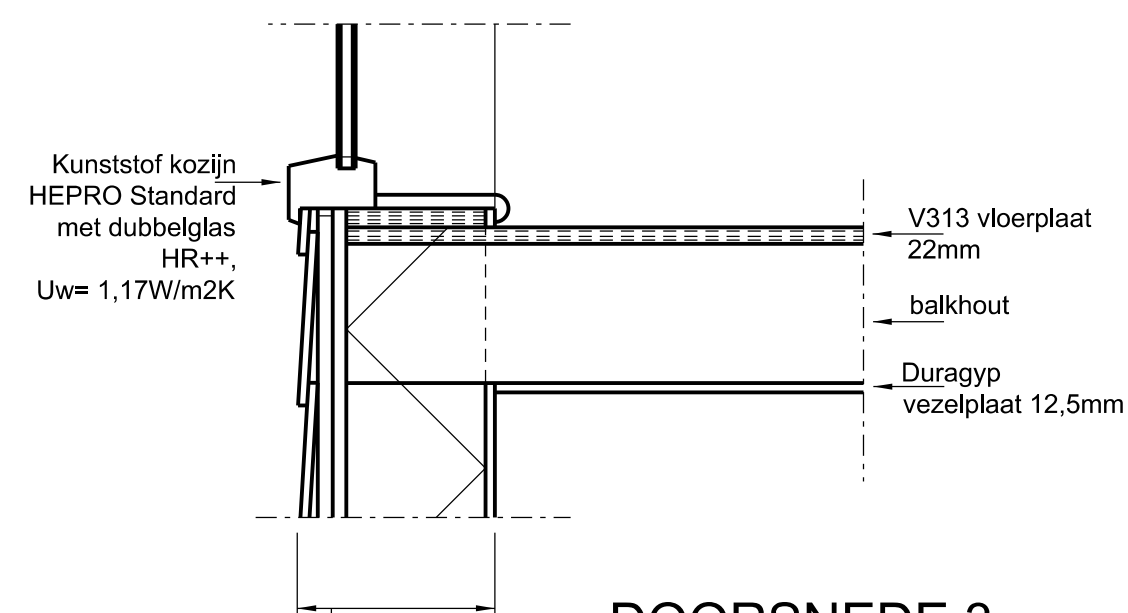

DOORSNEDE 3

schaal 1:10

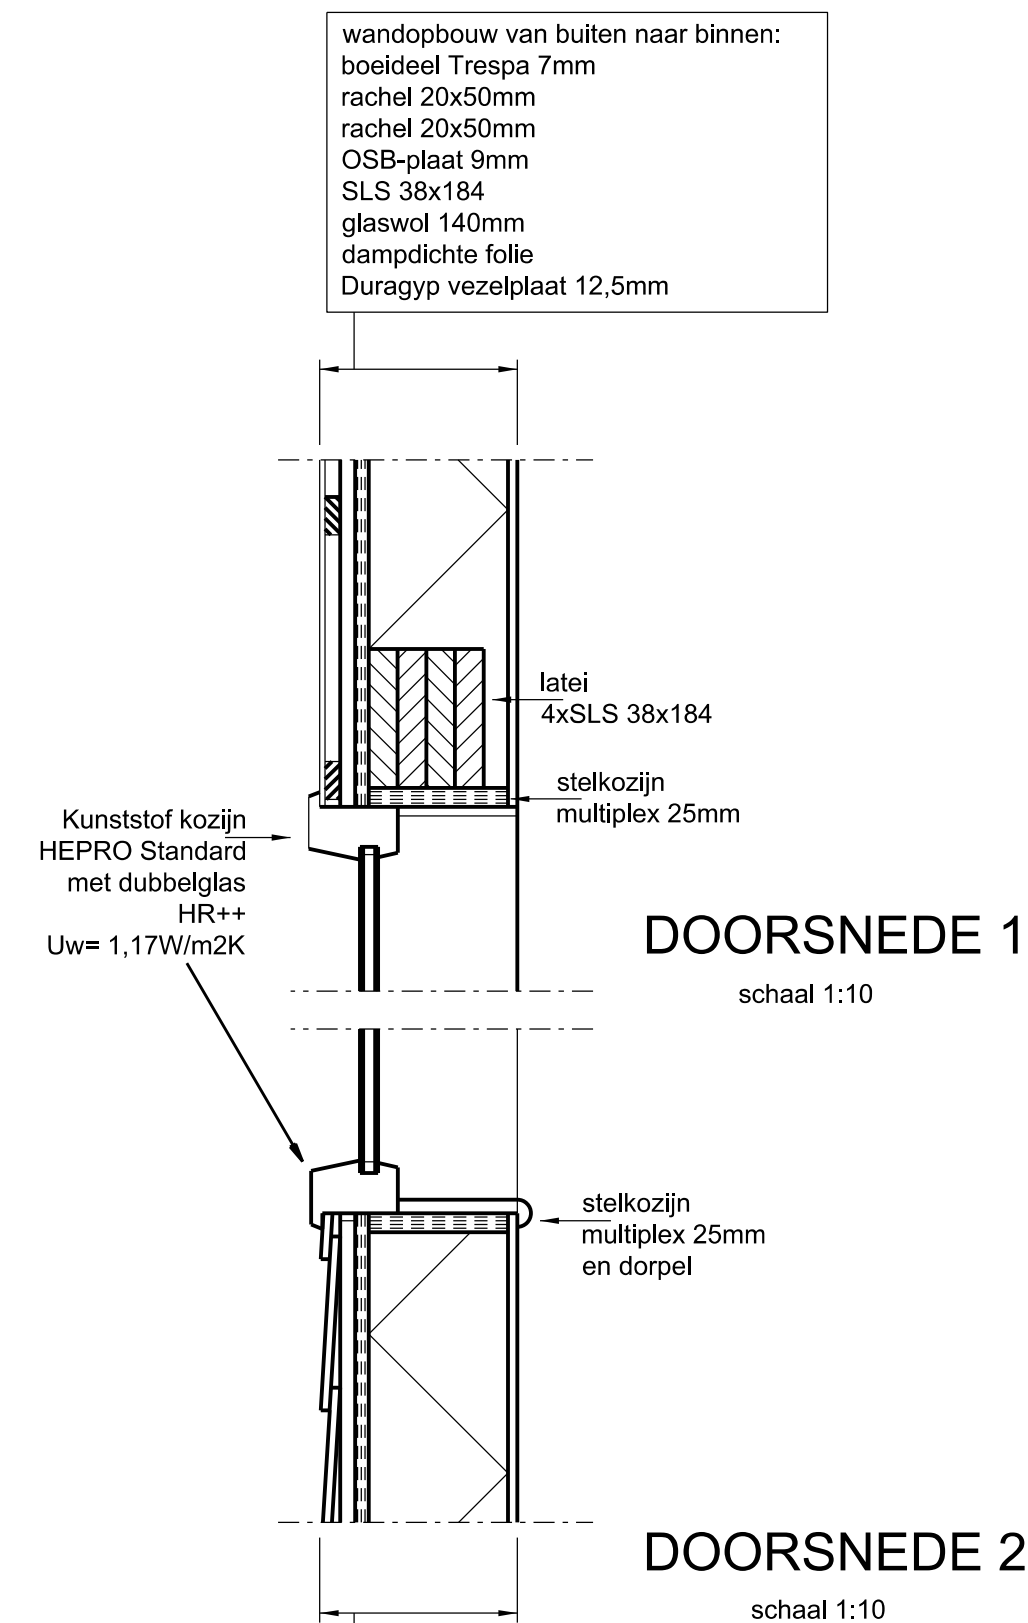

DOORSNEDE 1

schaal 1:10

DOORSNEDE 2

schaal 1:10

wandopbouw van buiten naar binnen:
Zweeds rabat Aquawood
rachel 20x50mm
OSB-plaat 9mm
SLS 38x184
glaswol 140mm
dampdichte folie
Duragyp vezelplaat 12,5mm

Behoort bij besluit van
burgemeester en wethouders
van de gemeente Katwijk

d.d. 21-06-2022
no. 2885596

Mij bekend, hoofd cluster
vergunningen, toezicht &
handhaving

GEMEENTE KATWIJK

Afdeling Veiligheid
Team Vergunningen

Gezien d.d. 16-06-2022