


226

228

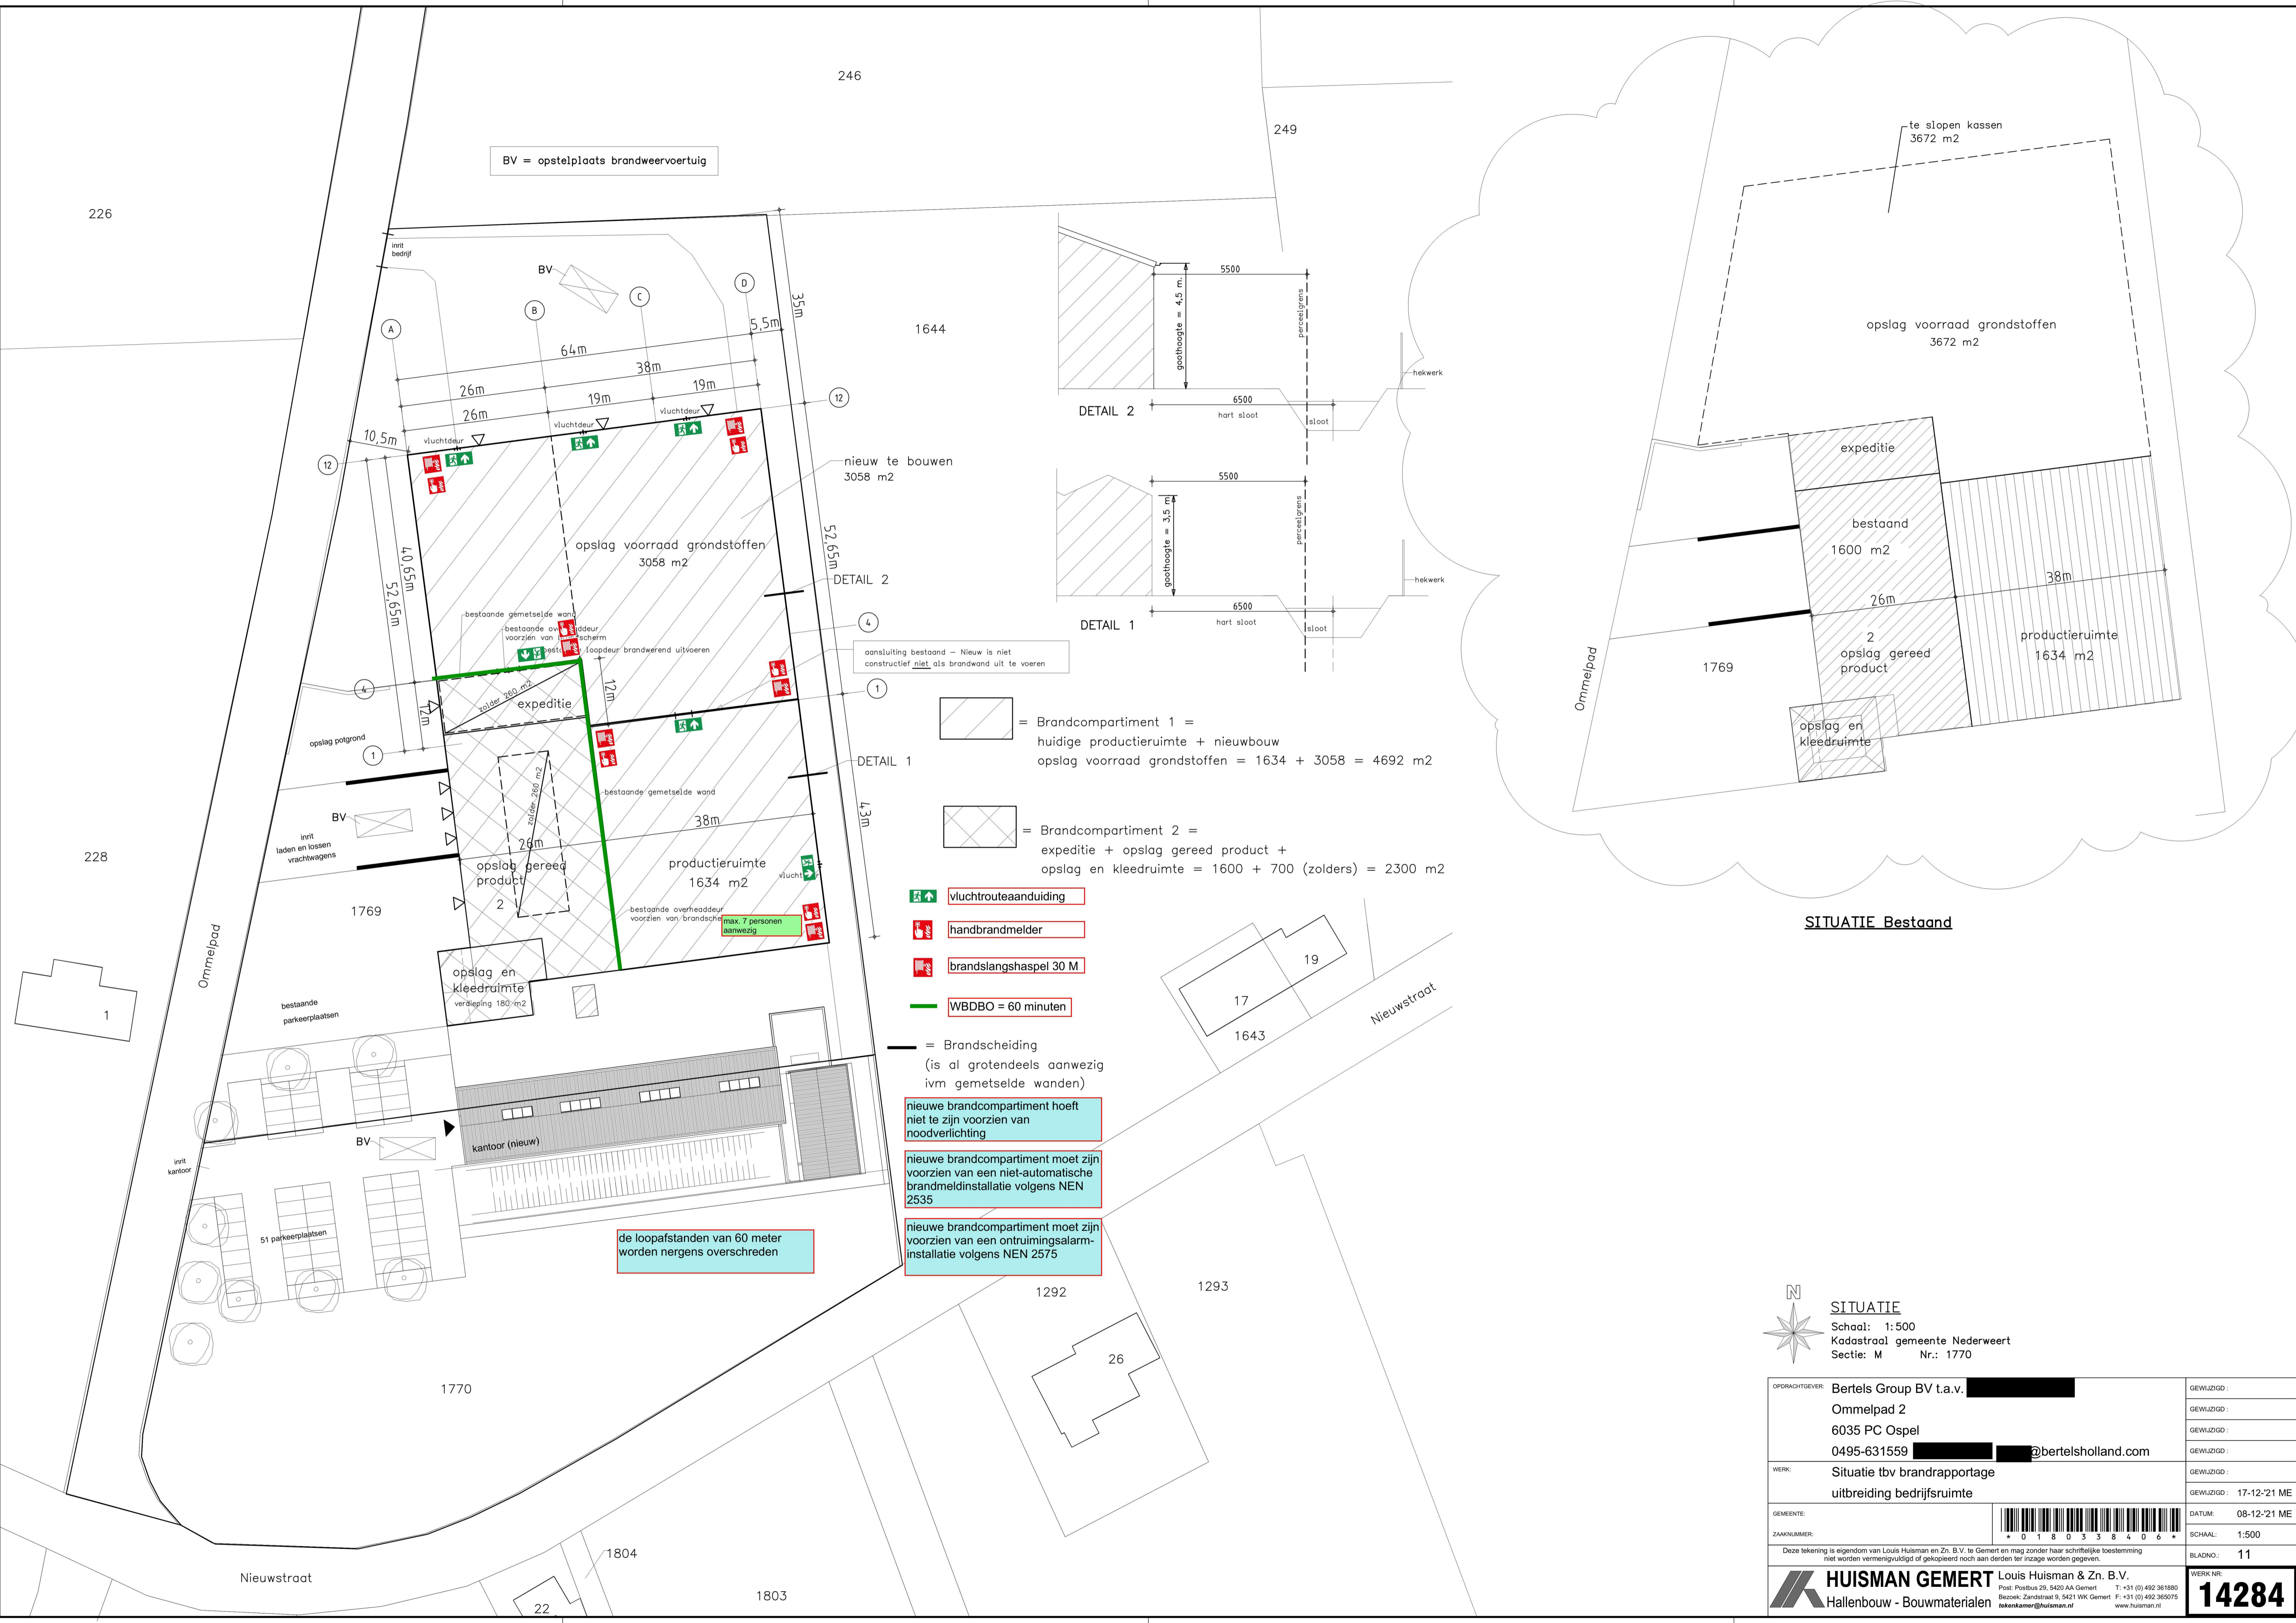

BV = opstelplaats brandweervoertuig

246

249

1644

nieuw te bouwen 3058 m2

opslag voorraad grondstoffen 3058 m2

expeditie

opslag gereed product

productieruimte 1634 m2

opslag en kleedruimte verdieping 180 m2

kantoor (nieuw)

1769

1770

Nieuwstraat

1804

1803

1292

1293

26

DETAIL 2

DETAIL 1

aansluiting bestaand - Nieuw is niet constructief niet als brandwand uit te voeren

DETAIL 1

Brandcompartiment 1 = huidige productieruimte + nieuwbouw opslag voorraad grondstoffen = 1634 + 3058 = 4692 m2

Brandcompartiment 2 = expeditie + opslag gereed product + opslag en kleedruimte = 1600 + 700 (zolders) = 2300 m2

- vluchtrouteaanduiding
- handbrandmelder
- brandslanghaspel 30 M
- WBDBO = 60 minuten

— = Brandscheiding (is al grotendeels aanwezig ivm gemetselde wanden)


nieuwe brandcompartiment hoeft niet te zijn voorzien van noodverlichting

nieuwe brandcompartiment moet zijn voorzien van een niet-automatische brandmeldinstallatie volgens NEN 2535

nieuwe brandcompartiment moet zijn voorzien van een ontruimingsalarminstallatie volgens NEN 2575

de loopafstanden van 60 meter worden nergens overschreden

SITUATIE Bestand

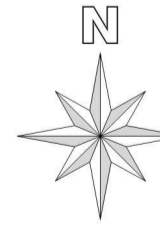

SITUATIE
 Schaal: 1:500
 Kadastraal gemeente Nederweert
 Sectie: M Nr.: 1770

OPDRACHTGEVER:	Bertels Group BV t.a.v. [redacted]	GEWIJZIGD:	
	Ommelpad 2	GEWIJZIGD:	
	6035 PC Ospel	GEWIJZIGD:	
	0495-631559 [redacted]@bertelsholland.com	GEWIJZIGD:	
WERK:	Situatie tbv brandrapportage uitbreiding bedrijfsruimte	GEWIJZIGD:	17-12-21 ME
GEMEENTE:		DATUM:	08-12-21 ME
ZAKNUMMER:		SCHAAL:	1:500
		BLADNO.:	11

Deze tekening is eigendom van Louis Huisman en Zn. B.V. te Gemert en mag zonder haar schriftelijke toestemming niet worden vermenigvuldigd of gekopieerd noch aan derden ter inzage worden gegeven.

HUISMAN GEMERT Louis Huisman & Zn. B.V.
 Hallenbouw - Bouwmateriaal

Post: Postbus 20, 5420 AA Gemert T: +31 (0) 492 361890
 Bezoek: Zandstraat 9, 5421 WK Gemert F: +31 (0) 492 365075
 tekenkamer@huisman.nl www.huisman.nl

14284