


Dakkapellen vergunningsvrij

Vooraanzicht

Dak verduurzamen:
Bestaande pannen, panlatten, tengels en dakbeschot verwijderen.
Aanbrengen van dakelement Rc = 4,5 m2K/W op bestaande constructie.
Dakpannen als bestaand

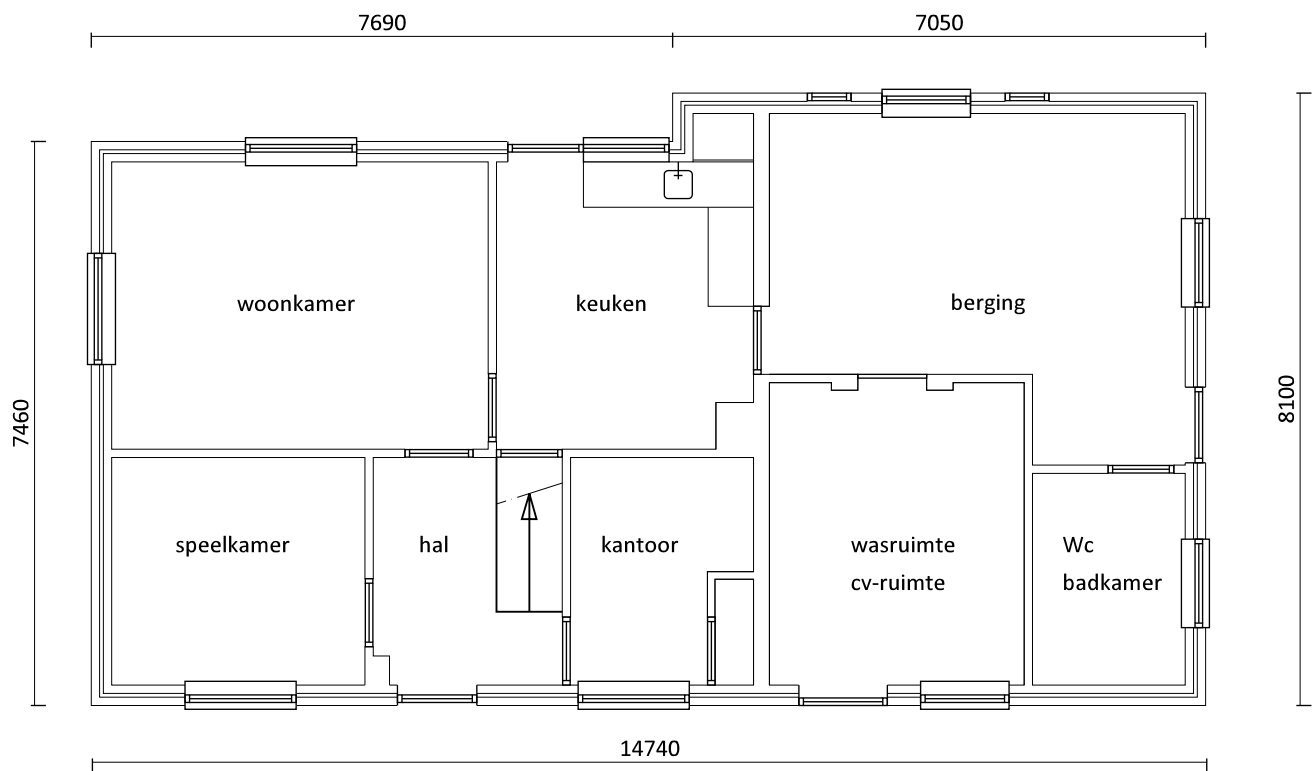


Plattegrond

- Gasvoorziening:
- Uitvoering conform NEN 1078
- Elektrotechnische voorzieningen:
- Uitvoering conform NEN 1010
- Watervoorziening
- Uitvoering conform NEN 1006
- Meterkast: Vent. toe/afvoer 2 l/s
- Uitvoering conform NEN 2768

Sociale veiligheid:

Ingevolge artikel 20a (inbraakwerendheid), dienen de deuren, ramen, kozijnen en daarmee gelijk te stellen konstruktie-onderdelen in een uitwendige scheidingskonstruktie van een woning, die bepaald overeenkomstig NEN 5087 bereikbaar zijn, bepaald overeenkomstig NEN 5096, een weerstandsklasse voor inbraakwerendheid te hebben van tenminste 2.

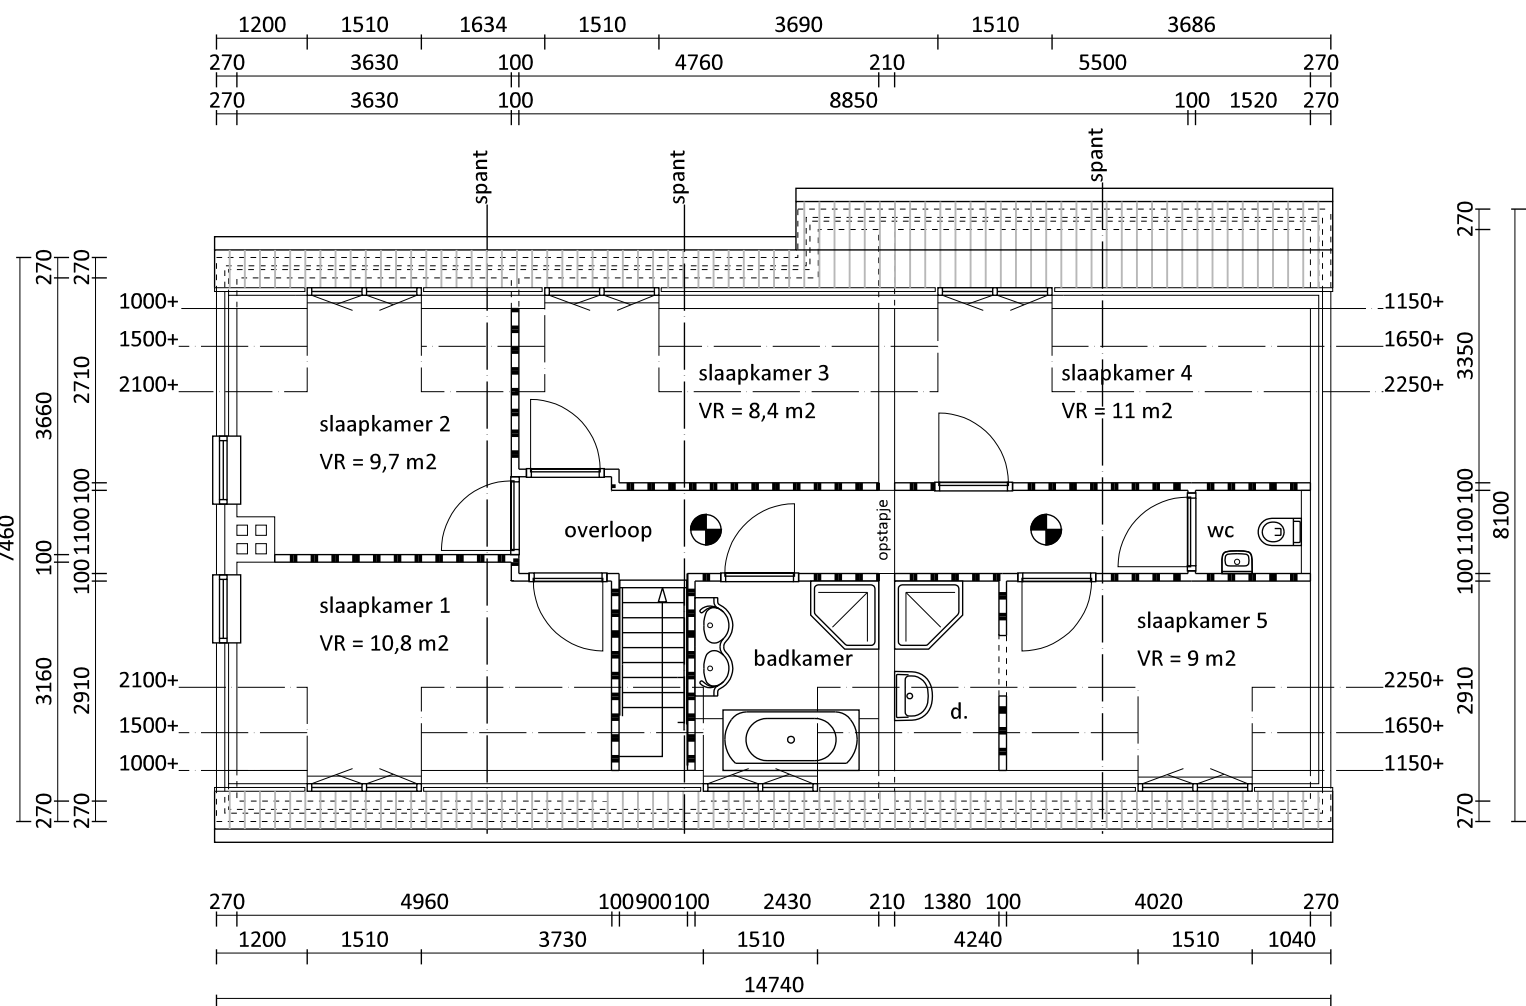


Verdieping

- Alle binnendeuren hebben een dagmaat van 900*2100 mm.
T.b.v. ventilatiestroom: deuren voldoende vrijhangen van onderdorpel
- Volgens art. 6.21: Op iedere verdieping wordt een niet-ioniserende rookmelder op 220V net geplaatst conf. NEN 2555
- Toilet- / badruimte betegeld tot ok plafond.
- Doorspuikbaarheid: alle draaiende delen zijn 90 graden draaibaar
- Wering vocht van buiten volgens afd. 3.6 van het bouwbesluit
- Wering vocht van binnen volgens afd. 3.7 van het bouwbesluit
- bescherming tegen ratten en muizen volgens art. 3.10.1

maten in het werk te meten en te controleren


- Renvooi:
- Baksteen metselwerk
 - ▨ Kalkzandsteen
 - ▤ Lichte scheidingswand
 - ▧ Gasbeton
 - V Ventilatioerooster

Linkerzij aanzicht

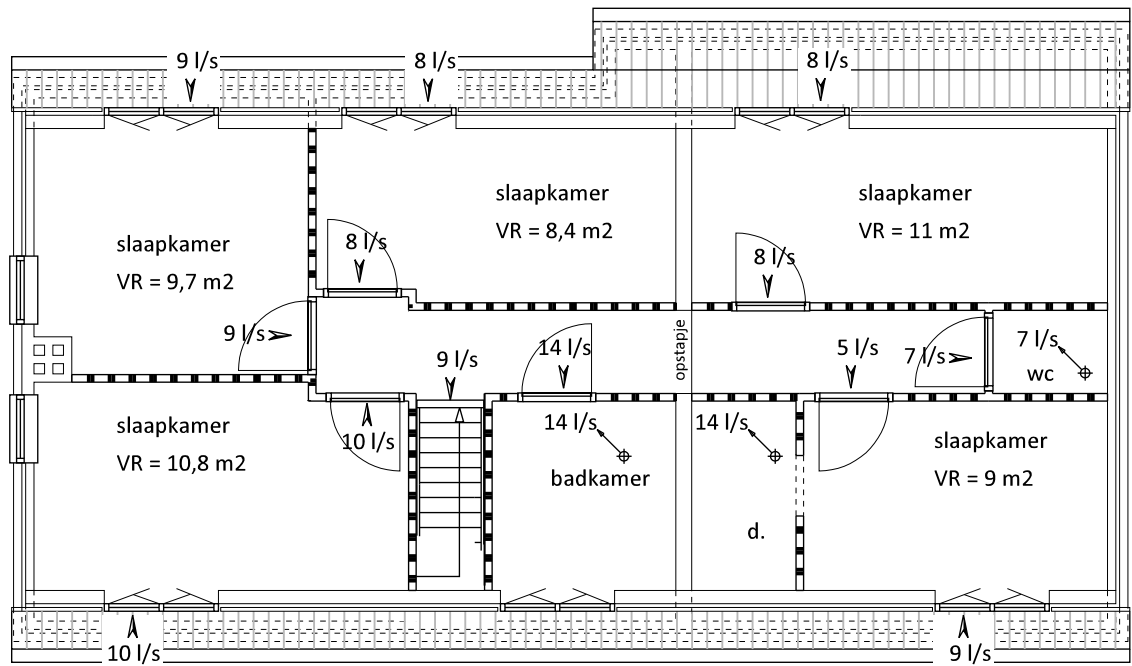

Ventilatiestroomschema

- Natuurlijke toevoer via raamroosters/overstroom onder deur
- Mechanische afzuiging via MV-box

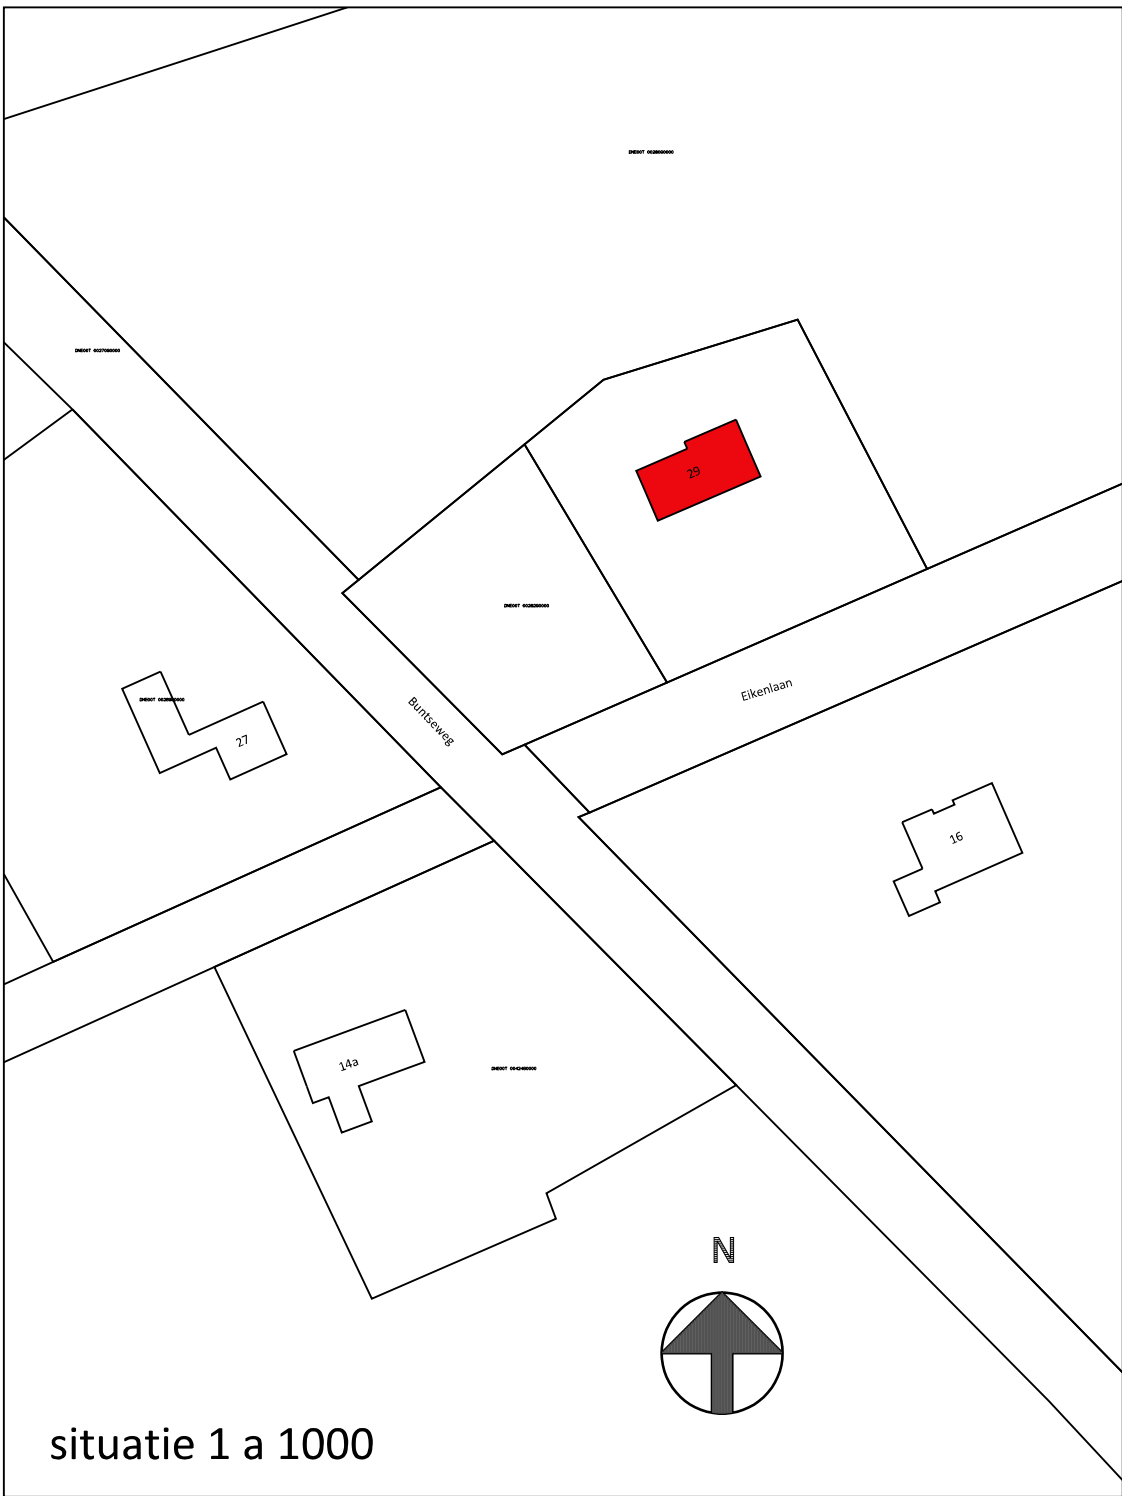

• plan : Verbouwing woonhuis Eikenlaan 29 te Liessel		• werkno : 2217	
• opdrachtgevers : [Redacted]			
Eikenlaan 29 5757 PS Liessel			
• onderdeel: [Redacted]		• bladno : DO-01	
Definitief Ontwerp			
• schaal : 1:100		• datum : 11-07-22	
• gew : [Redacted]		• status: Definitief	
• get : WH		• form: L2	
[Redacted]			

Deze tekening mag zonder onze schriftelijke toestemming niet worden gereproduceerd, noch vernieuwvuldigd, noch aan derden ter inzage worden gegeven