



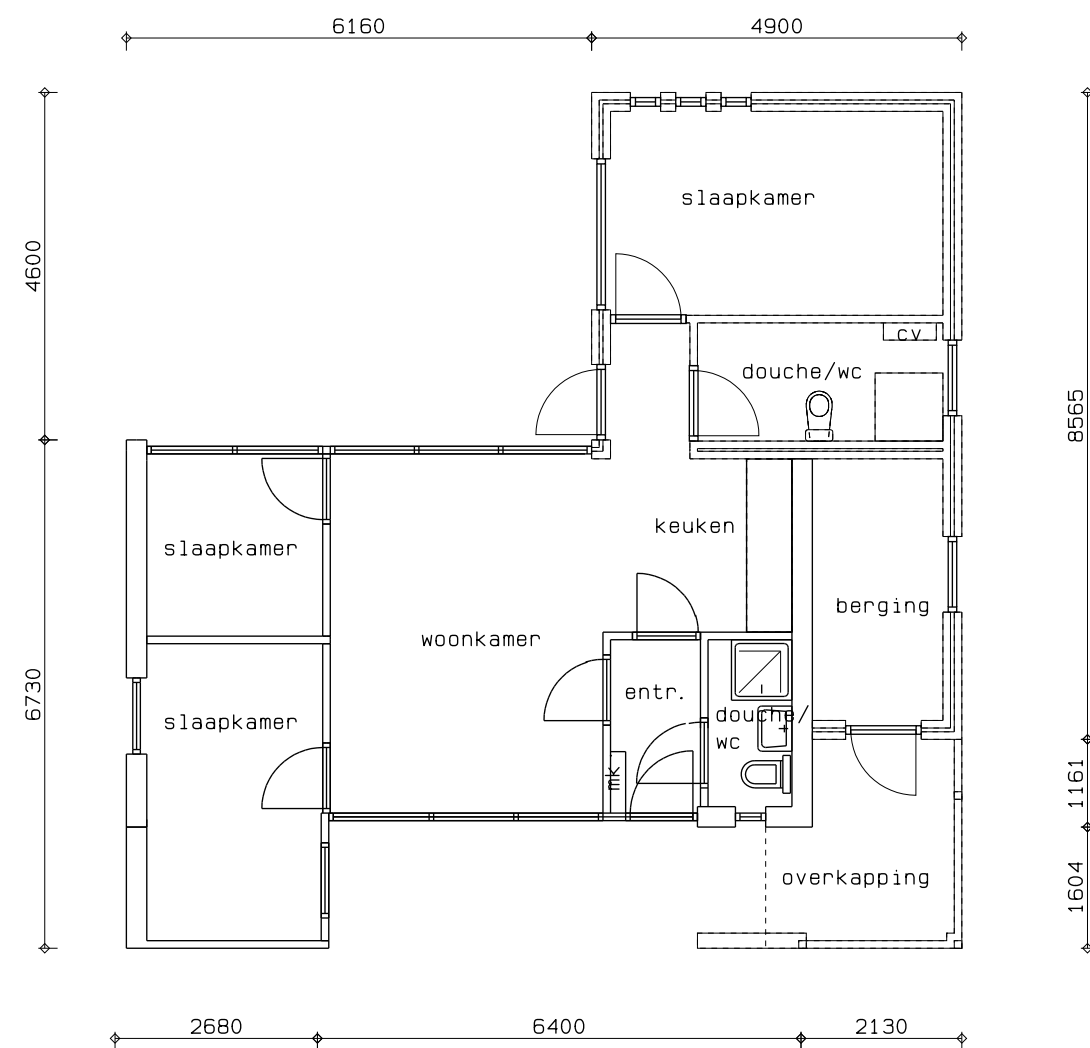

Plattegrond (bestaand)

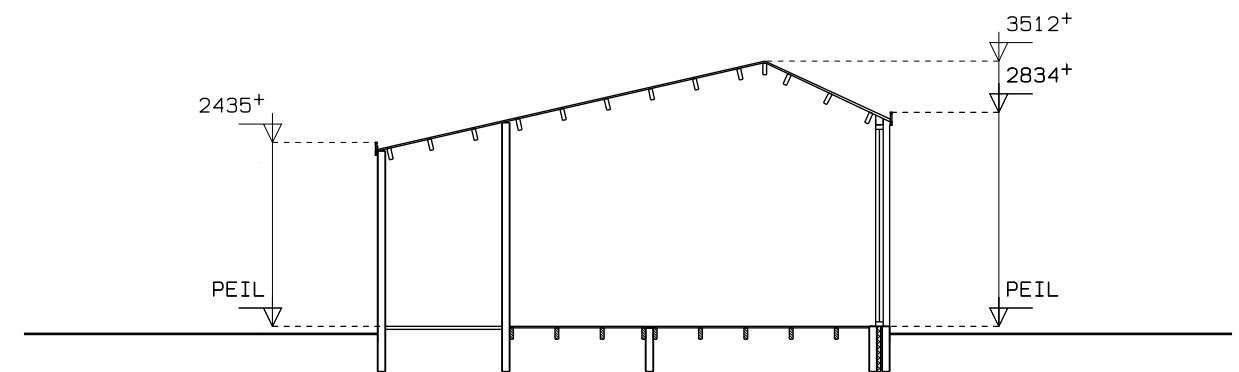


Doorsnede (bestaand)


BE-01

Opdrachtgever:			 BOUWBEDRIJF R. DIJKSTRA SCHIERMONNIKOOG
Betreft: Verbouw Rijspolder 64 Schiermonnikoog			
Onderdeel: Bestaande gevels, plattegrond en doorsnede			
Get. : B.O.M.	Schaal : 1:100	Gew. : -	adres : Melle Grietjespad 7 9166 LT Schiermonnikoog telefoon: 0519-531762 e-mail : info@bouwenopschier.nl website : www.bouwenopschier.nl
Tek.nr. : 21-390	Datum : 09-11-2021	Gew. : -	
Werknr.: 0000	Gew. : -	Gew. : -	


Deze tekening is eigendom van Bouwbedrijf R. Dijkstra Schiermonnikoog
Het is verboden om deze te kopiëren en te verstrekken aan derden zonder toestemming

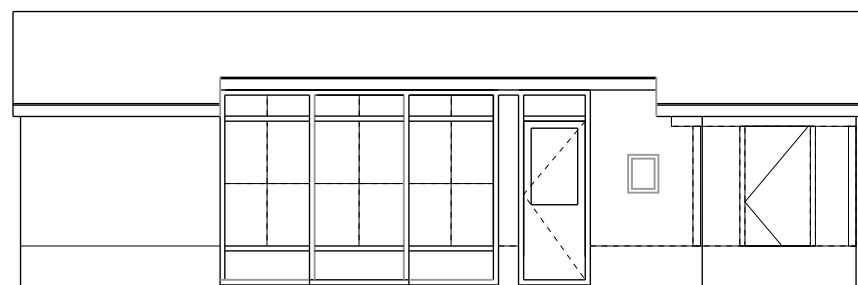


Voorgevel (bestaand)

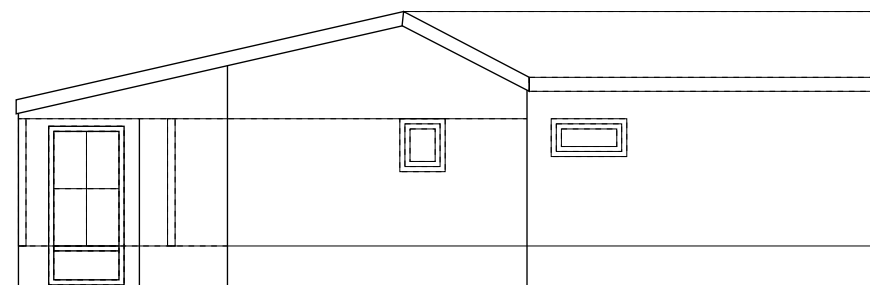

Rechter zijgevel (bestaand)

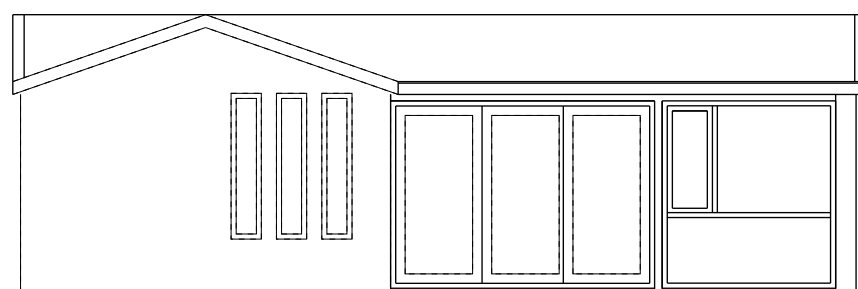

Achtergevel (bestaand)

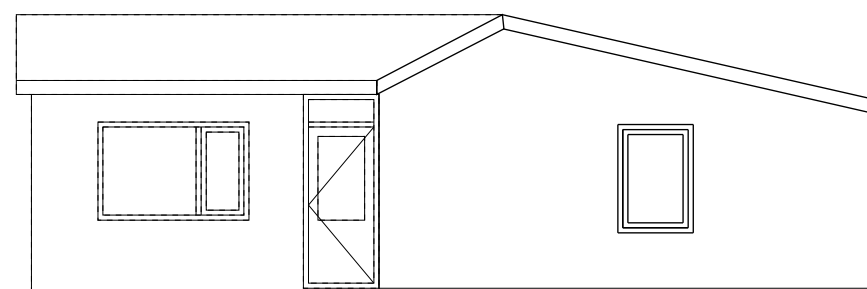

Linker zijgevel (bestaand)

BE-01
Tek.nr. : 21-390
Datum : 09-11-2021