




Plattegrond (B)

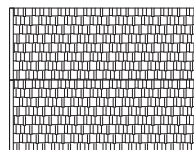


Dak

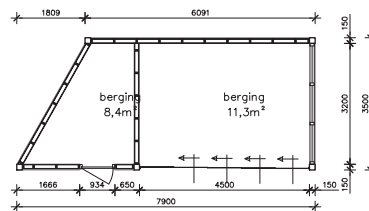


Plattegrond (C)

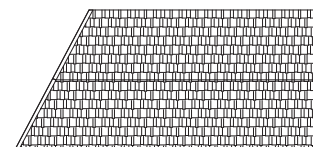


Dak

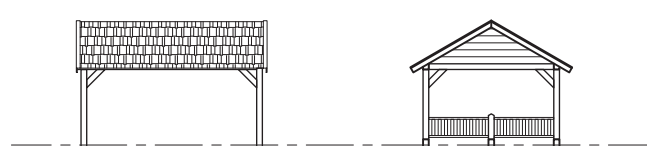


___ Noordwestgevel ___ Noordoostgevel ___

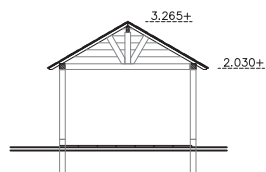


___ Doorsnede ___

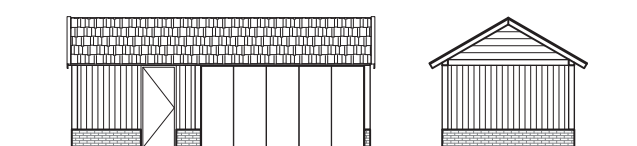


___ Westgevel ___ Noordgevel ___

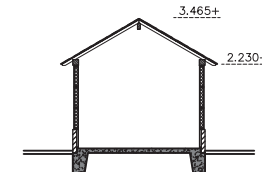

___ Doorsnede ___

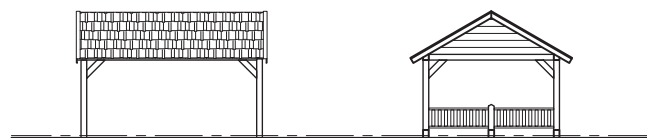

___ Zuidoostgevel ___ Zuidwestgevel ___

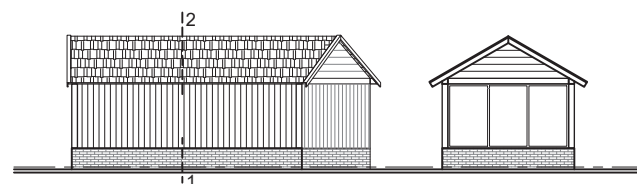

___ Oostgevel ___ Zuidgevel ___

Plaatsen van een nieuwe berging(C) en het legaliseren van een overkapping(B) Wieken 42 te Standdaarbuiten

Schaal : 1:100
Datum : 03-05-2022
Wijz. A :
Wijz. B :

Bestektekening
Bestaande en nieuwe situatie

Opdrachtgever :
Adres :
Telefoon : ..

BT-03