



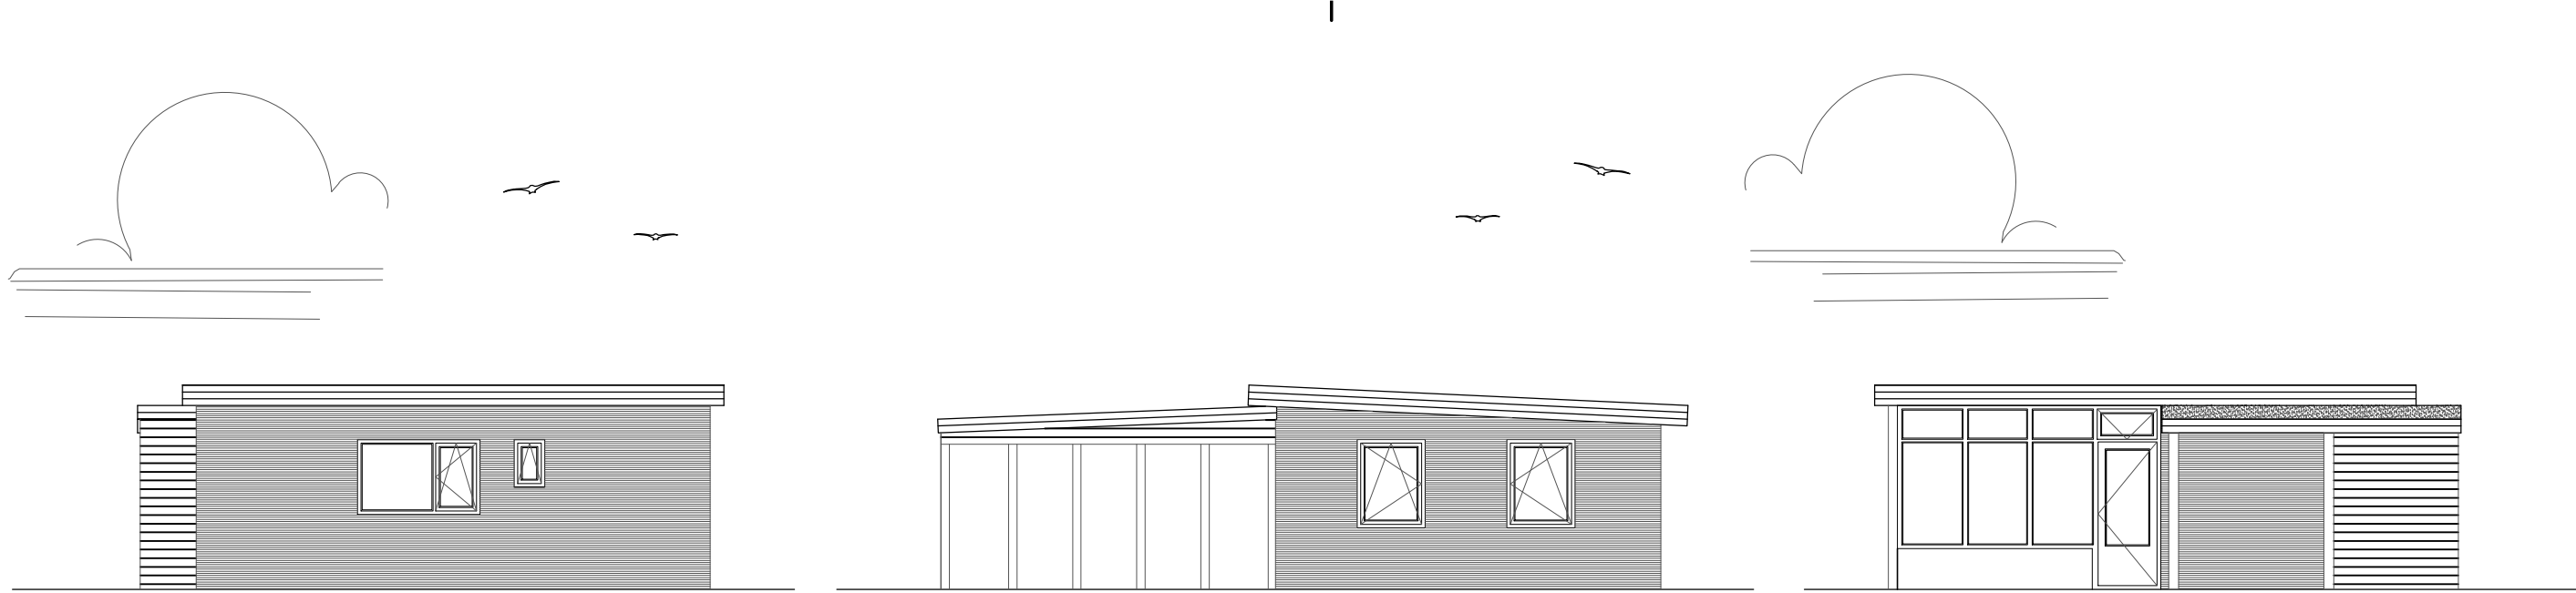

Vooraanzicht bestaand

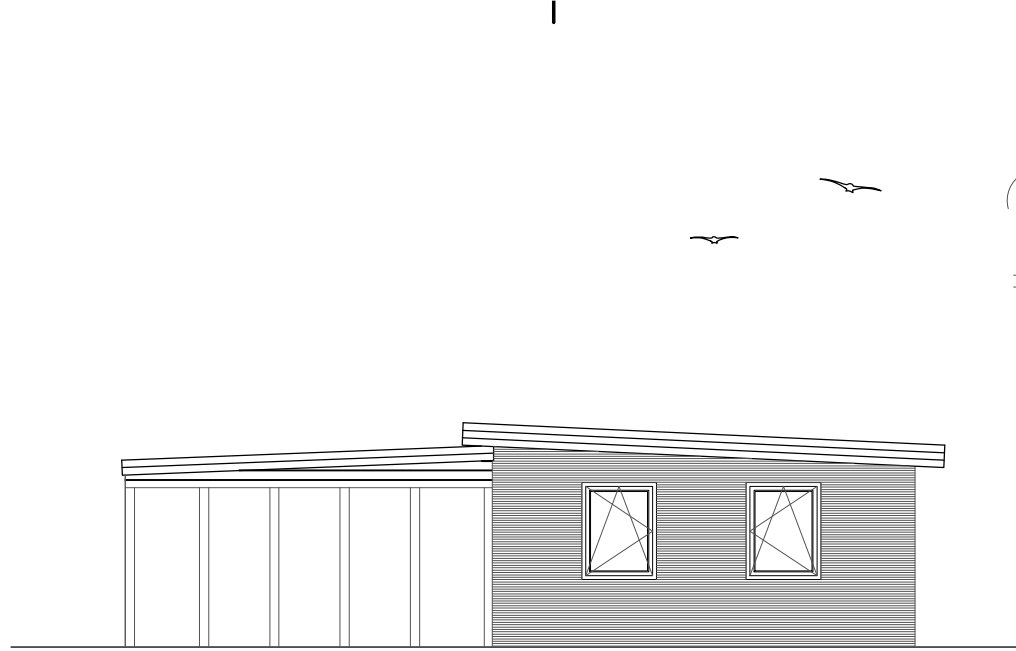


Linker zij aanzicht bestaand



Achter aanzicht bestaand



Rechter zij aanzicht bestaand

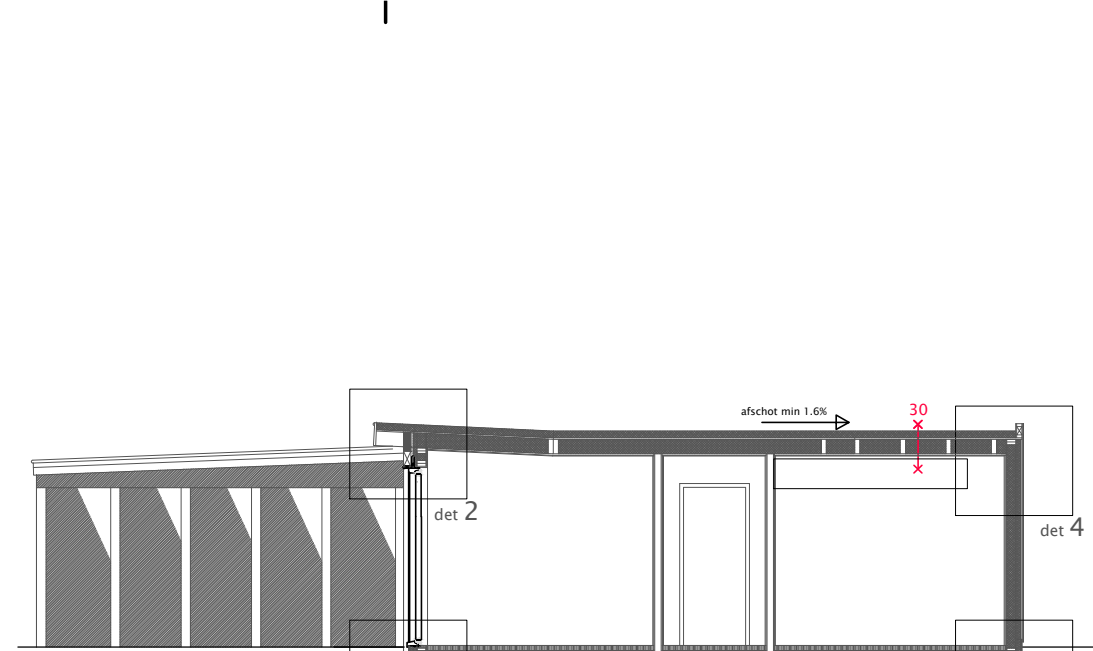

doorsnede A-A

Hoek 10mm
1000+
2719+
vloer 20+P
maatveld = P
afmeting 2719+
200mm+ny

RENVOOI onderdeel	materiaal	kleur	afmeting
gevels	metselwerk als bestaand	geel gemeleerd	elektra volgens NEN 1010 CV installatie volgens NEN 3028 Binnen riolering volgens NEN 3215 Gas aansluiting C.V. ketel volgens NEN 1078 Ventilatie in gebouwen volgens NEN 2778 Verduistering verduisteringsprofiel volgens NEN 1078 NEN 2719
kozijnen ramen en deuren	kunstof kunstof bitumen zink hout rabat	wit wit natuurel wit als bestaand	verduistering volgens NEN 1087, NEN 1088 (Richtlijnverduistering) deuren ramen en kozijnen en daarmee gelijk te stellen constructieonderdelen m.b.t. de weerstand classen te voldoen aan weerstandklasse 2 volgens de in NEN 5096 bepaalde criteria voor weerstandklasse 2 volgens de in NEN 5096 bepaalde criteria voor weerstandklasse 2 volgens de in NEN 5096
dak bedekking			
trim			
boeidelen			
opp bestaand	63.7m2		
opp nieuw	94.7m2		
inh bestaand	175.2m3		
inh nieuw	267 m3		

VERANKERINGEN: (algemeen opmerking)

De balken, slapers, gordingen, nok e.d voldoende verankeren met de juiste verz. stalen balkankers, muurplaat en opwaaiankers. Houten constructiedelen onderling verbinden met BAT-ijzers. Voor bevestiging de nodige passende stalen, verz., stalen, RVS en/of koperen nagels, slagschroeven, schroeven, nieten, houtdraadbouten, slotbouten met ring, moer en/of pluggen toepassen.

brandweervoorzieningen

1, m² gekoppelde rookmelder (220/230V)
* brandwerende wand/vloer 30min

brandveiligheid

- * verkeersruimten voorzien van rookmelder
- * binnenwanden en deuren minimaal 20 minuten brandwerend
- * tenzij anders is aangegeven
- * doorvoeren door brandwerende afscheidingen dienen dezelfde brandwerendheid te bezitten als de afscheiding waar deze doorheengaan
- * hoofd draagconstructies minimaal 30 minuten brandwerend bekleden met uitzondering van wanneer anders is aangegeven.
- * W.B.D.B.O. 30min. NEN 6068

wand/vloerafwerking natte ruimtes

wanden toiletten rondom voorzien van wandtegels tot min

+1500m vloerpeil

vloeren toiletten voorzien van tegelwerk

Douche ruimtes tot plafond betegelen

riolering VWA en HWA

uitvoeren volgens NEN 3215 water en lucht dicht aansluiten op bestaand riool

gasinstallatie uitvoeren conform normen GAVO voorschriften en NEN 1078-99+NEN 2078-97

elektrische installatie uitvoeren conform geldende normen en voorschriften en NEN 1010

installatie uitvoeren conform geldende norm en voorschriften en NEN 3678, NEN 3679, NEN 5077

verblijfsgebieden voorzien van natuurlijke ventilatie 12 l per sec per persoon

ventilatie voorzieningen uitvoeren conform de geldende normen en voorschriften NEN 1087 (zie rapport Kuip bouwservice)

verwarming

C.V installatie uitvoeren conform NEN 3028

* brand werende beglazing toepassen waar nodig conform NEN 6068 WDBDO 30 min

beglazing uitvoeren conform NEN 3569 Hr++

epn-constructie waarde

berekening EPC niet van toepassing (verbouw)

beglazing lager dan 850mm uitvoeren in veiligheidsglas!!

indien van toepassing

De constructie berekeningen en tekeningen 3 weken voor aanvang bouw werkzaamheden bij gemeente Texel ter beoordeling aanbieden.

Thermische isolatie en energie prestatie:

de bestaande uitwendige scheiding constructies een minimale Rc 1.3 m²K/W, de nieuwe Rc waarden uitwendige scheiding constructies.

Dak Rc 6.3


begane grond vloer Rc 3.7

Gevels Rc 4.7

Isolatie beglazing te plaatsen in kozijnen, ramen en deuren

30 min brandwerend veiligheids glas HR++ glas U 1.2

kozijnen en deuren 4.2 W/m²K

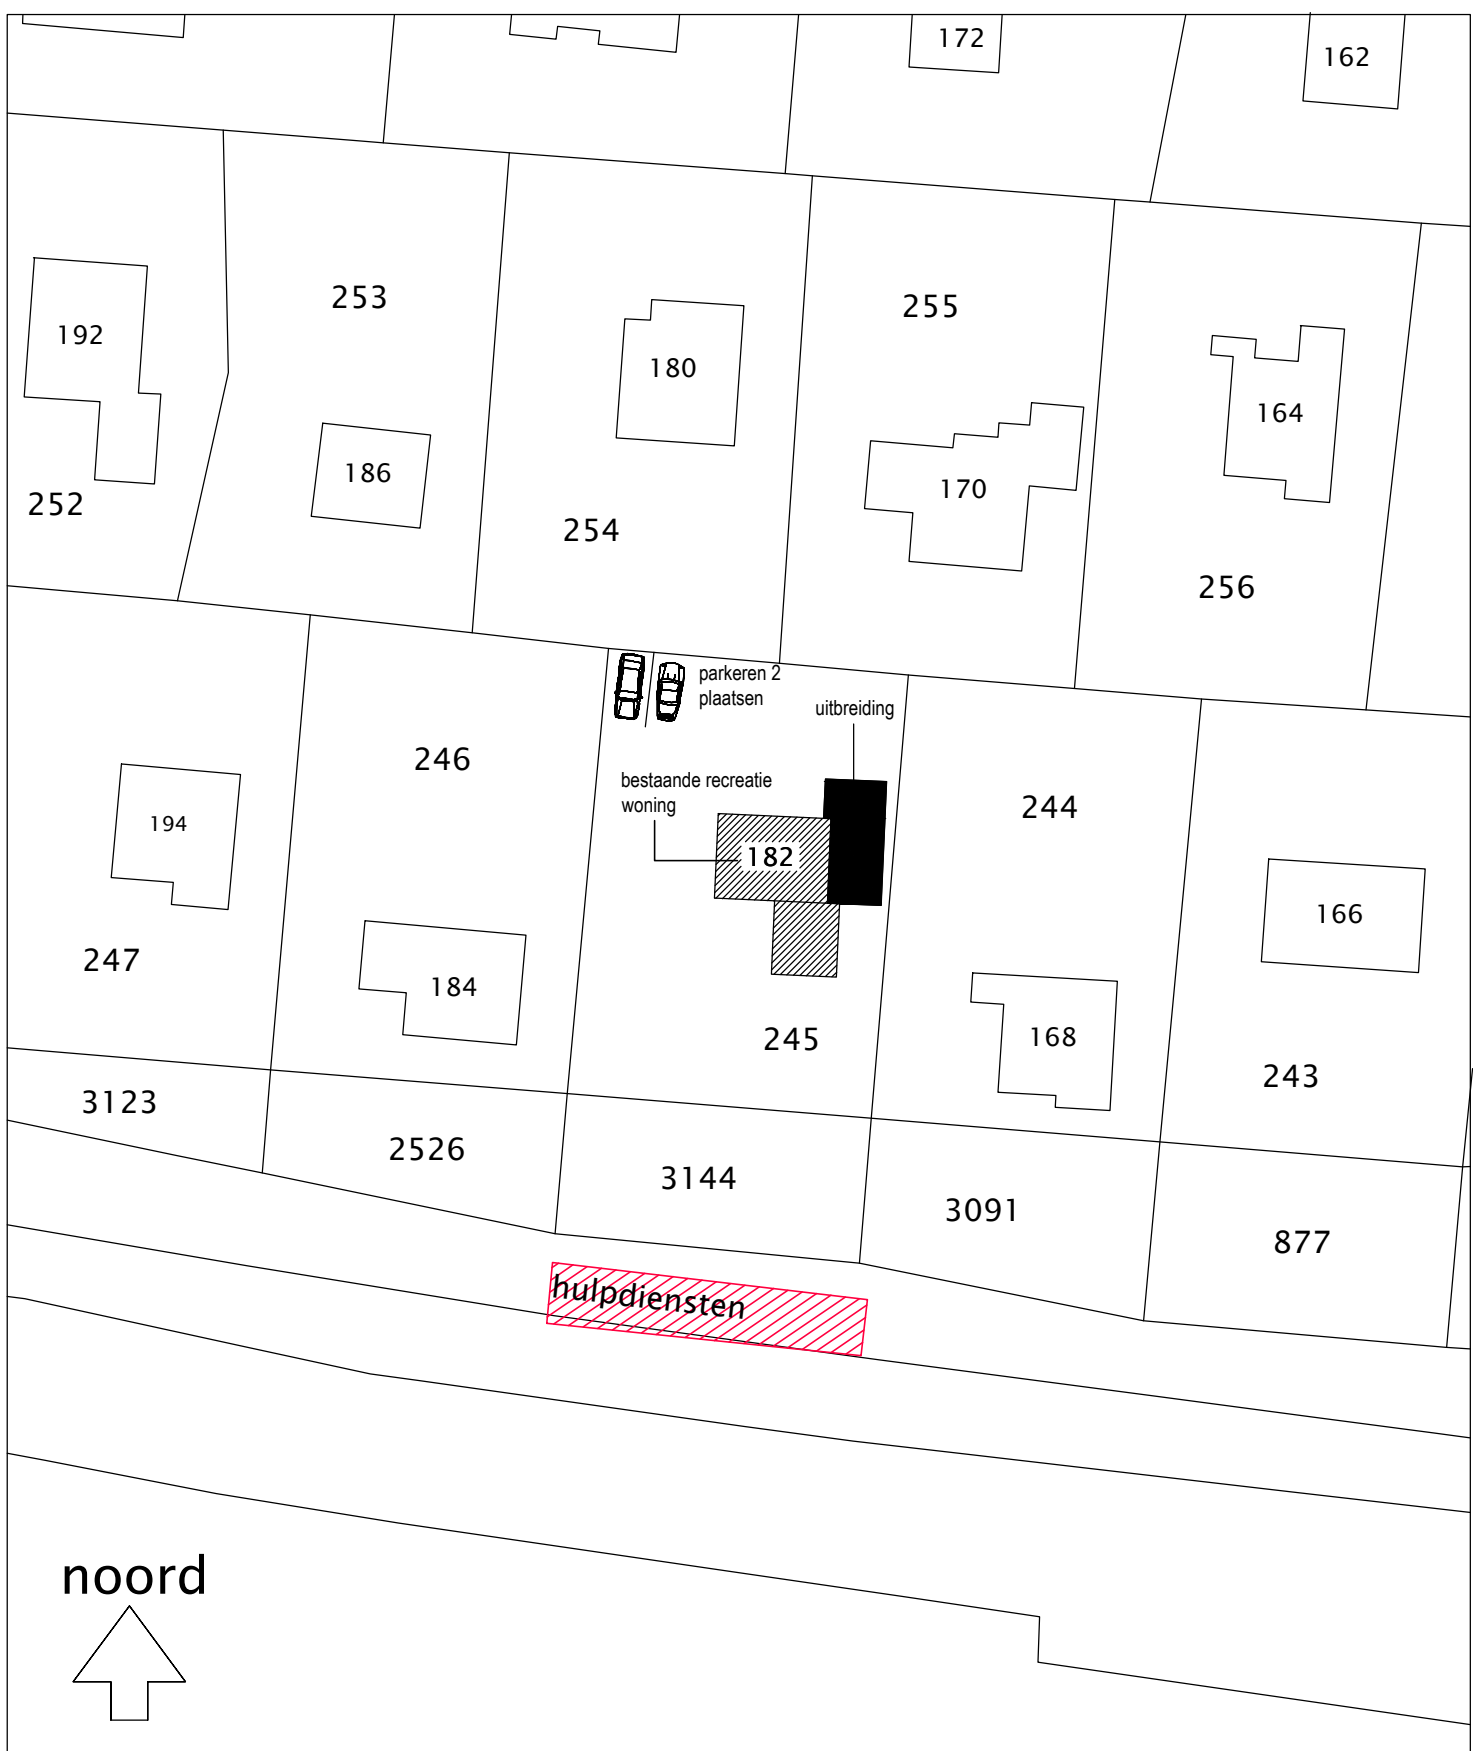

SITUATIE

gemeente: Texel
sectie: T
nummer: 245
schaal: 1:500

ALLE CONSTRUCTIES EN INSTALLATIES ZIJN IN PRINCIPUE AANGEGEVEN. DEZE DIENEN UITGEVOERD TE WORDEN VOLGENS NADERE OPGAVE CONSTRUCTEUR EN INSTALLATEUR, MAATVOERING IN HET WERK CONTROLEREN

revisie tekening

betreft: vergroten recreatie woning
Californiaweg 182
1796 PR De Koog

opdrachtgever:

schaal 1:100

getekend: F Eenhoorn
datum: 27-09-2021
gewijzigd: 15-06-2022

tek nummer:


001

Gemeente Texel .txl

Behoort bij besluit van burgemeester en wethouders van Texel, zaaknummer: 1000079 kenmerk document: bijlage 1/2 namens de burgemeester en wethouders van Texel.


de heer F. Galarce Morales, teamleider Vergunningen, Toezicht & Handhaving

fundering/riool bestaand

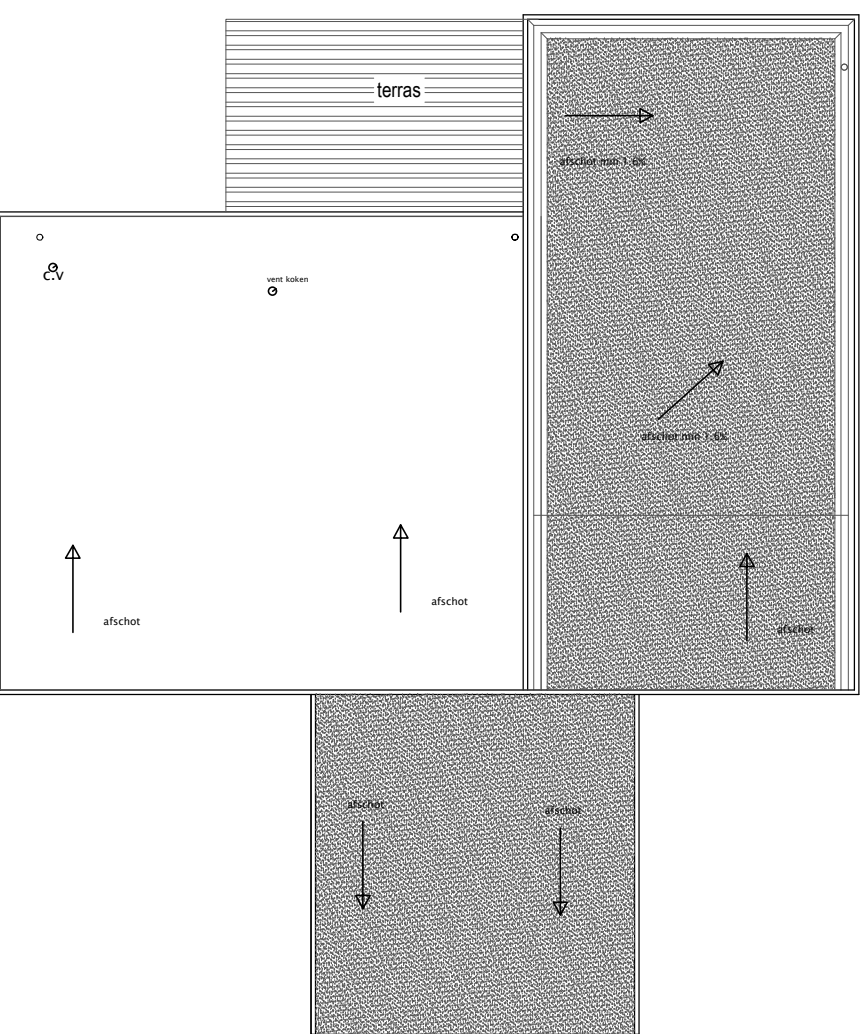


boven aanzicht dak nieuw


fundering/riool gewijzigd

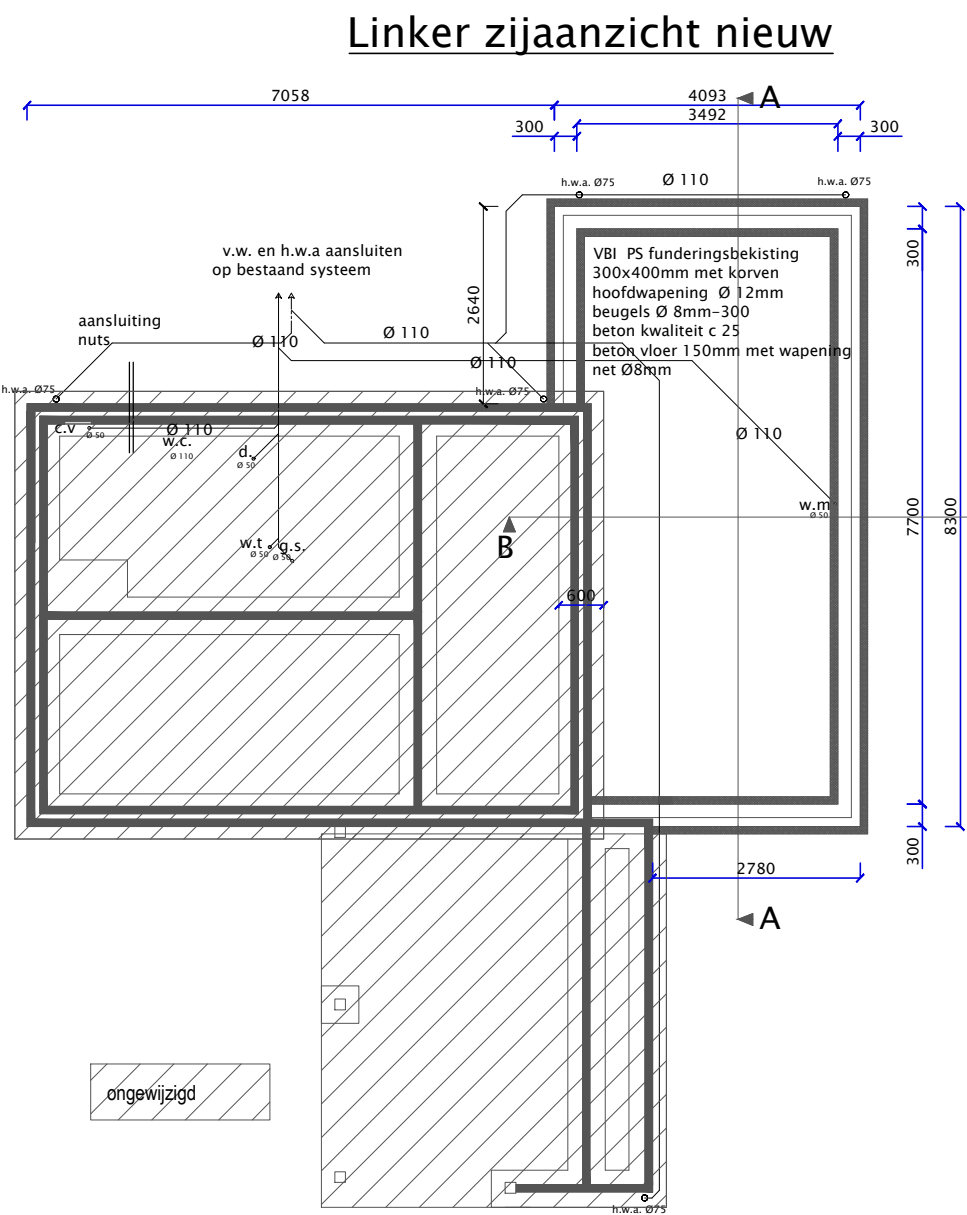


plattegrond bestaand

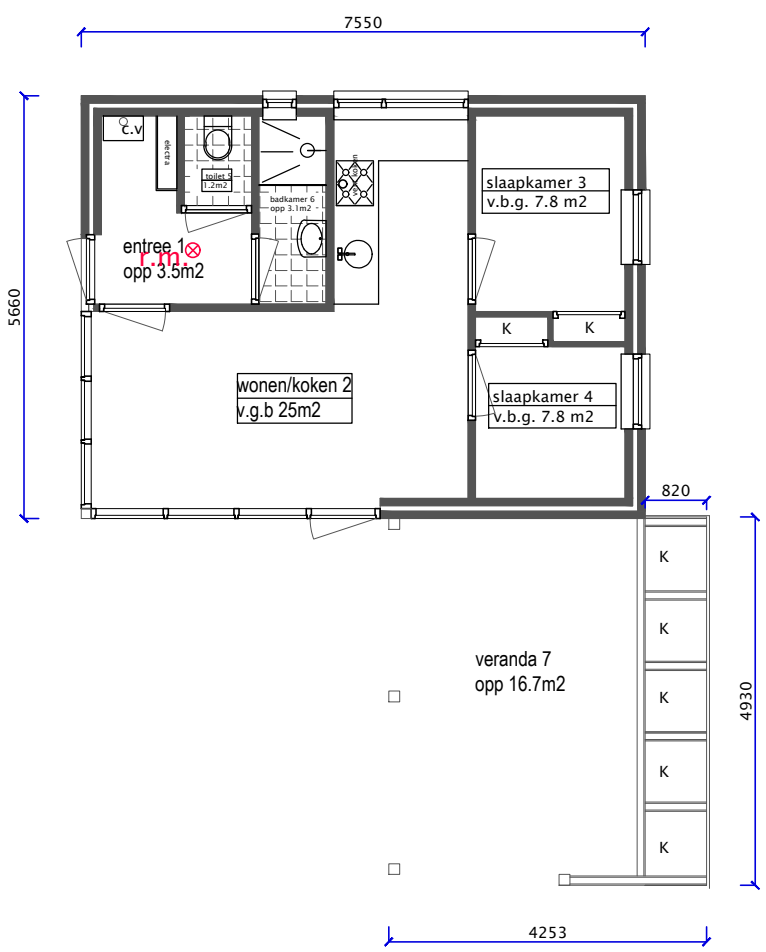


plattegrond nieuw

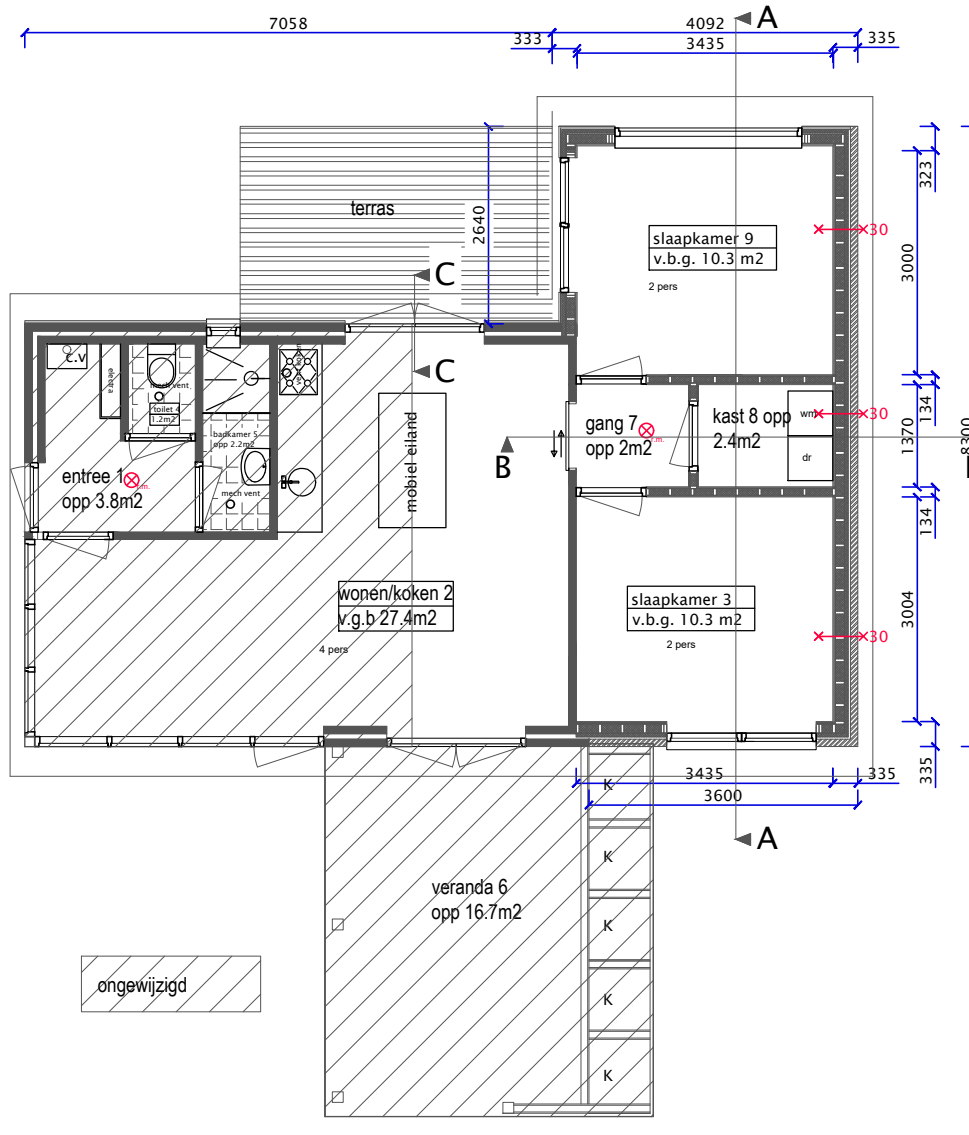

balklaag dak bestaand

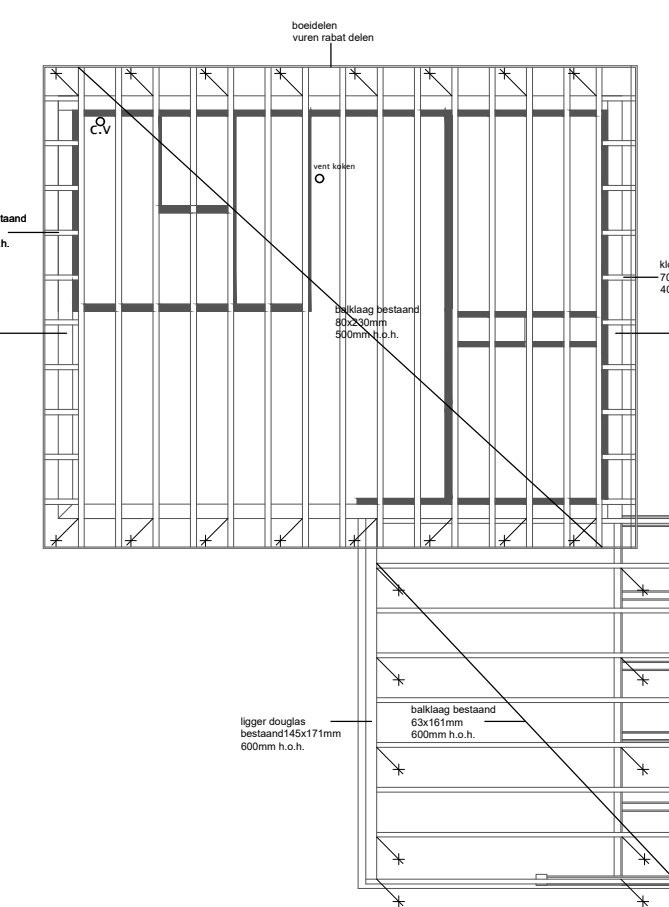

balklaag dak nieuw

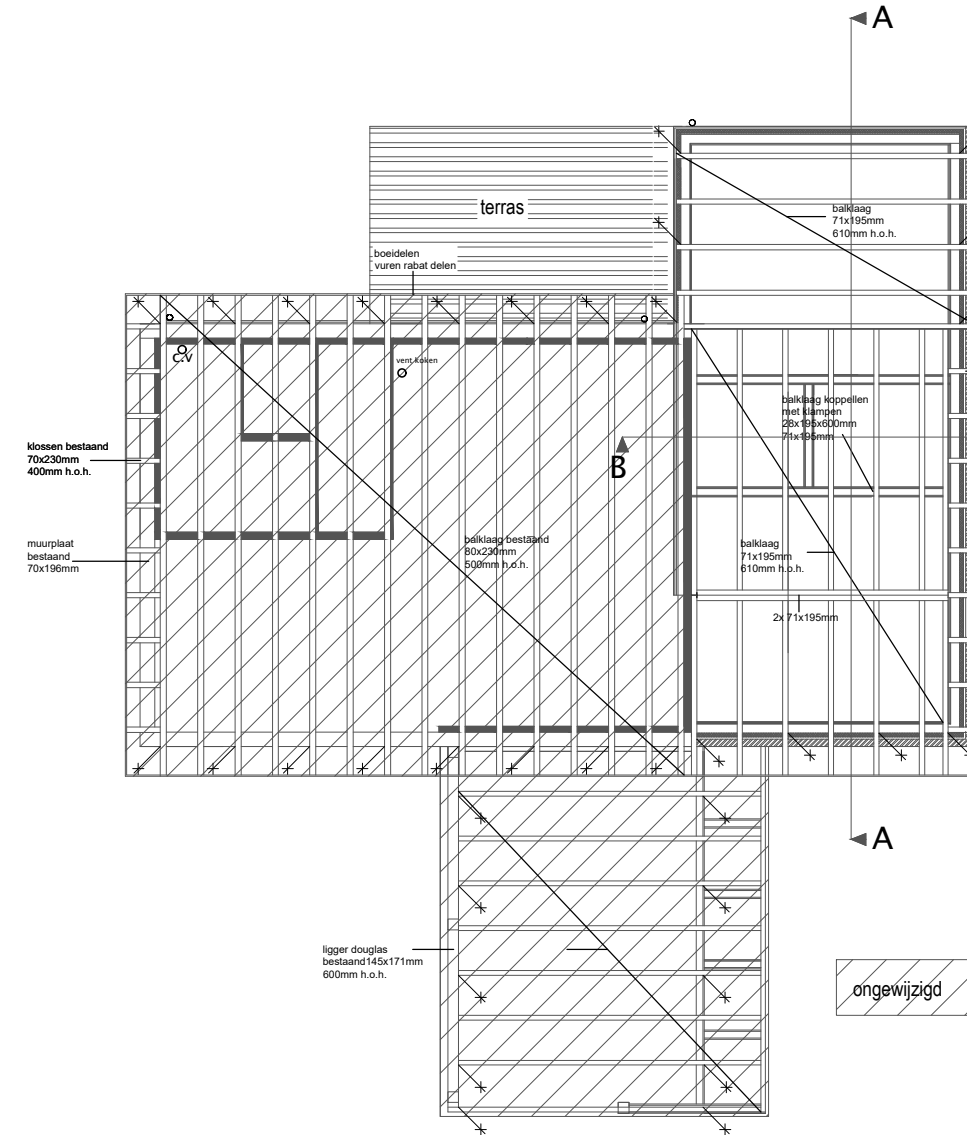

Inbraakwerendheid

deuren ramen en kozijnen en daarmee gelijk te stellen constructieonderdelen m.b.t de woonfunctie dienen te voldoen aan weerstandklasse 2 volgens de in NEN 5096 bepaalde inbraakwerendheid (S.K.G **) alle beglazing uitvoeren in H.R ++ beglazing lager dan 850mm uitvoeren in veiligheidsglas!!

