

VOORGEVEL

TUJELUKE WOONUNIT

vt.= ventilatietoever, rooster

RECHTER ZIJGEVEL

TUJELUKE WOONUNIT

vt.= ventilatietoever, rooster

DWARSDOORSNEDE

ACHTERGEVEL


TUJELUKE WOONUNIT

vt.= ventilatietoever, rooster

LINKER ZIJGEVEL

TUJELUKE WOONUNIT

PLATTEGROND

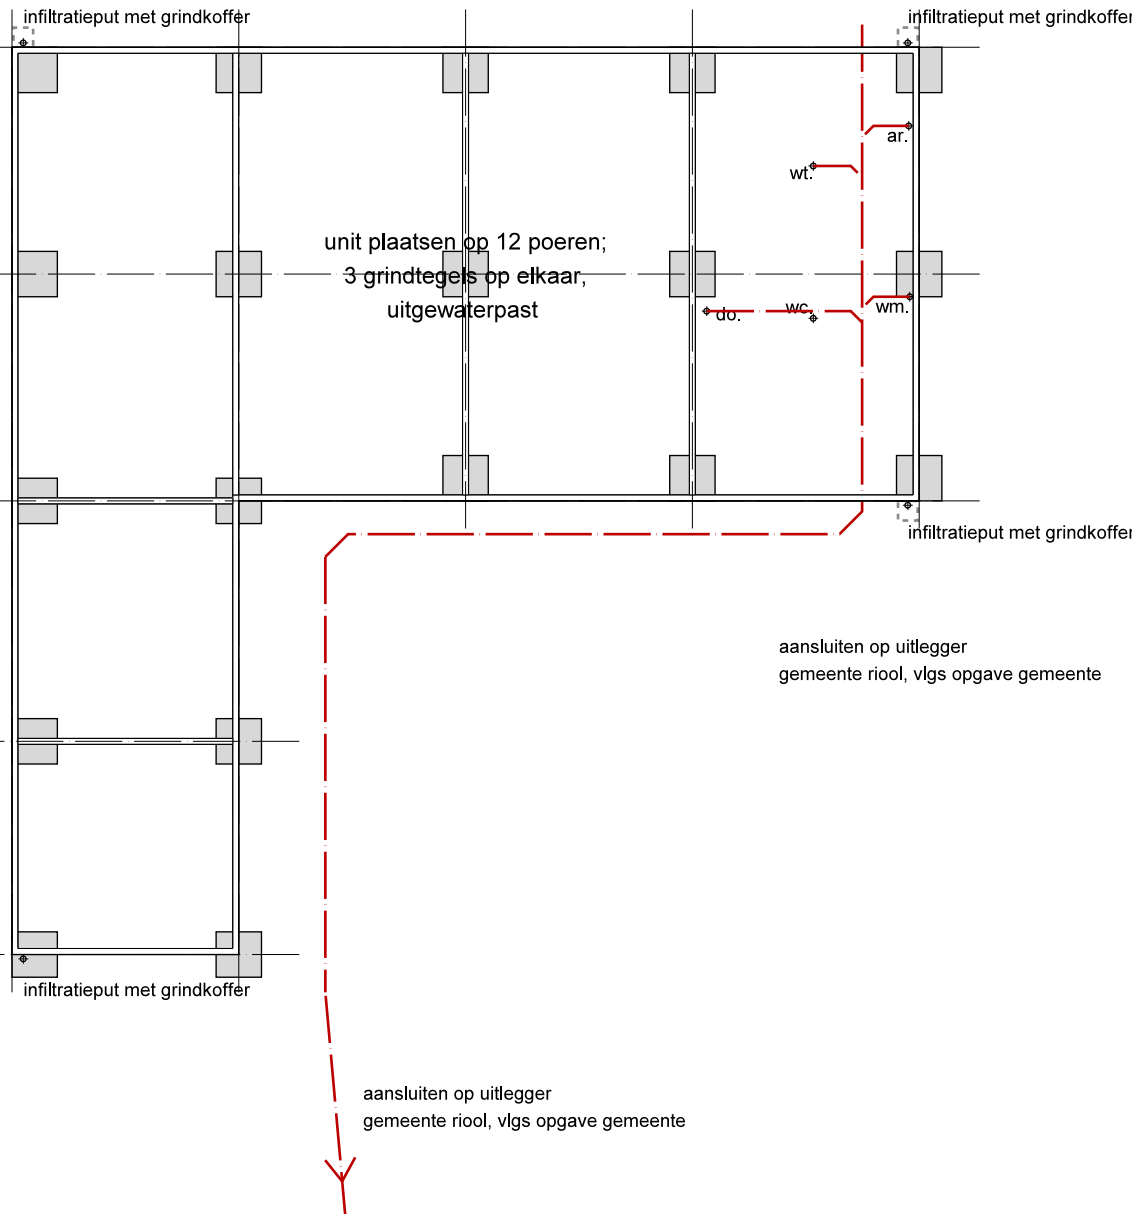

van toepassing zijnde voorschriften (Verbouw, rechtens verkregen niveau)

omschrijving	NEN	NPR
algemene voorschriften voor watervoorziening (ISSO/SBR 811)	1006	
veiligheidsbepaling elektrische installaties, laagspanning	1010	
thermische isolatie van gebouwen	1068	2068
vochtwering in gebouwen	2778	
inbraakveiligheid van woningen	5087	
bestaande gasvoorzieningen t/m 0,5 bar	8078	3378
ventilatie van gebouwen - bestaande bouw	8087	1088

bouwbesluit 2012

* wateropname en vochtwering:
alle natte ruimten (toilet- en badruimte) tot min. 1,2m + vloer beschermen tegen wateropname conform NEN 2778.
t.p.v. douche- of bad over een breedte van ten minste 3m tot een hoogte van 2,1m + vloer beschermen tegen wateropname.
t.p.v. toiletruimte tot min. 1,2m + vloer beschermen tegen wateropname.

* energiezuinigheid:
bij een verbouwing van een gebouw blijft de energieprestatie van het gebouw buiten beschouwing.
thermische isolatie voor een tijdelijk bouwwerk volgens onderstaande minimale Rc-waarde:
gevels: 4,7 m²·K/W, vloeren: 3,7 m²·K/W, daken 6,3 m²·K/W.

alle installaties conform hoofdstuk 6, bouwbesluit en i.o.m. installateur.

* elektriciteitsvoorziening:
een voorziening voor elektriciteit moet voldoen aan NEN 1010 en voorzien zijn van.
een aardingsvoorziening, de installatie moet zijn aangesloten op het distributienet.


* warm tapwater voorziening:
een voorziening voor warmwater moet voldoen aan art. 6.13 van het bouwbesluit en NEN 1006 L.b.v. legionellapreventie.

* riolering:
een voorziening voor afvoer van lozingstoestellen moet voldoen NEN 3215 voor binnen- en buitenriolering.
dimensionering en afvoer van hemelwaterafvoer conform NEN 3215.

rookmelders / CO2 melders


toepassing 'optische' rookmelder (volgens NEN 2555):
de melder dient te zijn aangesloten op het elektriciteitsnet (220v).
de melder moet voorzien zijn van een noodstroom voorziening (accu).
de melders dienen met elkaar te zijn gekoppeld.
op elke bouwlaag waarop zich slaapvertrekken bevinden moet tenminste 1 rookmelder i.c.m. CO2 melder aanwezig zijn.
de melder moet zijn voorzien van een backup batterij.

vt. = ventilatie
vt. = gecombineerde rook- en CO2 melder NEN 2555

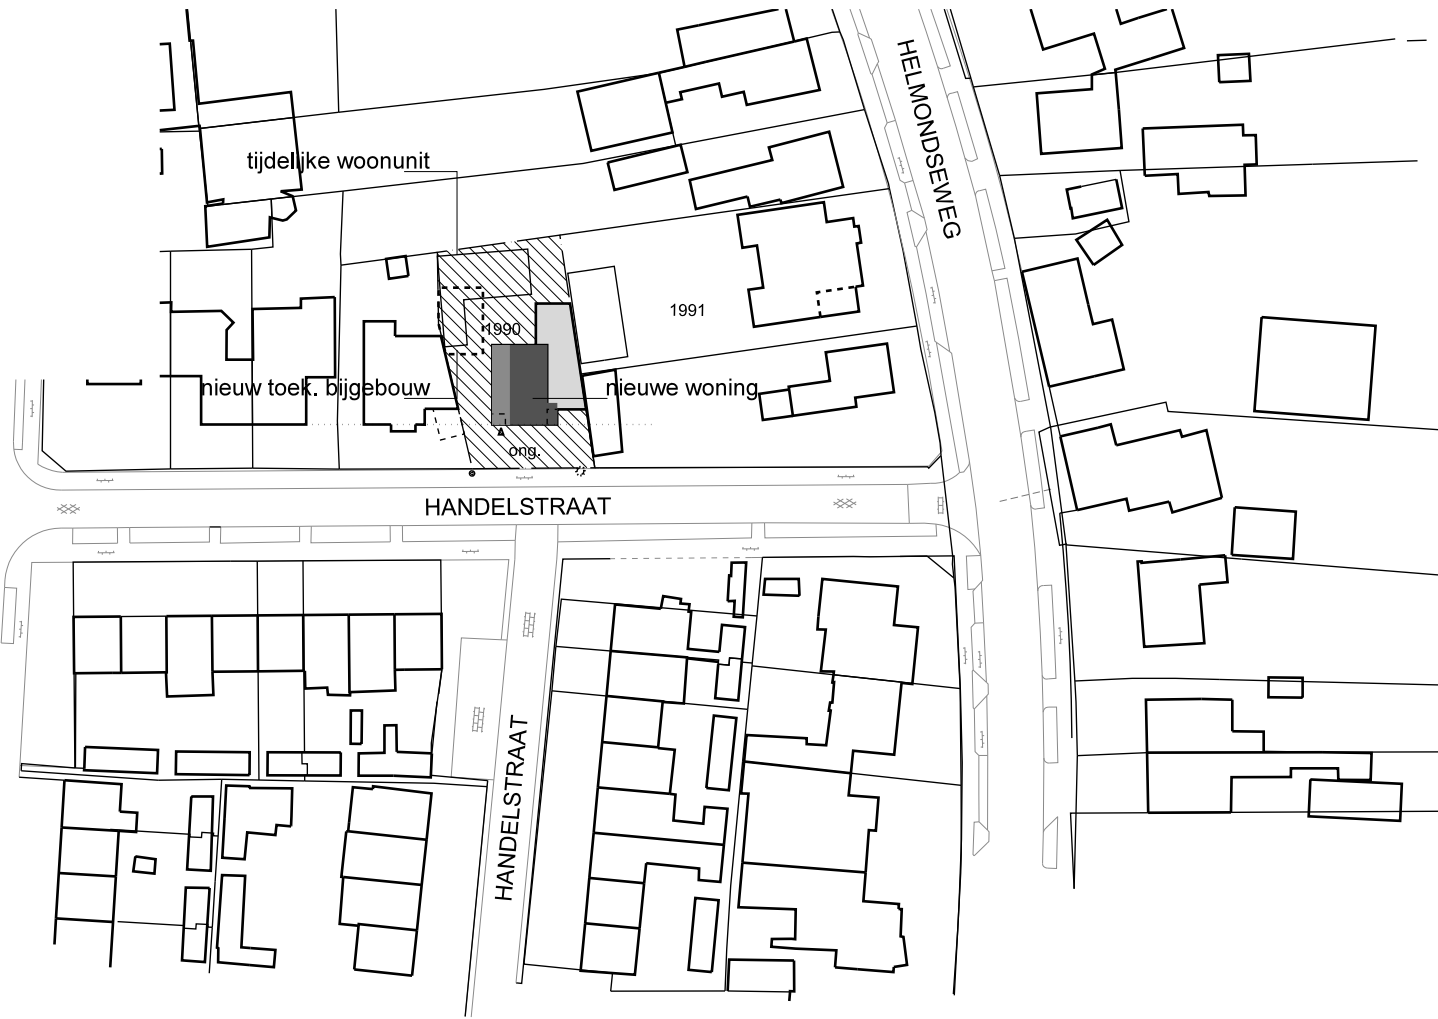

SITUATIE

GEMEENTE : DEURNE
SECTIE : M nr. 1990
SCHAAL : 1:1000
PLANGEBIED : "HANDELSTRAAT ONG."

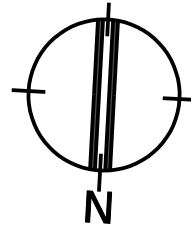

Projekt: Nieuwbouw woonhuis Händelstraat, Deurne
Aanvraag omgevingsvergunning, tijdelijke woonunit

schaal: 1:100
get.: K
datum: 20-06-2022
projekt: 722007
blad:

AO-U1