




Plattegrond situatie schaal 1:250

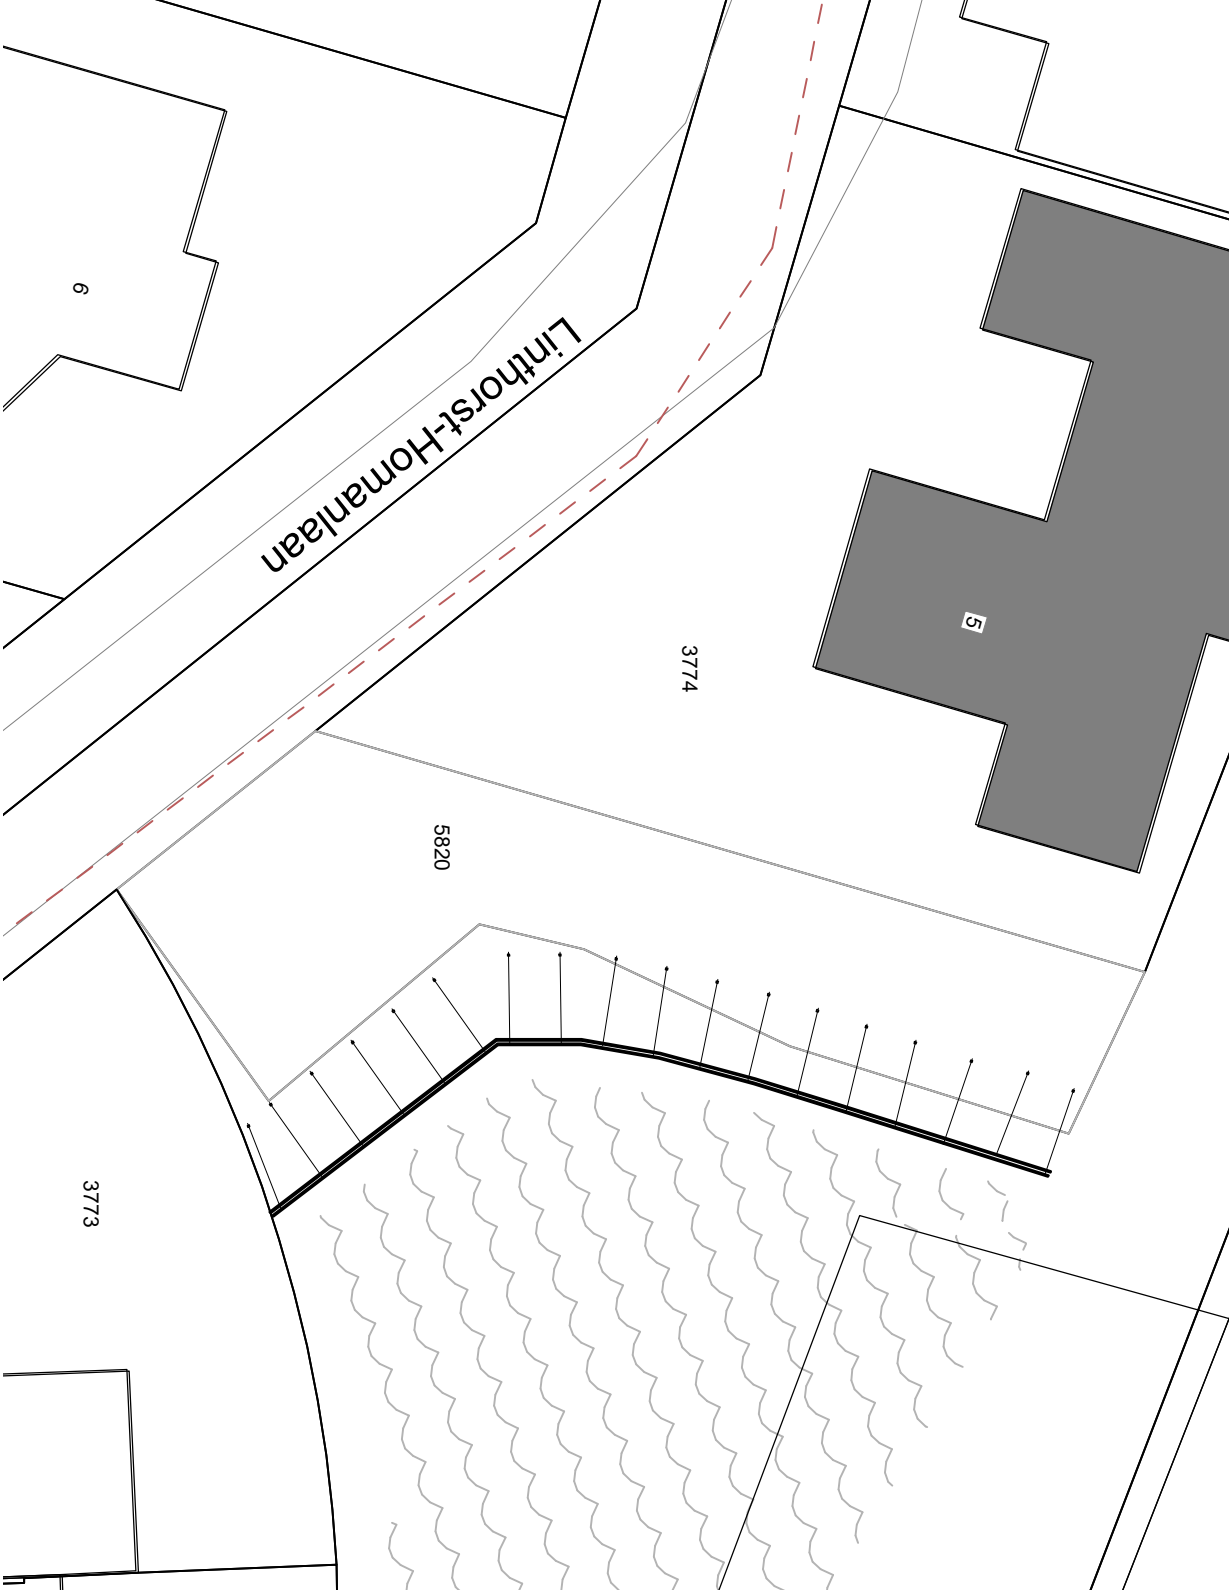

Doorsnede schaal 1:40

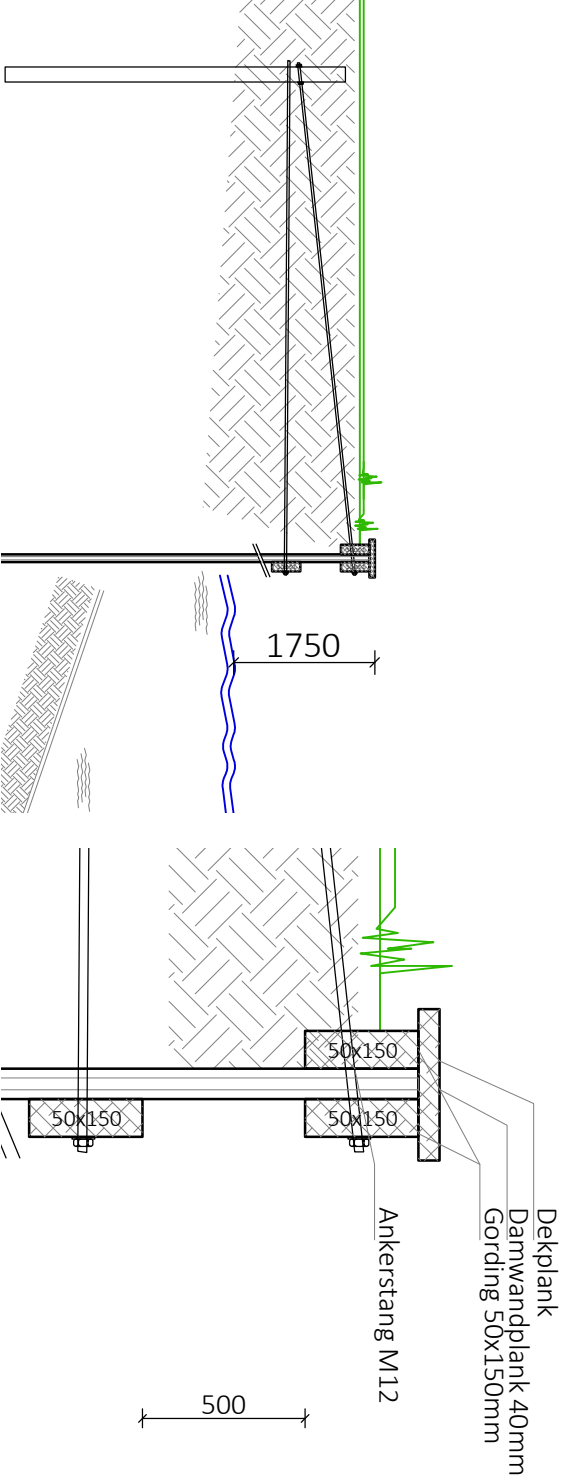

Detail schaal 1:10

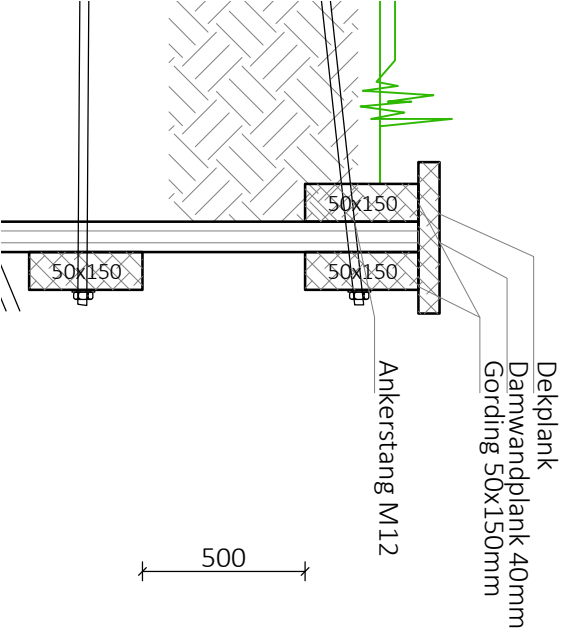

Locatiegegevens:

51.6642084714241, 4.874375062774077
Linthorst-Homanlaan 5
4908 DL
Oosterhout
Sectie C
Perceel 5820
gem. Oosterhout



Bron: Google Maps

Opbouw beschoeiing:

- Dekplank geschaafd
- Knelgording 50x150mm dubbel
- Geotextiel
- Damwandplanken 40mm dik 3.500mm hoog
- Ankerstaven M12 TV gekoppeld met draadeinde h.o.h. 1.700mm aan schoorpalen
- Oever aanhelen tegen beschoeiing voldoende verdicht, als bestaand

Materiaalgebruik:

- Hardhout
- Thermisch verzinkt bevestigingsmateriaal

Maatvoering i.h.w. te controleren!

Bebouwing en begroeiing niet van toepassing

2022-0076

opdrachtgever: Familie De Boer benaming: Damwand
straat: Linthorst-Homanlaan postcode: 4908 DL woonplaats: Oosterhout
datum: 30-06-2022 gew: - schaal: Diverse get: HDform: A3