
 


PLAN VOOR HET BOUWEN VAN EEN
GARAGE EN BERGING MET PANTRY+WC+DOUCHE

AKTIVITEIT – slopen + bouwen
LOKATIE – Dorpsstraat 46 5758 AS
– Neerkant, gemeente Deurne
AANVRAGER – 
ONDERWERP – aanvraag omgevingsvergunning
VOOROVERLEG NR. HZ 2019 0345

DEFINITIEVE AANVRAAG
VOOR EEN OMGEVINGS
VERGUNNING d.d. 12-10-2021

 

IN H O U D

blad-01	-	algemene gegevens
" 02	-	situatie bestaande toestand
" 03	-	" " nieuwe " "
" 04	-	plattegrond peil = 0
" 05	-	verdieping " = 3330 +
" 06	-	voorgevel+achtergevel+doorsn.-d-a
" 07	-	rechter gevel+linkergevel
" 08	-	doorsnede-b-b+ventilatie koz. DK
" 09	-	fundering+riolering
" 10	-	verdiepingsvloer
" 11	-	kapconstructie
" 12	-	details-1-2-3-4-5
" 13	-	" - 6-7-8
" 14	-	" - 9-10
" 15	-	" - 11-12
" 16	-	doorsnede stalen spant
" 17	-	aansluiting; elektra-gas-water

RUIMTEAANDUIDING

- 0.1 - berging
- 0.2 - pantry
- 0.3 - wc+douche
- 0.4 - berging
- 0.5 - gang
- 0.6 - cv-ruimte
- 0.7 - garage
- 1.8 - berging

10-2021

MAATVOERING IN MM, TENZIJ ANDERS VERMELD

ALGEMEEN

meterruimte vlgs. NEN-3679, bestaand.

gas - vlgs. NEN-1078

water - vlgs. NEN-1006

elektra- „ NEN-1010

weringsvocht- NEN-2778

buitenkozijnen+ramen- kunststof.

hang-en sluitwerk- vlgs. NEN-5088+5089.

beg. grond vlgs. NEN-5087, inbraakwerendheid.

buitenkozijnen+deuren-hout, als boven.

binnendeuren-930×2315 mm, geen dorpels.

vloertegels in ruimten: 02-03-05-06.

{wandtegels „ „ : „ - „ - „ „

{tot onderkant plafond.

trap vlgs. NEN-3509, in ruimte 07.

traphek, h=1000 mm spijlen hoh max 150mm.

optrede **202** mm.

aantrede 200 mm op de looplijn.

industrietrapp, staal met hardh. treden of geheel staal.

situatie : gemeente Deurne, kern Neerkant

sectie : I² nr.2701(ged.)

schaal : 1:1000


bestaande toestand - te slopen bijgebouwen -

1 = 39,40 "

2 = 81,25 "

3 = 47,80 "

168,45 m²

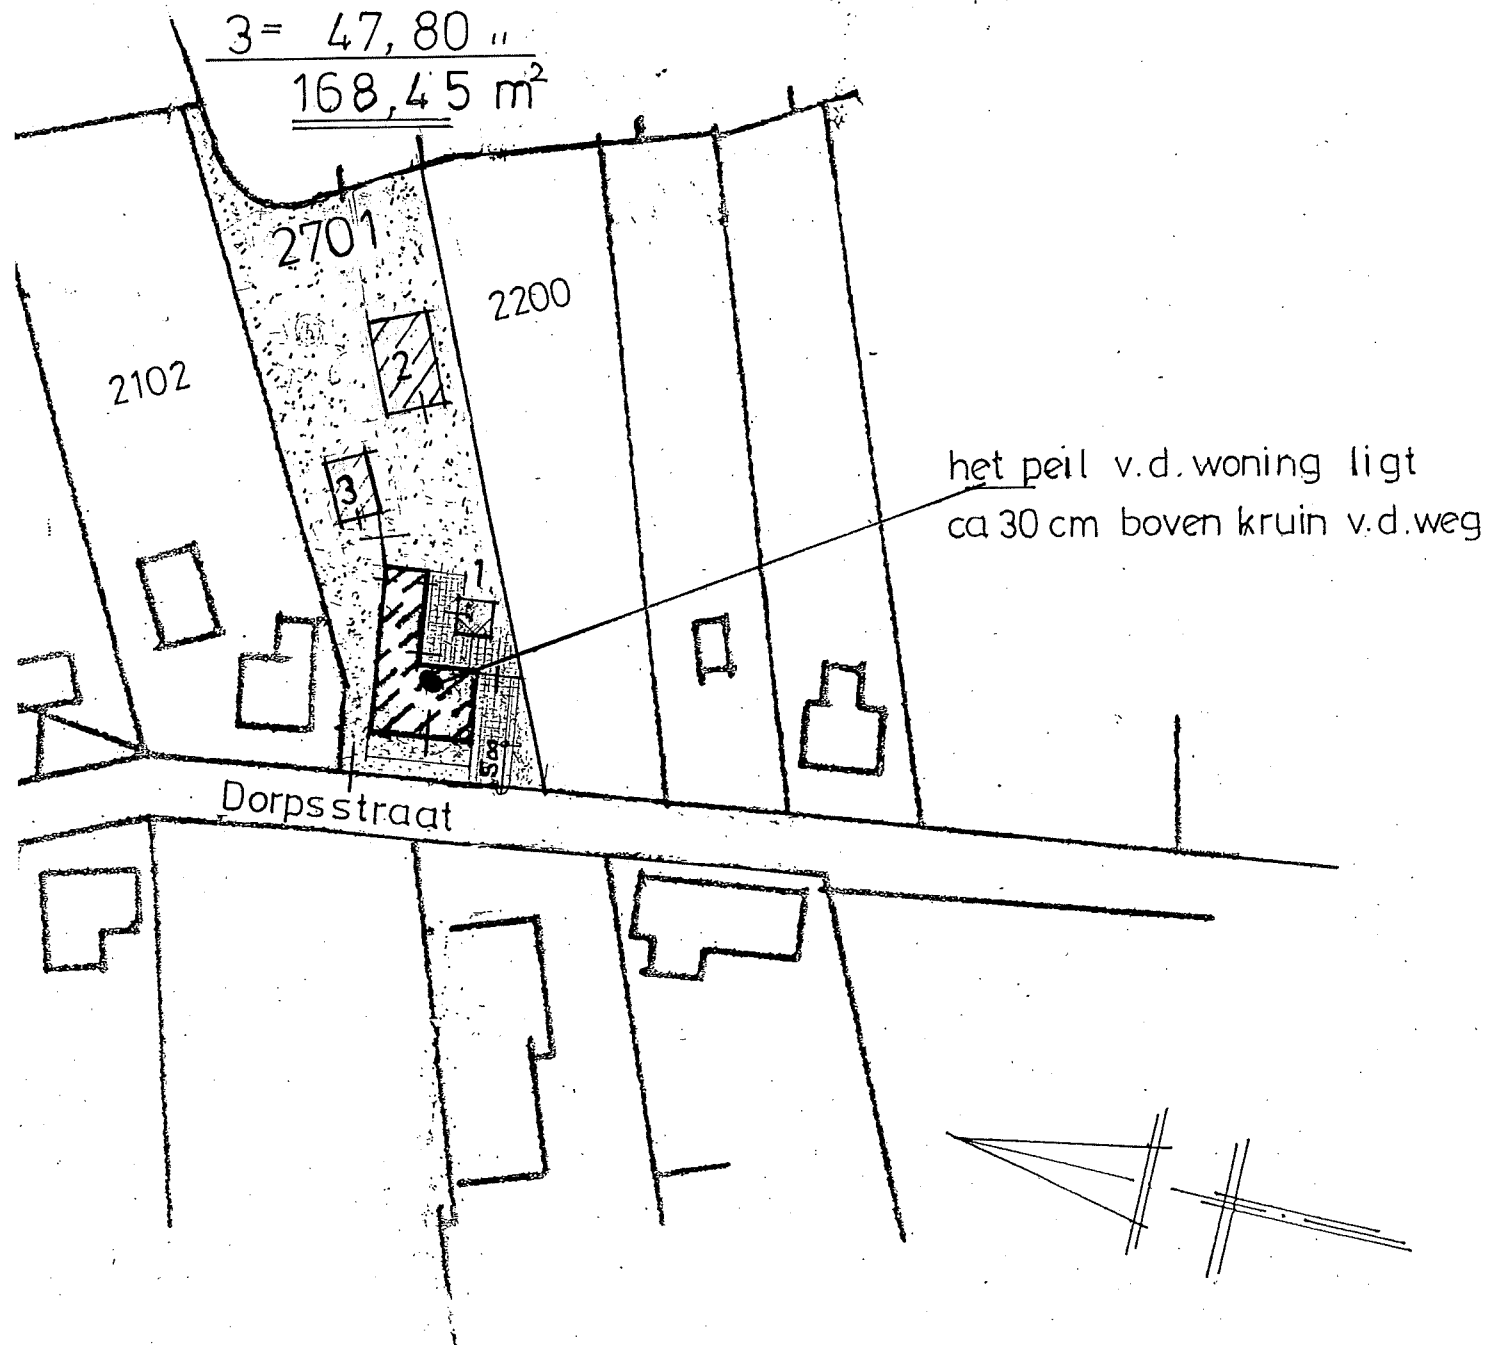



10-2021

02

SITUATIE - GEMEENTE DEURNE, KERN NEERKANT
SECTIE - I² NR:2701 (GED)
SCHAAL - 1:1000


nieuwe toestand: bouwen van een
garage-berging-pantry-wc-douche 168,45 m²

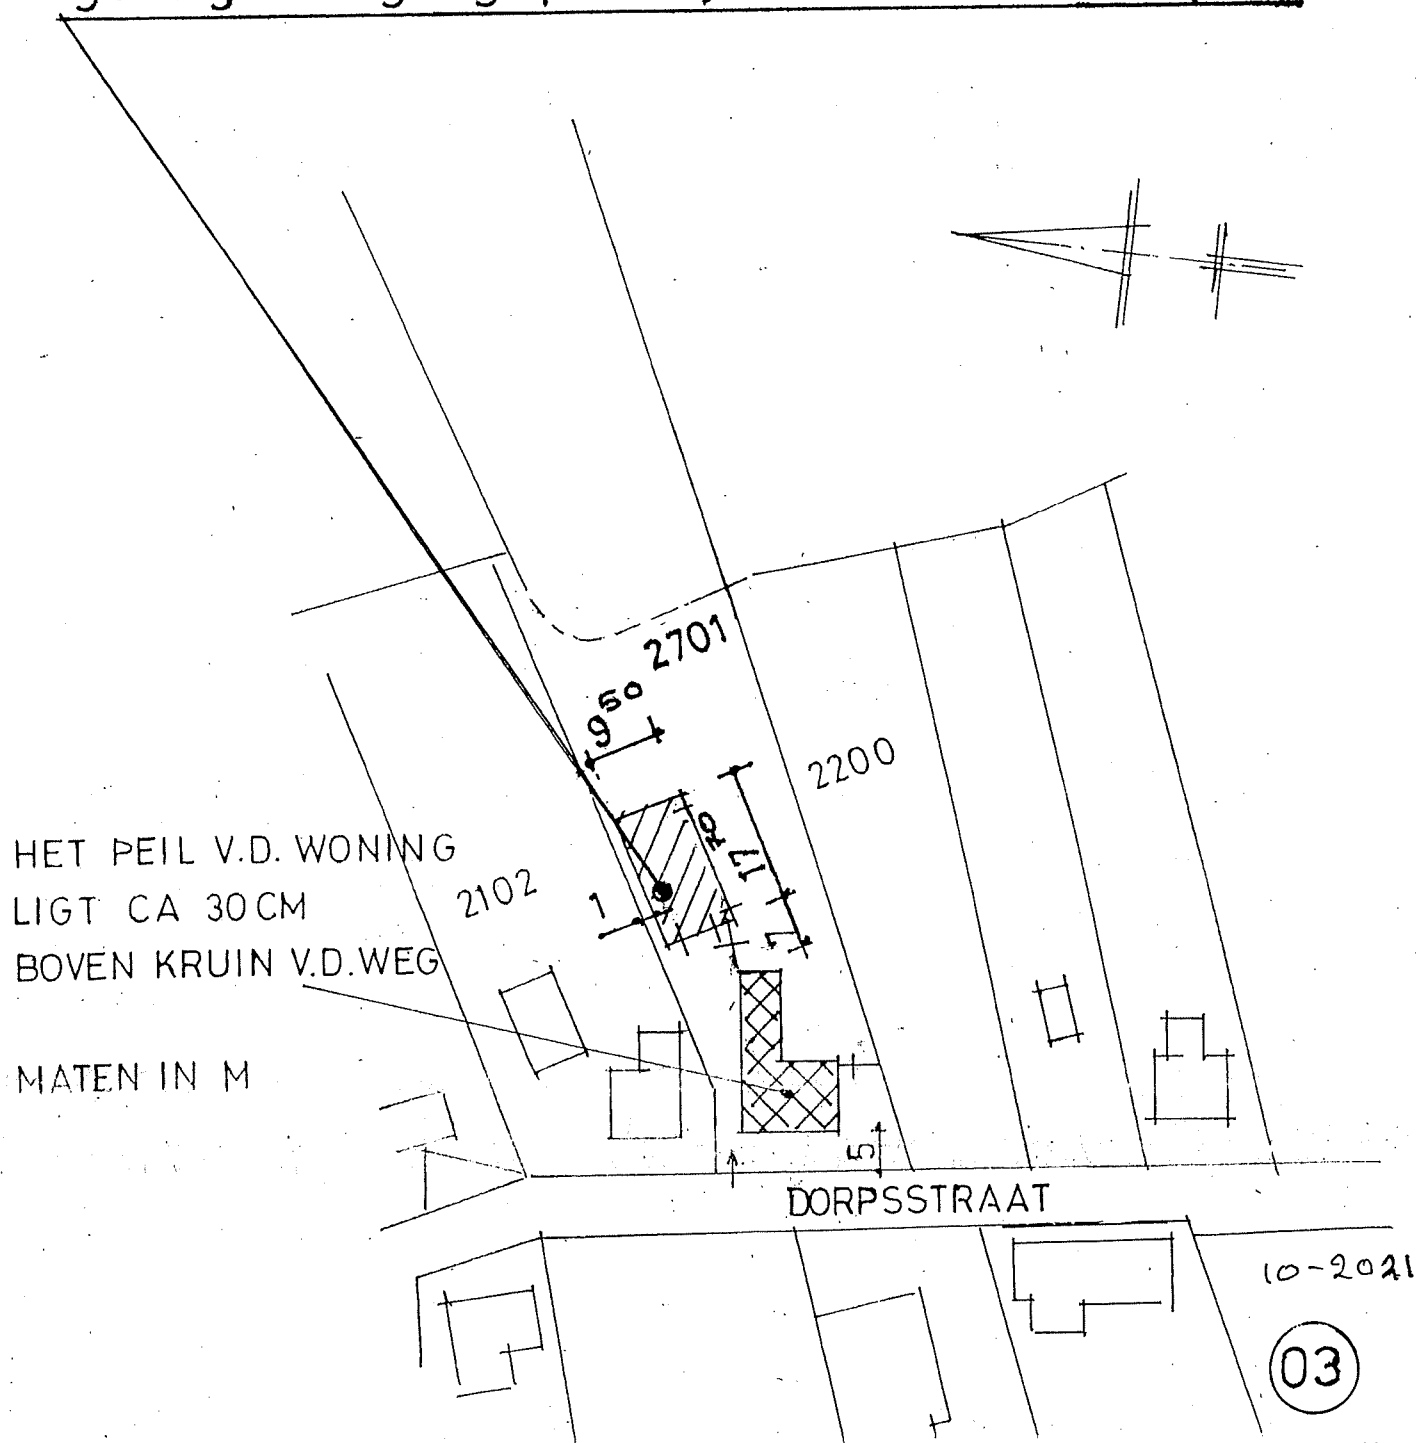

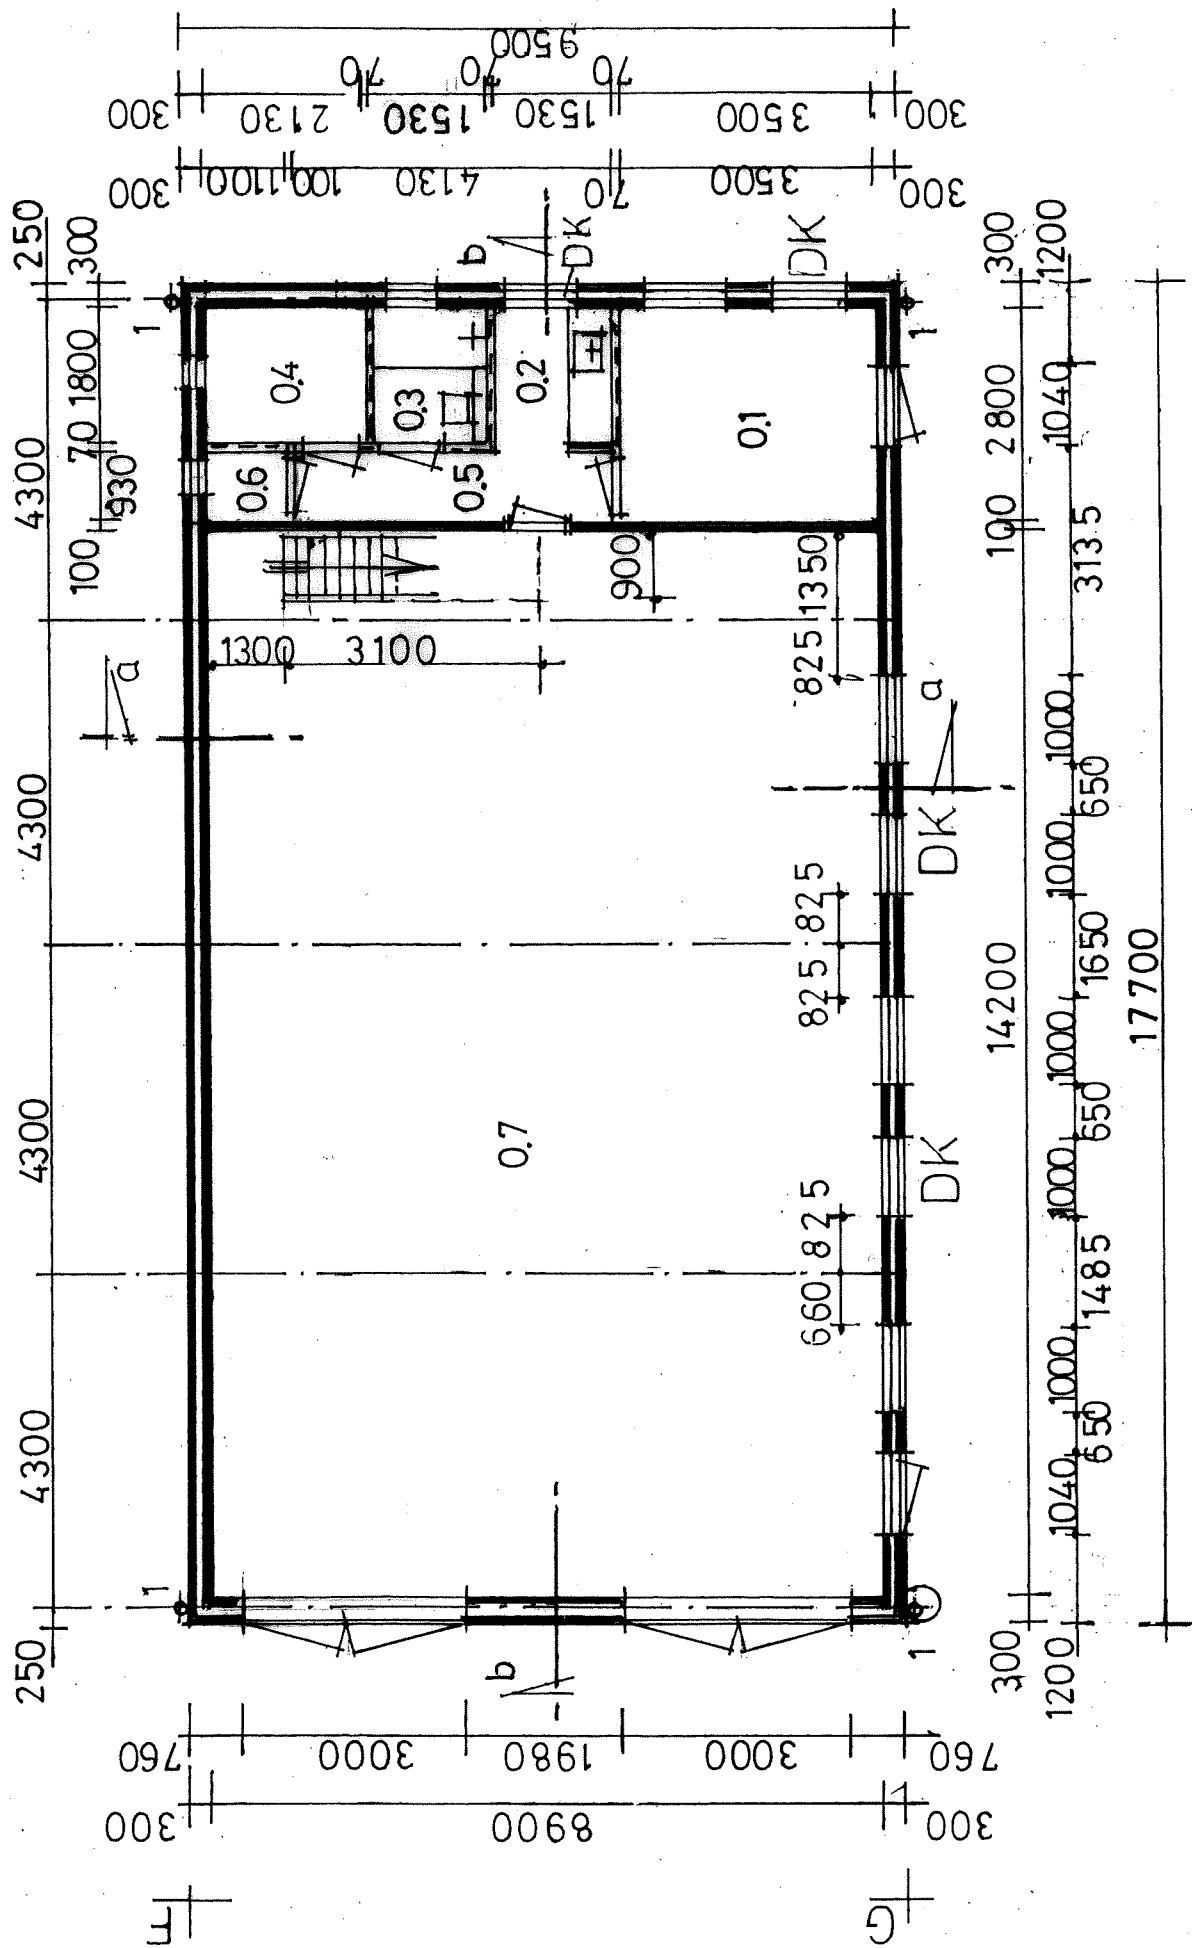

schaal: 1:100

plattegrond, P=0



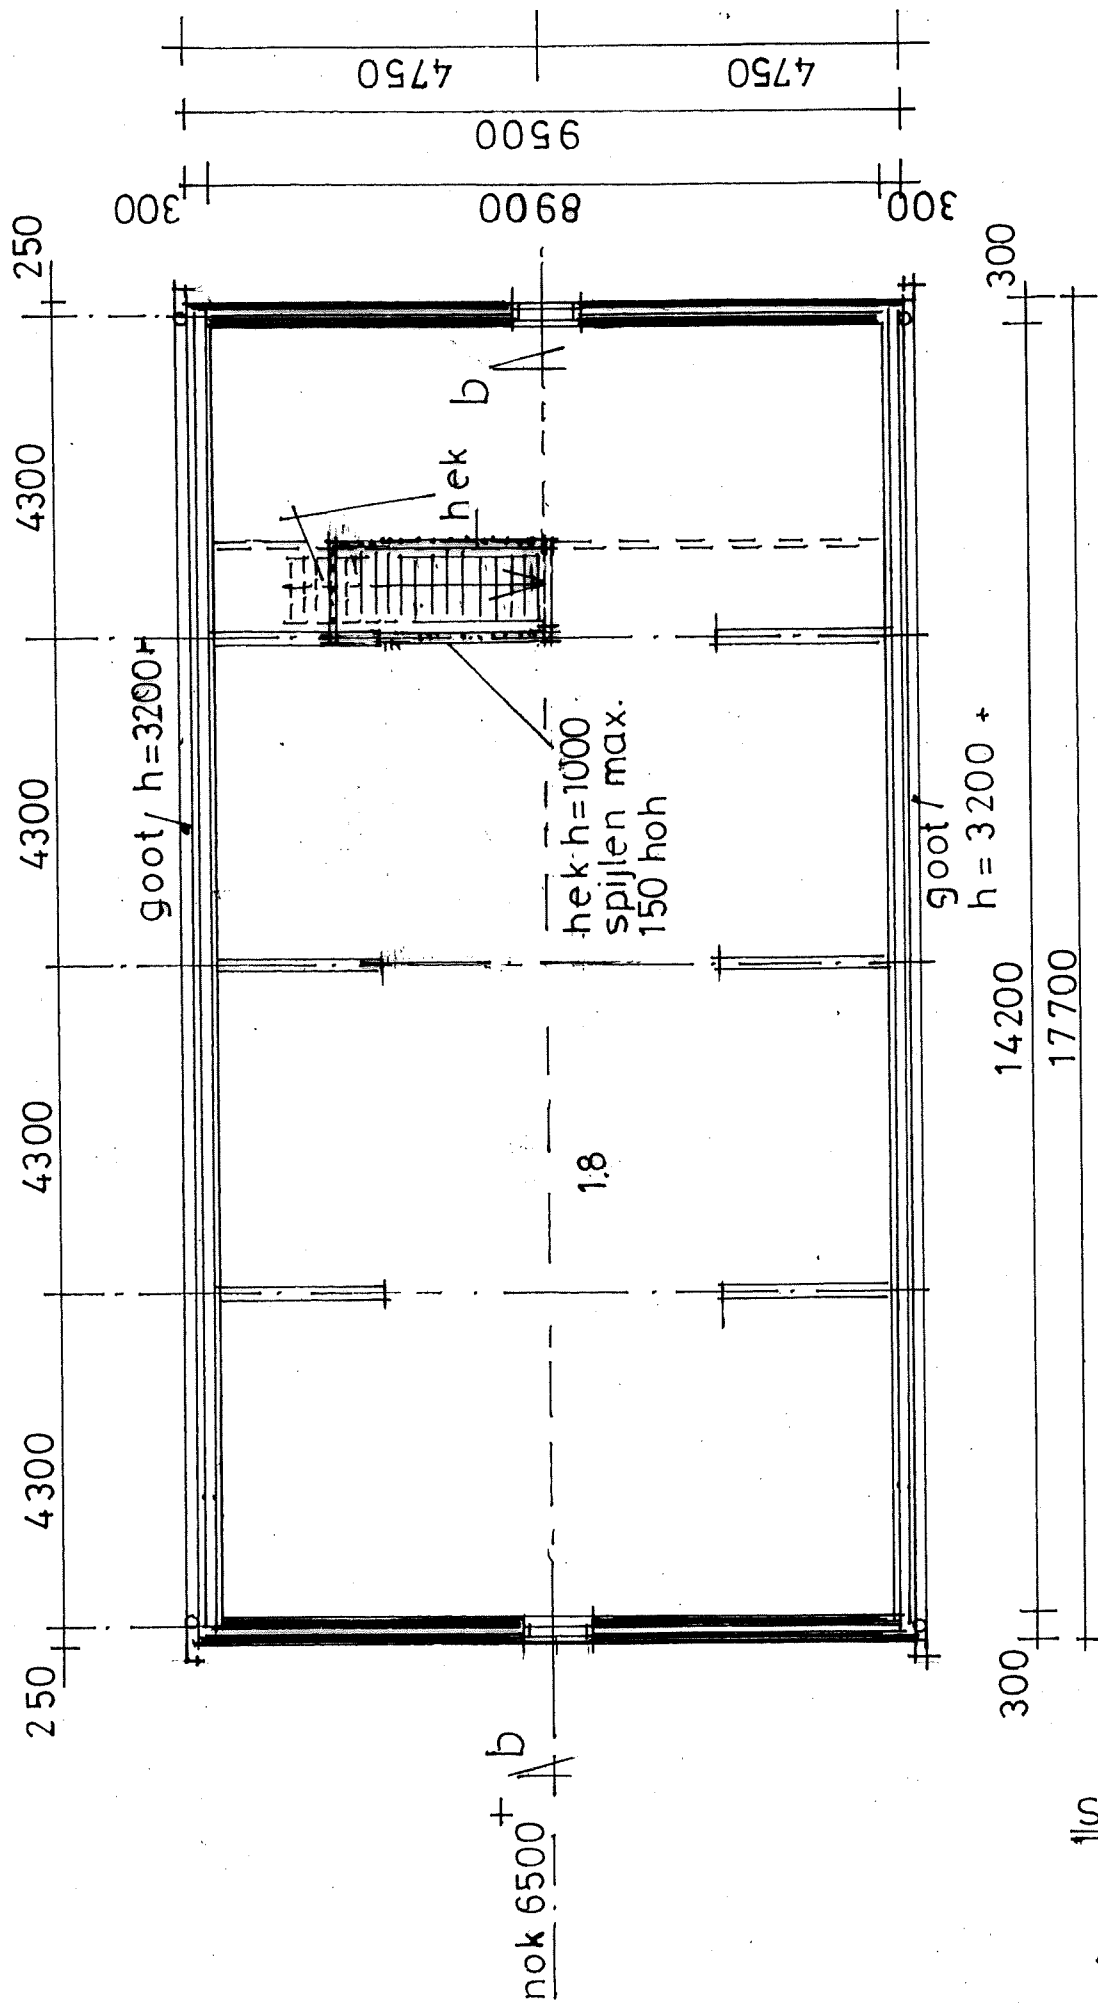


verdieping P=3230⁺ = bovenk. vloer

schaal: 1:100

10-2021



05

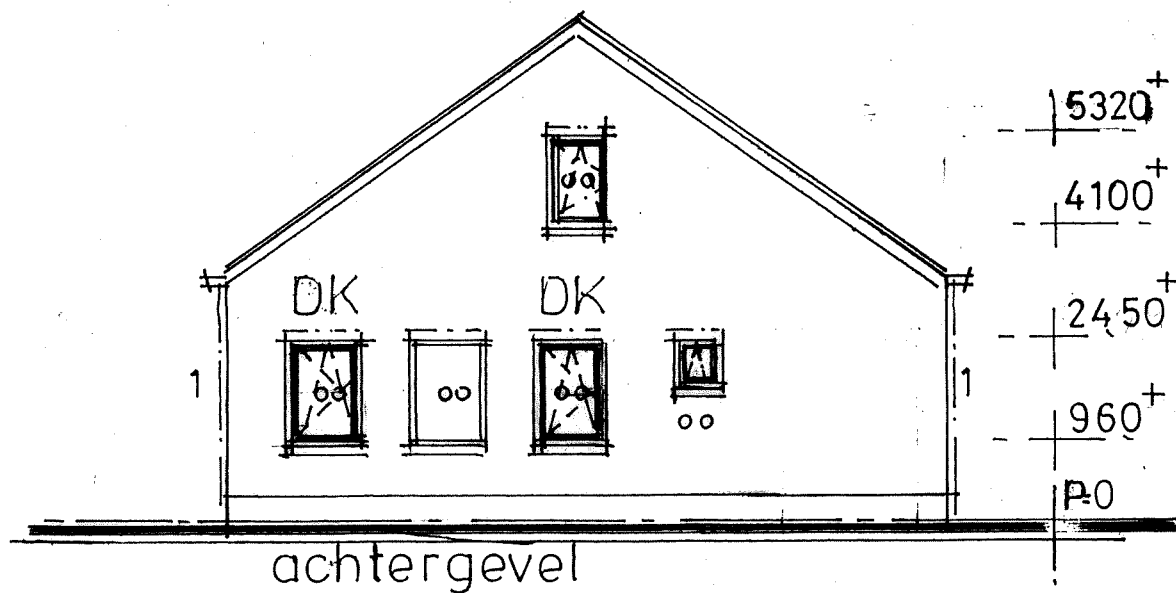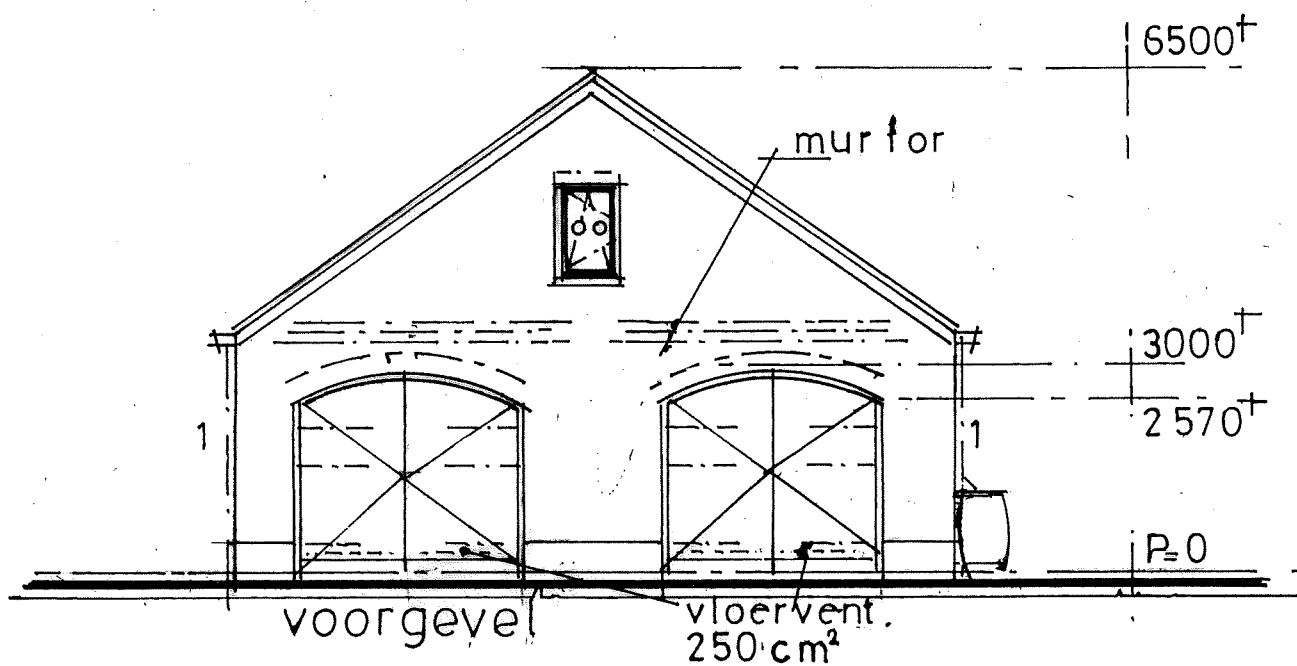
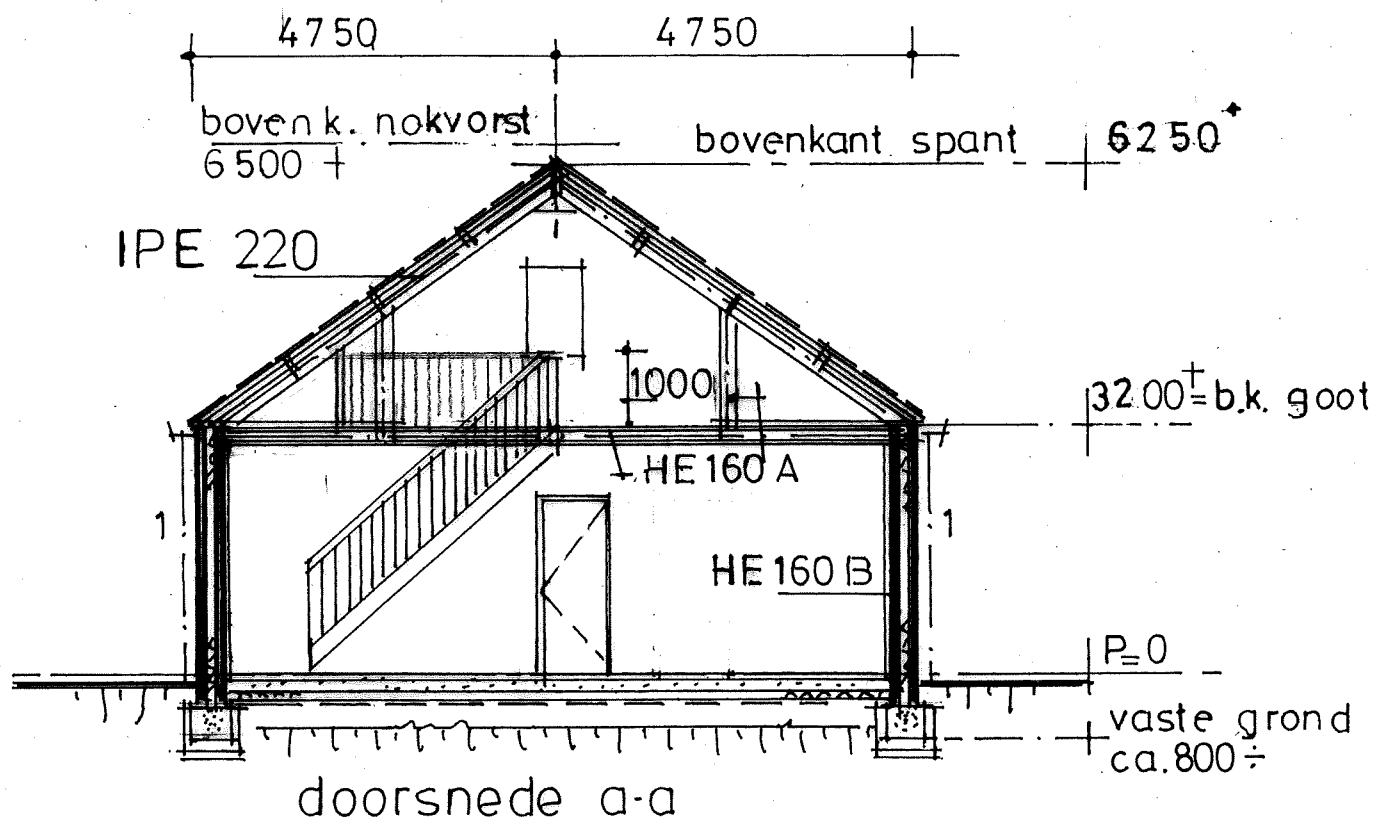


schaal: 1:100

06

10-2021

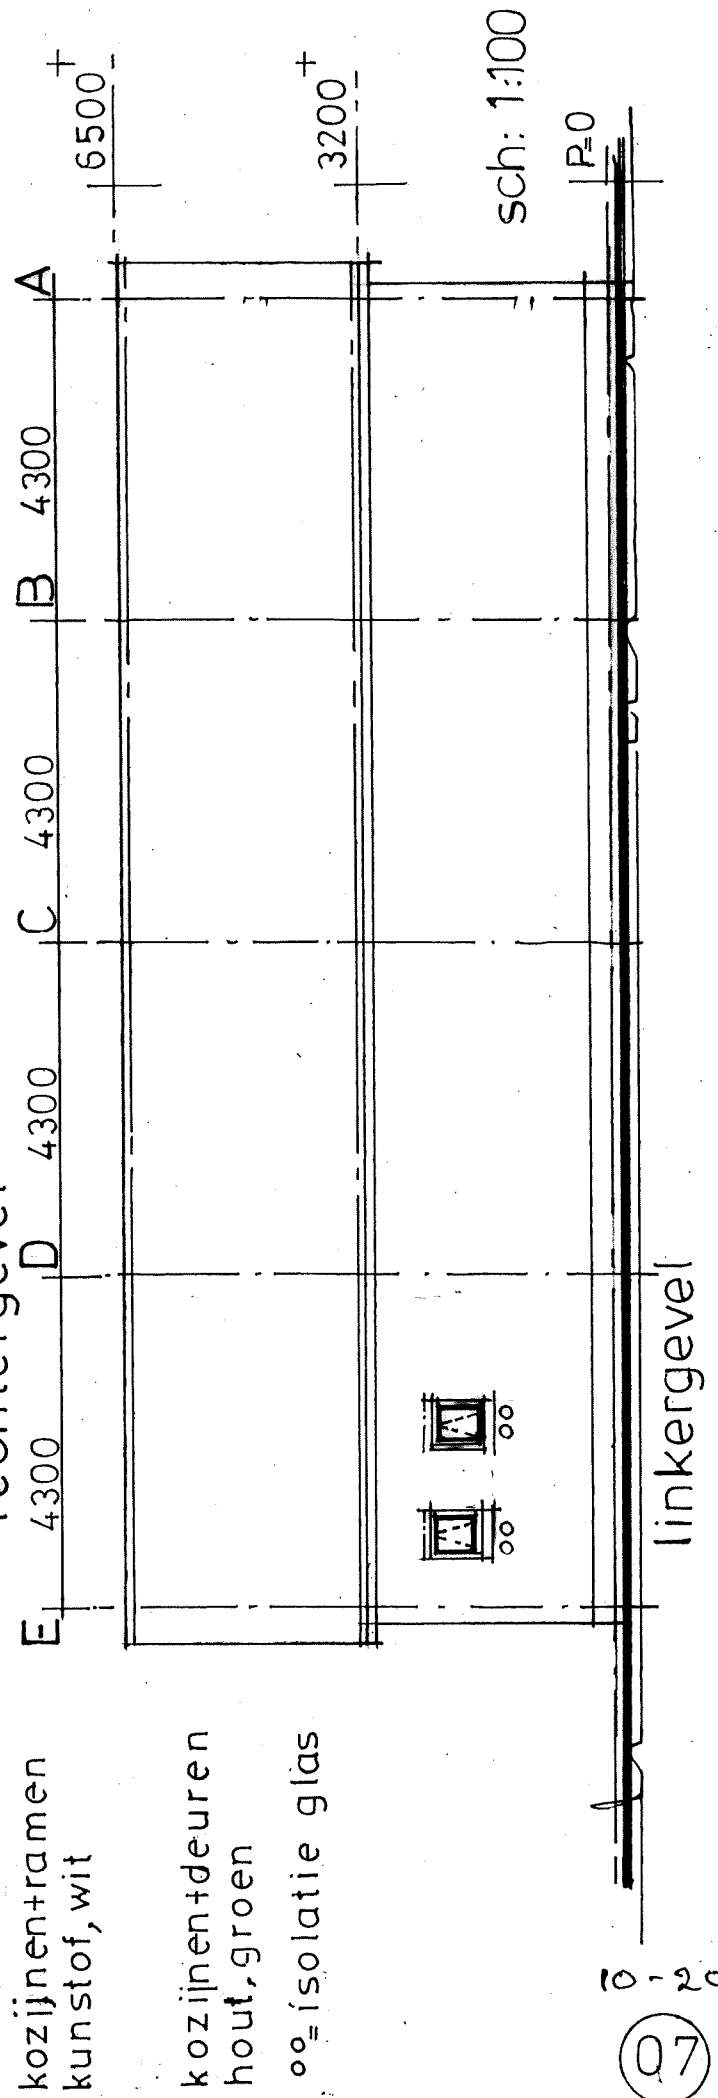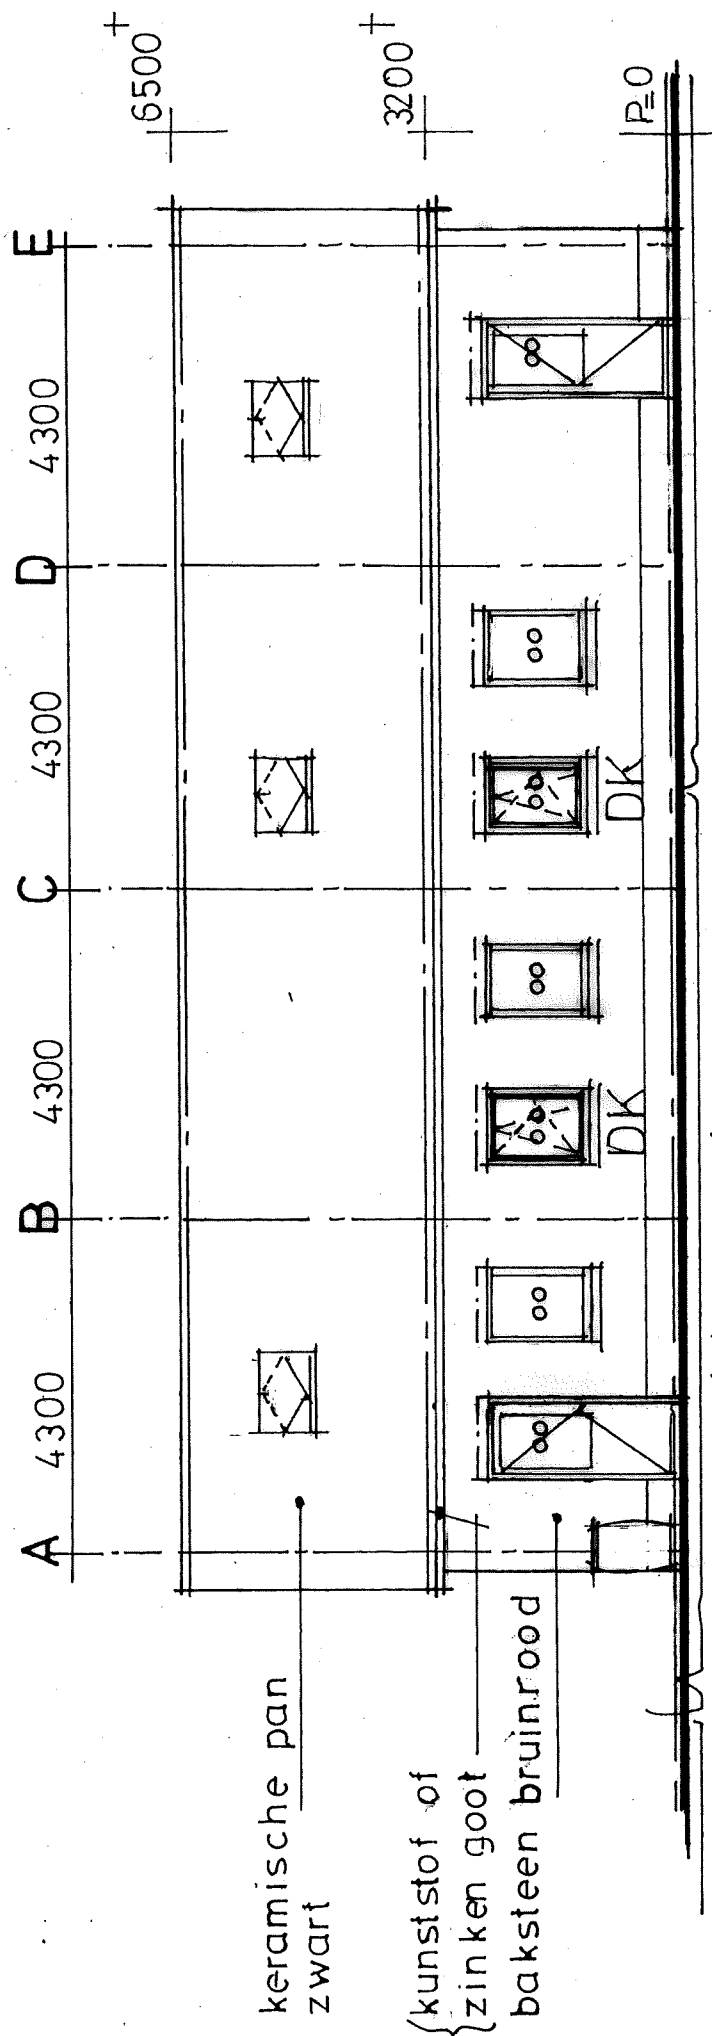

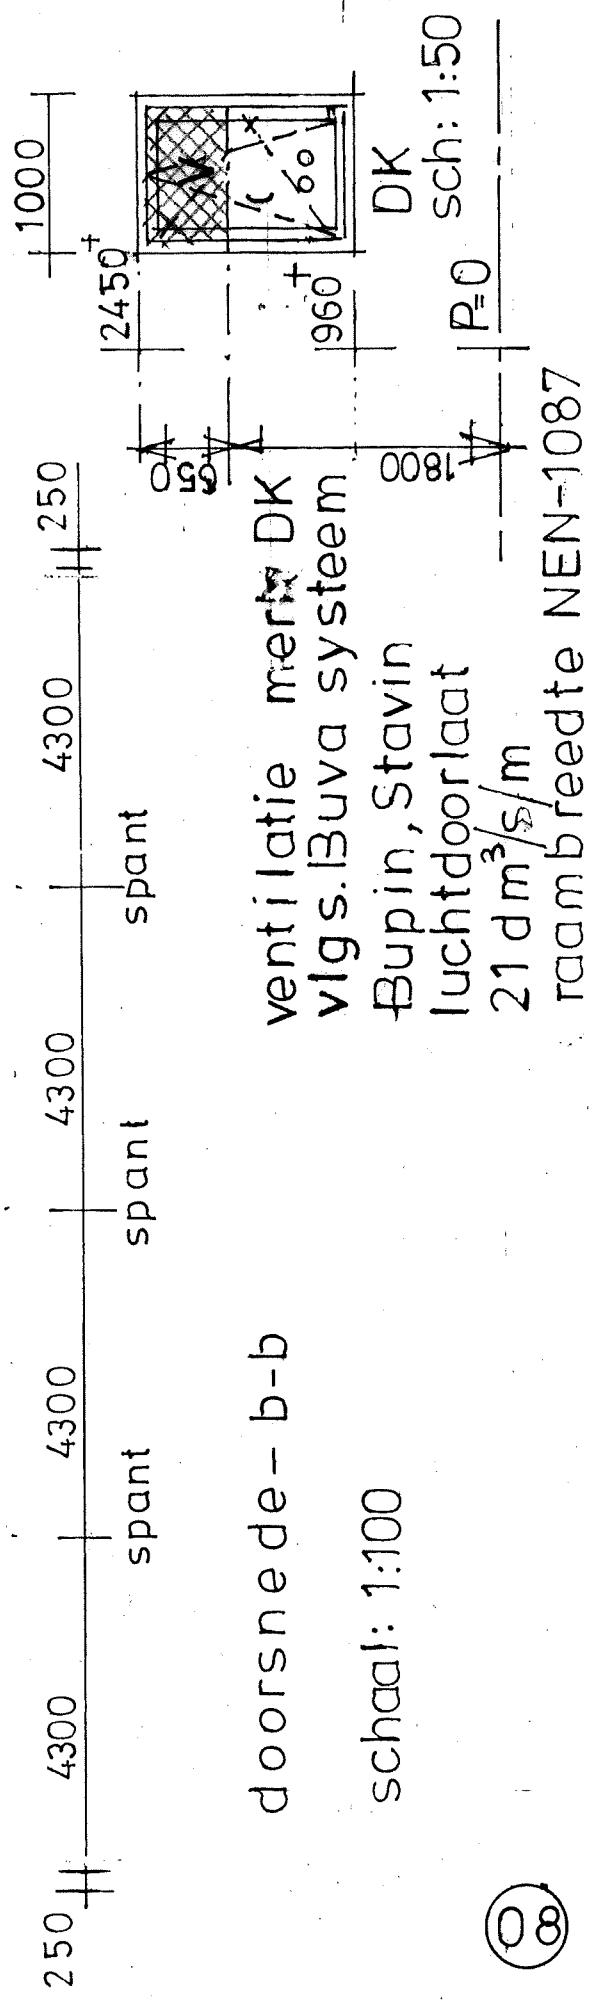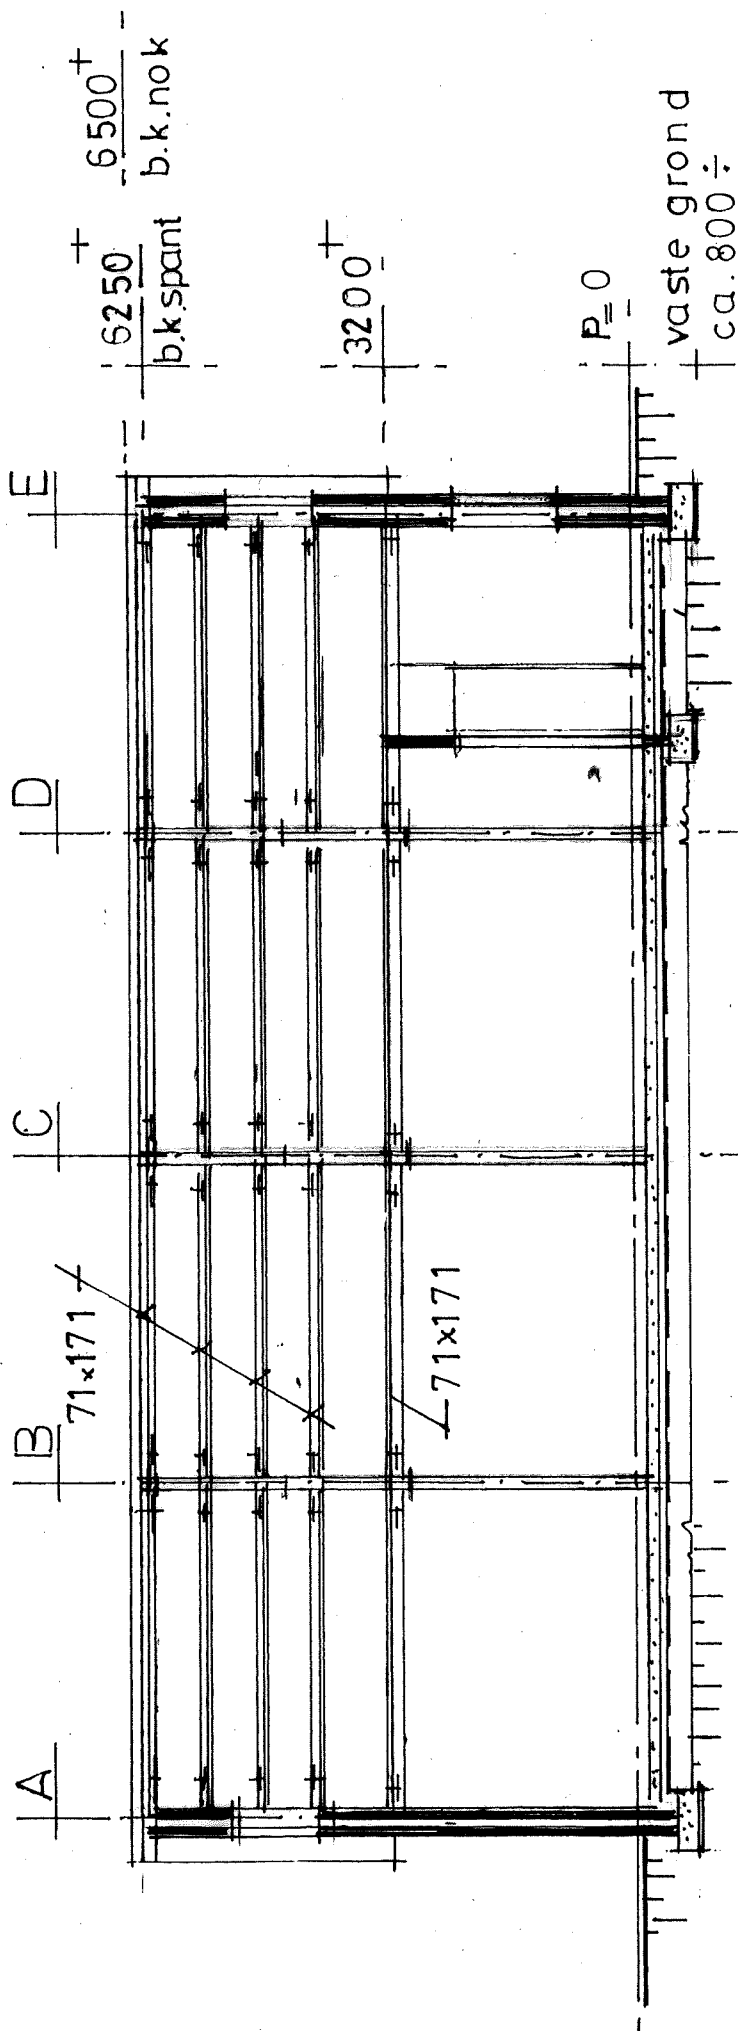


doorsnede - b-b

schaal: 1:100

08

10-2021

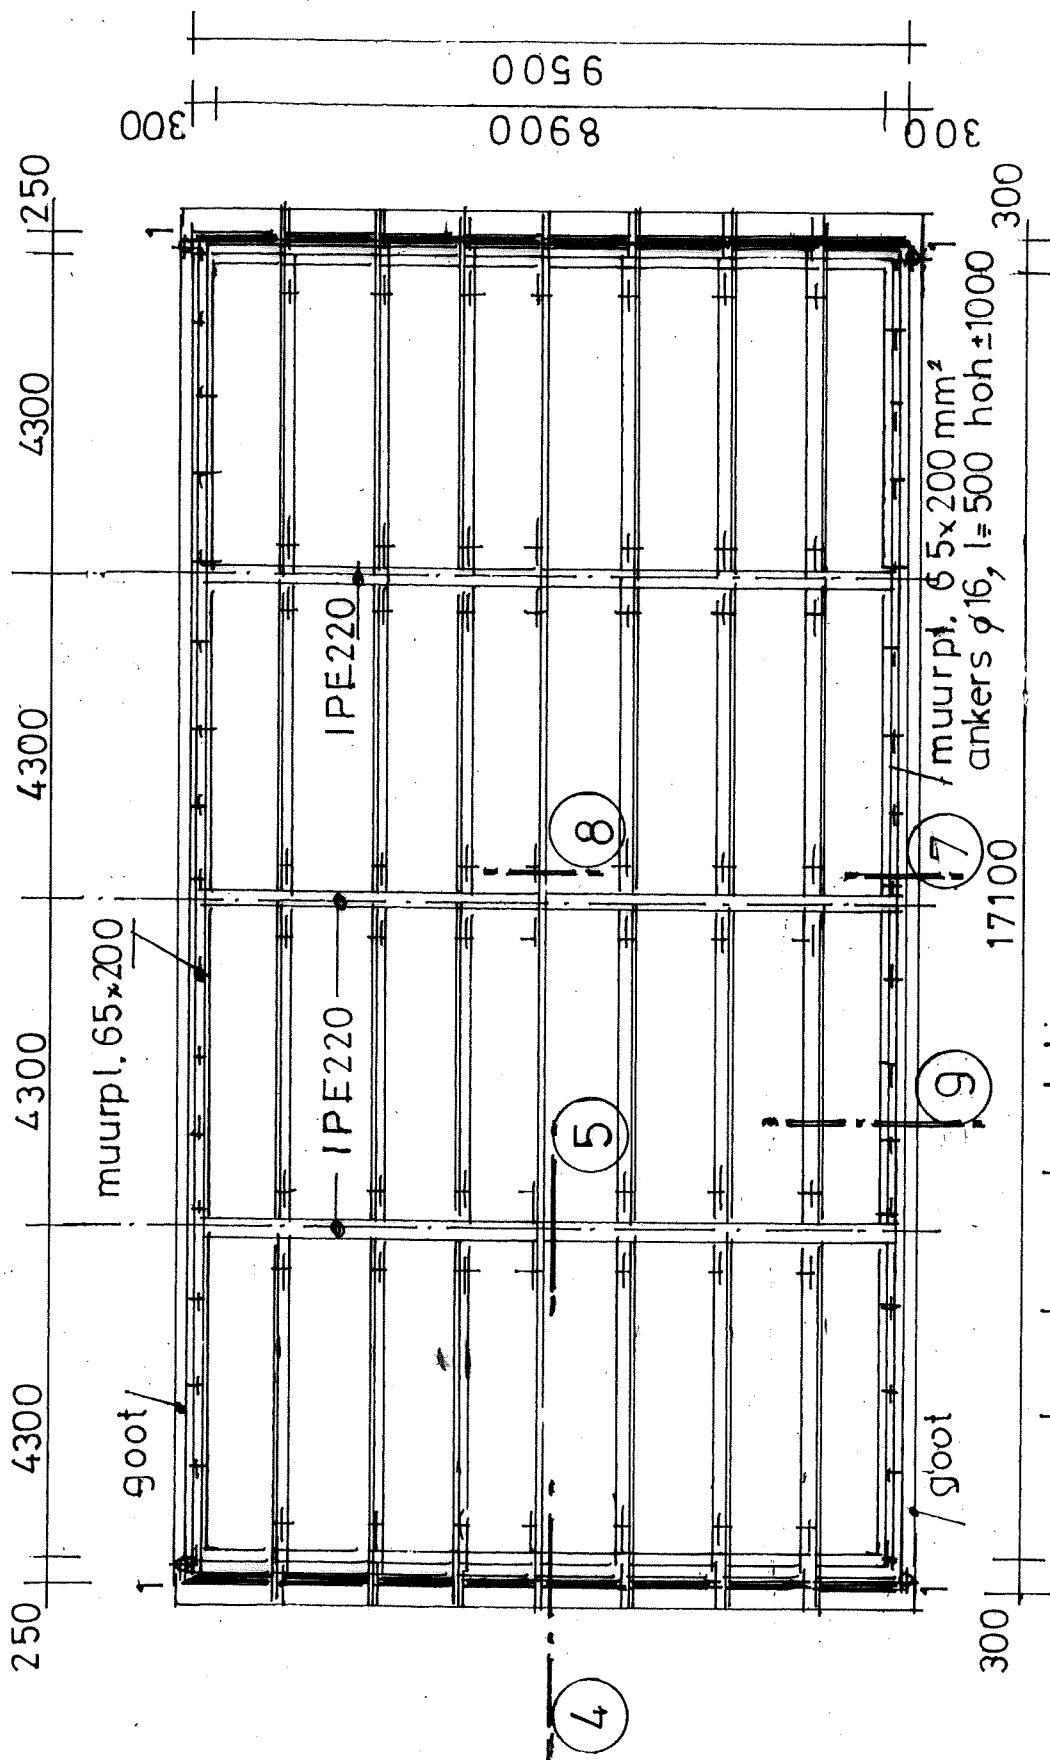

kapkonstruktie.

keramische pan

panlat 22x32


geïsoleerde dakpl. Isobouw o.g.


gordingen 71x171 mm², hoh ca. 1400

schaal: 1:100


10-2021


11

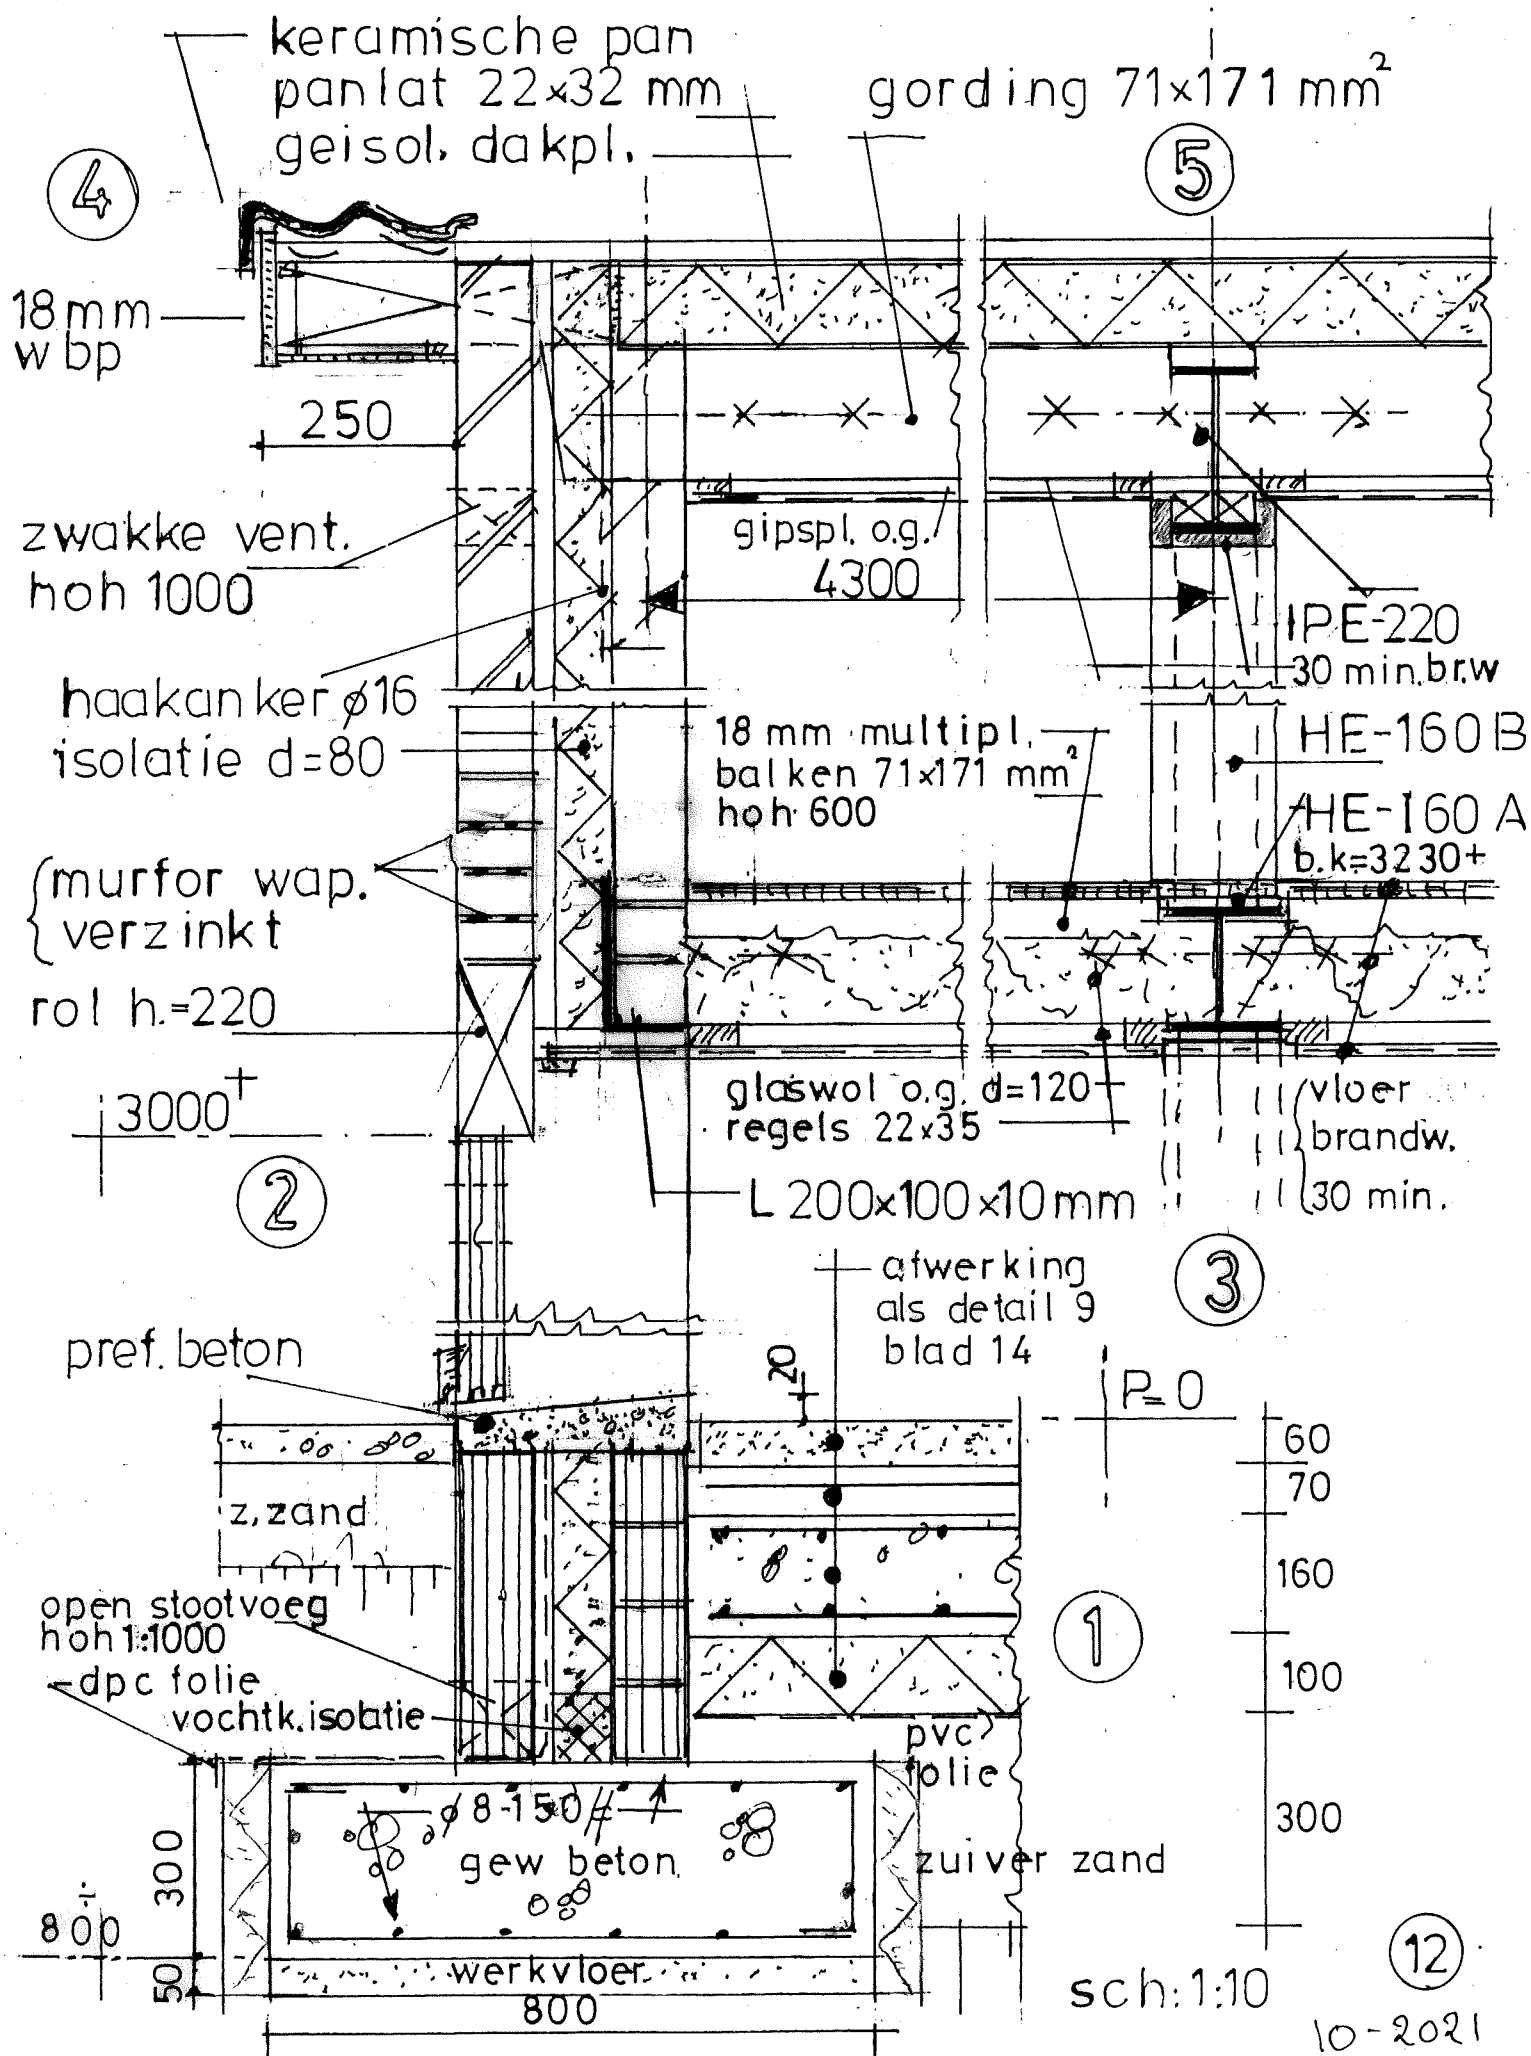


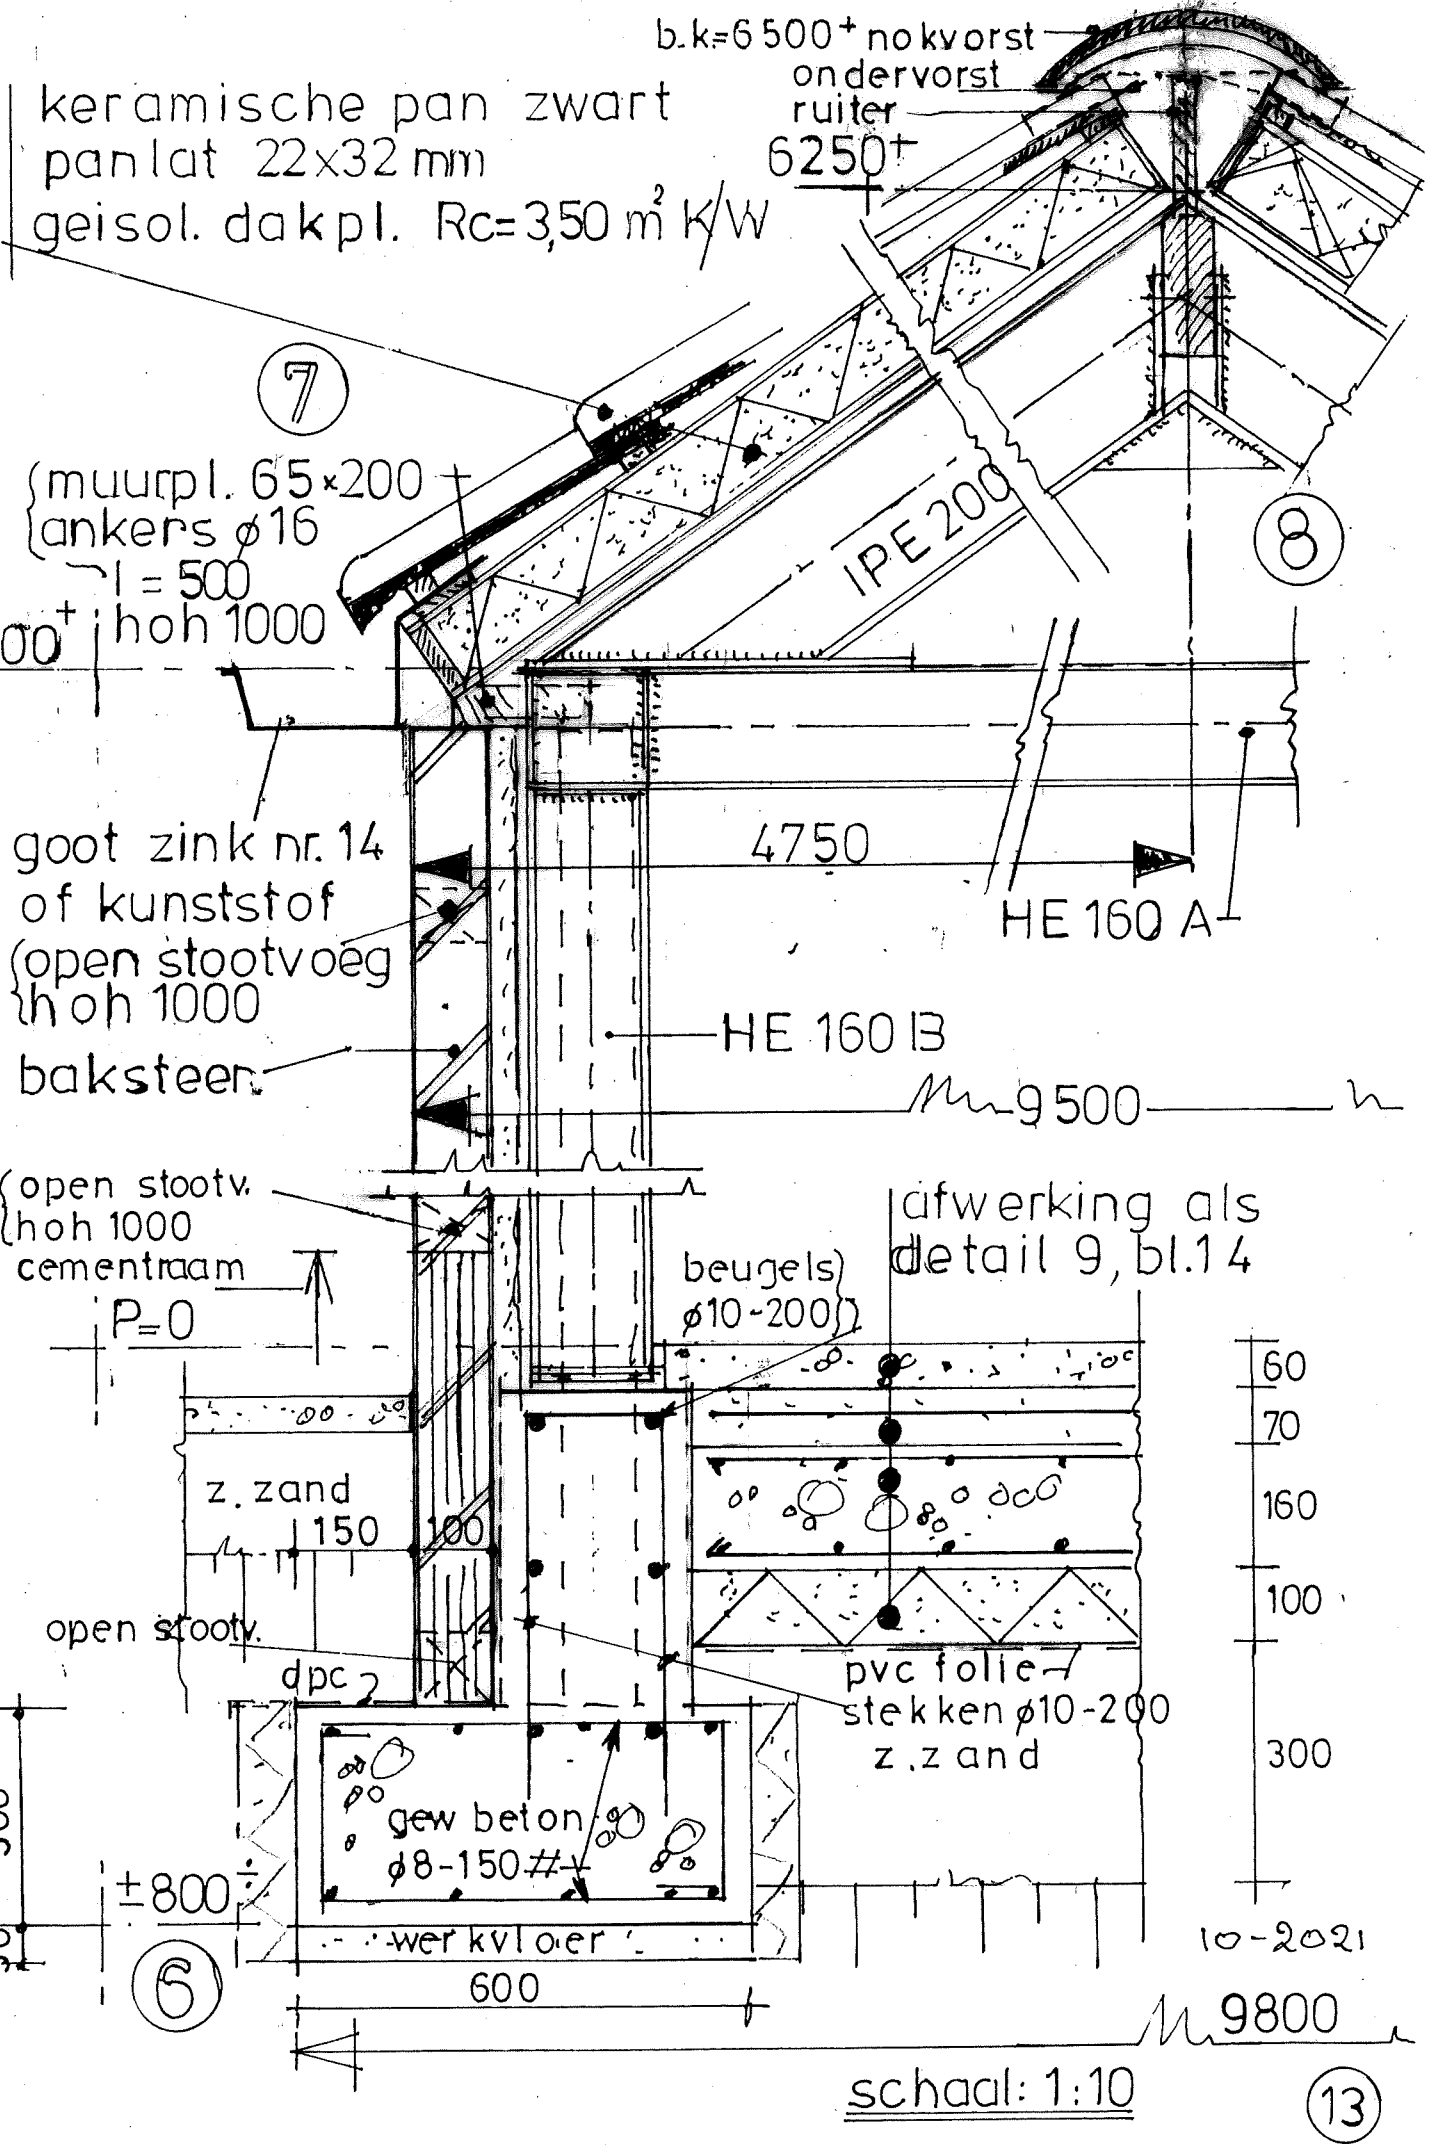

10

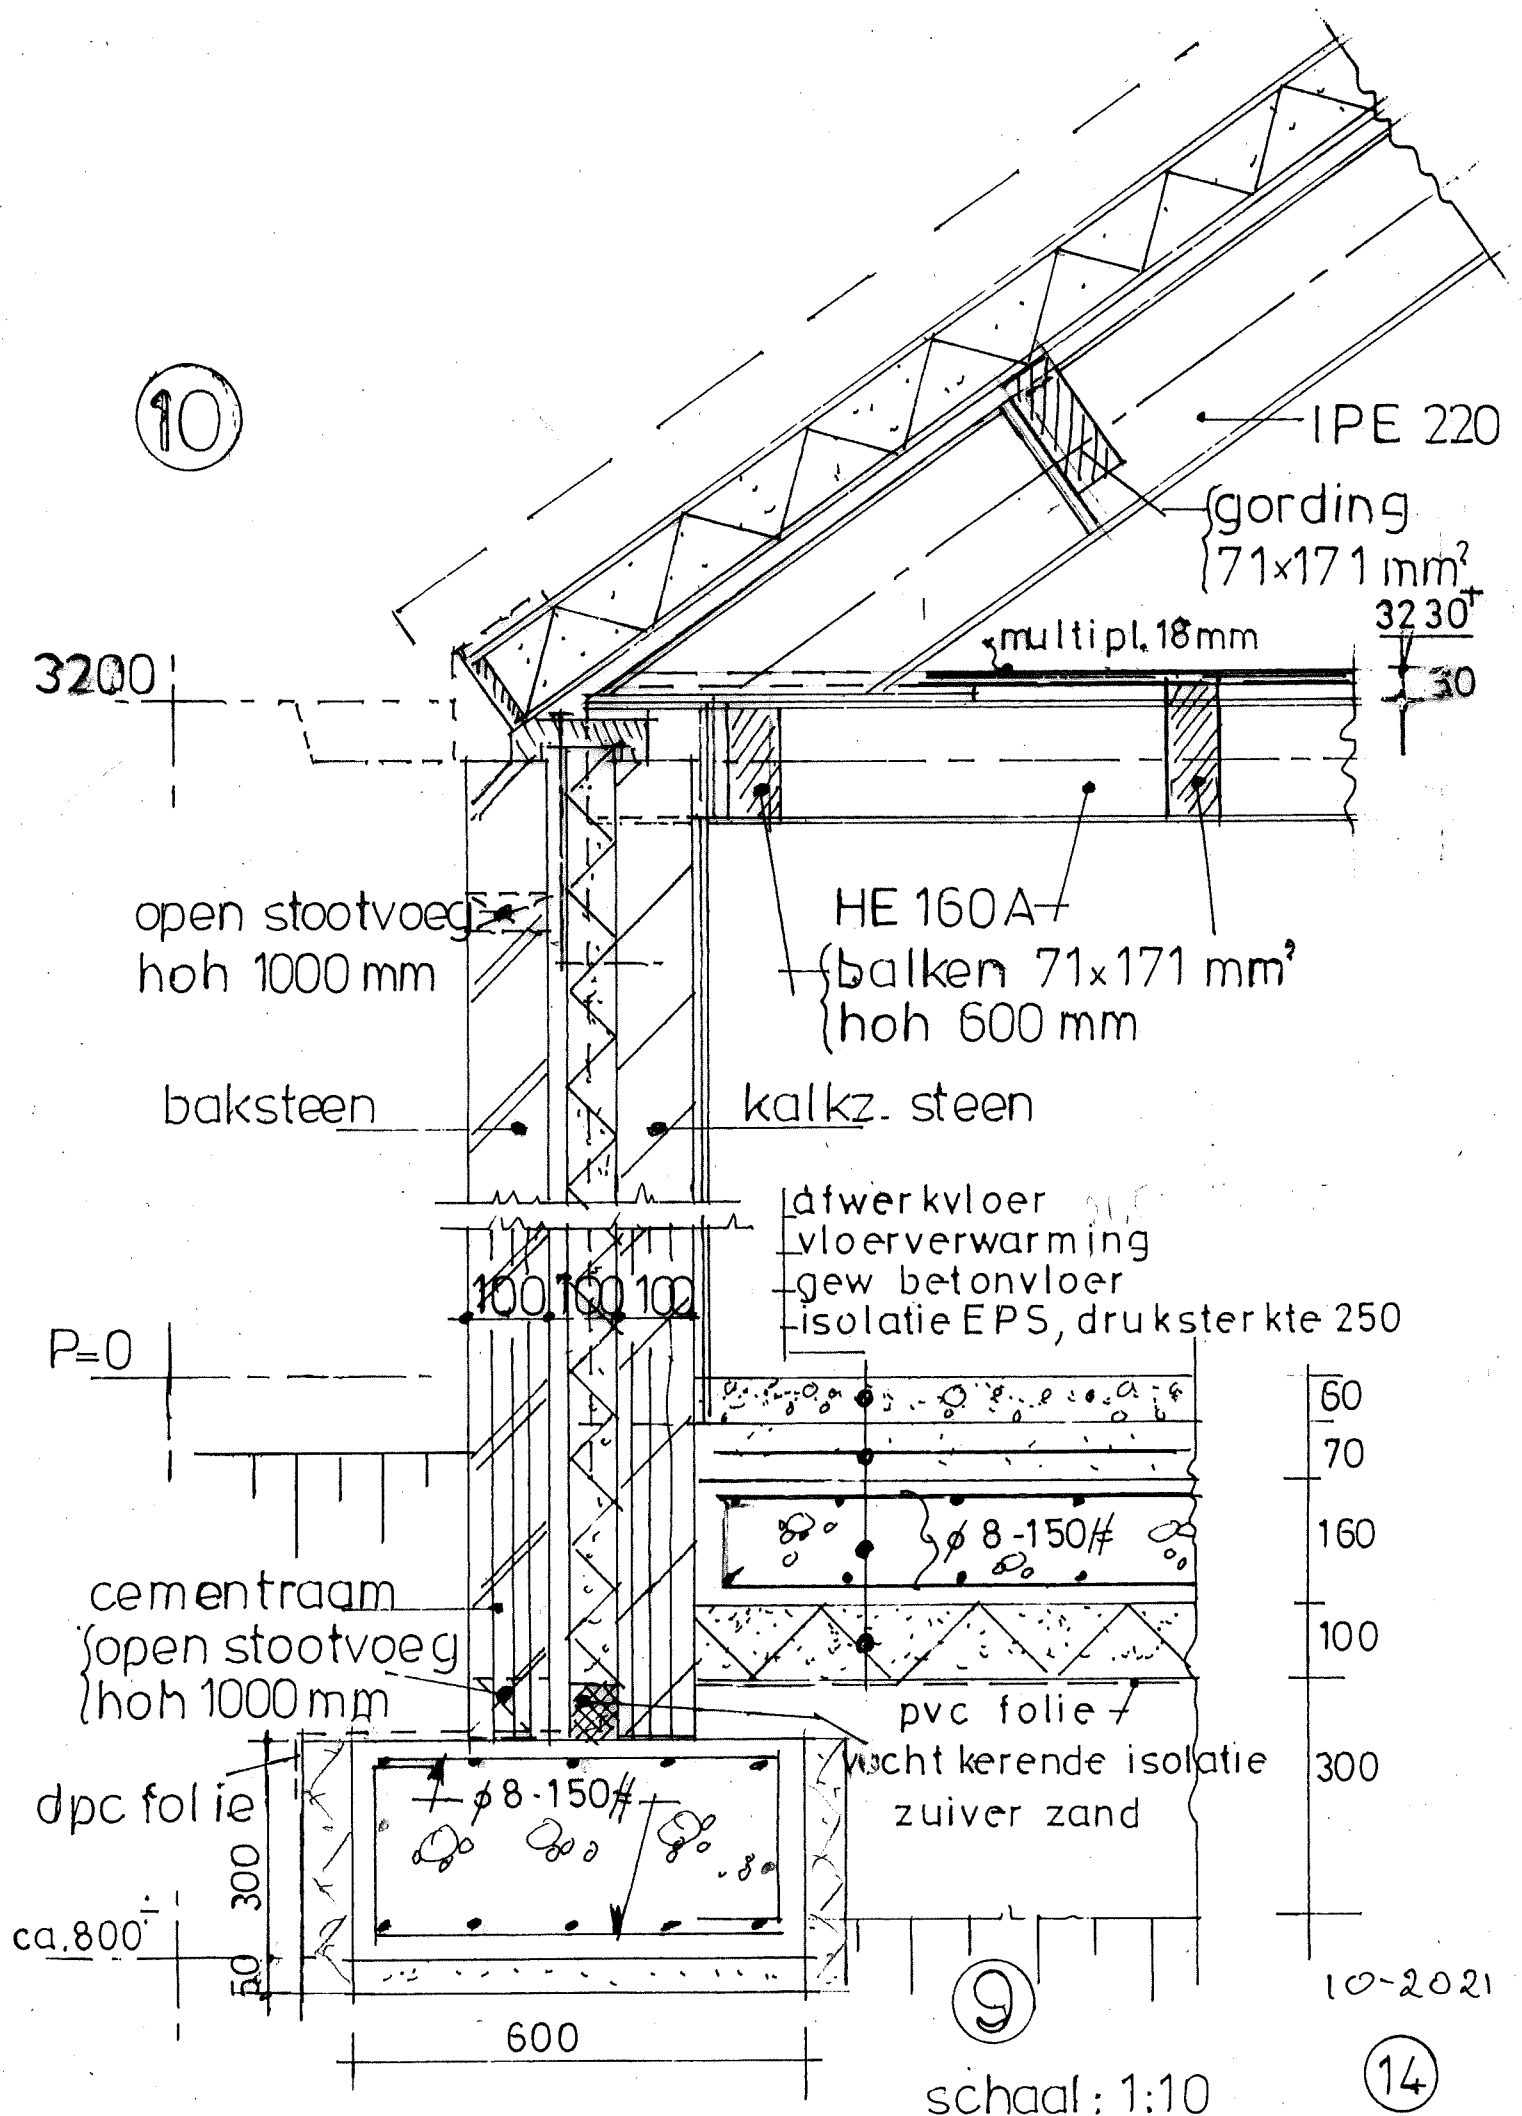

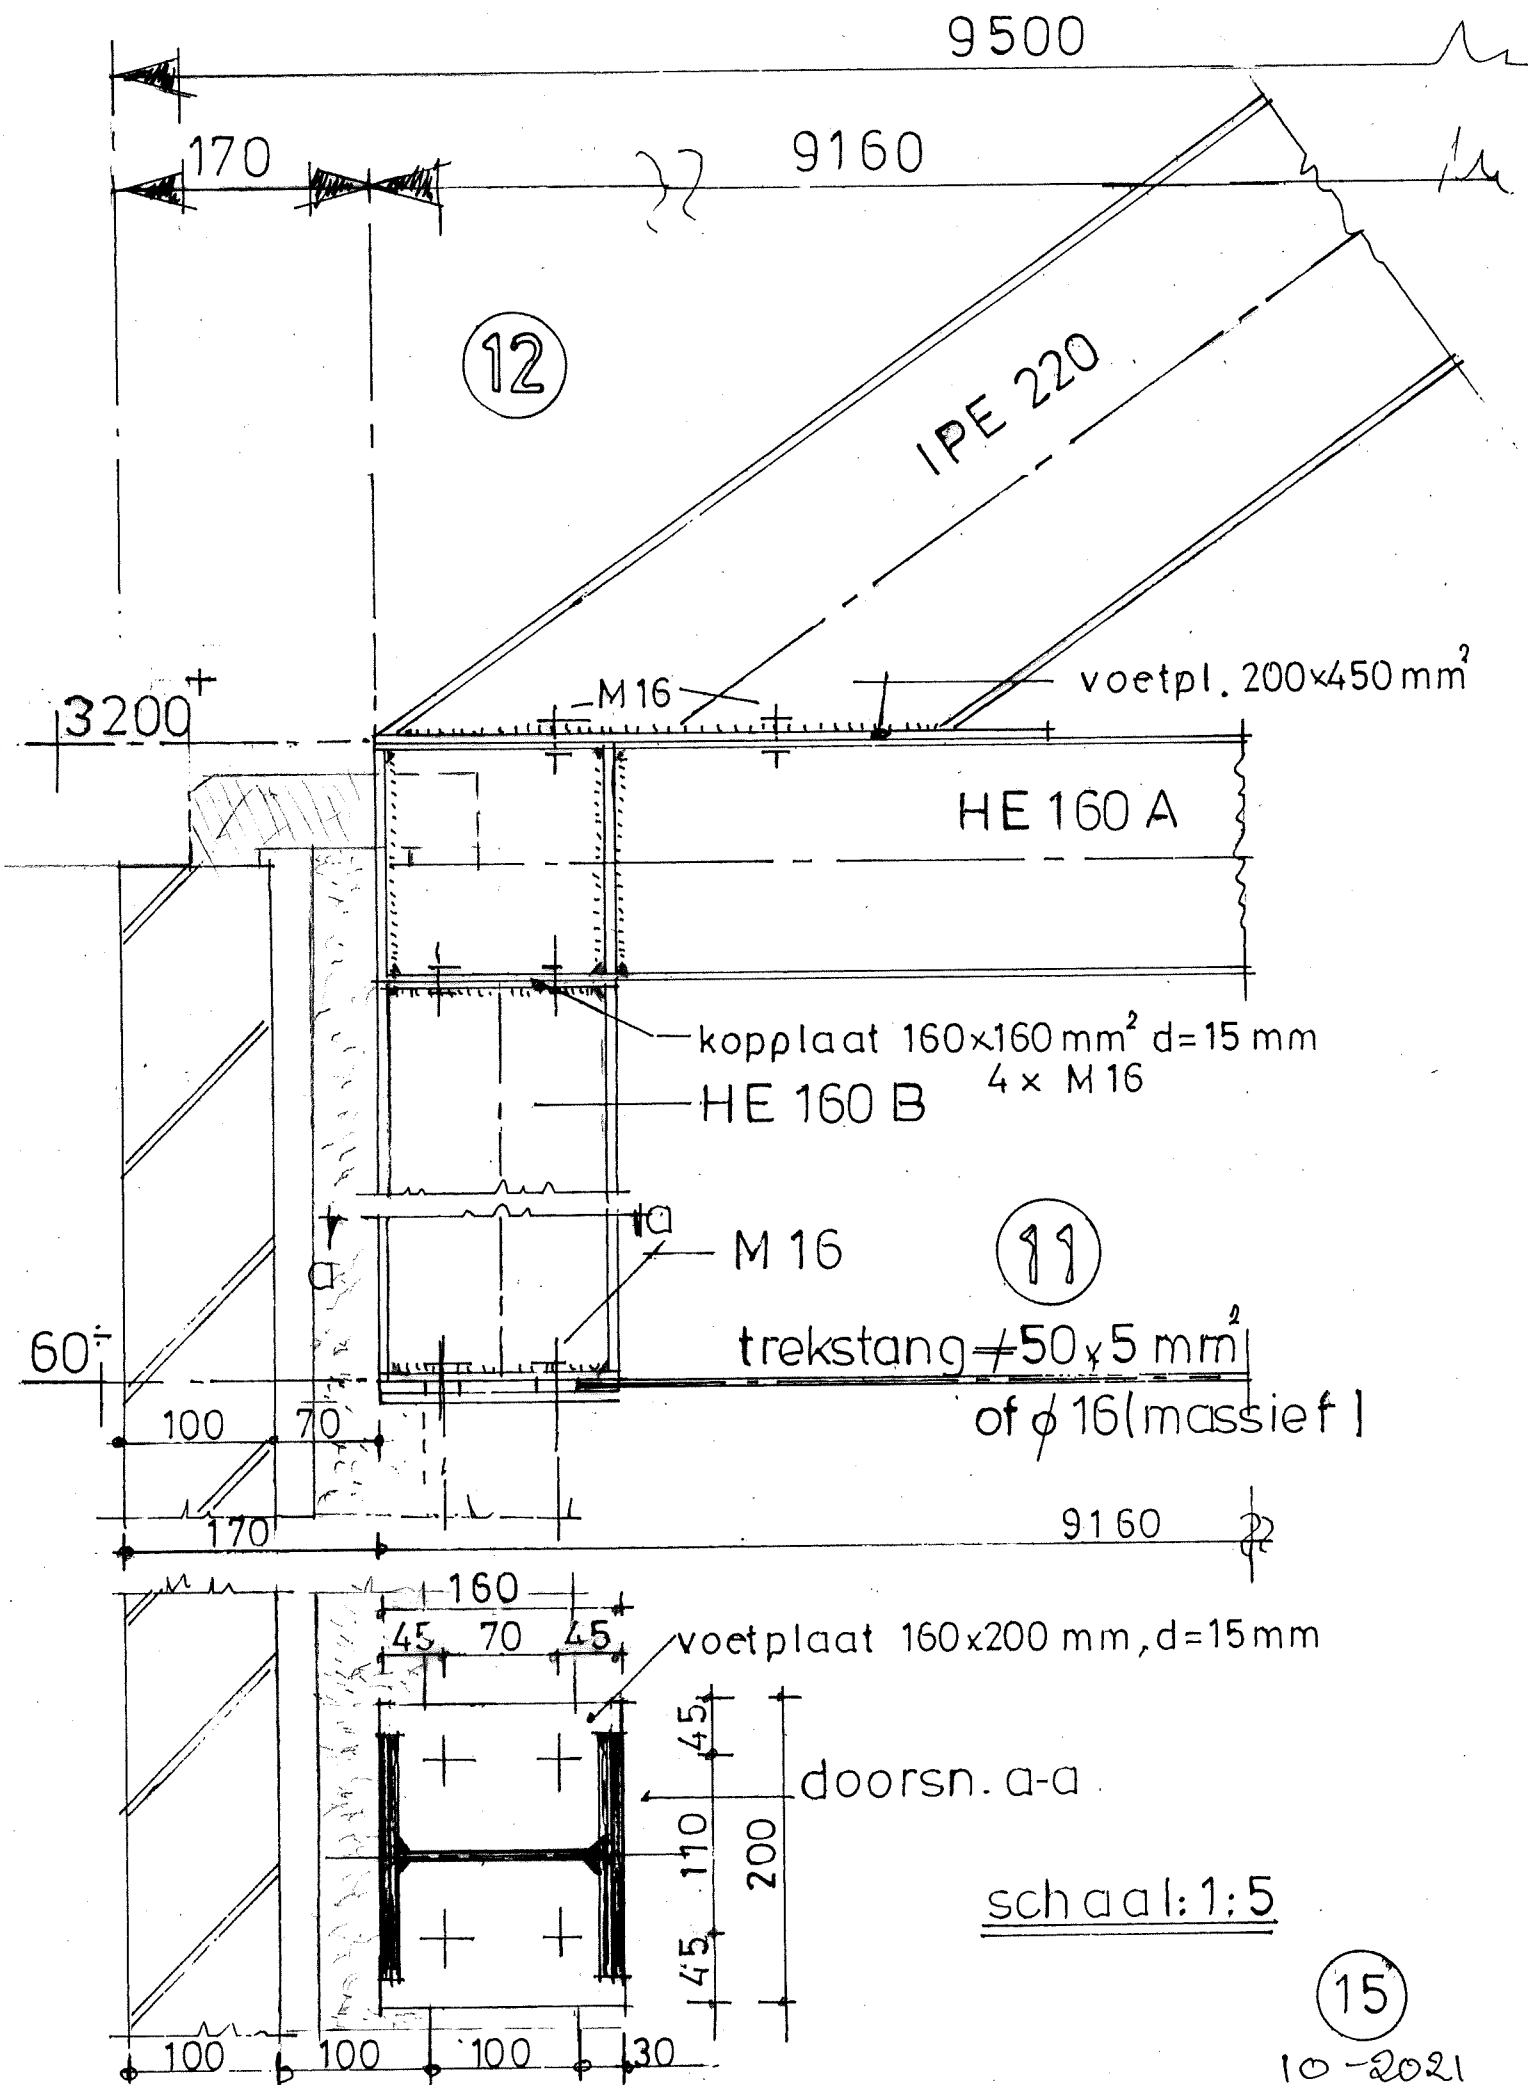

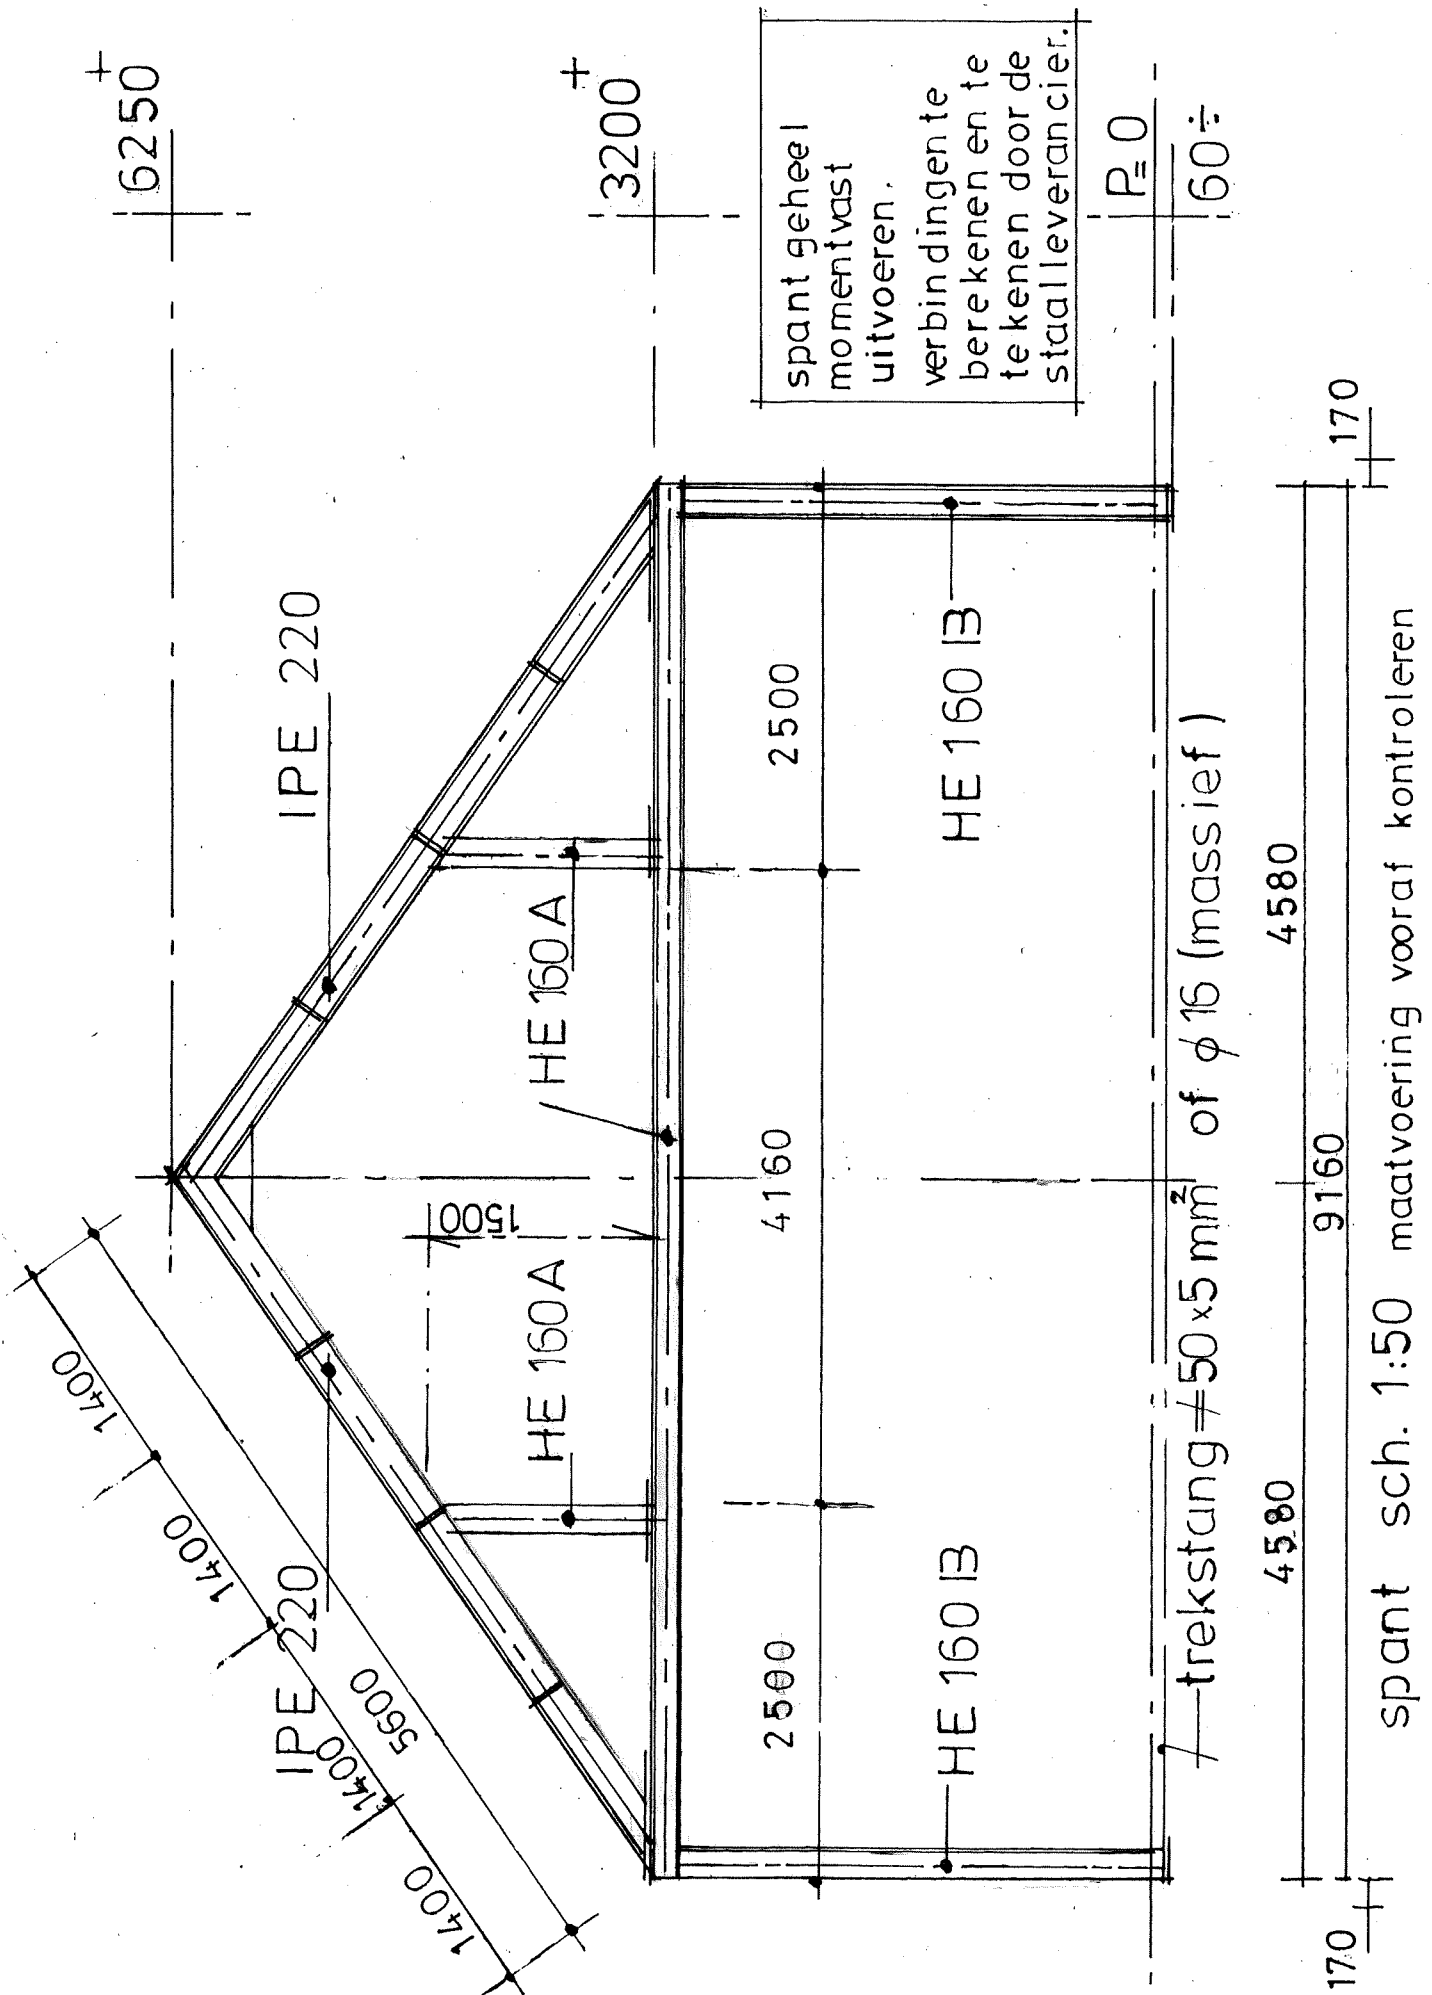

————— = elektra vlgs. NEN-1010 = A
 ————— = gas vlgs. NEN-1078 = B
 - - - - - = water " " -1006 = C

