




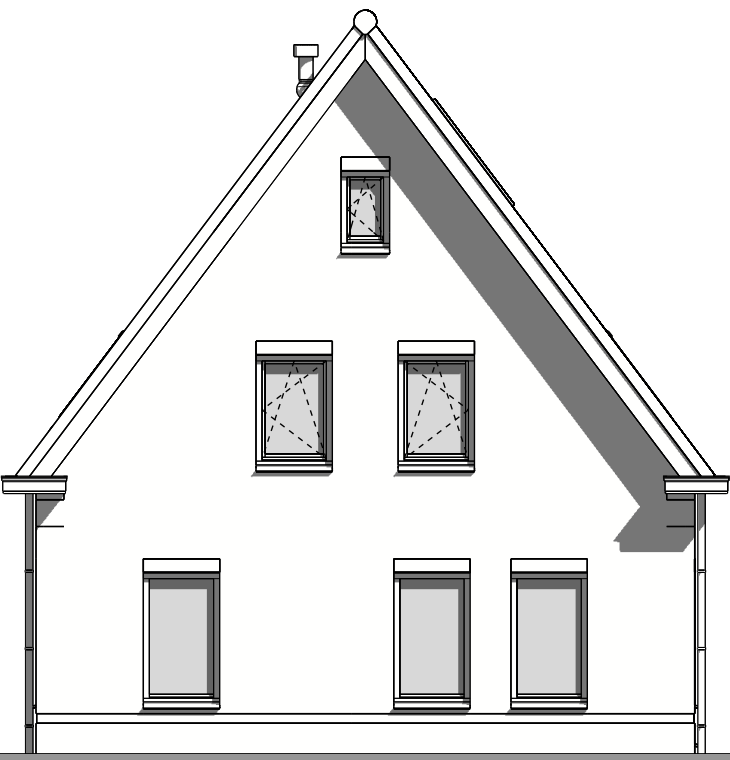


voorgevel

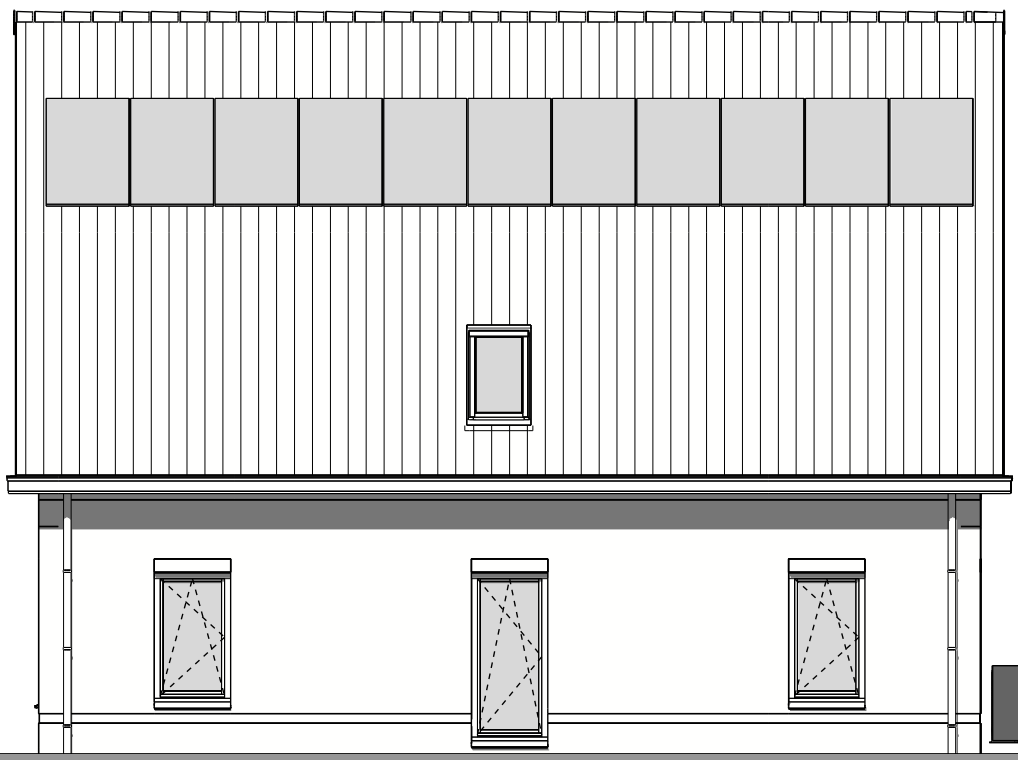


rechter zijgevel

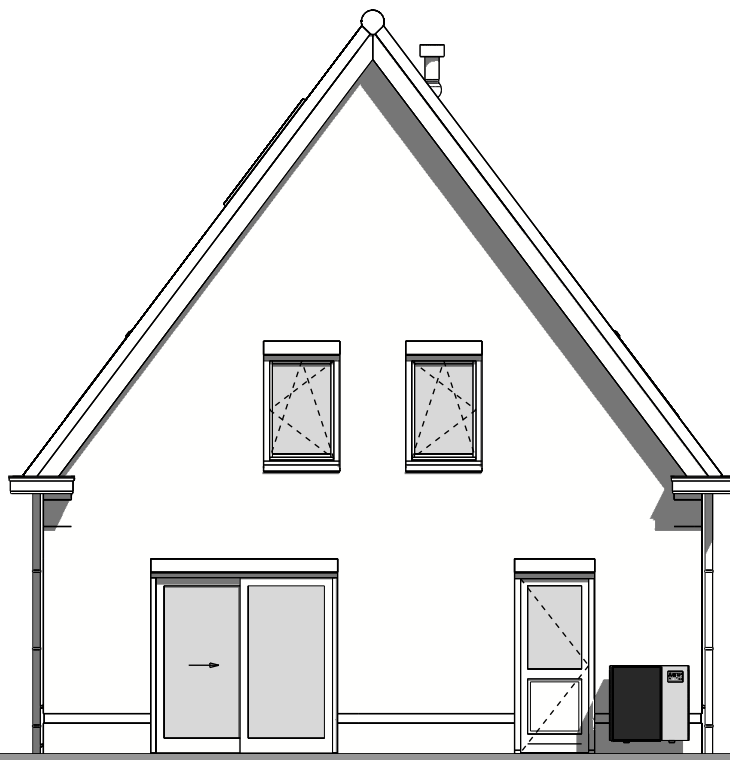

achtergevel

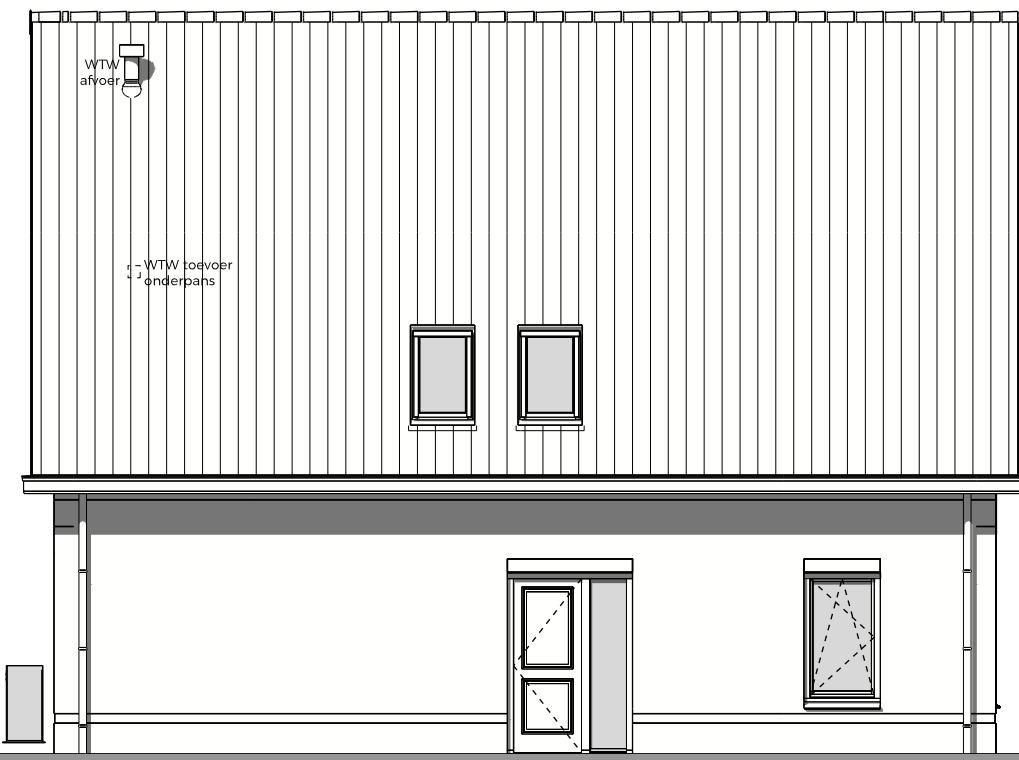


linker zijgevel

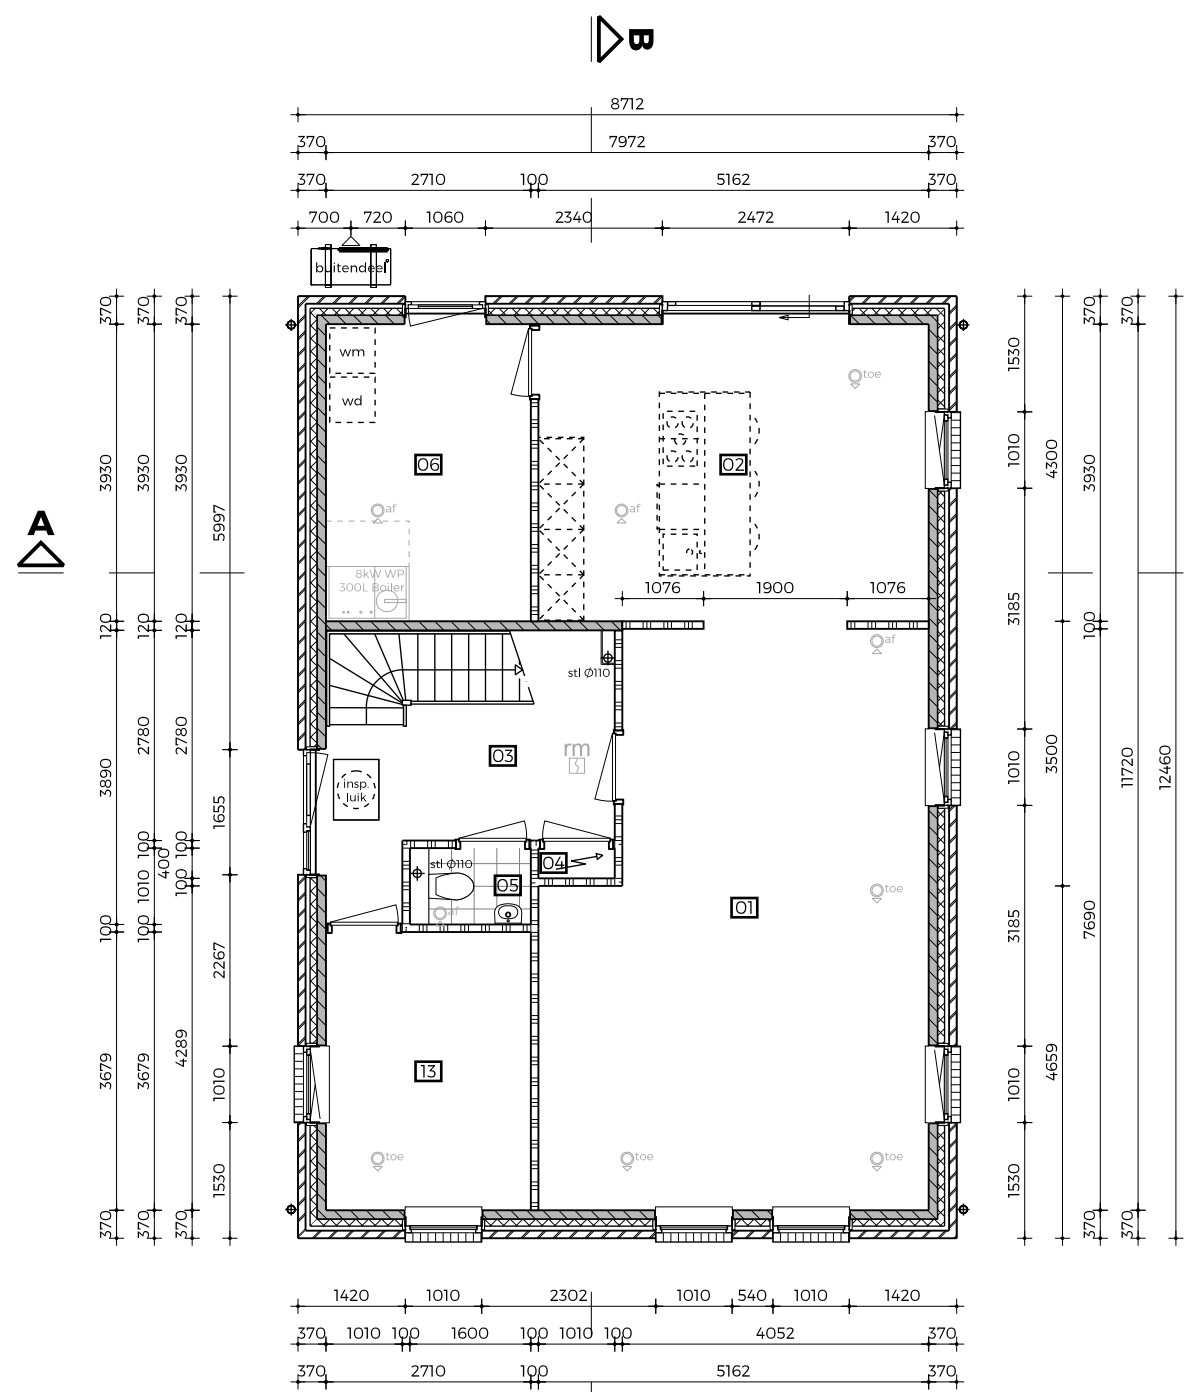


beganeground

Bouwlaag	Rmt.nr.	Ruimtenaam	Bouwbesluitnaam	Bouwbesluitfunctie
beganeground	01	woonkamer	verblifruimte	woonfunctie
beganeground	02	woonkeuken	verblifruimte	woonfunctie
beganeground	03	hal	verblifruimte	woonfunctie
beganeground	04	mk	technische ruimte	woonfunctie
beganeground	05	toilet	toilet	woonfunctie
beganeground	06	bijkeuken	functieruimte	woonfunctie
beganeground	13	werkkamer	verblifruimte	woonfunctie

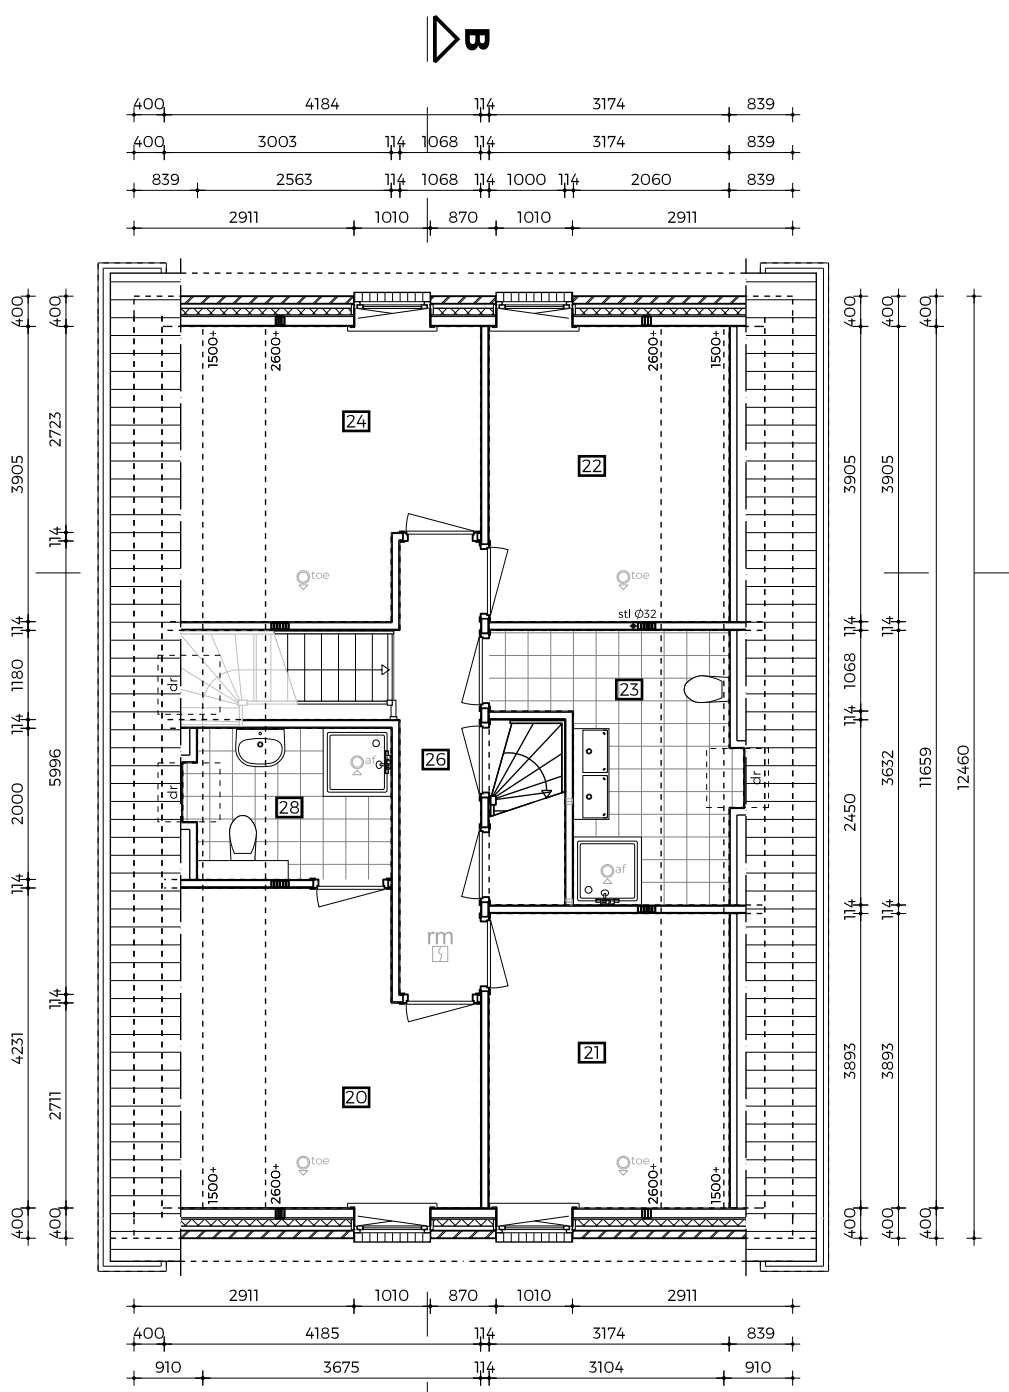


1e verdieping

Bouwlaag	Rmt.nr.	Ruimtenaam	Bouwbesluitnaam	Bouwbesluitfunctie
1e verdieping	20	slaapkamer	verblifruimte	woonfunctie
1e verdieping	21	slaapkamer	verblifruimte	woonfunctie
1e verdieping	22	slaapkamer	verblifruimte	woonfunctie
1e verdieping	23	badkamer	badruimte	woonfunctie
1e verdieping	24	slaapkamer	verblifruimte	woonfunctie
1e verdieping	26	overloop	verkeersruimte	woonfunctie
1e verdieping	28	badkamer	badruimte	woonfunctie
1e verdieping	50	kast	functieruimte	woonfunctie

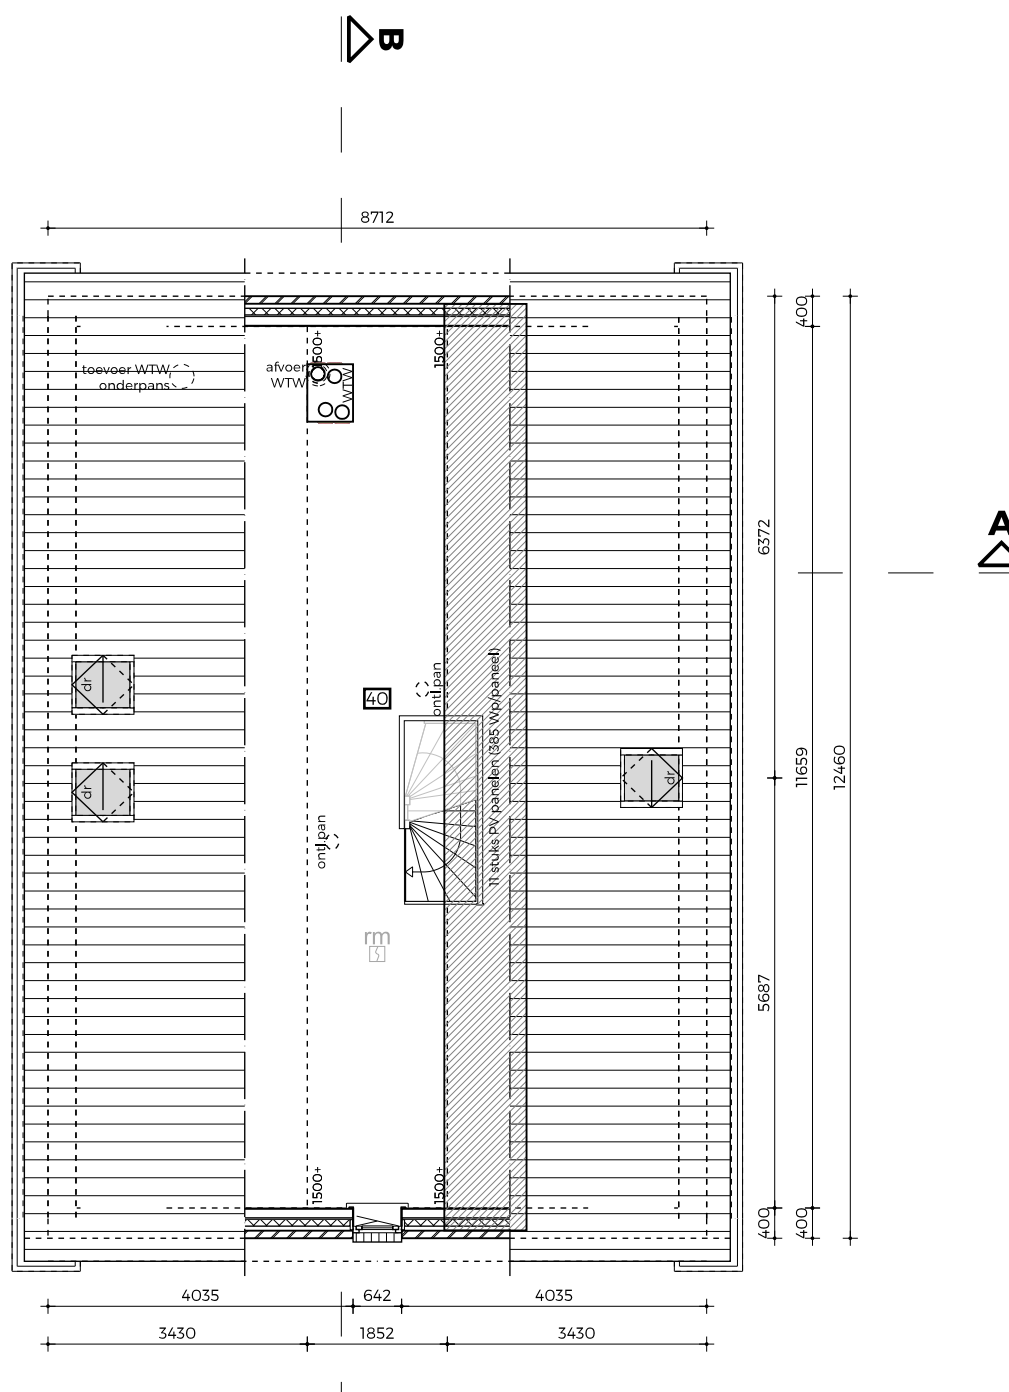


zolder

Bouwlaag	Rmt.nr.	Ruimtenaam	Bouwbesluitnaam	Bouwbesluitfunctie
zolder	40	zolder	functieruimte	woonfunctie

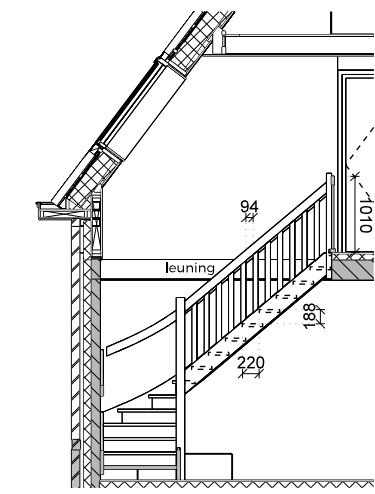

TRAPCEGEVENS
optrede : 3010 / 16 = 188mm
aanrede : 220mm
balustrade : hoogte min. 1000mm
spijlen : h.o.h. max. 100mm

fragment trap

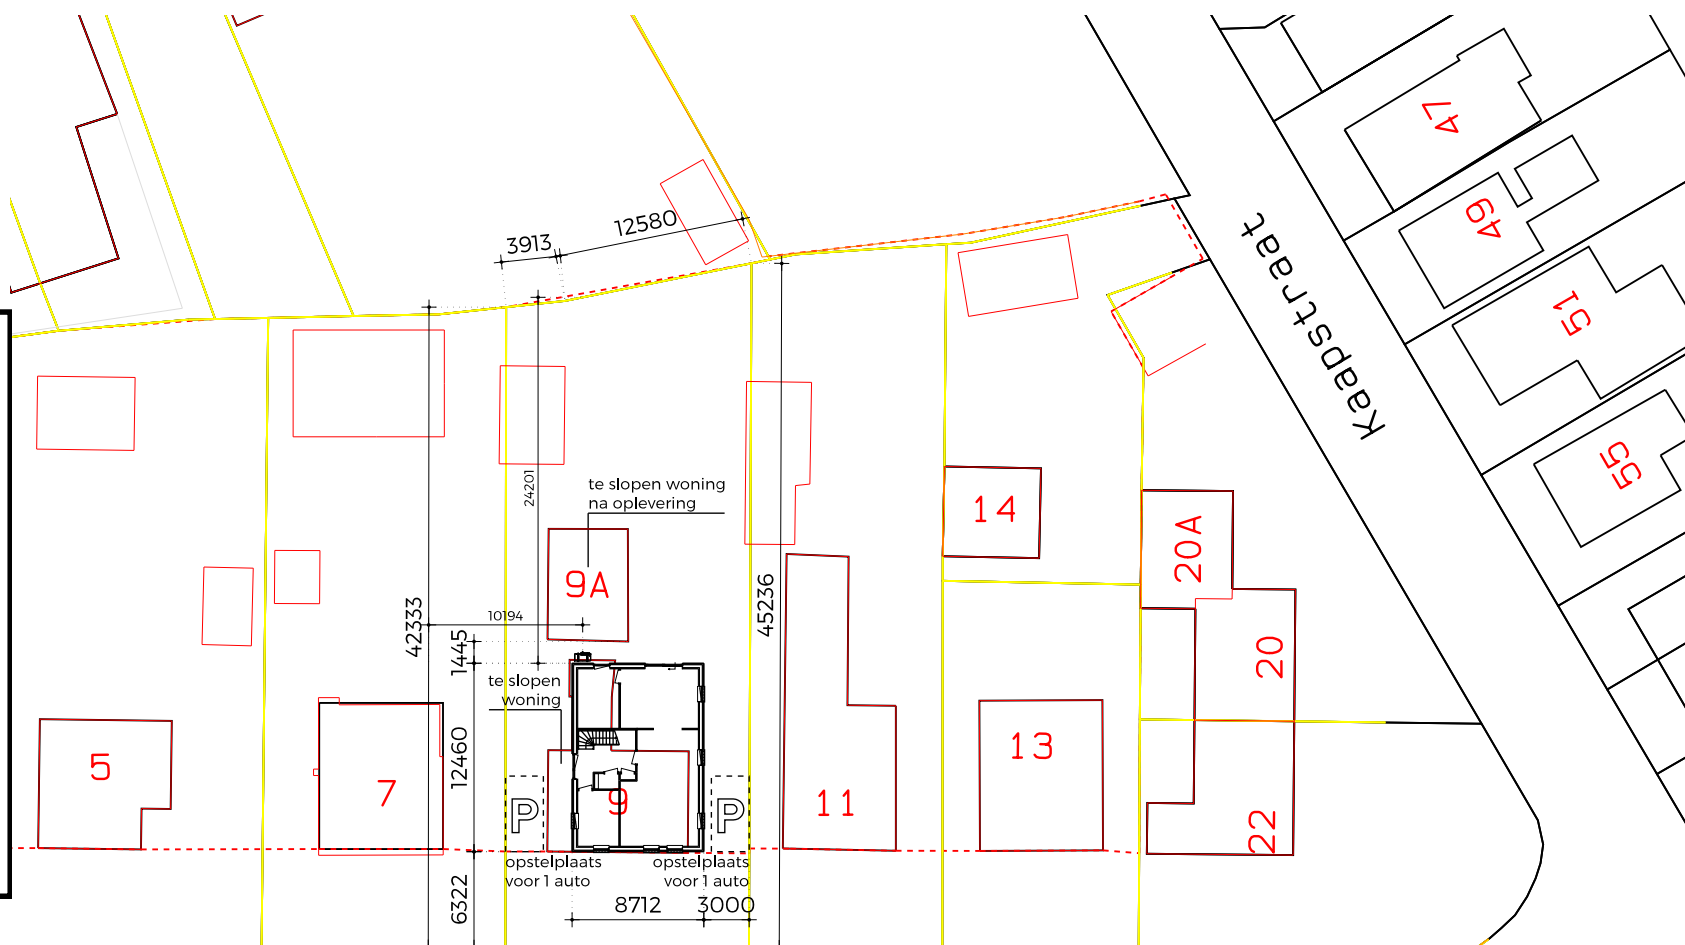


SITUATIE CEGEVENS
opdrachtgever : gemeente
plaats : De Koog
project / plan : Ruijslaan 9
sectie / nummer : 2880
schaal : 1500
bron : DWG Kadaster (bestaande locatie)

situatie


RENVOL
- Het bouwen geschiedt overeenkomstig de eisen van het Bouwbesluit 2012.
- Kozylen, ramen en deuren die volgens NEN 5087 bereikbaar zijn voor inbraak worden uitgevoerd volgens NEN 5036 en hebben een bepaalde inbraakwerendheid die voldoet aan weerstands-klasse 2 conform Bouwbesluit artikel 2.130.
- Een uitwendige scheidingconstructie van een verblijfsgebied heeft een volgens NEN 5077 bepaalde karakteristieke geluidvering met een minimum van 20 dB. Bouwbesluit artikel 3.2.
- Een toilet met waterspeling, een kraan, een mechanische voorziening voor luchtversing, een warmwaterstelsel in een niet gemeenschappelijke verblijfsruimte van een aangrenzende op hetzelfde perceel gelegen woonfunctie heeft een volgens NEN 5077 bepaald karakteristiek installatie-geluidsniveau van ten hoogste 30 dB. Een mechanische voorziening voor luchtversing, warmteopwekking of warmteterugwinning veroorzaakt in een verblijfsgebied van de gebruiksfunctie een volgens NEN 5077 bepaald karakteristiek installatie-geluidsniveau van ten hoogste 30 dB. Bouwbesluit artikel 3.9.
- Een volgens NEN 5077 bepaald karakteristiek lucht-geluidsniveau-verschil voor de geluidsoverdracht van een verblijfsruimte naar een andere verblijfsruimte van dezelfde woonfunctie is niet kleiner dan 32 dB. Het volgens NEN 5077 bepaalde gewogen contact-geluidniveau voor de geluidsoverdracht van een verblijfsruimte naar een andere verblijfsruimte van dezelfde woonfunctie is niet kleiner dan 75 dB. Het voorgaande geldt niet indien de verblijfsruimten met elkaar in open verbinding staan, of indien de ene verblijfsruimte vanuit de andere rechtstreeks bereikbaar is door een deuropening.
- De scheidingconstructie van een toilet en badruimte heeft aan een zijde die grenst aan die ruimte, tot 1,2 meter boven de vloer van die ruimte een volgens NEN 2778 bepaalde wateropname die gemiddeld niet groter is dan 0,01 kg/m²/s) en op geen enkele plaats groter dan 0,02 kg/m²/s). Ter plaatse van een bad of douche geldt deze wateropname over een lengte van 5m tot een hoogte van 2,1m. Bouwbesluit artikel 3.23.
- De luchtversing van verblijfsgebied, verblijfsruimte, toilet-ruimte en badruimte wordt gerealiseerd conform Bouwbesluit artikel 3.29 en NEN 1087 en NPR 1088.
- De voordeur, bergingsdeur, deuren naar verblijfsgebieden en toilet- en badruimte voldoen aan Bouwbesluit artikel 4.22 en hebben een min. vrije doorgang van 850x2300mm.
- De opstelplaatsen voor een aanrecht, kooktoestel, verwarmings-toestel, warmwaterstelsel voldoen minimaal aan Bouwbesluit artikel 4.38 en 4.39.
- Voorziening voor elektriciteit voldoen aan Bouwbesluit artikel 6.8.
- Aansluitvoorzieningen op distributienet voor elektriciteit voldoen aan Bouwbesluit artikel 6.10.
- Een voorziening voor drinkwater voldoet aan Bouwbesluit artikel 6.12.

MATERIALEN- EN KLEURENSCHEMA		NEN 2580	
gevels	gevels, plint	gevels, plint	gevels, plint
gevels, top	gevels, top	gevels, top	gevels, top
boel en/of goten	boel en/of goten	boel en/of goten	boel en/of goten
ramen / kozijnen	ramen / kozijnen	ramen / kozijnen	ramen / kozijnen
deuren / kozijnen	deuren / kozijnen	deuren / kozijnen	deuren / kozijnen
raam-dorpels	raam-dorpels	raam-dorpels	raam-dorpels
luiken	luiken	luiken	luiken
dakbedekking, hellend dak	dakbedekking, hellend dak	dakbedekking, hellend dak	dakbedekking, hellend dak
dakbedekking, vlak dak	dakbedekking, vlak dak	dakbedekking, vlak dak	dakbedekking, vlak dak
hemelwaterafvoer	hemelwaterafvoer	hemelwaterafvoer	hemelwaterafvoer
SYMBOLEN		WANDEN	
vt	insp.luk	vt	insp.luk
toe	af	toe	af
stl	rm	stl	rm
SYMBOLEN		WANDEN	
vt	insp.luk	vt	insp.luk
toe	af	toe	af
stl	rm	stl	rm

DEFINITIEF

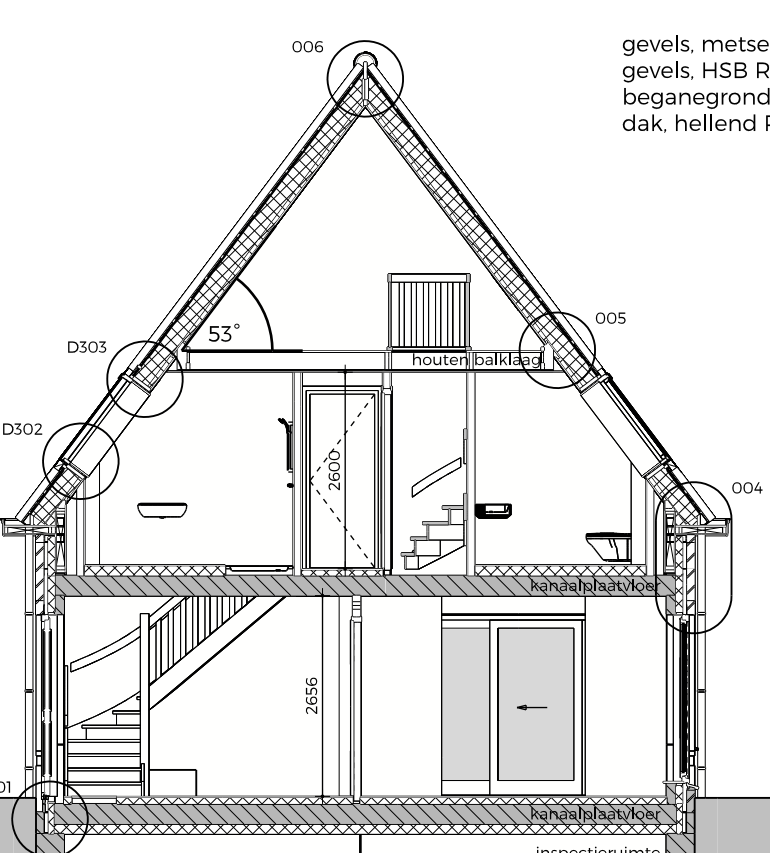

doorsnede A-A

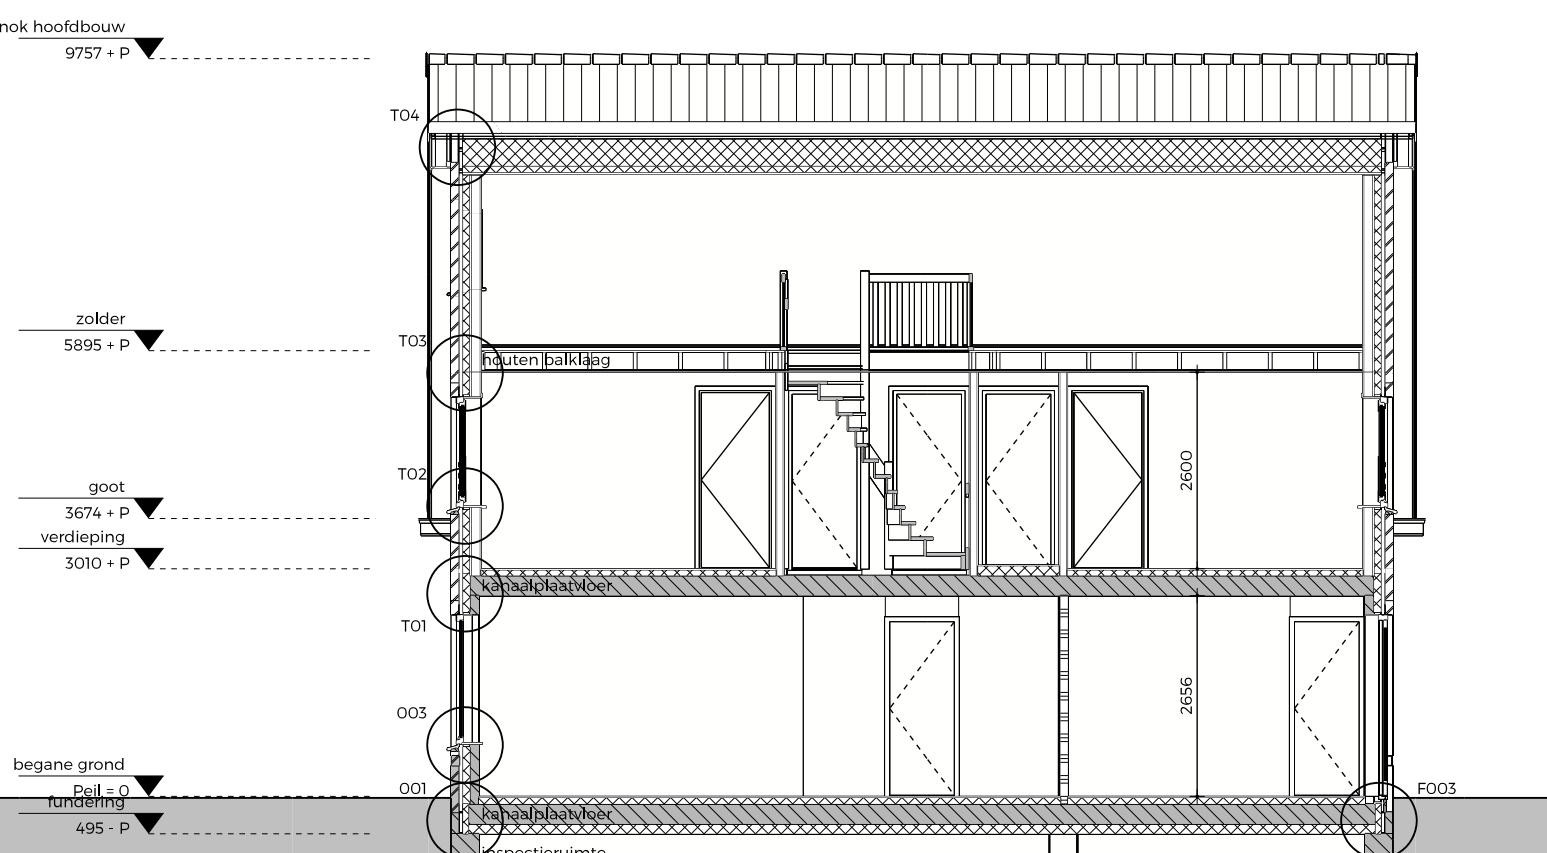

doorsnede B-B



3D impressie

1	05-06-2022	Wijzigingen n.v. opmerkingen gemeente: opstelplaats brandveervoertuig toegevoegd	XdV
wijziging	datum	beschrijving	get.
opdrachtgever			
onderwerp Bestektekening Groothuisbouw BV			
onderdeel Gevels, plattegronden, doorsneden, fragment trap, situatie en 3D impressie.			
datum 11-05-2022			
getekend XdV			
verkoper RP			
schaal 1:100 en 1:500		formaat A1+ 1050x594mm	
projectnummer 3096		tekening BT01	
de Bolder 16 8251 KC Dronen telefoon 0321 386 220 www.enigma-architecten.nl info@enigma-architecten.nl in samenwerking met Groothuisbouw Titaniumweg 10 8304 BR Emmeloord telefoon 0527 624 370 www.groothuisbouw.nl			