
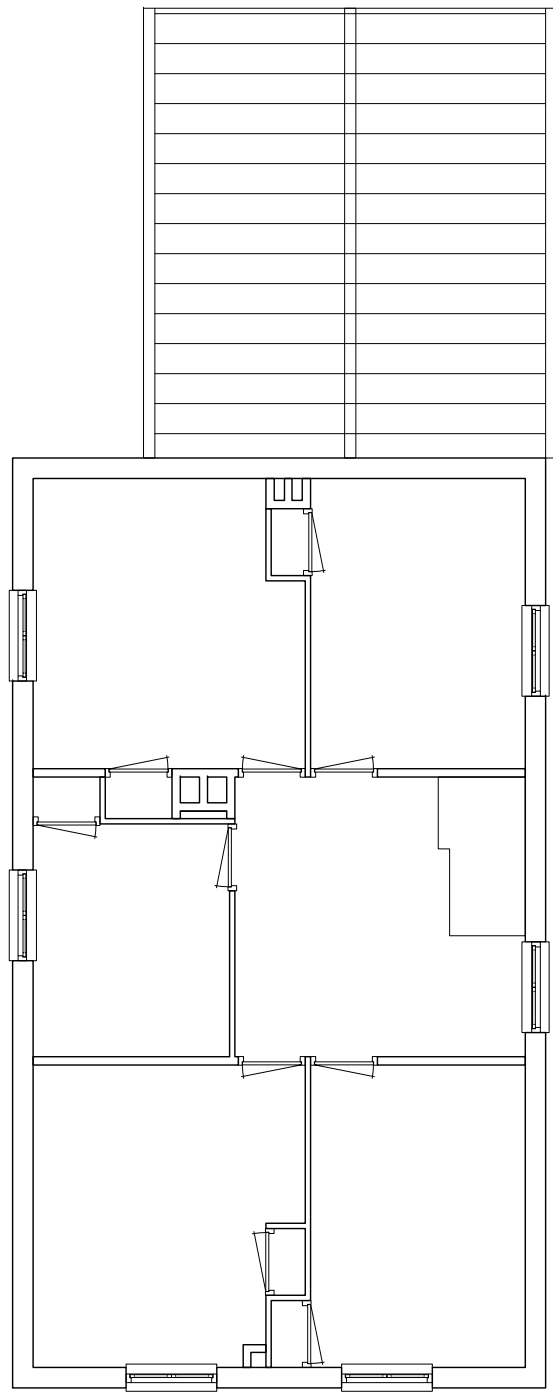


VOORGEVEL - bestaand
schaal 1:100

LINKERZIJGEVEL - bestaand
schaal 1:100


ACHTERGEVEL - bestaand
schaal 1:100

RECHTERZIJGEVEL - bestaand
schaal 1:100

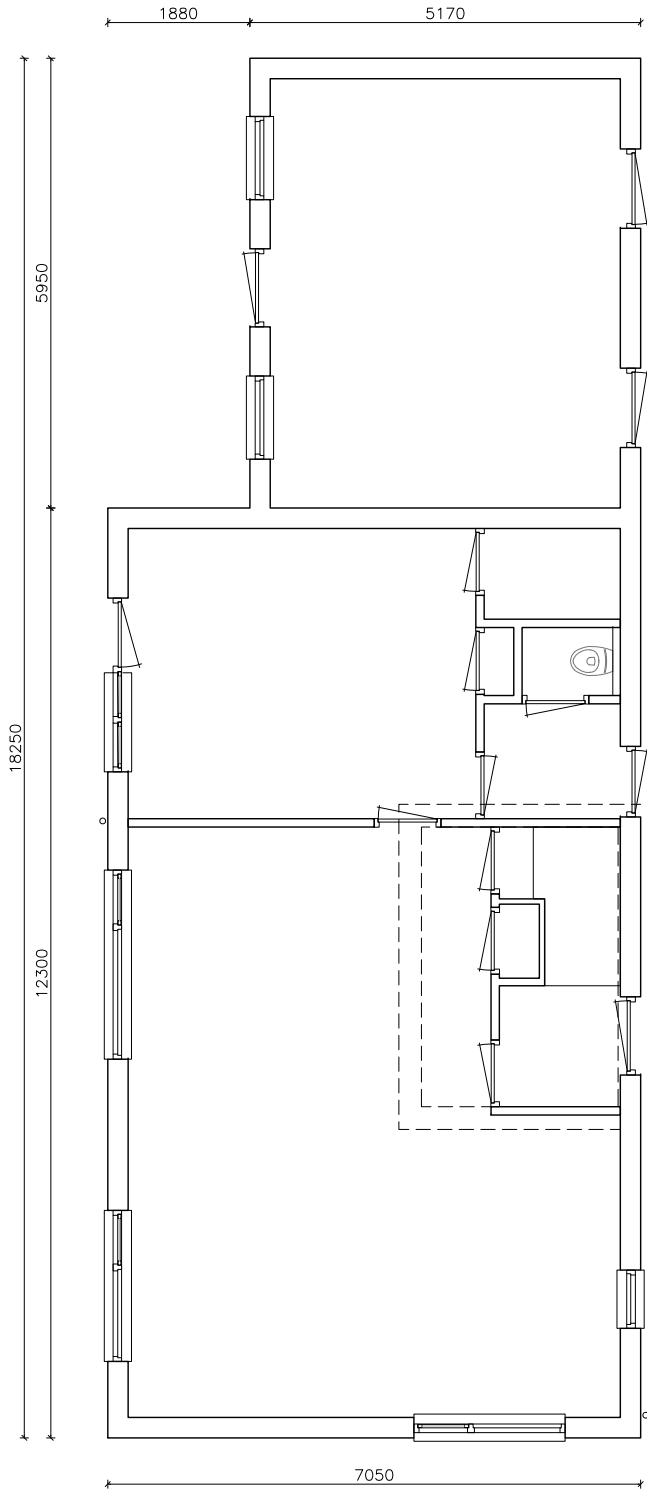


BEGANE GROND - bestaand
schaal 1:100

VERDIEPING - bestaand
schaal 1:100

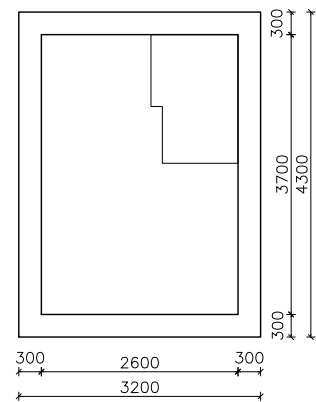

KELDER - bestaand
schaal 1:100

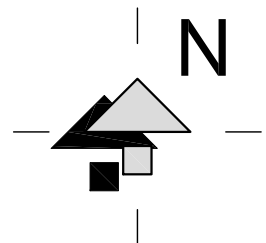

SITUATIE - bestaand
schaal 1:500
bron: www.kadaster.nl

0m 5m 10m 15m 20m 25m
Gemeente: Deurne
Sectie: I
Perceel: 3772

plan voor het
bouwen van:

Verduurzamen woning - bouwen
van bijgebouw + overkapping

onderdeel:
BESTAANDE TOESTAND
plattegronden - gevels - situatie

opdrachtgever:

F.H.M. Goorts - Nooijen
Schansweg 10
5758 RH Neerkant

datum:
18-01-2022

formaat:
A2

gewijzigd:

blad nr.:

schaal:

1:500 - 1:100

BT-01