






achtergevel bestaand

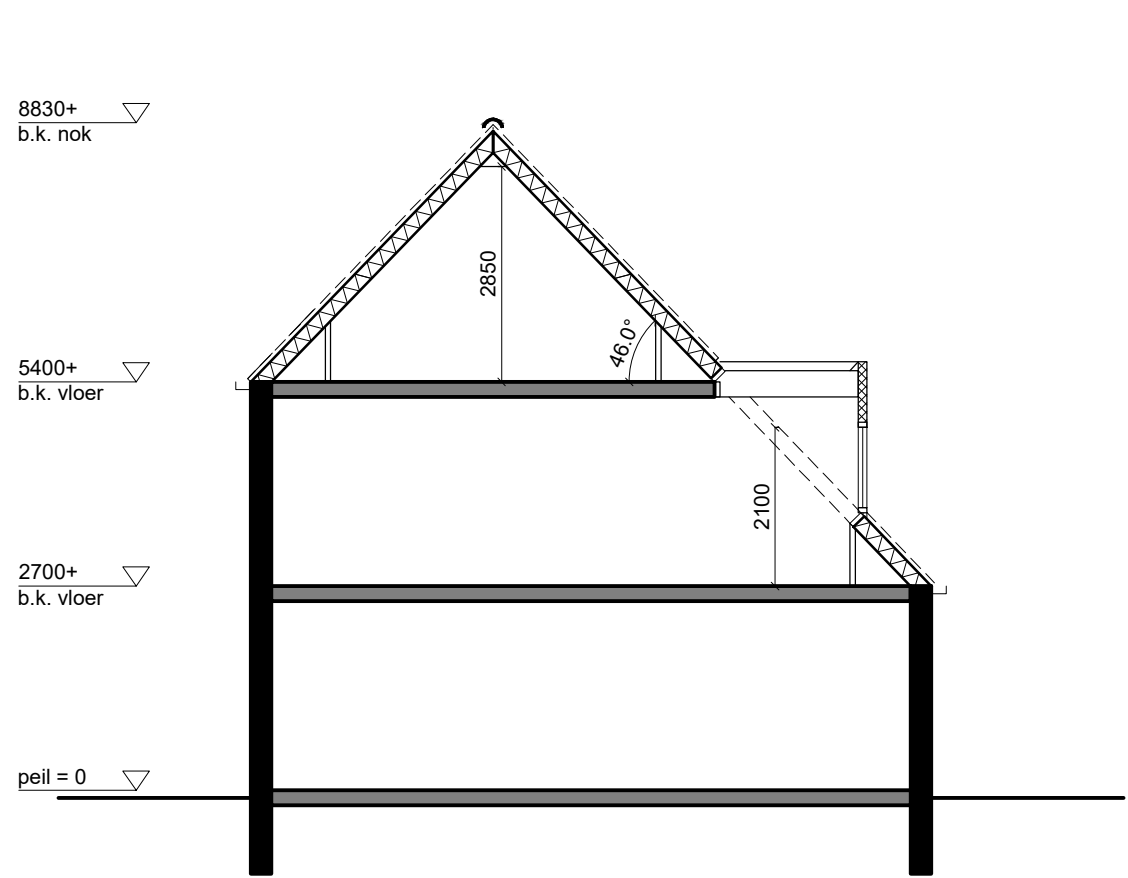

doorsnede bestaand

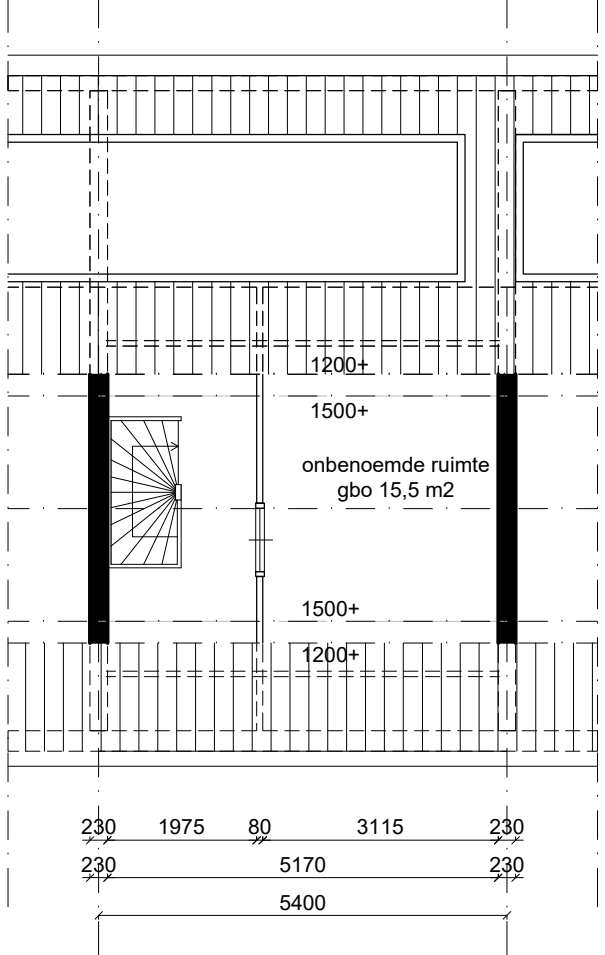


plattegrond bestaand

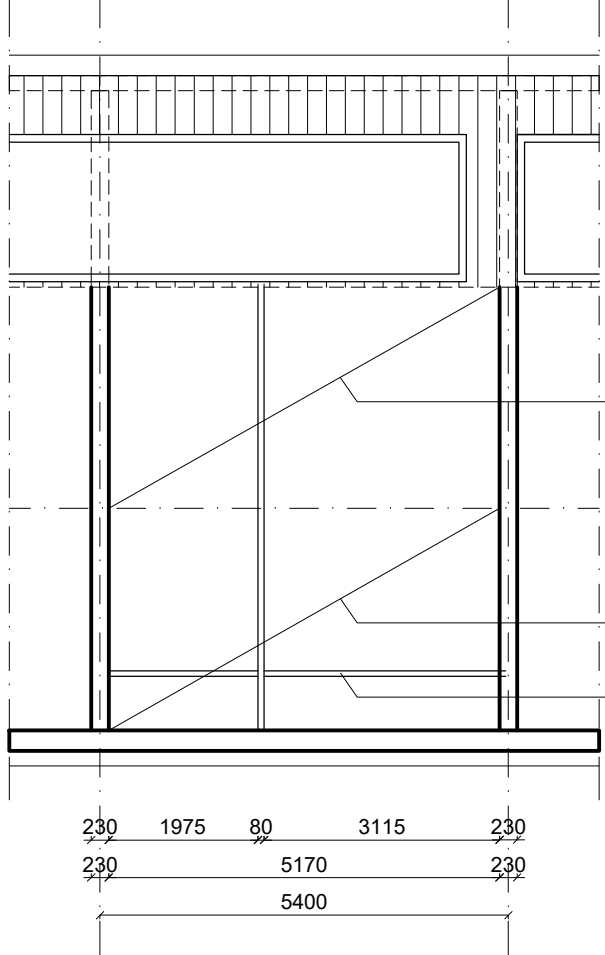


kapplan bestaand




achtergevel nieuw

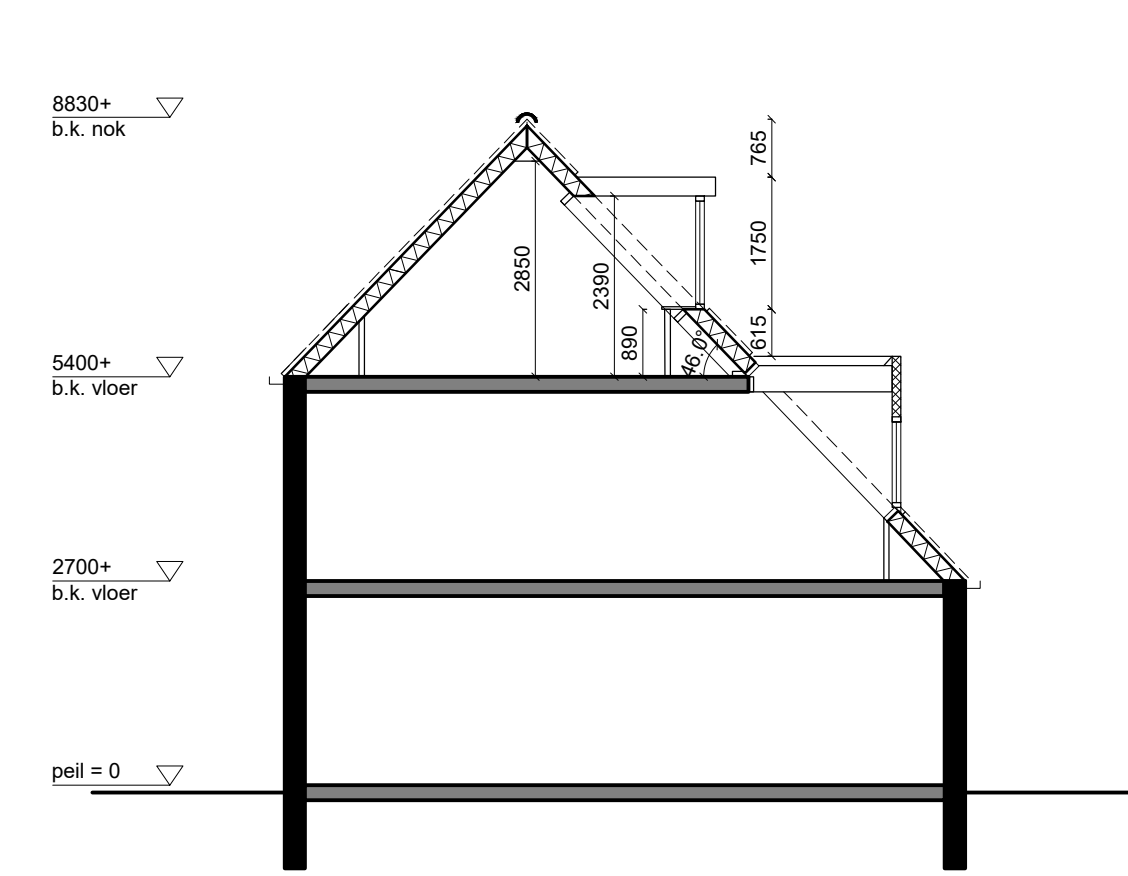


doorsnede nieuw

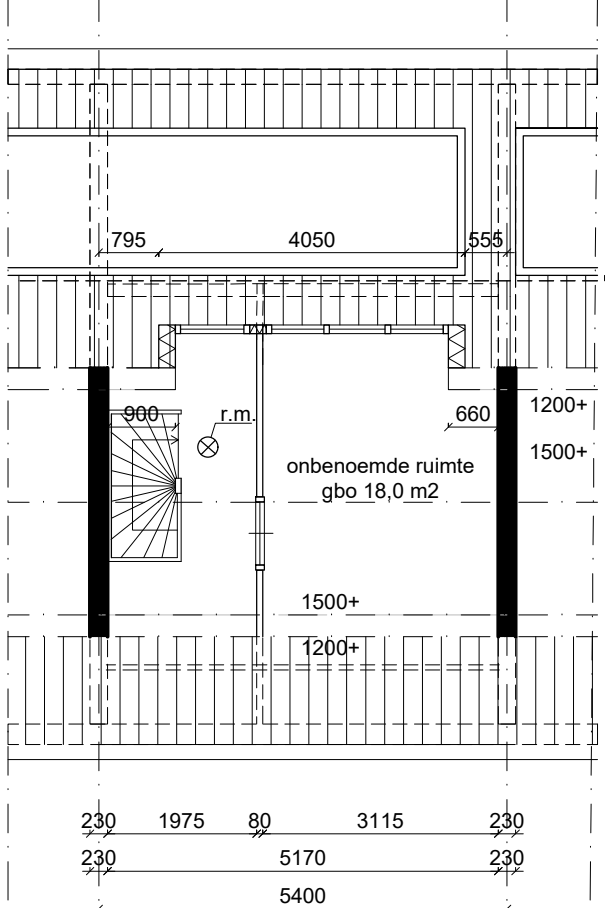


plattegrond nieuw

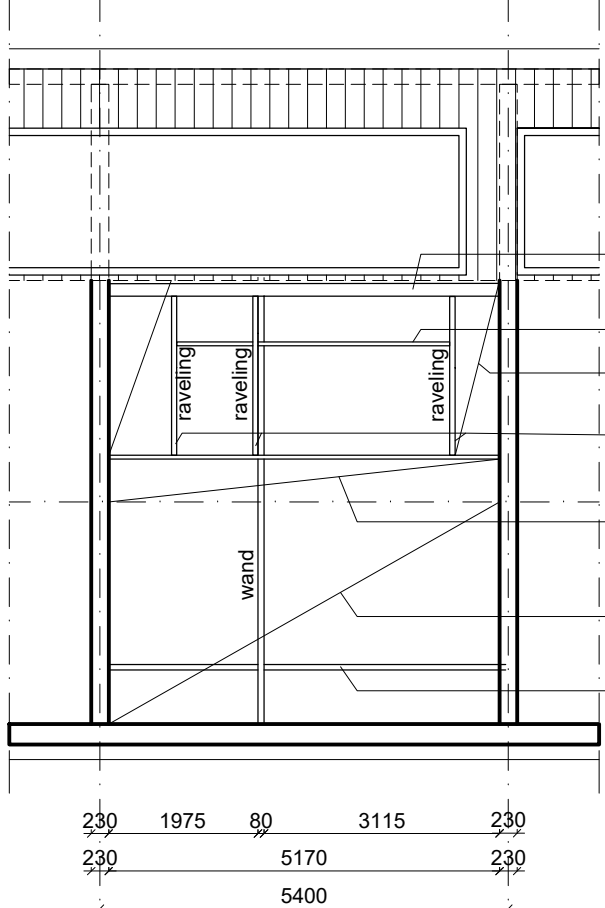


kapplan nieuw

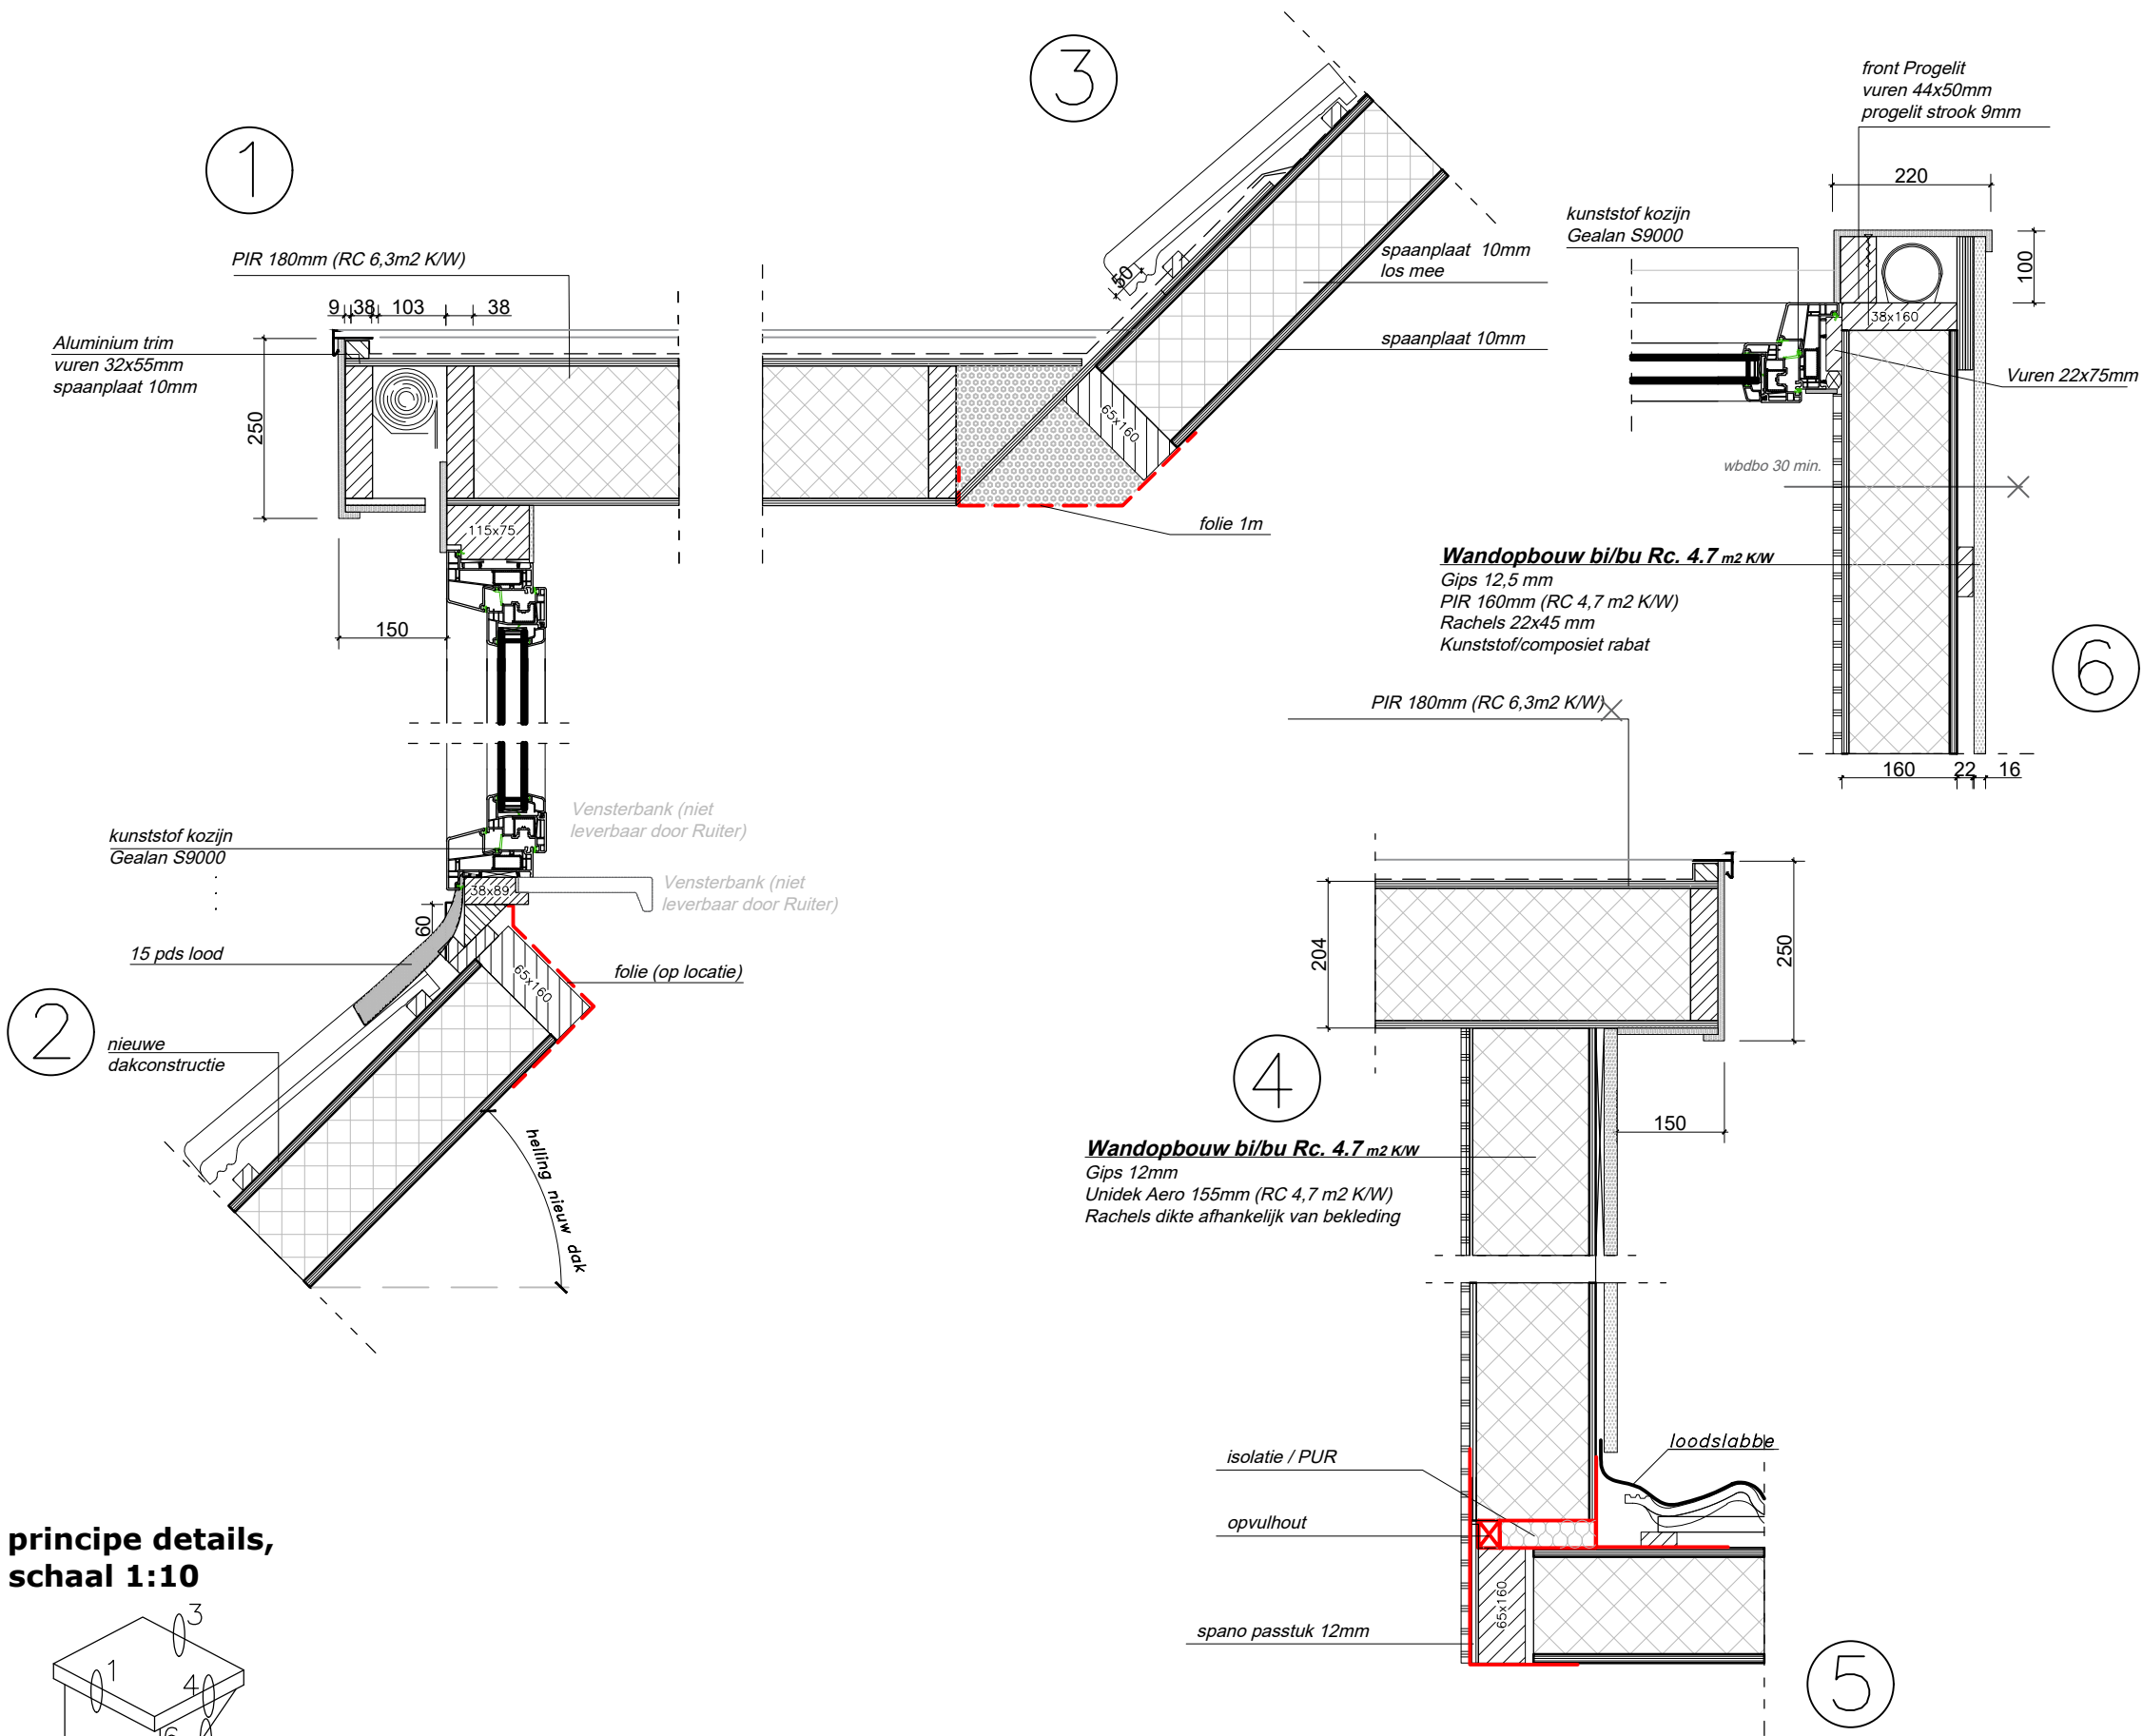

principe details, schaal 1:10

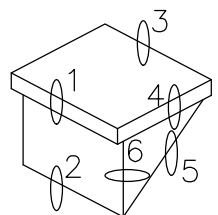

exacte maatvoering in het werk te controleren

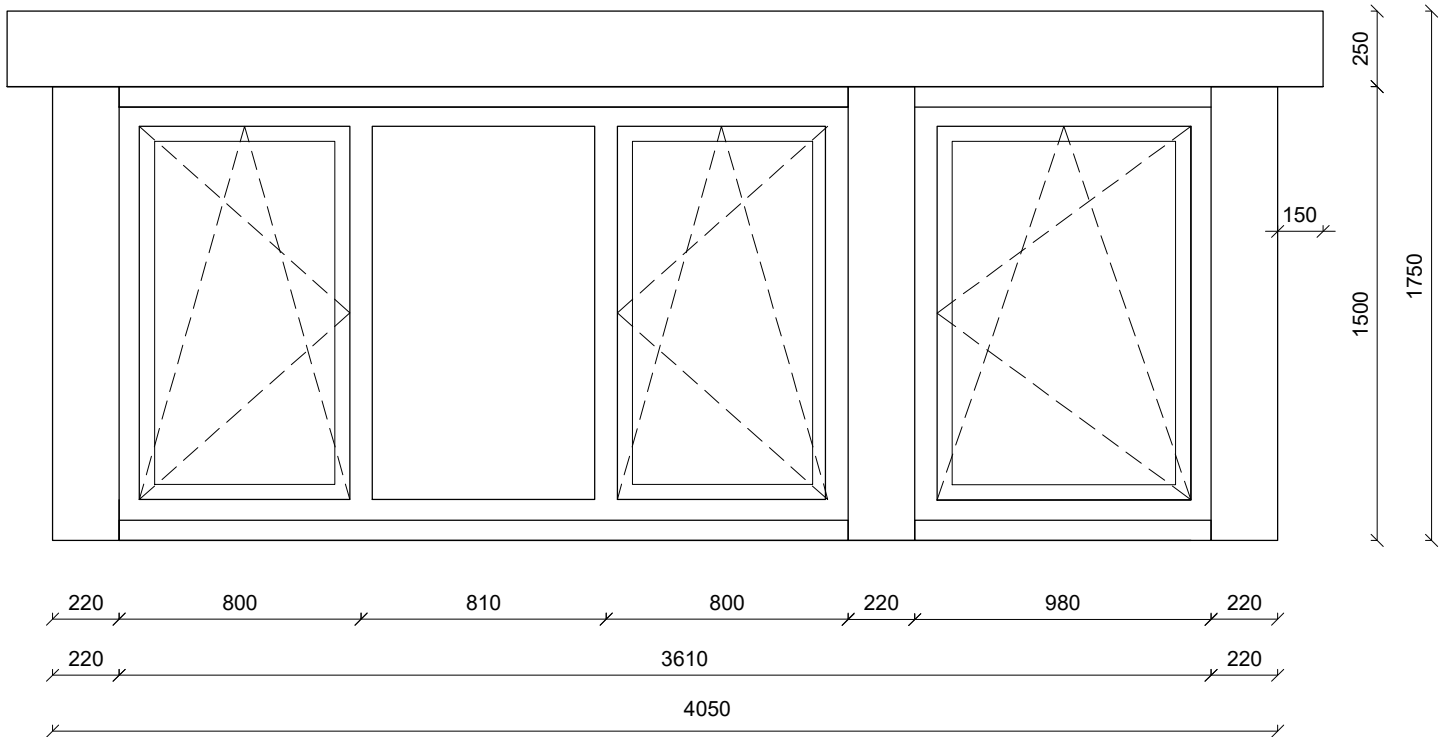

aanzicht dakkapel, schaal 1:25
type dakkapel: Ruiters Dakkapel Modern

kleur- en materiaalstaat

onderdeel
kozijn
raam
beglazing

materiaal
kunststof, houtnerf
kunststof, houtnerf
glas, HR++

kleur
wit
wit

RAL 9016
RAL 9016

zijwangen, rabat, Reelwood
front
boeideel
overstek
paneel
daktrim

kunststof, houtnerf
kunststof, houtnerf
kunststof, houtnerf
kunststof, houtnerf
aluminium

antracietgrijs
antracietgrijs
antracietgrijs
antracietgrijs
antracietgrijs


RAL 7016
RAL 7016
RAL 7016
RAL 7016
RAL 7016

rc-waardes dakkapel
rc-waarde zijwangen dakkapel: 4,7 m2.K/W
rc-waarde dak dakkapel: 6,3 m2.K/W

toename oppervlakte/inhoud
oppervlakte (GBO): 2,5 m²
inhoud: 6,0 m³


Renvooi
rookmelder

Behoort bij beschikking van
Burgemeester en Wethouders
van Leiden
Wabo Z/22/3416674

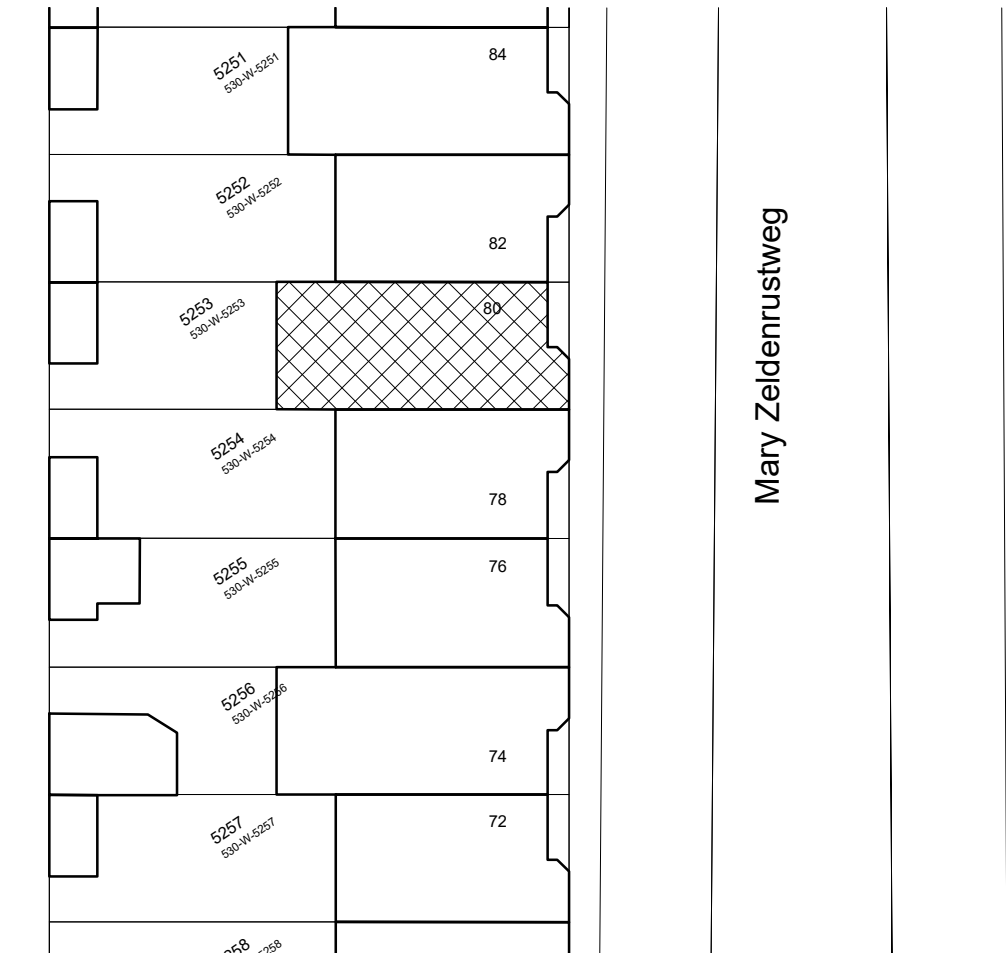

Situatie 1:500

Kadastrale gegevens
gemeente Leiden
Mary Zeldenrustweg80
2331 NE Leiden
Sectie W, nr 5253

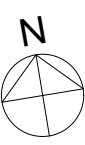

TPS b.v.

Satellietbaan 15A	2181MG Hillegom	telefoon 0252 - 531654	e-mail info@tps bv.com
werk	Dakkapel Mary Zeldenrustweg 80, 2331 NE Leiden		
in opdracht van	De heer A. Slewe		
onderdeel	Dakkapel 2e verdieping achterzijde		
datum	13-07-22	schaal	1:100
gew.	25-07-22	get.MvM	fm. A1
		werknr.	blad
			V.01