




- Voorgevel -

- Voorgevel -

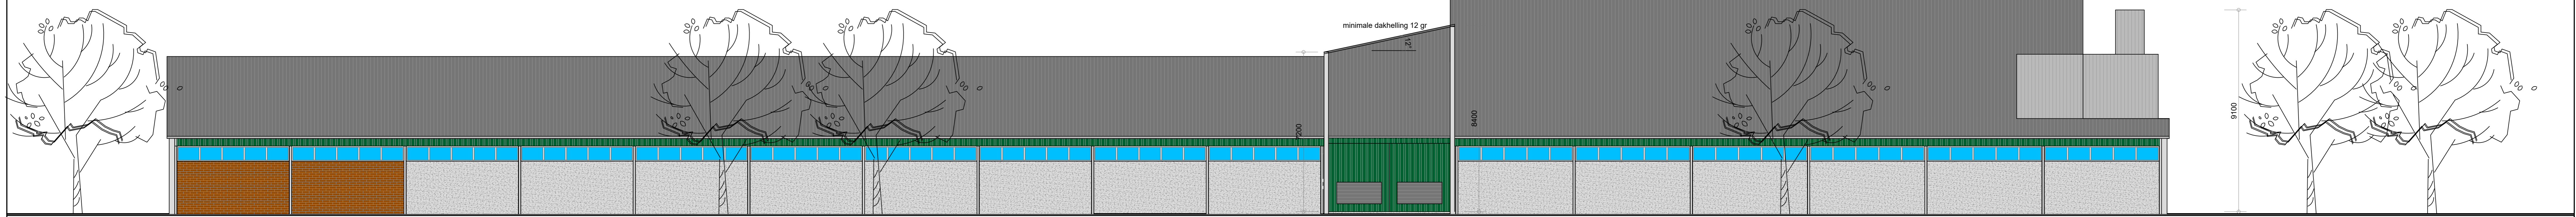




- Achtergevel -

- Achtergevel -

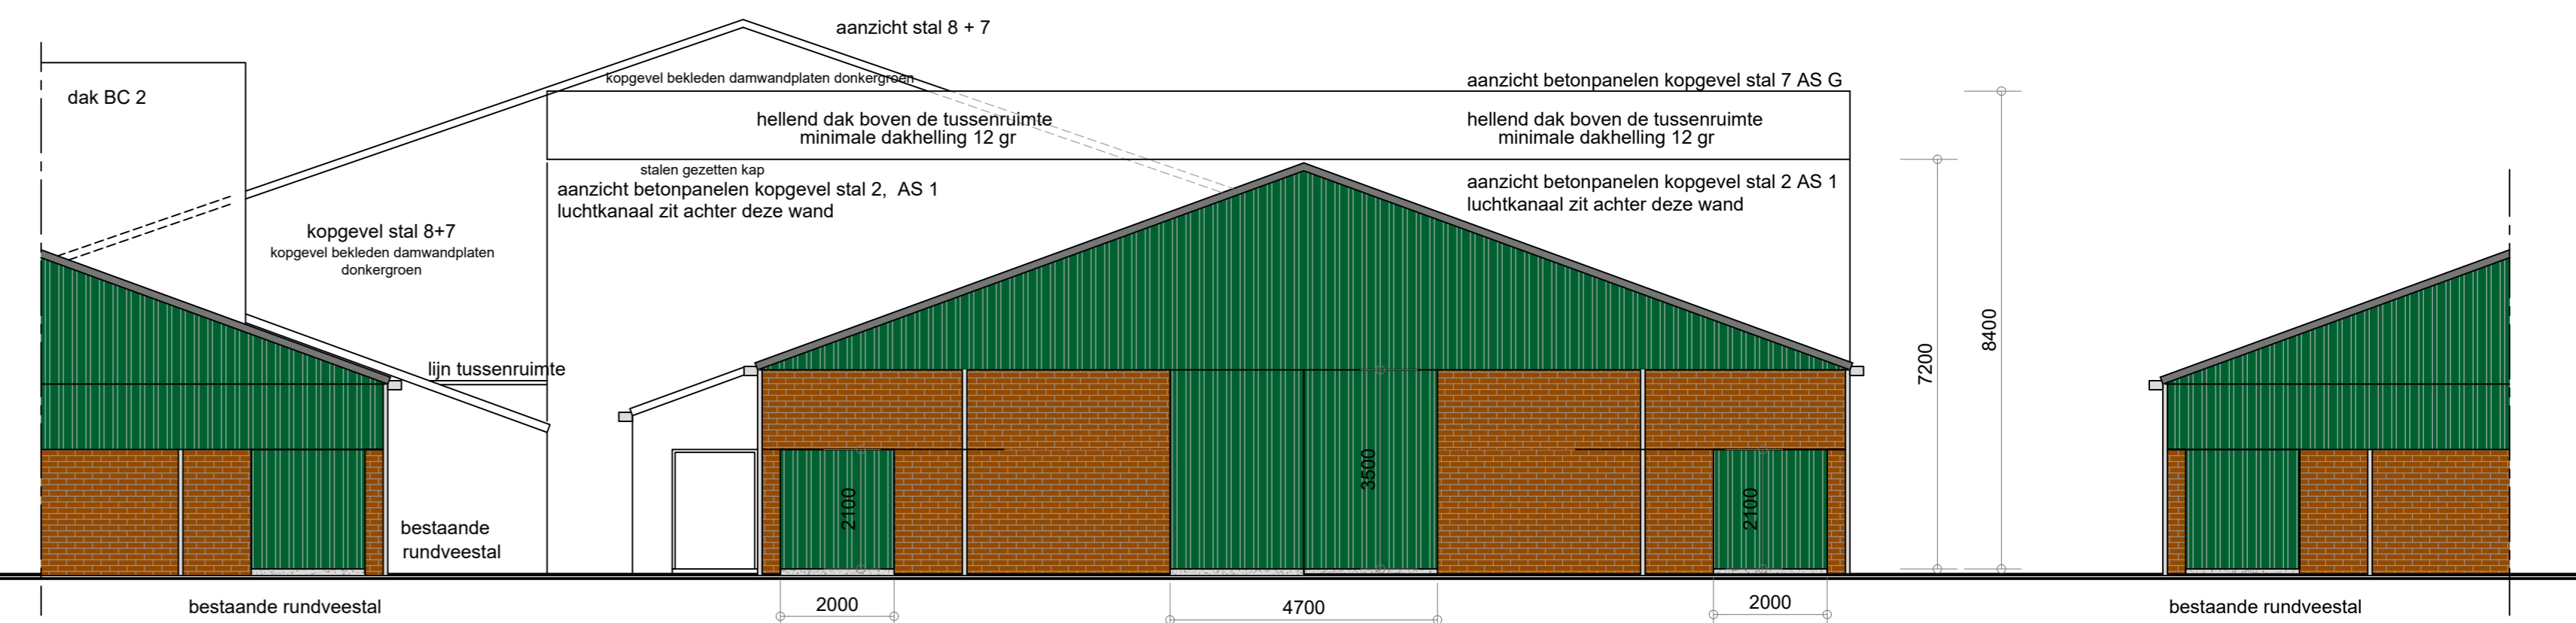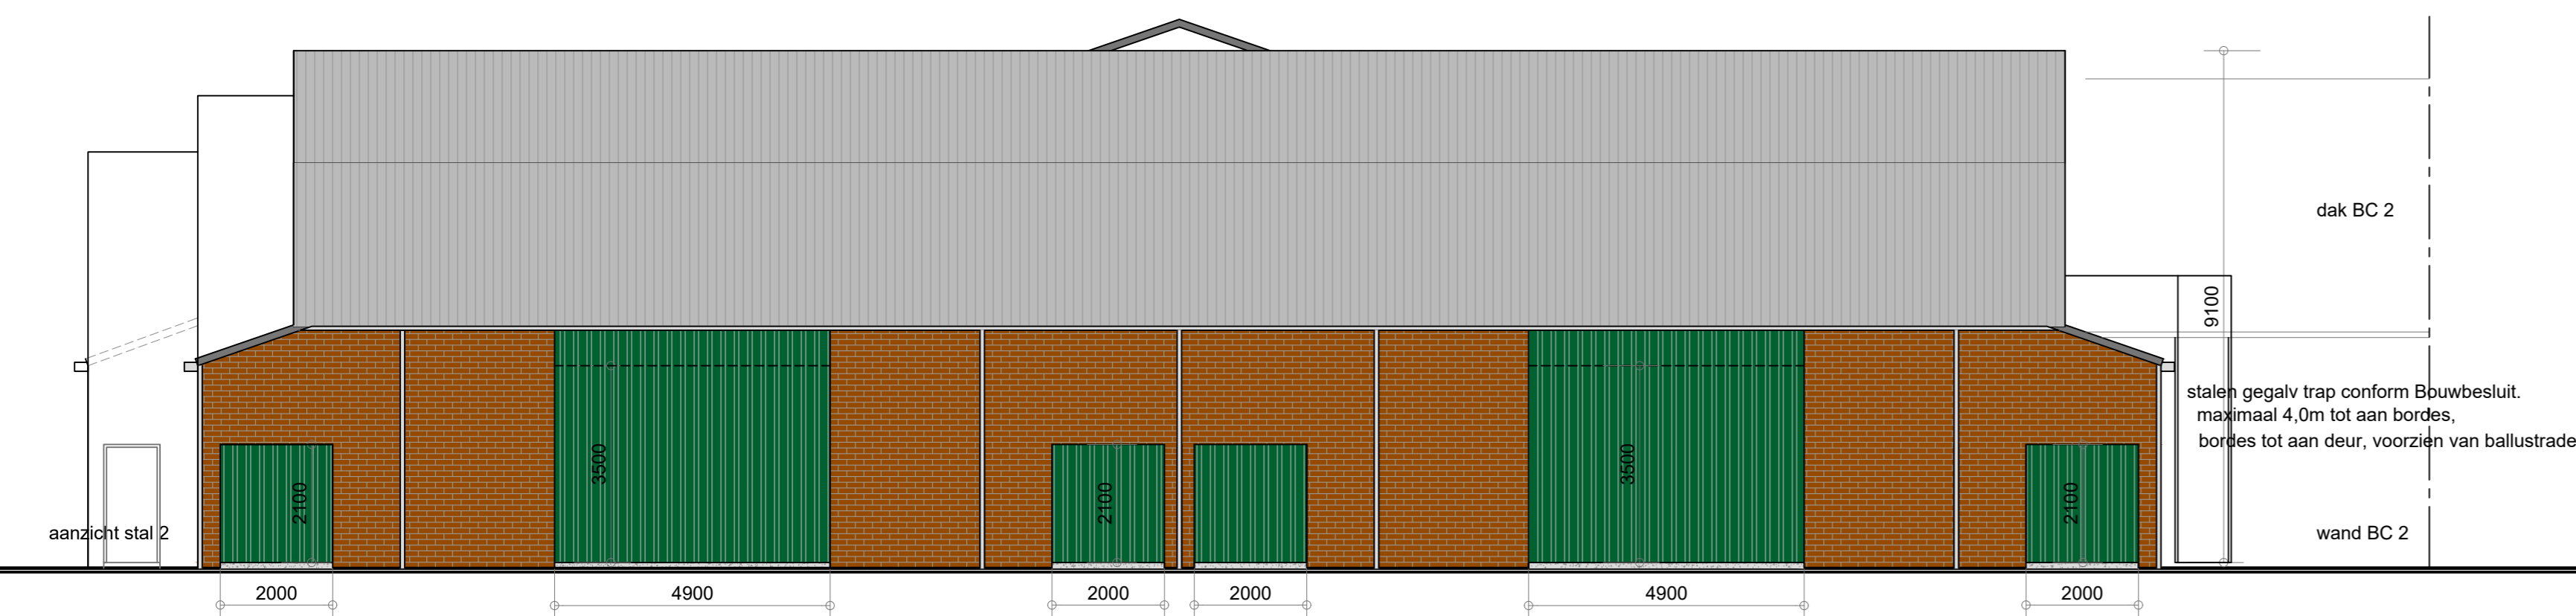

- Linkergevel -

- Rechtergevel -

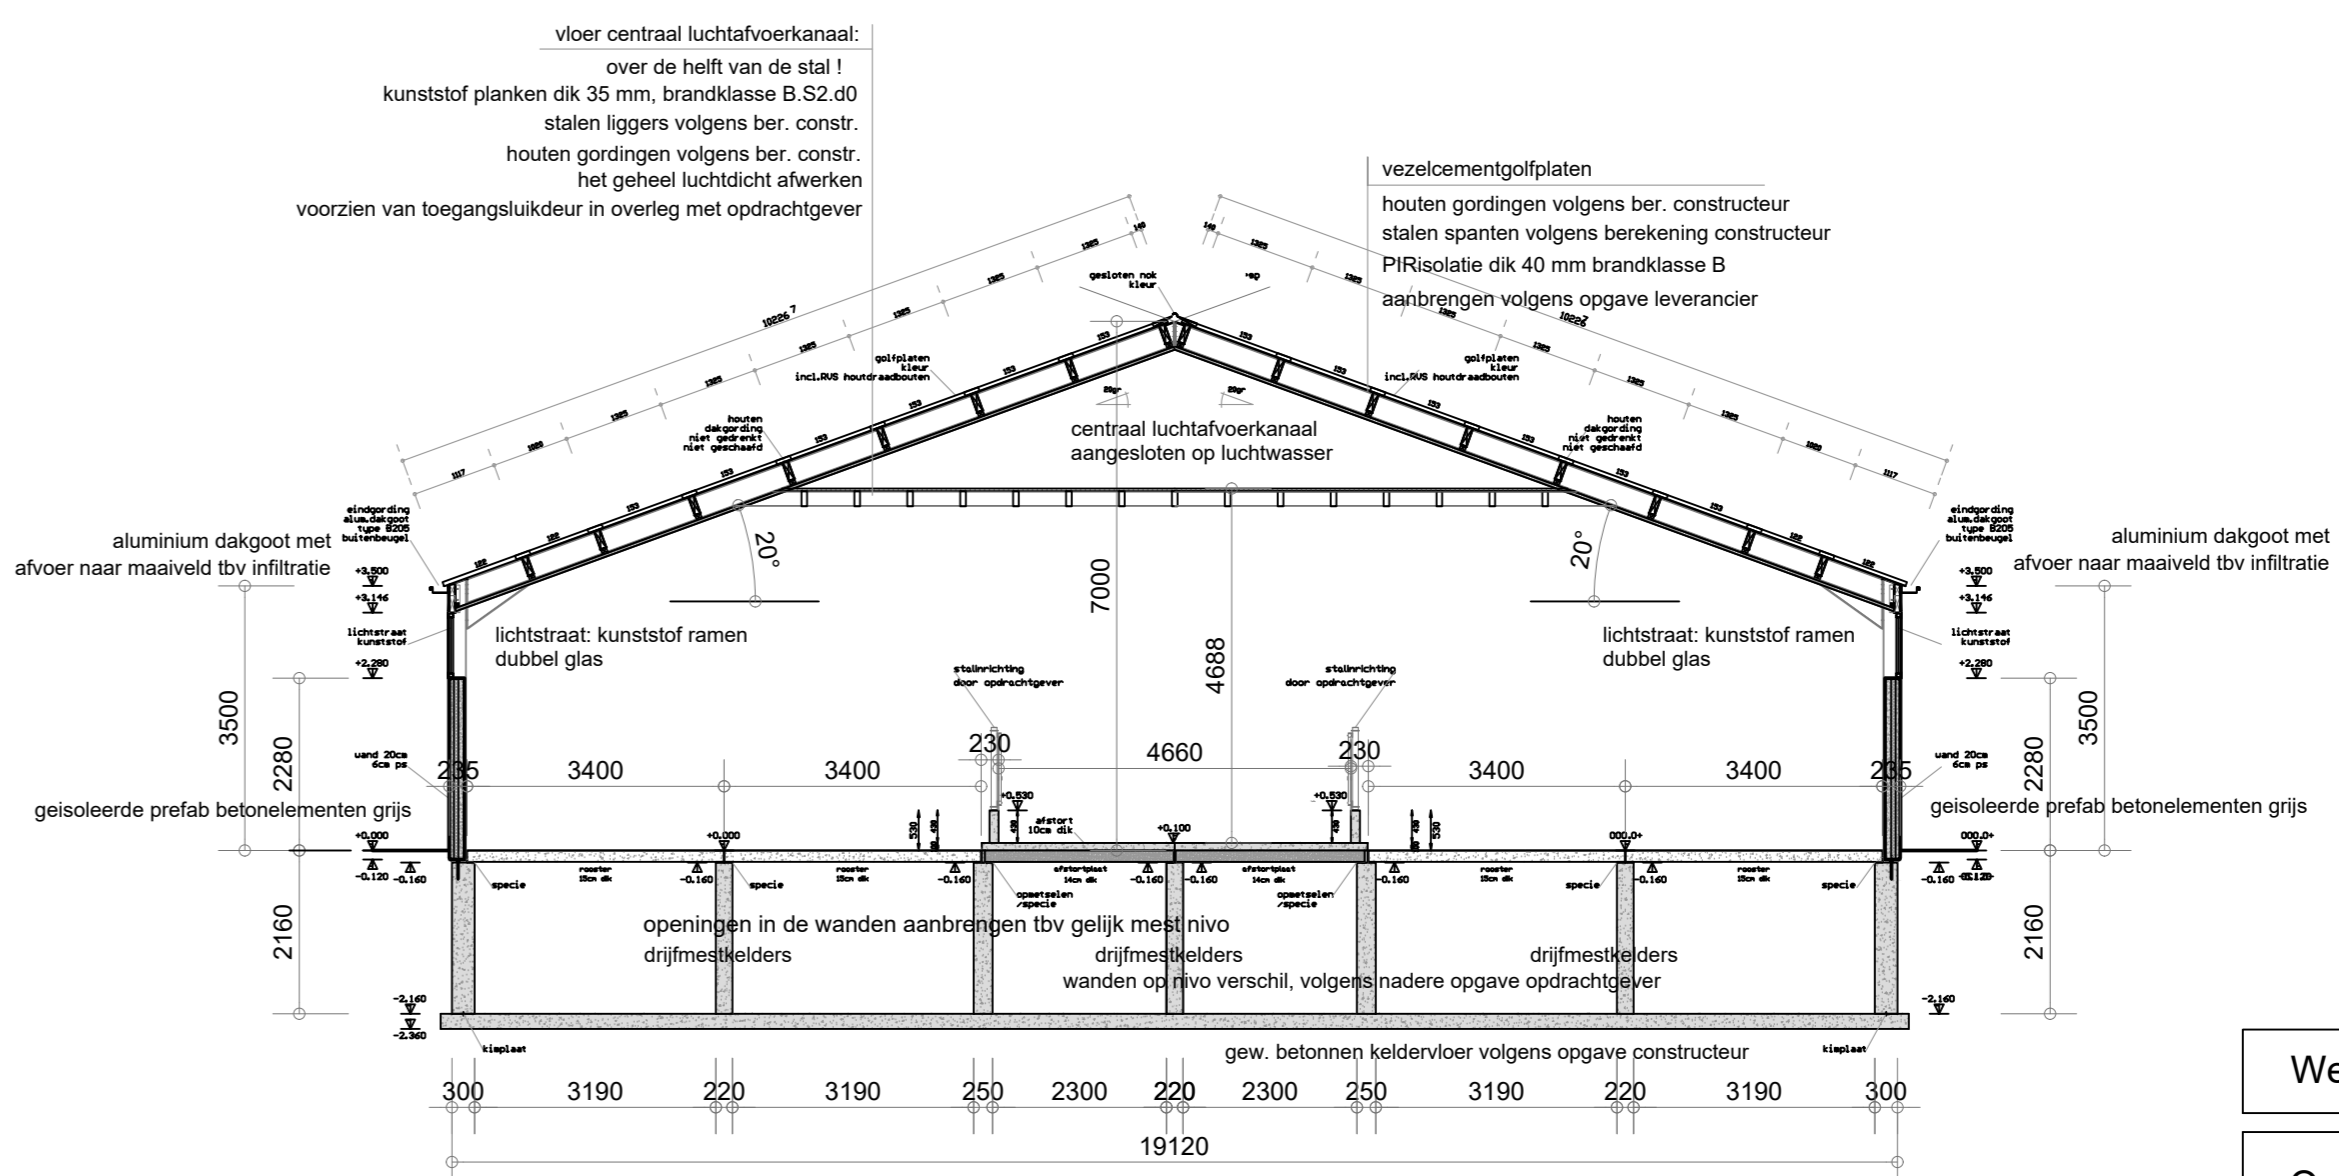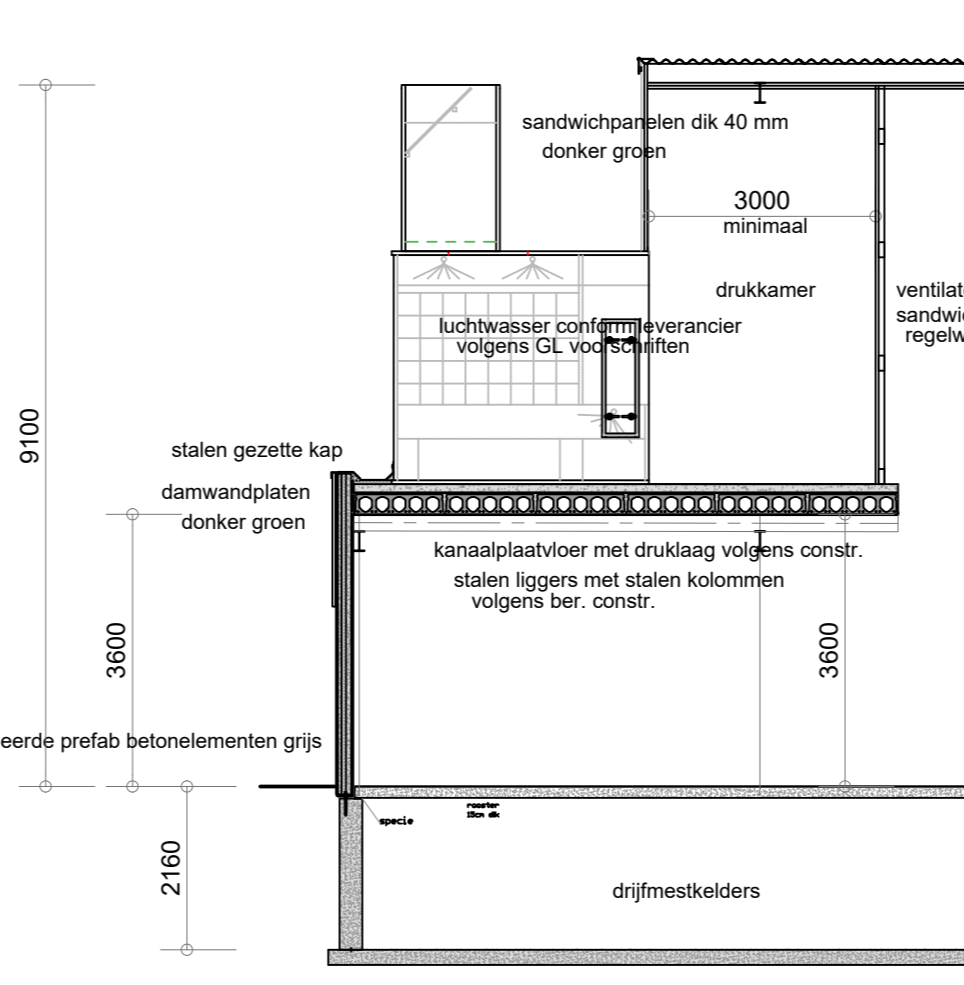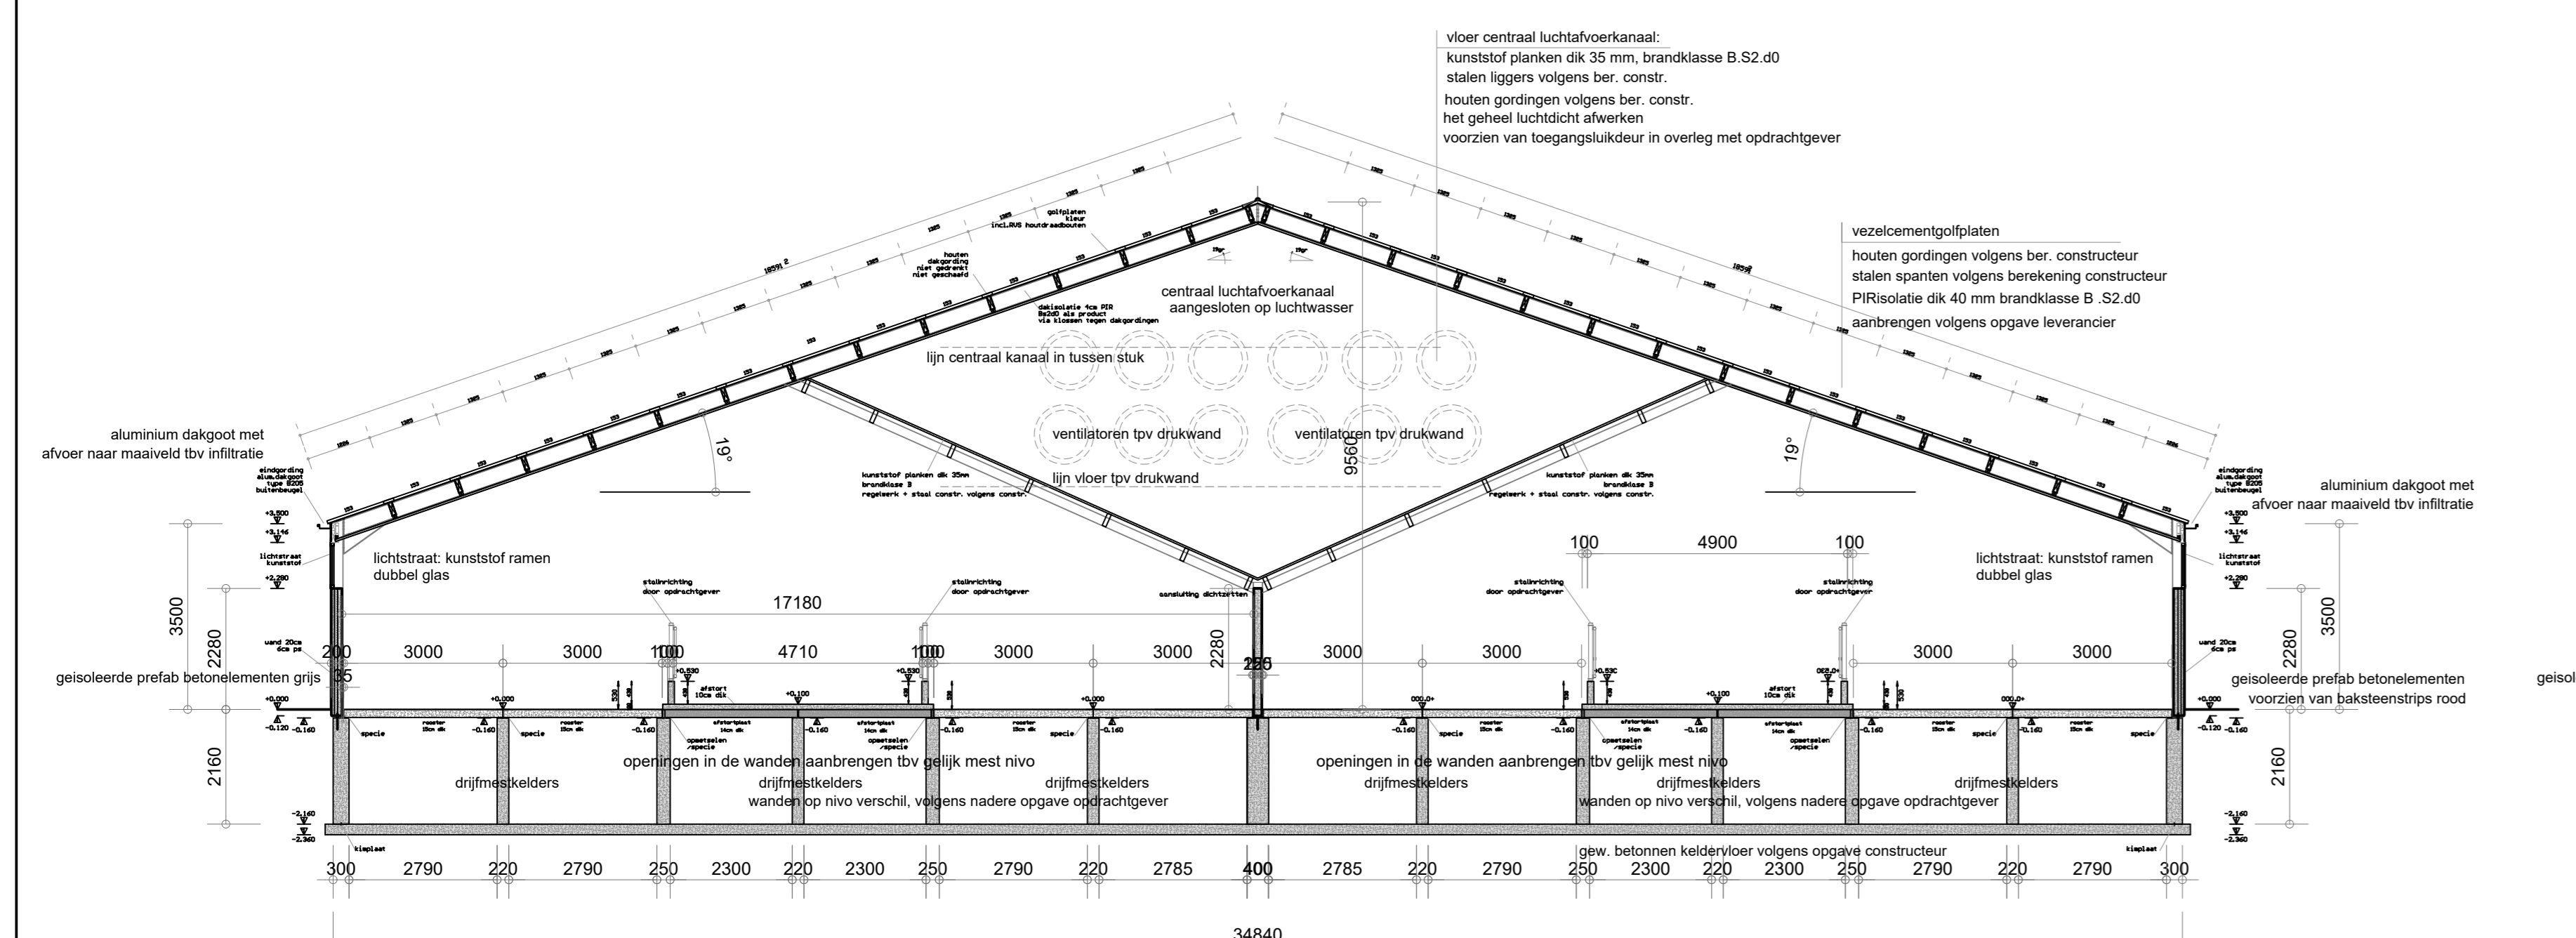

- Doorsnede A - A -

- Doorsnede B - B -

- Doorsnede C - C -

Voor plattegrond zie werk no 5027 blad 2
 Voor gevels en doorsnede zie werk no 5027 blad 3
 Voor fundering = details zie werk no 5027 blad 4
 Voor Kapplan zie werk no 5027 blad 5

| | | | |
|---------------|--|-----------|--------------|
| Werk: | Tekening aanvraag omgevingsvergunning Het bouwen van twee rundveestallen. | Werk nr: | 5027-3 |
| Oprachtgever: | | gew. d.d. | 16-05-2022V1 |
| | | d.d. | Schaal 1:100 |