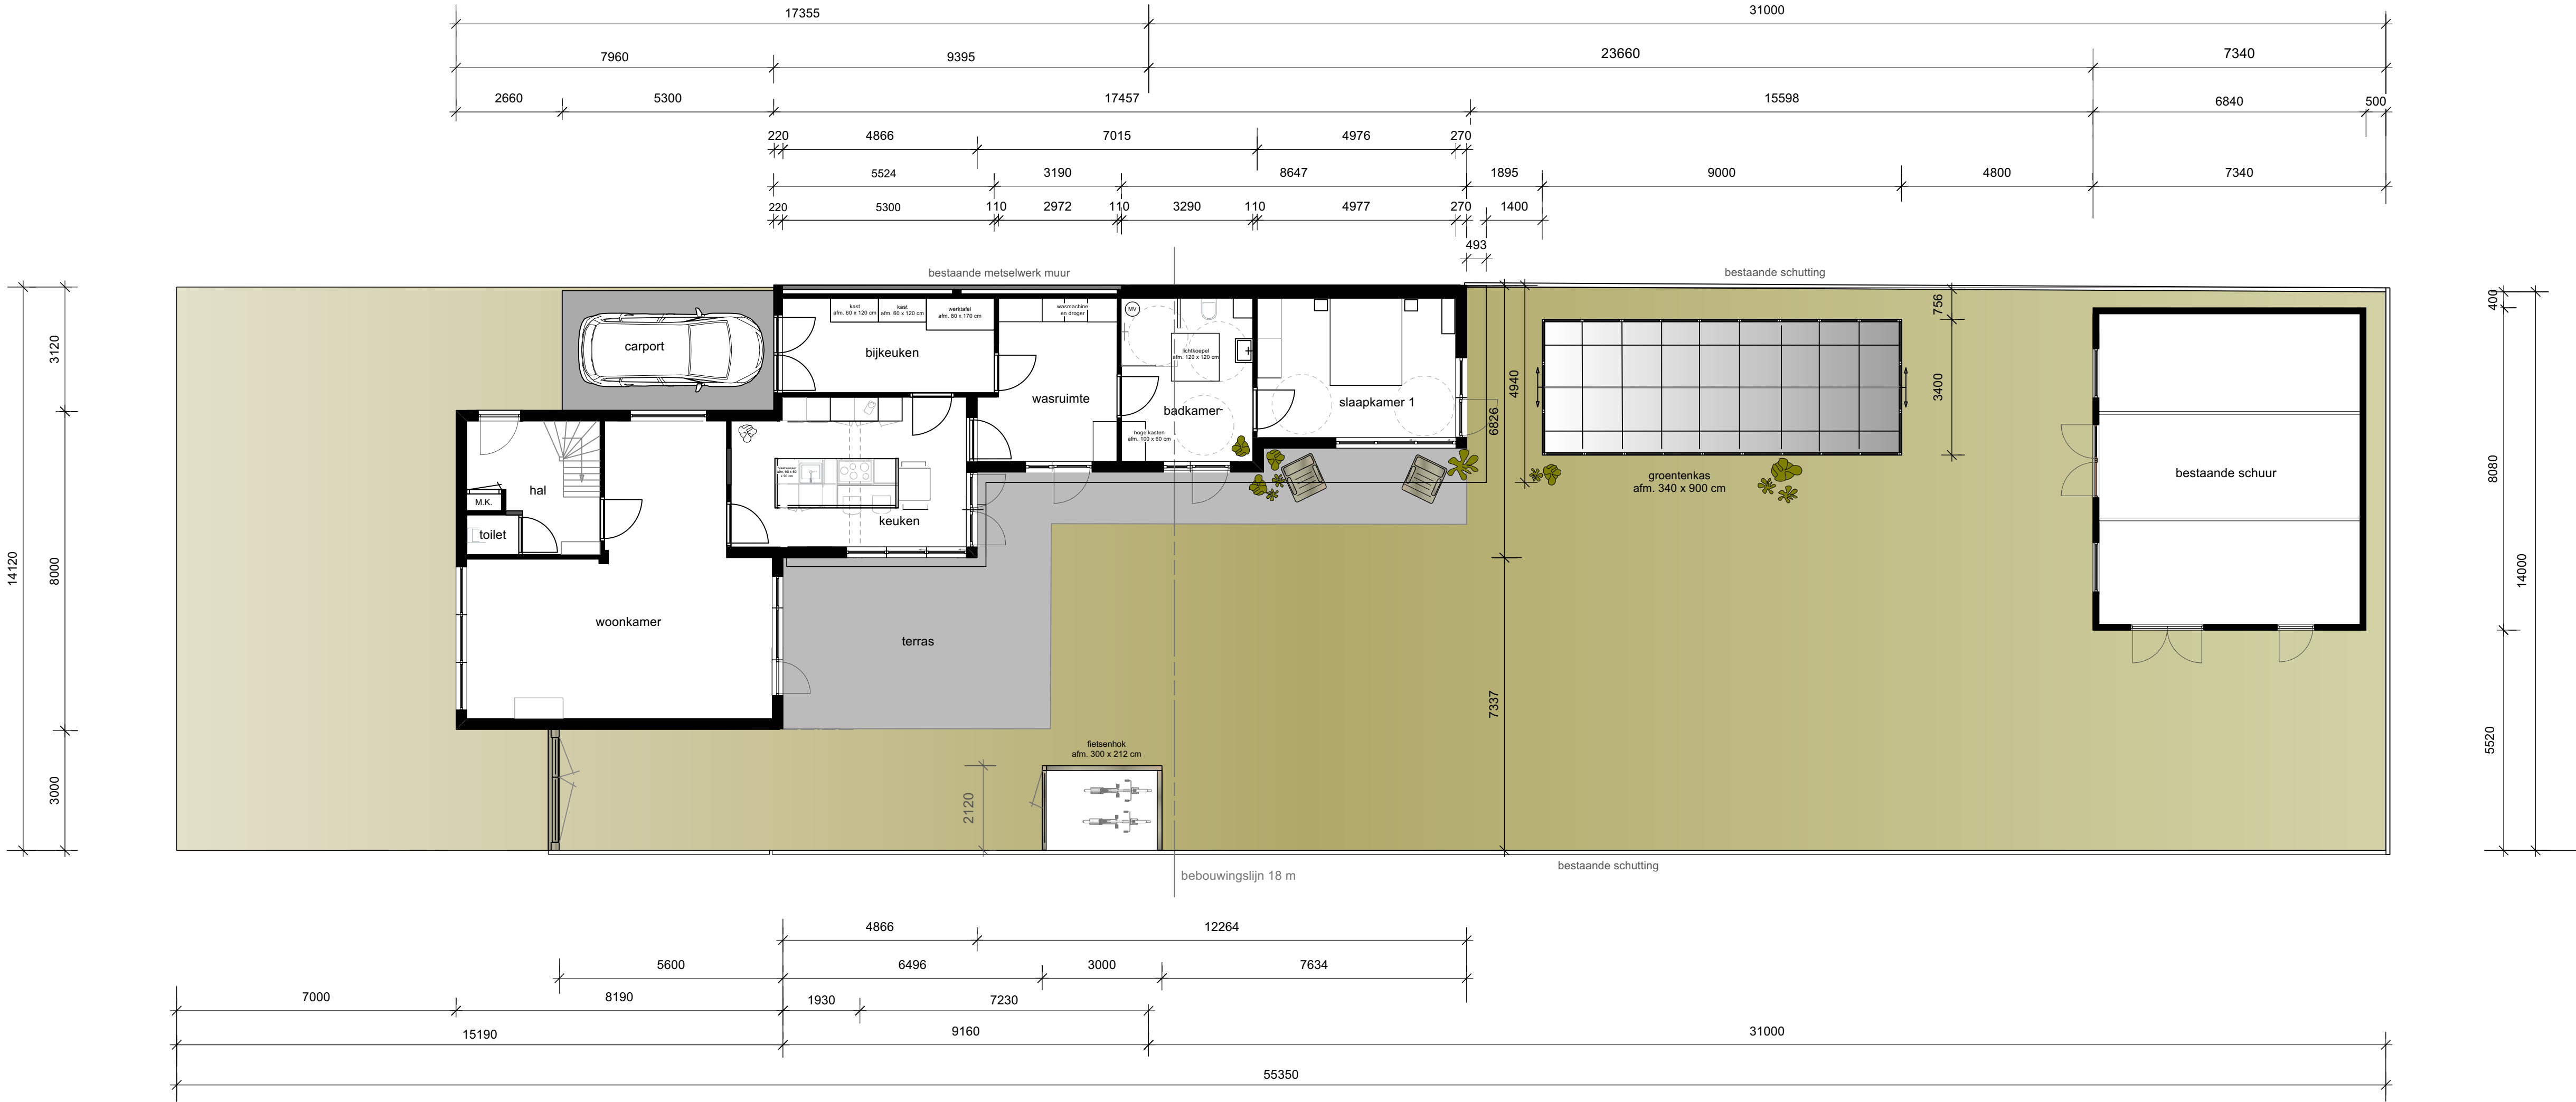


Ontwerp levensbestendige woning		Interior Sense Natuurlijke interieurconcepten	
SITUATIETEKENING		NIEUW	
PERCEEL MET BEBOUWING PLATTEGROND			Tekeningnr. 04
Opdrachtgever: [REDACTED]		datum:01-02-2022 gew. :11-03-2022 gew. :26-06-2022 gew. :23-07-2022	schaal 1: 100 afmeting: 85 x 31 cm getekend: [REDACTED] projectnr.: 1468
www.interiorsense.nl		Interieurarchitect BNI Jeudestraat 23 4011 GH Zoelen M [REDACTED]	