




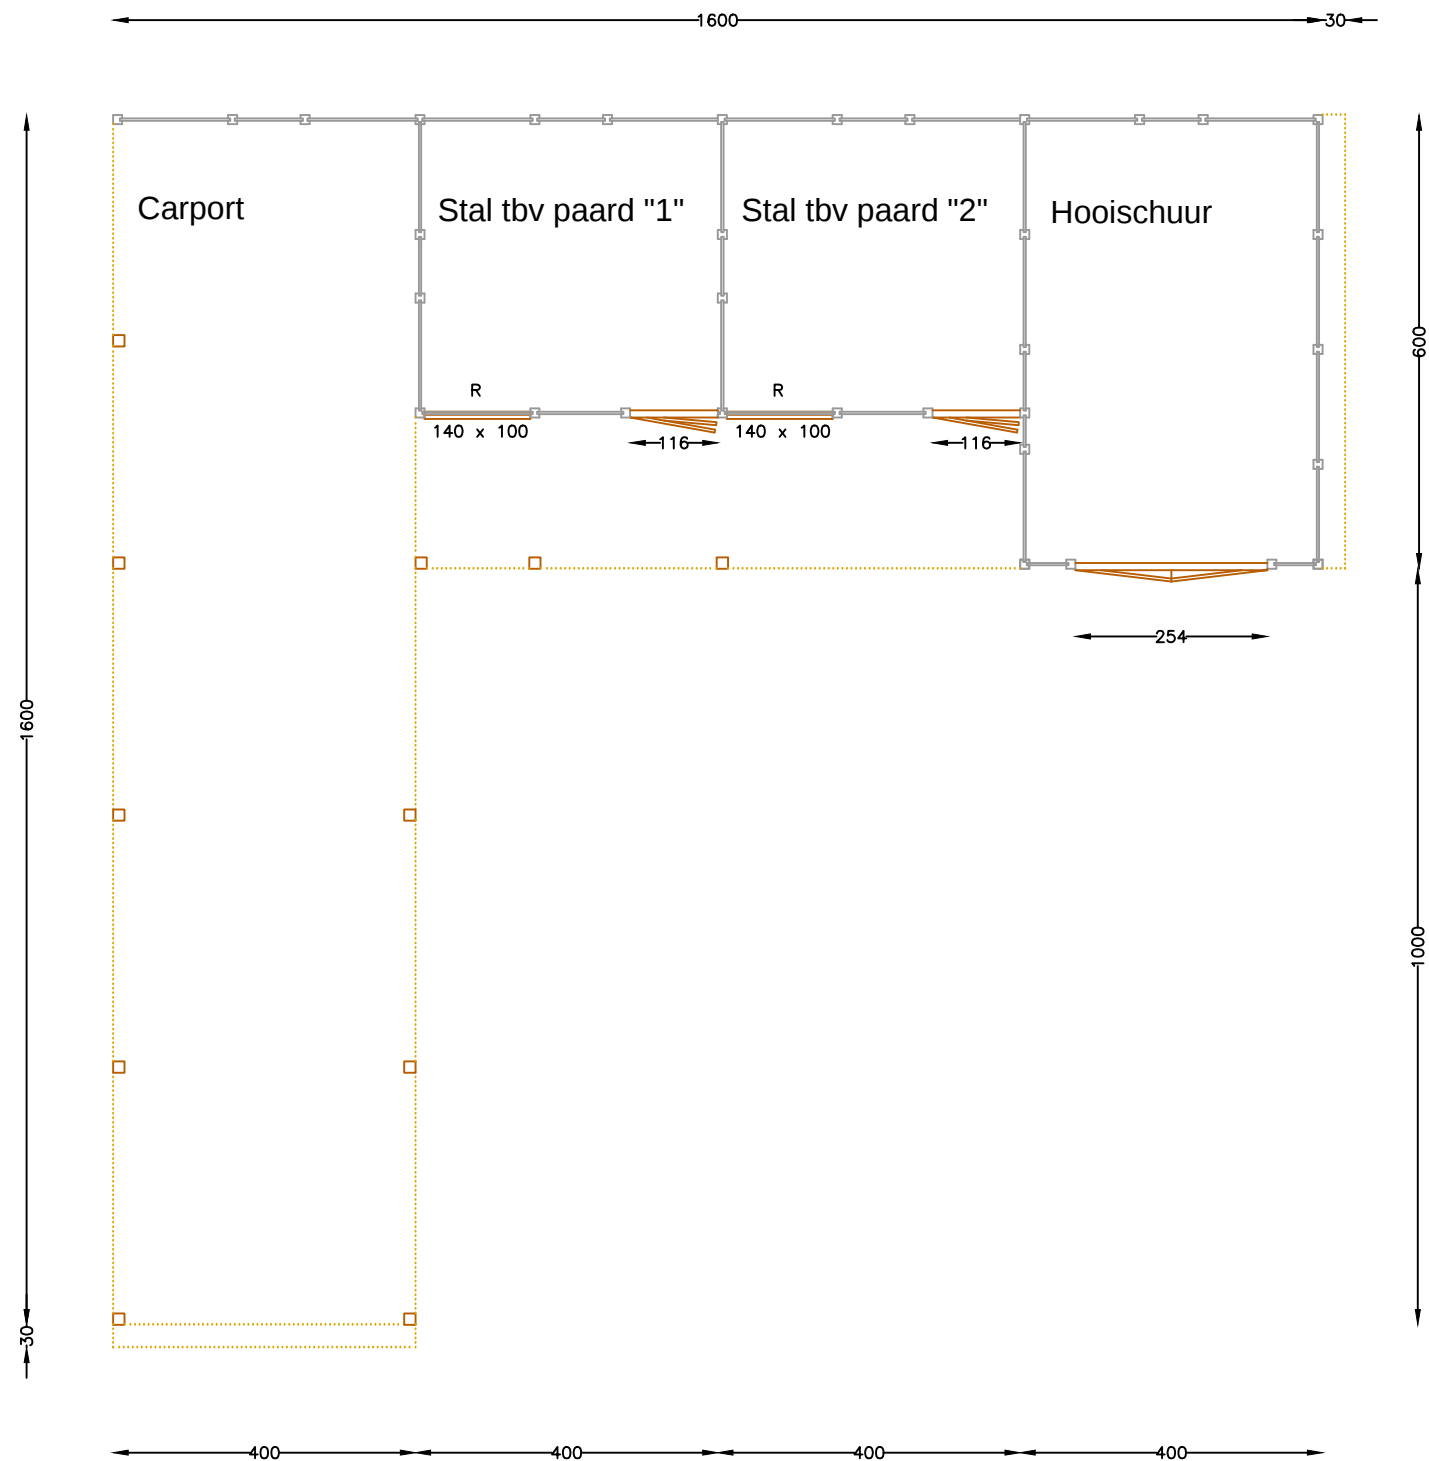

PLATTEGROND

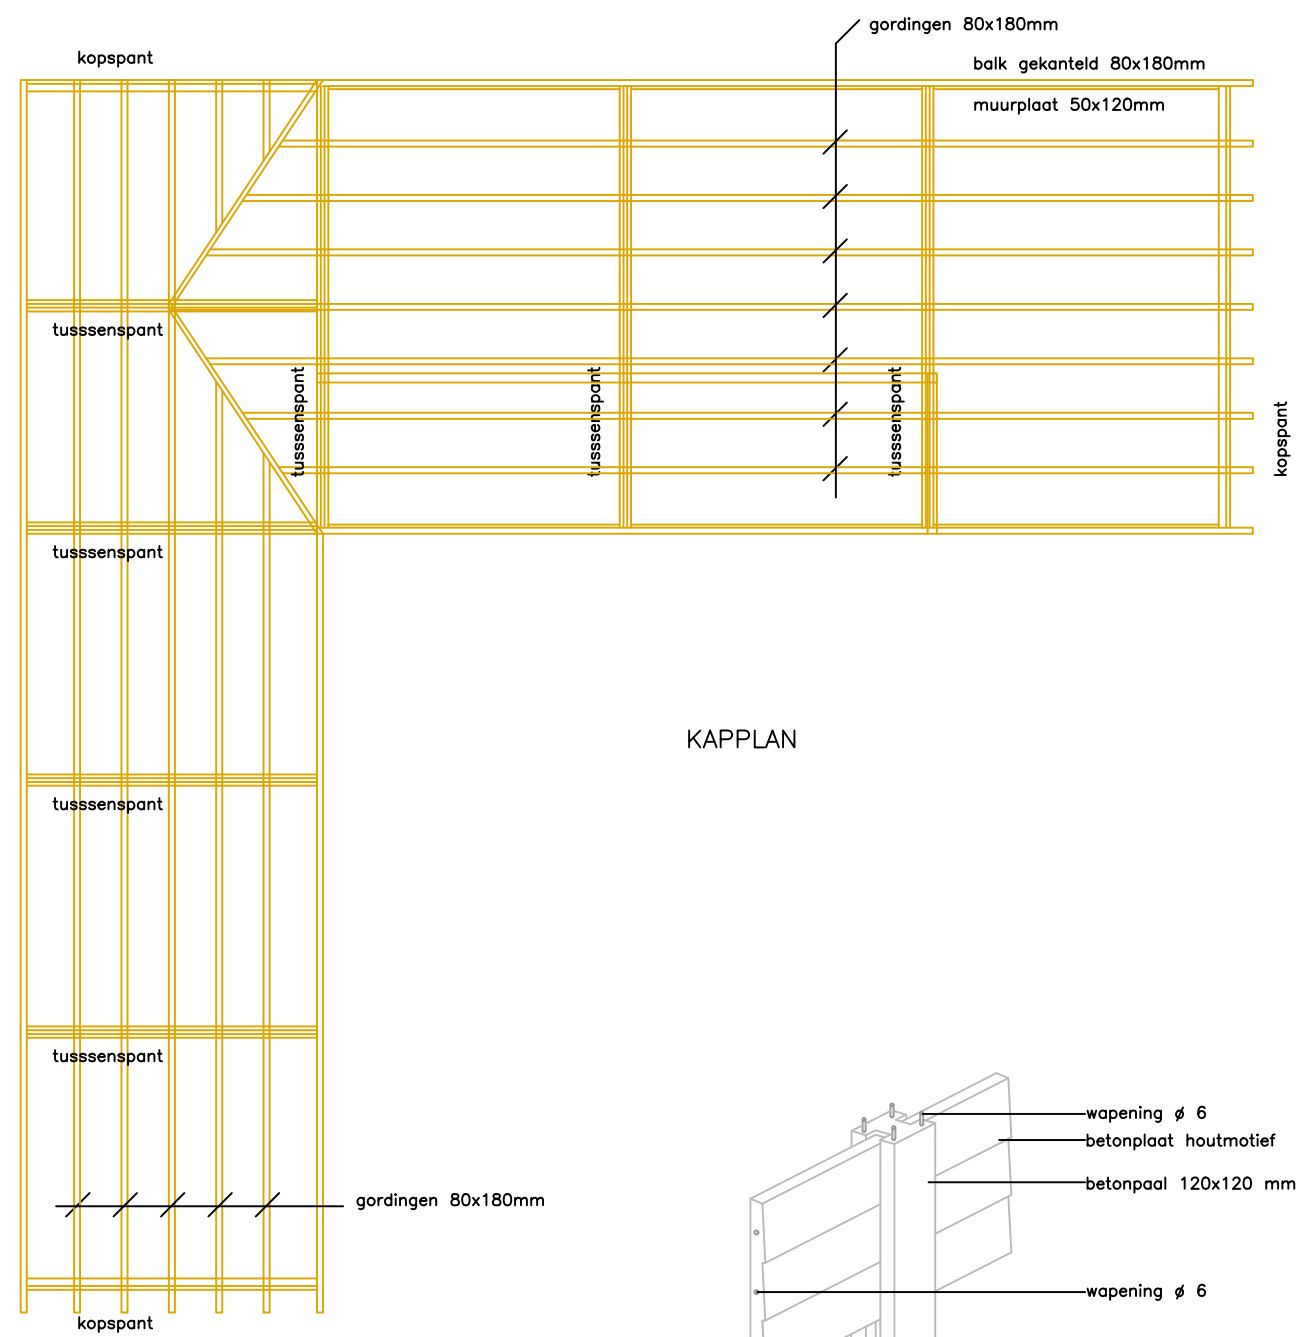

KAPPLAN

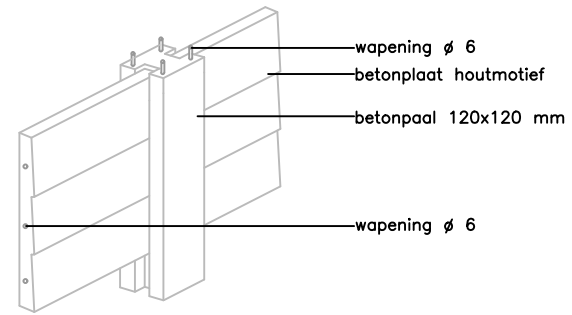

HOUTMOTIEF

Bouwplan: Schuur/stal/luifel/carport		
Uitvoering: Houtmotief		
Opdrachtgever: [REDACTED]		
Getekend: TvZ	Schaal: 1:100, 1:50, 1:10	Maatvoering in cm
	opp. m2 :	0
	inh. m3 :	0
	datum get.	10-05-2022
	datum gew.	0
	bladnummer	2-3
	tek. nummer	2200137B
Akkoord:		
Datum:		