


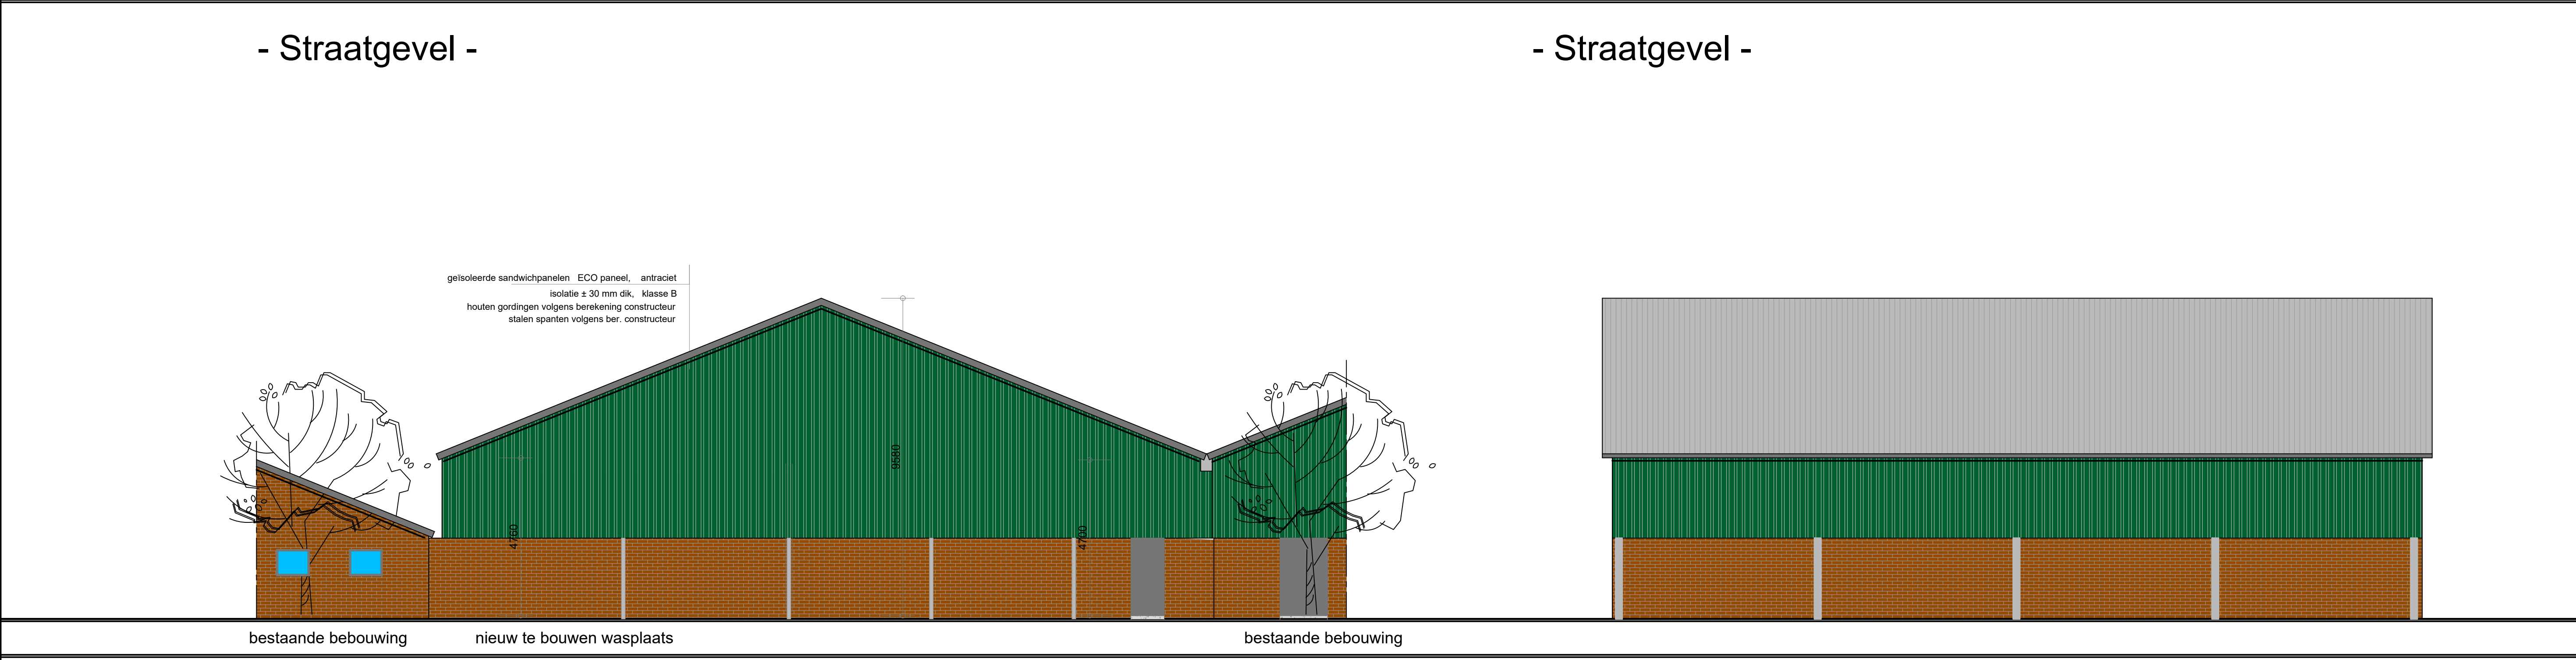

- Straatgevel -



- Straatgevel -

- Doorsnede - A - A -



- Achtergevel -

- Rechtergevel -

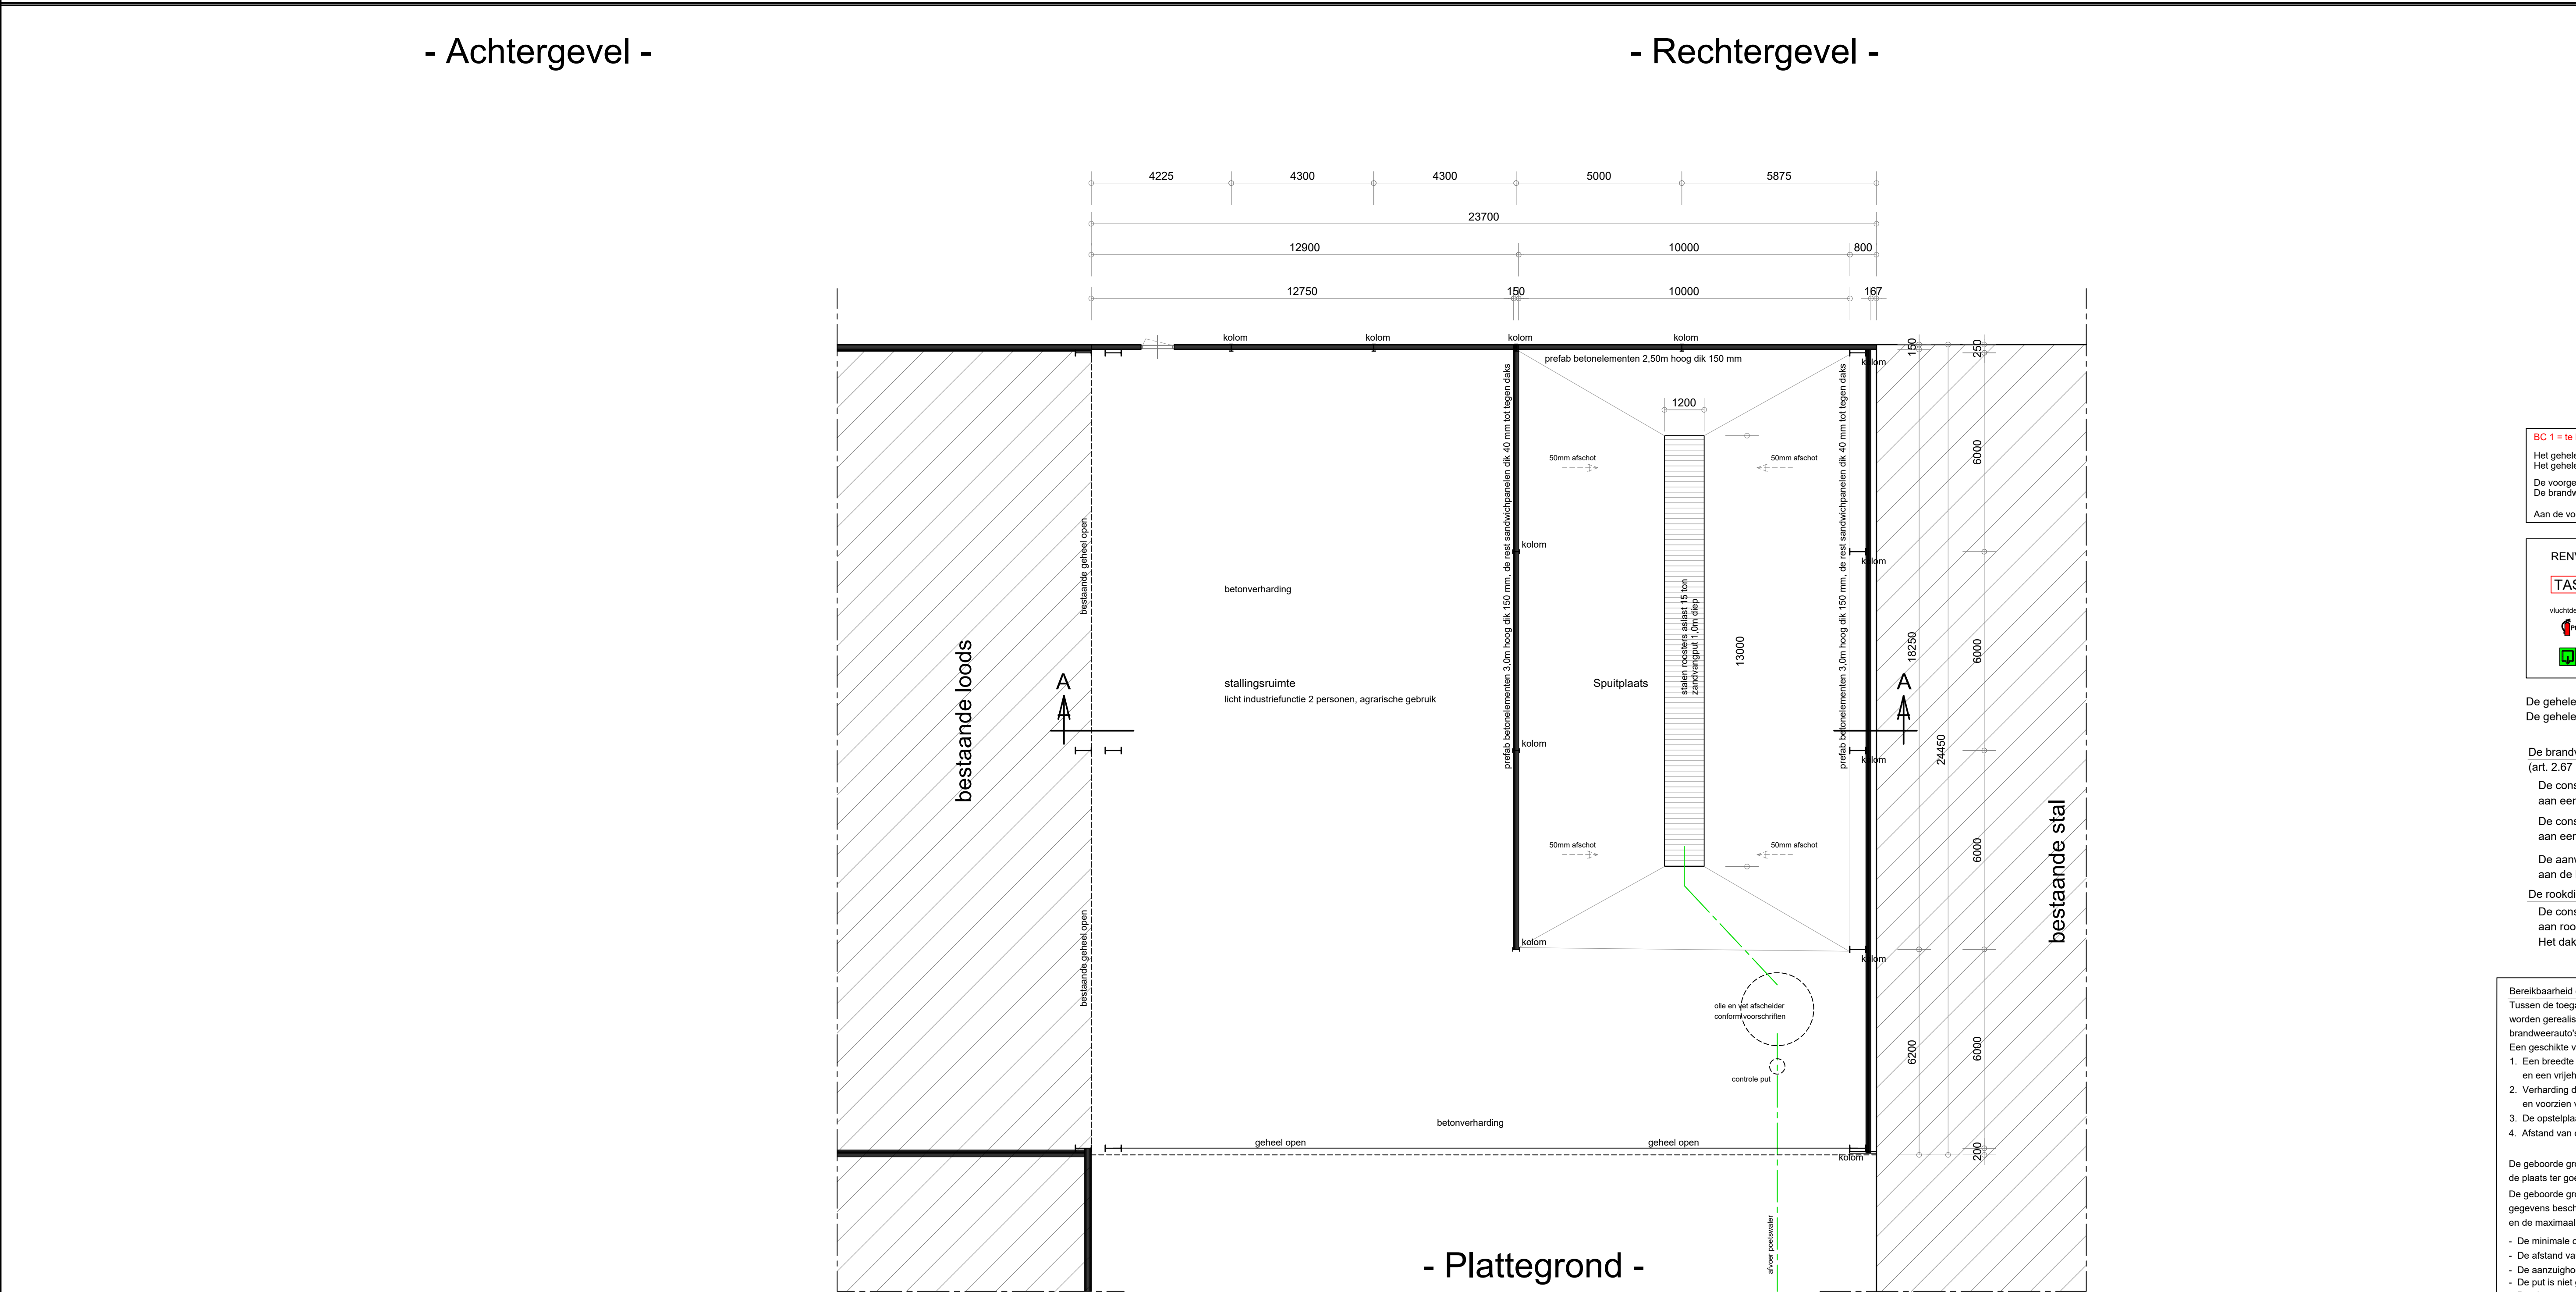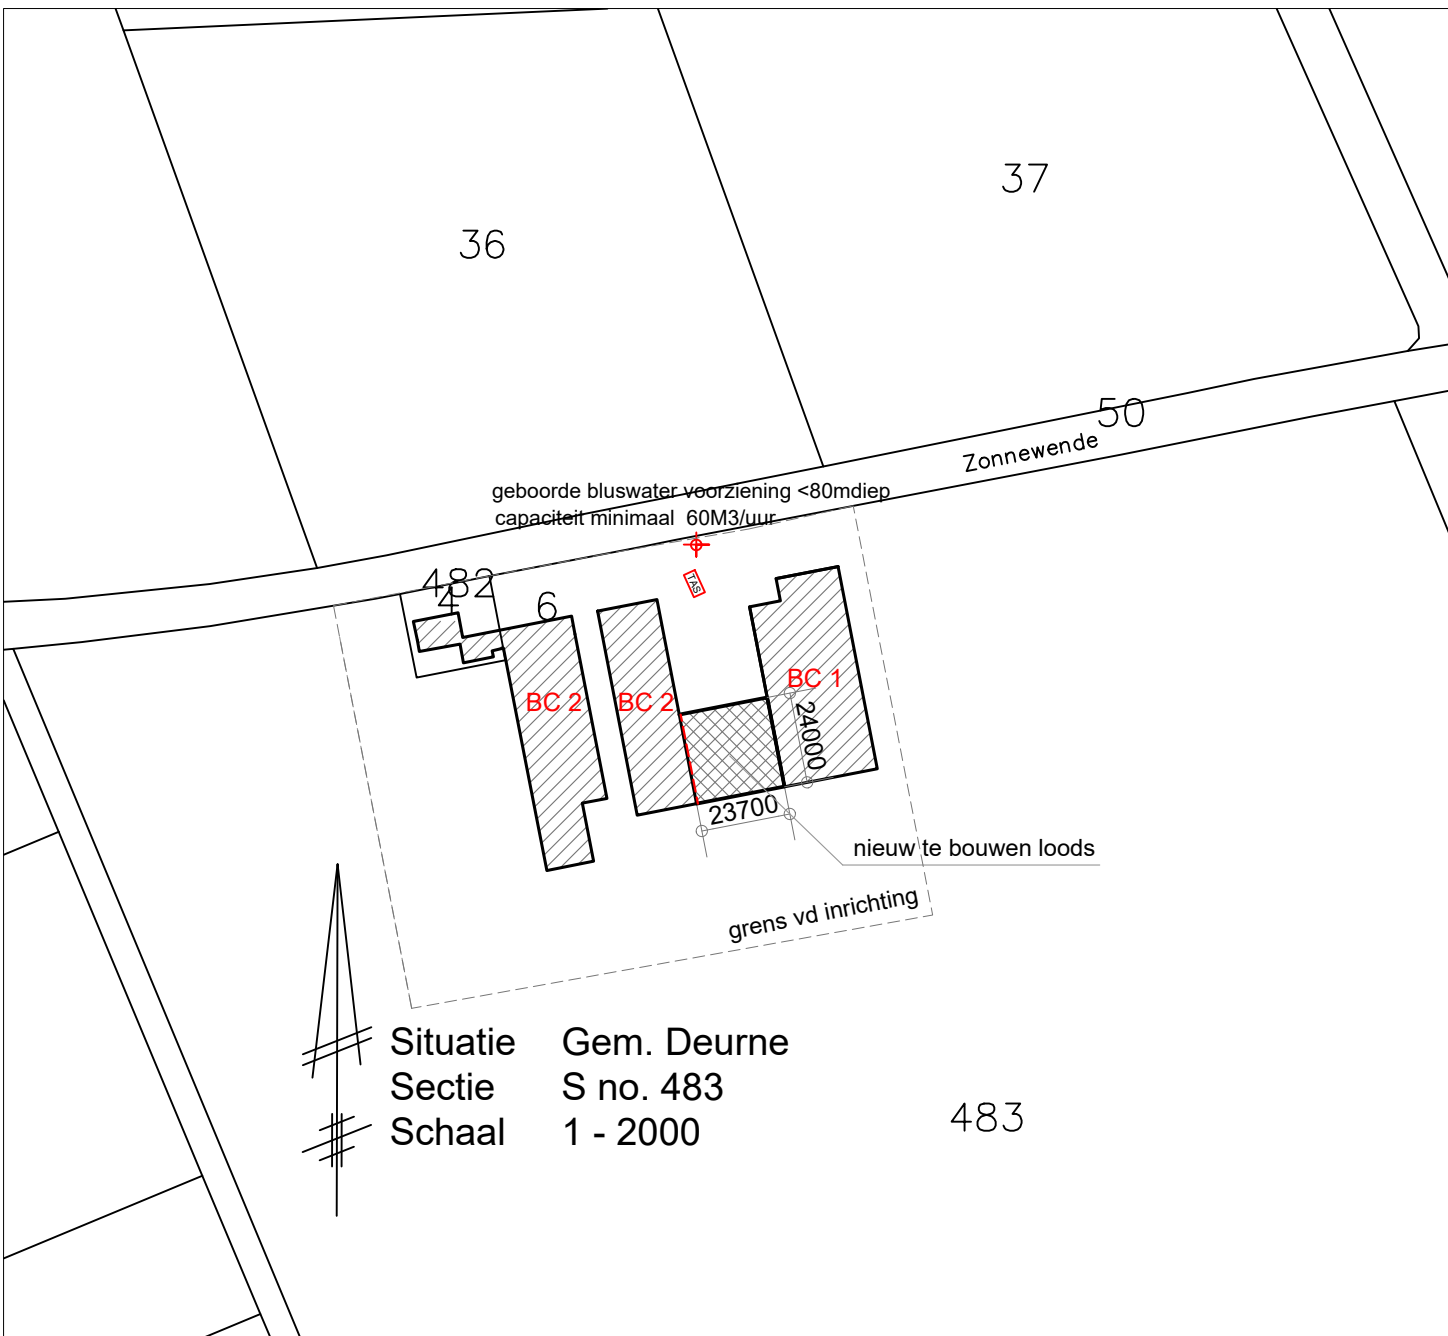

- Plattegrond -

BC 1 = te bouwen loods, inclusief bestaande loods
Het gehele gebouw vormt een brandcompartiment ± 1862m2 G.O.
Het gehele gebouw vormt een rookcompartiment
De voorgevel is geheel open b.v. vluchtweg
De brandweer ingang is in de voorgevel
Aan de voorzijde van de loods is een opstelplaats voor brandweervoertuigen (TAS)

RENVOOI:
TAS 4x10m vrije hoogte 3,5x4,2m
aantal 10 totaal gewicht 15t
vluchtweg zonder losse hulpmiddelen te openen
spuitwater schuim blusser 6 ltr
vluchtweg aanduiding volgens NEN 6086:2002, art 2.3.7, lid 1
en te voldoen aan richtlijnmaatregelen, art 2.3.10 lid 1 van NEN-EN 338:1999, art 2.3.7 lid 1)

De gehele waterleiding installatie conform art 6.12 + 6.13 van het Bouwbesluit, conform NEN 1006.
De gehele elektrische installatie conform art. 6.8 van het Bouwbesluit, conform NEN 1010.

De brandvoortplantingsklasse volgens de NEN-EN 13501-1
(art. 2.67 + 2.68 + 2.69 van het bouwbesluit)
De constructieonderdelen grenzend aan de binnenlucht voldoen conform NEN-EN 13501-1
aan een bijdrage tot brandvoortplanting van klasse B
De constructieonderdelen grenzend aan de buitenlucht voldoen conform NEN-EN 13501-1
aan een bijdrage tot brandvoortplanting van klasse B
De aanwezige vloeren, trappen of hellingsbanen voldoen conform NEN-EN 13501-1
aan de bovenzijde aan een bijdrage tot brandvoortplanting van klasse D fl.
De rookdichtheid volgens NEN-EN 13501-1 (art. 2.67 lid 1 van het bouwbesluit).
De constructieonderdelen grenzend aan de binnenlucht voldoen conform NEN-EN 13501-1
aan rookklasse S2
Het dak is conform de NEN 6083 niet brandgevaarlijk.

Bereikbaarheid en Bluswatervoorziening:
Tussen de looppad tot een bouwwek en de openbare weg, moet een verbindingsweg
worden gerealiseerd die geschikt is voor verhuisauto's, vuilnisauto's, zekerauto's
brandweerauto's en het overige te verwachten verkeer. Bouwbesluit 2012 artikel 6.37.
Een geschikte verbindingsweg en opstelplaats voldoet aan:
1. Een breedte van minimaal 4,0 meter, en een lengte van min 10 m, over een breedte van tenminste 3,25 meter verhard.
en een vrijspeelhoogte boven de kruin van de weg van tenminste 4,2 m.
2. Verharding die geschikt is voor motorvoertuigen met een maximale 15 ton, en aalt van 10 ton.
en voorzien van de nodige kunstwerken, en op doeltreffende wijze kunnen afwateren.
3. De opstelplaats en bluswatervoorziening liggen buiten de valschaduw van de gebouwen, (1,5 x de gevelhoogte).
4. Aftand van de opstelplaats tot bluswatervoorziening maximaal 8 m.
Er is een bestaande bluswatervoorziening aanwezig.
De geboude grondwater put dient in overleg met de brandweer afdeling preventie geplaatst te worden,
de plaats ter goedkeuring overleggen met de Brandweer.
De geboude grondwater put dient te voldoen aan het gedeelte in NEN 3374, art 2.5.3, lid 5, hierna dienen de volgende
gegevens beschikbaar worden gesteld, o.a. toonstaat, beproevingsgrafiek, standaardcapaciteit bij afpomping van 2 meter,
en de maximale capaciteit bij afpomping tot 6 meter beneden maaiveld, gegevens open of gesloten put.
- De minimale capaciteit van de geboude put dient 60 m3/uur, geboude een onafgetrokken tijd van 4 uur, te bedragen.
- De afstand van de bluswatervoorziening tot het object maximaal 40 m.
- De aanzuighoogte bedraagt maximaal 8 m.
- De put is niet gelopen in een putwasploot of op een andere plaats die mogelijk anderszins gebouwd is.
- De eigenaar zal er voor zorgen dat de put ten alle tijden functioneert, en frequent onderhouden en testen.

Alle constructieve gegevens volgens tekening en berekening constructeur

Alle maten in het werk controleren, en zondig aanpassen

afwijkingen van de maatvoering alleen in overleg met architect

aansluitingen prefab elementen volgens opgave leverancier

Te bouwen loods:
Bruto oppervlakte = 579,5 m2
Bruto inhoud = ± 4187 m3
plint
gevels
dak
deuren
prefab betonelementen met baksteen strips
stalen damwandplaten
geïsoleerde sandwichpanelen ECO paneel
aluminium
hout - metaal
rood
donker groen
antraciet
grijs
licht grijs

Werk: Het bouwen van een wasplaats
Bestekbepaling wasplaats
Opdrachtgever: [Redacted]
tel: [Redacted]
fax: [Redacted]
Werk nr: 4557-6
gew. d.d. 02-06-2022V2
d.d. 27-11-2021V1
Schaal 1:100