



RENVOOI

metselwerk porissteen .

metselwerk gevelsteen als bestaand woonhuis .

11900

VOORGEVEL nieuw .

7800 10500 2700

RECHTER ZIJGEVEL nieuw

dakkapellen "vergunningsvrij" te bouwen .
dakpannen als bestaand

6966

houten betimmering vergrijsd red cedar.



metselwerk kleur rood bruin als bestaand

ACHTERGEVEL nieuw .

RENVOOI MATERIALEN.

Kozijnen en ramen in metselwerk :
Metselwerk : baksteen als bestaand.
Boelboorden :
Voordeur : hout
Schuifpuien en dakkapellen achtergevel
Betimmering gevels hout
Dakpannen , als bestaand.


kleur wit ral 9010.
kleur rood-bruin
kleur gebroken wit .
kleur antraciet
kleur antraciet ral 7021.
kleur vergrijsd red cedar

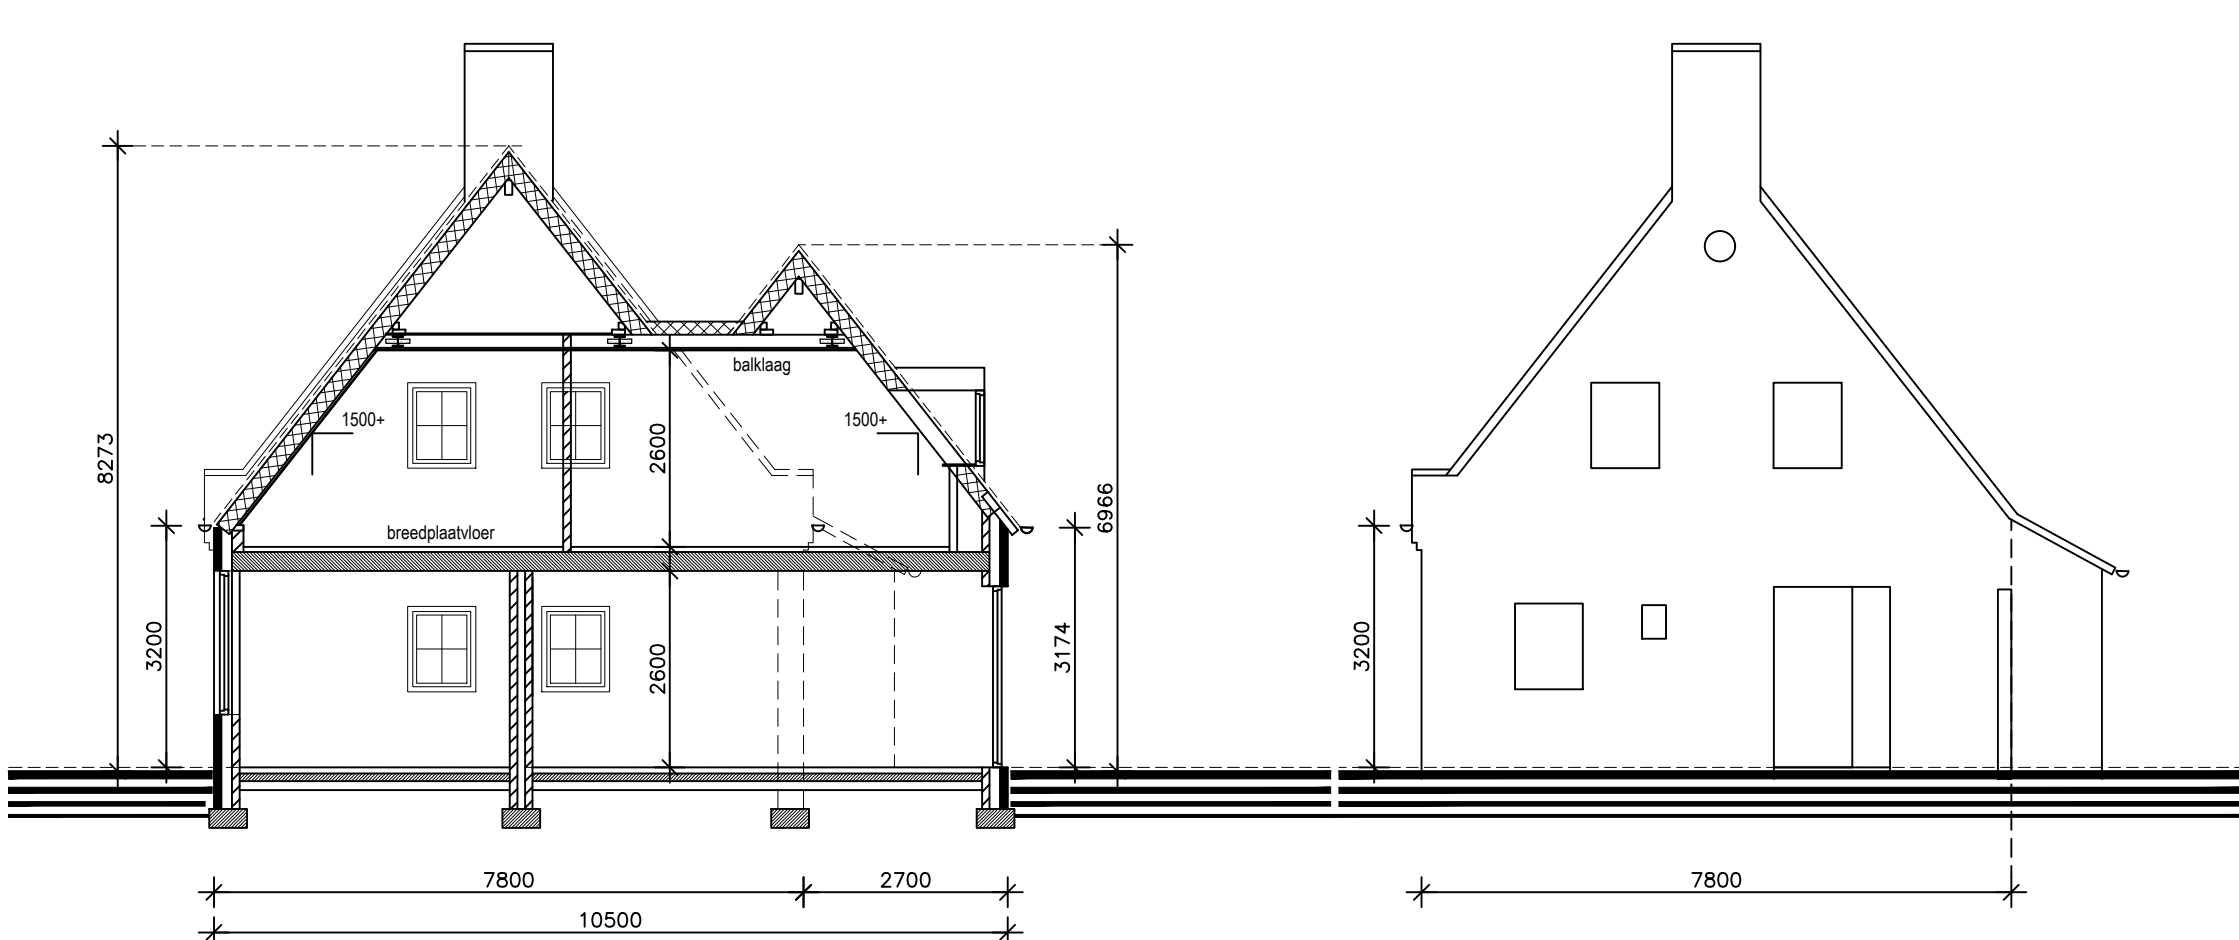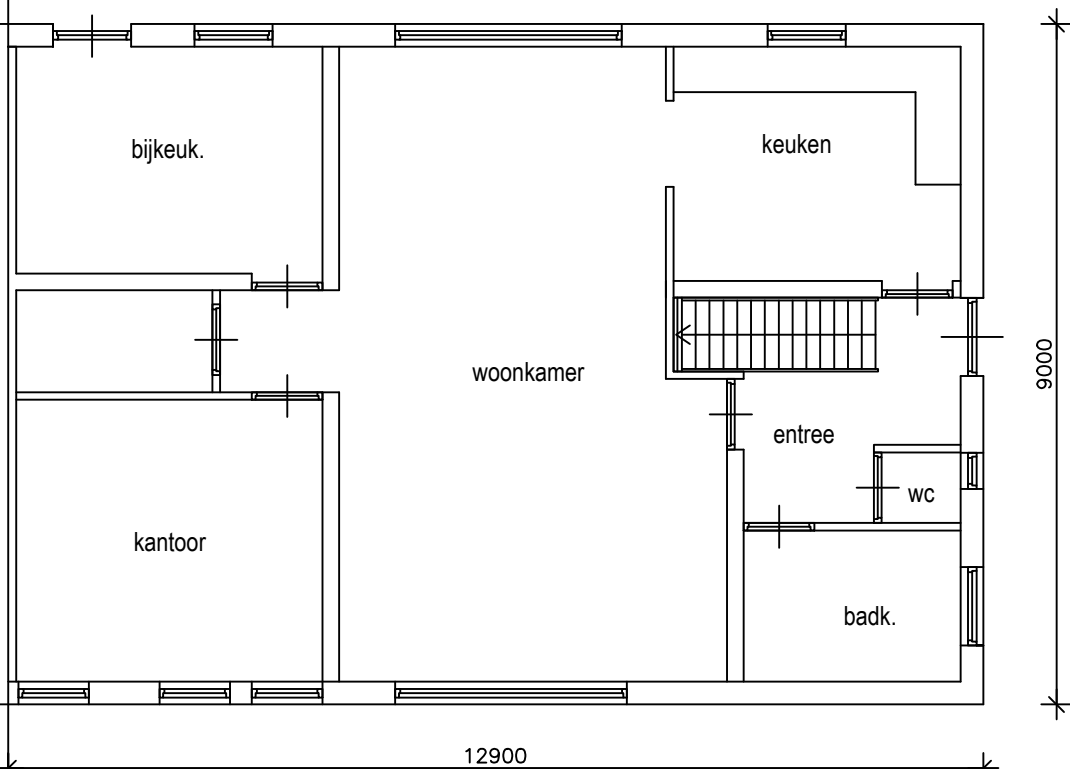

DOORSNEDE A nieuw .

totaal nieuwbouw woonhuis 741 m3
Opmerking : Alle maatvoering in het werk te controleren
met bestaande bebouwing.

RECHTER ZIJGEVEL bestaand

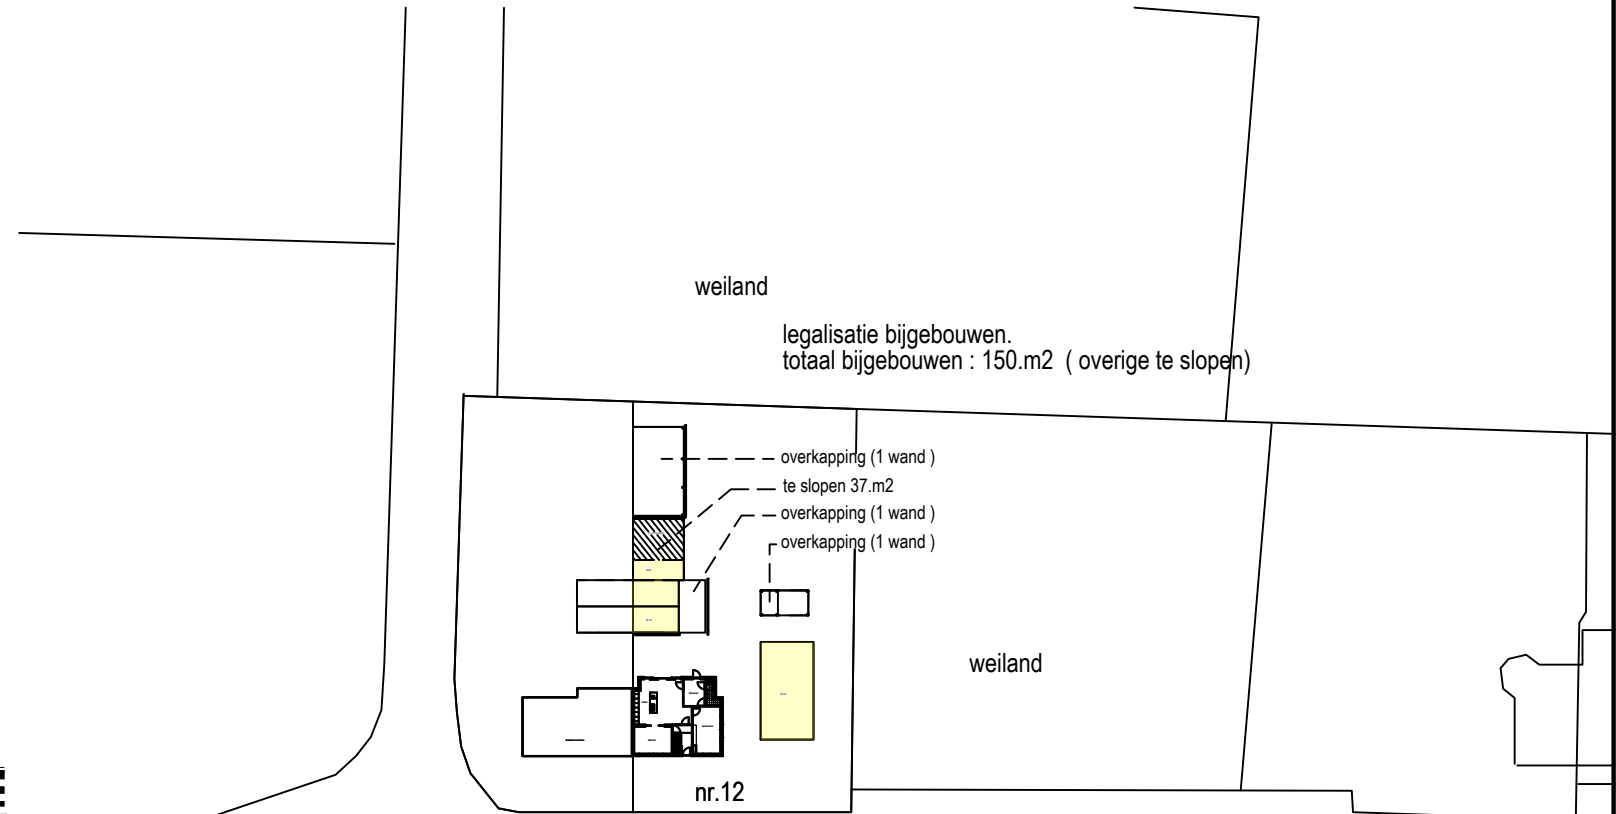

SITUATIE GEMEENTE DEURNE

Schaal 1 : 1000
Sectie:
Nummer:

(R) ROOKMELDERS:

- Niet ioniserende rookmelders volgens NEN 2555.
- Aangesloten op lichtnet als aangegeven op tekening e.e.a. voorzien van goedgekeurd keurmerk.


- OPMERKINGEN BOUWBSLUIT : zie berekening NTA.8800 BENG
- Voorschrift nieuwbouw-woningen thermische isolatie.
 - schuine daken: Rc= 6,3m2/kw
 - gevels spouwmuur : Rc= 4,7 m2/kw
 - vloeren: Rc= 3,7m2/kw
 - kelderdek : Rc= 3,7m2/kw
 - Gemiddelde U waarde glas-kozijn = (zie Beng berekening)
 - De deuren Ud-waarde = (zie Beng berekening)
 - Luchtdoorlatendheid Qv10= (volgens Beng berekening)

Renvooi gebalanceerde ventilatie
het gehele ventilatiesysteem volgens nadere
tekeningen installateur.
Zie voor stroomschema bijlage bouwbesluit rapport.
Zie voor ventilatie hoeveelheden bijlage bouwbesluit rapport.

1. toevoer gebalanceerde ventilatie
2. afvoer gebalanceerde ventilatie

1 2


7002 6322 340

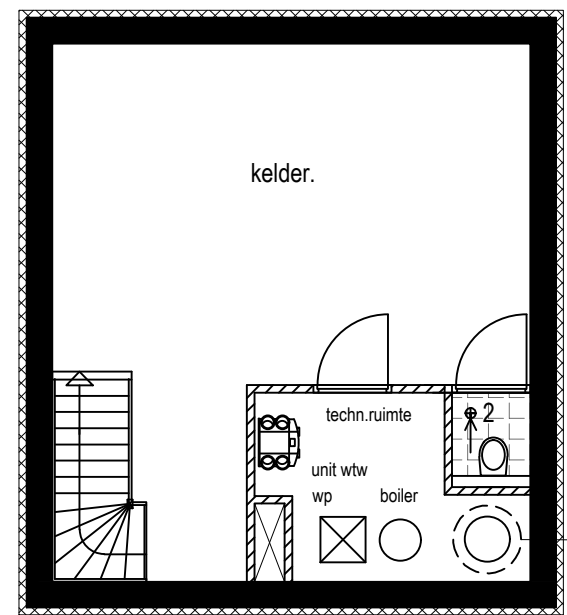

KELDER nieuw .

PLATTEGROND bestaand. .

Opmerking : Alle maatvoering in het werk te controleren
met bestaande bebouwing.

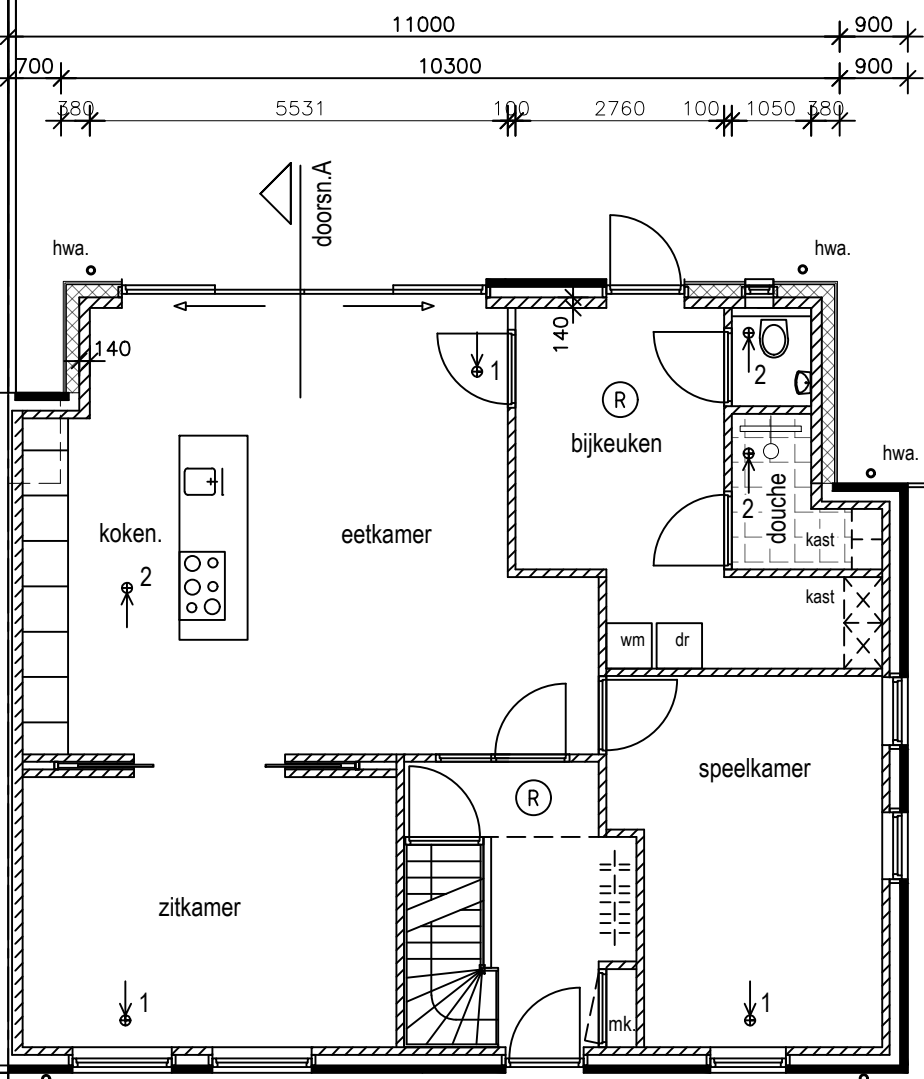


PLATTEGROND nieuw .

Eeuwselweg 12.



VOORGEVEL bestaand .

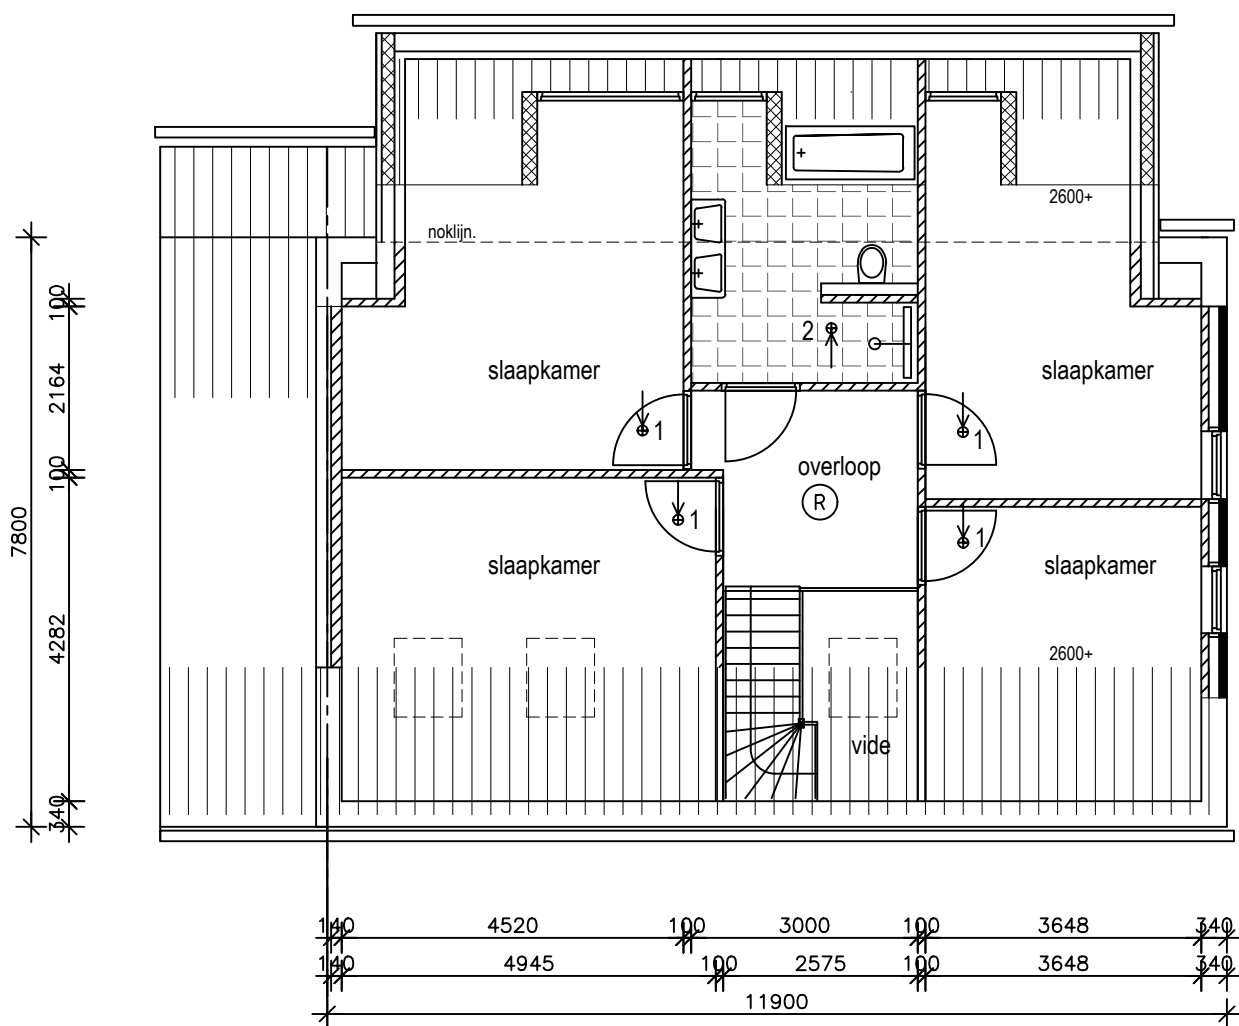

VERDIEPING nieuw .

Opdrachtgever: Eeuwselweg 12 Liessel

Project: Herbouw boerderijwoning te Liessel

Onderdeel: Schetsplan

Getekend: GV.

Schaal: 1a100.

Datum: 17 sept. 2021.

laatste datum 07-04-2022.

Werk nr: 21103

Tekening nr: 01B