

Publiceerbare aanvraag/melding omgevingsvergunning

Behoort bij besluit van
burgemeester en wethouders
van de gemeente Katwijk

d.d. 01-09-2022

no. 2906389

Mij bekend, hoofd cluster
vergunningen, toezicht &
handhaving

Formuliertersie
2020.01

Aanvraaggegevens

Algemeen

Aanvraagnummer	7065345
Aanvraagnaam	Wijziging gevelpui Tramstraat 112
Uw referentiecode	JBe-PAD04-2201_20220627-01
Ingediend op	27-06-2022
Soort procedure	Reguliere procedure
Projectomschrijving	Het wijzigen van de gevelpui van Tramstraat 112 te Katwijk.
Opmerking	-
Gefaseerd	Nee
Blokkerende onderdelen weglaten	Nee
Kosten openbaar maken	Nee
Bijlagen die later komen	Geen, tenzij vereist.
Bijlagen n.v.t. of al bekend	Kwaliteitsverklaringen (tenzij vereist) Constructieve veiligheid eenvoudige bouwwerken (tenzij vereist) Overige gegevens veiligheid (tenzij vereist)

Bevoegd gezag

Naam:	Gemeente Katwijk
Bezoekadres:	Koningin Julianalaan 3 2224 EW KATWIJK ZH
Postadres:	Postbus 589 2220 AN KATWIJK ZH
Telefoonnummer:	0714065000
Faxnummer:	0714065065
E-mailadres:	info@katwijk.nl
Website:	www.katwijk.nl
Contactpersoon:	Team vergunningen
Bereikbaar op:	Ma. t/m Vr. 09.00 - 17.00 uur

Overzicht bijgevoegde modulebladen

Aanvraaggegevens

Locatie van de werkzaamheden

Werkzaamheden en onderdelen

Nieuw kozijn plaatsen of bestaand kozijn of gevelpaneel veranderen

- Bouwen

Bijlagen



Locatie

1 Adres

Postcode	2225CM
Huisnummer	112
Huisletter	-
Huisnummertoevoeging	-
Straatnaam	Tramstraat
Plaatsnaam	Katwijk
Gelden de werkzaamheden in deze aanvraag/melding voor meerdere adressen of percelen?	☐ Ja ☒ Nee



Bouwen

Nieuw kozijn plaatsen of bestaand kozijn of gevelpaneel veranderen

1 De bouwwerkzaamheden

Wat is er op het bouwwerk van toepassing?

- ☐ Het wordt geheel vervangen
☒ Het wordt gedeeltelijk vervangen
☐ Het wordt nieuw geplaatst

Eventuele toelichting

Het vervangen van enkele gevelkozijnen/gevelpui.

Hebt u voor deze bouwwerkzaamheden al eerder een vergunning aangevraagd?

- ☐ Ja
☒ Nee

2 Plaats van het bouwwerk

Waar gaat u bouwen?

Hoofdgebouw

3 Uiterlijk bouwwerk/welstand

Beschrijf van de onderstaande onderdelen de materialen en kleuren die u voor het bouwwerk gebruikt. U mag het veld leeg laten als u materialen en kleuren in de bijlagen vermeldt

Onderdelen	Materiaal	Kleur
Gevels	-	-
- Plint gebouw	-	-
- Gevelbekleding	-	-
- Borstweringen	-	-
- Voegwerk	-	-
Kozijnen	als bestaand	als bestaand
- Ramen	als bestaand	als bestaand
- Deuren	als bestaand	als bestaand
- Luiken	-	-

Vul hier overige onderdelen en bijbehorende materialen en kleuren in.

- Automatische schuifdeur wordt vervangen door handbediende draaideuren.
- Natuurstenen gevelbekleding wordt vervangen door pui zoals aangrenzende traveeën.
- Glas deels doorzichtig en deels mat.

4 Mondeling toelichten

Ik wil mijn bouwplan mondeling toelichten voor de welstandscommissie/stadsbouwmeester.

- ☐ Ja
☒ Nee



Bijlagen

Formele bijlagen

Naam bijlage	Bestandsnaam	Type	Datum ingediend	Status document
PAD04-2201_2022_06_-27_BA--00_.pdf	PAD04-2201 2022.06.27 BA-00.pdf	Plattegronden en doorsneden bouwen eenvoudige bouwwerken Bestemmingsplan, beheersverordening en bouwverordening eenvoudige bouwwerken Welstand	27-06-2022	In behandeling
PAD04-2201_2022_06_-27_BA--01_.pdf	PAD04-2201 2022.06.27 BA-01.pdf	Plattegronden en doorsneden bouwen eenvoudige bouwwerken Welstand	27-06-2022	In behandeling

Omgevingsvergunning

Zaaknummer 2906389

1. Inleiding

Op 27 juni 2022 hebben wij uw aanvraag om een omgevingsvergunning ontvangen voor het wijzigen van de voorgevel op het perceel Tramstraat 112 in Katwijk bestaande uit het volgende onderdeel:

- Bouwen (art. 2.1 lid 1a) van de Wet algemene bepalingen omgevingsrecht

2. Procedureel

2.1 Bevoegd gezag

Gelet op de projectomschrijving en op artikel 2.4 van de Wabo zijn wij in dit geval het bevoegde gezag om op de aanvraag te beslissen.

2.2 Ontvankelijkheid

Wij hebben de aanvraag getoetst aan de indieningsvereisten van de Regeling omgevingsrecht (Mor). Daarbij bleek dat de verstrekte gegevens en bescheiden onvoldoende waren om de aanvraag in behandeling te nemen. De aanvrager is daarop bij brief van 1 juli 2022 in de gelegenheid gesteld om aanvullende gegevens aan te leveren. Deze zijn op 26 juli 2022 ontvangen. Hierdoor is de beslistermijn met 25 dagen opgeschort. De aanvraag en de latere aanvulling bevatten voldoende informatie voor een goede beoordeling van de gevolgen van de activiteit op de fysieke leefomgeving. De aanvraag is daarom ontvankelijk.

2.3 Voorbereidingsprocedure

Wij hebben dit besluit voorbereid overeenkomstig de reguliere voorbereidingsprocedure als bedoeld in paragraaf 3.2 van de Wabo.

3 Besluit

Gelet op artikel 2.1 van de Wabo besluiten wij de omgevingsvergunning te verlenen voor de volgende activiteit:

- Bouwen (art. 2.1 lid 1a van de Wabo)

Wij verlenen de omgevingsvergunning overeenkomstig de bij dit besluit behorende en als zodanig gewaarmerkte stukken:

1. Aanvraagformulier omgevingsvergunning;
2. Bestaande en gewijzigde situatie;
3. Aanvullende tekening; en
4. Situatietekening.

In de bij dit besluit behorende en als zodanig gewaarmerkte bijlage I zijn de op de activiteiten betrekking hebbende overwegingen opgenomen. Deze bijlage maakt deel uit van de omgevingsvergunning.

Eigen risico

Voor de goede orde wijzen wij u erop dat gebruik maken van de omgevingsvergunning voordat deze in rechte onaantastbaar is geworden voor eigen risico komt. Belanghebbenden kunnen immers binnen zes weken na de verzenddatum van dit besluit daartegen bezwaar maken. Vervolgens hebben zij na behandeling van hun bezwaarschrift nog de mogelijkheid om in beroep en daarna nog in hoger beroep te gaan.



Katwijk, 01 september 2022

Hoogachtend,
Namens burgemeester en wethouders van Katwijk,



Mr Drs C.M.C Vrolijk
Clustermanager VTH

Verweermogelijkheden

Het besluit treedt in werking met ingang van de dag na verzending.

Tegen dit besluit kan binnen zes weken na de verzenddatum bezwaar worden gemaakt bij het college van burgemeester en wethouders van de gemeente Katwijk, postbus 589, 2220 AN Katwijk.

Het bezwaarschrift dient te voldoen aan een aantal voorschriften: het dient te worden ondertekend en bevat ten minste de naam en adres van de indiener, een dagtekening, een omschrijving van het besluit waartegen het bezwaar zich richt en de gronden van het bezwaar.

Een bezwaarschrift kan ook digitaal worden ingediend. Kijk hiervoor op www.katwijk.nl.

Het indienen van een bezwaarschrift schorst de werking van het besluit niet. Ingeval van onverwijlde spoed kan een verzoek om voorlopige voorziening worden ingediend bij de voorzieningenrechter van de sector bestuursrecht van de rechtbank Den Haag, postbus 20302, 2500 EH Den Haag. Een dergelijk verzoek dient vergezeld te gaan van een kopie van het bezwaarschrift.

Voor het indienen van een verzoek om voorlopige voorziening wordt een griffierecht geheven.

Digitaal indienen van een verzoek om voorlopige voorziening is ook mogelijk via

<http://loket.rechtspraak.nl/bestuursrecht>. De indiener moet wel beschikken over een elektronische handtekening (DigiD).

BIJLAGE I

Het volgende onderdeel hoort bij en maakt deel uit van de omgevingsvergunning met zaaknummer 2906389, voor het wijzigen van de voorgevel op het perceel Tramstraat 112 in Katwijk.

Het bouwen van een bouwwerk**1. Toetsingsgronden**

Op grond van artikel 2.10, lid 1, van de Wabo moet de omgevingsvergunning voor deze activiteit worden geweigerd indien:

- a. de aanvraag en de daarbij verstrekte gegevens en bescheiden het naar het oordeel van burgemeester en wethouders niet aannemelijk maken dat het bouwen van een bouwwerk waarop de aanvraag betrekking heeft, voldoet aan de voorschriften die zijn gesteld bij of krachtens het Bouwbesluit;
- b. de aanvraag en de daarbij verstrekte gegevens en bescheiden het naar het oordeel van burgemeester en wethouders niet aannemelijk maken dat het bouwen van een bouwwerk waarop de aanvraag betrekking heeft, voldoet aan de voorschriften die zijn gesteld bij de bouwverordening;
- c. de activiteit in strijd is met het bestemmingsplan, de beheersverordening of het exploitatieplan, of de regels die zijn gesteld krachtens een provinciale verordening of aanwijzingen van het Rijk, tenzij de activiteit niet in strijd is met een omgevingsvergunning die is verleend met toepassing van artikel 2.12;
- d. het uiterlijk of de plaatsing van het bouwwerk waarop de aanvraag betrekking heeft, met uitzondering van een tijdelijk bouwwerk dat geen seizoensgebonden bouwwerk is, zowel op zichzelf beschouwd als in verband met de omgeving of de te verwachten ontwikkeling daarvan, in strijd is met redelijke eisen van welstand, beoordeeld naar de criteria, bedoeld in de Welstandsnota Katwijk, tenzij burgemeester en wethouders van oordeel zijn dat de omgevingsvergunning niettemin moet worden verleend;
- e. de activiteit een wegtunnel als bedoeld in de Wet aanvullende regels veiligheid wegtunnels betreft en uit de aanvraag en de daarbij verstrekte gegevens en bescheiden blijkt dat niet wordt voldaan aan de in artikel 6, eerste lid, van die wet gestelde norm.

2. Overwegingen**2.1 Bouwbesluit**

De aanvraag en de daarbij verstrekte gegevens en bescheiden zijn getoetst aan en in overeenstemming bevonden met het Bouwbesluit.

2.2 Bouwverordening

De aanvraag en de daarbij verstrekte gegevens en bescheiden zijn getoetst aan en in overeenstemming bevonden met de bouwverordening.

2.3 Bestemmingsplan, beheersverordening, exploitatieplan of regels gesteld door de provincie of het Rijk**Bestemmingsplan**

De aangevraagde activiteit is in overeenstemming met het ter plaatse geldende bestemmingsplan “Katwijk aan Zee 2015”, op grond waarvan op het perceel de bestemming “Enkelbestemming Gemengd -2” rust.

Beheersverordening

Op het perceel is geen beheersverordening van kracht, waarmee de aangevraagde activiteit in strijd is.

Exploitatieplan

Omtrent de aangevraagde activiteit zijn geen regels gesteld in een exploitatieplan, waarmee de aangevraagde activiteit in strijd is.

Regels gesteld door provincie of Rijk

Er gelden ter plaatse van de aangevraagde activiteit geen regels die zijn gesteld krachtens een provinciale verordening of aanwijzingen van het Rijk, waarmee de aangevraagde activiteit in strijd is.

Vorbereidingsbesluit

Er geldt ter plaatse van de aangevraagde activiteit geen voorbereidingsbesluit.

2.4 Welstand

Op grond van artikel 12, lid 2, van de Woningwet, voor zover thans van belang, kan de gemeenteraad besluiten dat, in afwijking van artikel 2.10, lid 1, onderdeel d, van de Wabo, voor een of meer daarbij aan te wijzen categorieën van bestaande en te bouwen bouwwerken geen redelijke eisen van welstand van toepassing zijn.


Bij besluit van 5 juli 2012 heeft de gemeenteraad van Katwijk de volgende categorieën bestaande en te bouwen bouwwerken aangewezen waarvoor geen redelijke eisen van welstand van toepassing zijn:

1. kozijnwijzigingen;
2. kunstwerken;
3. interne wijzigingen die geen gevolgen hebben voor het uiterlijk van een bouwwerk;
4. dakkapellen, mits deze minimaal 0,5 meter dakvlak vrijhouden boven, onder en ter weerszijden van de dakkapel en er bij meerdere dakkapellen een tussenruimte van minimaal 1 meter resteert;
5. vlaggenmasten;
6. dakramen;
7. rolluiken, en
8. zonnepanelen.


Het project betreft een kozijnwijziging als hiervoor bedoeld onder nummer 1. Gelet hierop hoeft het project niet aan redelijke eisen van welstand te worden getoetst.

2.5 Tunnelveiligheid

De aangevraagde activiteit betreft geen wegtunnel.

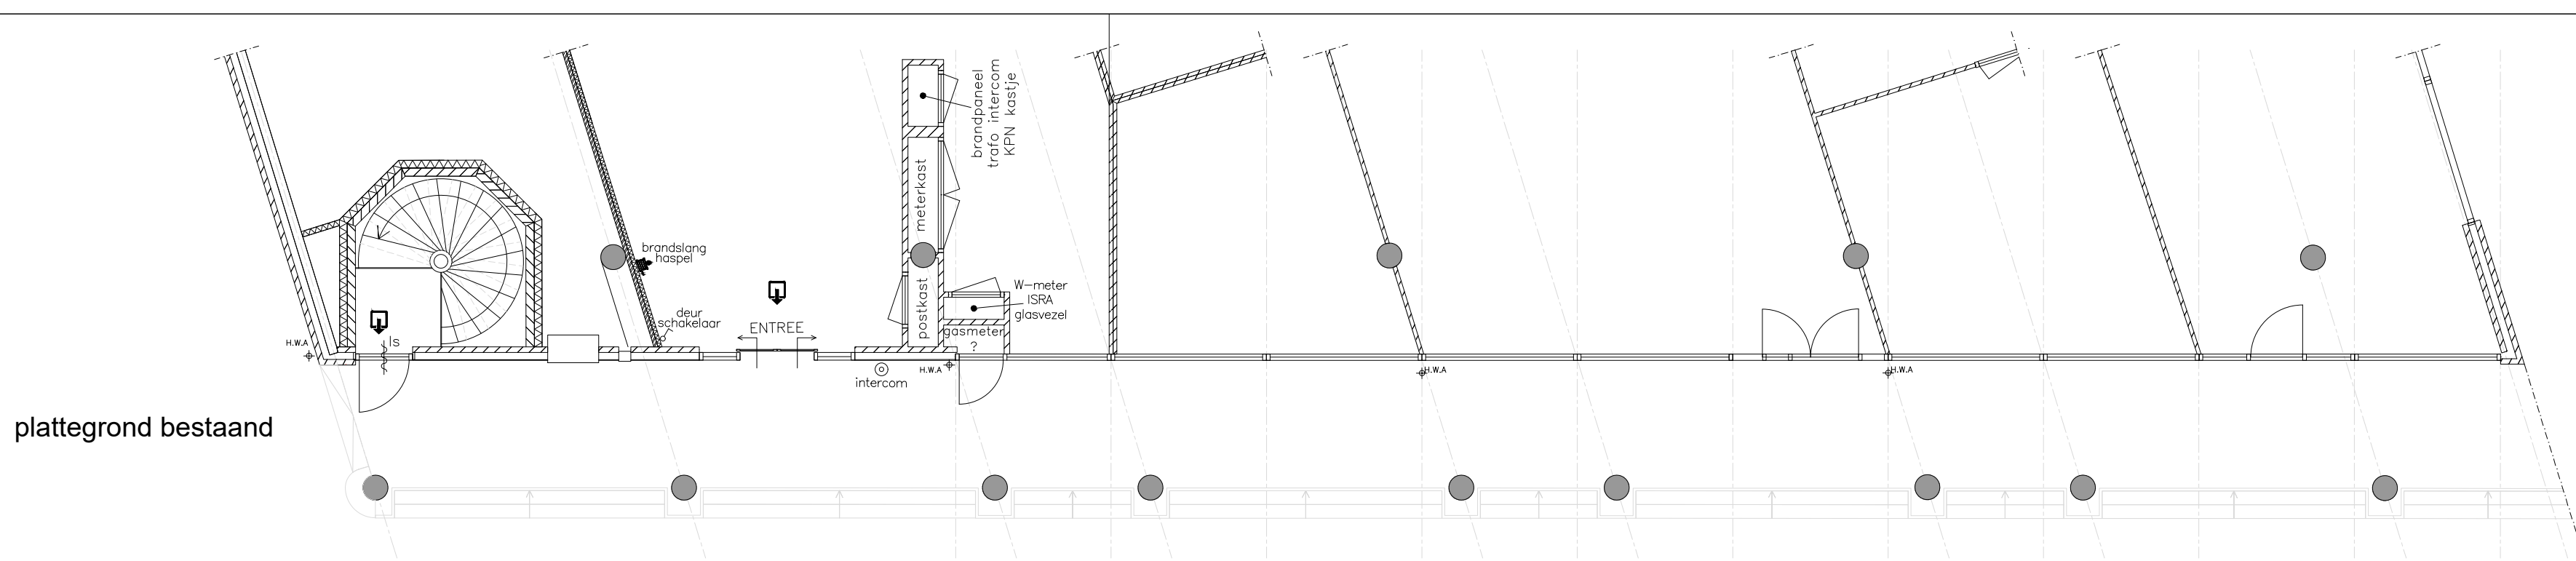


plattegrond bestaand

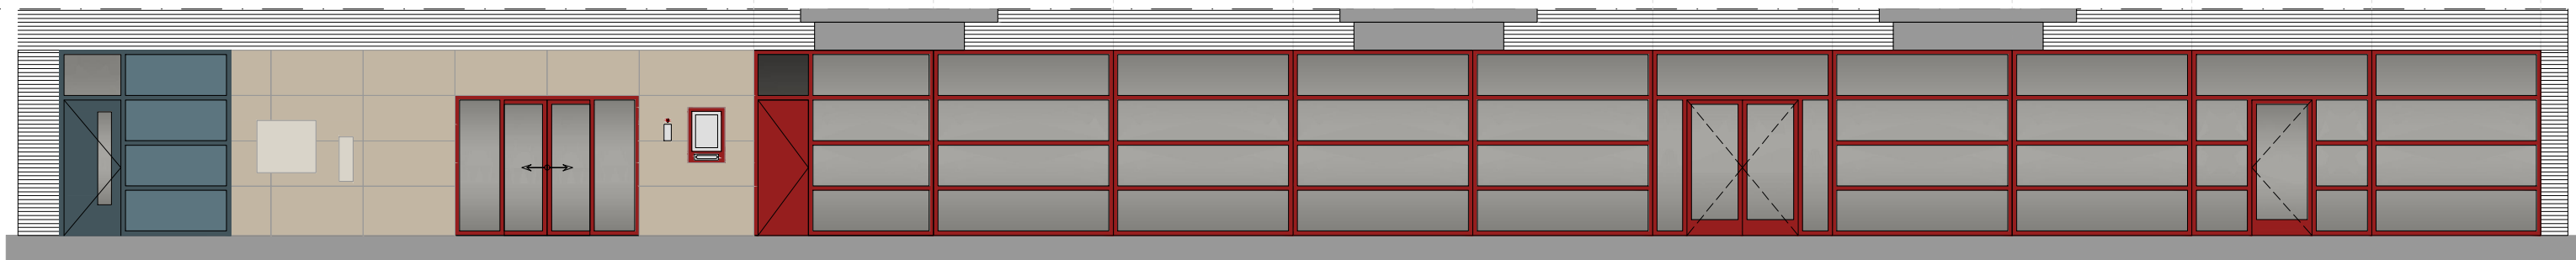


gevel bestaand

BESTAANDE TOESTAND

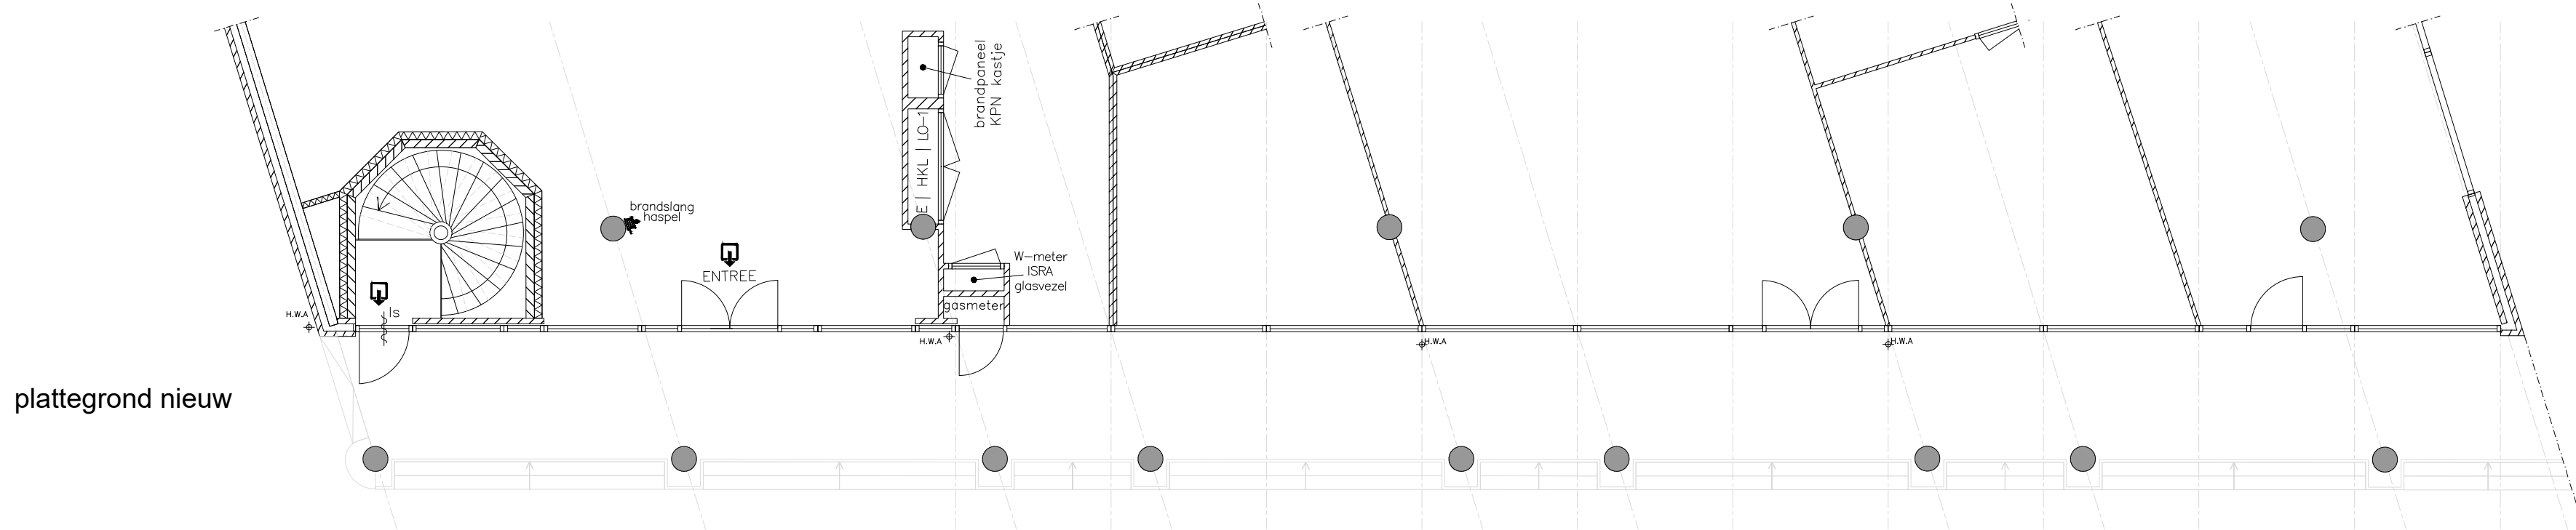

plattegrond nieuw

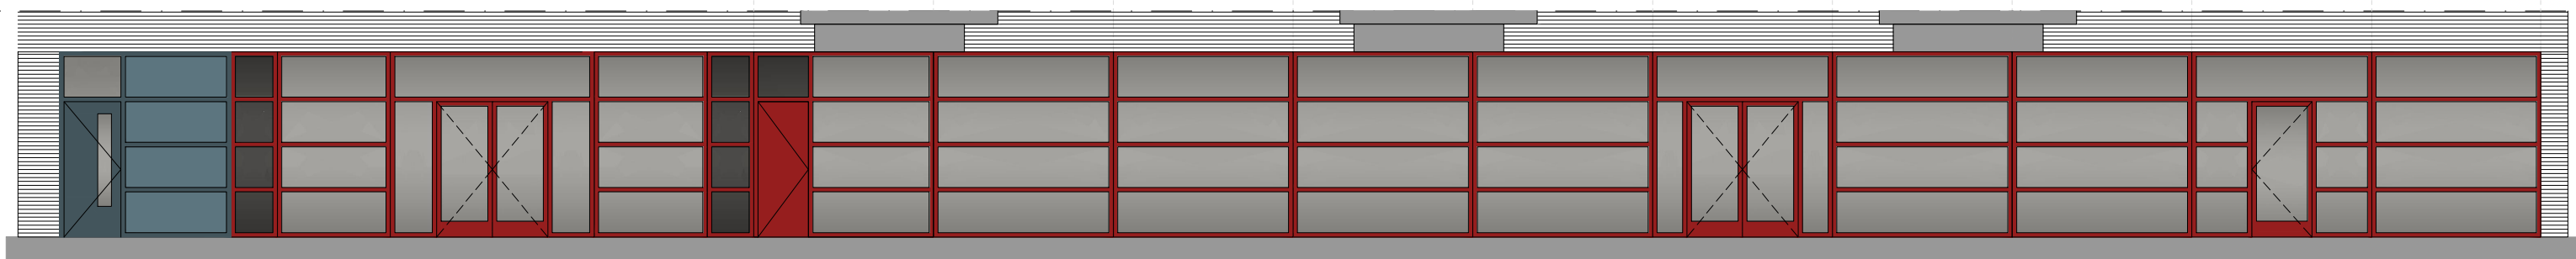


gevel nieuw

NIEUWE TOESTAND


Behoort bij besluit van
burgemeester en wethouders
van de gemeente Katwijk

d.d. 01-09-2022
no. 2906389
Mij bekend, hoofd cluster
vergunningen, toezicht &
handhaving

GEMEENTE KATWIJK
Afdeling Veiligheid
Team Vergunningen
Gezien d.d. 26-07-2022

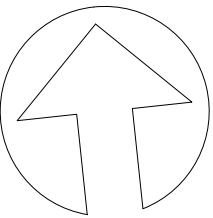

0 5 m

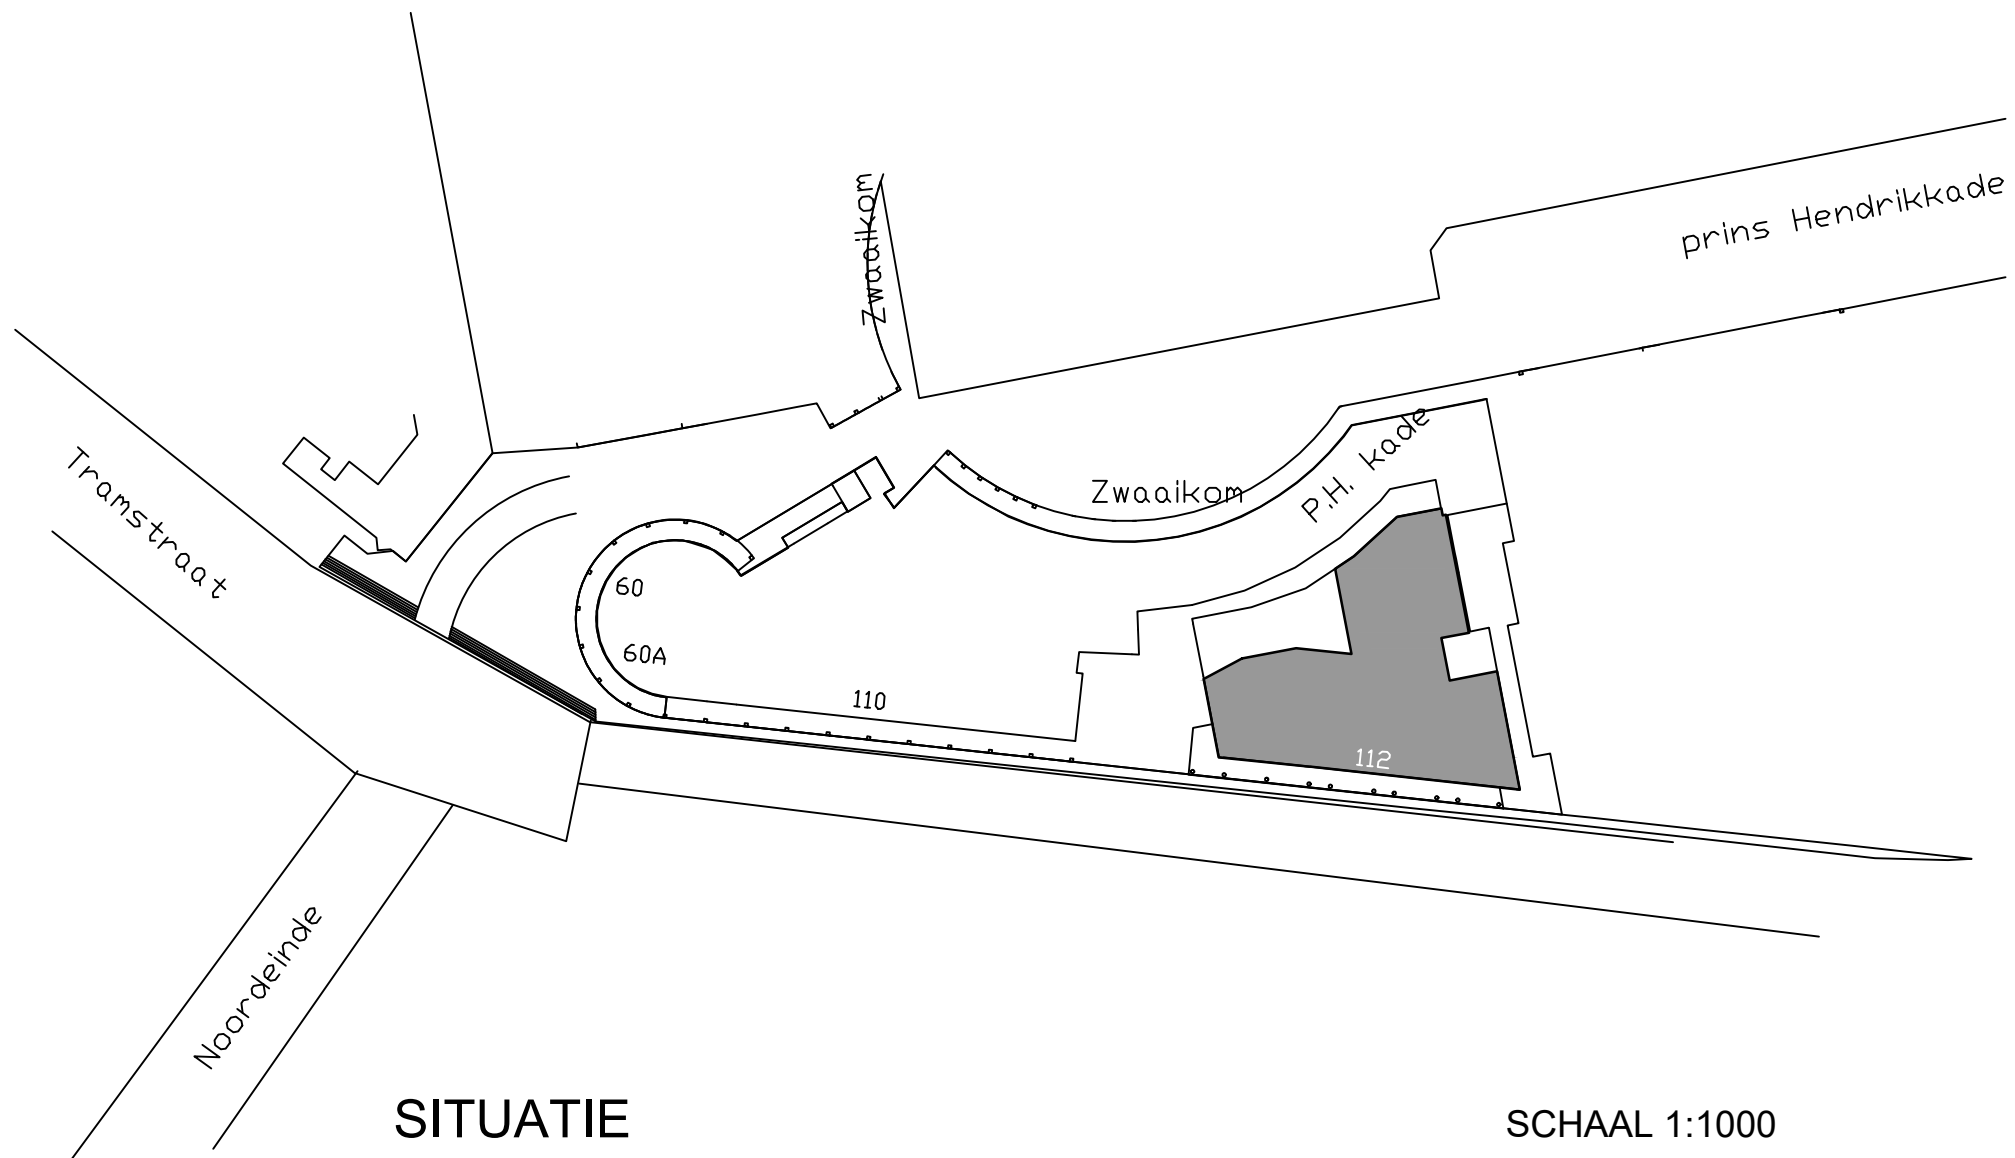

SITUATIE


SCHAAL 1:1000

Kadastrale gemeente : Katwijk
Sectie : A
Perceel : 16805

Behoort bij besluit van
burgemeester en wethouders
van de gemeente Katwijk

d.d. 01-09-2022
no. 2906389

Mij bekend, hoofd cluster
vergunningen, toezicht &
handhaving

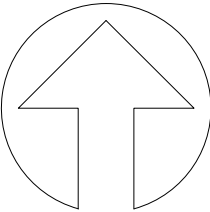


Behoort bij besluit van
burgemeester en wethouders
van de gemeente Katwijk


d.d. 01-09-2022

no. 2906389


Mij bekend, hoofd cluster
vergunningen, toezicht &
handhaving

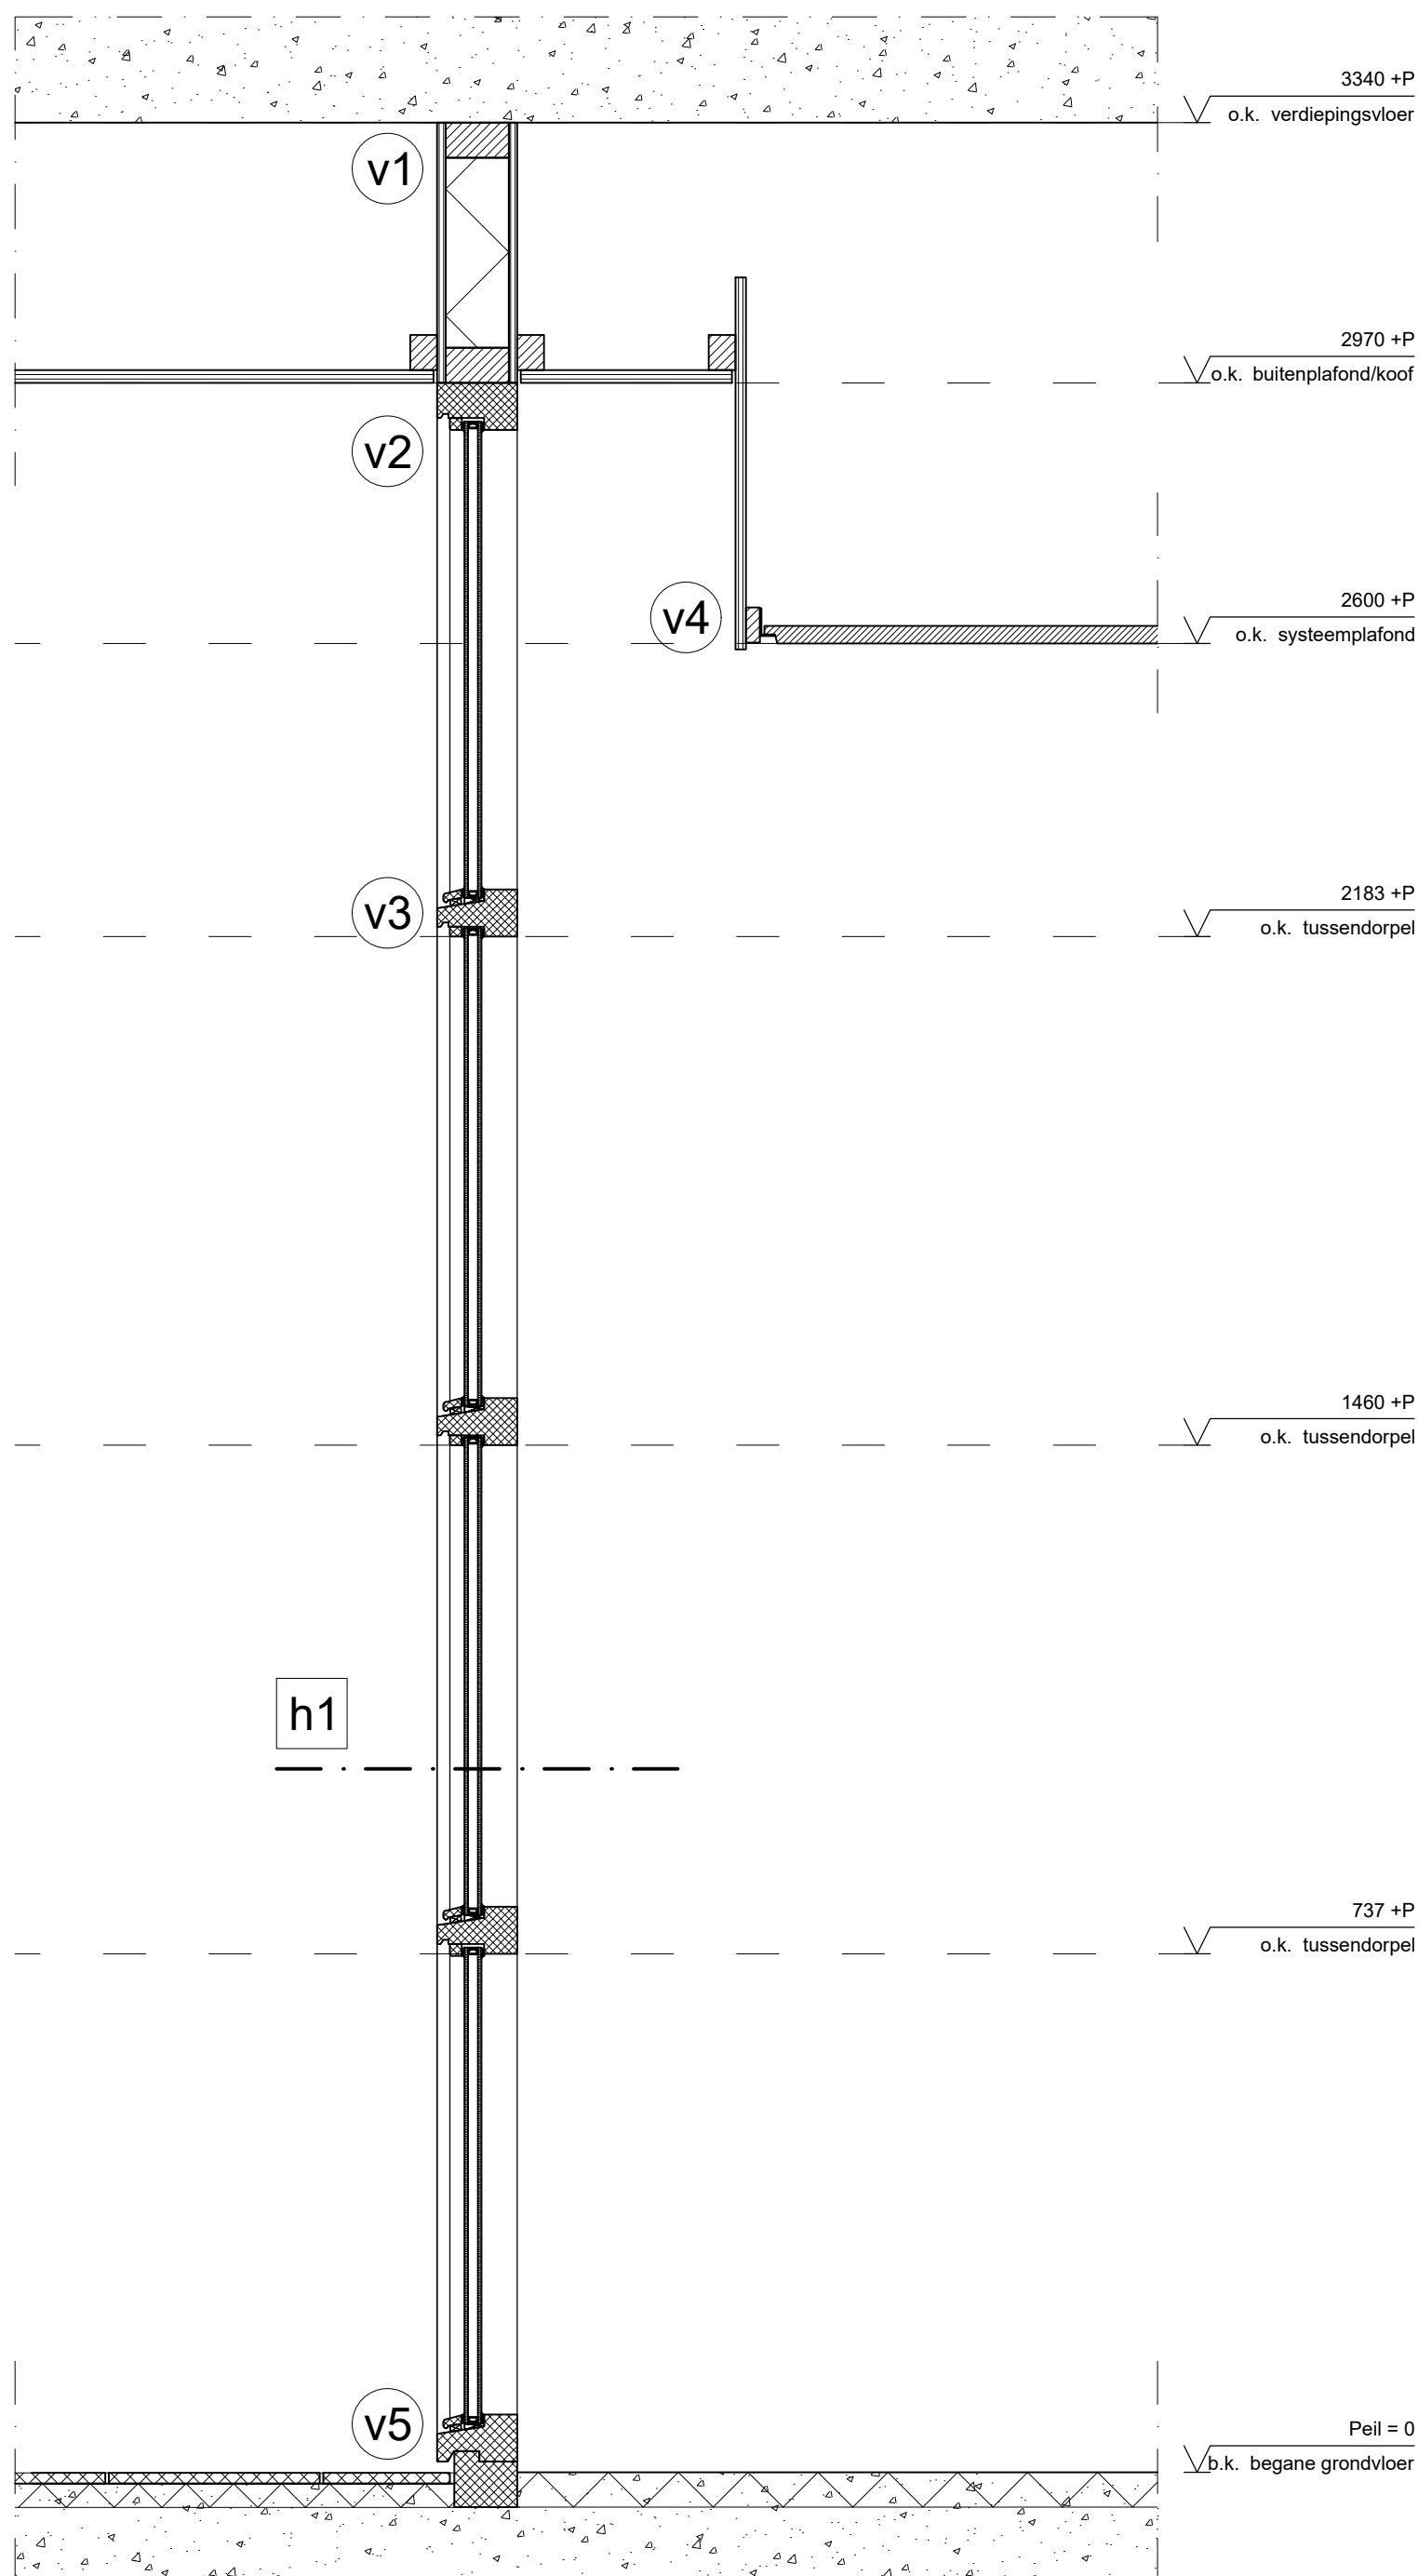


doorsnede pui / raamkozijn

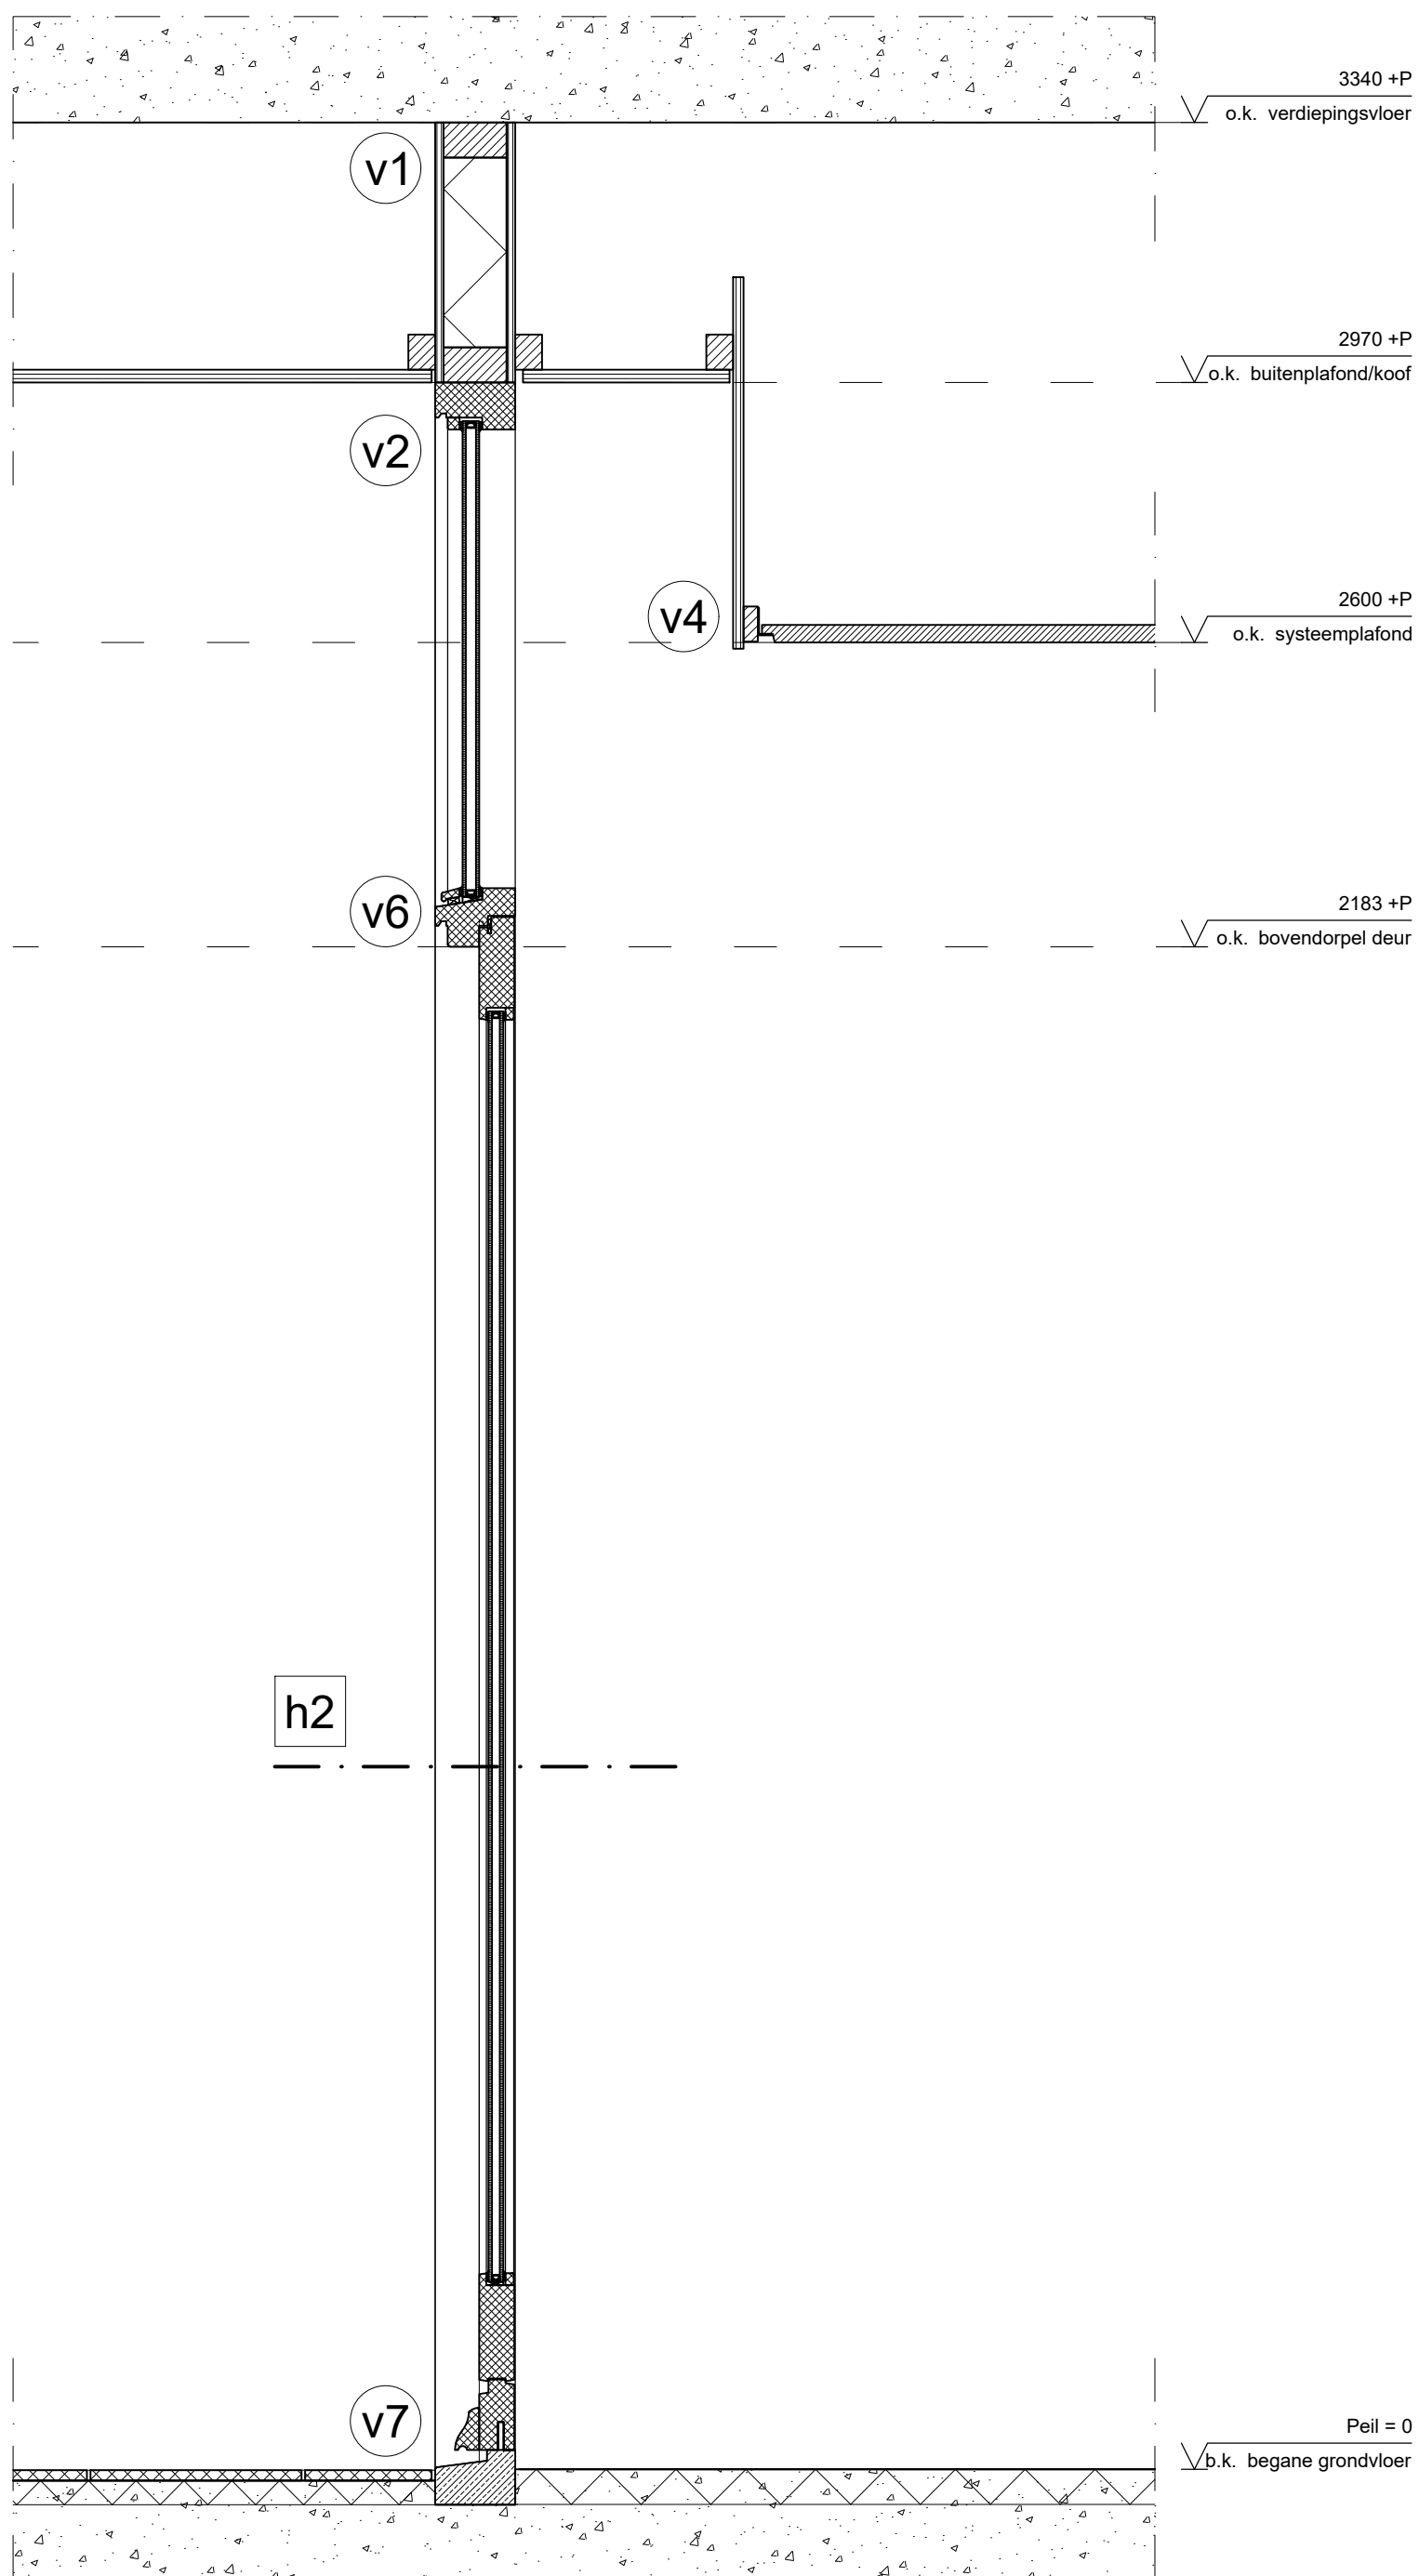

doorsnede pui / deurkozijn

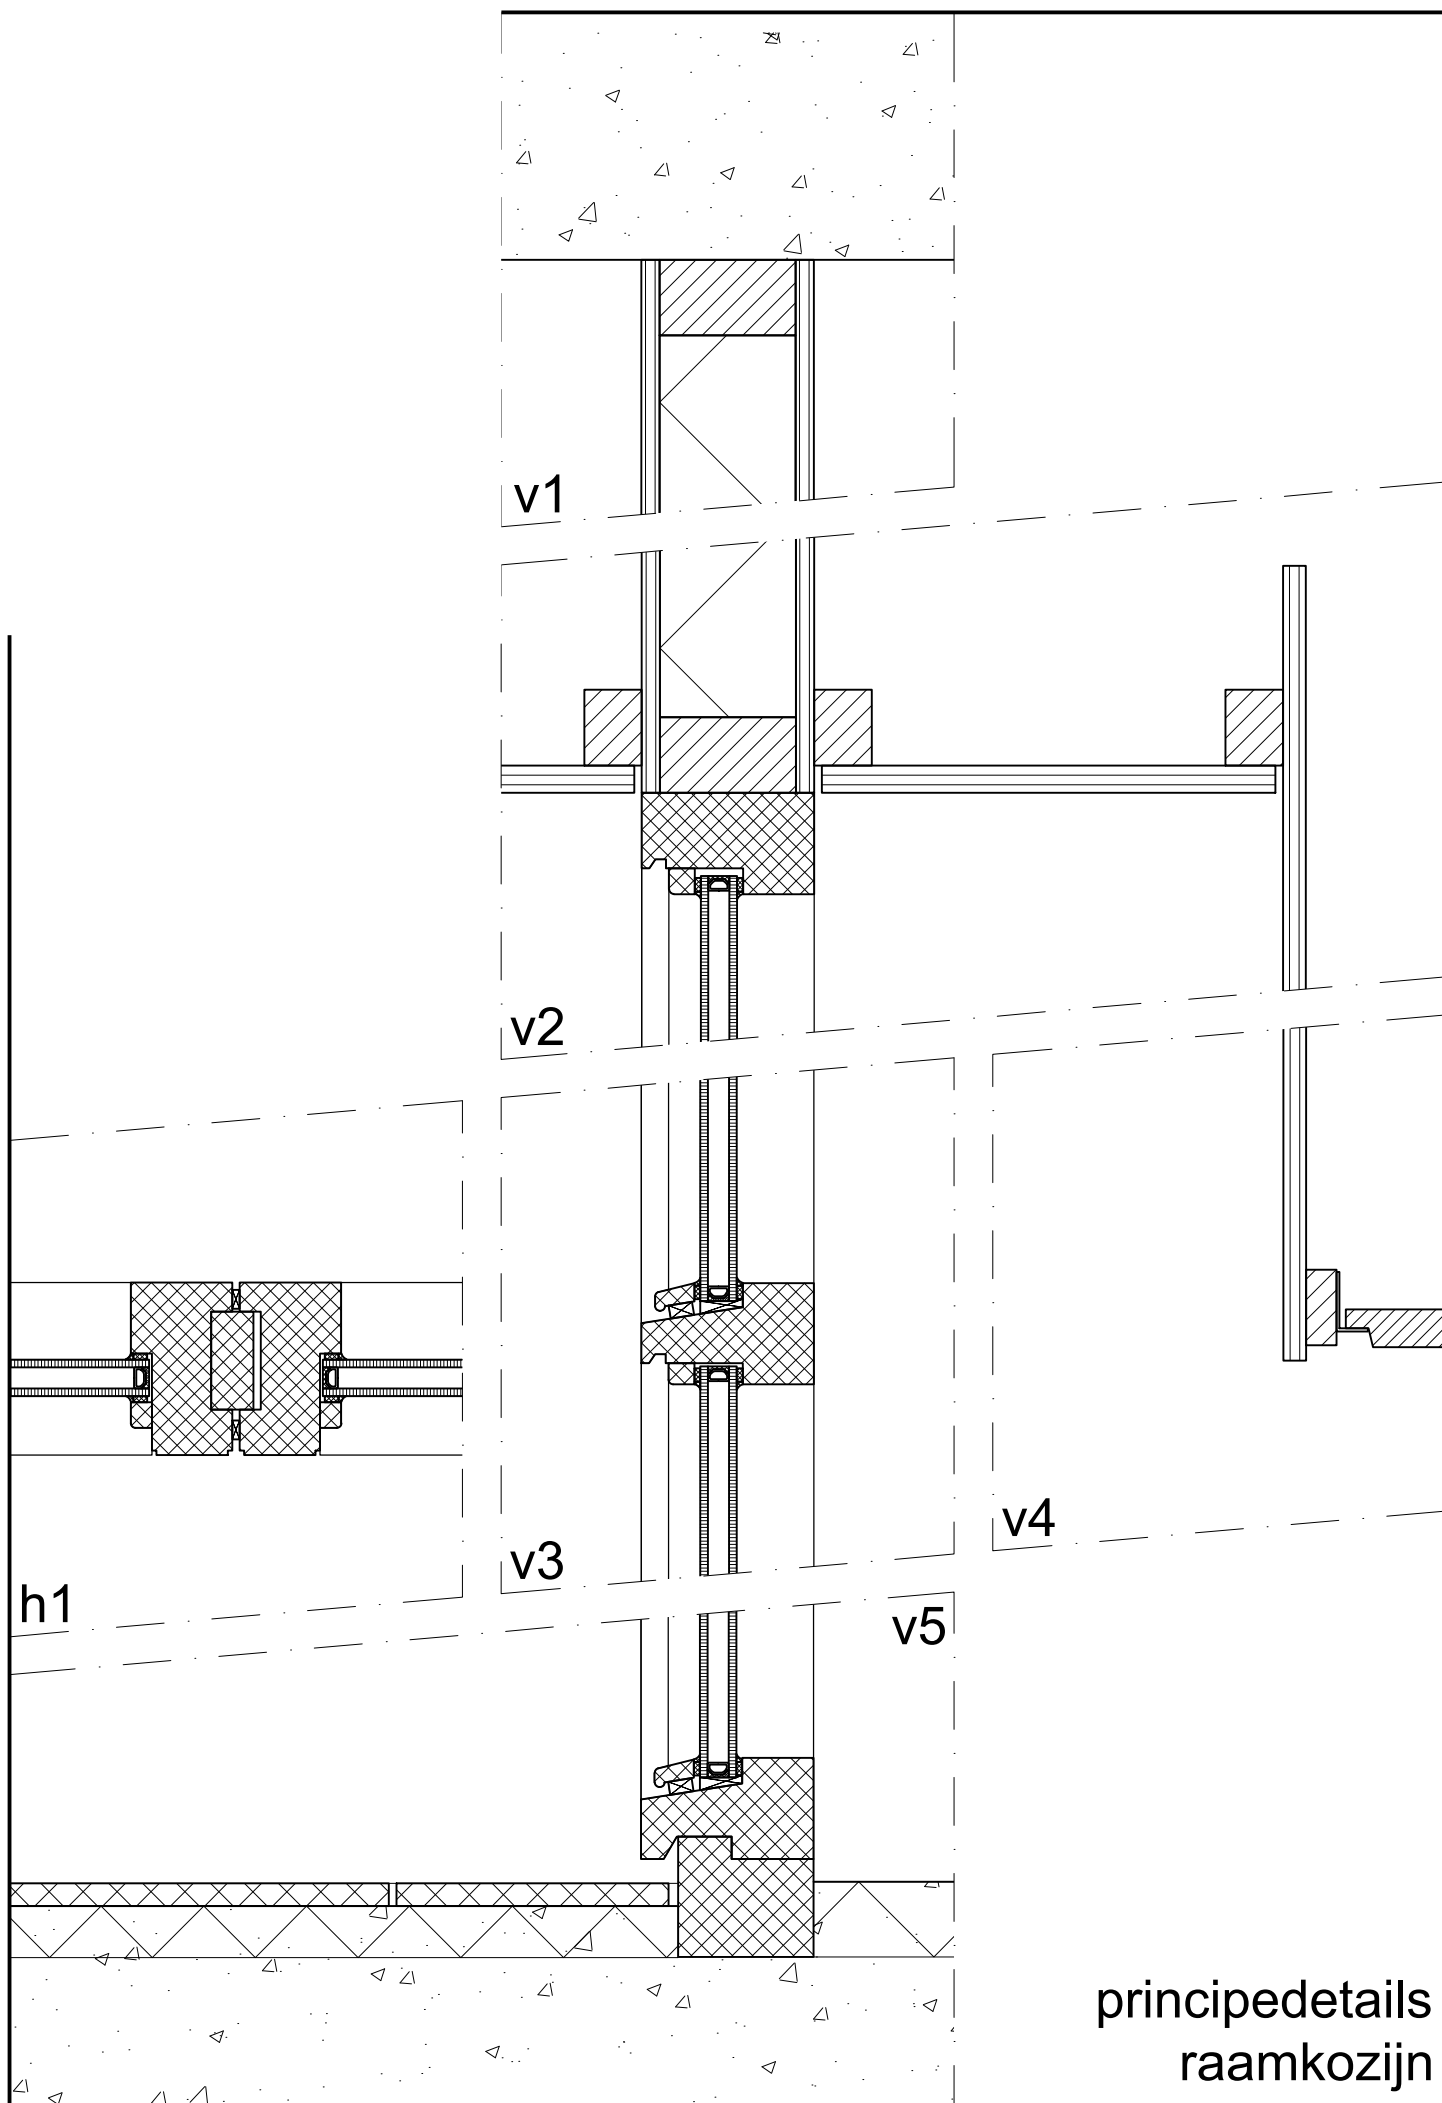

principedetails
raamkozijn

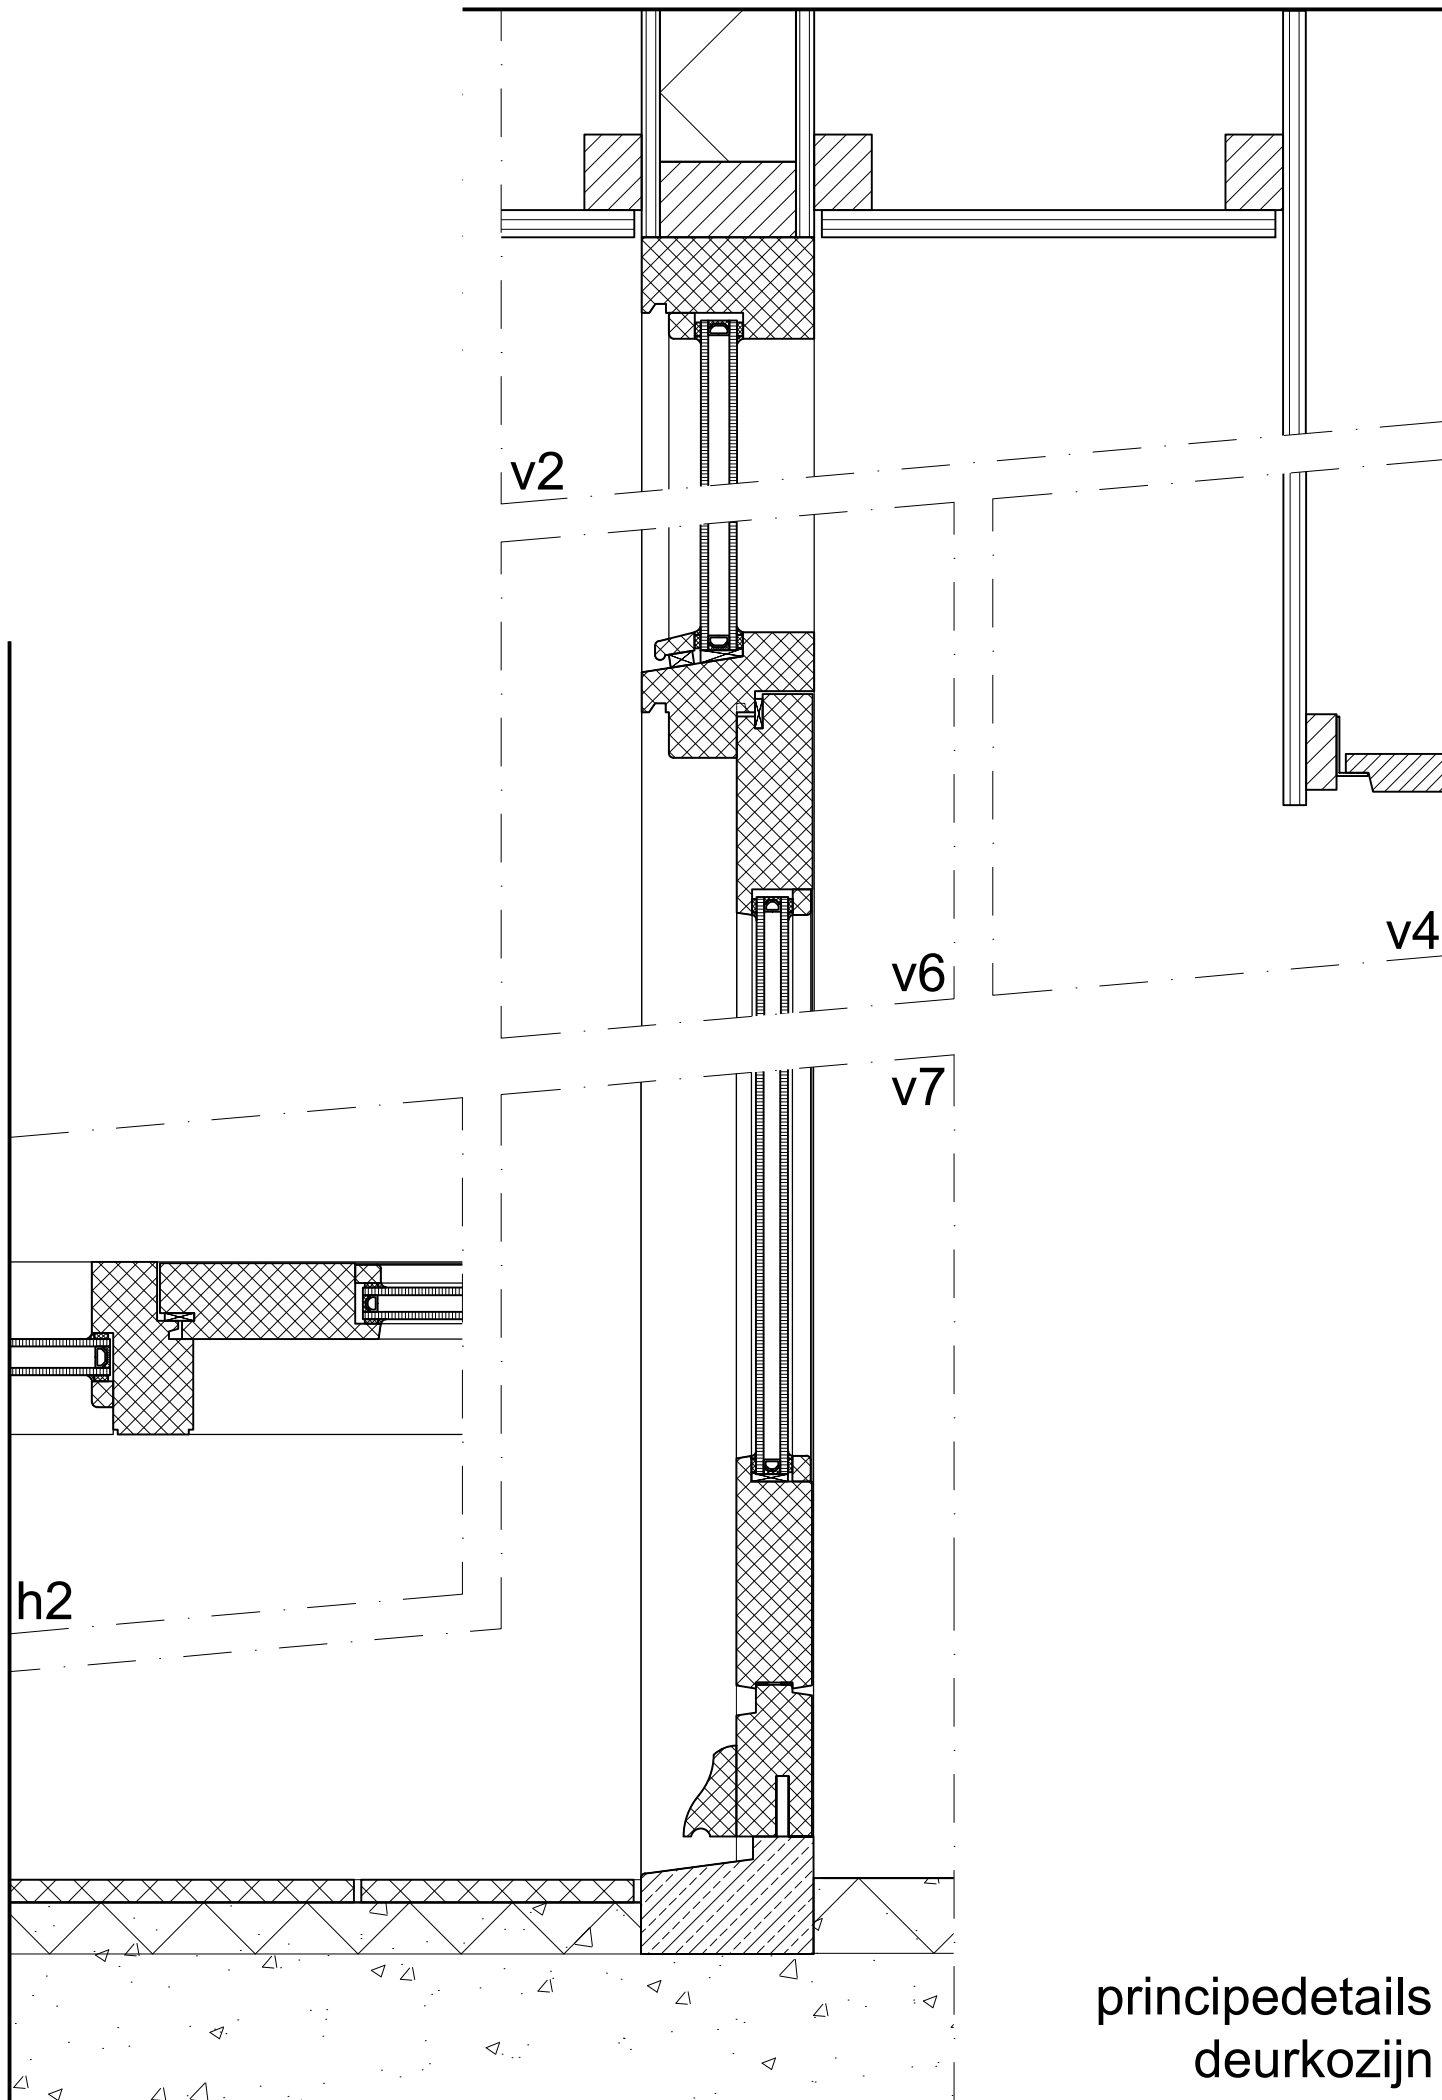

v2

v4

v6

v7

h2

principedetails
deurkozijn