

Kadastrale gemeente:
Texel

Kadastrale gegevens:
Sectie: T
Perceel: 1496

Documentenoverzicht

Tek.no.	Omschrijving	.	Datum	Wijz. A	Wijz. B	Wijz. C	Wijz. D
1705-BA-001	Situatie	revisie	22-07-2021	01-08-2022			
1705-BA-002	Gegevens	zoals vergund	14-07-2021				
1705-BA-003	Terrein	zoals vergund	28-09-2021				
1705-BA-004	Plattegronden, Doorsnede	zoals vergund	22-07-2021				
1705-BA-005	Gevels	zoals vergund	22-07-2021				
1705-BA-051	Principe details	vervallen					
1705-BA-052	Principe details	zoals vergund	22-07-2021				
1705-BA-053	Principe details	zoals vergund	22-07-2021				
1705-BA-054	Principe details	zoals vergund	22-07-2021				
1705-BA-055	Principe details	zoals vergund	22-07-2021				
1705-BA-056	Principe details	zoals vergund	22-07-2021				
1705-BA-057	Principe details	zoals vergund	22-07-2021				
1705-BA-058	Principe details	zoals vergund	22-07-2021				
1705-BA-002a	Gegevens	nieuw	01-08-2022				
1705-BA-020	Terrein	nieuw	01-08-2022				
1705-BA-021	Plattegronden, Doorsnede	nieuw	01-08-2022				
1705-BA-022	Gevels	nieuw	01-08-2022				
1705-BA-051	Principe details	vervallen					
1705-BA-052	Principe details	nieuw	01-08-2022				
1705-BA-053	Principe details	nieuw	01-08-2022				
1705-BA-054	Principe details	nieuw	01-08-2022				
1705-BA-055	Principe details	nieuw	01-08-2022				
1705-BA-056	Principe details	nieuw	01-08-2022				
1705-BA-057	Principe details	nieuw	01-08-2022				
1705-BA-058	Principe details	nieuw	01-08-2022				

Gemeente Texel

.txl

Behoort bij besluit van burgemeester en wethouders van Texel, zaaknummer: 3222044 kenmerk document: bijlage 1/1 namens de burgemeester en wethouders van Texel,

de heer F. Galarce Morales, teamleider Vergunningen, Toezicht & Handhaving

Deze aanvraag betreft het wijzigen van de verleende vergunning, nr: 2975759

project : Gerritslanderdijkje 132, Den Burg

onderdeel : Situatie

schaal : 1:500

formaat : A3

revisie

Herenstraat 27A

2271 CA VOORBURG

T. 070 415 72 99

M. 06 51 55 29 50

Info@manger.nl

www.manger.nl

datum : 22-07-2021

wijz.A : 01-08-2022

wijz.B :

wijz.C :

wijz.D :

wijz.E :

© 2022, nadruk verboden

ARCHITECT & BUREAU

ERNST MANGER

1705-BA-001

Renvooi

Bestaande constructie

Nieuw metselwerk

Geisoleerd houten binnenspouwblad

Scheidingswand

RM Rookmelder, aangesloten op het lichtnet (230V) en voldoet aan NEN 2555

Hemelwaterafvoer

Vbr Verblijfsruimte

Vkr Verkeersruimte

20 minuten WBDBO

30 minuten WBDBO

60 minuten WBDBO

Begrenzend brandcompartiment

ANV Algemene noodverlichting

WTW WarmteTerugWin-unit (<30dB)

Gesloten cv ketel

VR Ventilatiooroster

V Ventilatievoorziening, traploos instelbaar

30 minuten WBDBO

zelfsluitend

- Algemeen
- Alle maten in het werk controleren
 - Alle constructies in het werk te controleren
 - Het gebruik van duurzame materialen wordt zoveel mogelijk in acht genomen
 - Het toepassen van duurzame detaillering wordt zoveel mogelijk in acht genomen
 - Constructies volgens tekeningen en berekeningen van de constructeur

- Installaties:
- Riolering aansluiten op de bestaande rioolnet in park
 - Rioolontluchting naar buitendaks
 - Warmtepomp
 - WTW installatie naar buitendaks
 - Hwa aansluiten op de bestaande rioolnet in park
 - Water-installatie aansluiten op de bestaande waternet in park
 - Elektrische-installatie aansluiten op de bestaande elektranet in park
 - Alle rookmelders dienen aangesloten te worden op het lichtnet (230V) en voldoen aan NEN 2555

- Materiaaltoepassing:
- Alle houtwerken voorzien van het keurmerk van Stichting Hout
 - Plat-dak voorzien van UV bestendige bitumen dakbedekking
 - Gevelkozijnen, ramen en deuren van kunststof
 - Nieuwe deuren, ramen en kozijnen dienen een inbraakwerendheidsklasse 2 te bezitten
 - Alle toiletten en badkamers dienen een betegelde vloer te bezitten
 - Alle wanden van het toilet dienen tot tenminste 1200 mm + vloer betegeld te worden
 - Alle wanden van de badkamer dienen tot tenminste 2100 mm + vloer betegeld te worden

kleur- en materiaalstaat

onderdeel	materiaal	kleur
Gevels	Metselwerk	Geel
Plint onder metselwerk	Metselwerk	RAL 7021, Antraciet
Gevels	Houten gevelbekleding "Ayous triple rhombus"	RAL 9005
Plint onder rabatdelen	Gevelplint	RAL 7021, Antraciet
Kozijnen	Kunststof	Ral 9005
Ramen	Kunststof	Ral 9005
Boeideel	Hout, Western redceder	Ral 9005
Dakbedekking	Sedum en/of zonnepanelen	Naturel

project : Gerritslanderdijkje 132, Den Burg

onderdeel : Gegevens


schaal : n.v.t. formaat : A3 zoals vergund


Herenstraat 27A
2271 CA VOORBURG
T. 070 415 72 99
M. 06 51 55 29 50
Info@manger.nl
www.manger.nl


datum : 14-07-2021
wijz.A :
wijz.B :
wijz.C :
wijz.D :
wijz.E :

© 2022, nadruk verboden

1705-BA-002

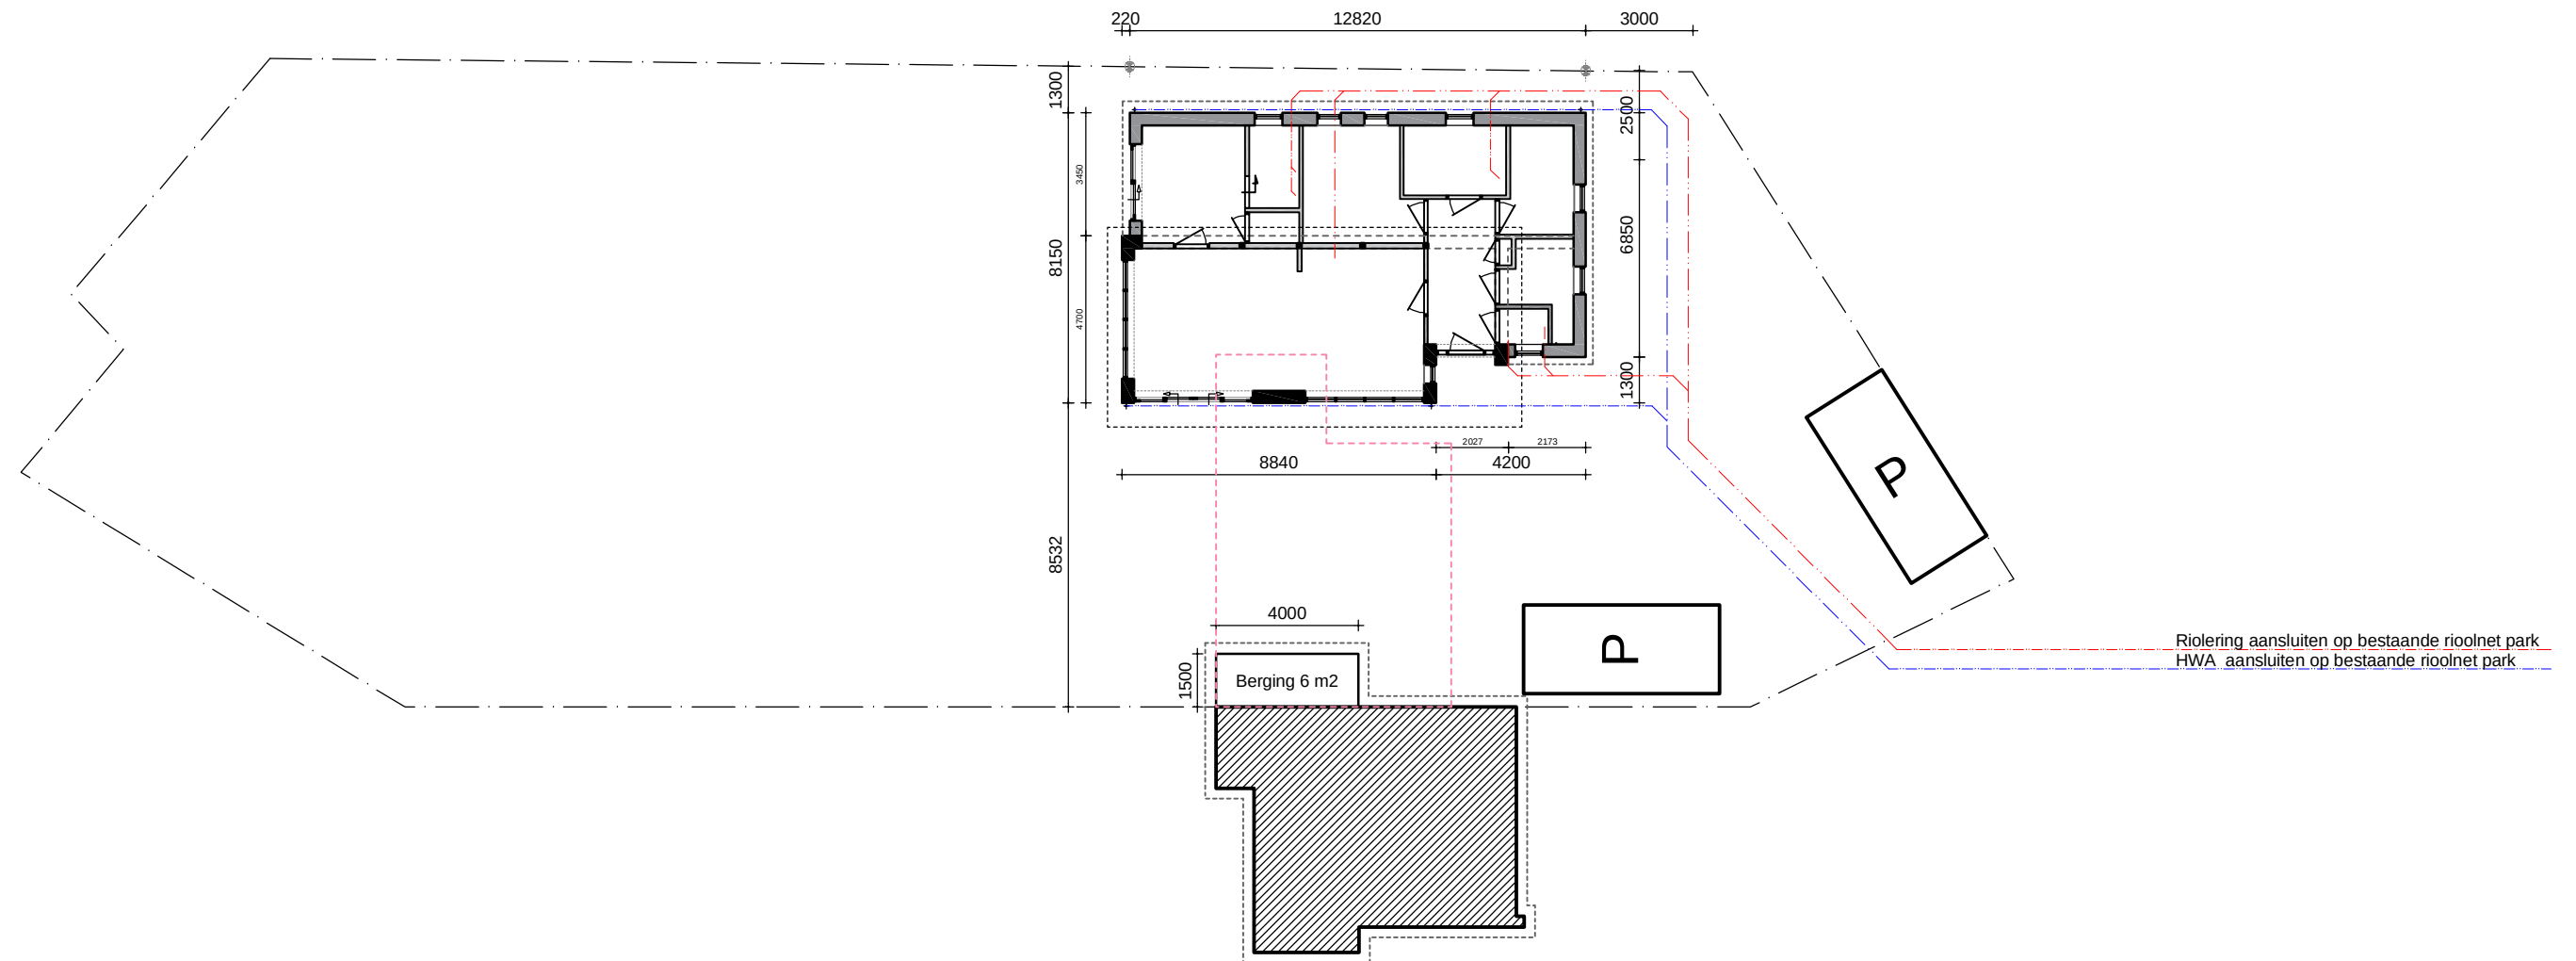

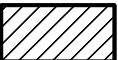 valt buiten
de aanvraag

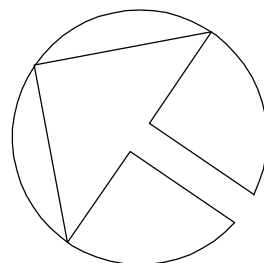

project : Gerritslanderdijkje 132, Den Burg

onderdeel : Terrein

schaal : 1:200

formaat : A3

zoals vergund

Herenstraat 27A
2271 CA VOORBURG
T. 070 415 72 99
M. 06 51 55 29 50
Info@manger.nl
www.manger.nl

datum : 28-09-2021

wijz.A :

wijz.B :

wijz.C :

wijz.D :




wijz.E :


© 2022, nadruk verboden

ARCHITECT & BUREAU


ERNST MANGER

1705-BA-003

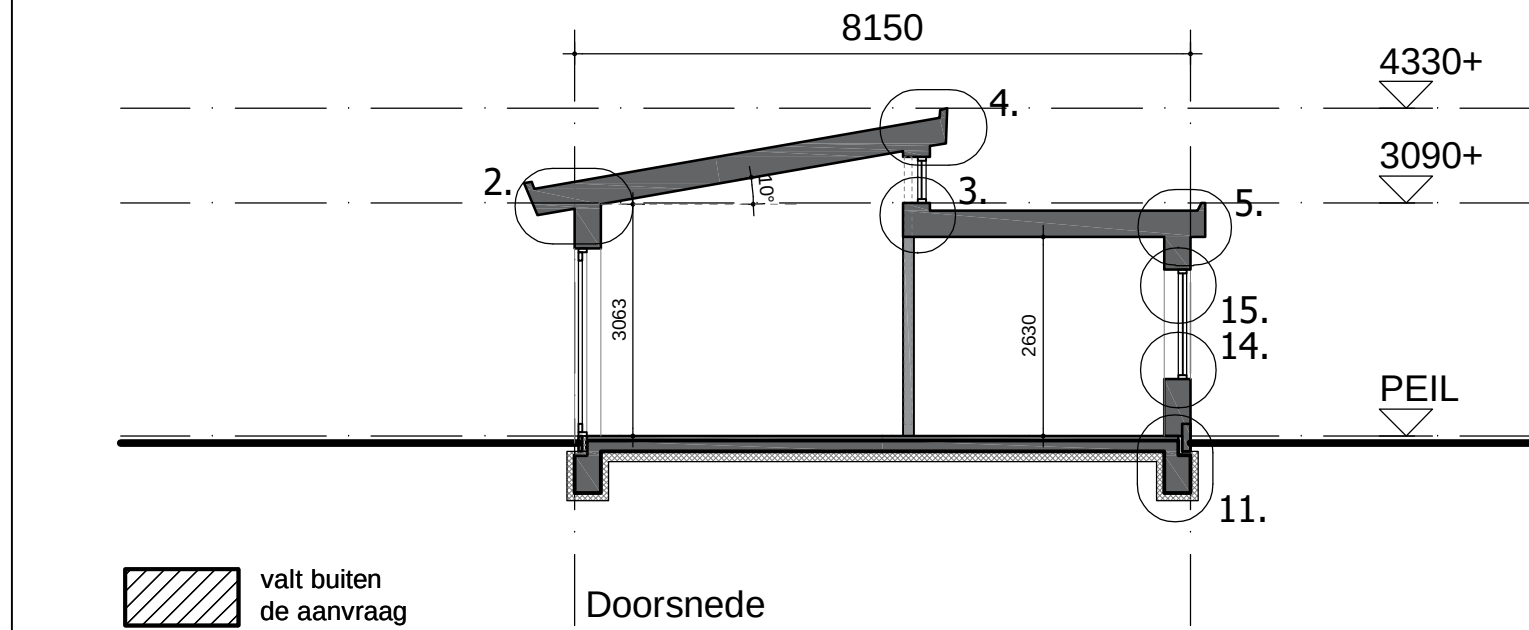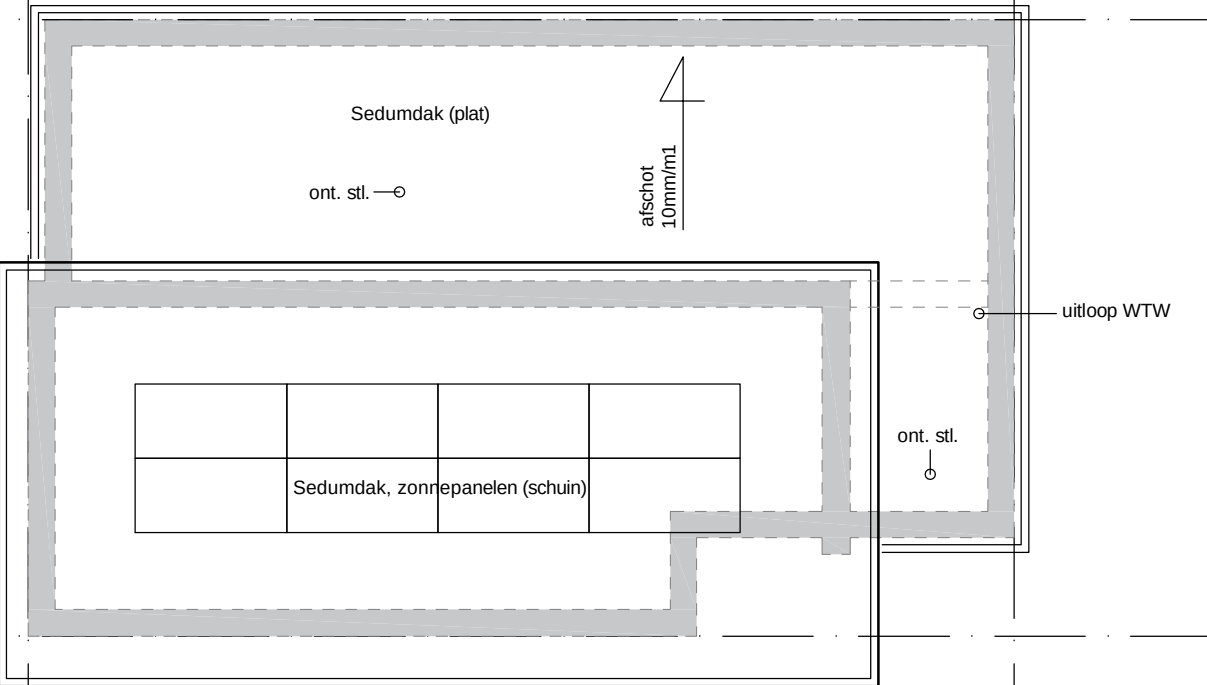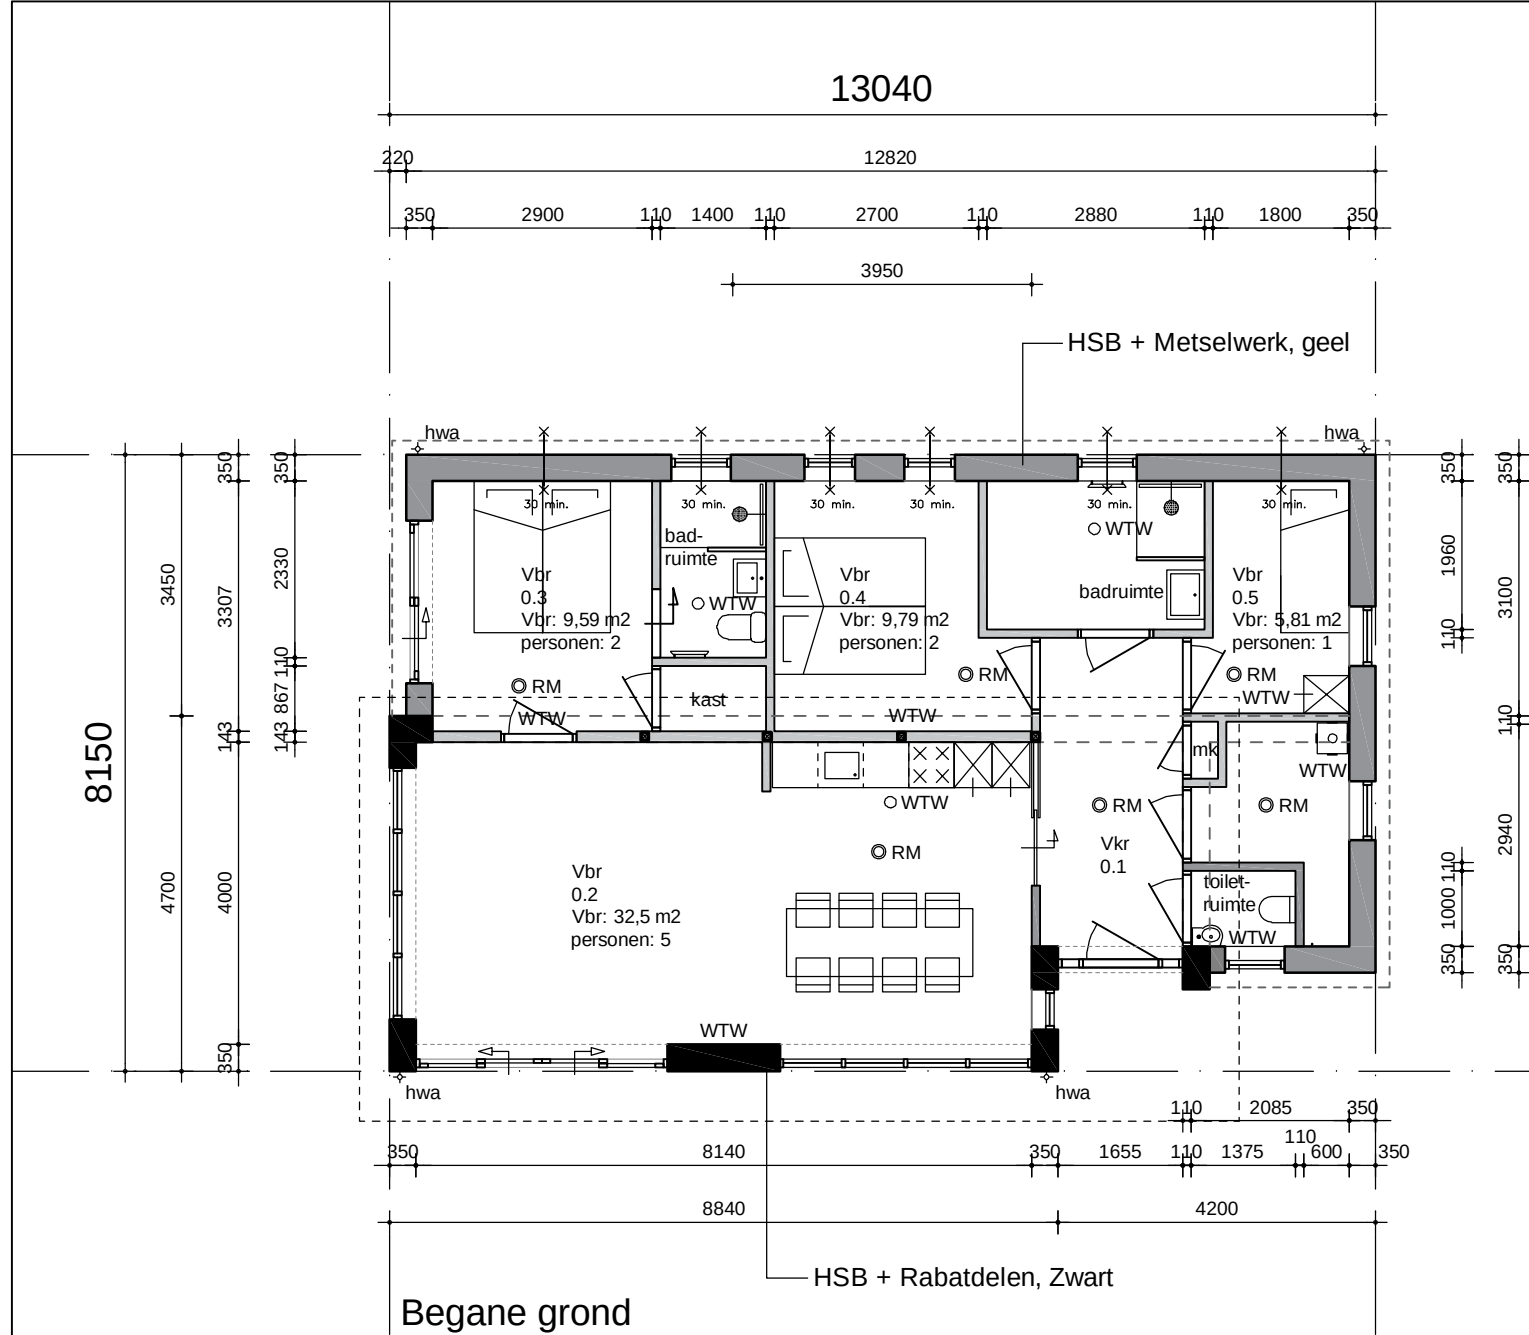


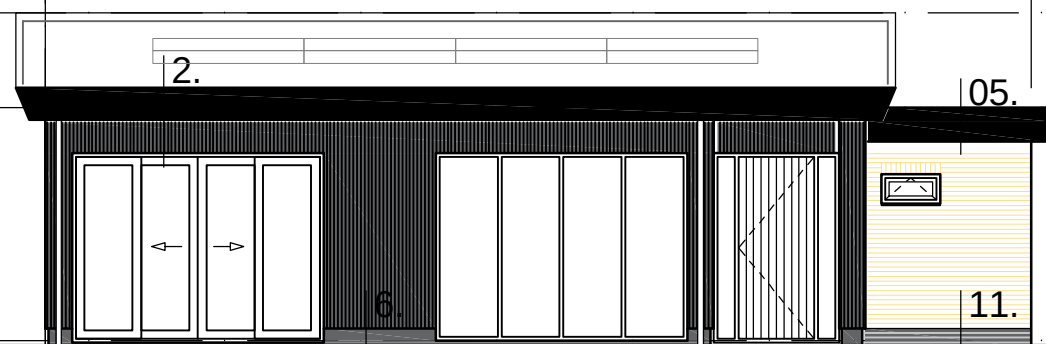

Vorgevel

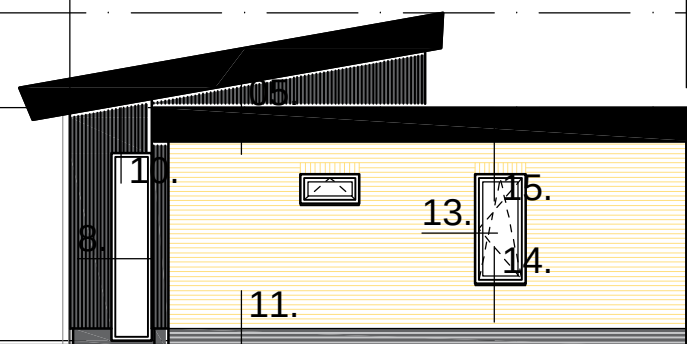

Rechter zijgevel

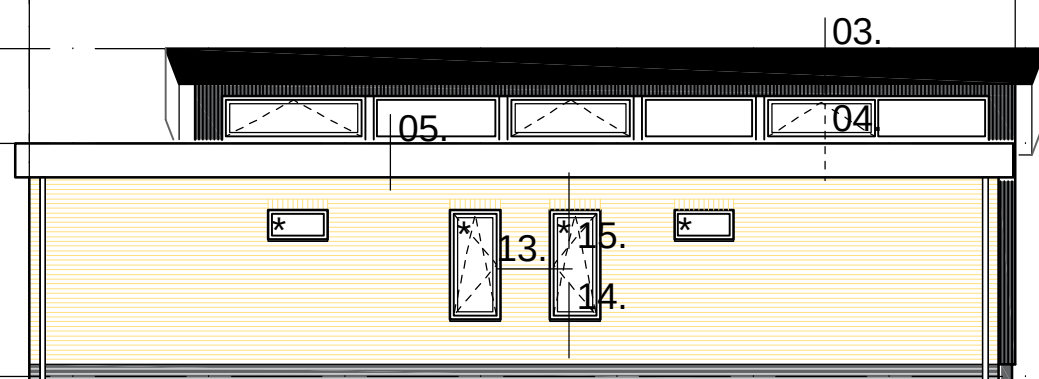

Achtergevel



Linker zijgevel

* kozijn, ramen en glas 30' brandwerend

4330+

3090+

Peil = 0

4330+

3090+

Peil = 0

project : Gerritslanderdijkje 132, Den Burg

onderdeel : Gevels

schaal : 1:100

formaat : A3

zoals vergund

Herenstraat 27A
2271 CA VOORBURG
T. 070 415 72 99
M. 06 51 55 29 50
Info@manger.nl
www.manger.nl

datum : 22-07-2021

wijz.A :

wijz.B :

wijz.C :

wijz.D :

wijz.E :


© 2022, nadruk verboden

ARCHITECT & BUREAU

ERNST MANGER

1705-BA-005

valt buiten
de aanvraag

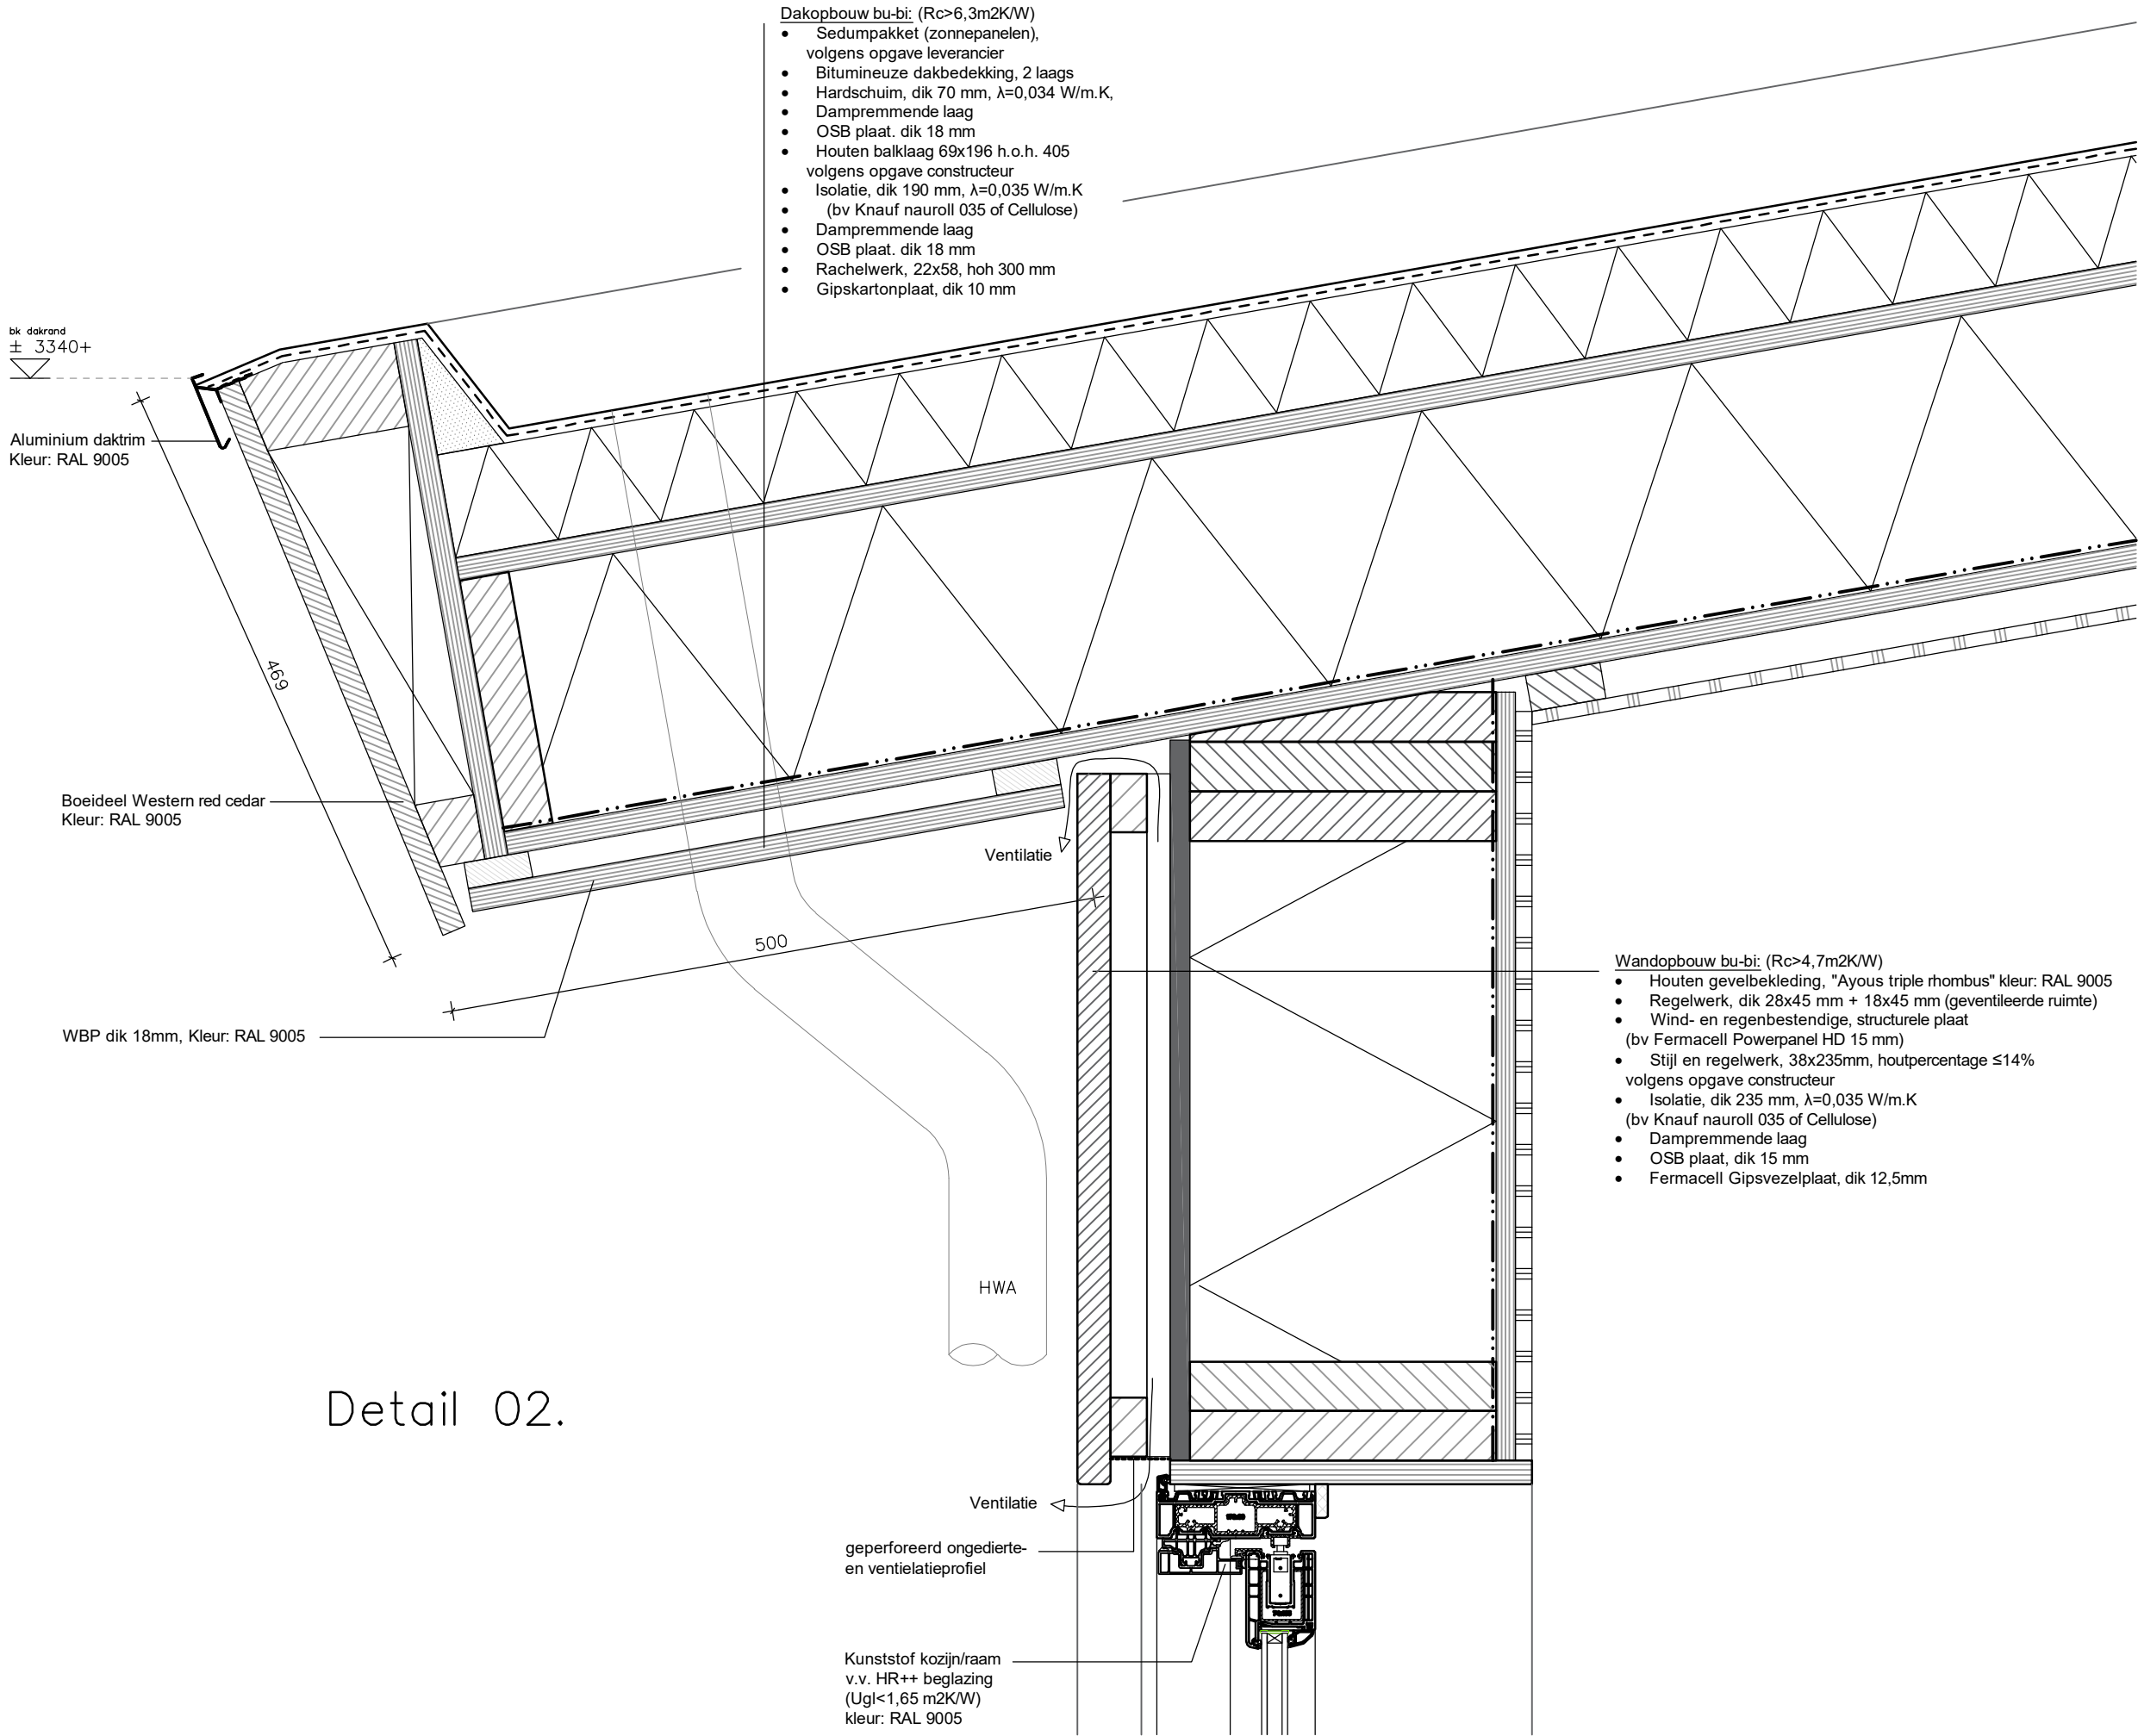

Dit zijn beeldbepalende details. Voor constructieve details, zie berekening constructeur

project	: Gerritslanddijkje 132, Den Burg	Herenstraat 27A	datum	: 22-07-2021
onderdeel	: Principe details	2271 CA VOORBURG	wijz.A	:
schaal	: 1:5	T. 070 415 72 99	wijz.B	:
		M. 06 51 55 29 50	wijz.C	:
		info@manger.nl	wijz.D	:
		www.manger.nl	wijz.E	:

zoals vergund


datum	: 22-07-2021
wijz.A	:
wijz.B	:
wijz.C	:
wijz.D	:
wijz.E	:
Herestraat 27A	
2271 CA VOORBURG	
T. 070 415 72 99	
M. 06 51 55 29 50	
info@manger.nl	
www.manger.nl	

project : Gerritslanderdijkje 132, Den Burg


onderdeel : Principe details

schaal : 1:5
formaat : A3
zoals vergund


Dit zijn beeldbepalende details. Voor constructieve details, zie berekening constructeur

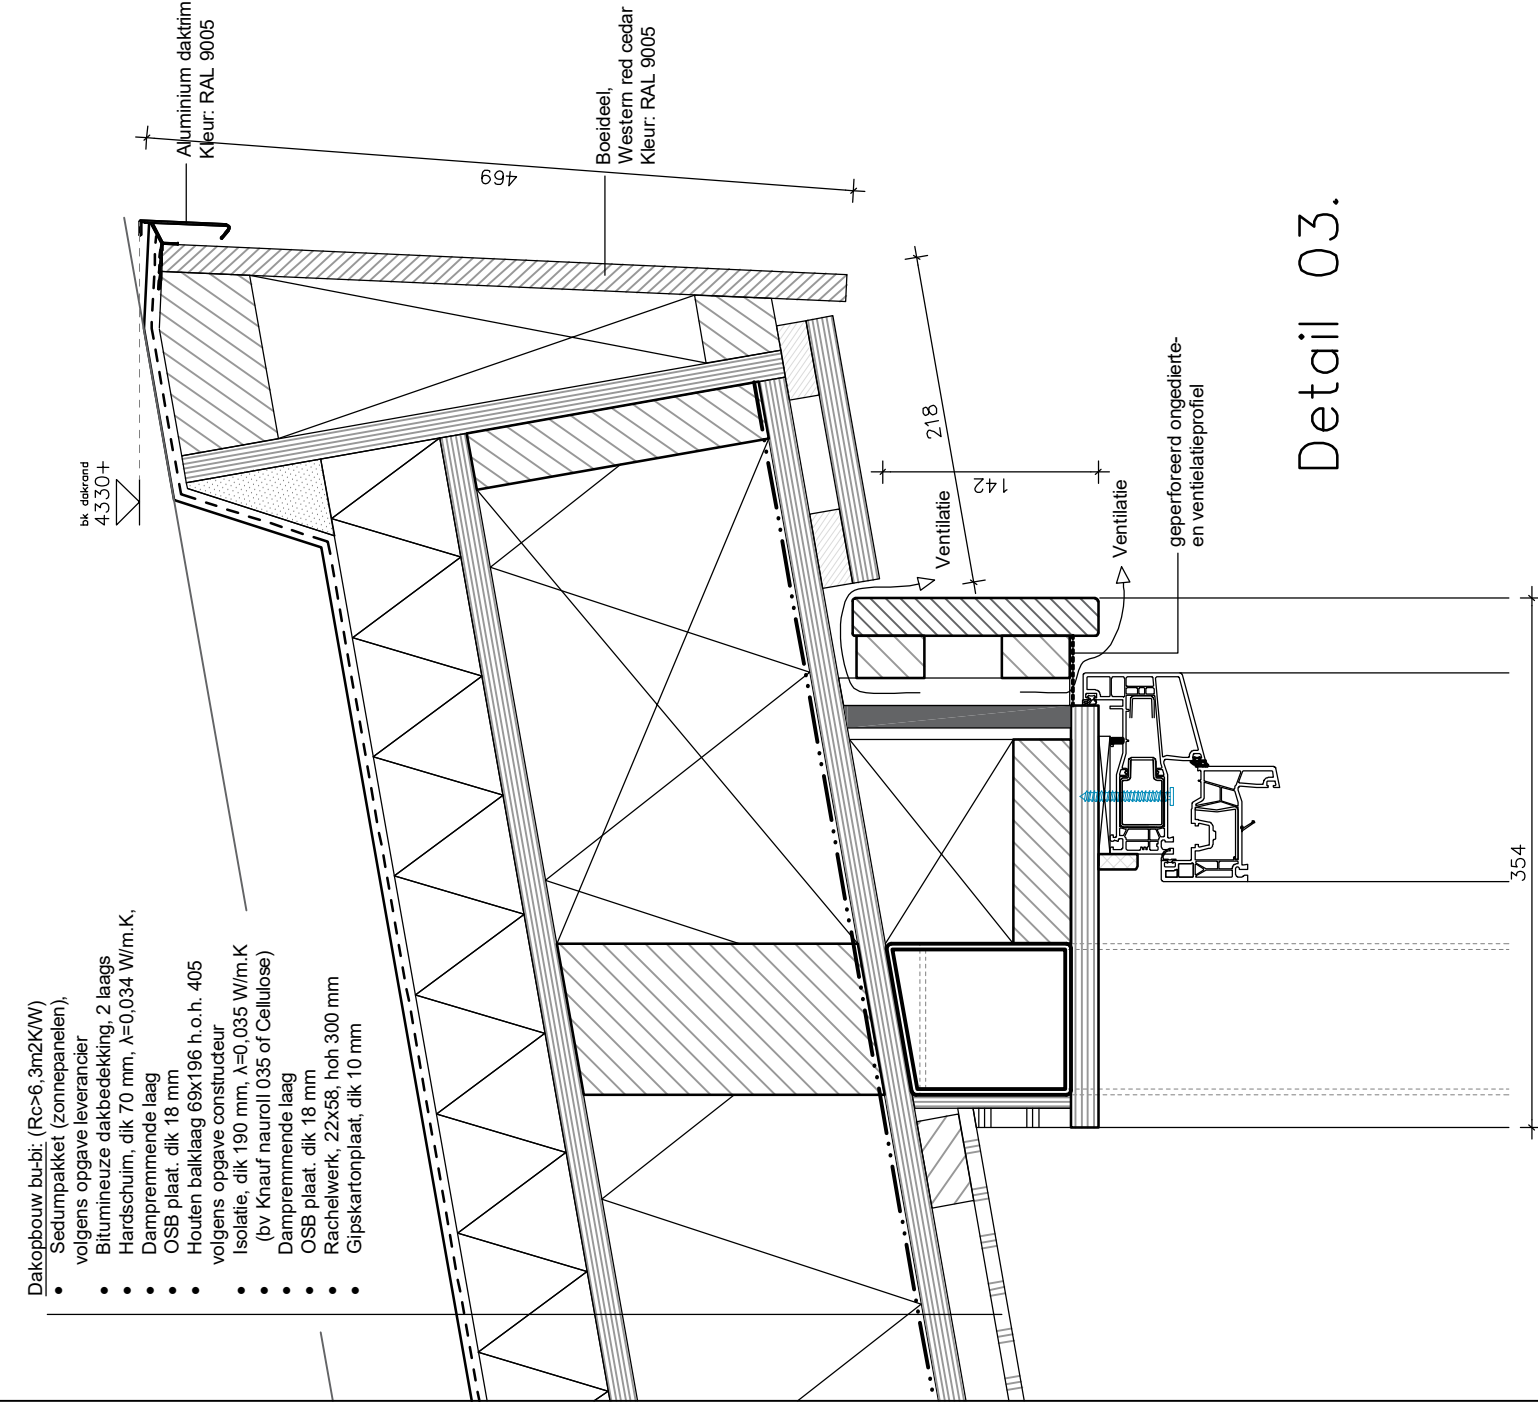

Detail 03.

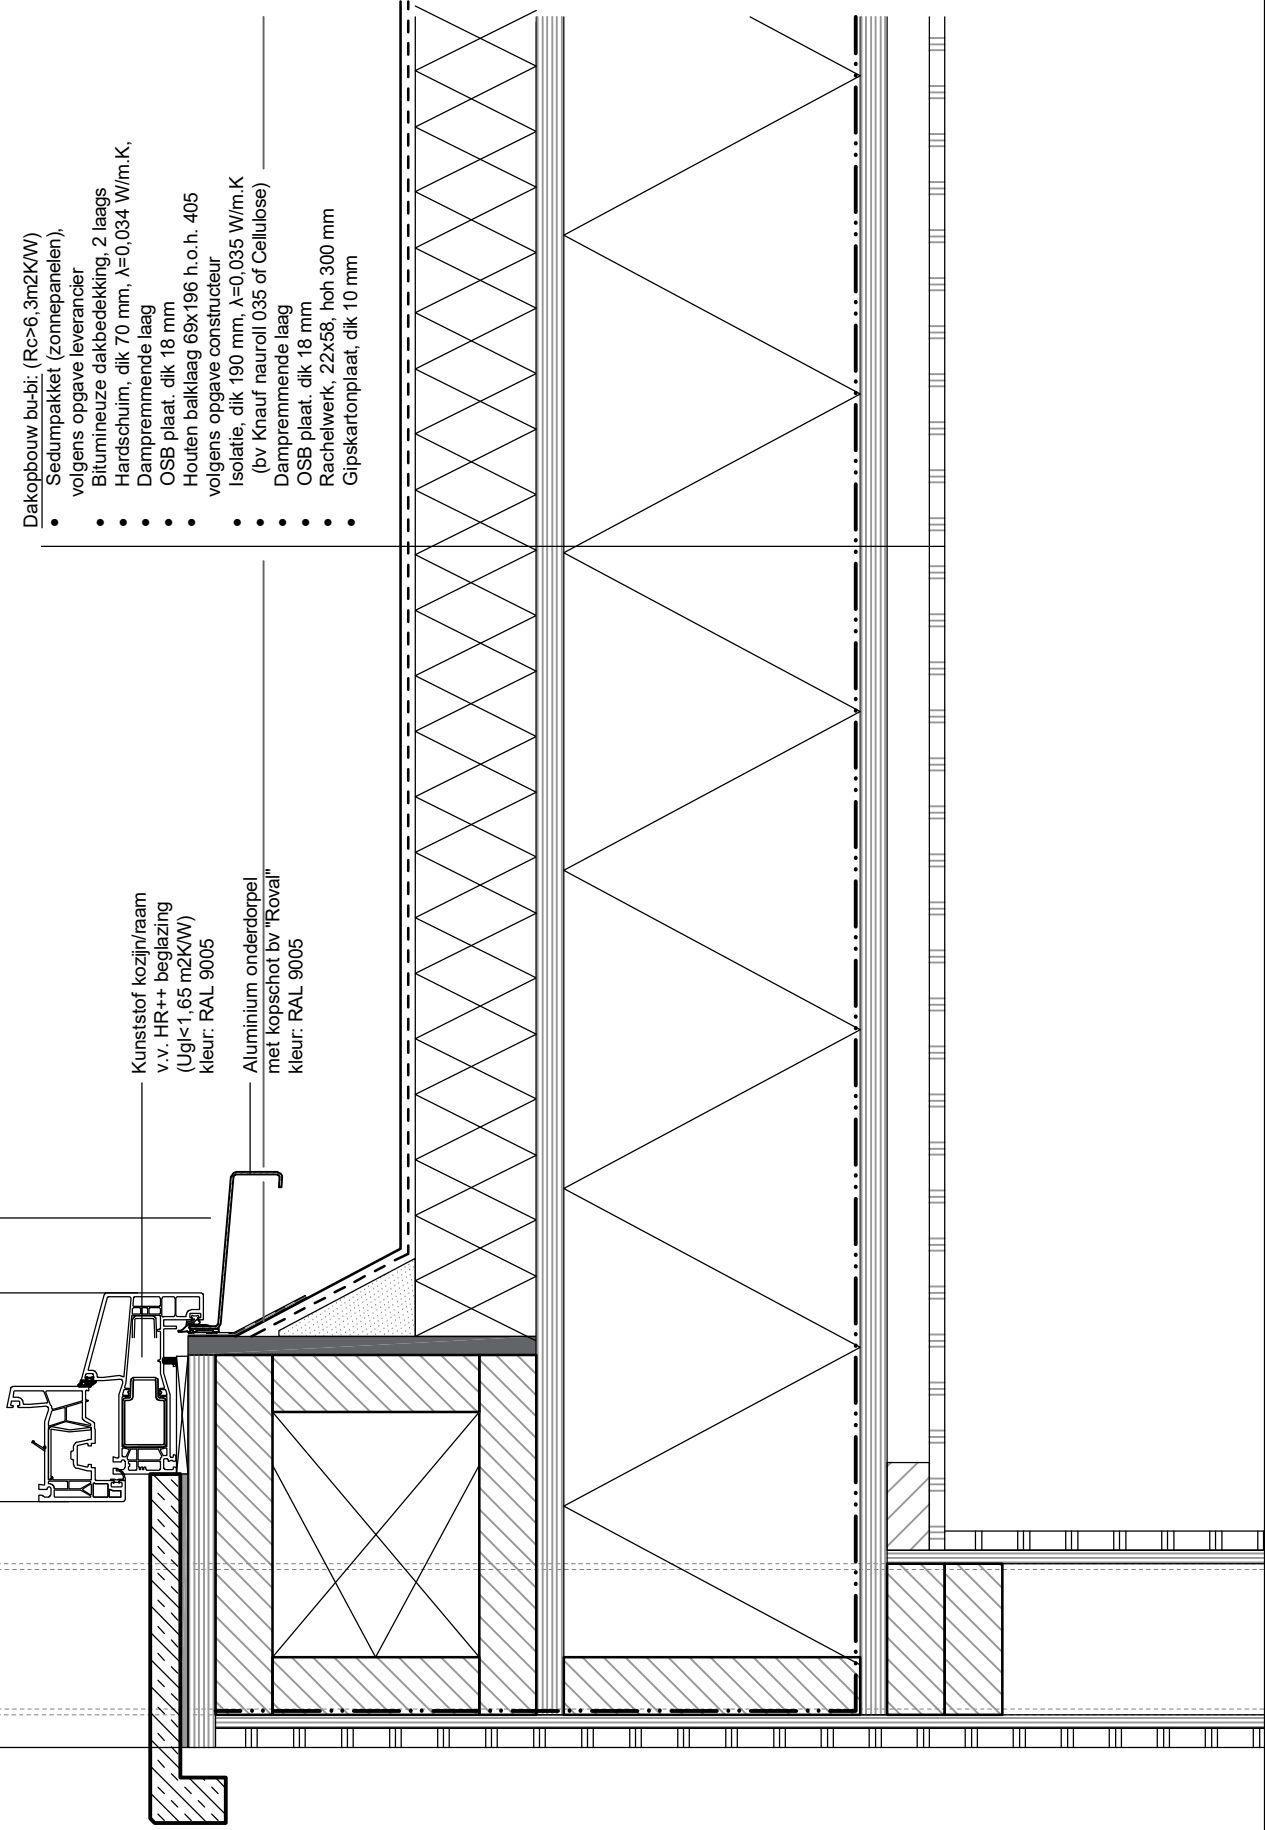

Detail 04.

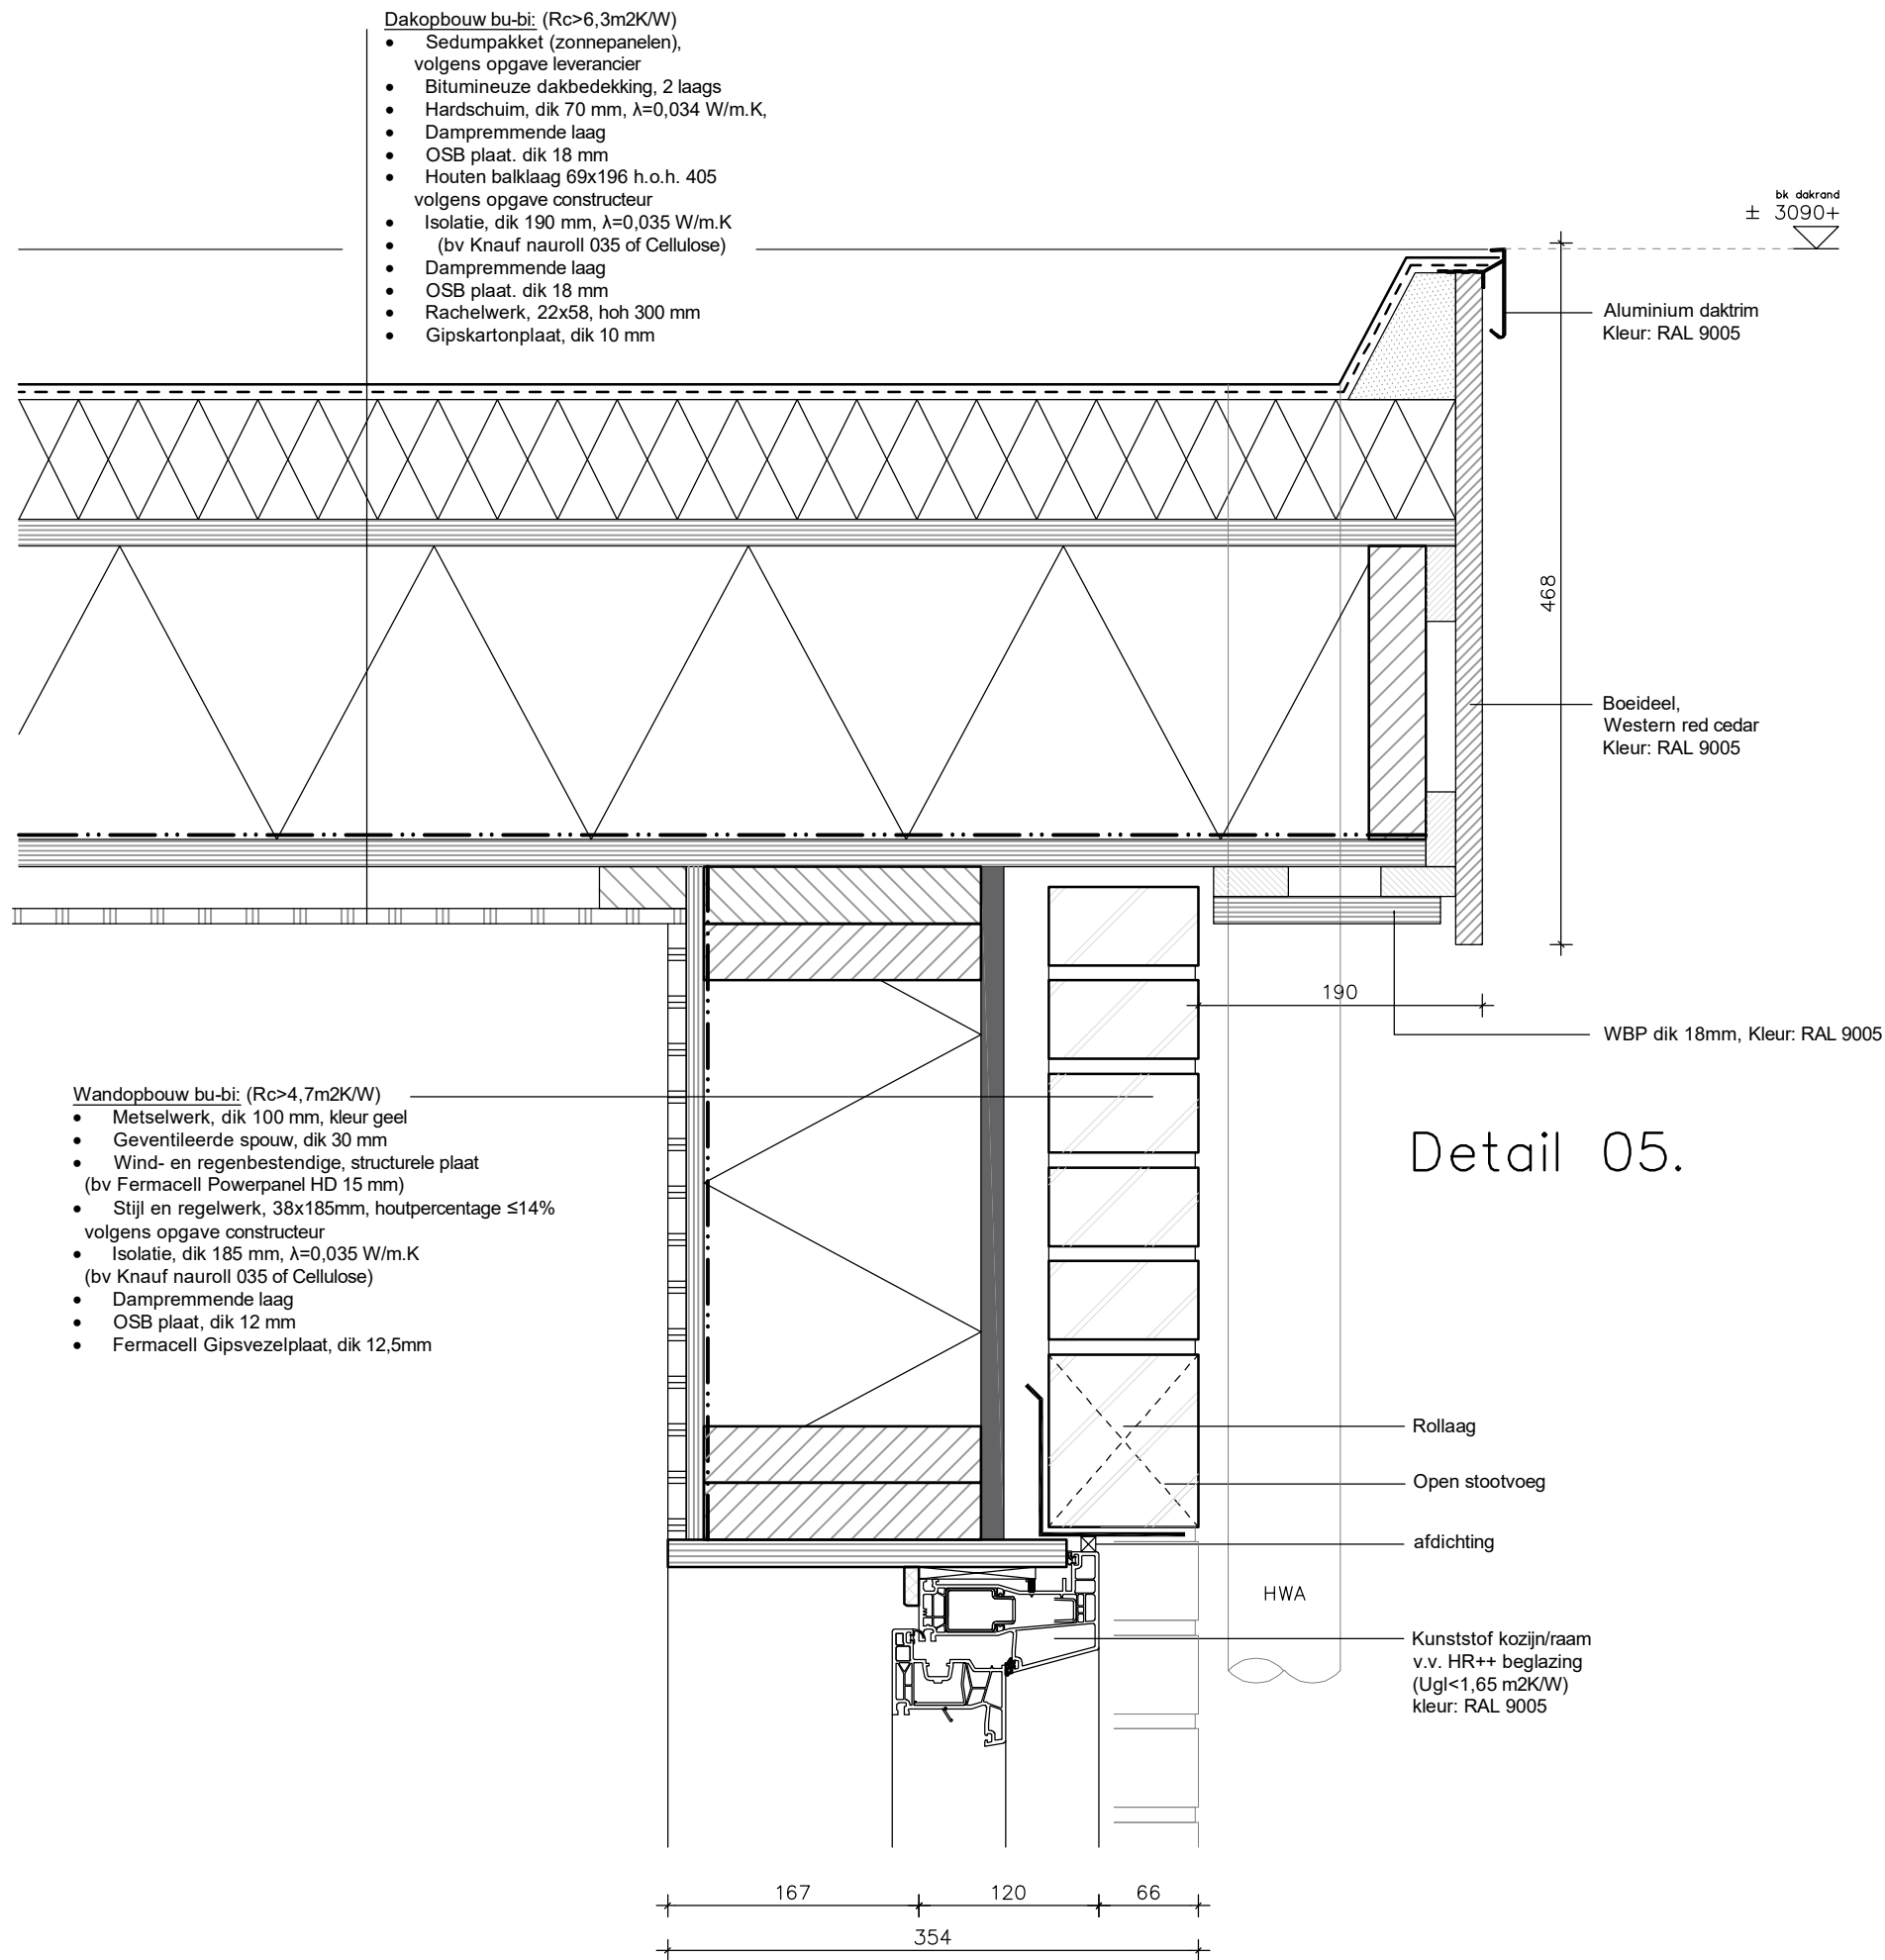

Dit zijn beeldbepalende details. Voor constructieve details, zie berekening constructeur

project	: Gerritslanderdijkje 132, Den Burg	Herestraat 27A	datum :	22-07-2021	
onderdeel	: Principe details	2271 CA VOORBURG	wijz.A :		
schaal	: 1:5	formaat : A3	zoals vergund	wijz.B :	
				wijz.C :	
				wijz.D :	
				wijz.E :	

Detail 06.

348
25 46 15 235 15 12

160

PEIL

±75-P

Maaiveld

Ventilatie
geperforeerd ongedierte-
en ventilatieprofiel

Gevelplint
kleur: RAL 7021, antraciet

Afdichting

Foamglass

EPDM Folie

Isobouw systeem
bekisting, dik 100mm

Uitvoering fundering conform advies constructeur

Wandopbouw bu-bi: (Rc>4,7m2K/W)

- Houten gevelbekleding, "Ayous triple rhombus" kleur: RAL 9005
- Regelwerk, dik 28x45 mm + 18x45 mm (geventileerde ruimte)
- Wind- en regenbestendige, structurele plaat (bv Fermacell Powerpanel HD 15 mm)
- Stijl en regelwerk, 38x235mm, houtpercentage ≤14% volgens opgave constructeur
- Isolatie, dik 235 mm, λ=0,035 W/m.K (bv Knauf nauroll 035 of Cellulose)
- Dampremmende laag
- OSB plaat, dik 15 mm
- Fermacell Gipsvezelplaat, dik 12,5mm

vloerafwerking n.t.b., 25mm

Zand-cement afwerkvloer, 80mm

Therma TF70 Vloerplaat, dik 100 mm (λ-waarde 0,022 W/(m·K)
RD-waarde 4,30 (m2·K/W)

25
80
100
200

project : Gerritslenderdijkje 132, Den Burg

onderdeel : Principe details

schaal : 1:5

formaat : A3

zoals vergund

Herenstraat 27A
2271 CA VOORBURG
T. 070 415 72 99
M. 06 51 55 29 50
Info@manger.nl
www.manger.nl

datum : 22-07-2021

wijz.A :
wijz.B :
wijz.C :
wijz.D :
wijz.E :

© 2021, nadruk verboden

1705-BA-055

ARCHITECT & BUREAU

ERNST MANGER

vloerafwerking n.t.b., 25mm

Zand-cement afwerkvloer, 80mm

Therma TF70 Vloerplaat, dik 100 mm (λ -waarde 0,022 W/(m·K)
RD-waarde 4,30 (m²·K/W)

datum : 22-07-2021

wijz.A :


wijz.B :

wijz.C :

wijz.D :

wijz.E :

1705-BA-055

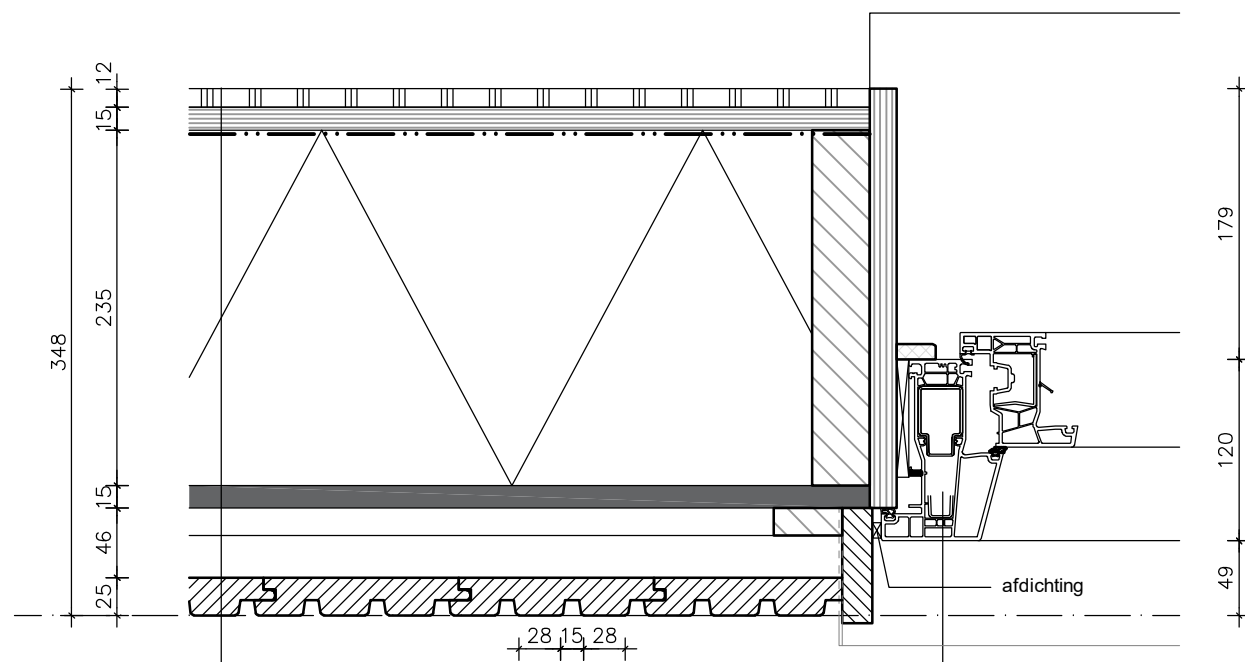


Wandopbouw bu-bi: (Rc>4,7m2K/W)

- Houten gevelbekleding, "Ayous triple rhombus" kleur: RAL 9005
- Regelwerk, dik 28x45 mm + 18x45 mm (geventileerde ruimte)
- Wind- en regenbestendige, structurele plaat (bv Fermacell Powerpanel HD 15 mm)
- Stijl en regelwerk, 38x235mm, houtpercentage ≤14% volgens opgave constructeur
- Isolatie, dik 235 mm, $\lambda=0,035$ W/m.K (bv Knauf nauroll 035 of Cellulose)
- Dampremmende laag
- OSB plaat, dik 15 mm
- Fermacell Gipsvezelplaat, dik 12,5mm

Detail 08.

Detail 10.

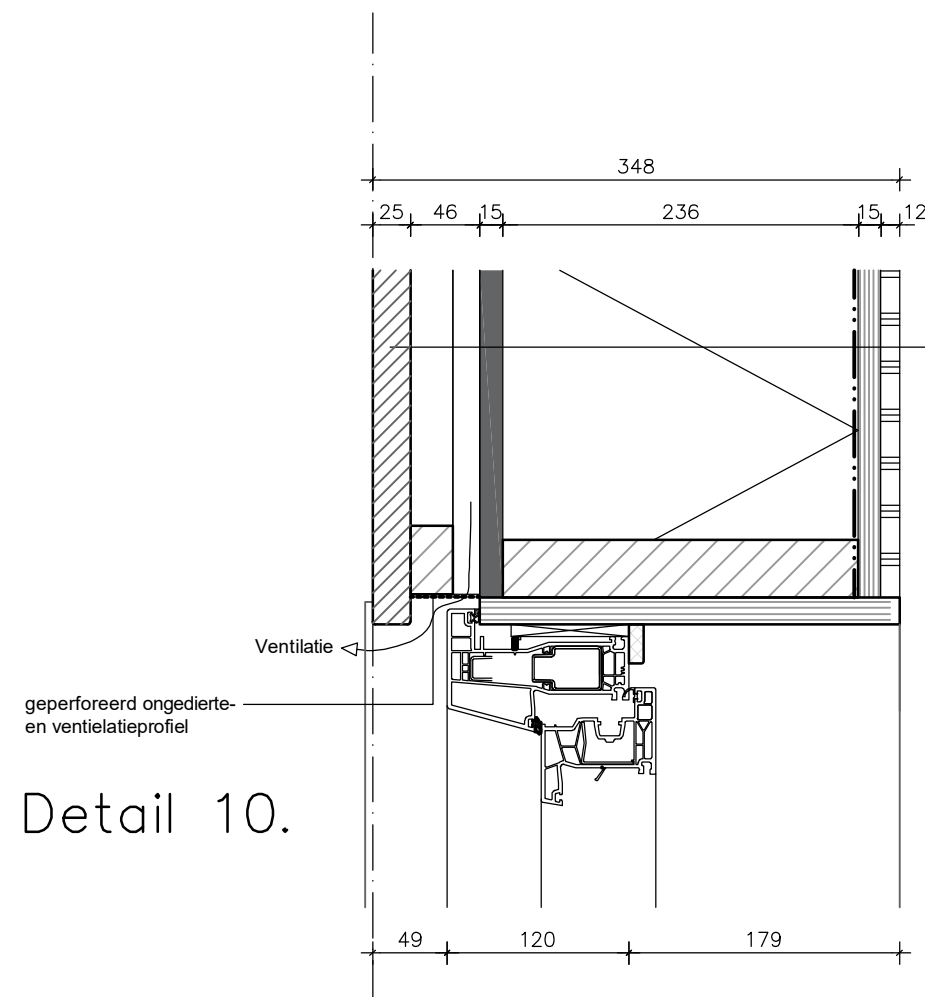

Wandopbouw bu-bi: (Rc>4,7m2K/W)

- Houten gevelbekleding, "Ayous triple rhombus" kleur: RAL 9005
- Regelwerk, dik 28x45 mm + 18x45 mm (geventileerde ruimte)
- Wind- en regenbestendige, structurele plaat (bv Fermacell Powerpanel HD 15 mm)
- Stijl en regelwerk, 38x235mm, houtpercentage ≤14% volgens opgave constructeur
- Isolatie, dik 235 mm, $\lambda=0,035$ W/m.K (bv Knauf nauroll 035 of Cellulose)
- Dampremmende laag
- OSB plaat, dik 15 mm
- Fermacell Gipsvezelplaat, dik 12,5mm

Dit zijn beeldbepalende details. Voor constructieve details, zie berekening constructeur

project : Gerritslanderdijkje 132, Den Burg

onderdeel : Principe details

schaal : 1:5

formaat : A3

zoals vergund

Herenstraat 27A

2271 CA VOORBURG

T. 070 415 72 99

M. 06 51 55 29 50

Info@manger.nl

www.manger.nl

datum : 22-07-2021

wijz.A :

wijz.B :


wijz.C :

wijz.D :

wijz.E :

© 2021, nadruk verboden

Detail 11.

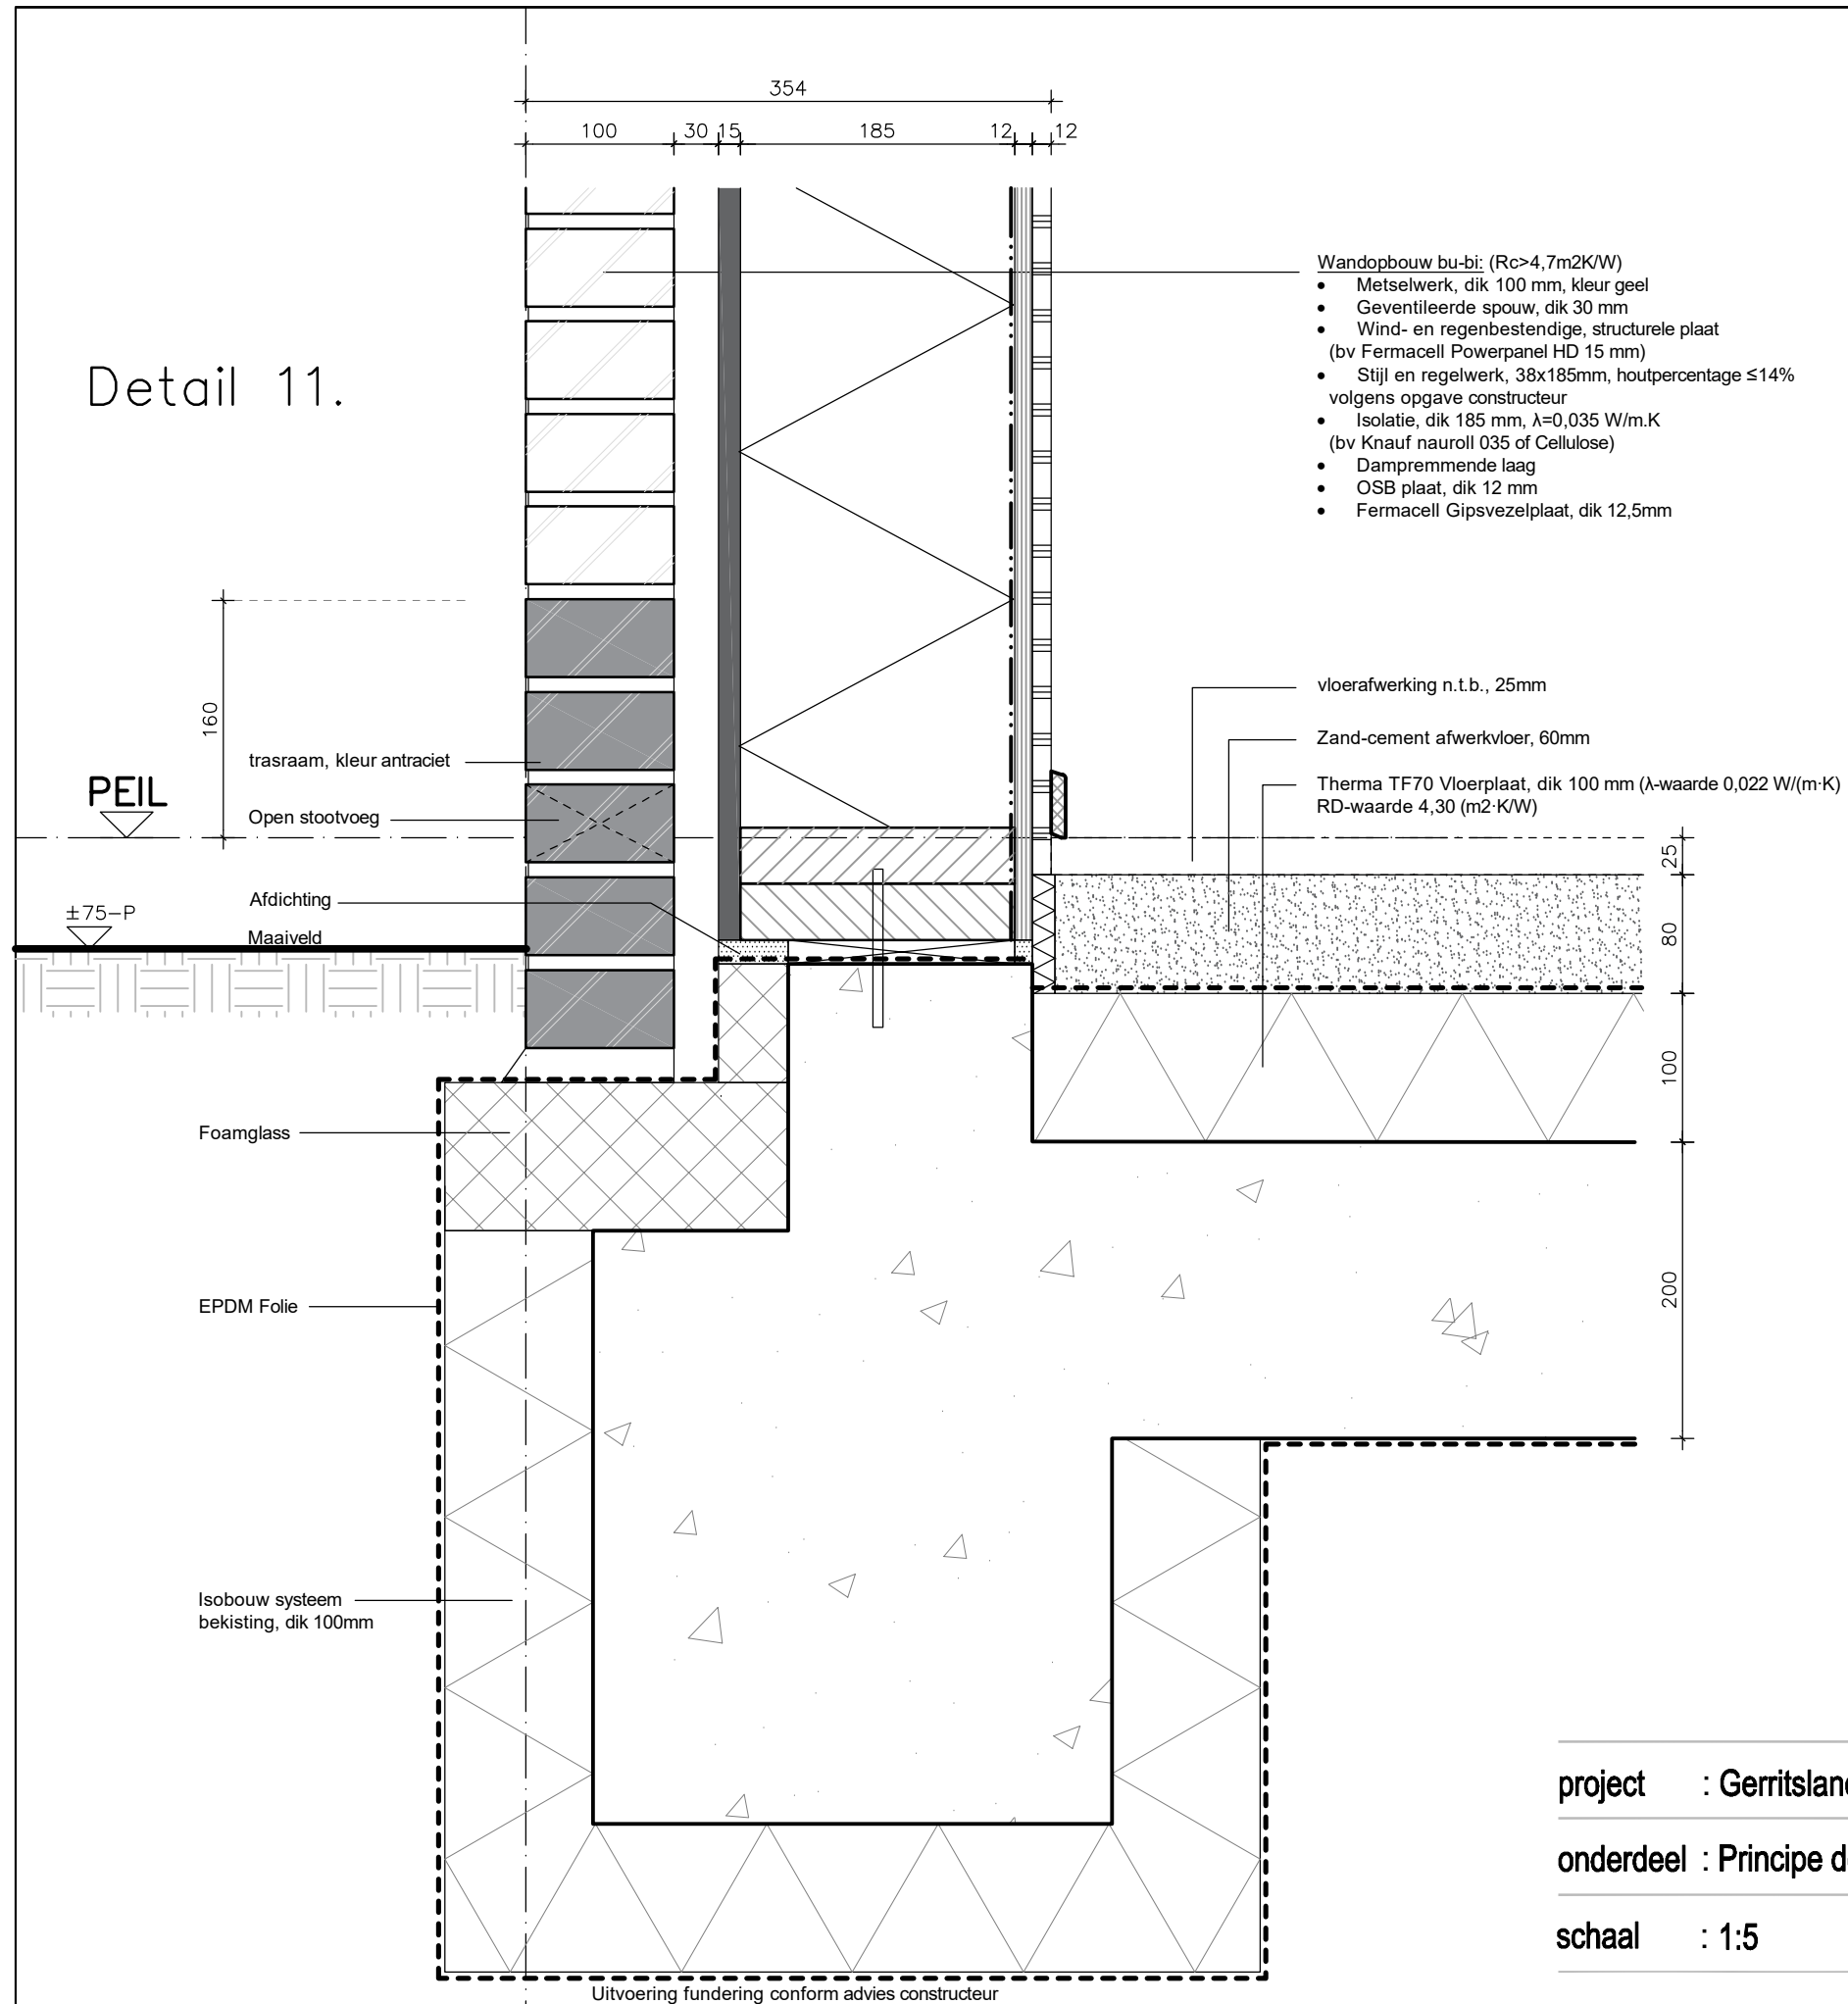

project : Gerritslanderdijkje 132, Den Burg

onderdeel : Principe details

schaal : 1:5


formaat : A3

zoals vergund

Herenstraat 27A
2271 CA VOORBURG
T. 070 415 72 99
M. 06 51 55 29 50
Info@manger.nl
www.manger.nl

datum : 22-07-2021
wijz.A :
wijz.B :
wijz.C :
wijz.D :
wijz.E :

© 2021, nadruk verboden

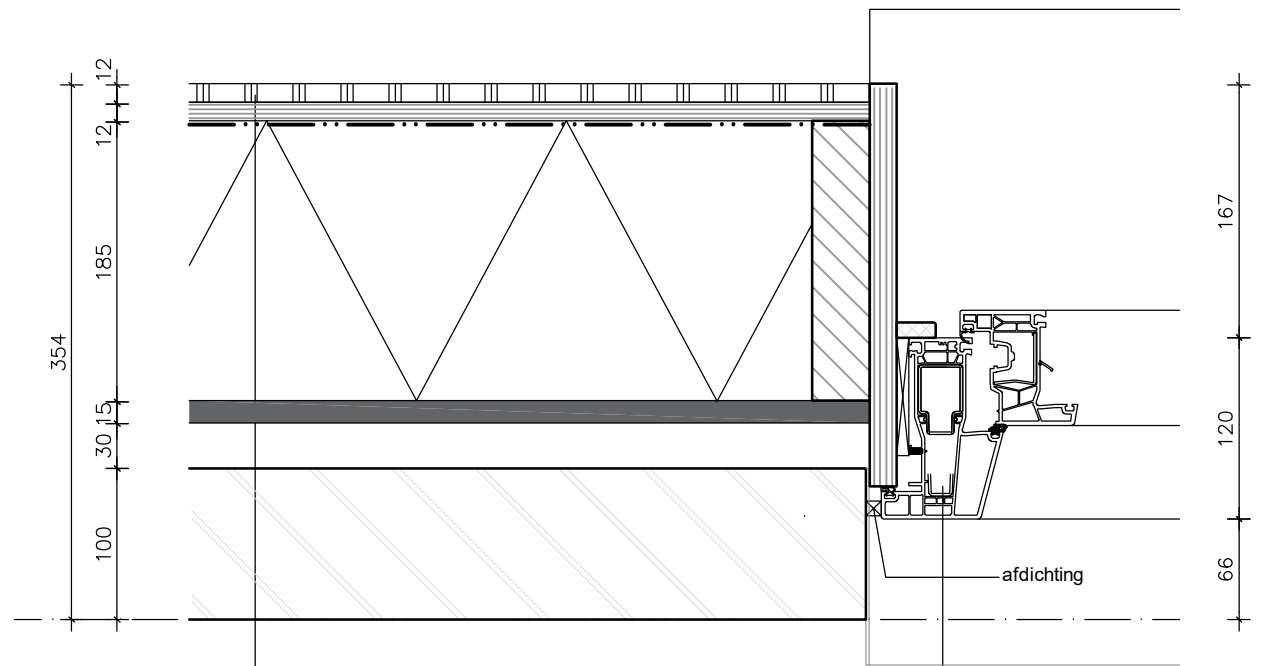


Wandopbouw bu-bi: ($R_c > 4,7 \text{ m}^2\text{K/W}$)
(in achtergevel 30 min. WBDBO)

- Metselwerk, dik 100 mm, kleur geel
- Geventileerde spouw, dik 30 mm
- Wind- en regenbestendige, structurele plaat (bv Fermacell Powerpanel HD 15 mm)
- Stijl en regelwerk, 38x185mm, houtpercentage $\leq 14\%$ volgens opgave constructeur
- Isolatie, dik 185 mm, $\lambda = 0,035 \text{ W/m.K}$ (bv Knauf nauroll 035 of Cellulose)
- Dampremmende laag
- OSB plaat, dik 12 mm
- Fermacell Gipsvezelplaat, dik 12,5mm

Kunststof kozijn/raam
(in achtergevel 30 min. WBDBO)
v.v. HR++ beglazing
($U_{gl} < 1,65 \text{ m}^2\text{K/W}$)
kleur: RAL 9005


Detail 13.

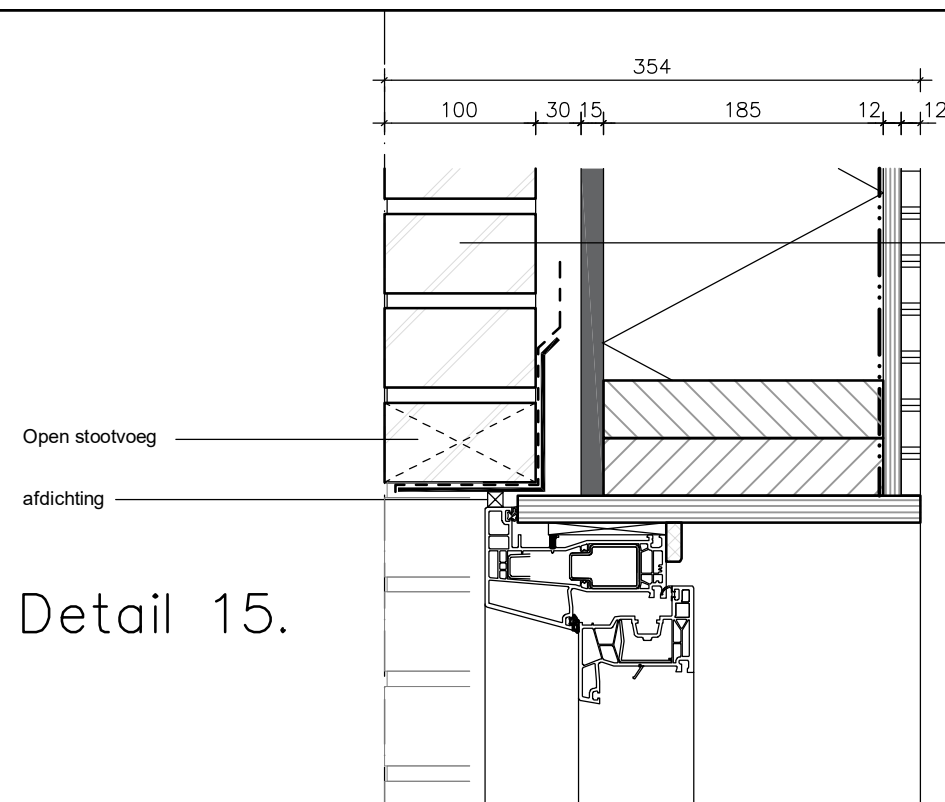

Wandopbouw bu-bi: ($R_c > 4,7 \text{ m}^2\text{K/W}$)
(in achtergevel 30 min. WBDBO)

- Metselwerk, dik 100 mm, kleur geel
- Geventileerde spouw, dik 30 mm
- Wind- en regenbestendige, structurele plaat (bv Fermacell Powerpanel HD 15 mm)
- Stijl en regelwerk, 38x185mm, houtpercentage $\leq 14\%$ volgens opgave constructeur
- Isolatie, dik 185 mm, $\lambda = 0,035 \text{ W/m.K}$ (bv Knauf nauroll 035 of Cellulose)
- Dampremmende laag
- OSB plaat, dik 12 mm
- Fermacell Gipsvezelplaat, dik 12,5mm

Detail 15.

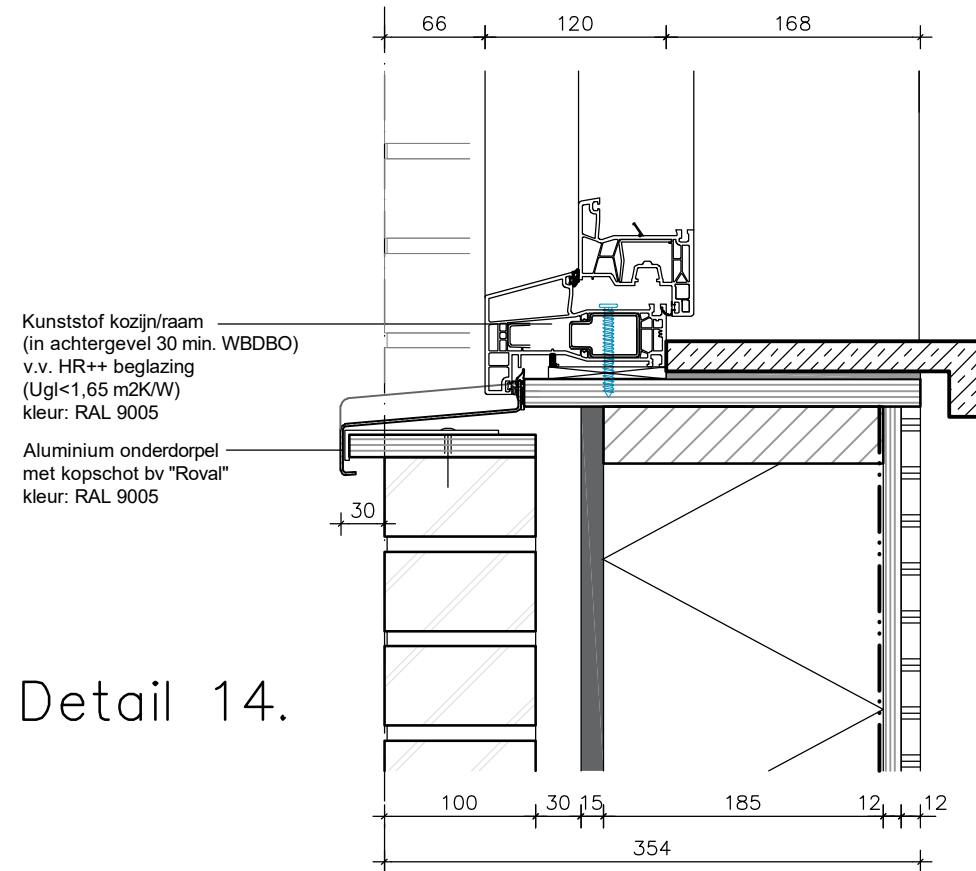

Kunststof kozijn/raam
(in achtergevel 30 min. WBDBO)
v.v. HR++ beglazing
($U_{gl} < 1,65 \text{ m}^2\text{K/W}$)
kleur: RAL 9005

Aluminium onderdorpel
met kopschot bv "Roval"
kleur: RAL 9005

Detail 14.

Dit zijn beeldbepalende details. Voor constructieve details, zie berekening constructeur

project : Gerritslanderdijkje 132, Den Burg

onderdeel : Principe details

schaal : 1:5

formaat : A3

zoals vergund

Herenstraat 27A

2271 CA VOORBURG

T. 070 415 72 99

M. 06 51 55 29 50

Info@manger.nl

www.manger.nl

datum : 22-07-2021

wijz.A :

wijz.B :

wijz.C :

wijz.D :

wijz.E :

© 2021, nadruk verboden

Renvooi

Bestaande constructie

revisie metselwerk

Geisoleerd houten binnenspouwblad

Scheidingswand

RM Rookmelder, aangesloten op het lichtnet (230V) en voldoet aan NEN 2555

Hemelwaterafvoer

Vbr Verblijfsruimte

Vkr Verkeersruimte

20 minuten WBDBO

30 minuten WBDBO

60 minuten WBDBO

Begrenzend brandcompartiment

ANV Algemene noodverlichting

WTW WarmteTerugWin-unit (<30dB)

Gesloten cv ketel

VR Ventilatiooroster

V Ventilatievoorziening, traploos instelbaar

30 minuten WBDBO

zelfsluitend

- Algemeen
- Alle maten in het werk controleren
 - Alle constructies in het werk te controleren
 - Het gebruik van duurzame materialen wordt zoveel mogelijk in acht genomen
 - Het toepassen van duurzame detaillering wordt zoveel mogelijk in acht genomen
 - Constructies volgens tekeningen en berekeningen van de constructeur

- Installaties:
- Riolering aansluiten op de bestaande rioolnet in park
 - Rioolontluchting naar buitendaks
 - Warmtepomp
 - WTW installatie naar buitendaks
 - Hwa aansluiten op de bestaande rioolnet in park
 - Water-installatie aansluiten op de bestaande waternet in park
 - Elektrische-installatie aansluiten op de bestaande elektranet in park
 - Alle rookmelders dienen aangesloten te worden op het lichtnet (230V) en voldoen aan NEN 2555

- Materiaaltoepassing:
- Alle houtwerken voorzien van het keurmerk van Stichting Hout
 - Plat-dak voorzien van UV bestendige bitumen dakbedekking
 - Gevelkozijnen (onder), ramen en deuren van hout
 - Gevelkozijnen (boven), ramen en deuren van kunststof
 - revisiee deuren, ramen en kozijnen dienen een inbraakwerendheidsklasse 2 te bezitten
 - Alle toiletten en badkamers dienen een betegelde vloer te bezitten
 - Alle wanden van het toilet dienen tot tenminste 1200 mm + vloer betegeld te worden
 - Alle wanden van de badkamer dienen tot tenminste 2100 mm + vloer betegeld te worden


kleur- en materiaalstaat


onderdeel	materiaal	kleur
Gevels	Metselwerk	licht geel
Plint onder metselwerk	Metselwerk	RAL 7021, Antraciet
Gevels	Houten gevelbekleding "Frake noir"	Naturel
Plint onder gevelbekleding	Gevelplint	RAL 7021, Antraciet
Kozijnen (onder)	Hout	RAL 7021, Antraciet
Ramen	Hout	RAL 7021, Antraciet
Kozijnen (boven)	Kunststof	RAL 7021, Antraciet
Boeideel	Trespa, verlijmd	RAL 7021, Antraciet
Dakbedekking	Sedum en/of zonnepanelen	Naturel


project : Gerritslanderdijkje 132, Den Burg

onderdeel : Gegevens

schaal : n.v.t. formaat : A3 **nieuw**

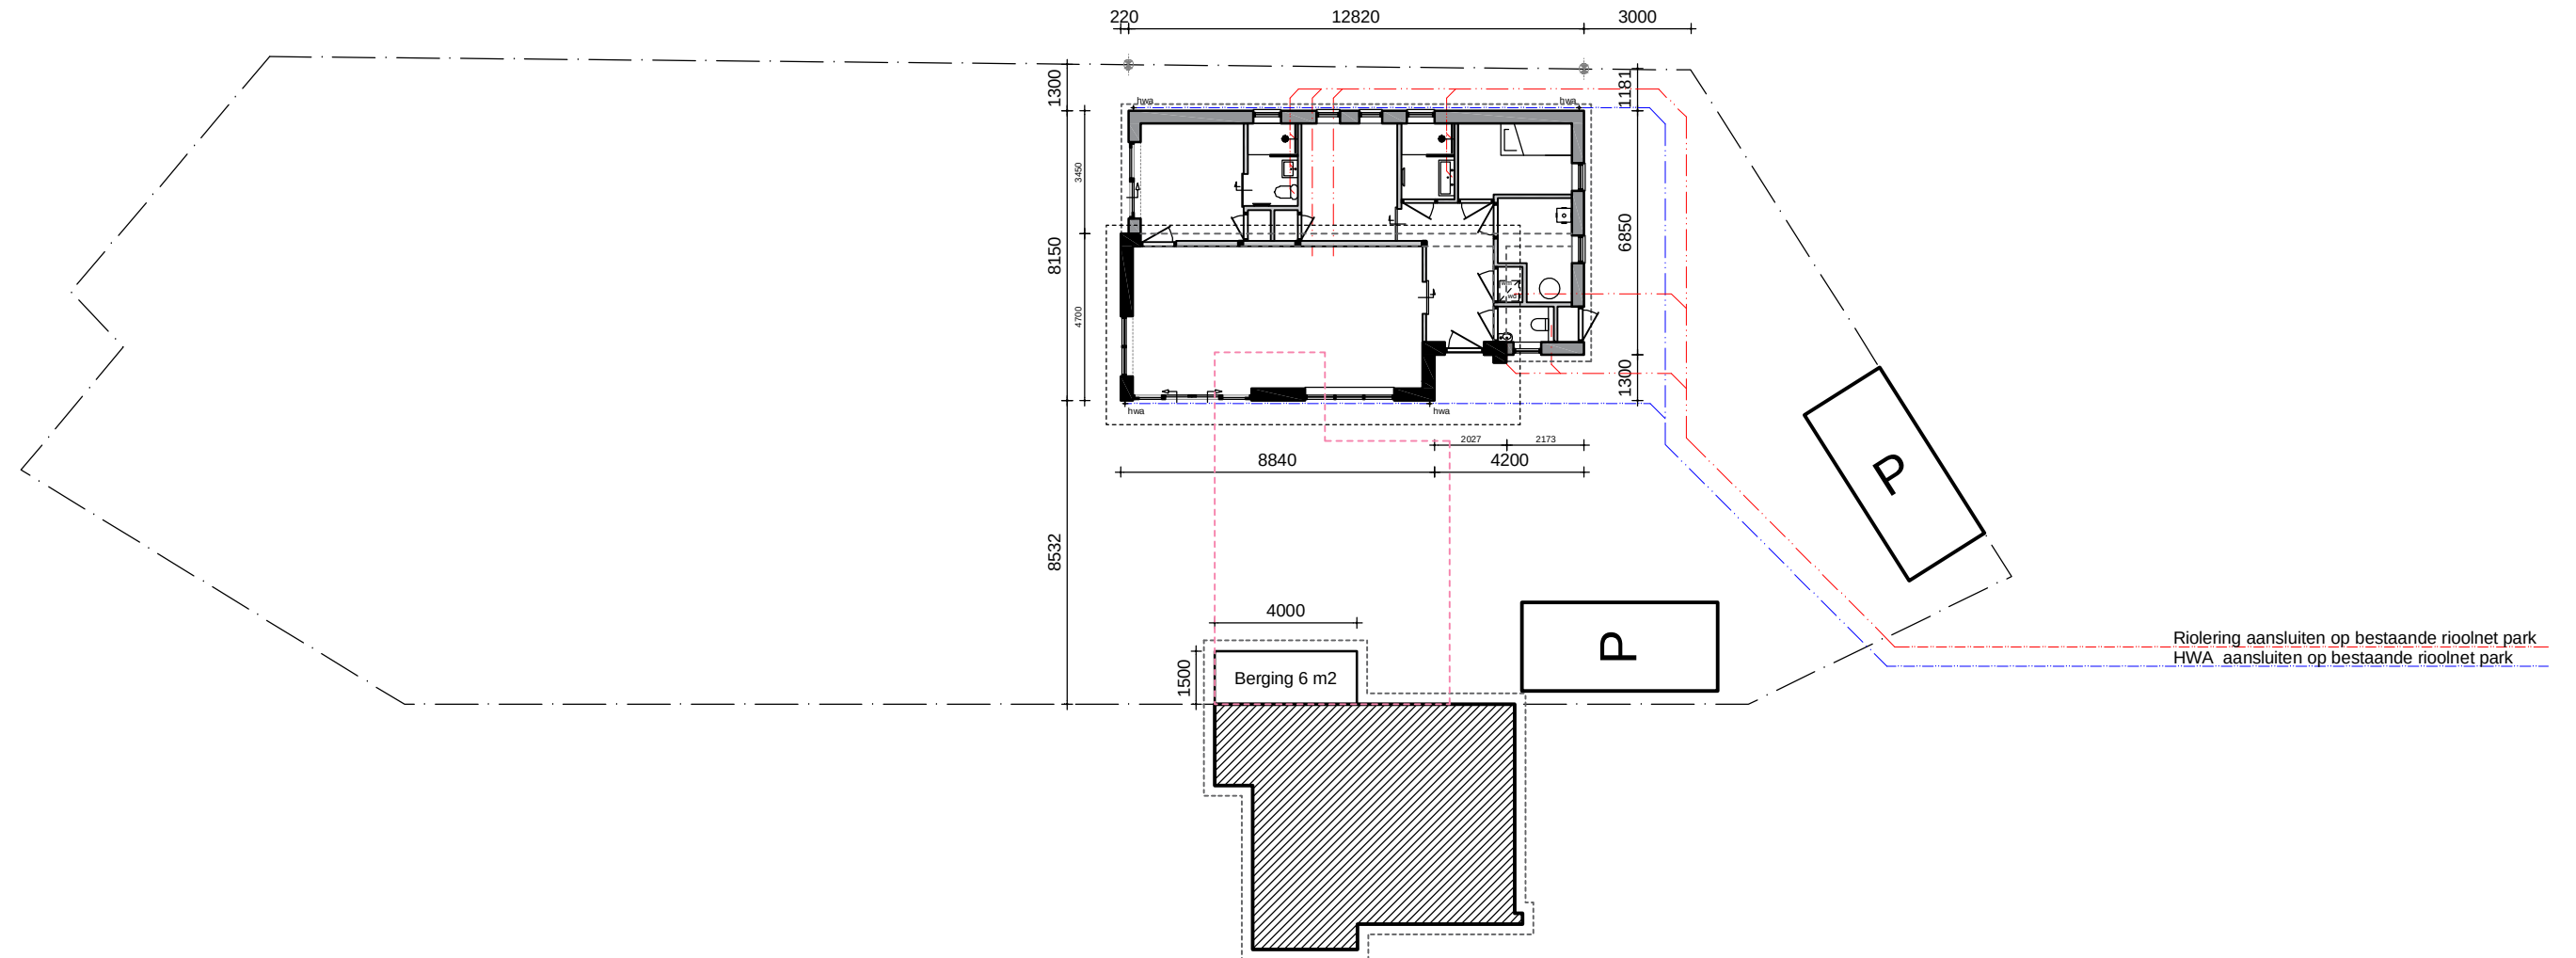

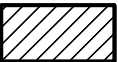 valt buiten de aanvraag

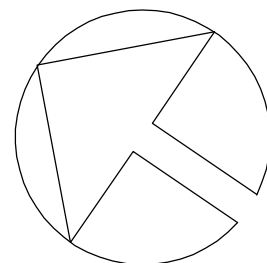

project : Gerritslanderdijkje 132, Den Burg

onderdeel : Terrein

schaal : 1:200

formaat : A3

nieuw

Herenstraat 27A
2271 CA VOORBURG
T. 070 415 72 99
M. 06 51 55 29 50
Info@manger.nl
www.manger.nl




datum : 01-08-2022
wijz.A :
wijz.B :
wijz.C :
wijz.D :
wijz.E :

ARCHITECT & BUREAU

ERNST MANGER

© 2022, nadruk verboden

1705-BA-020

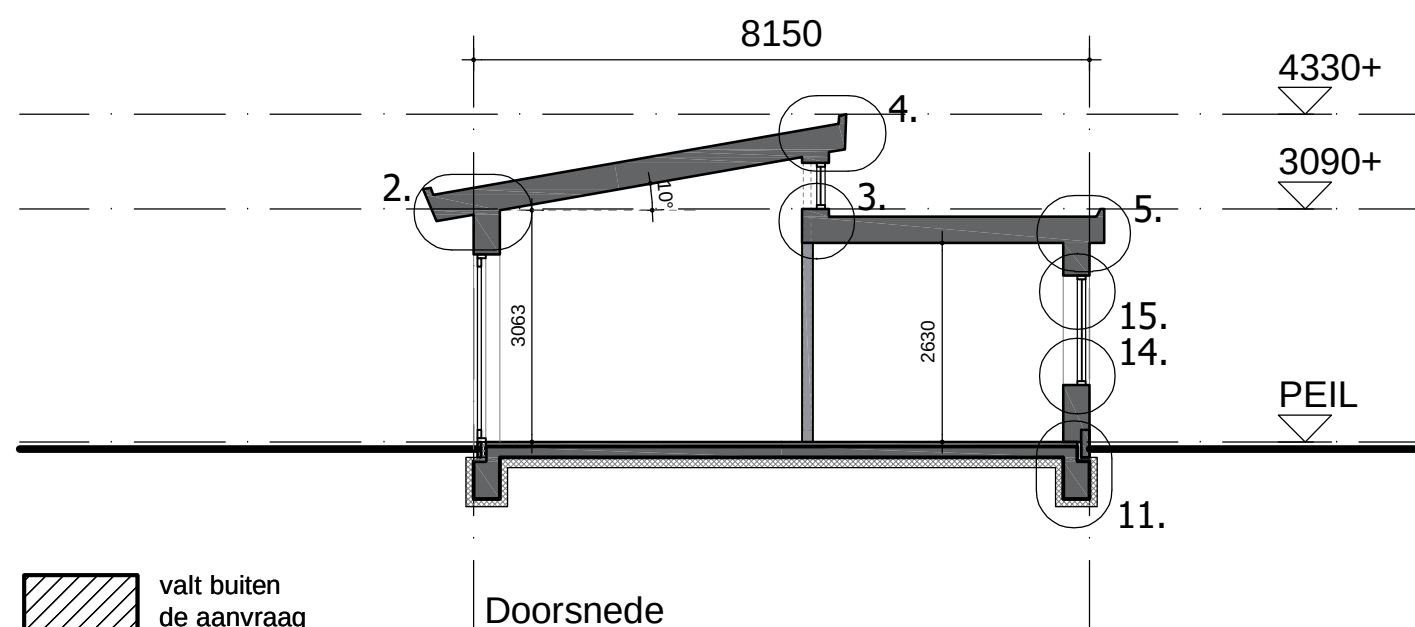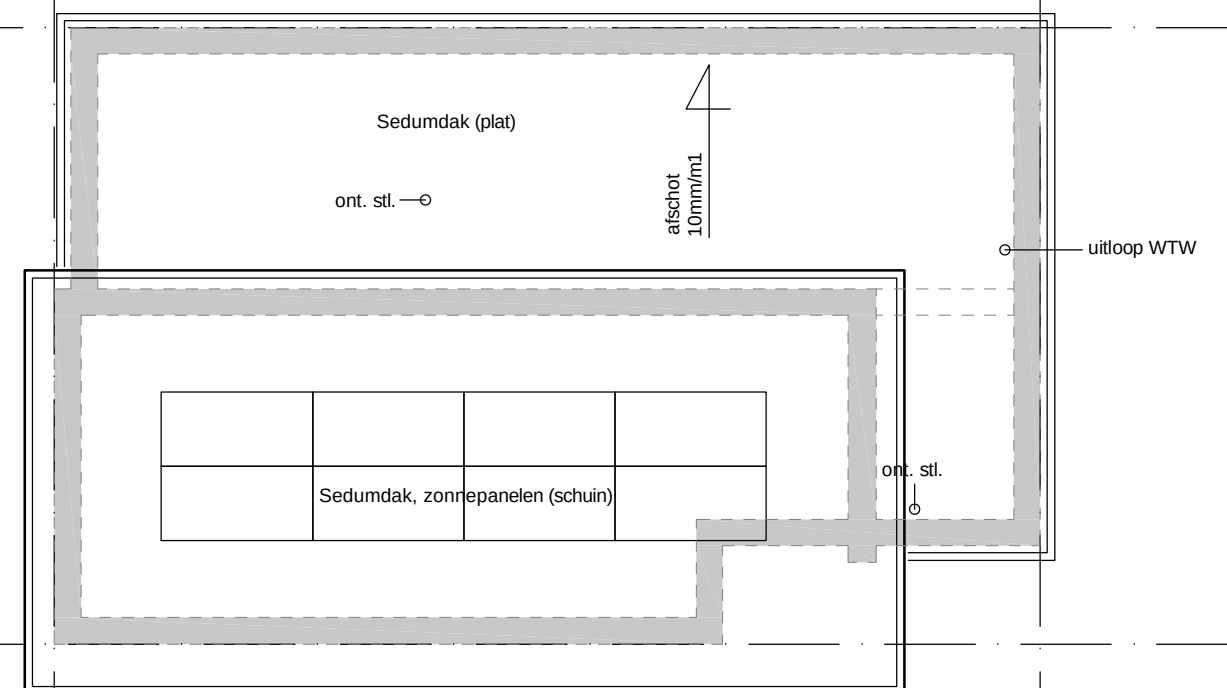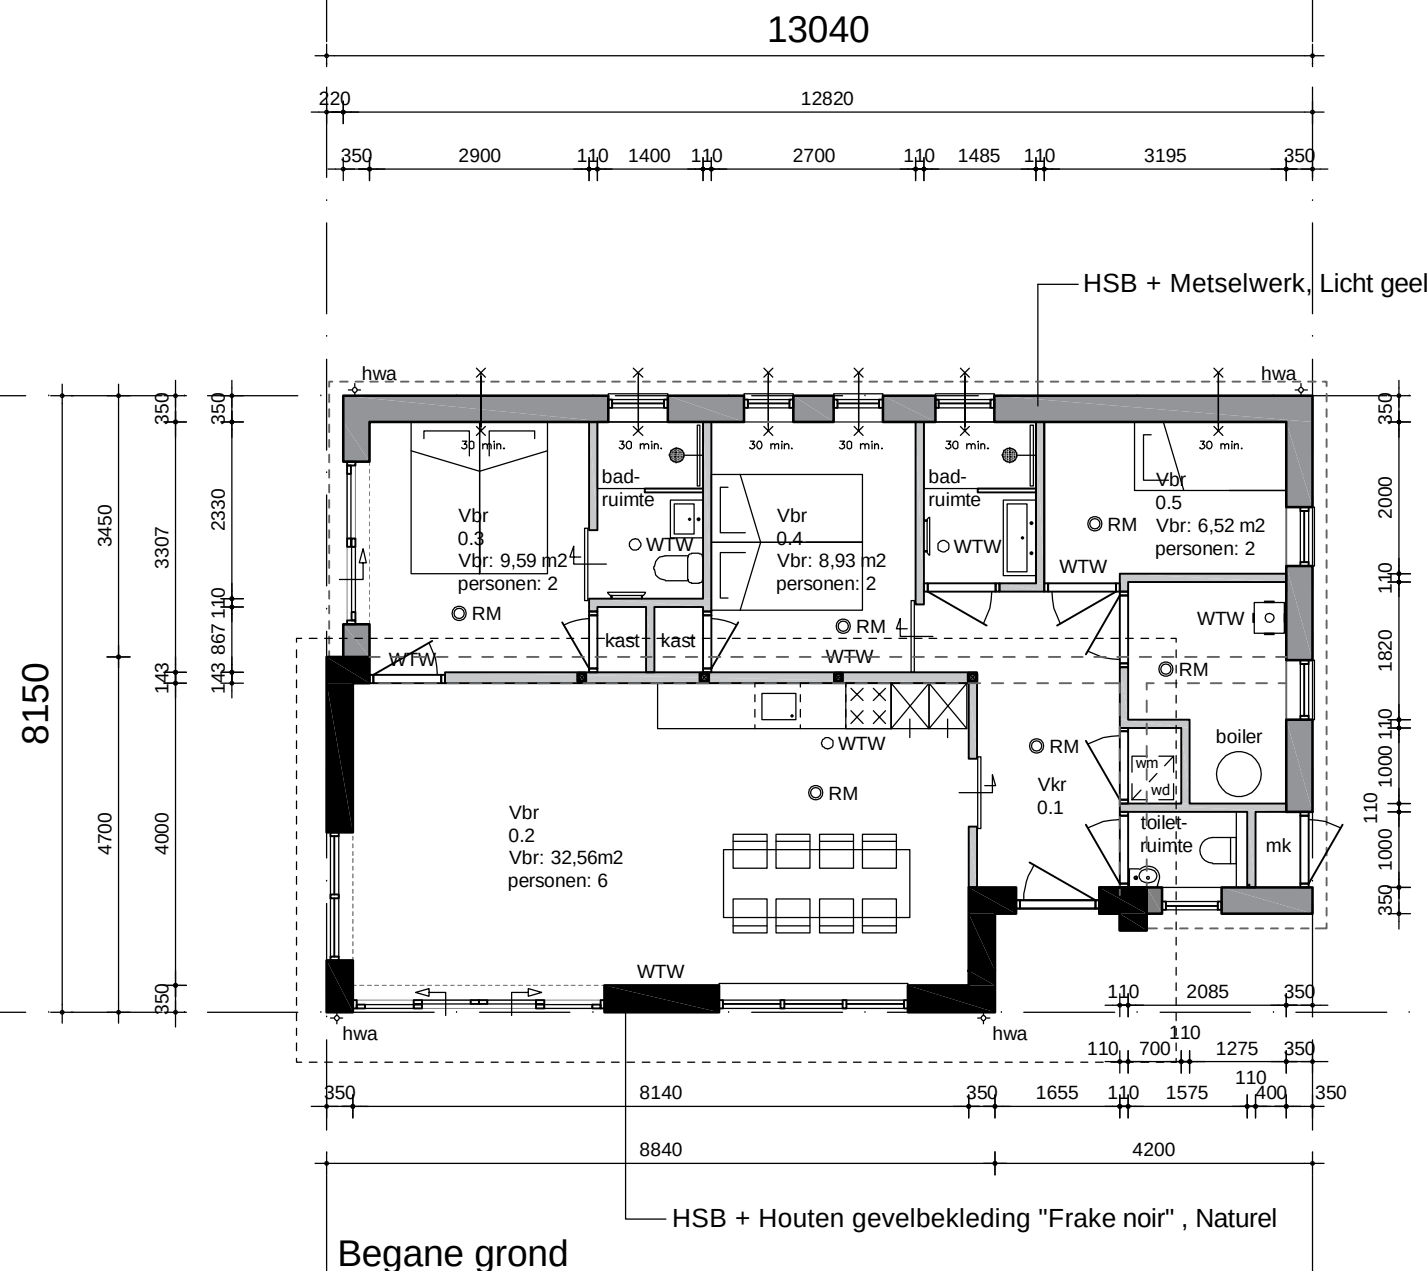

project : Gerritslanderdijkje 132, Den Burg

onderdeel : Plattegronden

schaal : 1:100

formaat : A3

nieuw

Herenstraat 27A
2271 CA VOORBURG
T. 070 415 72 99
M. 06 51 55 29 50
info@manger.nl
www.manger.nl

datum : 01-08-2022

wijz.A :

wijz.B :

wijz.C :

wijz.D :


wijz.E :

© 2022, nadruk verboden


ARCHITECT & BUREAU

ERNST MANGER


1705-BA-021

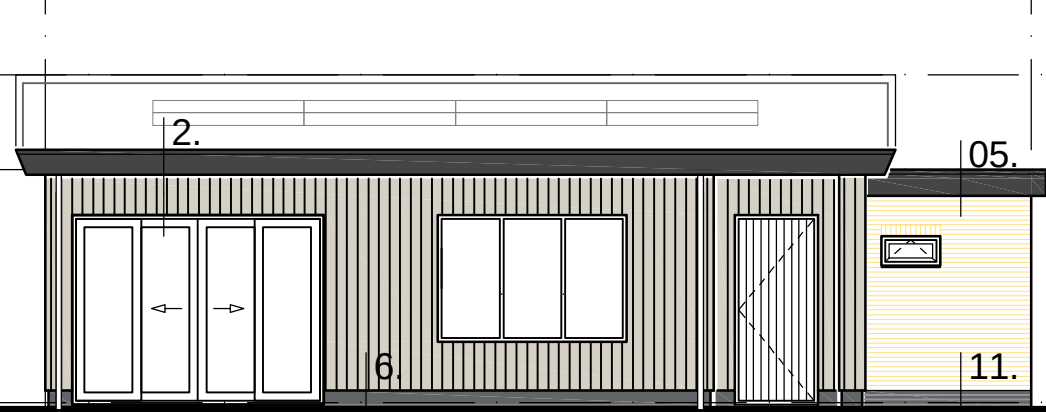


Voorgevel

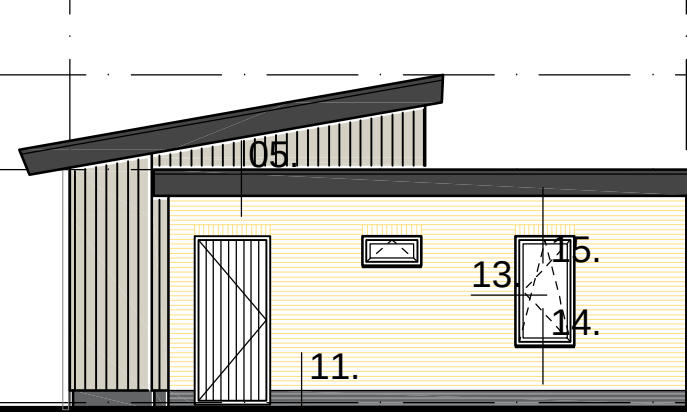

Rechter zijgevel

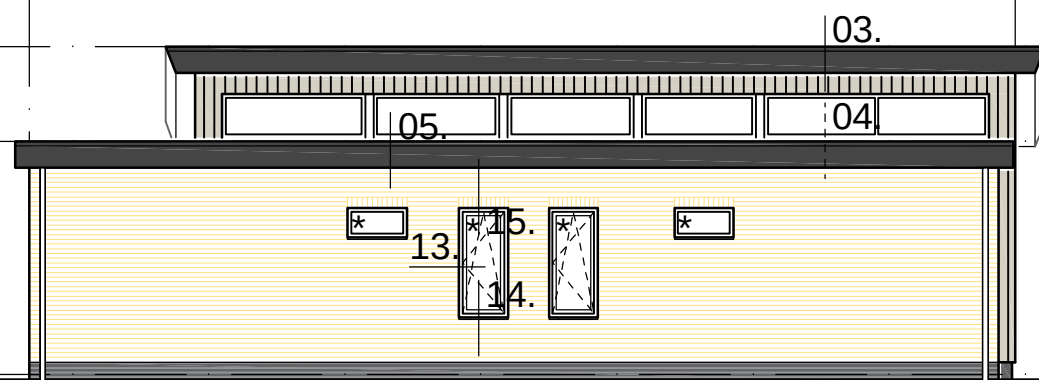

Achtergevel

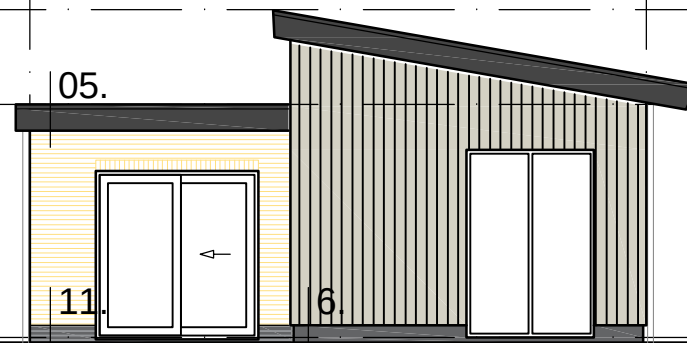

Linker zijgevel

* kozijn, ramen en glas 30' brandwerend

valt buiten
de aanvraag

project : Gerritslanderdijkje 132, Den Burg

onderdeel : Gevels

schaal : 1:100

formaat : A3

nieuw

Herenstraat 27A
2271 CA VOORBURG
T. 070 415 72 99
M. 06 51 55 29 50
Info@manger.nl
www.manger.nl

datum : 01-08-2022
wijz.A :
wijz.B :
wijz.C :
wijz.D :
wijz.E :


© 2022, nadruk verboden

ARCHITECT & BUREAU

ERNST MANGER

1705-BA-022

Detail 02.


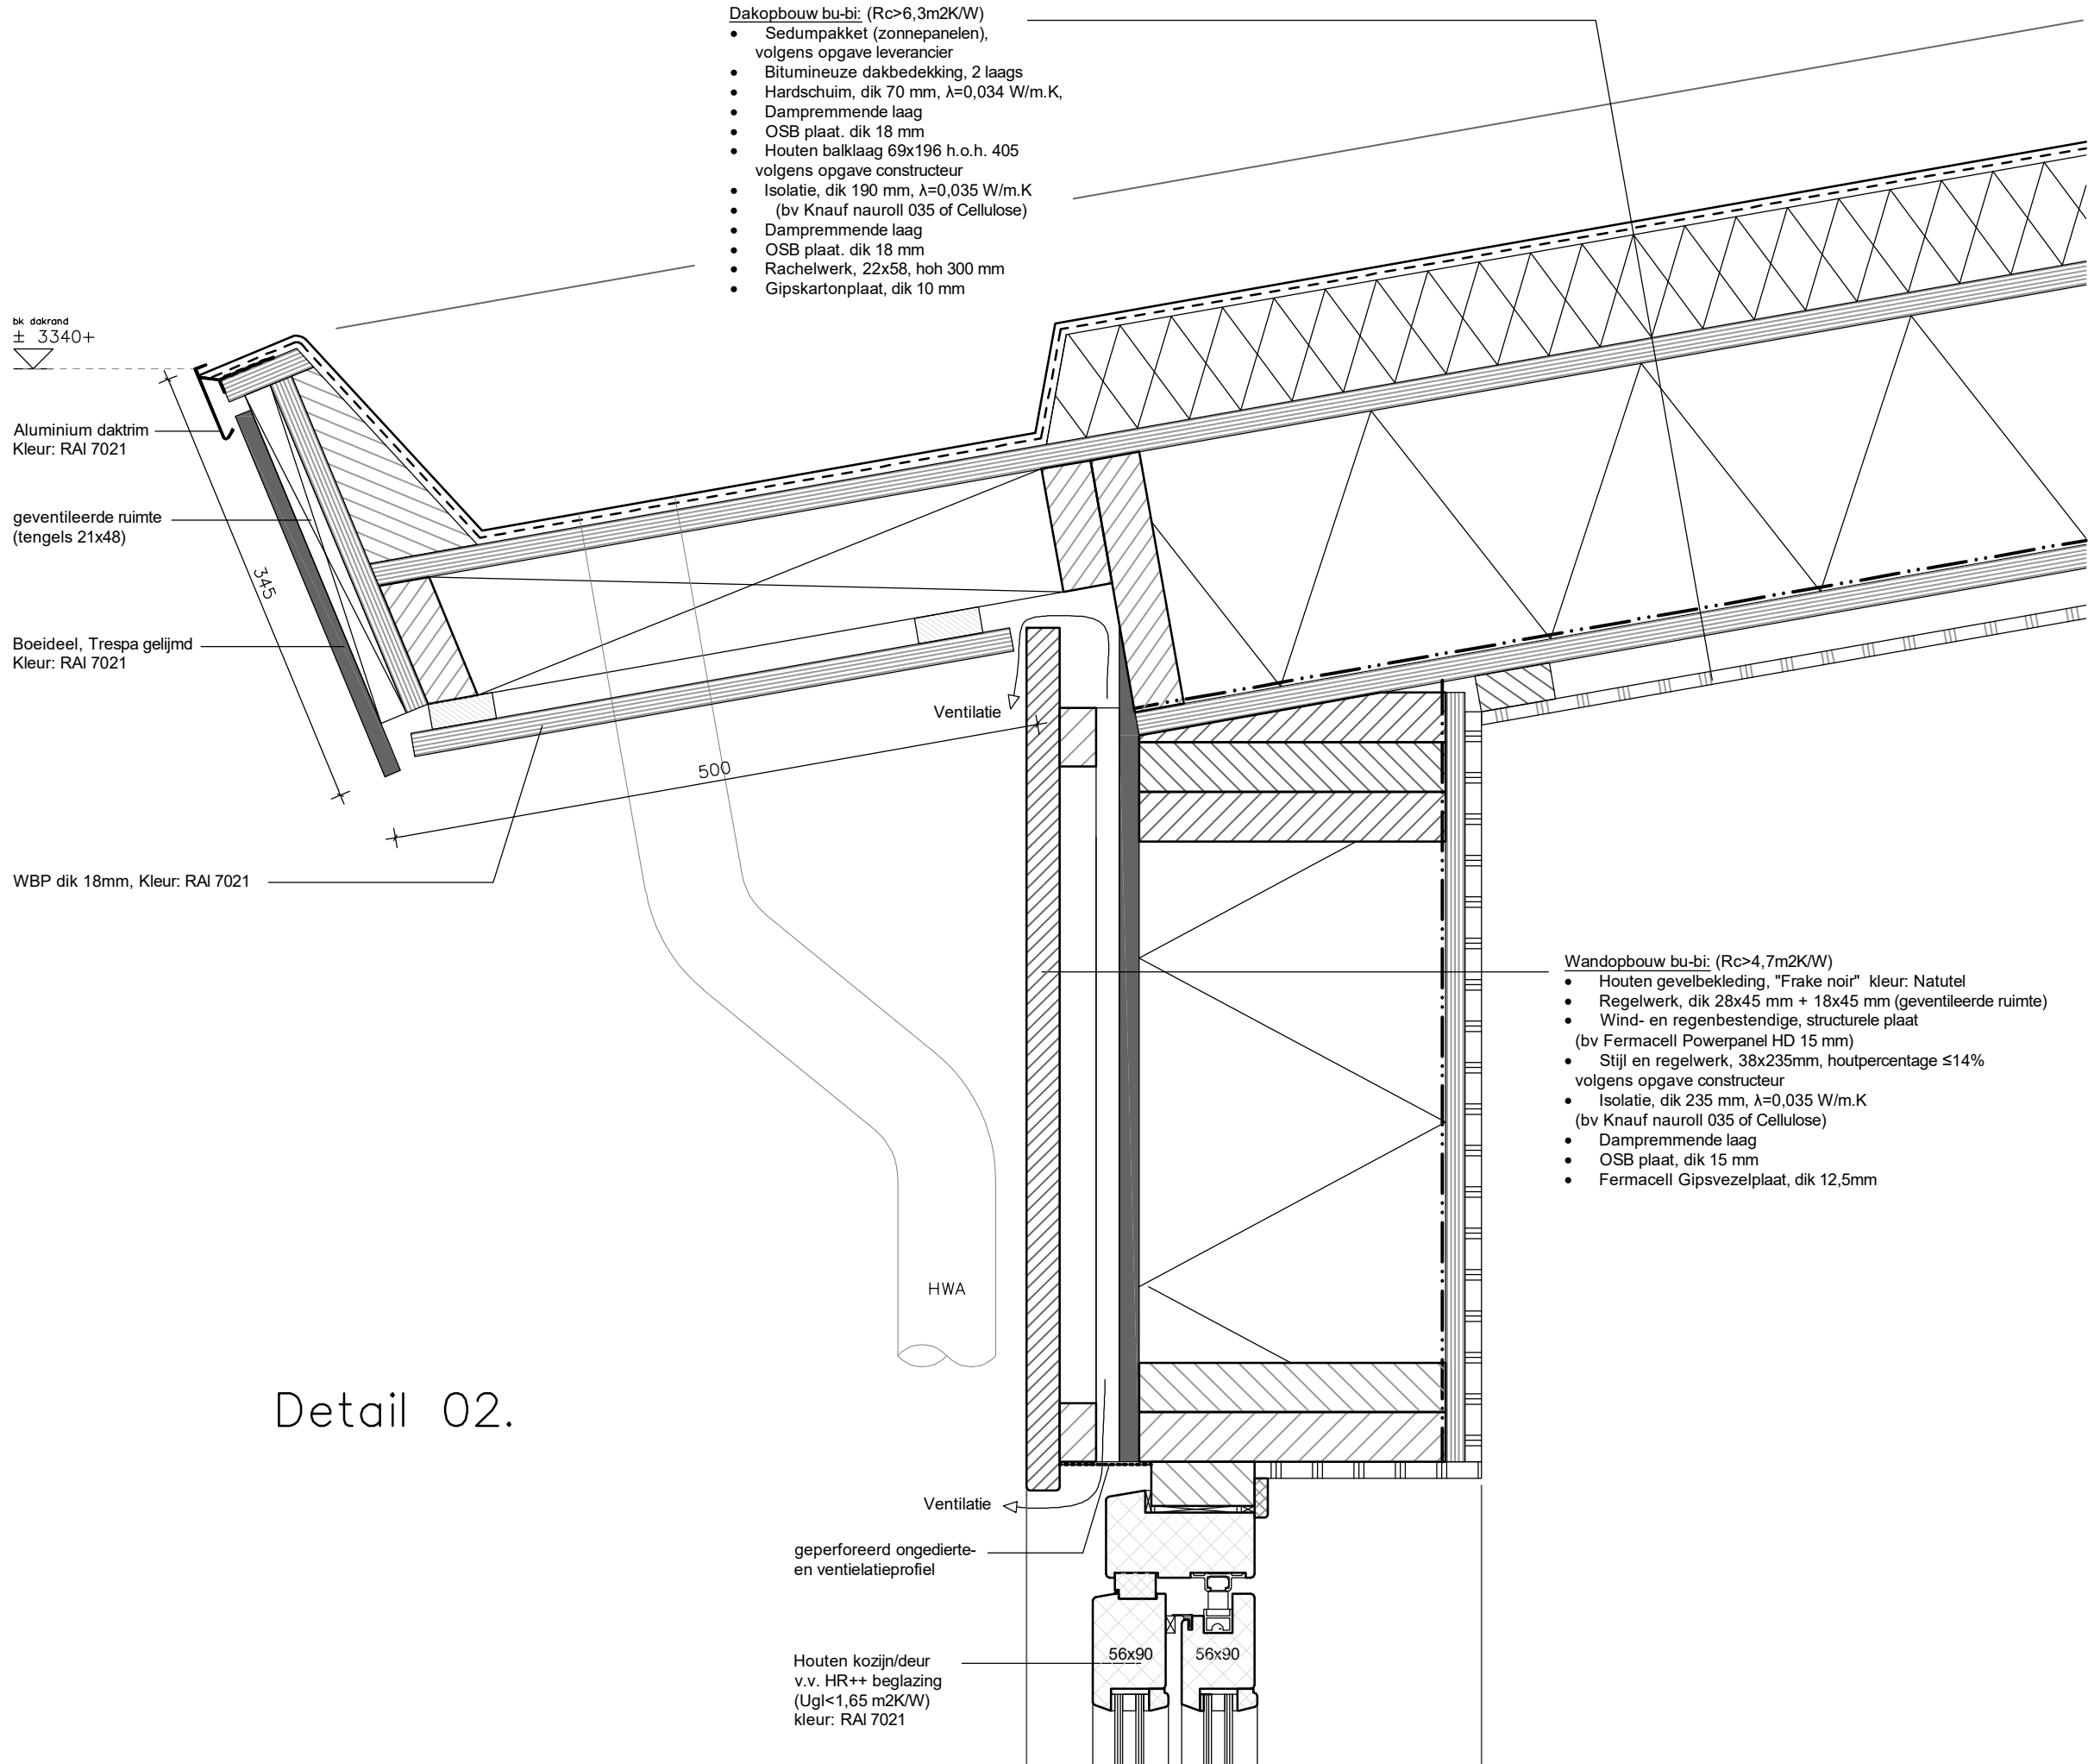


Dit zijn beeldbepalende details. Voor constructieve details, zie berekening constructeur

project	: Gerritslanddijkje 132, Den Burg	Herestraat 27A	datum	: 01-08-2022
onderdeel	: Principe details	2271 CA VOORBURG	wijz.A	:
schaal	: 1:5	T. 070 415 72 99	wijz.B	:
		M. 06 51 55 29 50	wijz.C	:
		info@manger.nl	wijz.D	:
		www.manger.nl	wijz.E	:

nieuw


formaat : A3

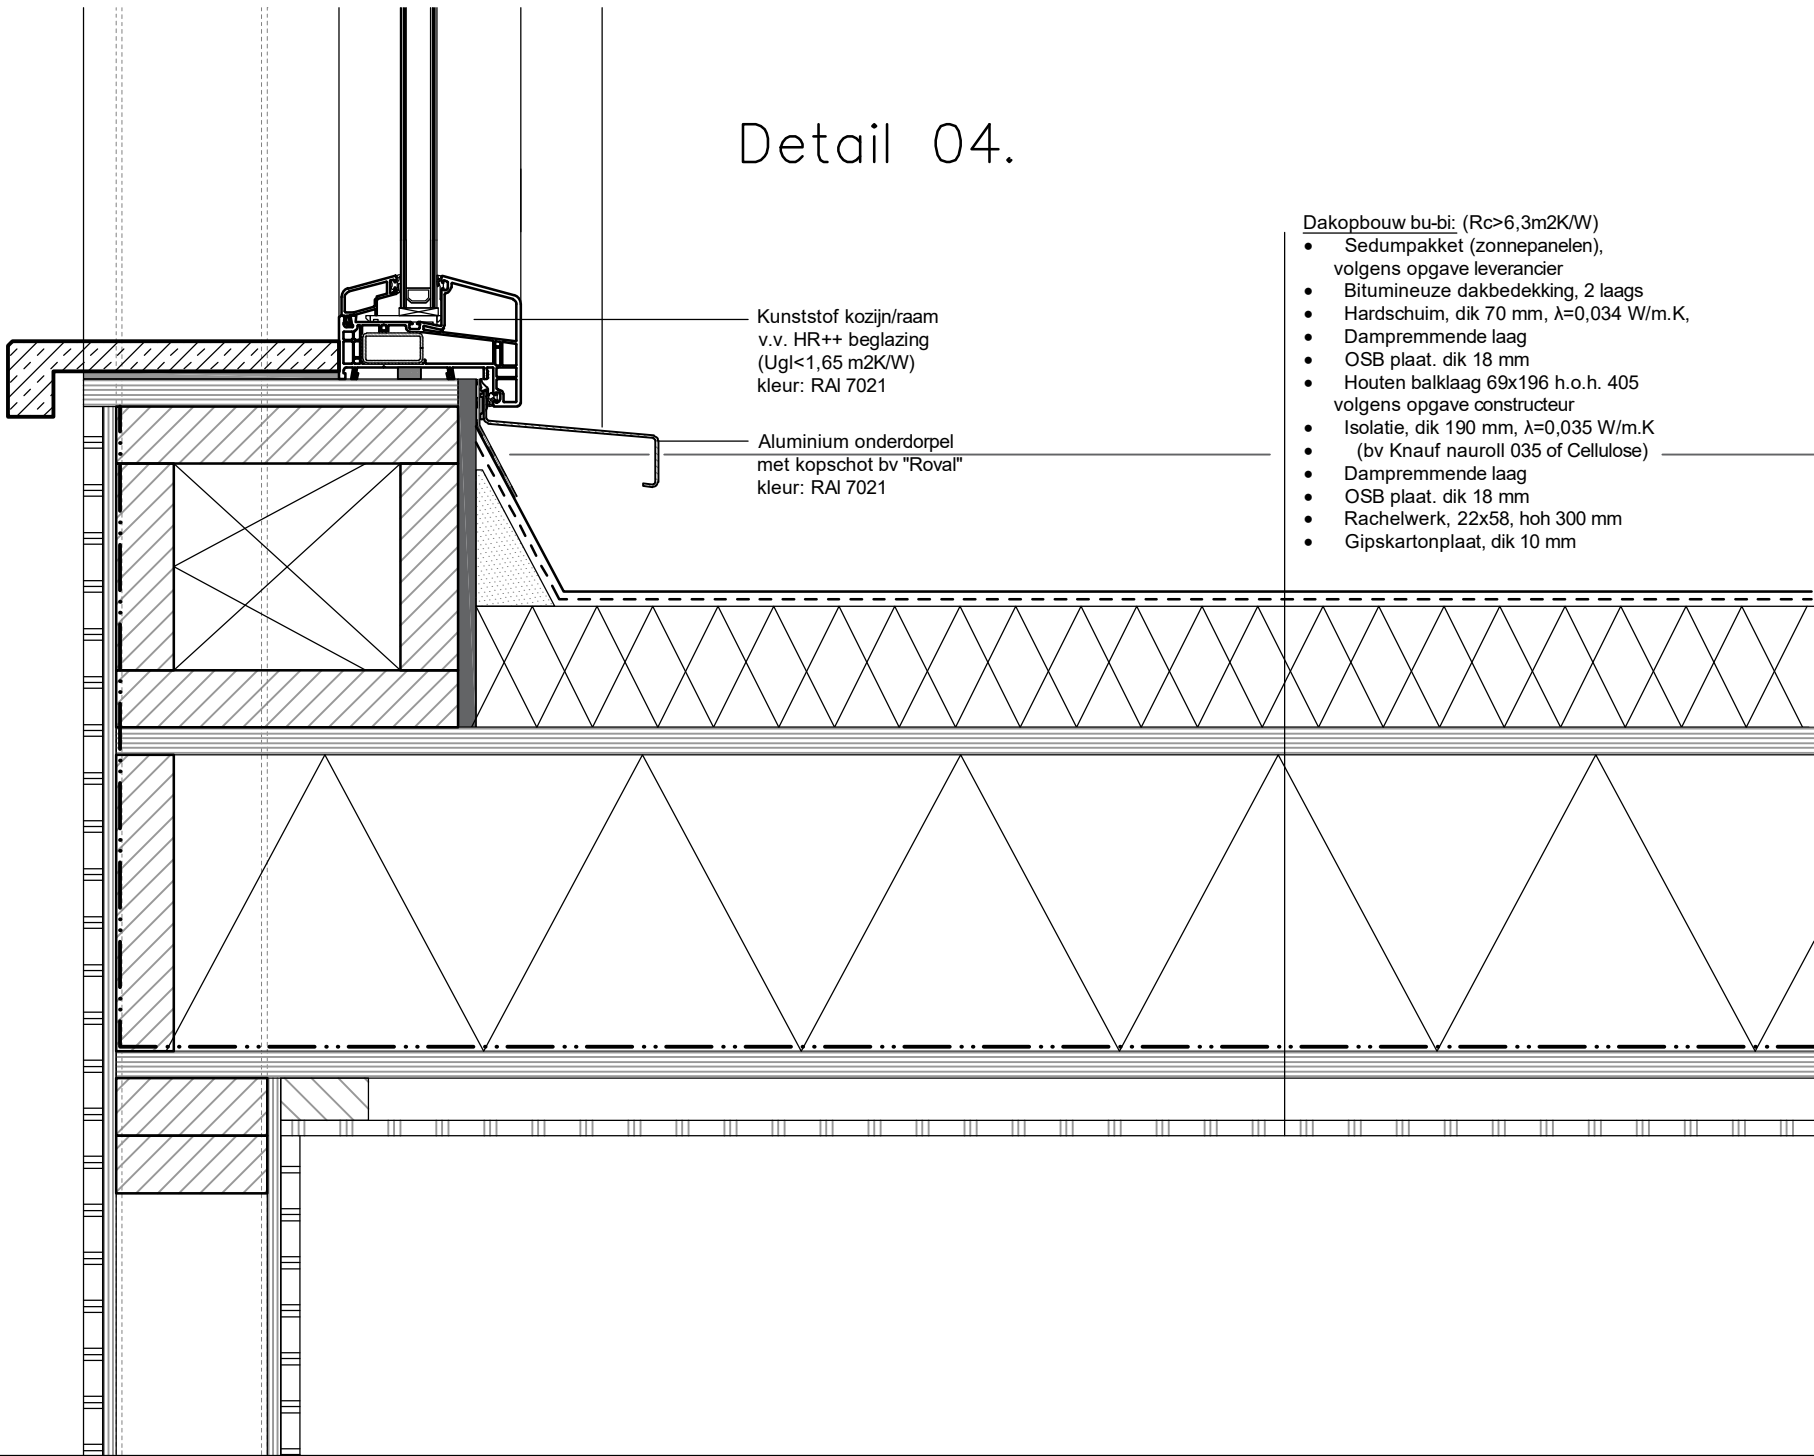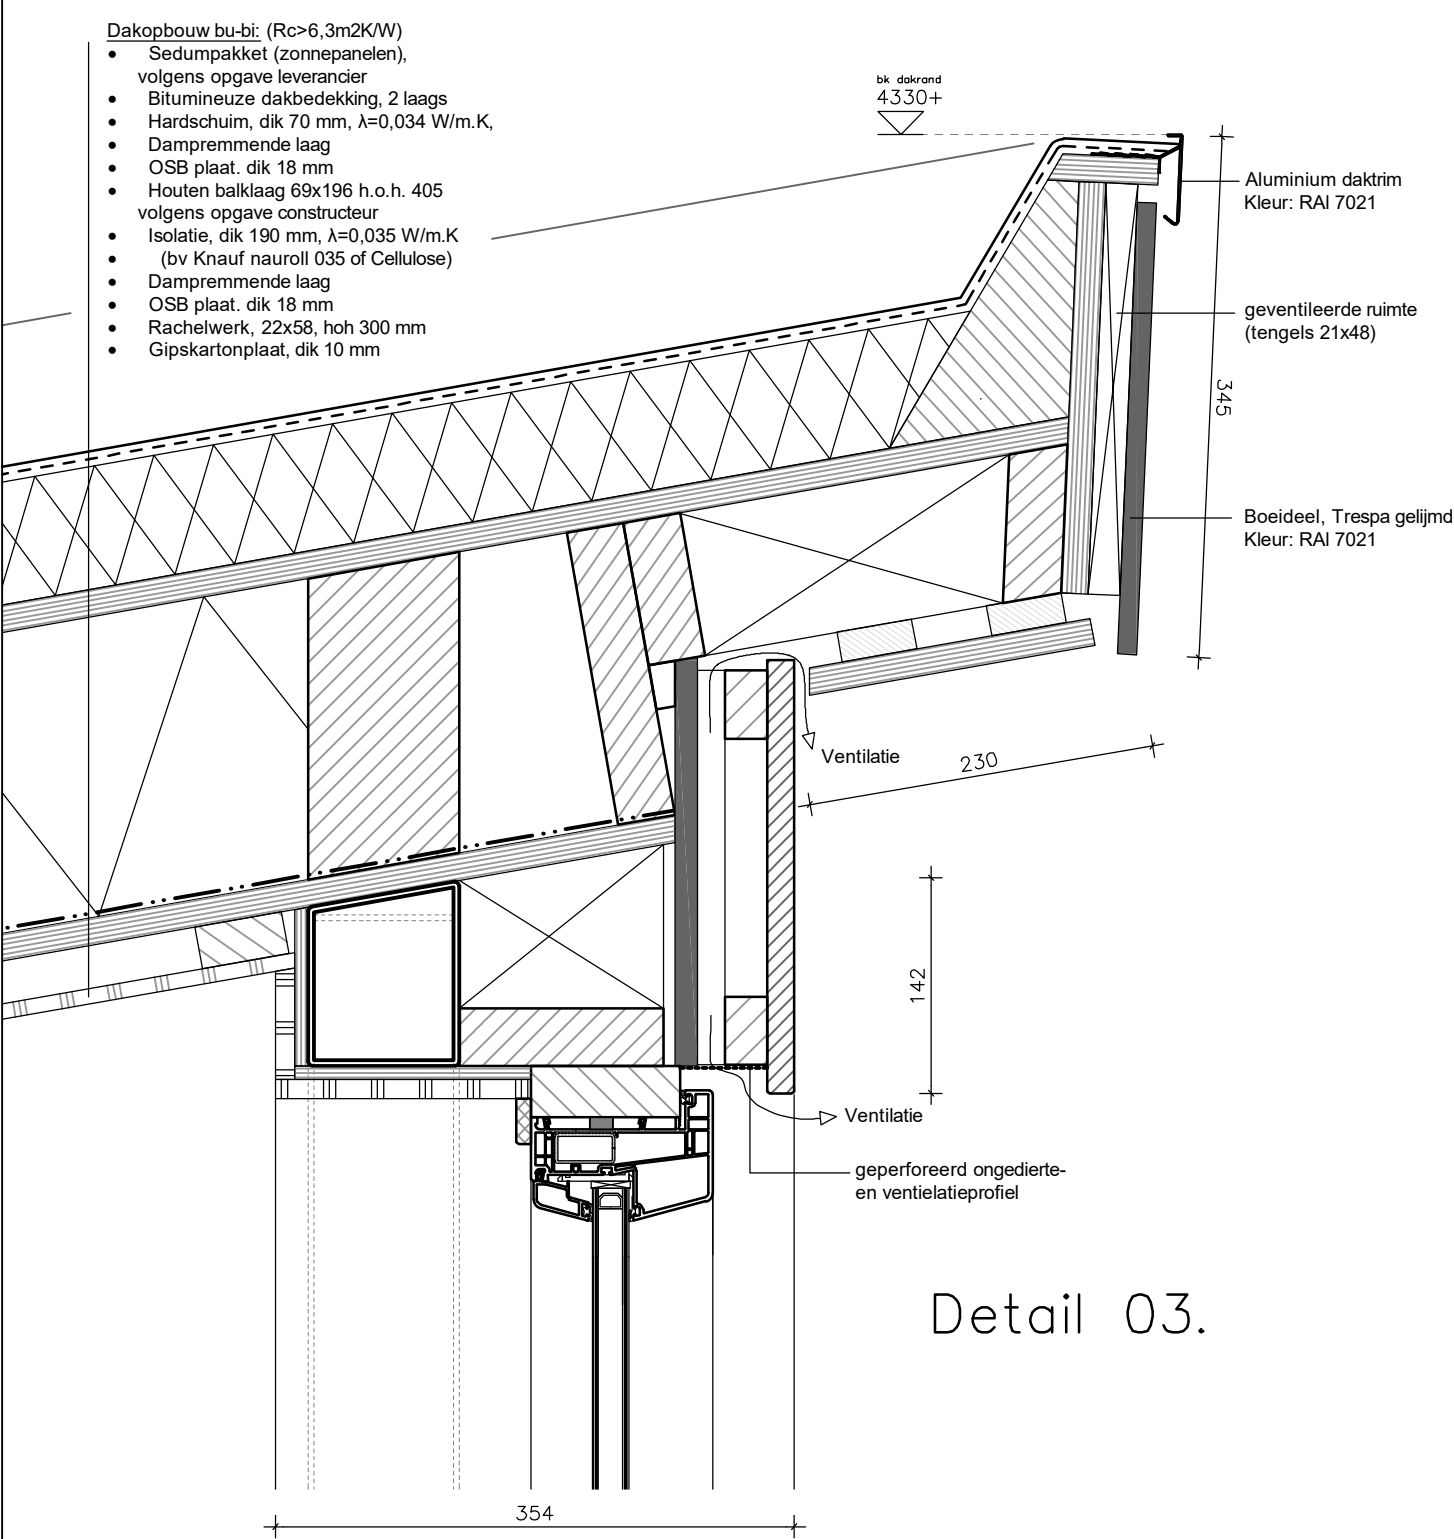

Dit zijn beeldbepalende details. Voor constructieve details, zie berekening constructeur

Herenstraat 27A	datum : 01-08-2022
2271 CA VOORBURG	wijz.A :
T. 070 415 72 99	wijz.B :
M. 06 51 55 29 50	wijz.C :
info@manger.nl	wijz.D :
www.manger.nl	wijz.E :
© 2021, nadruk verboden	


project : Gerritslanderdijkje 132, Den Burg	nieuw
onderdeel : Principe details	
schaal : 1:5	formaat : A3

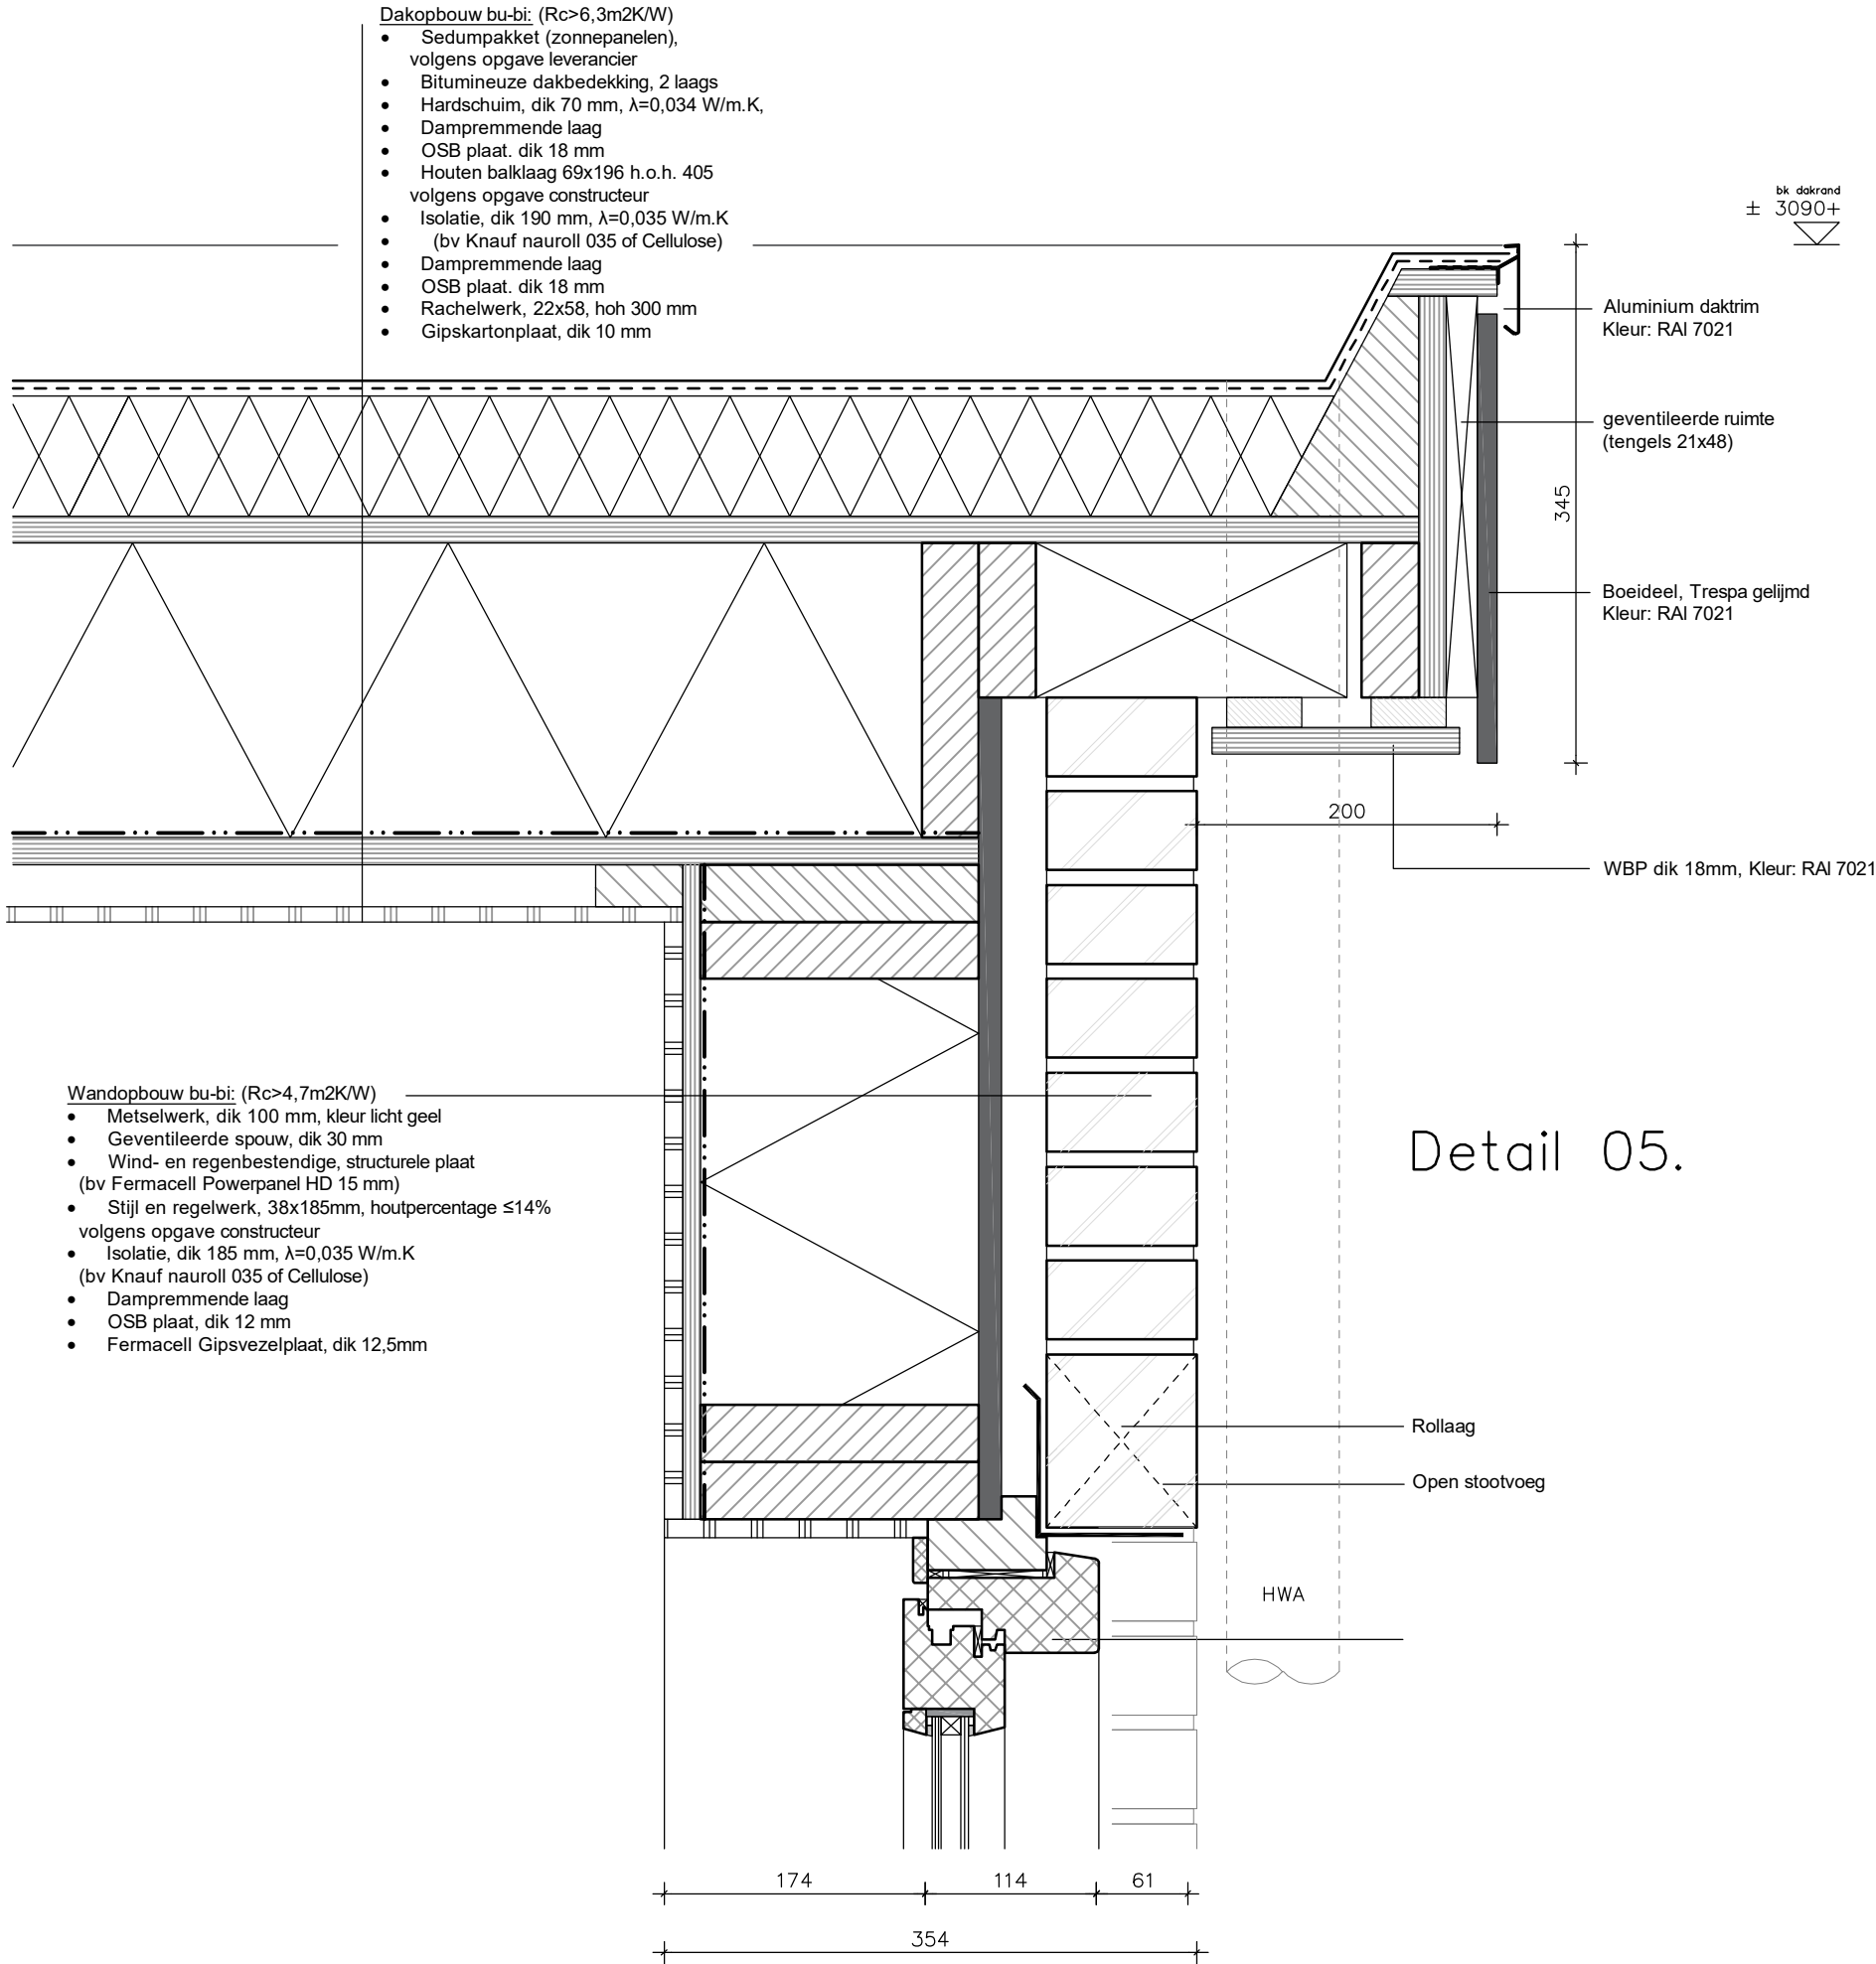

Dit zijn beeldbepalende details. Voor constructieve details, zie berekening constructeur

project	: Gerritslanderdijkje 132, Den Burg	Herestraat 27A	datum	: 01-08-2022
onderdeel	: Principe details	2271 CA VOORBURG	wijz.A	:
schaal	: 1:5	T. 070 415 72 99	wijz.B	:
		M. 06 51 55 29 50	wijz.C	:
		info@manger.nl	wijz.D	:
		www.manger.nl	wijz.E	:
			© 2021, nadruk verboden	
			1705-BA-054	

Detail 06.

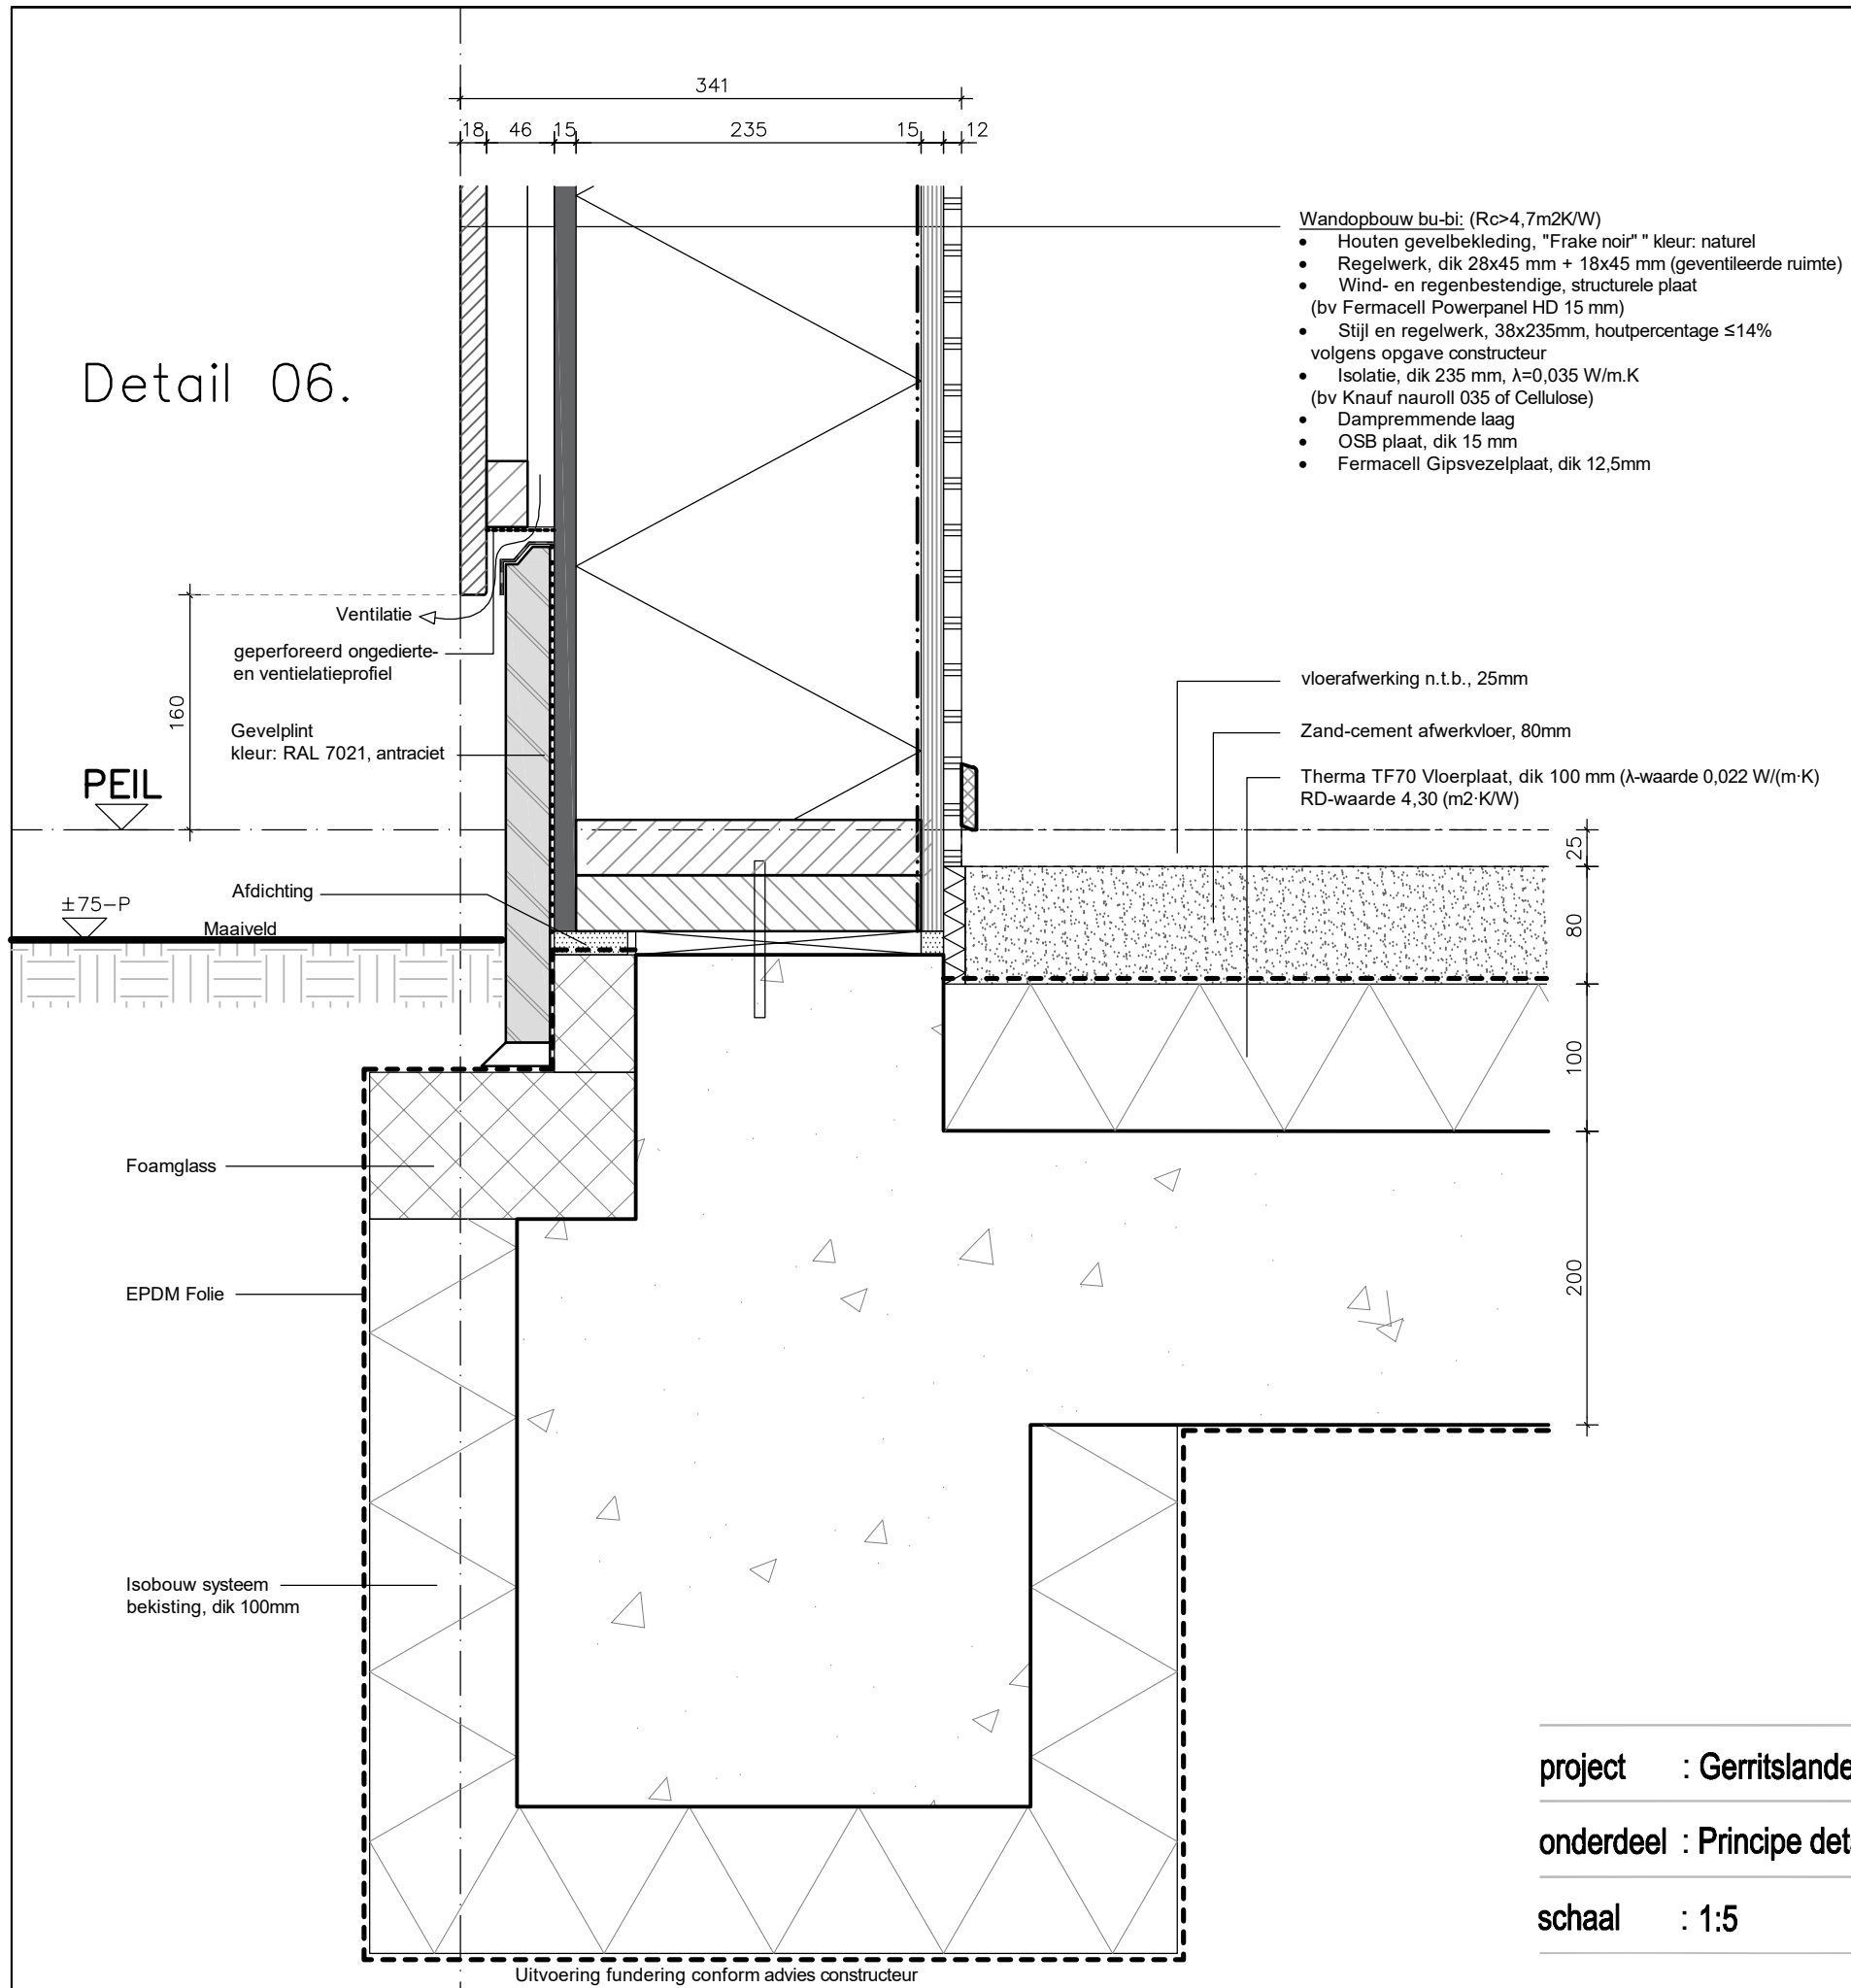

project : Gerritslanderdijkje 132, Den Burg

onderdeel : Principe details

schaal : 1:5

formaat : A3

nieuw

Herenstraat 27A
2271 CA VOORBURG
T. 070 415 72 99
M. 06 51 55 29 50
Info@manger.nl
www.manger.nl


datum : 01-08-2022
wijz.A :
wijz.B :
wijz.C :
wijz.D :
wijz.E :

© 2021, nadruk verboden

ARCHITECT & BUREAU

ERNST MANGER

1705-BA-055

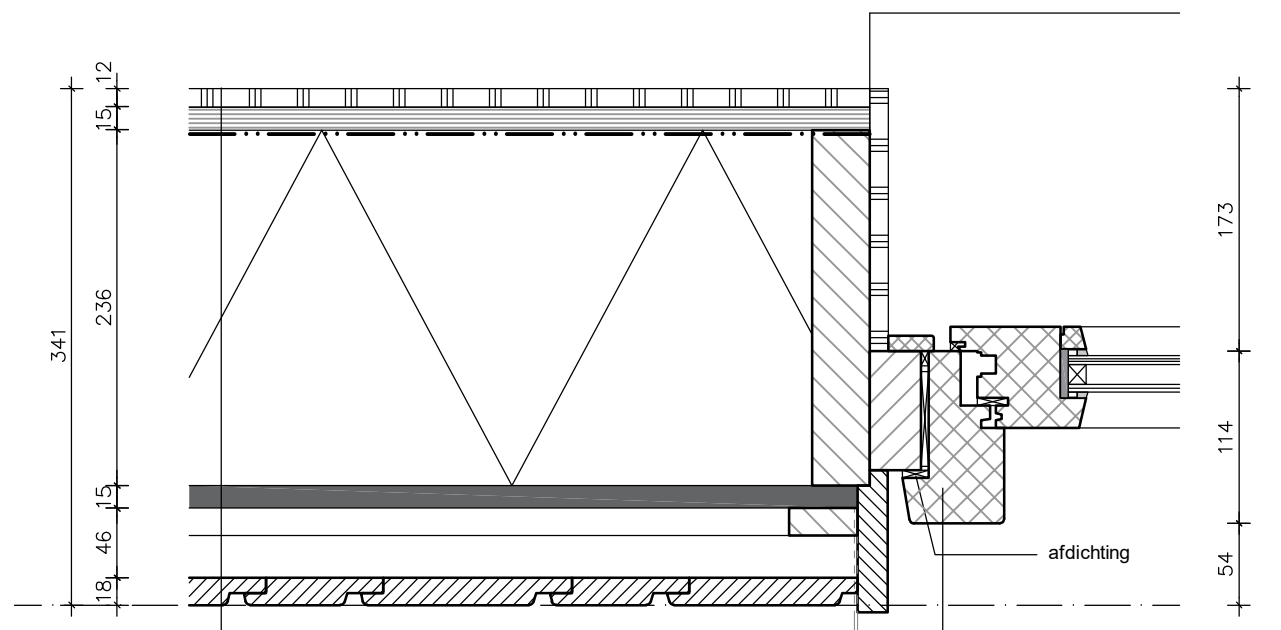


- Wandopbouw bu-bi: ($R_c > 4,7 \text{ m}^2/\text{K/W}$)
- Houten gevelbekleding, "Frake noir" kleur: naturel
 - Regelwerk, dik 28x45 mm + 18x45 mm (geventileerde ruimte)
 - Wind- en regenbestendige, structurele plaat (bv Fermacell Powerpanel HD 15 mm)
 - Stijl en regelwerk, 38x235mm, houtpercentage $\leq 14\%$ volgens opgave constructeur
 - Isolatie, dik 235 mm, $\lambda = 0,035 \text{ W/m.K}$ (bv Knauf nauroll 035 of Cellulose)
 - Dampremmende laag
 - OSB plaat, dik 15 mm
 - Fermacell Gipsvezelplaat, dik 12,5mm

Detail 08.

Houten kozijn/raam
(in achtergevel 30 min. WBDBO)
v.v. HR++ beglazing
($U_{gl} < 1,65 \text{ m}^2/\text{K/W}$)
kleur: RAL 7021

Detail 10.

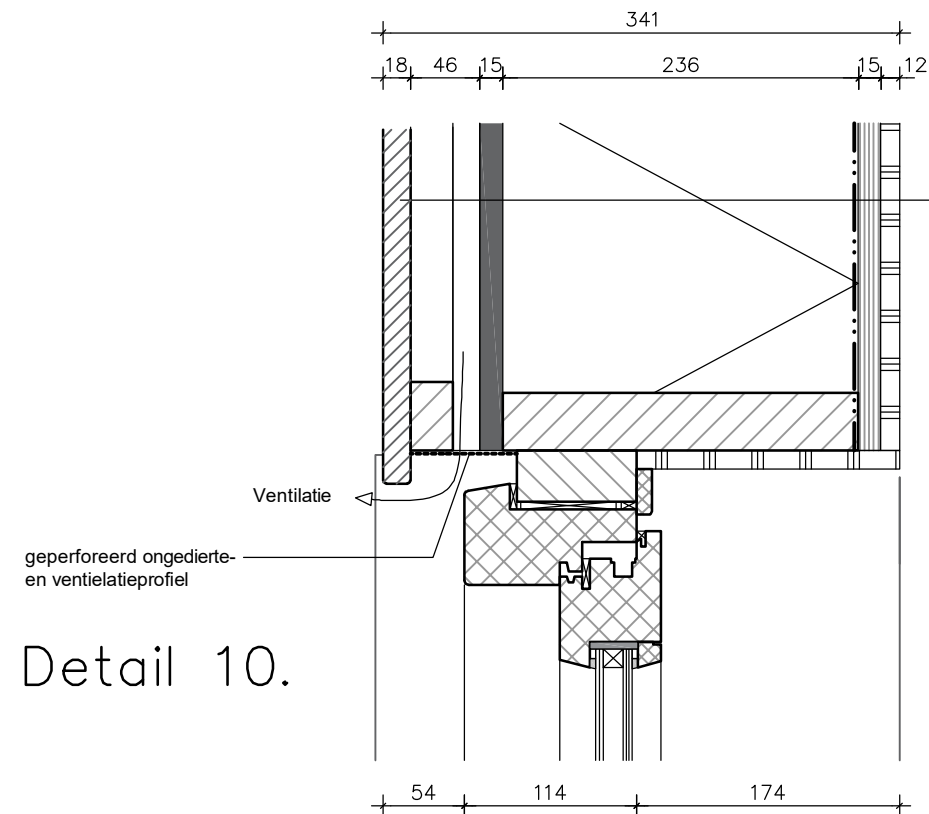

- Wandopbouw bu-bi: ($R_c > 4,7 \text{ m}^2/\text{K/W}$)
- Houten gevelbekleding, "Frake noir" kleur: Natutel
 - Regelwerk, dik 28x45 mm + 18x45 mm (geventileerde ruimte)
 - Wind- en regenbestendige, structurele plaat (bv Fermacell Powerpanel HD 15 mm)
 - Stijl en regelwerk, 38x235mm, houtpercentage $\leq 14\%$ volgens opgave constructeur
 - Isolatie, dik 235 mm, $\lambda = 0,035 \text{ W/m.K}$ (bv Knauf nauroll 035 of Cellulose)
 - Dampremmende laag
 - OSB plaat, dik 15 mm
 - Fermacell Gipsvezelplaat, dik 12,5mm

Dit zijn beeldbepalende details. Voor constructieve details, zie berekening constructeur

project : Gerritslanderdijkje 132, Den Burg

onderdeel : Principe details

schaal : 1:5

formaat : A3

nieuw

Herenstraat 27A

2271 CA VOORBURG

T. 070 415 72 99

M. 06 51 55 29 50

Info@manger.nl

www.manger.nl

datum : 01-08-2022

wijz.A :

wijz.B :


wijz.C :

wijz.D :

wijz.E :

© 2021, nadruk verboden

Detail 11.

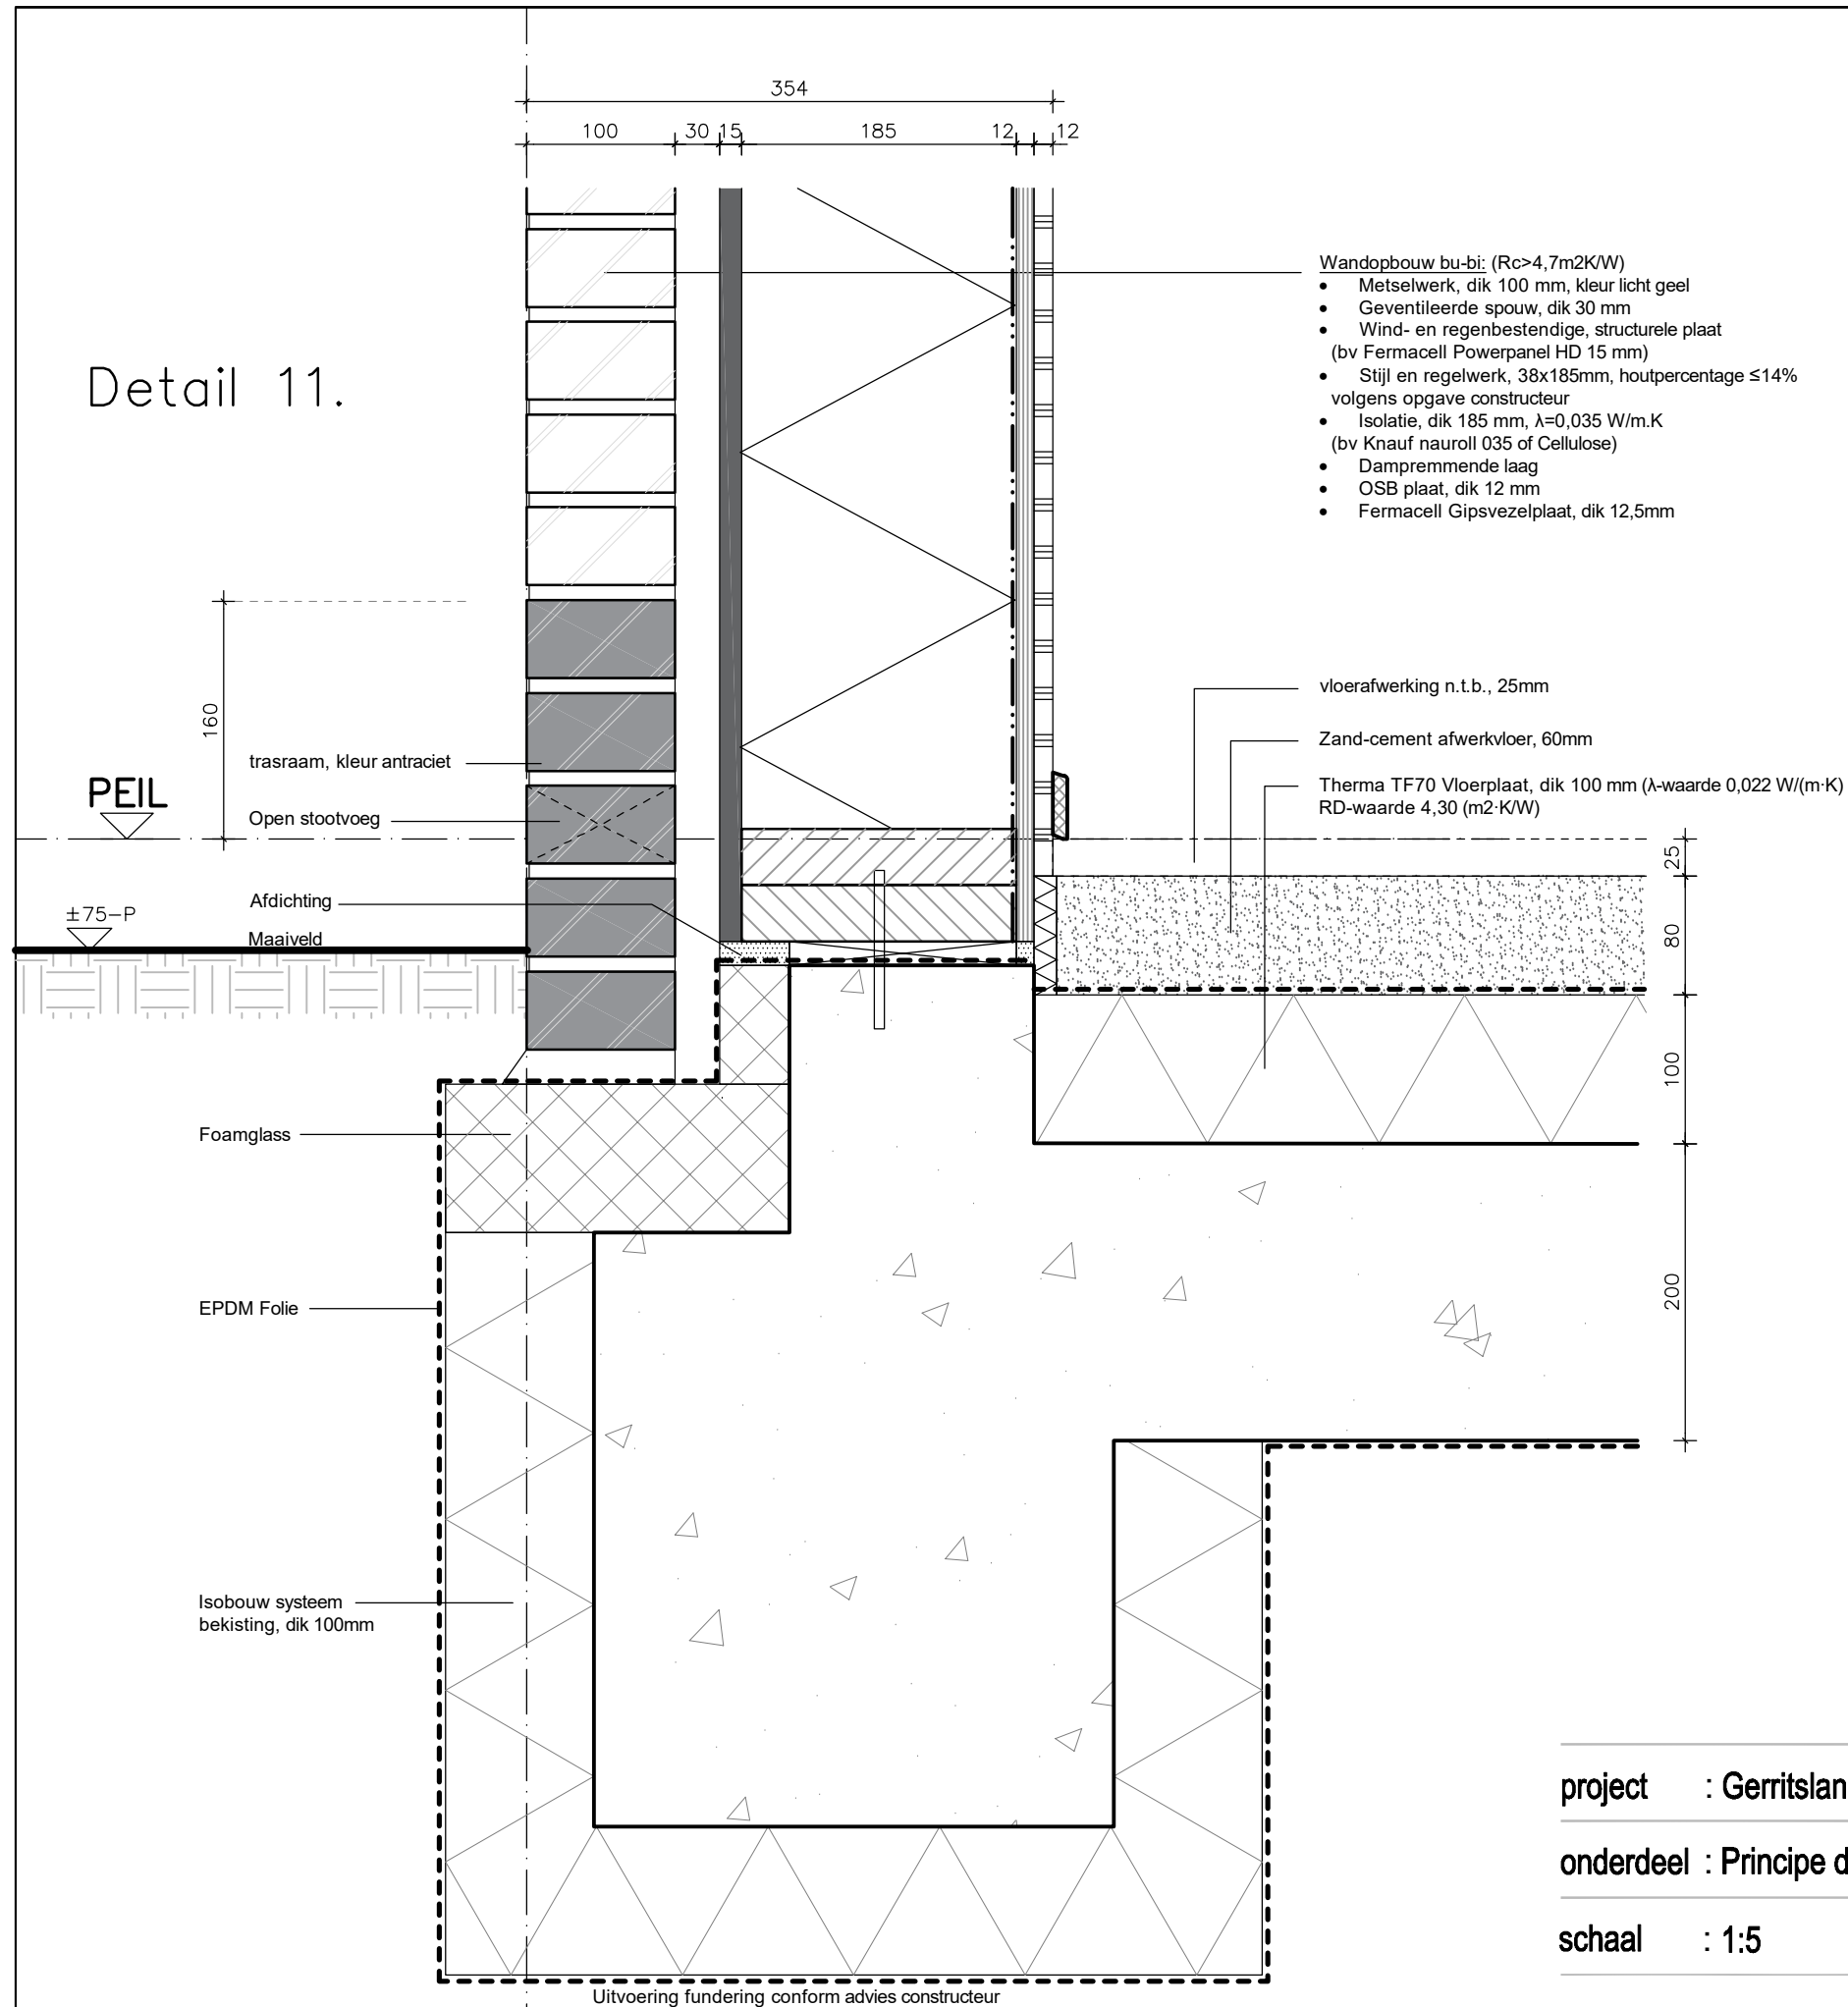

project : Gerritslanderdijkje 132, Den Burg

onderdeel : Principe details

schaal : 1:5


formaat : A3

nieuw

Herenstraat 27A
2271 CA VOORBURG
T. 070 415 72 99
M. 06 51 55 29 50
Info@manger.nl
www.manger.nl

datum : 01-08-2022
wijz.A :
wijz.B :
wijz.C :
wijz.D :
wijz.E :

© 2021, nadruk verboden

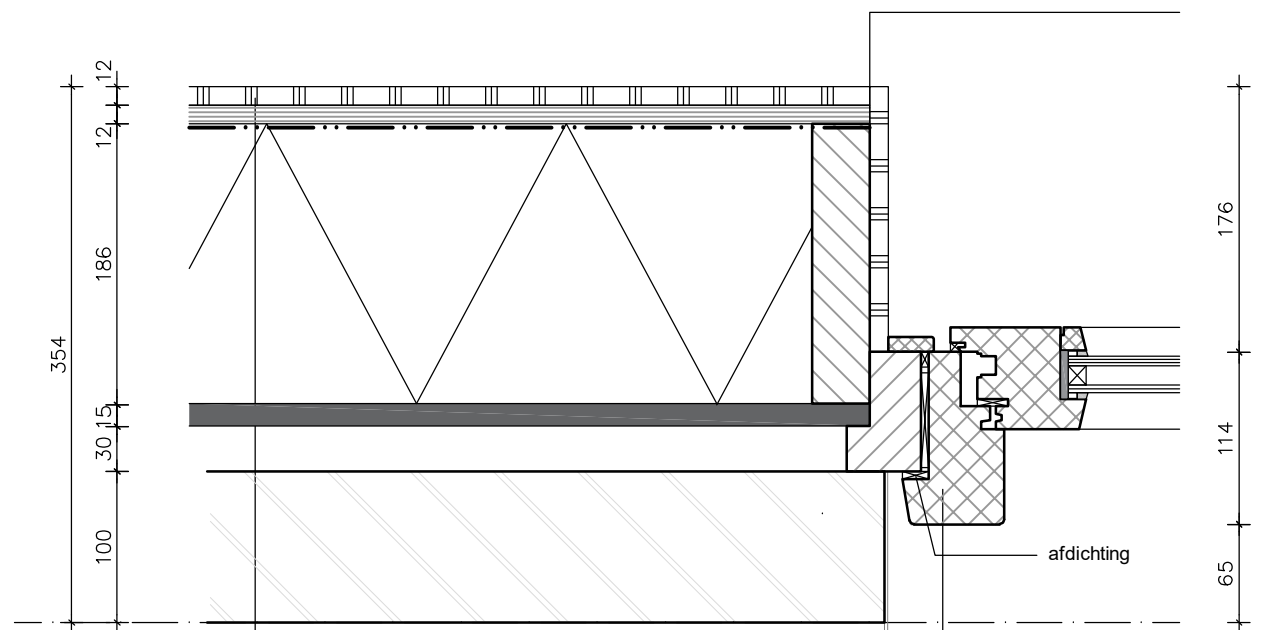

Wandopbouw bu-bi: ($R_c > 4,7 \text{ m}^2\text{K/W}$)
(in achtergevel 30 min. WBDBO)

- Metselwerk, dik 100 mm, kleur licht geel
- Geventileerde spouw, dik 30 mm
- Wind- en regenbestendige, structurele plaat (bv Fermacell Powerpanel HD 15 mm)
- Stijl en regelwerk, 38x185mm, houtpercentage $\leq 14\%$ volgens opgave constructeur
- Isolatie, dik 185 mm, $\lambda = 0,035 \text{ W/m.K}$ (bv Knauf nauroll 035 of Cellulose)
- Dampremmende laag
- OSB plaat, dik 12 mm
- Fermacell Gipsvezelplaat, dik 12,5mm


Houten kozijn/raam
(in achtergevel 30 min. WBDBO)
v.v. HR++ beglazing
($U_{gl} < 1,65 \text{ m}^2\text{K/W}$)
kleur: RAI 7021

Detail 13.

Open stootvoeg

afdichting

Detail 15.

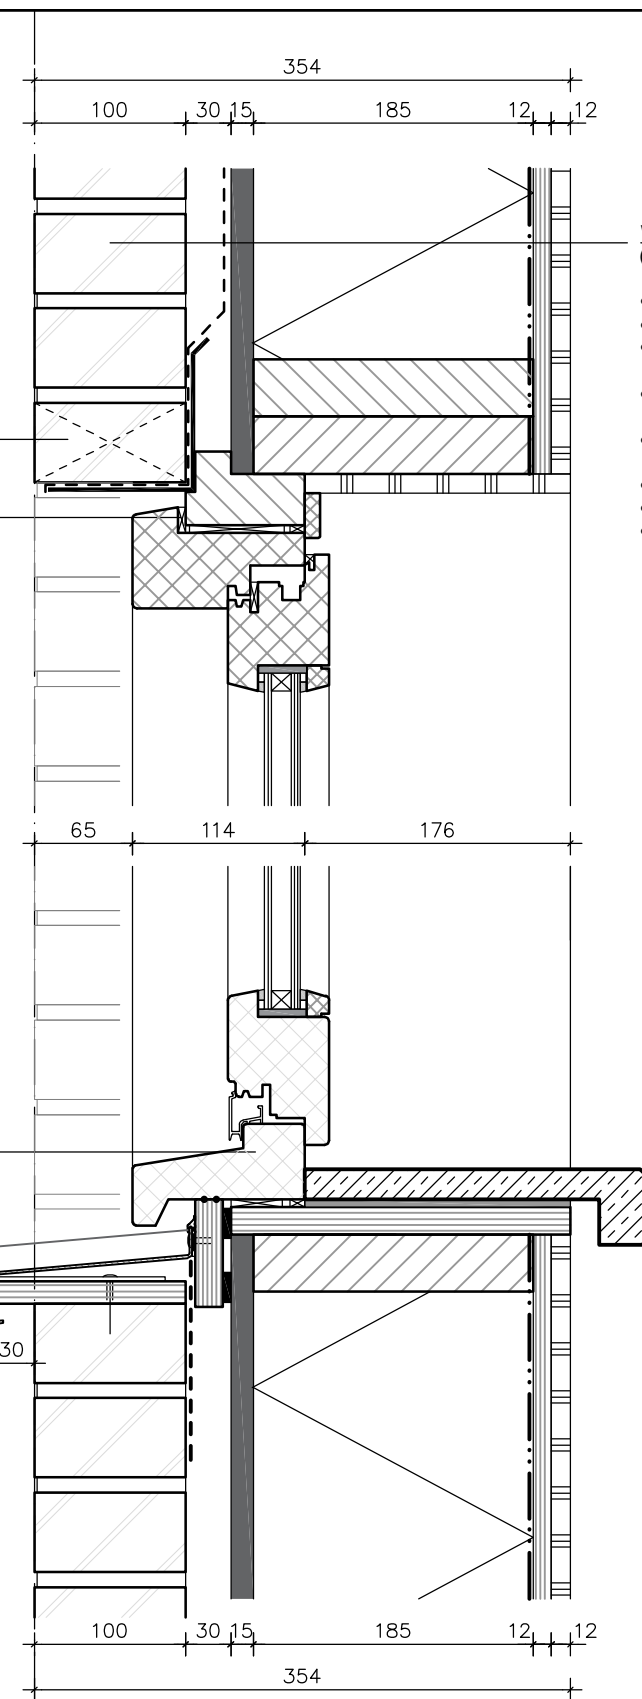

Houten kozijn/raam
(in achtergevel 30 min. WBDBO)
v.v. HR++ beglazing
($U_{gl} < 1,65 \text{ m}^2\text{K/W}$)
kleur: RAI 7021

Aluminium onderdorpel
met kopschot bv "Roval"
kleur: RAI 7021

Detail 14.

Dit zijn beeldbepalende details. Voor constructieve details, zie berekening constructeur

project : Gerritslanderdijkje 132, Den Burg

onderdeel : Principe details

schaal : 1:5

formaat : A3

nieuw

Herenstraat 27A

2271 CA VOORBURG

T. 070 415 72 99

M. 06 51 55 29 50

Info@manger.nl

www.manger.nl

datum : 01-08-2022

wijz.A :

wijz.B :

wijz.C :

wijz.D :

wijz.E :

© 2021, nadruk verboden

ARCHITECT & BUREAU

ERNST MANGER

1705-BA-058