



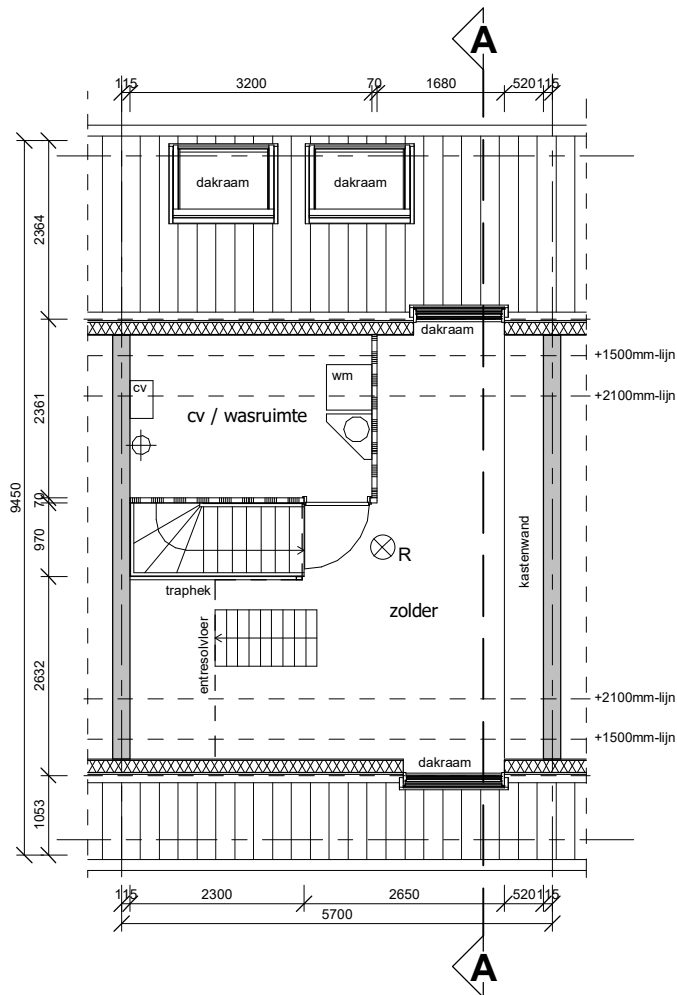


TWEEDE VERDIEPING

1 : 100

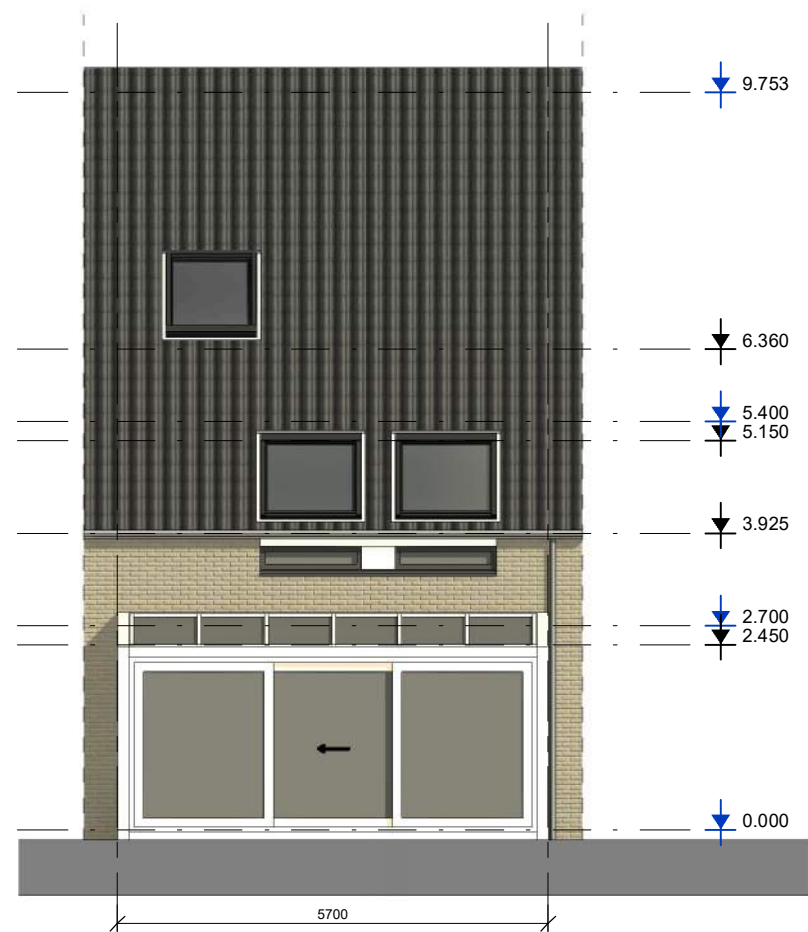

ACHTERGEVEL

1 : 100

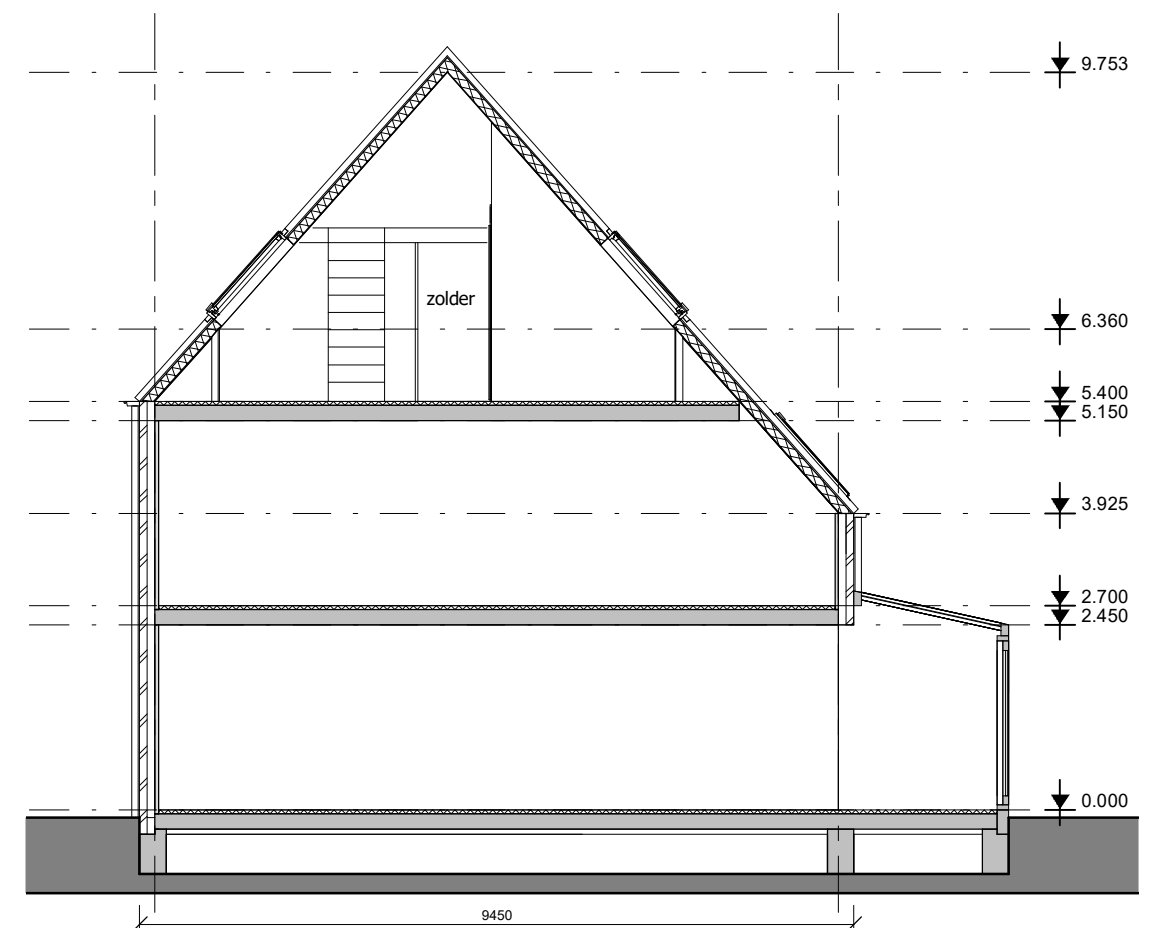

DOORSNEDE A-A

1 : 100

Behoort bij beschikking van
Burgemeester en Wethouders
van Leiden

Wabo Z/22/3428144



 **Tekenbureau**
Martijn van der Laan

Godfried Bomanslaan 5
2371 HE
Roelofarendsveen
0682073893

Dit is een ontwerptekening; deze tekening mag niet gebruikt worden als uitvoeringstekening. De maatvoering is gebaseerd op de maatvoering van bestaande tekeningen. Deze maatvoering moet in het werk worden gecontroleerd. De constructie staat op deze tekening indicatief aangegeven. De constructie moet uitgevoerd worden overeenkomstig de tekeningen en berekeningen van de constructeur.




SITUATIE

1 : 1000

Kadastrale gemeente: Leiden
Sectie: S
Perceel: 2690

Verbouwing Rivierforel 41 Leiden

projectnummer: 2022-15
tekeningnummer: B-01
onderdeel: plattegrond, achtergevel en doorsnede bestaand
datum: 7-06-2022
schaal: 1:100

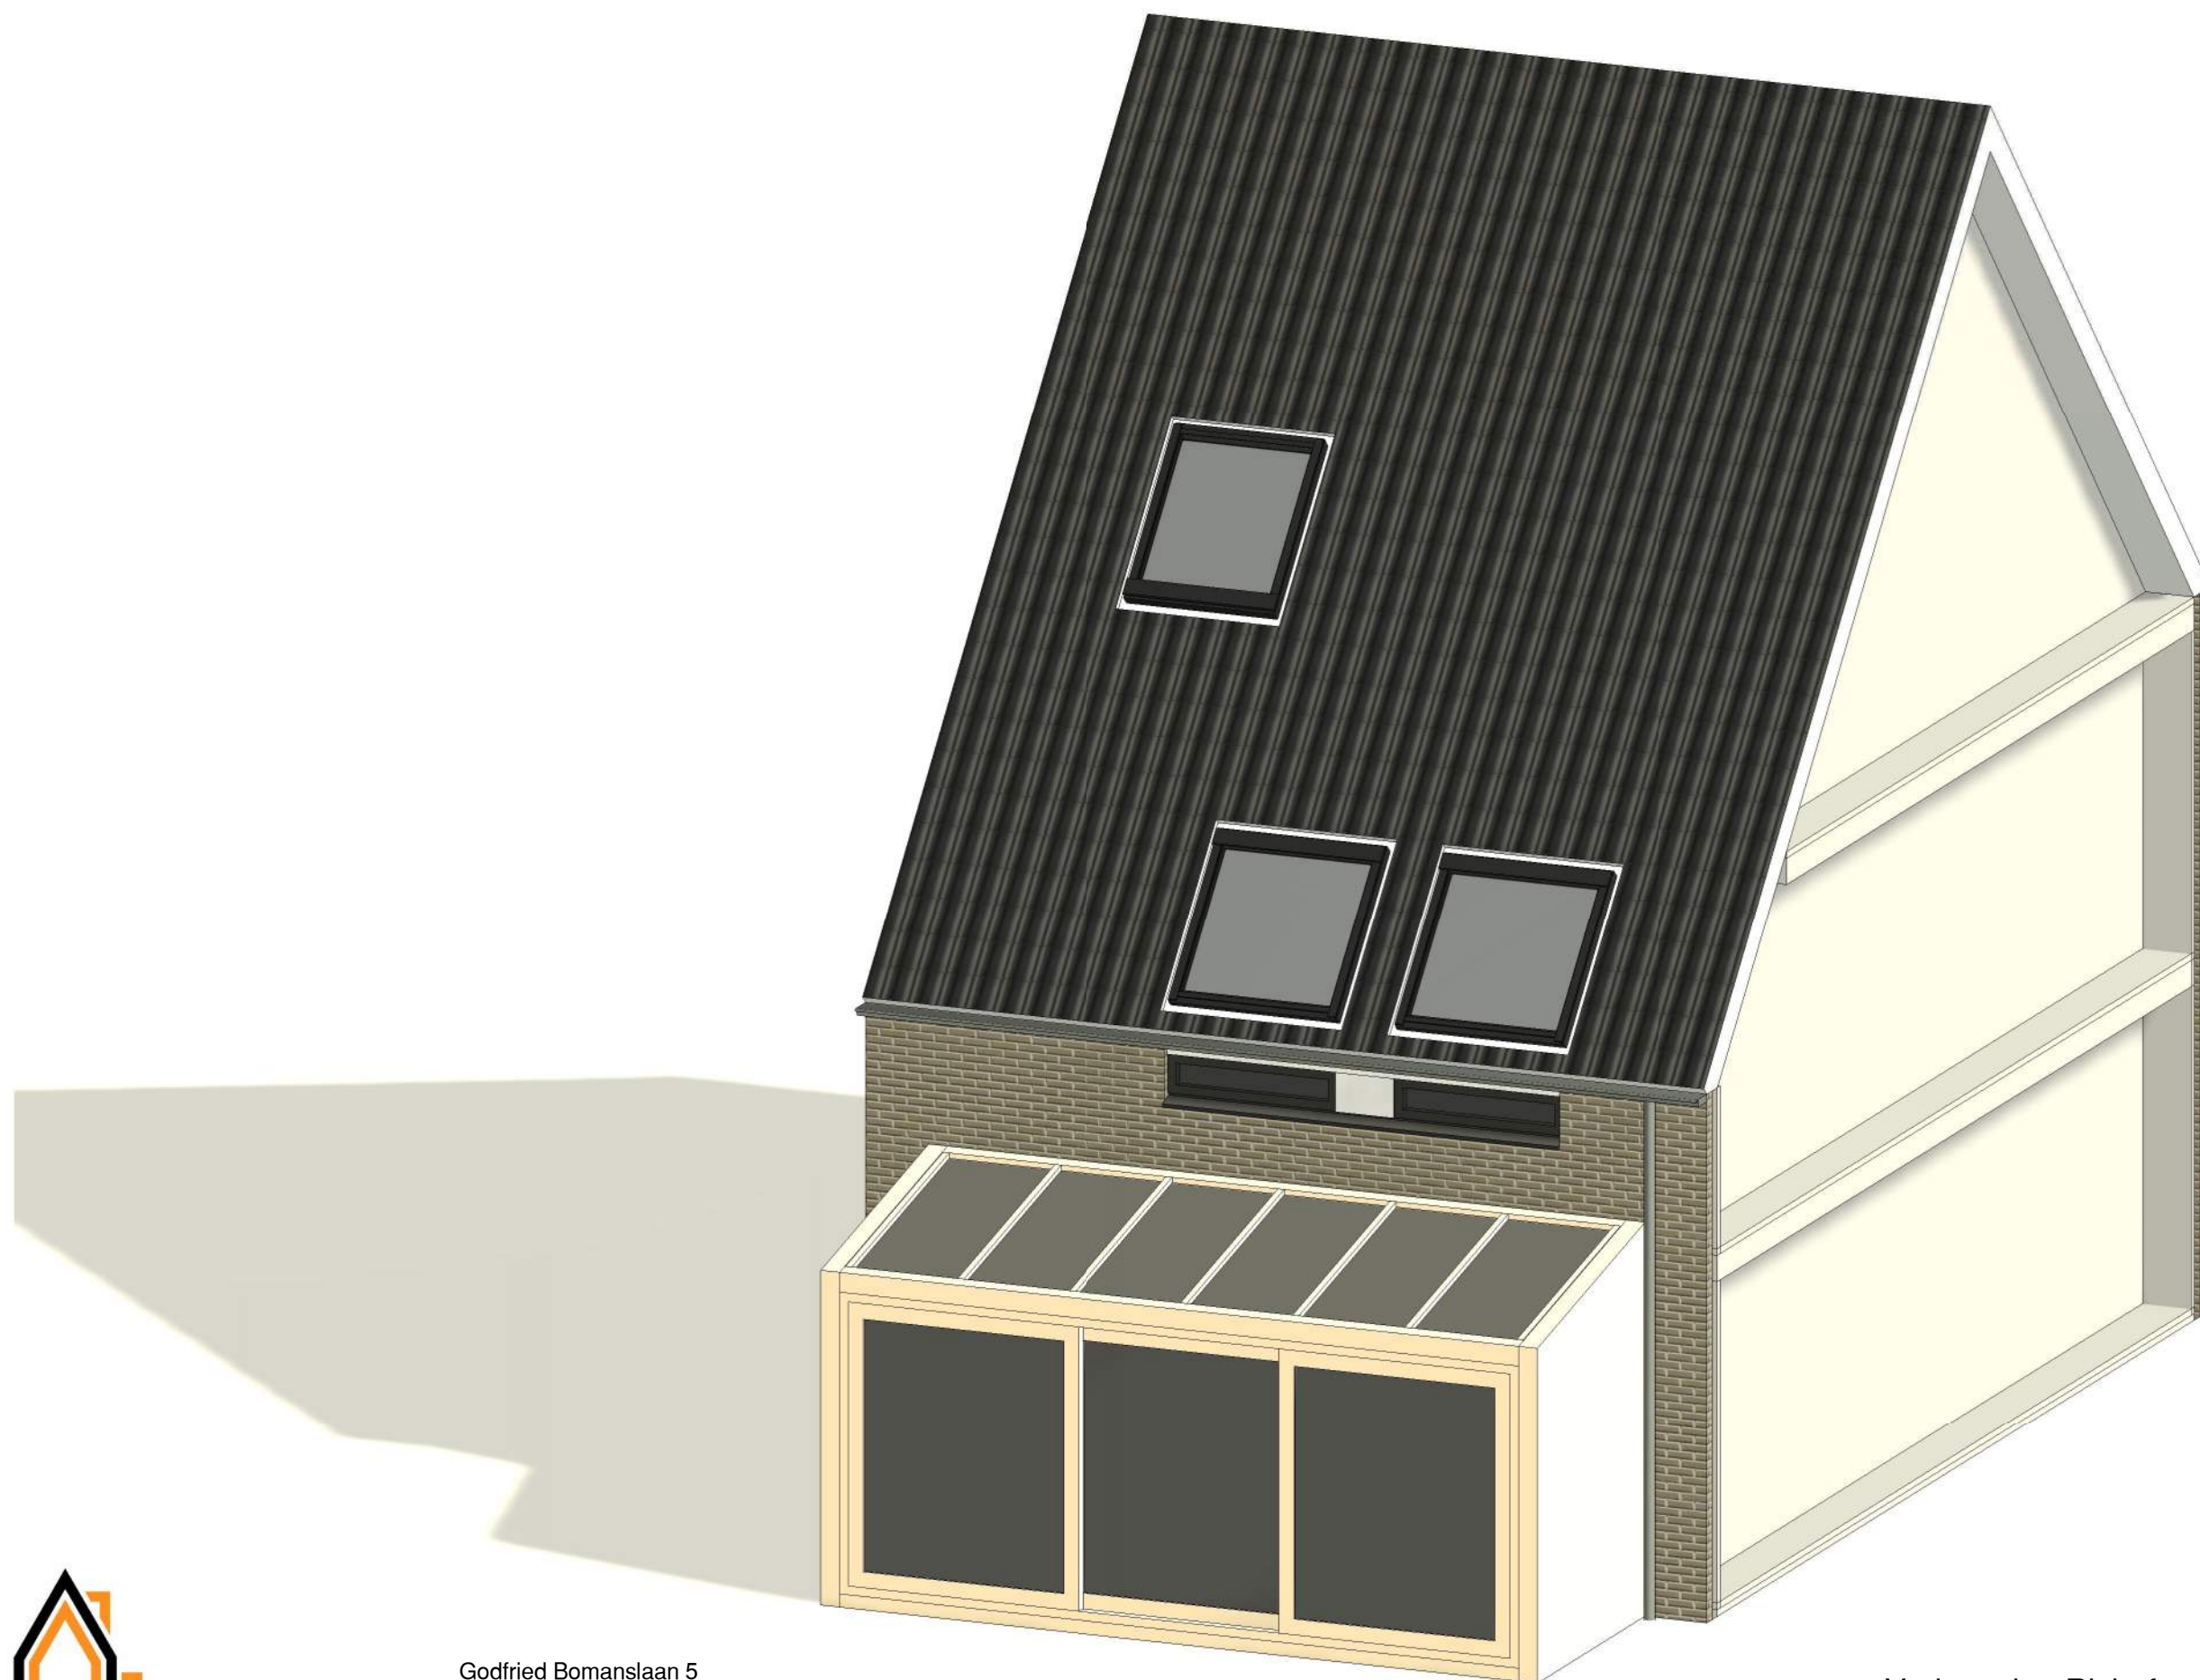

Verbouwing Rivierforel 41 Leiden

projectnummer: 2022-15
tekeningnummer: B-02
onderdeel: 3D view bestaand
datum: 7-06-2022
schaal: 1:100



Verbouwing Rivierforel 41 Leiden

projectnummer:	2022-15
tekeningnummer:	B-03
onderdeel:	foto's bestaand
datum:	29-08-2022
schaal:	n.v.t.