




linkerzijgevel bestaand

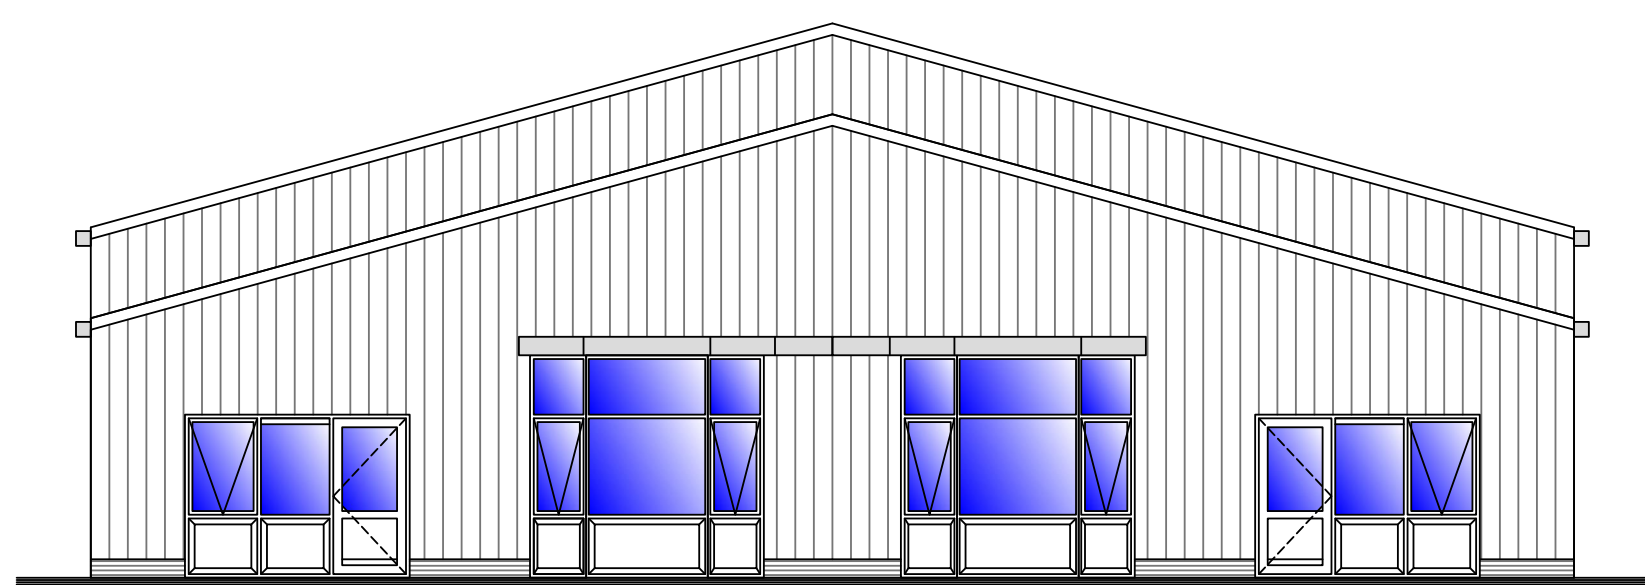

voorgevel bestaand

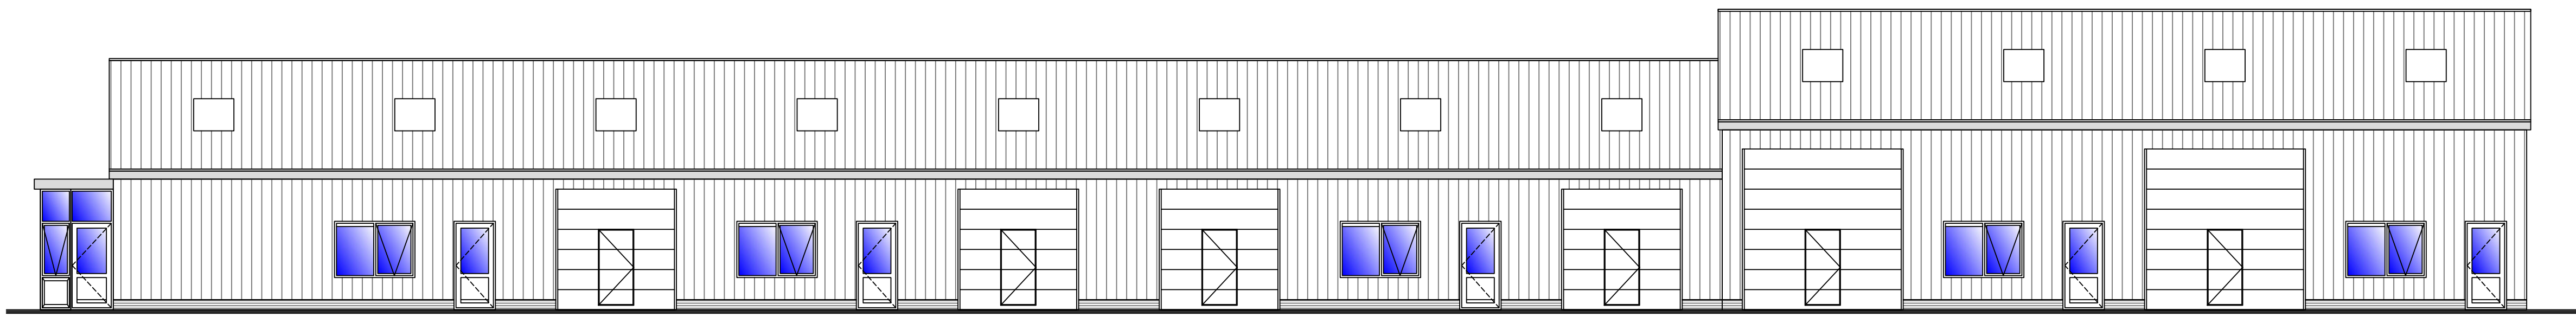


rechterzijgevel bestaand

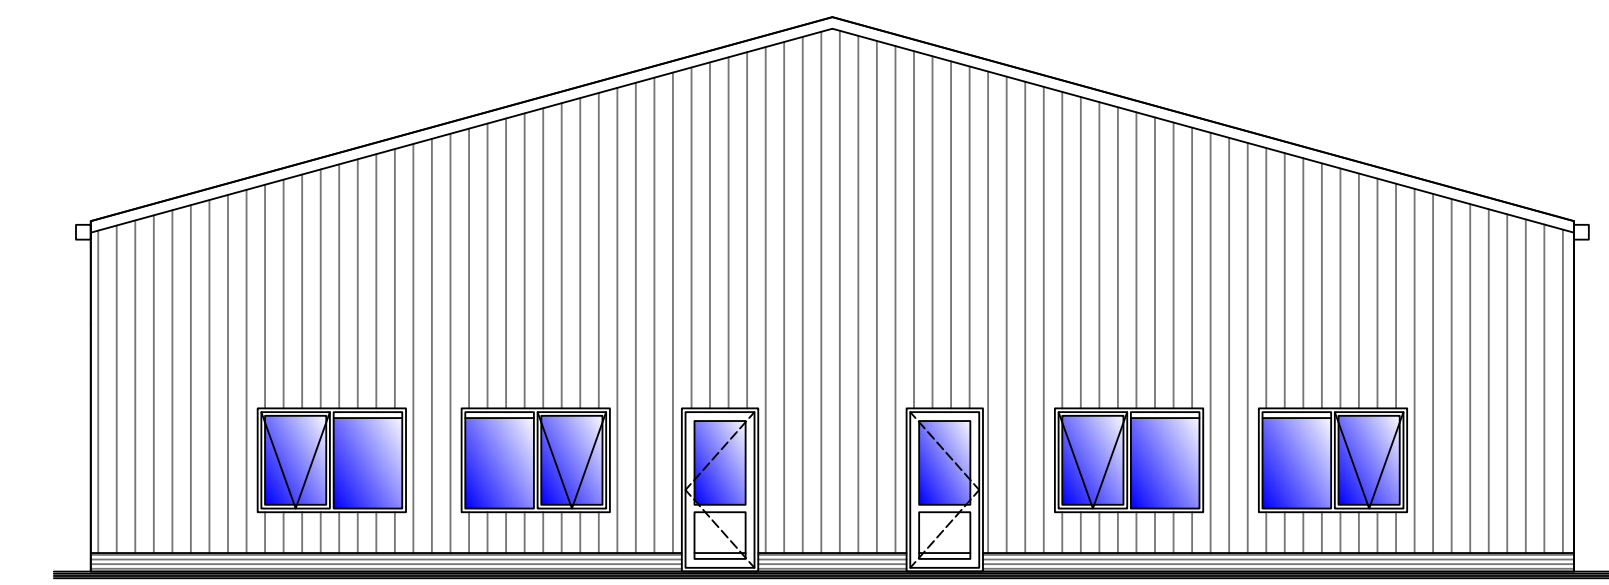

achtergevel bestaand




Kadastrale gegevens:
gemeente: Texel
sectie: N
perceel: 1980
schaal: 1:1000

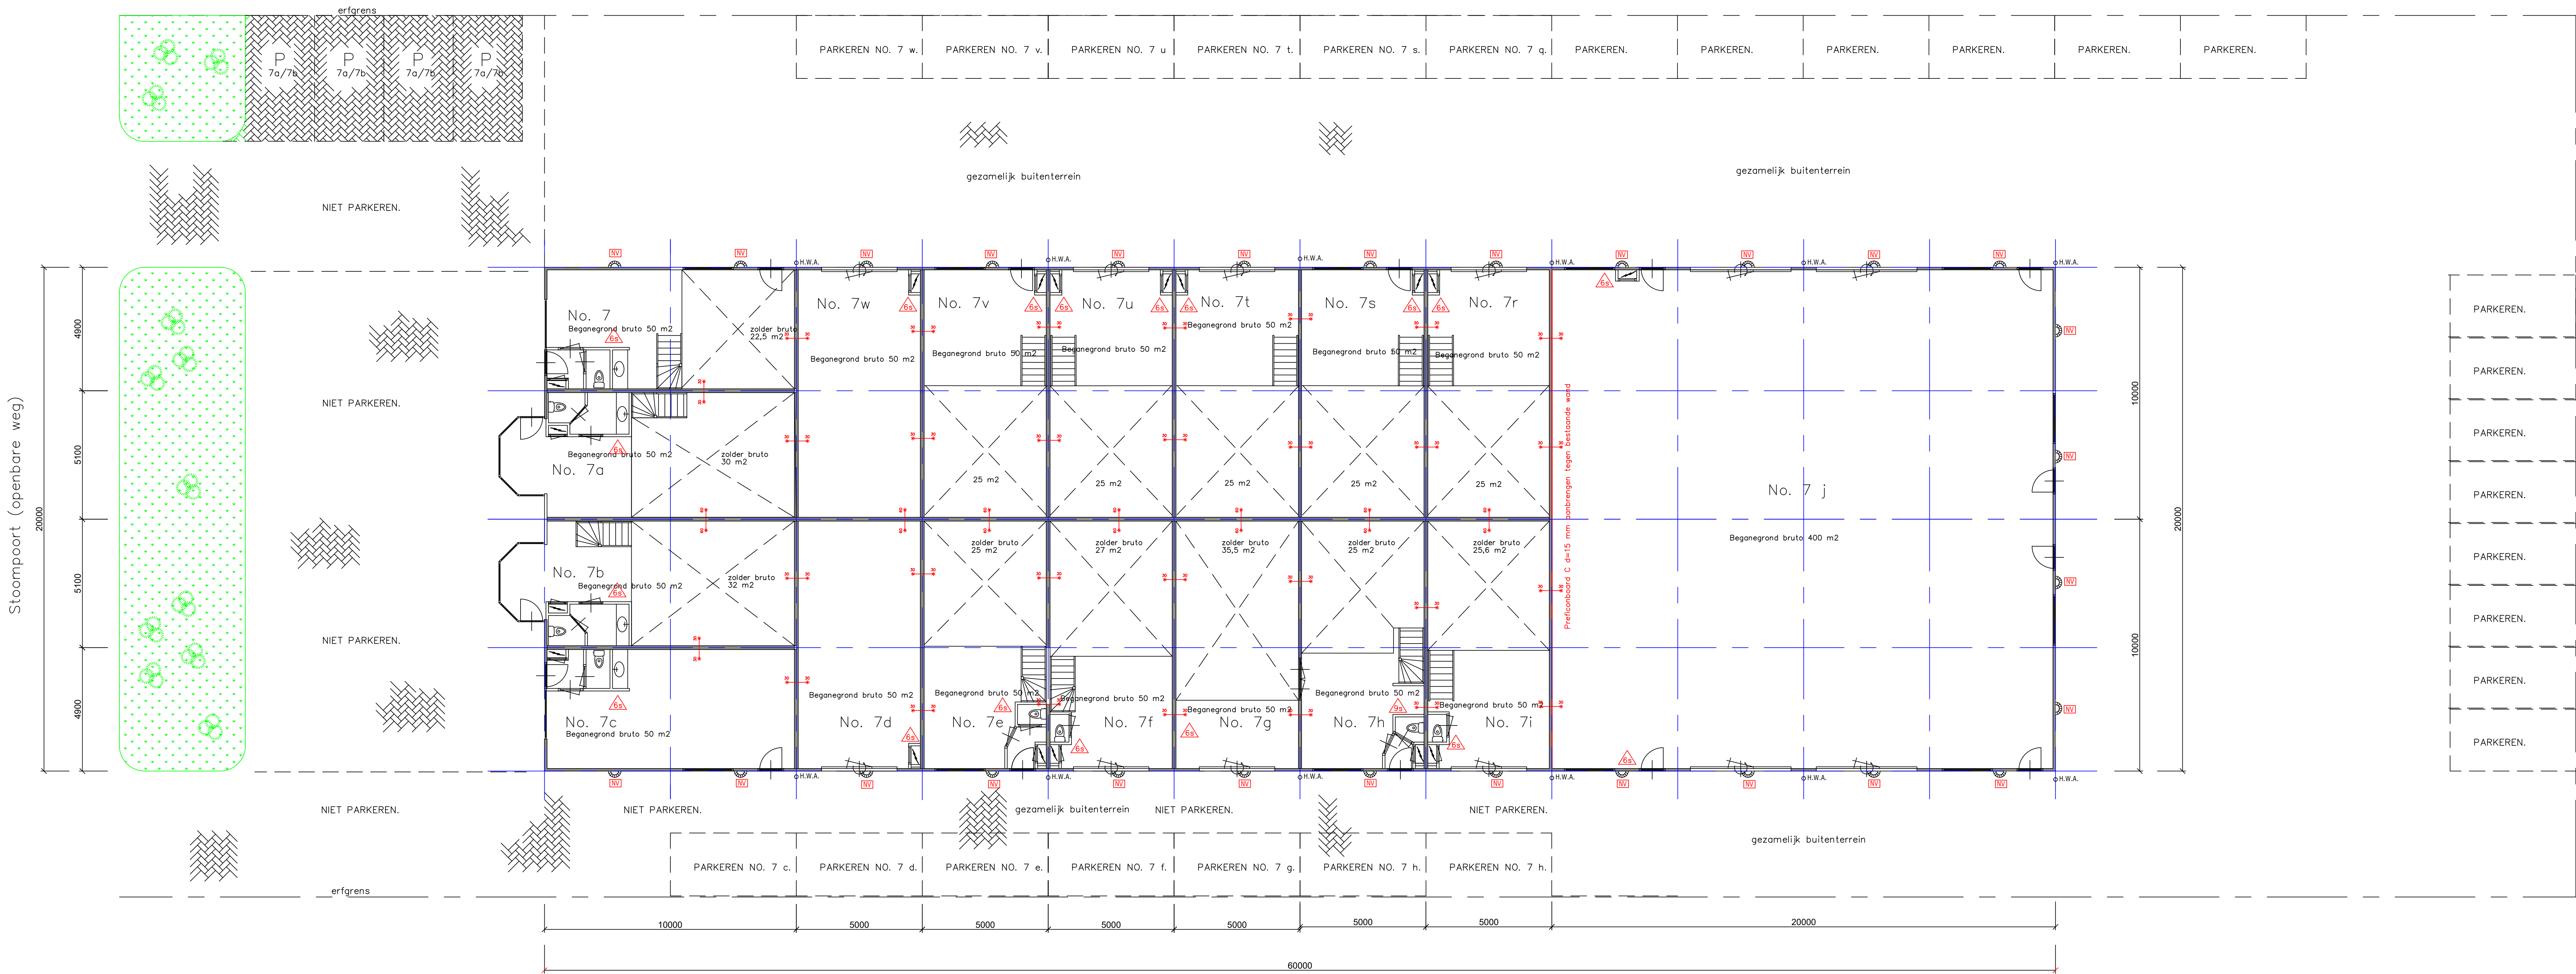

plattegrond bestaand

Legenda

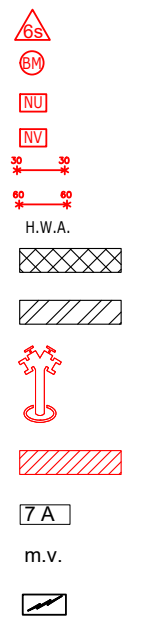

Ventilatie

volgens NEN 1078
NEN 2757

Koud water

volgens NEN 806
NEN 1006

Elektra

volgens NEN 1010

Rolering VWA en HWA

Uit te voeren volgens NEN 3215.
Water en luchtdicht aansluiten op bestaand riool
VWA en HWA uitvoeren en aansluiten als gescheiden systeem

Beglazing

volgens NEN 3569

Afmetingen

Bruto oppervlakte: 1210 m² (ongewijzigd)
Bruto inhoud: 6393 m³ (ongewijzigd)
gebruiksoppervlakte: 1558 m² (ongewijzigd)

Renovoo

Gevels
Plint
Dak
Boediel
Goot
Kozijnen
Deuren/ramen
sectionaaldeuren
kieren als bestaand/ongewijzigd

Materiaal

Sandwichpaneel staand
metsewerk
Sandwichpaneel
Zetwerk
Kunststof
hout
hout
metaal

Kleuren

licht grijs
roodbruin
lichtgrijs
lichtgrijs
wit
grijs
blauw
geel

Brandveiligheid

- Voorzieningen brandveiligheid uitvoeren conform "eisen voor brandveiligheid"
- Alle constructiedelen m.u.v. vloeren en dak moeten tenminste voldoen aan klasse 4 van bijdrage aan brandvoortplanting
- Verkeersruimten voorzien van rookmelder
- Binnenwanden en deuren minimaal 20 minuten brandwerend
- Doorvoeringen door brandwerende scheidingen dienen dezelfde brandwerendheid te bezitten als de scheidingen
- Nooddeuren voorzien van knopjinder aan binnenzijde
- Alle constructieonderdelen van het gebouw moeten tenminste voldoen aan een rookdichtheid van 10m-1
- Sterkte bij brand: Staalconstructie waar nodig voorzien van brandwerende beplating of coating 30 min.
conform NEN-EN 1993-1-2 aangebracht
- Bluswater kan worden betrokken uit de naastgelegen sloot en bij de aansluiting voor de brandkraan bij stoompoort nummer 30

Gebruik:

Lichte industrie functie en opslag.
Maximum aantal personen volgens Artikel 1.2 (tabel 1.2) van bouwbesluit 2012 niet van toepassing.

Afwerkingen

- Vloeren en wanden in natte ruimten waterdicht afwerken
- Vloer geganegrond: beton monoliet afgewerkt (gevindert)
- Vloer verdieping: onderlaag 18 mm

Afmetingen trappen volgens bouwbesluit 2012 paragraaf 2.5.2. Art. 2.39 tabel 2.33

- minimale breedte 0.8 m
- minimale vrije hoogte boven de trap 2.1 m
- minimum aanrede tpe klimlijn 0.185 m
- maximale hoogte optrede 0.21 m
- minimum afstand van de klimlijn tot de zijkant van de trap 0.2 m
- hoogte van de leuning gemeten van de voorkant van de trede minimaal 0.8m maximaal 1.0 m
- minimale hoogte balustrade rond trap en bij vide 1.0 m

Gemeente Texel

Behoort bij besluit van
burgemeester en wethouders van Texel,
zaaknummer: 0163235
kenmerk document: 0163235
namens de burgemeester en wethouders van
Texel,
de heer F. Galarce Morales,
beambten Vergunningen, Toezicht & Handhaving

Uit te voeren werkzaamheden

- in de units 7,7a,7b,7c,7d,7e,7f,7g,7h,7i,7r,7s,7t,7u,7v,7w
brandwerend plafond aanbrengen waar nodig
staalconstructie brandwerend omkleiden waar nodig

- in de unit 7j
scheidingwand met 7i en 7r brandwerend bekleden

Oprachtgever:	Datum: 14-05-2022
project: Bedrijfsverzamelgebouw Stoompoort 7, oudeschild	Tekening nr.: 1164-01
ontwerper: Compartimenteren van units	Schaal: 1:100
BARENDRECHT CONSTRUCTIEF ADVIES Hofdweg 20 1795 JD de Cocksdorp tel. 0629056001 email: hembjan@barendrecht.nl	A0