




RECHTER ZIJGEVEL (westgevel)

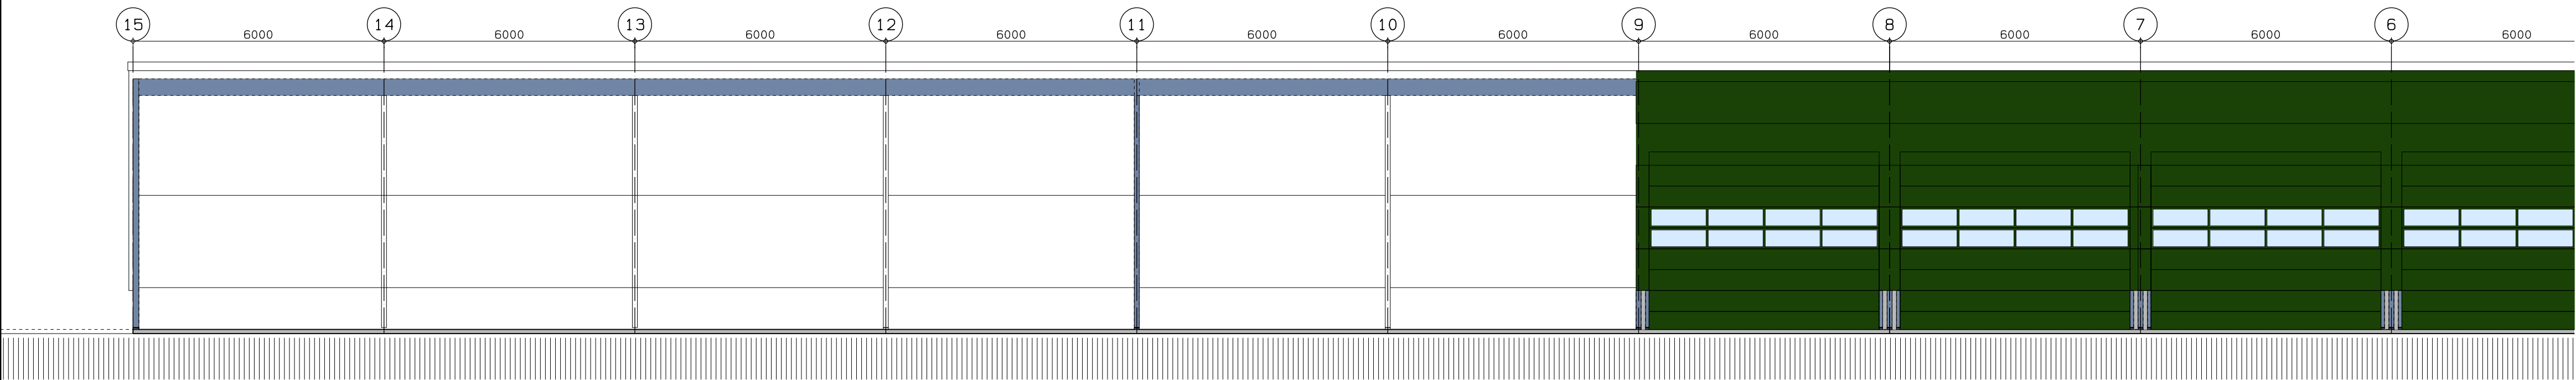


LINKER ZIJGEVEL (oostgevel)

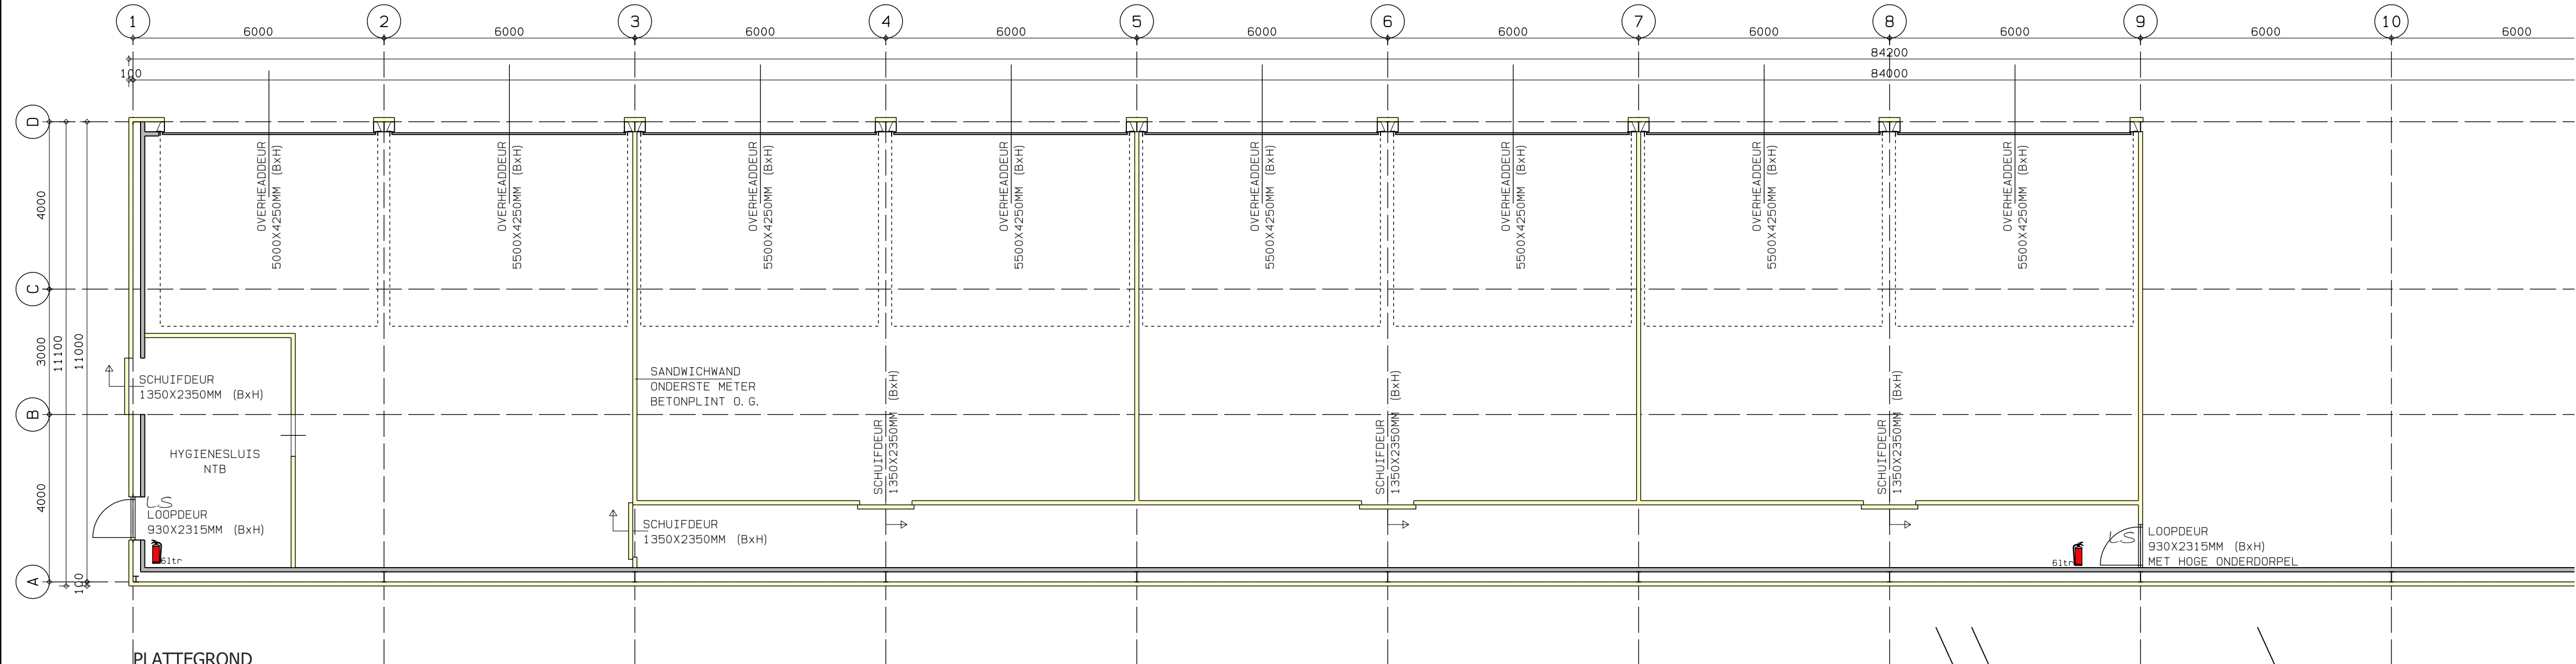


PLATTEGROND

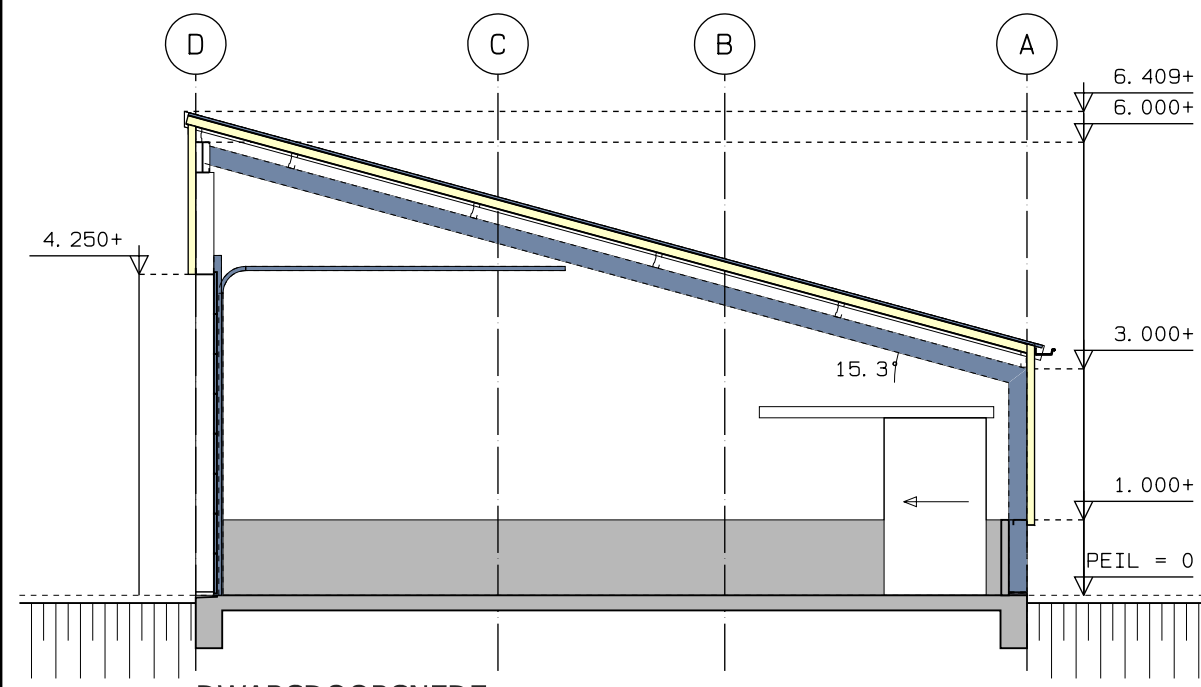

DWARSDOORSNED

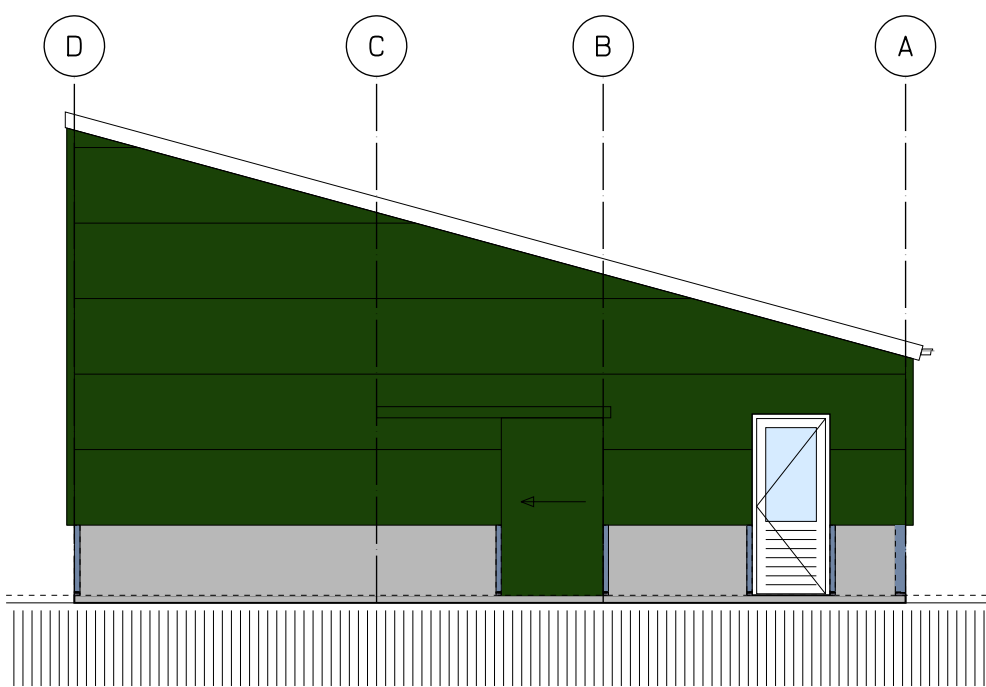

VOORGEVEL (noordgevel)

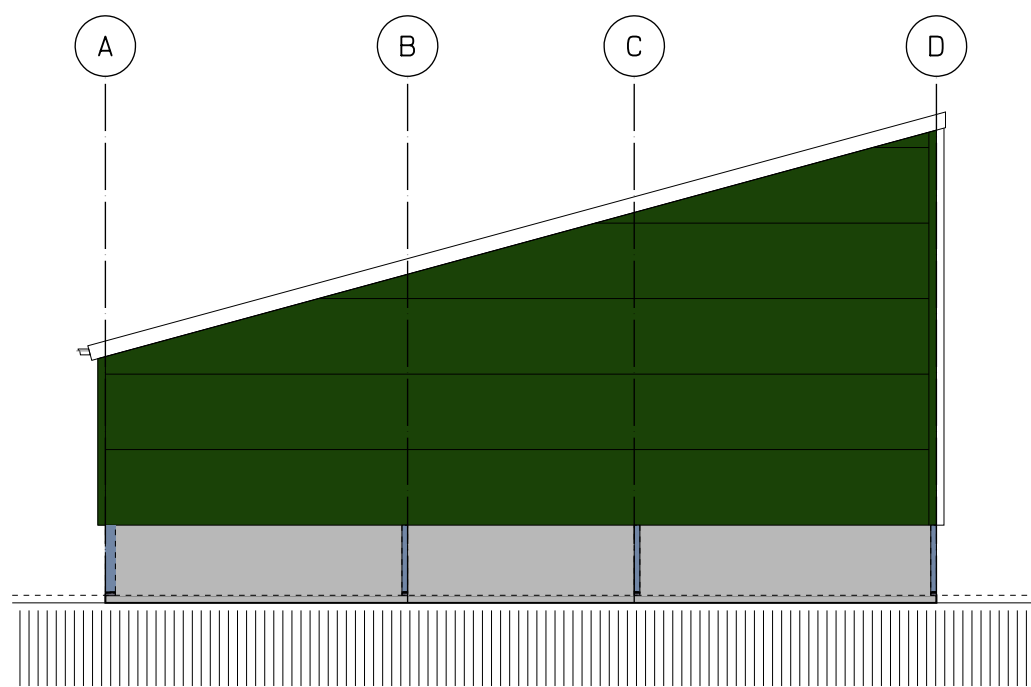


ACHTERGEVEL (zuidgevel)

Gemeente Texel .txl
Behoort bij besluit van burgemeester en wethouders van Texel, zaaknummer: 3214863 kenmerk document: Bijlage 1/2 namens de burgemeester en wethouders van Texel,
de heer F. Galarce Morales, teamleider Vergunningen, Toezicht & Handhaving

6111 Sproeischuimblusser inhoud 6 liter. (vorstvrij)
Er zijn geen besloten brand- en rookvrije vluchtroutes in het gebouw aanwezig.
Voor alle ruimtes geldt dat de materialen aan brandklasse D NEN-EN 13501-1 (wanden en plafond) en Df1 NEN-EN 13501-1 (vloeren en treden) en aan een rookklasse s2 dient te voldoen.
Dakbedekking niet brandgevaarlijk uit te voeren volgens NEN6063
De verlichtingsinstallatie hoeft niet aangesloten zijn te op een noodstroomvoorziening.
LS Loopslot: deur zonder losse voorwerpen van binnenuit te openen
Het gehele gebouw wordt als 1 brandcompartiment uitgevoerd

renvooi kleuren en materialen		
ONDERDEEL	MATERIAAL	KLEUR
plint	betonpaneel	grijze kleur
gevels	sandwich p. (m)	donker groen
kozijnen loopdeur	hout	lichte kleur
loopdeur	hout	lichte kleur
schuifdeur	sandwich p. (m)	donker groen
overheaddeuren	staal	donker groen
dakgoten	kunststof	lichte kleur
lijsten	kunststof	lichte kleur
dakbedekking	sandwich p. (tr)	grijze kleur

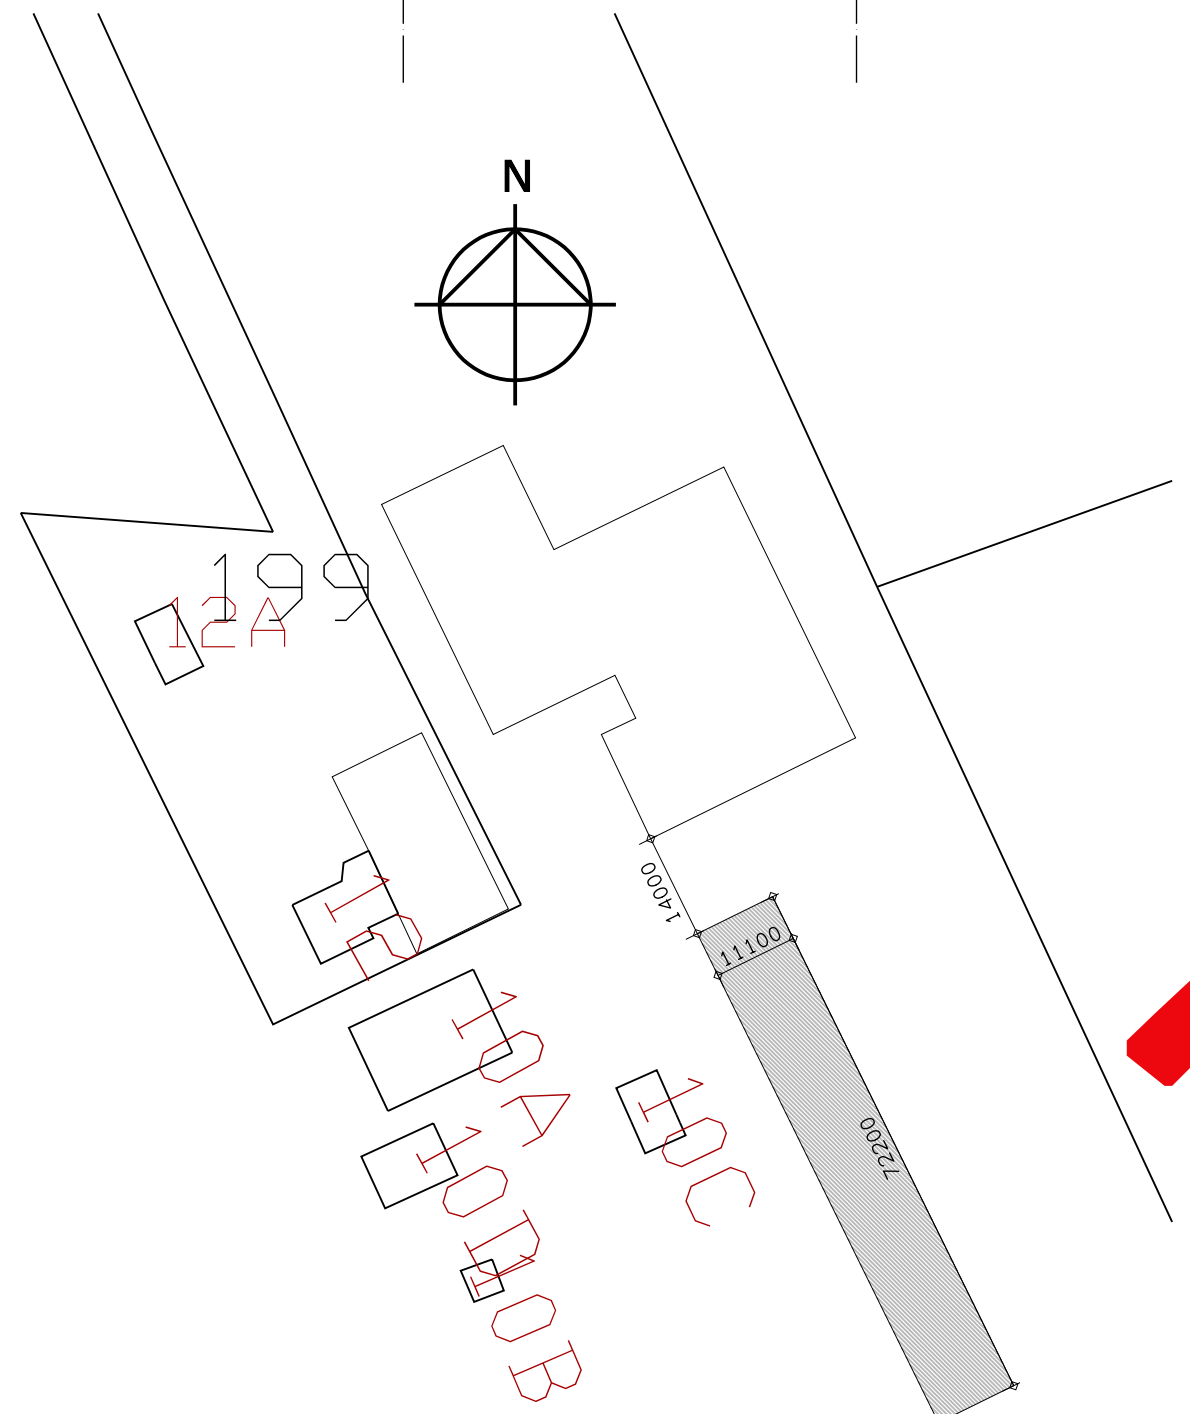


SITUATIE

ALLE BESTAANDE MAATVOERINGEN, KONSTRUKTIES EN DETAILLERINGEN DOOR AANNEMER VOORAF TE KONTROLEREN. ALLE FUNDERING, BETON-, STAAL-, EN HOUTKONSTRUKTIES VOLGENS NADERE BEREKENINGEN/TEKENINGEN KONSTRUKTEUR.
BOUWWERK GEHEEL CONFORM VOORSCHRIFTEN BOUWBESLUIT 2012 UIT TE VOEREN DOOR EN VOOR VERANTWOORDELING AANNEMER.
Kwaliteitsverklaringen conform par. 1.4 Staatsblad 409 volgens nadere opgaaf aannemer, alle gas, elektra-leidingwerk water, drink- en warmwater volgens nadere opgaaf installateur.
ALLE NIEUWE BUITENBELAZING VZV HR++ BEGLAZING. ALLE HANG- EN SLUITWERK CONFORM NEN 5007 EN NEN 5096. DE AANNEMER IS VERANTWOORDELIJK VOOR DE MAATVOERING EN KONTROLE VAN ALLE PREFAB AANGELEVERDE ONDERDELEN EN KONSTRUKTIEONDERDELEN OMSCHRIJVINGEN, AANBIEDINGEN EN MAATVOERINGEN WELKE STRIDIG ZIJN MET DE TEKENINGEN PREVALEREN DE OMSCHRIJVINGEN, AANBIEDINGEN EN MAATVOERINGEN VAN DE AANNEMER

IN HET WERK AANGEBRACHTE WIZOIGINGEN TOV DE TEKENING/BOUWAANVRAAG ZIJN NIET VOOR VERANTWOORDELING WIETSE B. LIGHART BOUW-TEKENBURO

wietse b. ligthart
www.bouw-tekenburo.nl
bouwtekening-online.nl
de binnenbaan 2
8731 dv wormels
M 06 54247904
T 0515 333075

project: vergroten KAPSCHUUR VOOR:
TJW HOLDING BV SCHILDERWEG 263A 1792 CJ OUDERSCHILD
BOUWLOCATIE:
KAD. GEM.: TEXEL N 19B
AANVRAAGTEKENING bestaand
schaal: 1: 1000 / 1: 100
projectnummer: 2859
formaat tekening: A1
gew: 01
get: MH 20-07-2022

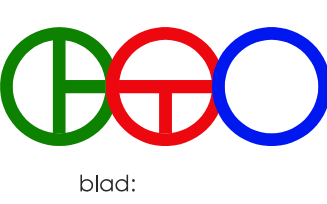

blad: 01

bouw-tekenburo

K:\buro bestanden\Vankey wietse b ligthart www.bouw-tekenburo.nl\2859\VL01 bestaand.DRW

deze tekening blijft eigendom van bouw-tekenburo wietse b ligthart en mag niet zonder toestemming worden verspreid of aan derden worden verstrekt