




Zuid-west

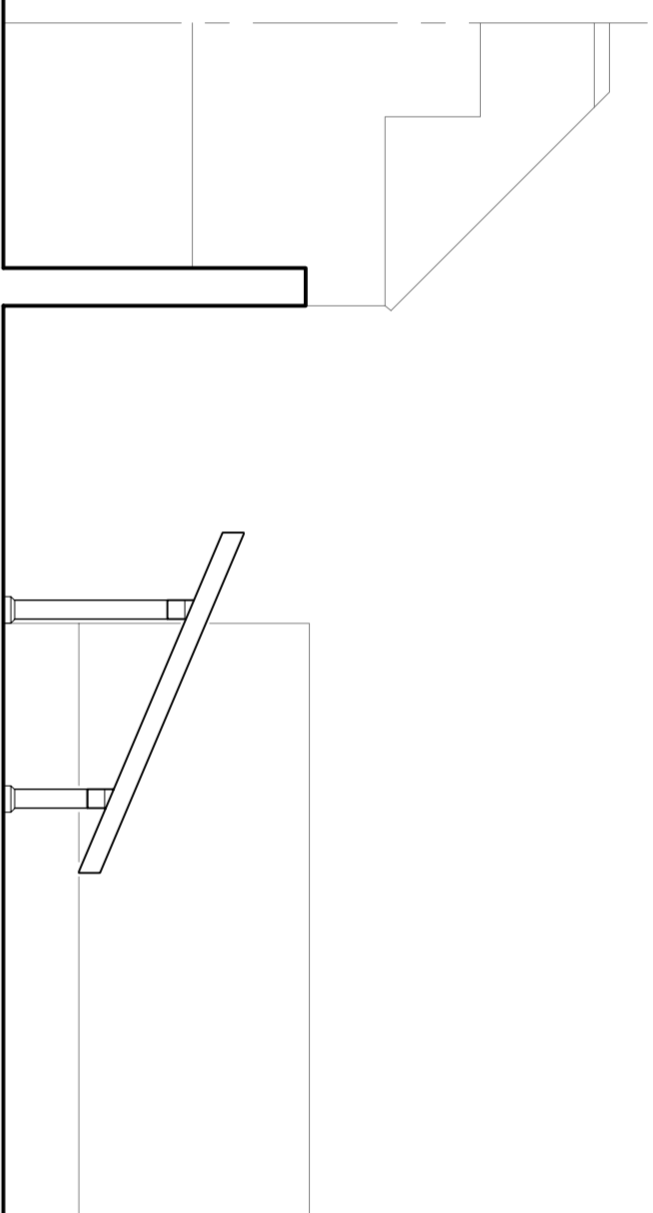


Noord-oost

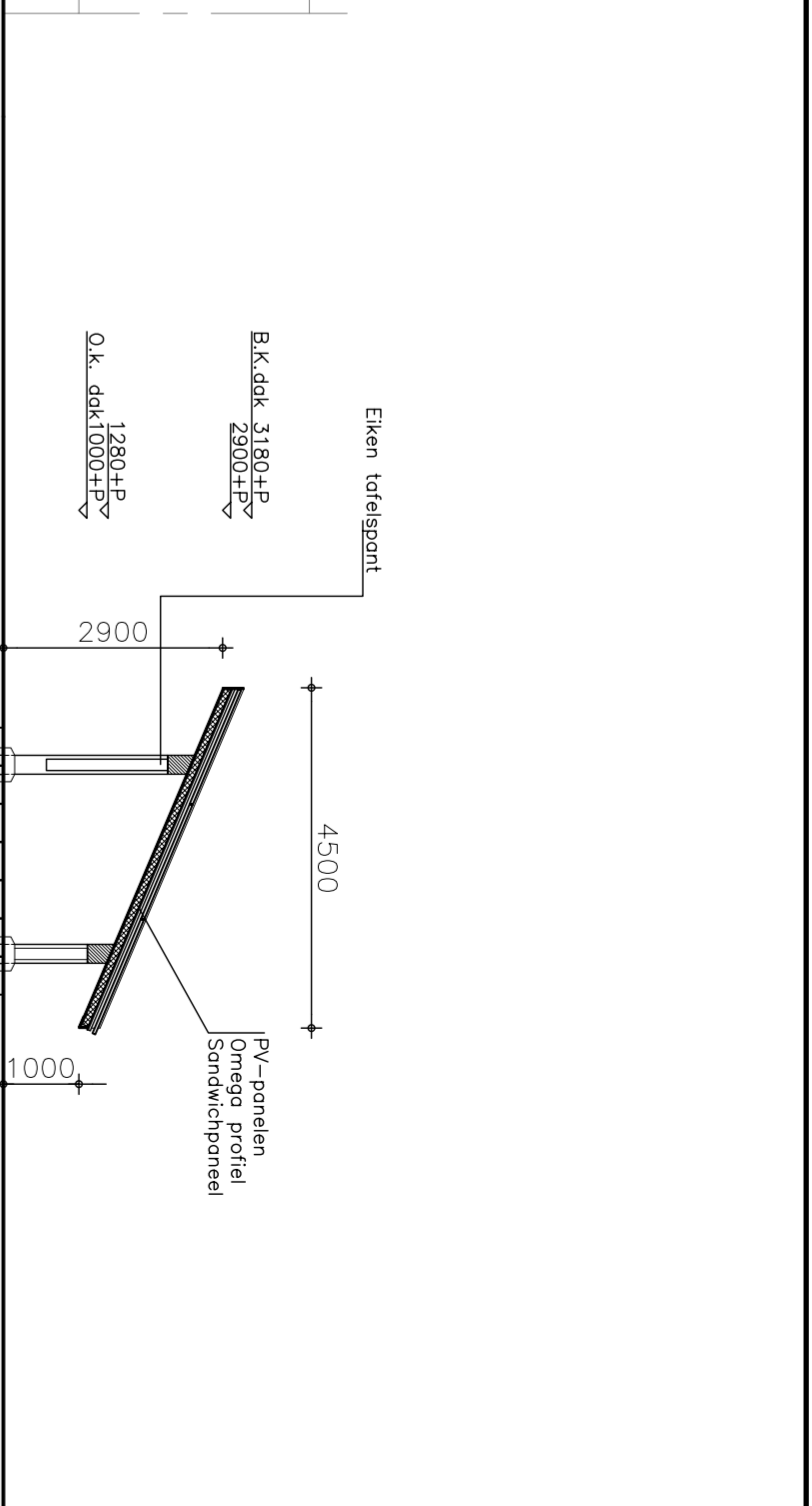


Doorsnede

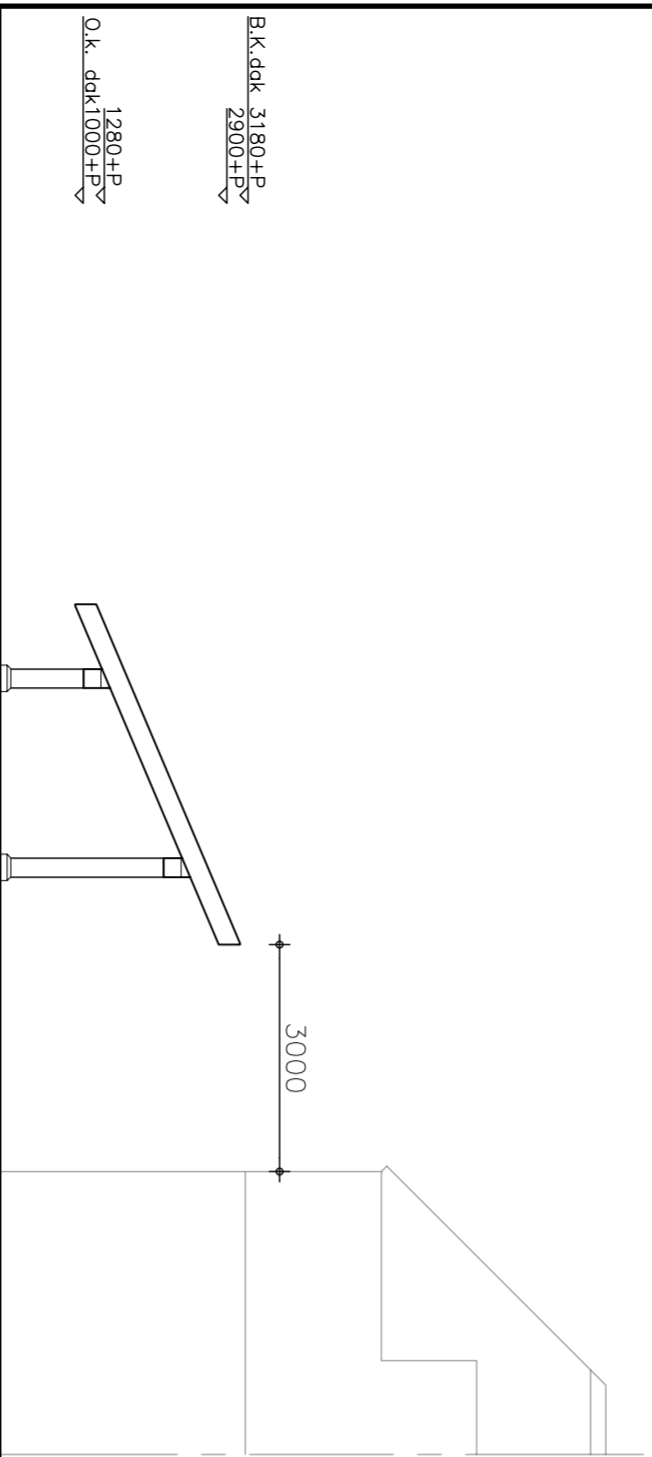


Zuid-oost

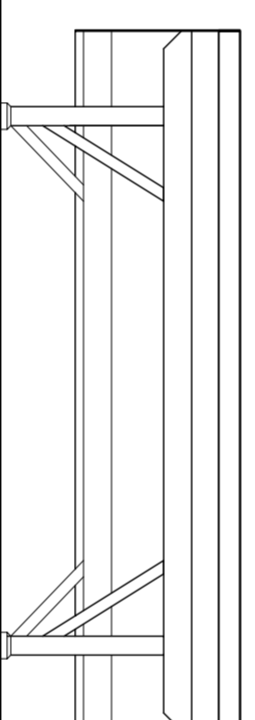

Noord-oost


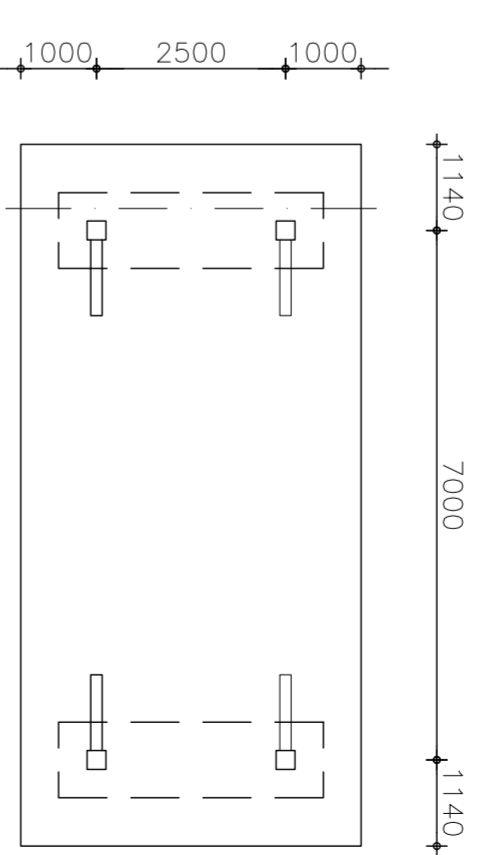


Plattegrond 1000+

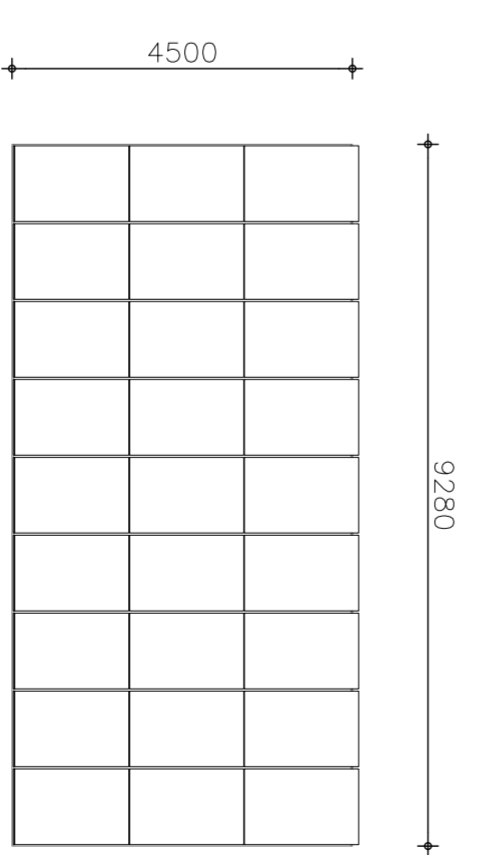


Dakaanzicht

- Kleur- en materiaalstaat:**
- Vloer: Betontegels
 - Wanden: N.v.t.
 - Dak: Sandwichpaneel
 - Onderzijde dak overstek: Zonnepanelen
 - Boeiboord: Sandwichpaneel
 - Balken, schoren, stijlen: Houten delen
 - Eikenhout
 - Zwart
 - Onderzijde: voor wit
 - Stand groen
 - Naturel
- Stelling voor 27 zonnepanelen

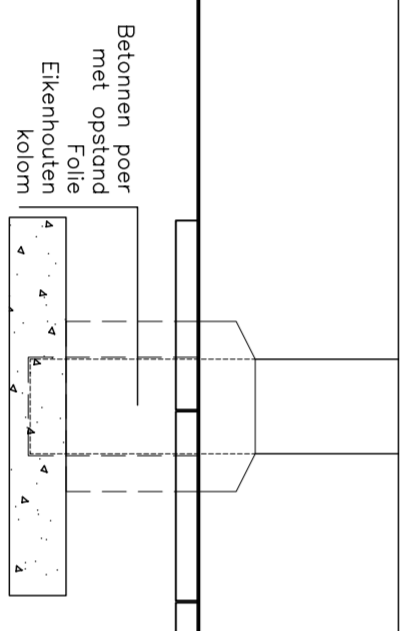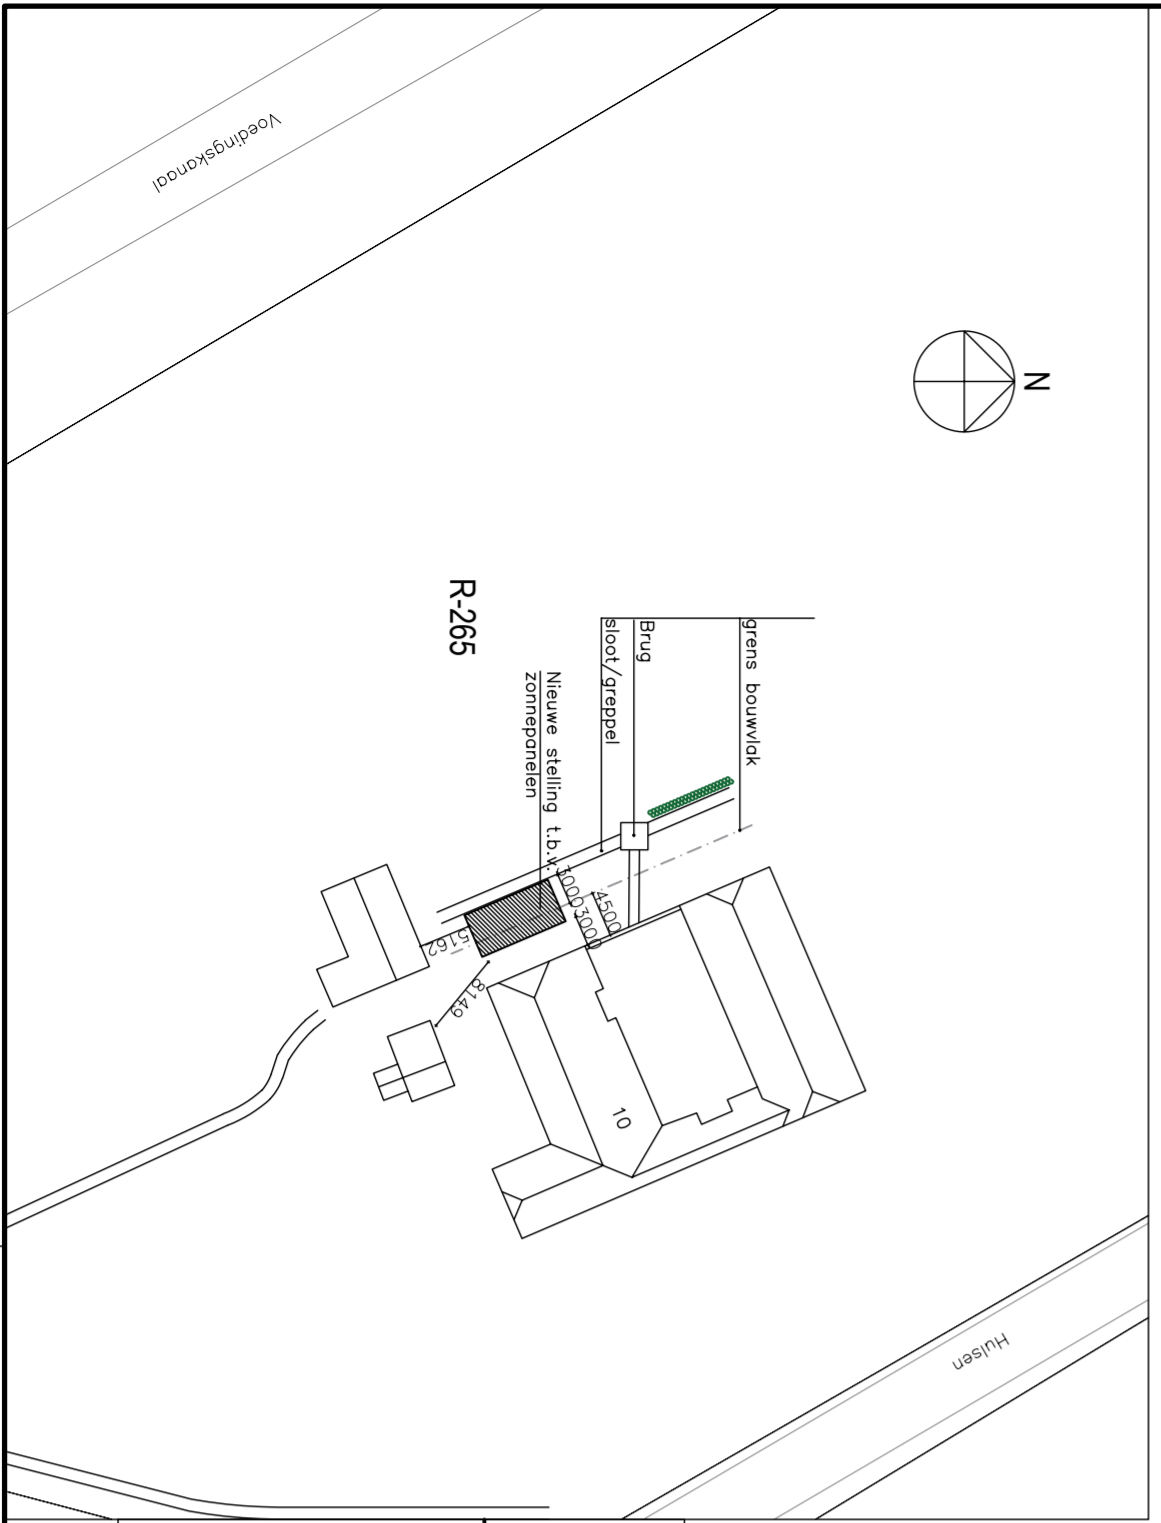

Detail poer 1:20

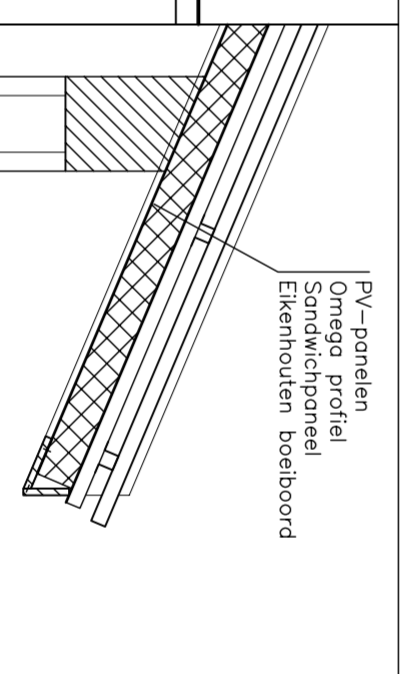

Detail dakvoet 1:20

ontwerp project **Stelling voor 27 zonnepanelen**
getekend 15-06-22 **Hulsen 10 Nederweert-Eind**
gewijzigd 28-07-22 **opdrachtgever** **Piet van Gog**

onderdeel **Definitief Ontwerp – omgevingsvergunning**
schaal 1:100 / 1:500 **formaat** A2 **werknr** 01 **bladnr** DO-01

Architectenbureau Coppens Architectuur en interieur

Willem II singel 19
 6041 HP Roermond
 Telefoon: 0475-330947
 Internet: www.coppenbv.nl

