

ACHTERGEVEL (zuid)

LINKER ZIJGEVEL (oost)

VOORGEVEL (noord)

RECHTER ZIJGEVEL (west)

RENNVOOI

- alle maten in millimeters
- alle maten en aantallen in het werk te controleren
- warmte-isolatie: begane grondvloer Rc > 3,7 m2.K/W
- warmte-isolatie: gevels Rc > 4,7 m2.K/W
- warmte-isolatie: dak Rc > 6,3 m2.K/W
- HfH+ bepalings toepassen (U < 1,1 W/m2.K)
- alle beton-, hout-, en staalconstructies volgens tekening en berekening constructeur
- daar waar merken staan, lees: of gelijkwaardig (OG)

Algemeen

- dragende wanden volgens opgave constructeur
- alle binnendeuren minimaal 880x2315mm tenzij anders aangegeven
- hang- en sluitwerk inbraakwerend minimaal weerstandsklasse 2
- toiletten en badkamers vloertegels en wandtegels tot plafond, heken afkitten
- meterhuis ventileren met 2 1/3 door rooster in deur
- schildeerwerk binnen opstapeldarm systeem
- hoogteverschil bij voordeur max. 20mm

rookmelder

- VWA leidingverloop hemelwaterafvoer aansluiten op bestaande aansluitingspunten riolering, rand perceelsgrens
- de aangegeven installaties zijn een principe
- definitieve installatie dient aangegeven te worden door de installateur
- inbraakwerendheid weerstandsklasse 2 volgens NEN 5096
- dakafvalchot volgens NEN 6702
- alle folies volgens opgave leverancier

Ventilatie:

- uitvoering volgens NEN 1087
- verwerken volgens voorschriften fabrikant
- installaties volgens rapport Bouwkundig tekenbureau Seerden

E-installatie:

- uitvoeren conform de NEN 1010
- omvang conform NPR 5310, tabel 1 eenvoudig.

Brandveiligheid:


- hoofdconstructie minimaal 60 min. brandwerend t.a.v. bezwijken. Brandveiligheid volgens NEN 6082 en norm 13501-1

OS ontstoppingsstuk, verbergen onder maaiveld
NOS noodoverstort
vws vuilwateroverstort uitvoeren met bruine leidingen
hws schoonwaterriolering uitvoeren met grijze leidingen

gs = gootsteen	ø75	ø50
wa = wasautomaat	ø75	ø50
vw = vaatwasser	ø75	ø50
cv = centraleverwarming	ø32	ø32
f = fonteinbak	ø50	ø40
wc = closetpot	ø110	ø110
sl = standleiding	ø110	ø110
wt = wastafel	ø50	ø40
d/b = douche / bad	ø75	ø50
ig = uitstortgootsteen	ø75	ø50
hwa = hemelwaterafvoer	ø80	ø80

KLEUR- EN MATERIALENSTAAT

onderdeel	materiaal	kleur
metselewerk	baksteen, van der Sande, Lima Handvorm Waalformaat wildverband	licht grijs
voegen	zandcement 10mm terugliggend voeg, pointeren	grijs
waterslagen metselwerk	baksteen	licht grijs
houten gevel	red cedar	natuurlijk hout
waterslagen thv houten gevel	aluminium	RAL 7032 (kiezelgrijs)
kozijnen	hout / kunststof	RAL 7032 (kiezelgrijs)
ramen	hout / kunststof	RAL 7032 (kiezelgrijs)
deuren	hout / kunststof	RAL 7032 (kiezelgrijs)
betimmering luffel	multipaint	RAL 7032 (kiezelgrijs)
dak	epdm	grijs
betimmering overkapping	multipaint	RAL 7032 (kiezelgrijs)
dakrand	zinken kraal	nedzink NOVA, og
hemelwaterafvoeren	zink, verwerkt in spouw	nedzink NOVA, og

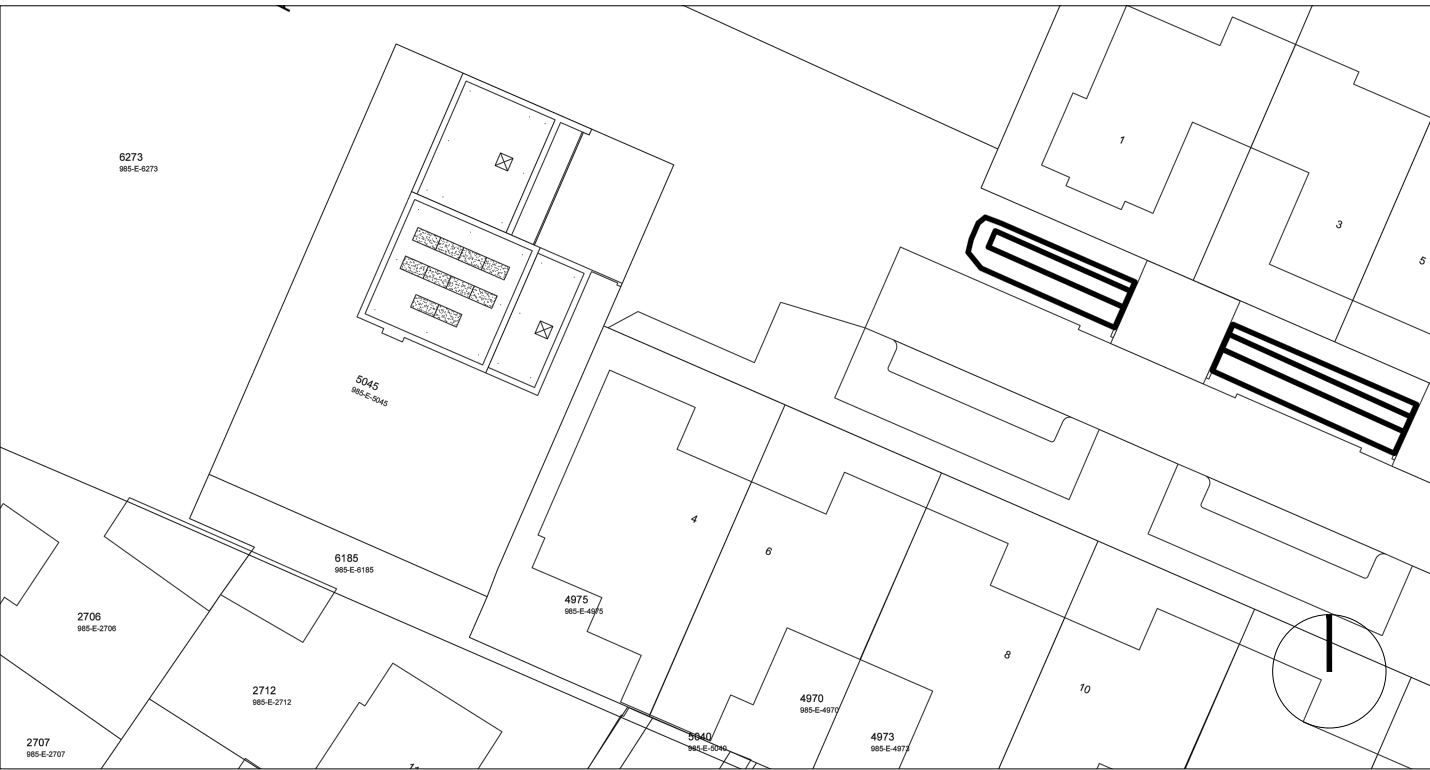

SITUATIE TEKENING - 1 : 500

BLAD 01

22 122

D	30.09.2022	RB	DO02-01
C	09.09.2022	RB	DO01-01
B	26.07.2022	PC	VO03-01
A	28.04.2022	PC	VO02-02

editie : datum : getekend : opmerking :

project : VRJSTAANDE WONING A&A


opdrachtgever : Ad en Anja Scheeders
Voorste Wei 2
5071AA, Udenhout

omschrijving : GEVELAANZICHTEN
PLATTEGRONDEN
DAKPLAN
DOORSNEDE AA, BB en CC
INRIIT, RIOLERINGS- en HWA-PLAN
SITUATIE


projectnummer : 22 122
kadastrale gemeente : Udenhout
sectie & perceel : E 5045
plancode : 22 122 Ad en Anja - VO03-03-BLAD 01 - Overzichttekening_A0.pdf
schaal : 1 : 50 _ 1 : 100 _ 1 : 500

paul
cleuren.
architect


Paul Cleuren, Architect
Willemsoord 54
5041 ED, Tilburg
+31 (0) 6 206 47 388
mail@paulcleuren.com
www.paulcleuren.com

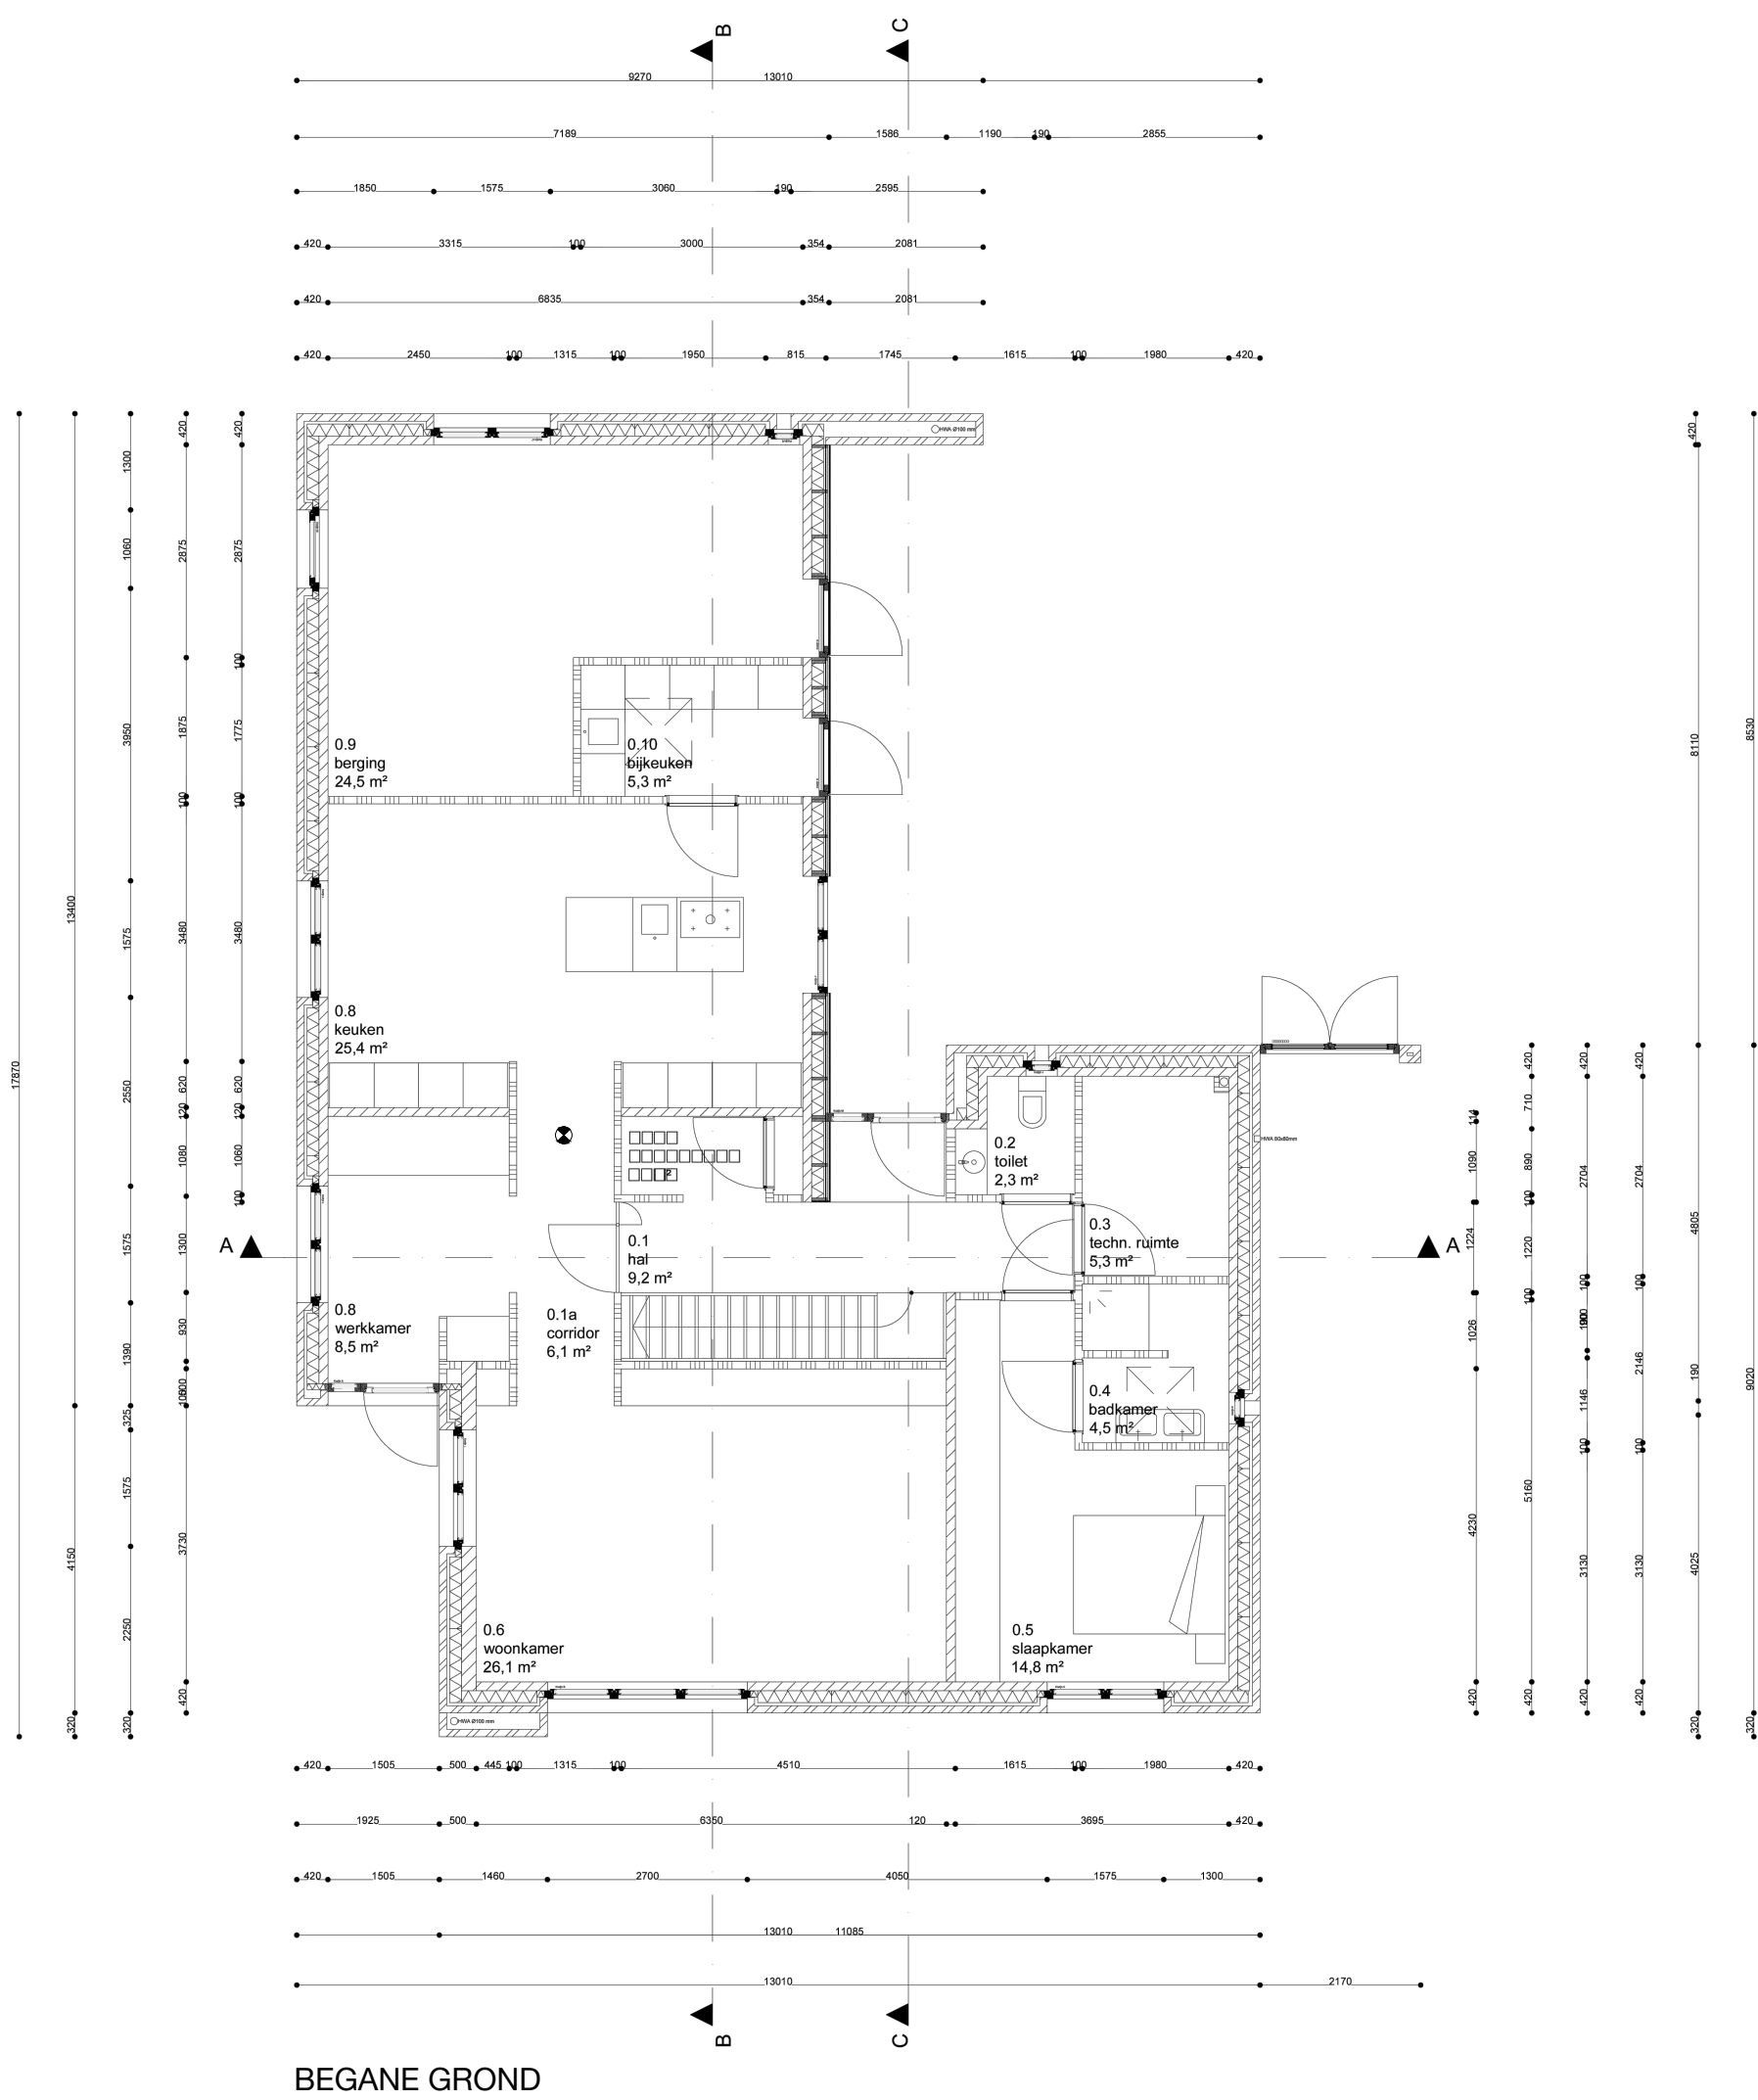


BEGANE GROND

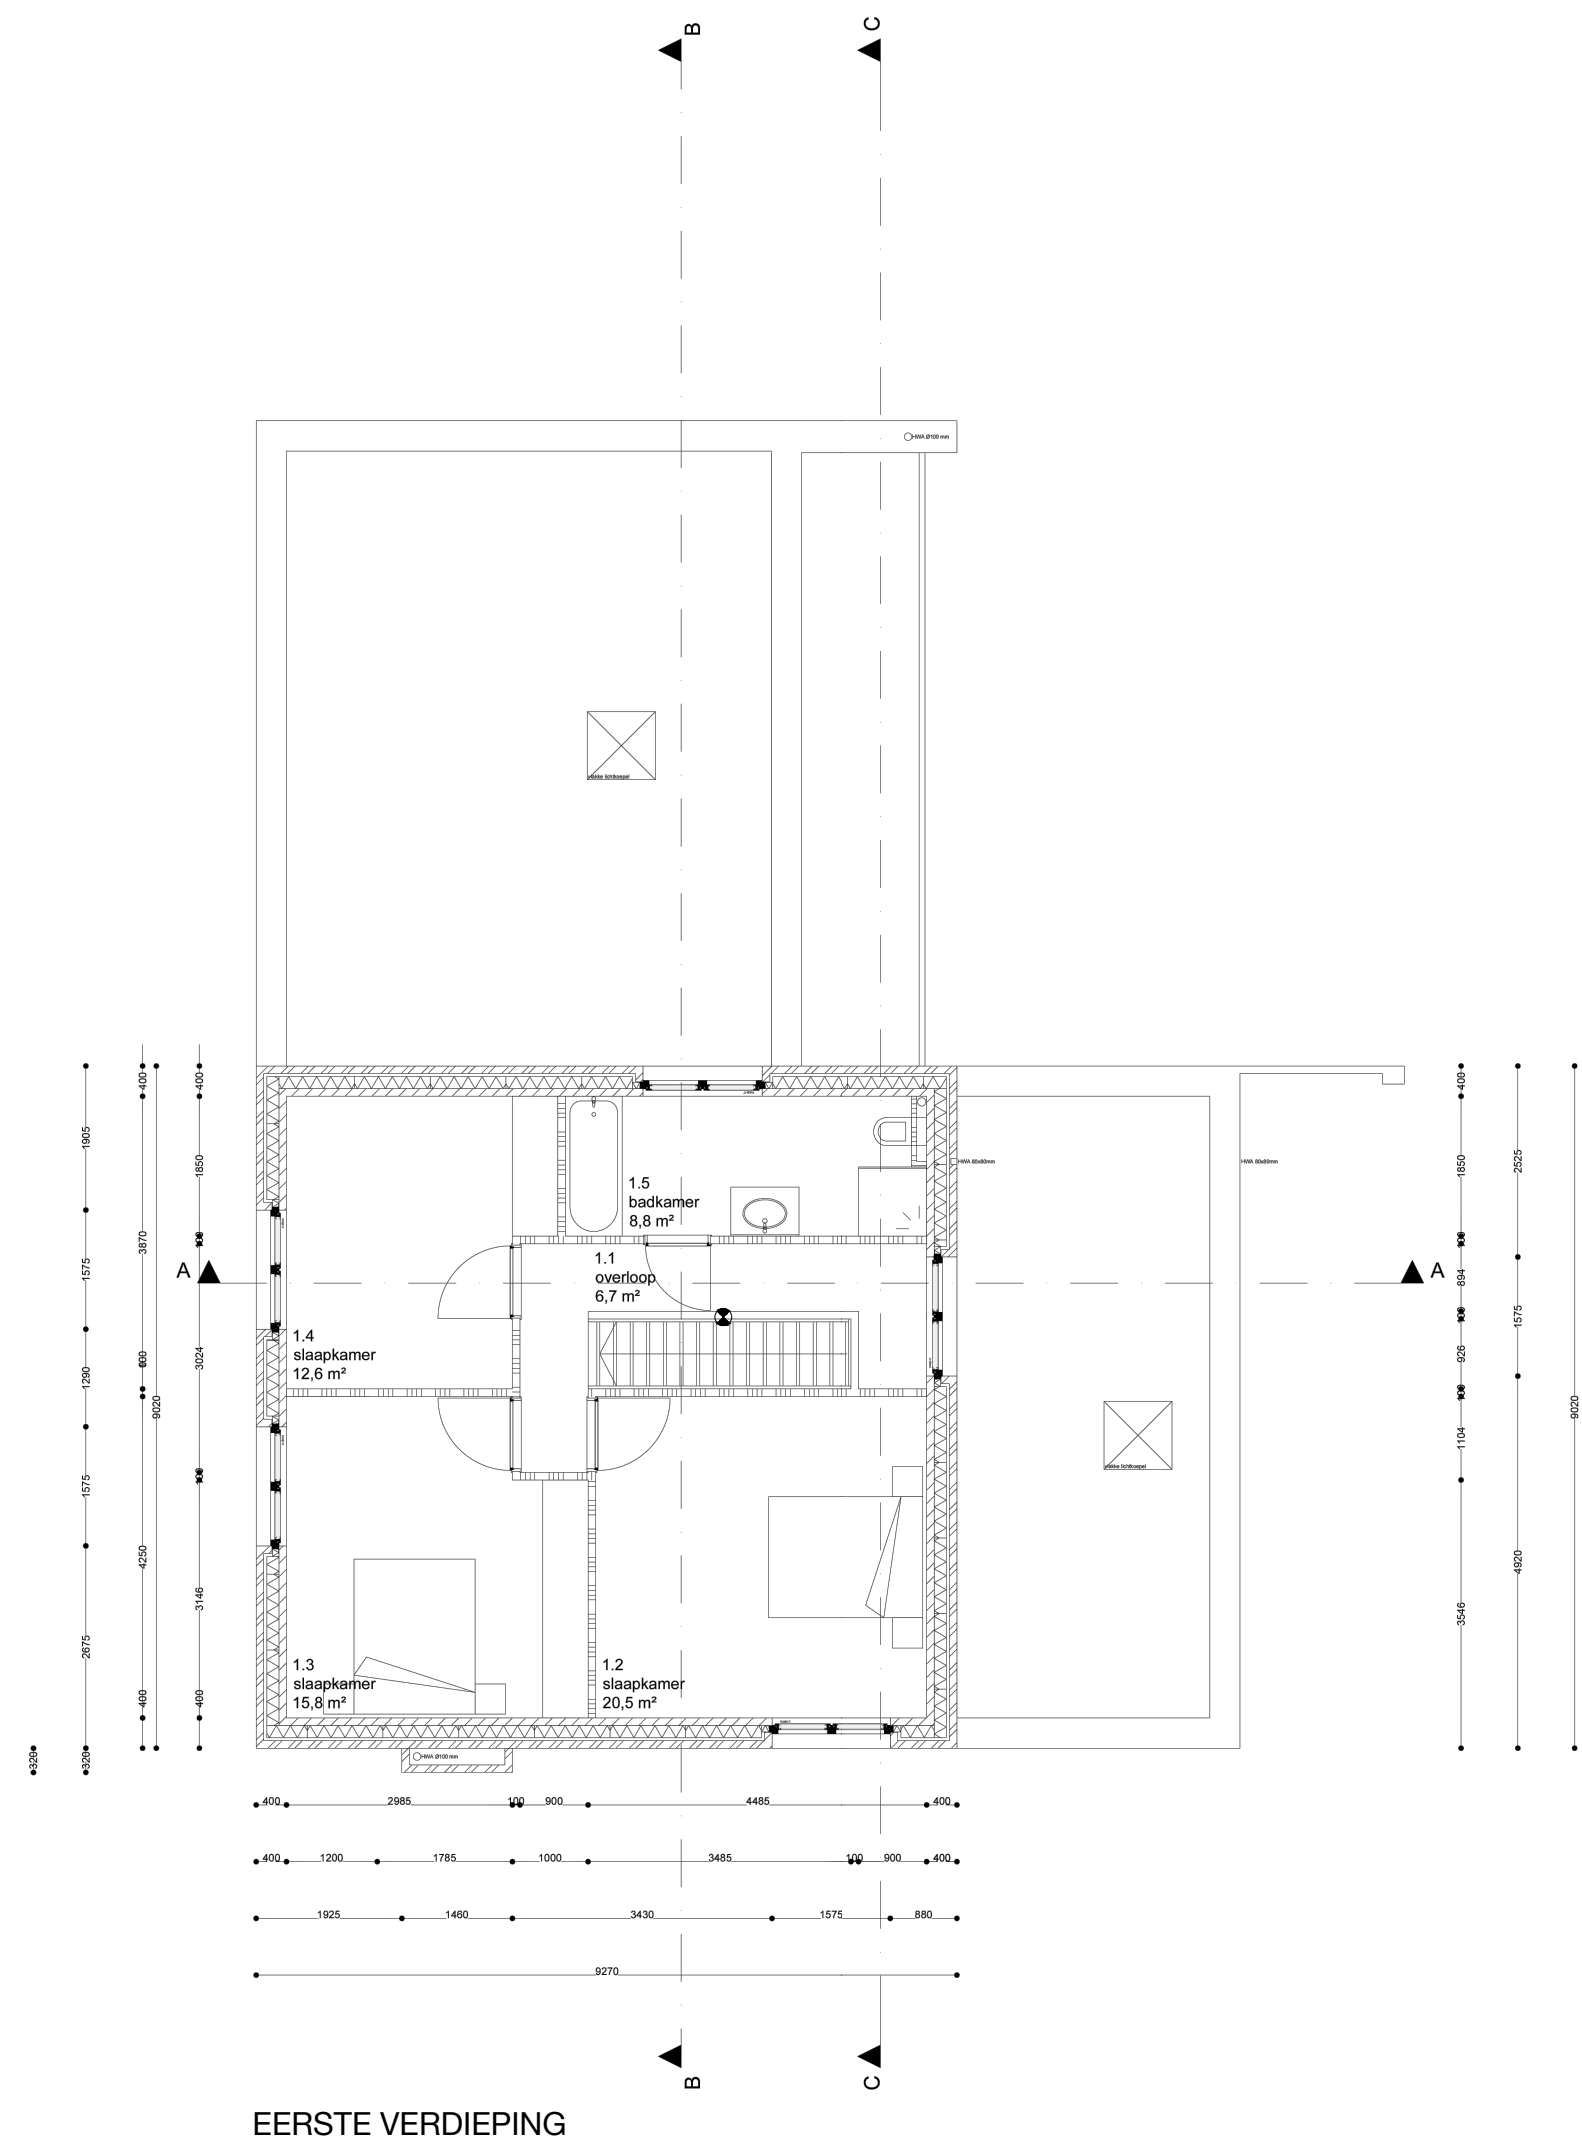


EERSTE VERDIEPING

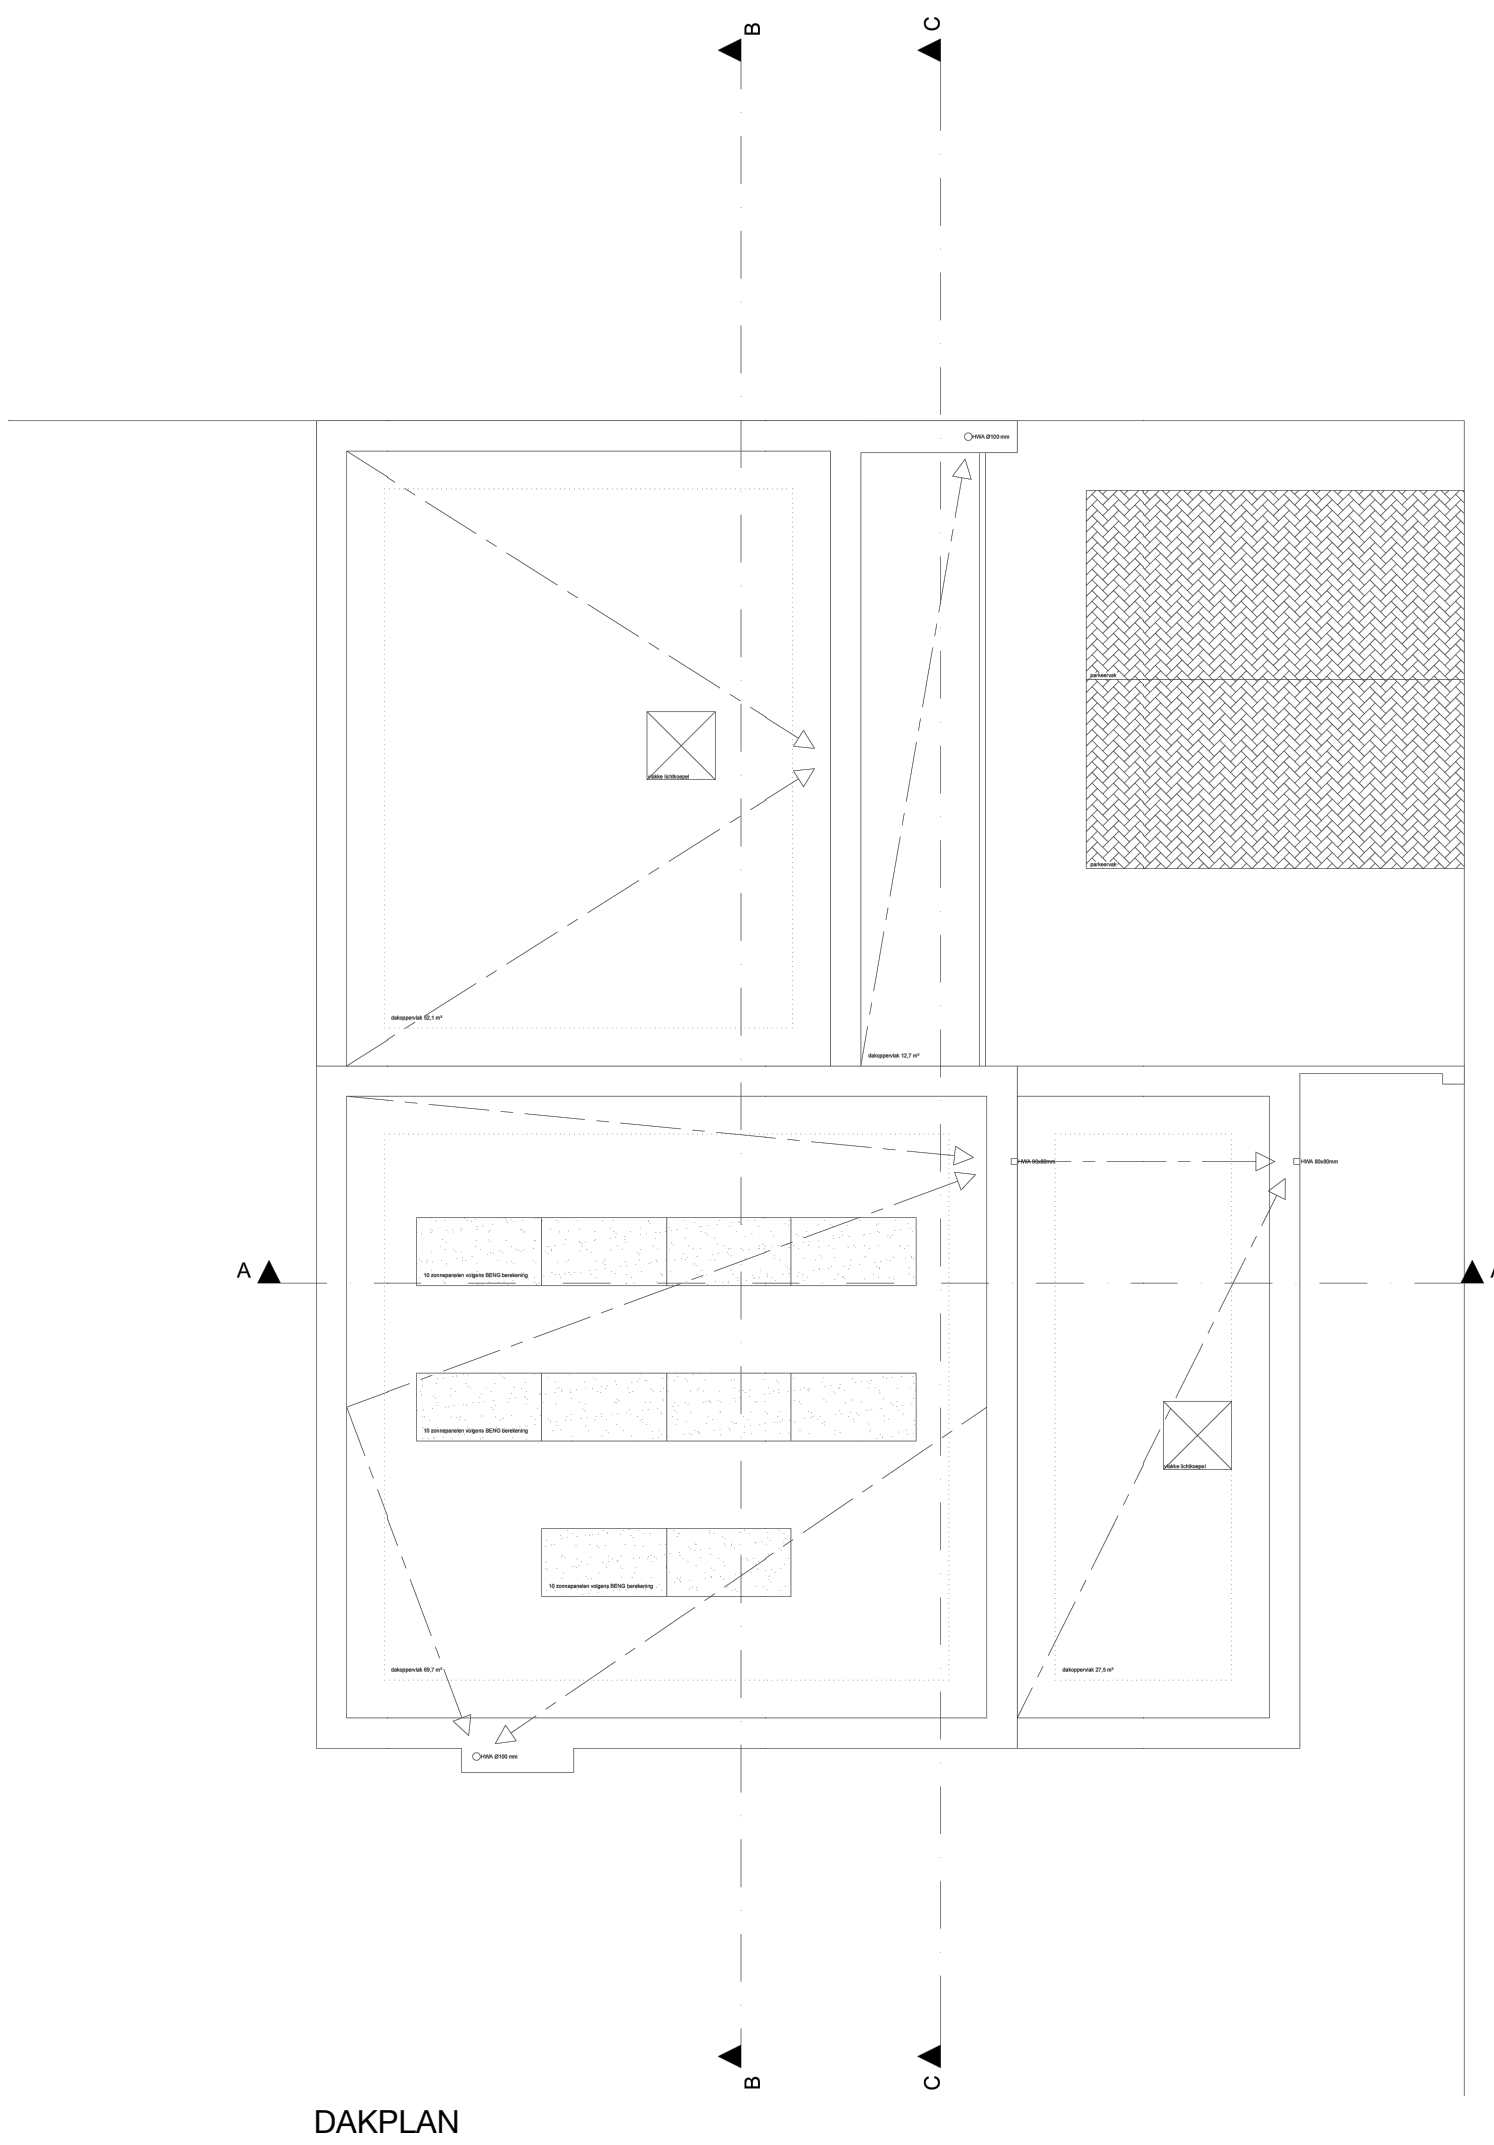


DAKPLAN

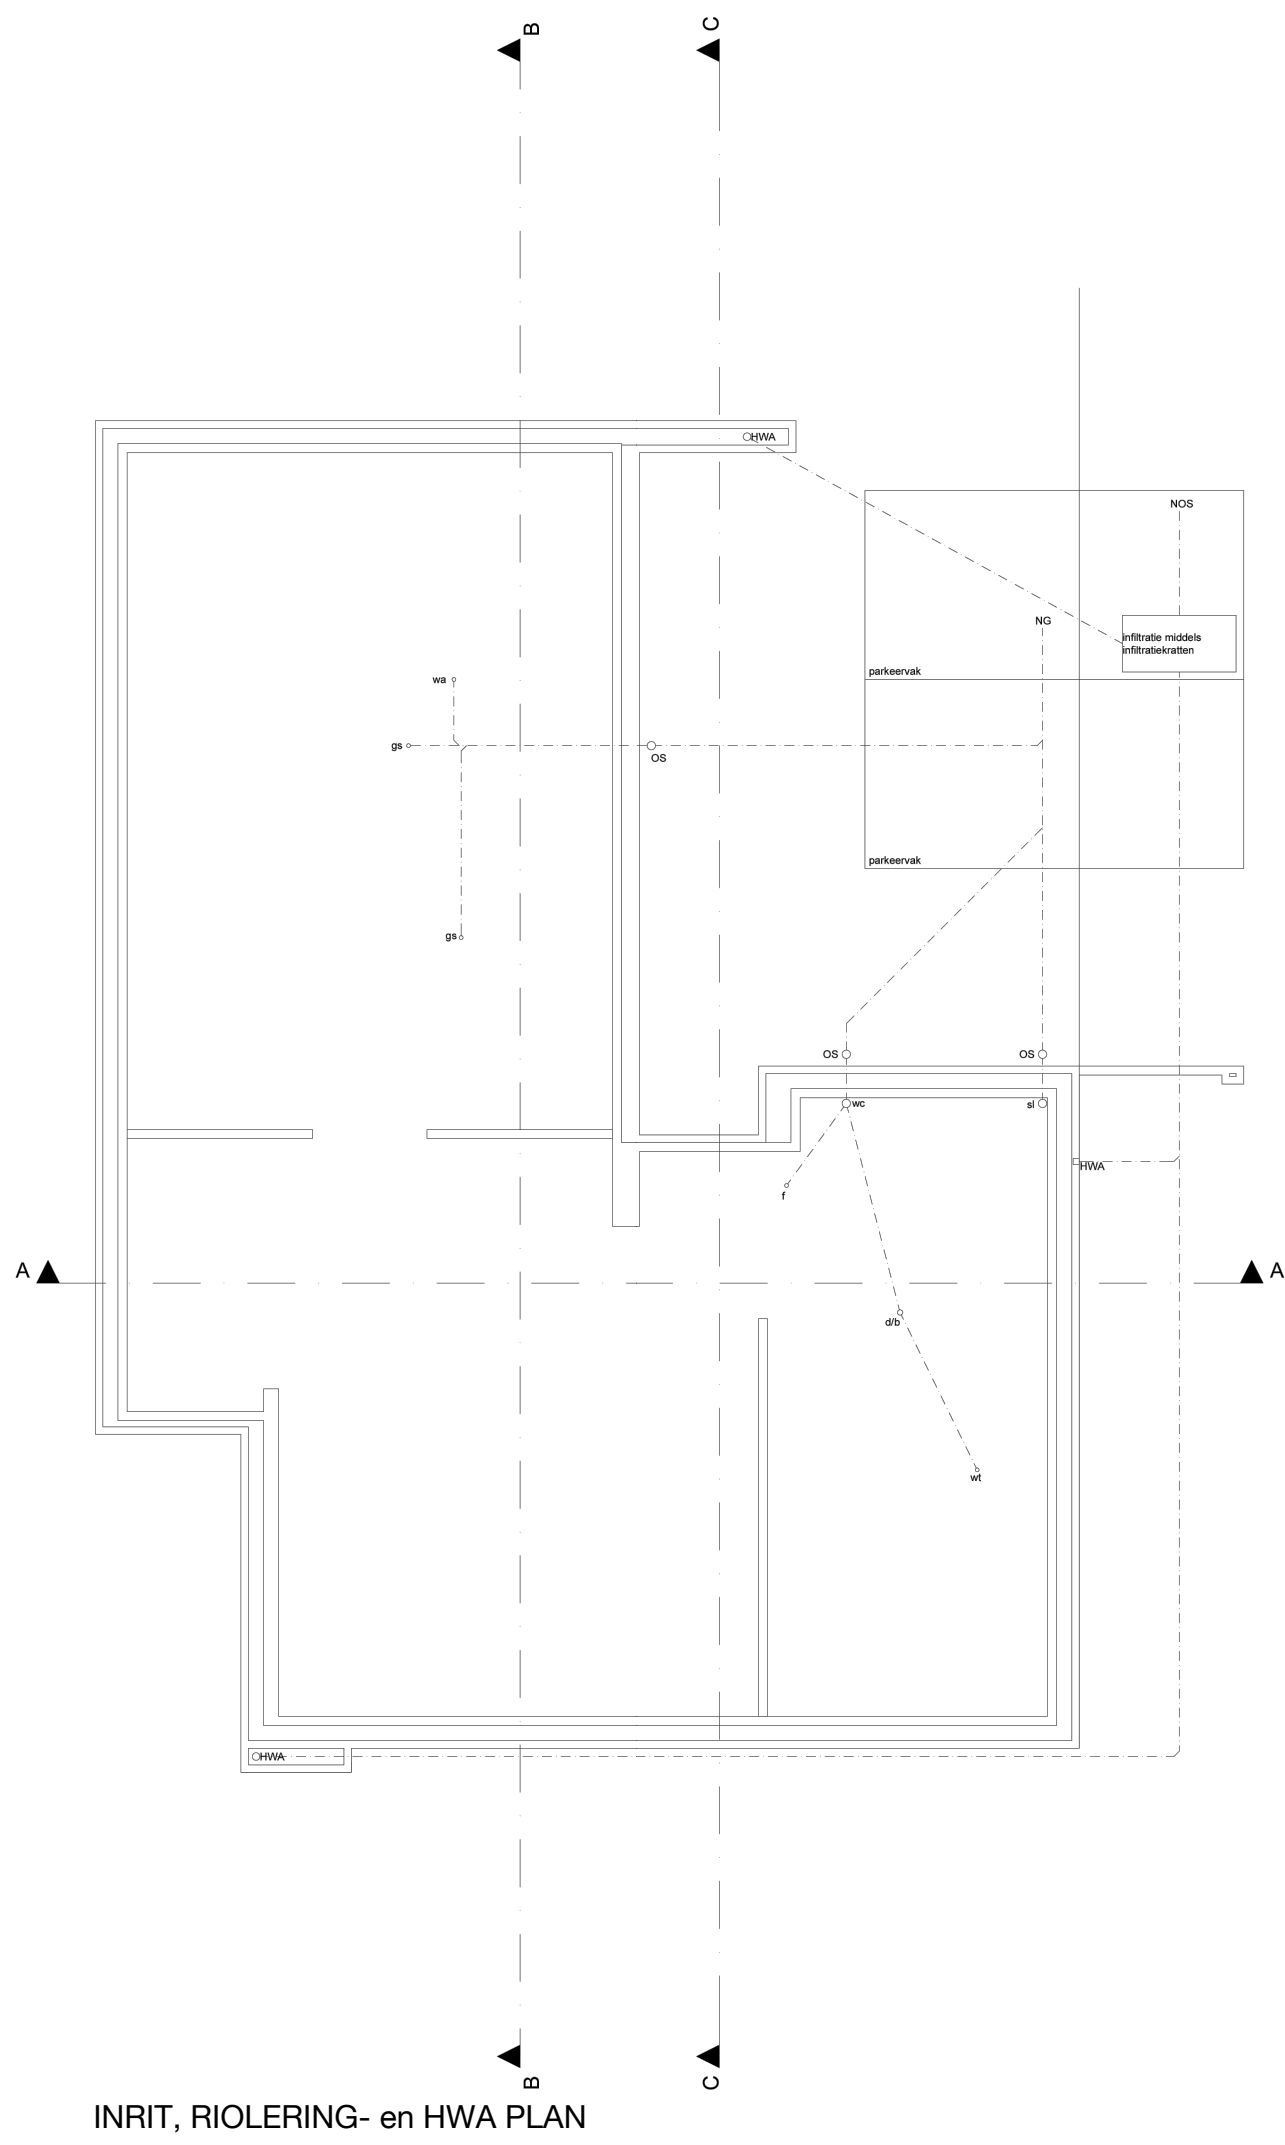


INRIIT, RIOLERING- en HWA PLAN

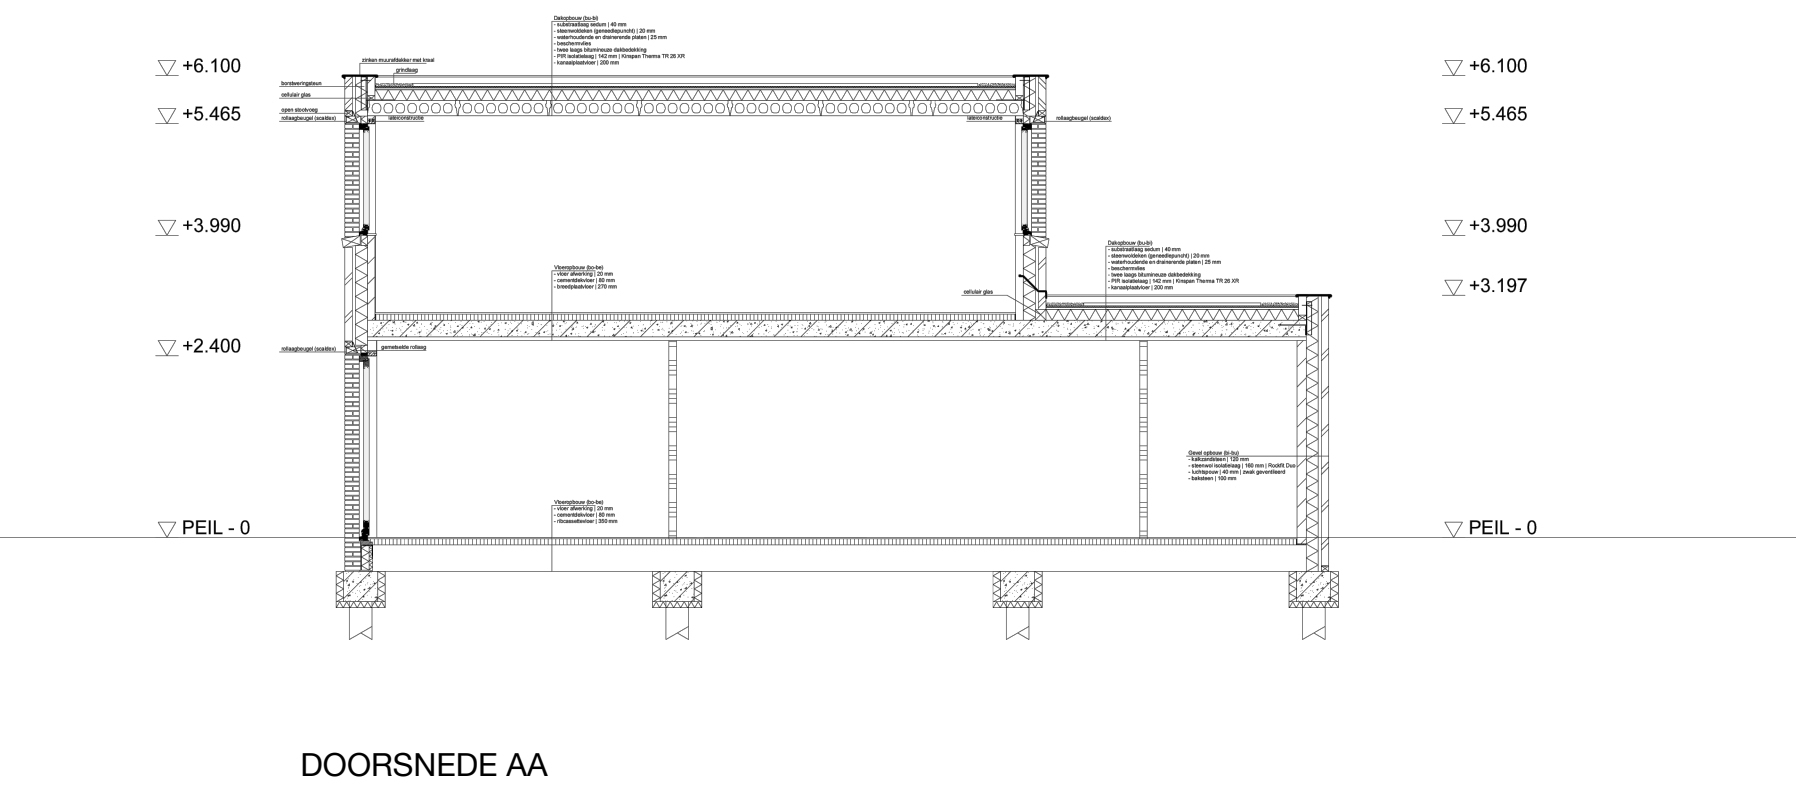

DOORSNEDE AA

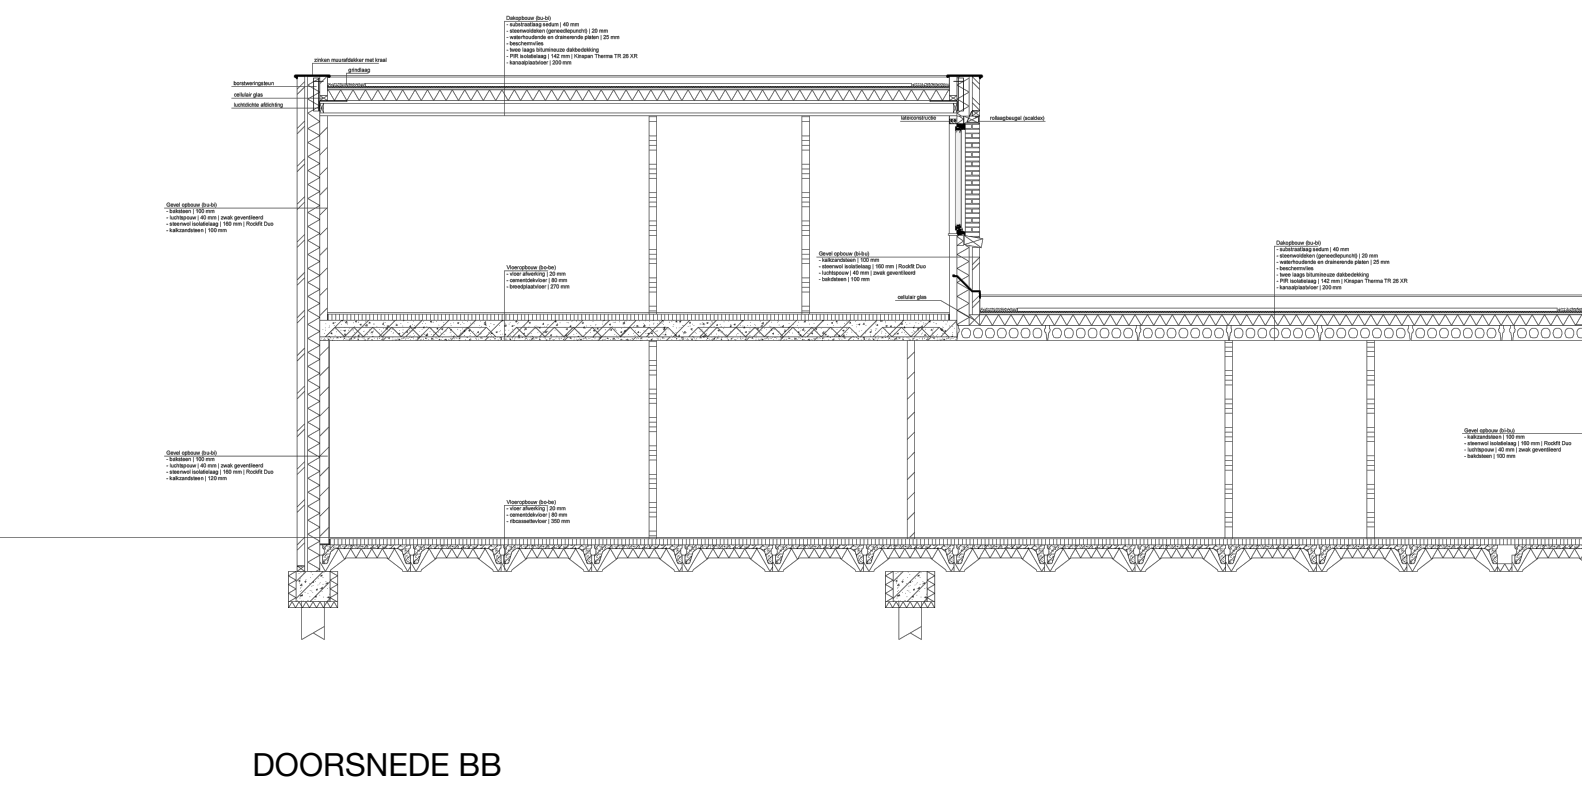

DOORSNEDE BB

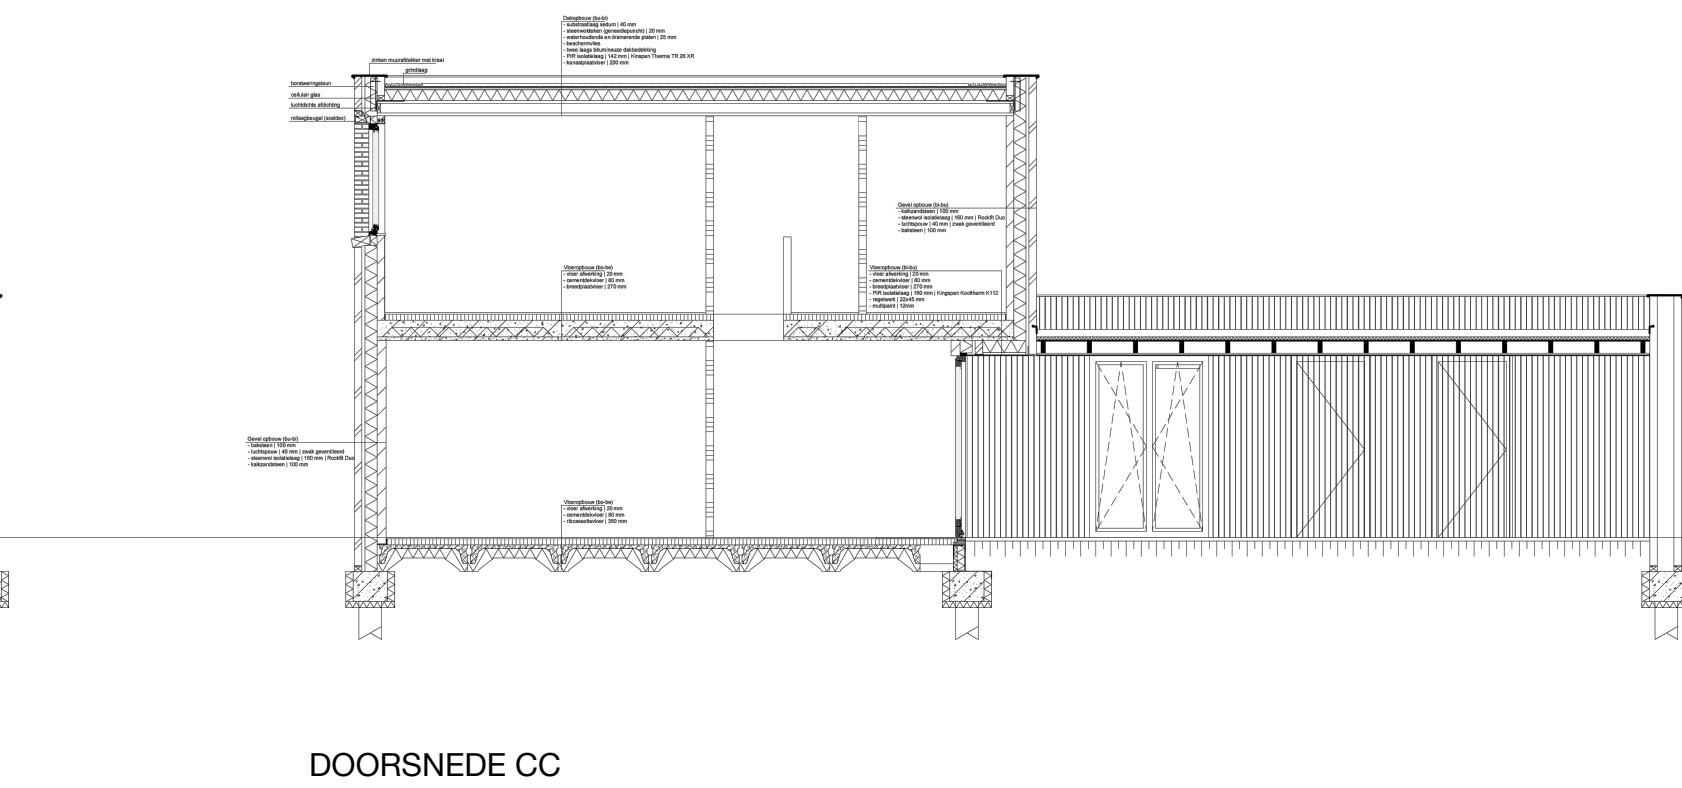

DOORSNEDE CC